
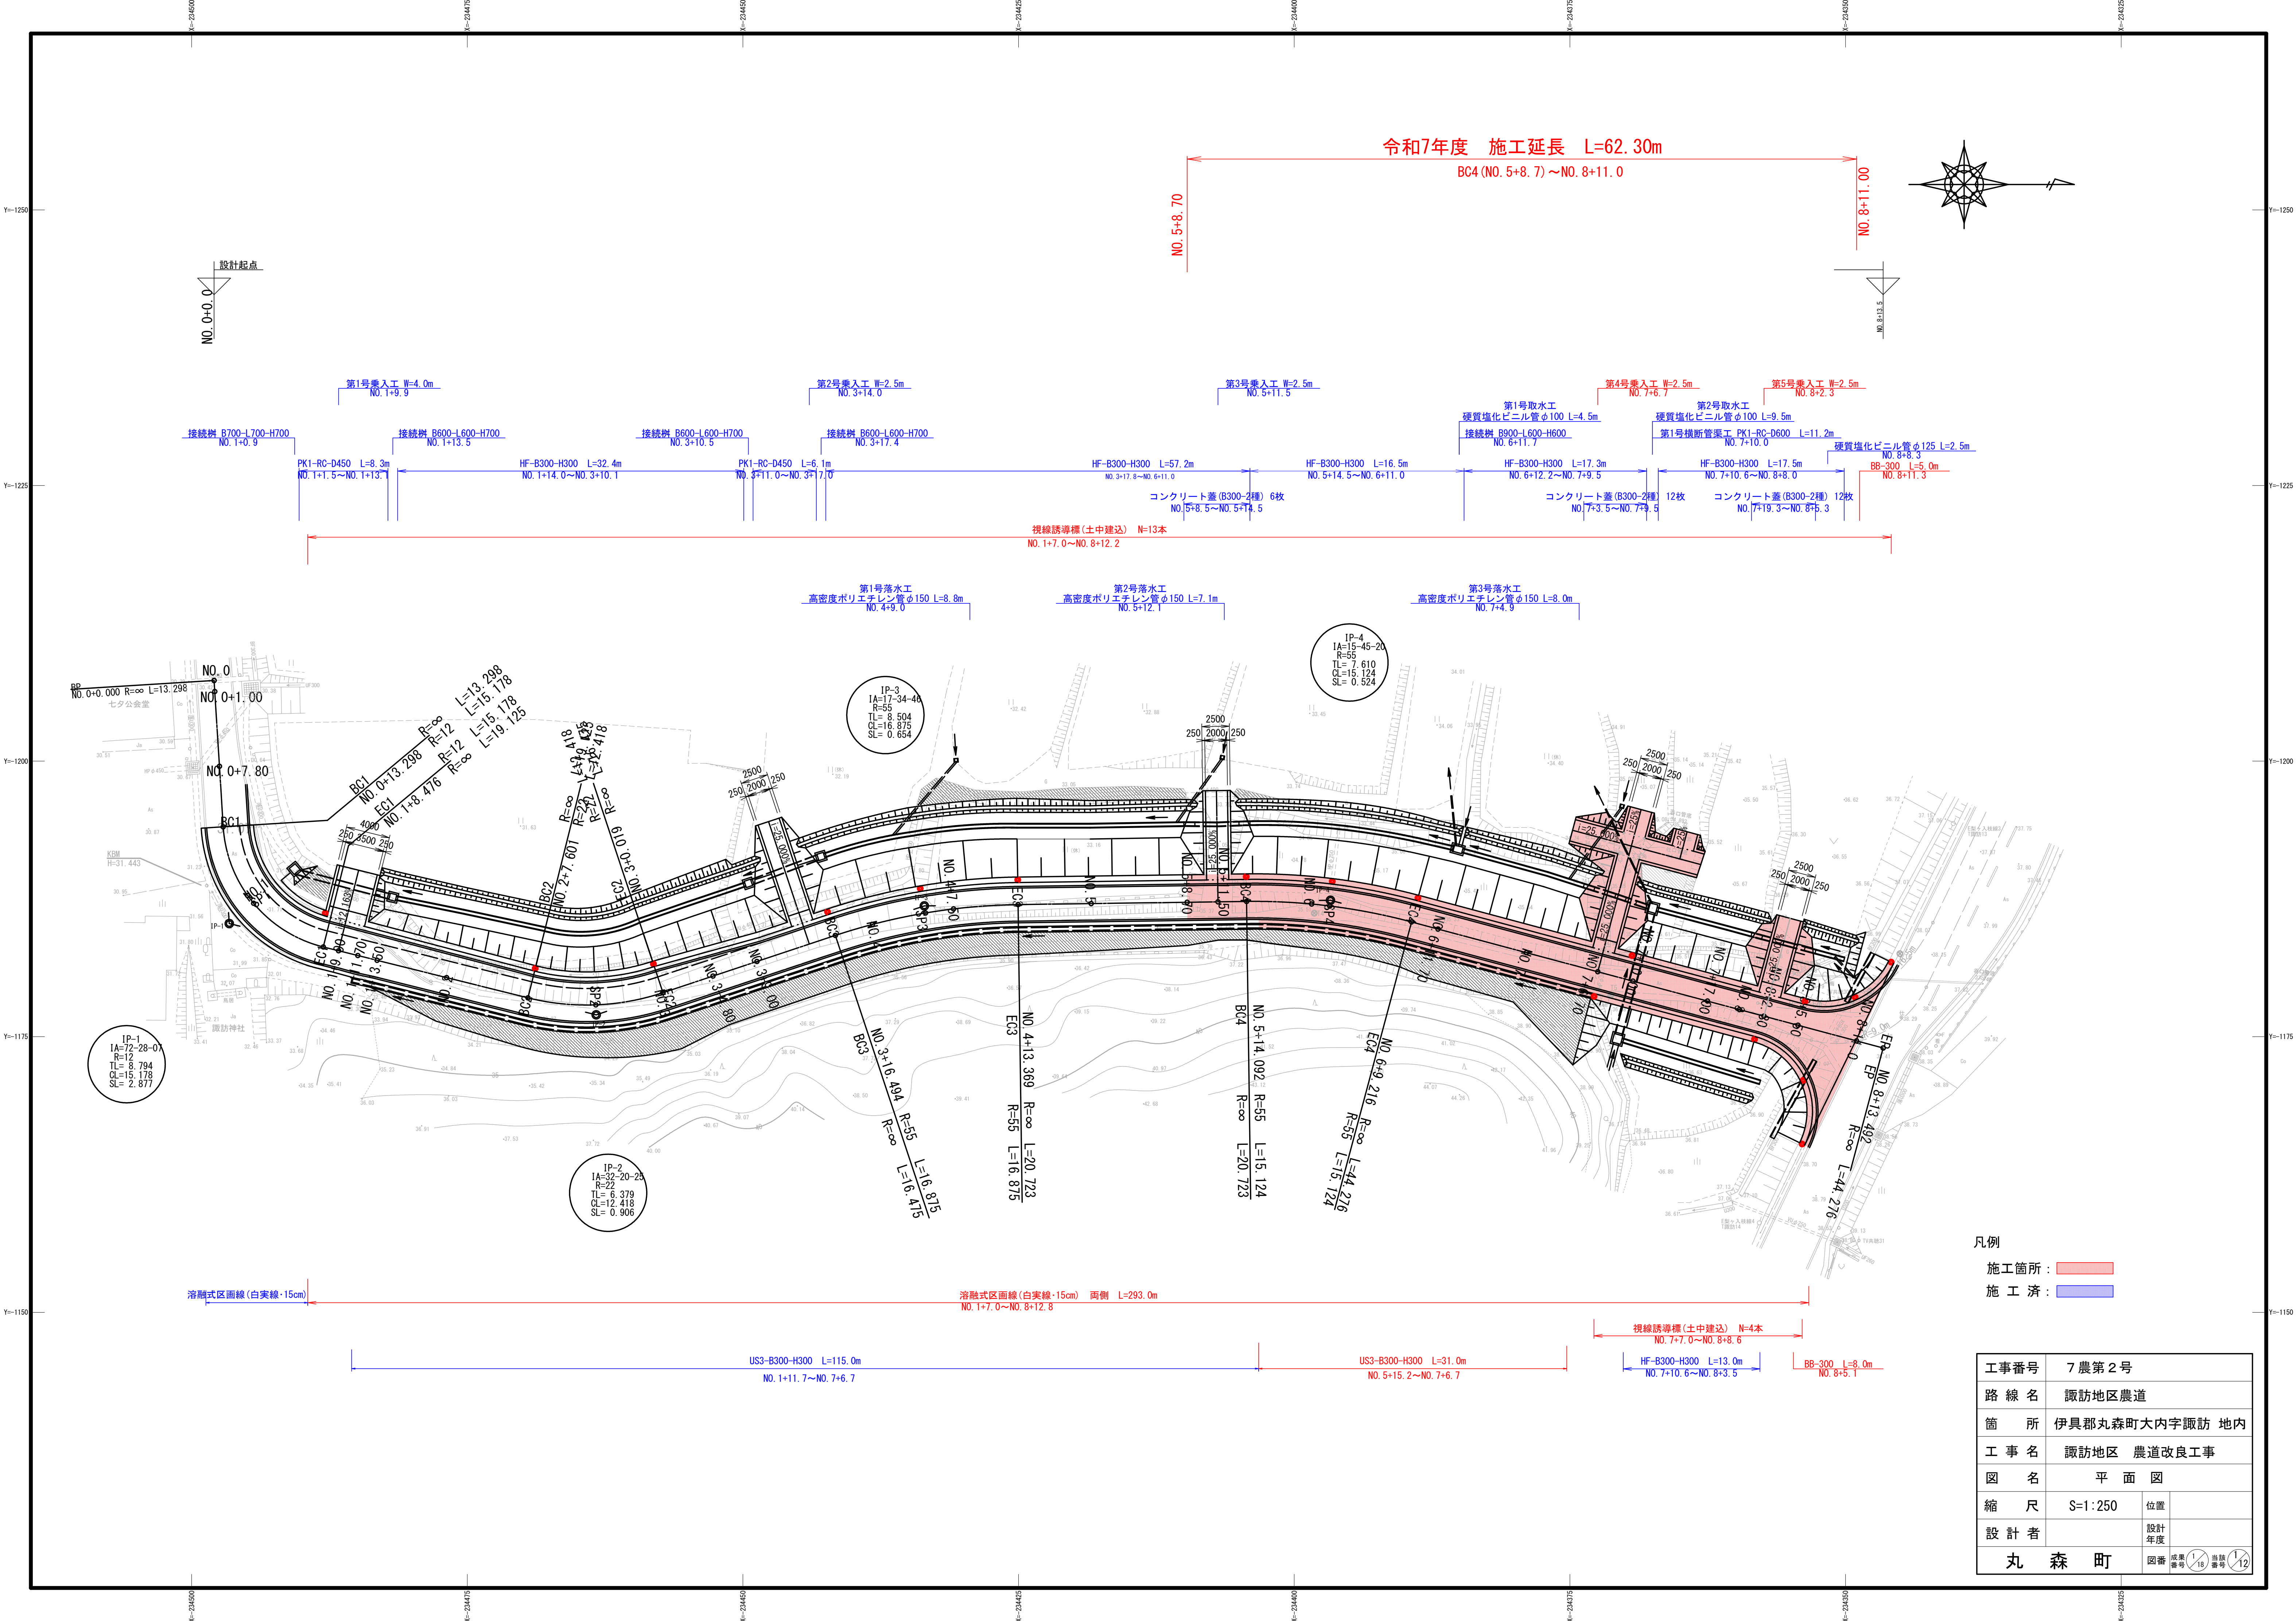


- 凡例
- 施工箇所:
- 施工済:

工事番号	7 農第 2 号		
路 線 名	諏訪地区農道		
箇 所	伊具郡丸森町大内字諏訪 地内		
工 事 名	諏訪地区 農道改良工事		
図 名	平 面 図		
縮 尺	S=1:250	位置	
設 計 者	丸 森 町		
図 番	成案 18	設計 12	監修 12

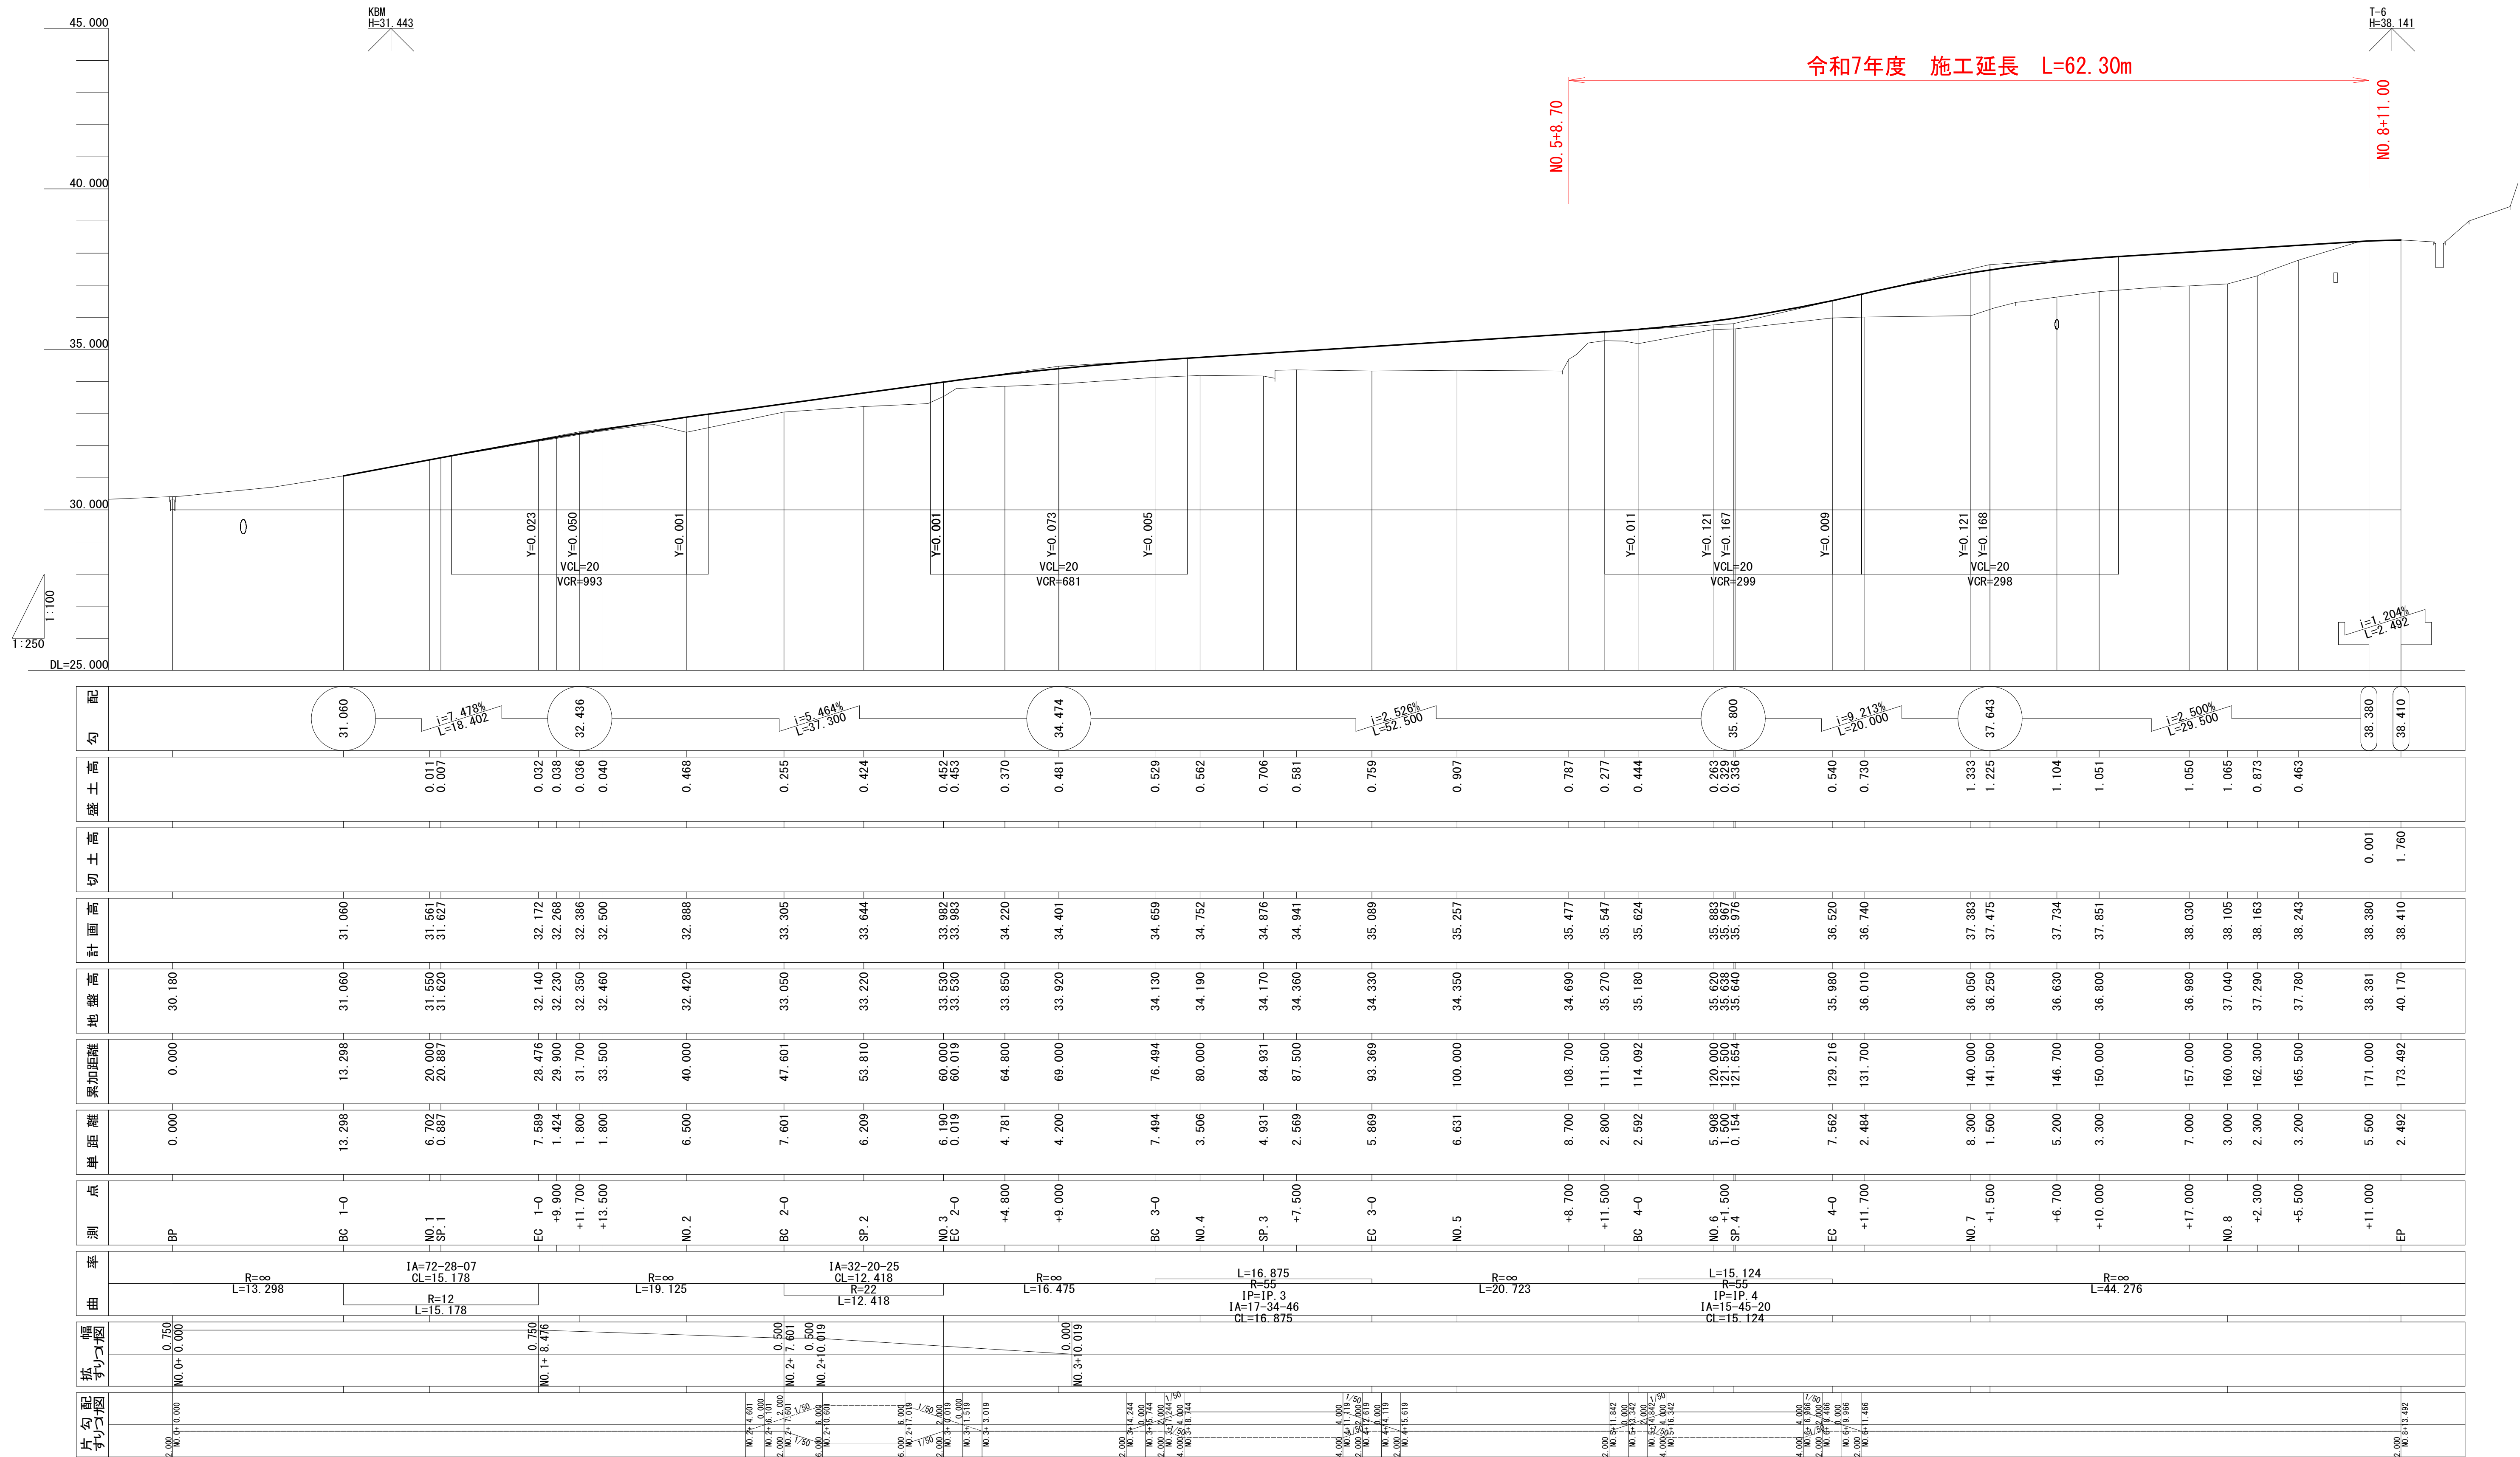


工事番号	7 農第 2 号		
路 線 名	諏訪地区農道		
箇 所	伊具郡丸森町大内字諏訪 地内		
工 事 名	諏訪地区 農道改良工事		
図 名	縦 断 図		
縮 尺	H=1:250・V=1:100	位置	
設 計 者		設計 年度	
丸 森 町	図番	成案 番号	2 18

標準断面図 及び 土工区分図


設計条件

計画交通量	500台/日 未満
道路規格	第3種第5級
道路区分	小型道路
設計速度	20 km/h
幅員構成	W=4.0m (0.50+3.00+0.50)

標準断面図

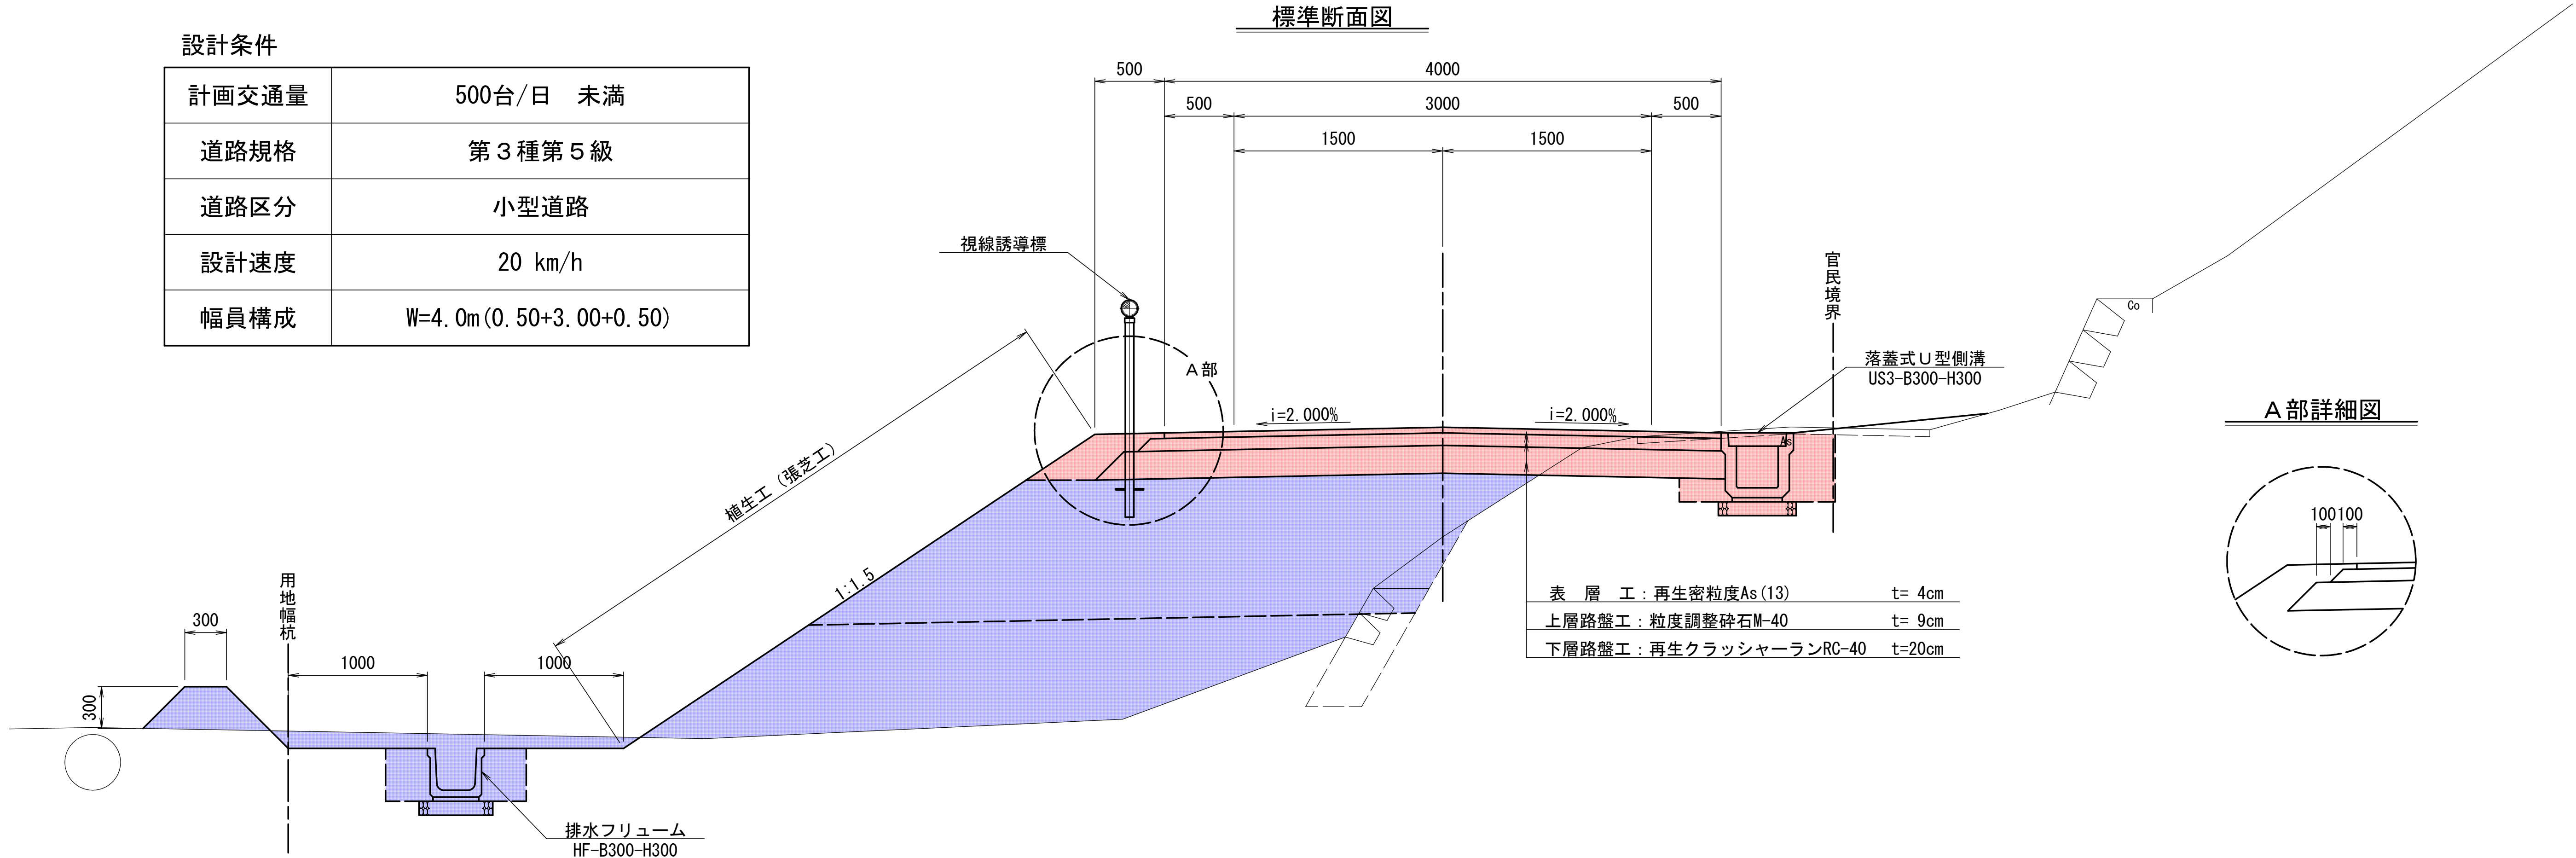


A部詳細図

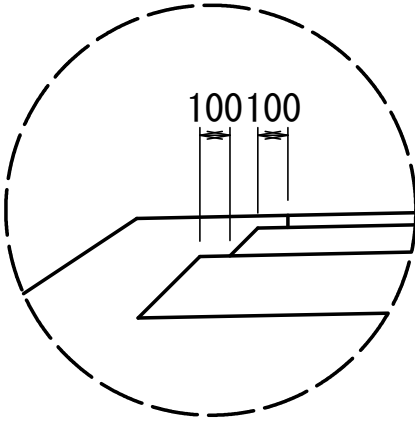

土工区分

種別	細別	数量区分	記号	種別	細別	数量区分	記号
掘削工	片切掘削		C1	盛土工	土羽土	W<1.0m	B4
盛土工	路床盛土	W<1.0m	B1-1	作業土工	路肩盛土	W<1.0m	B5
		1.0m≤W<2.5m	B1-2		床掘	BH床掘	C2
		2.5m≤W<4.0m	B1-3		埋戻し	埋戻しD	B6
		4.0m≤W	B1-4		法面整形工	切土法面整形	CL
	路体盛土	W<1.0m	B2-1		盛土法面整形		BL
		1.0m≤W<2.5m	B2-2	植生工	張芝工		VL
		2.5m≤W<4.0m	B2-3		表層工		W1
		4.0m≤W	B2-4		上層路盤工		W2
	路床外盛土	W<1.0m	B3-1		下層路盤工		W3
		1.0m≤W<2.5m	B3-2	構造物取壊工	構造物取壊し	石積取り壊し	BR
		2.5m≤W<4.0m	B3-3				
		4.0m≤W	B3-4				


土工区分図

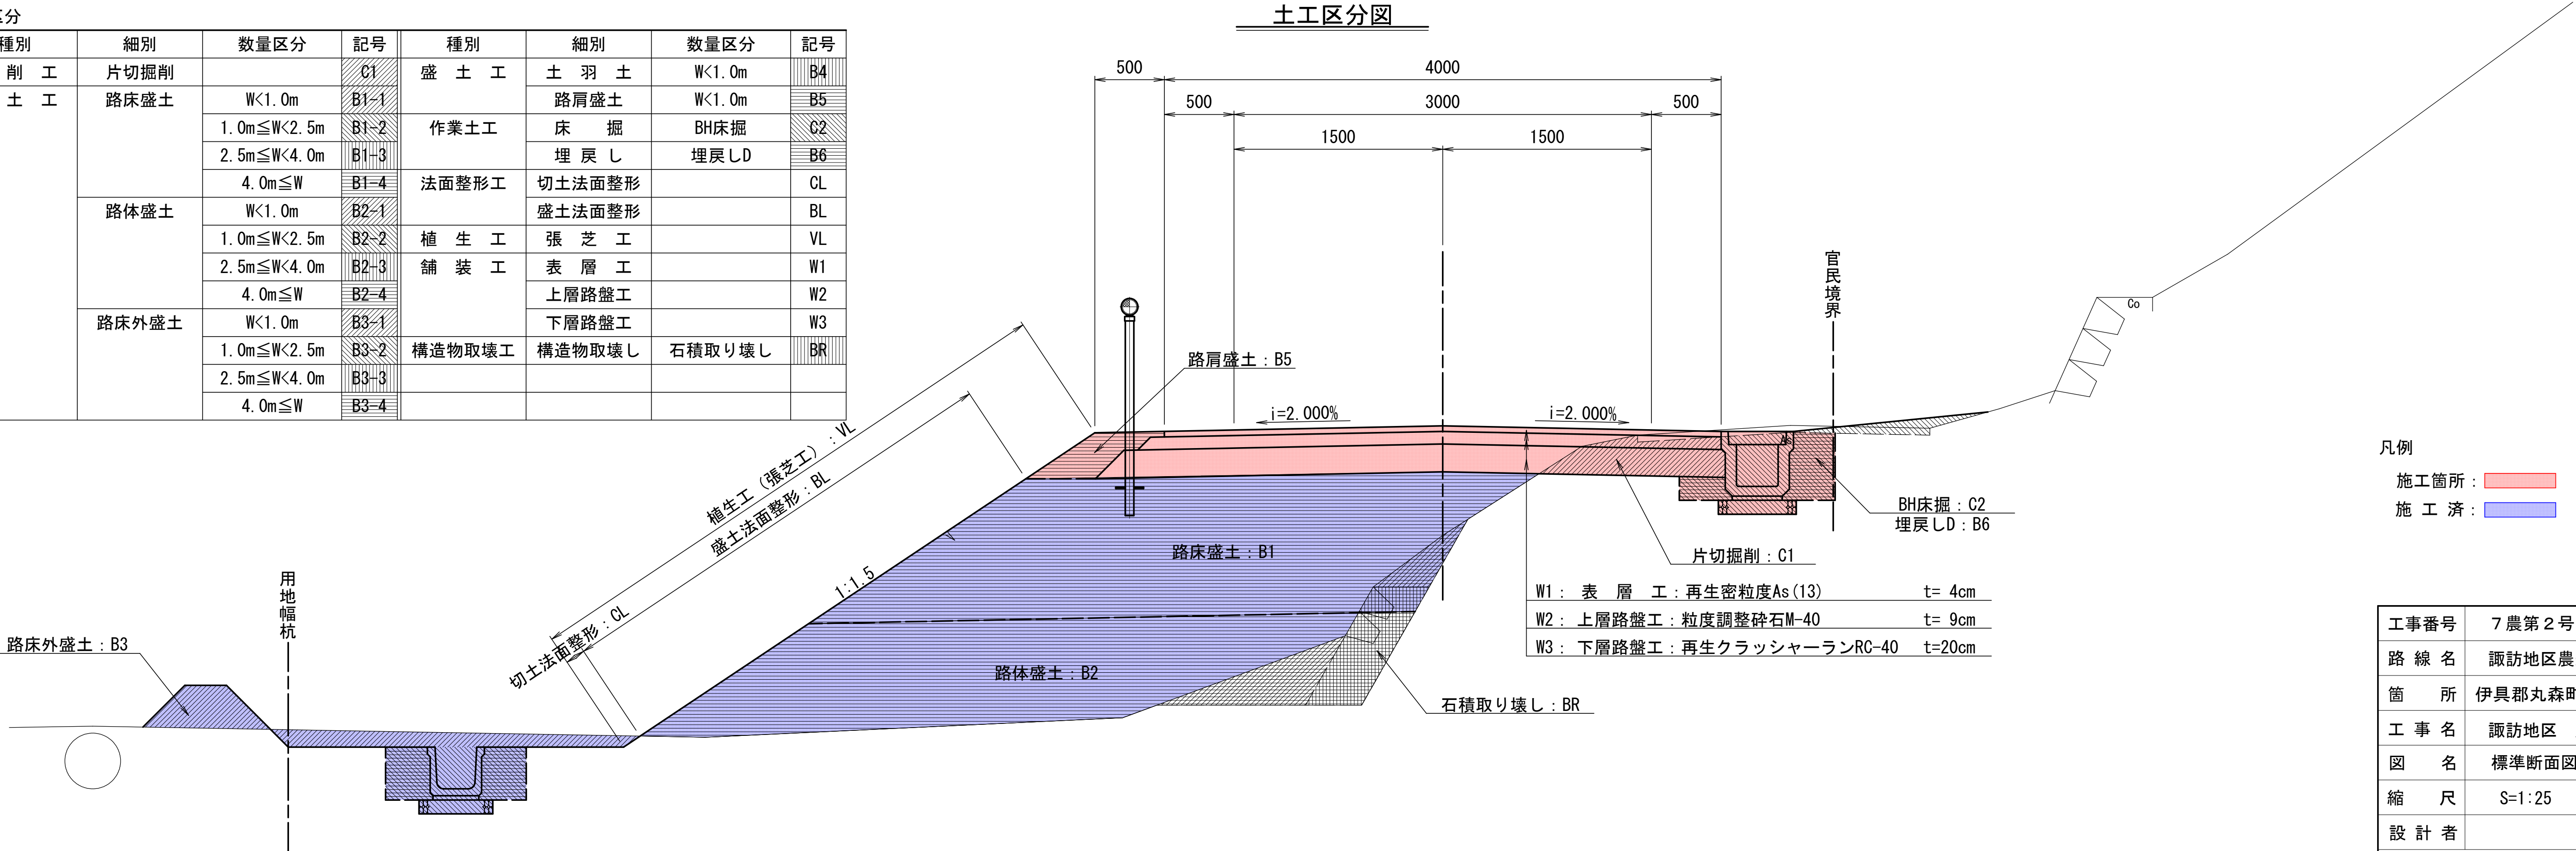


凡例

- 施工箇所: (Red box)
施工済: (Blue box)


工事番号	7 農第2号
路線名	諏訪地区農道
箇所	伊具郡丸森町大内字諏訪 地内
工事名	諏訪地区 農道改良工事
図名	標準断面図及び土工区分図
縮尺	S=1:25
設計者	
設計年度	
丸森町	図番 成案 2 18 当議 3 12

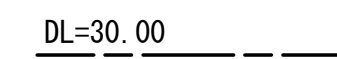


記号	数量	記号	数量
C1	1.5	B4	0.9
B1-1	-	B5	-
B1-2	-	C2	1.1
B1-3	3.6	B6	-
B1-4	-	CL	0.4
B2-1	0.4	BL	3.0
B2-2	-	VL	4.0
B2-3	2.9	W1	4.00
B2-4	-	W2	4.10
B3-1	0.1	W3	4.29
B3-2	-	BR	0.6
B3-3	-		
B3-4	-		

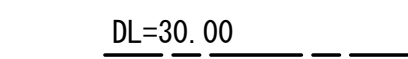


記号	数量	記号	数量
C1	-	B4	-
B1-1	-	B5	0.1
B1-2	-	C2	-
B1-3	-	B6	-
B1-4	-	CL	-
B2-1	-	BL	-
B2-2	-	VL	-
B2-3	-	W1	4.00
B2-4	-	W2	-
B3-1	-	W3	-
B3-2	-	BR	-
B3-3	-		
B3-4	-		

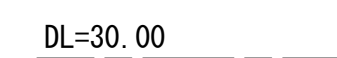

記号	数 量	記号	数 量
C1	1.8	B4	0.8
B1-1	-	B5	-
B1-2	-	C2	1.1
B1-3	3.2	B6	-
B1-4	0.5	CL	0.7
B2-1	0.4	BL	2.8
B2-2	-	VL	4.1
B2-3	-	W1	4.00
B2-4	2.4	W2	4.10
B3-1	0.1	W3	4.29
B3-2	-	BR	0.6
B3-3	-		
B3-4	-		

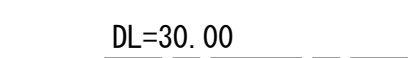


記号	数量	記号	数量
C1	-	B4	-
B1-1	-	B5	0.1
B1-2	-	C2	-
B1-3	-	B6	-
B1-4	-	CL	-
B2-1	-	BL	-
B2-2	-	VL	-
B2-3	-	W1	4.00
B2-4	-	W2	-
B3-1	-	W3	-
B3-2	-	BR	-
B3-3	-		
B3-4	-		

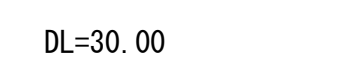

記号	数 量	記号	数 量
C1	3. 0	B4	0. 8
B1-1	-	B5	-
B1-2	0. 1	C2	1. 1
B1-3	3. 3	B6	-
B1-4	-	CL	1. 0
B2-1	0. 4	BL	2. 7
B2-2	0. 1	VL	4. 3
B2-3	-	W1	4. 00
B2-4	1. 5	W2	4. 10
B3-1	0. 1	W3	4. 29
B3-2	-	BR	0. 6
B3-3	-		
B3-4	-		

土工区分											
種別		細別	数量区分	記号	種別		細別	数量区分	記号		
掘	削	工	片切掘削		C1	盛	土	工	土 羽 土	W<1.0m	B4
盛	土	工	路床盛土	W<1.0m	B1-1	作業土工	路肩盛土	W<1.0m	B5		
			1.0m≦W<2.5m	B1-2	床 掘		BH床掘	C2			
			2.5m≦W<4.0m	B1-3	埋 戻 し		埋戻しD	B6			
		4.0m≦W	B1-4	法面整形工	切土法面整形		CL				
		路体盛土	W<1.0m	B2-1	植 生 工	盛土法面整形		BL			
			1.0m≦W<2.5m	B2-2		舗 装 工	表 層 工	W1			
			2.5m≦W<4.0m	B2-3		上層路盤工		W2			
		4.0m≦W	B2-4	下層路盤工	下層路盤工		W3				
		路床外盛土	W<1.0m		B3-1	構造物取壊工	構造物取壊し	石積取り壊し	BR		
			1.0m≦W<2.5m		B3-2						
2.5m≦W<4.0m	B3-3										
	4.0m≦W	B3-4									

工事番号	7 農第 2 号		
路線名	諏訪地区農道		
箇所	伊具郡丸森町大内字諏訪 地内		
工事名	諏訪地区 農道改良工事		
図名	横断図 (5 / 8)		
縮尺	S=1:100	位置	
設計者		設計年度	
丸 森 町	図番	成果番号	当該番号
		8 / 18	4 / 12

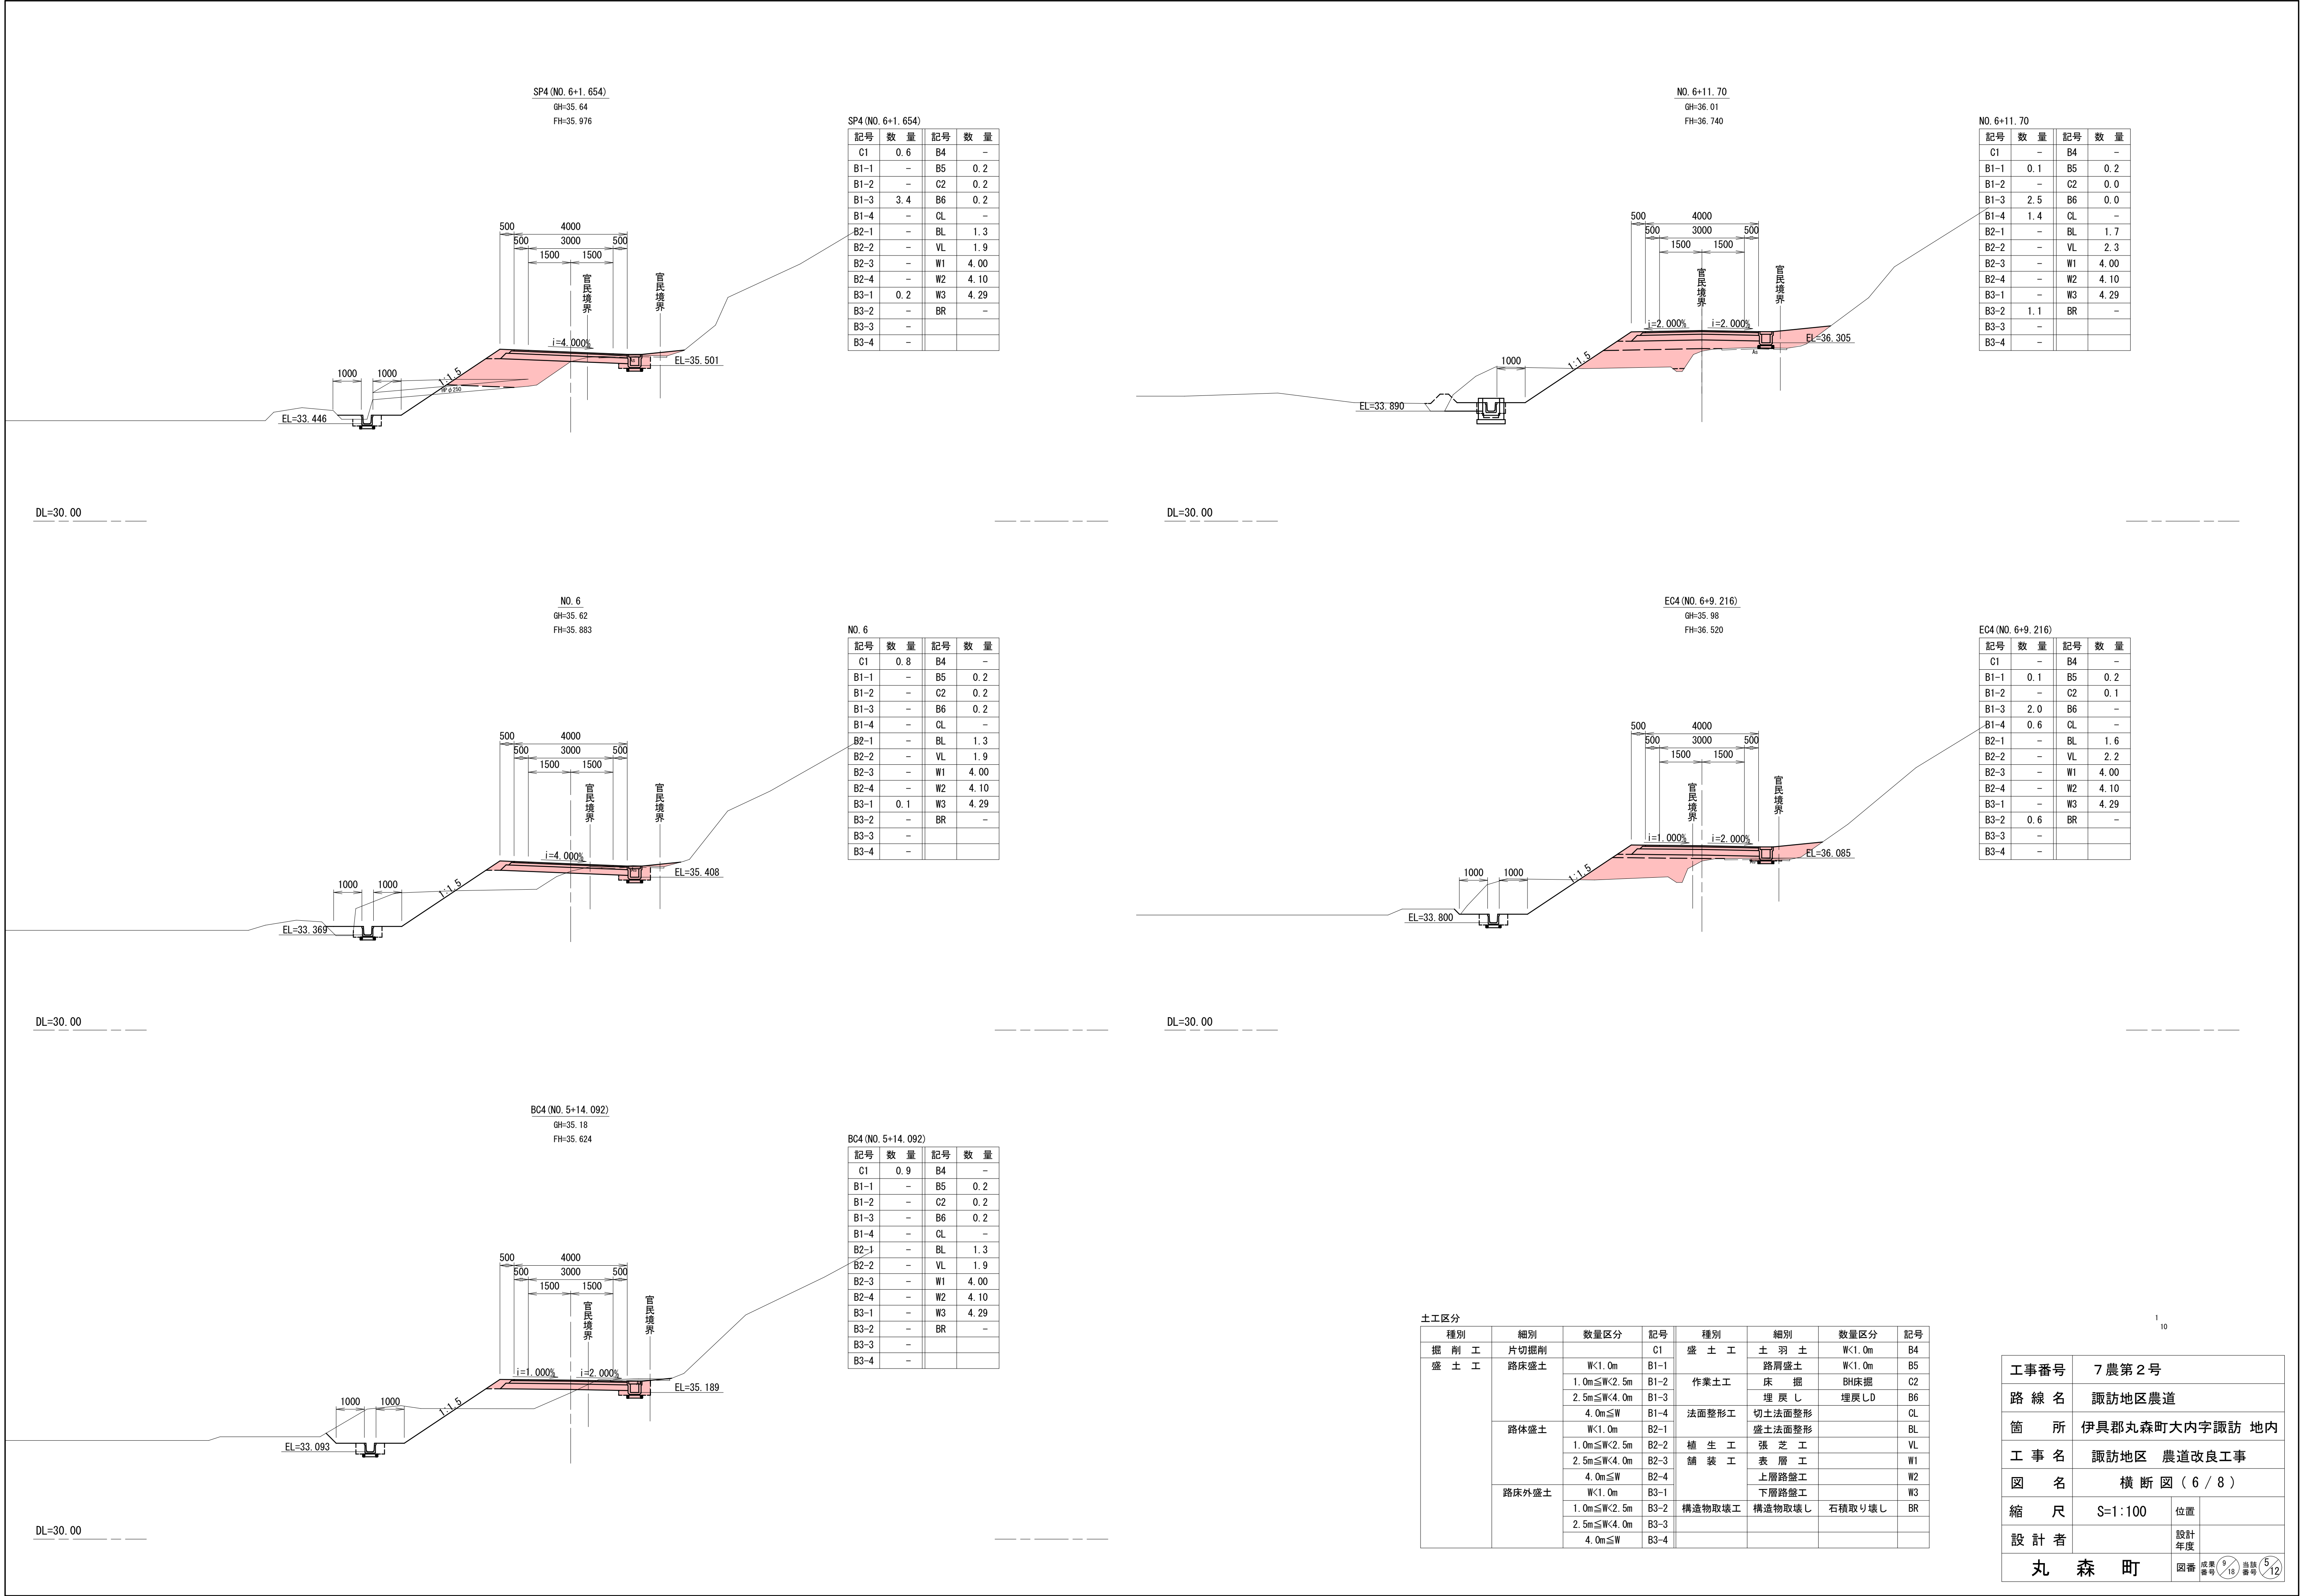

記号	数 量	記号	数 量
C1	0.6	B4	-
B1-1	-	B5	0.2
B1-2	-	C2	0.2
B1-3	3.4	B6	0.2
B1-4	-	CL	-
B2-1	-	BL	1.3
B2-2	-	VL	1.9
B2-3	-	W1	4.00
B2-4	-	W2	4.10
B3-1	0.2	W3	4.29
B3-2	-	BR	-
B3-3	-		
B3-4	-		

記号	数 量	記号	数 量
C1	-	B4	-
B1-1	0.1	B5	0.2
B1-2	-	C2	0.0
B1-3	2.5	B6	0.0
B1-4	1.4	CL	-
B2-1	-	BL	1.7
B2-2	-	VL	2.3
B2-3	-	W1	4.00
B2-4	-	W2	4.10
B3-1	-	W3	4.29
B3-2	1.1	BR	-
B3-3	-		
B3-4	-		


記号	数 量	記号	数 量
C1	0.8	B4	-
B1-1	-	B5	0.2
B1-2	-	C2	0.2
B1-3	-	B6	0.2
B1-4	-	CL	-
B2-1	-	BL	1.3
B2-2	-	VL	1.9
B2-3	-	W1	4.00
B2-4	-	W2	4.10
B3-1	0.1	W3	4.29
B3-2	-	BR	-
B3-3	-		
B3-4	-		

記号	数 量	記号	数 量
C1	-	B4	-
B1-1	0.1	B5	0.2
B1-2	-	C2	0.1
B1-3	2.0	B6	-
B1-4	0.6	CL	-
B2-1	-	BL	1.6
B2-2	-	VL	2.2
B2-3	-	W1	4.00
B2-4	-	W2	4.10
B3-1	-	W3	4.29
B3-2	0.6	BR	-
B3-3	-		
B3-4	-		


記号	数 量	記号	数 量
C1	0.9	B4	-
B1-1	-	B5	0.2
B1-2	-	C2	0.2
B1-3	-	B6	0.2
B1-4	-	CL	-
B2-1	-	BL	1.3
B2-2	-	VL	1.9
B2-3	-	W1	4.00
B2-4	-	W2	4.10
B3-1	-	W3	4.29
B3-2	-	BR	-
B3-3	-		
B3-4	-		

種別	細別	数量区分	記号	種別	細別	数量区分	記号
掘 削 工 盛 土 工	片切掘削		C1	盛 土 工	土 羽 土	W<1.0m	B4
		W<1.0m	B1-1		路肩盛土	W<1.0m	B5
		1.0m≤W<2.5m	B1-2		床 掘	BH床掘	C2
	路床盛土	2.5m≤W<4.0m	B1-3		埋 戻 し	埋戻しD	B6
		4.0m≤W	B1-4		法面整形工	切土法面整形	CL
		W<1.0m	B2-1		盛土法面整形		BL
		1.0m≤W<2.5m	B2-2	植 生 工	張 芝 工		VL
		2.5m≤W<4.0m	B2-3		表 層 工		W1
	路床外盛土	4.0m≤W	B2-4	舗 装 工	上層路盤工		W2
		W<1.0m	B3-1		下層路盤工		W3
		1.0m≤W<2.5m	B3-2	構造物取壊工	構造物取壊し	石積取り壊し	BR
		2.5m≤W<4.0m	B3-3				
		4.0m≤W	B3-4				

工事番号	7 農第 2 号		
路 線 名	諏訪地区農道		
箇 所	伊具郡丸森町大内字諏訪 地内		
工 事 名	諏訪地区 農道改良工事		
図 名	横 断 図 (6 / 8)		
縮 尺	S=1:100	位置	
設 計 者	丸 森 町	設計年度	
図 番		図 番	5 / 12

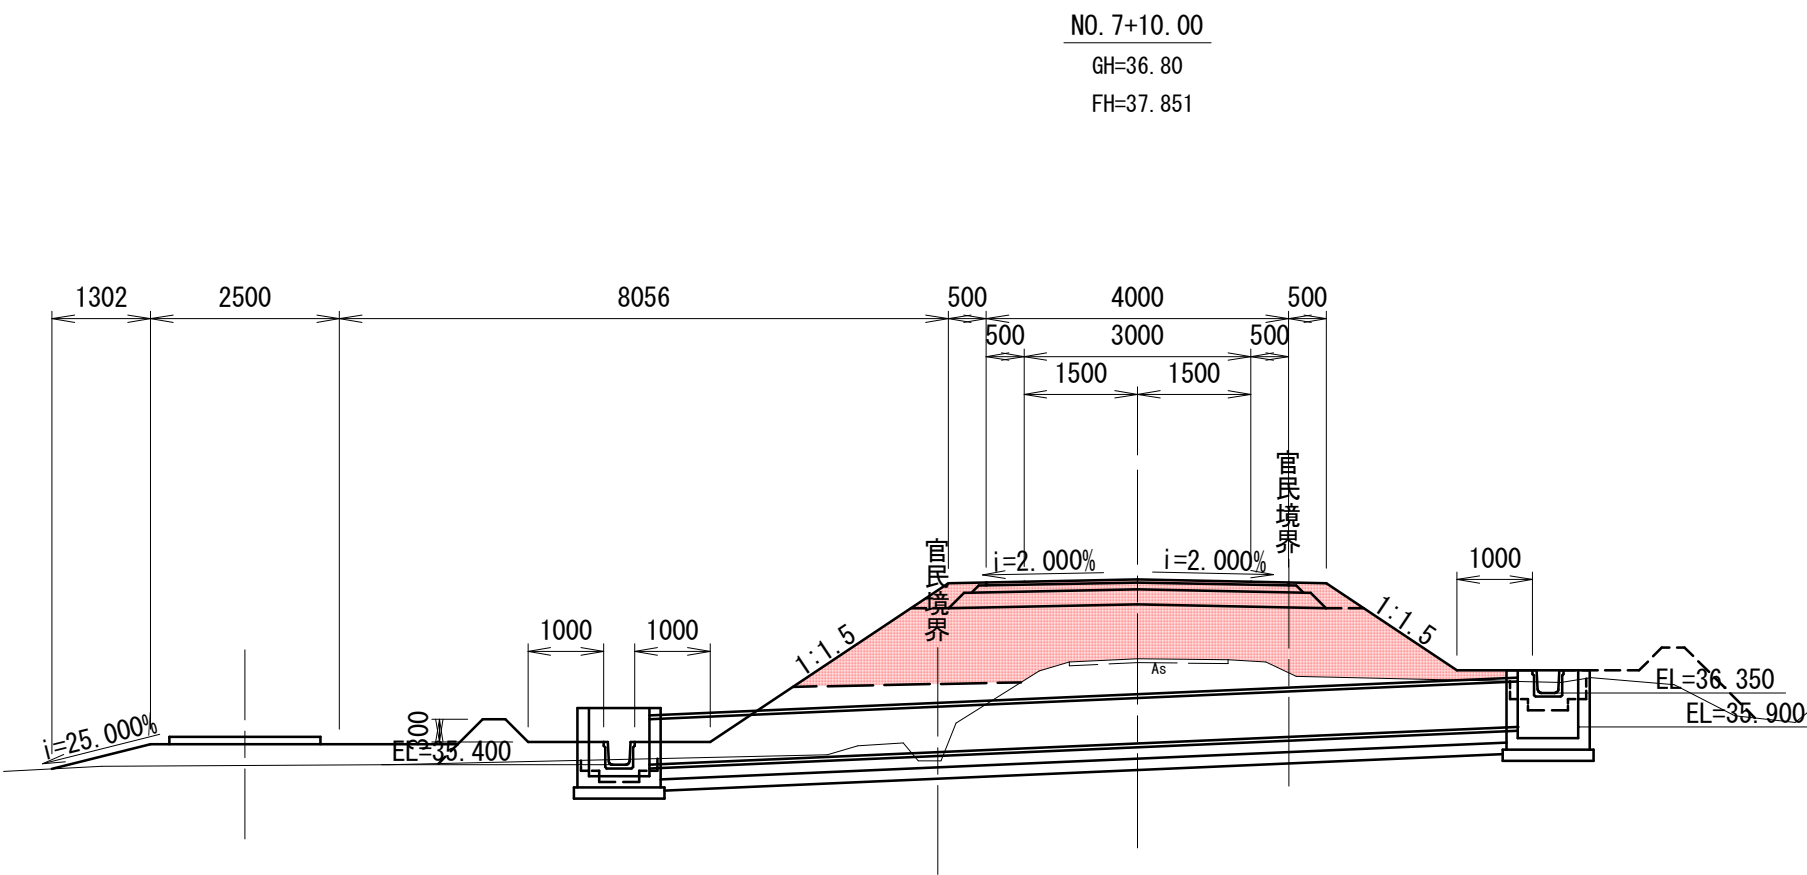


記号	数量	記号	数量
C1	-	B4	-
B1-1	-	B5	0.3
B1-2	-	C2	-
B1-3	-	B6	-
B1-4	5.5	CL	-
B2-1	-	BL	3.3
B2-2	-	VL	4.5
B2-3	-	W1	4.00
B2-4	-	W2	4.10
B3-1	-	W3	4.58
B3-2	-	BR	-
B3-3	-		
B3-4	-		

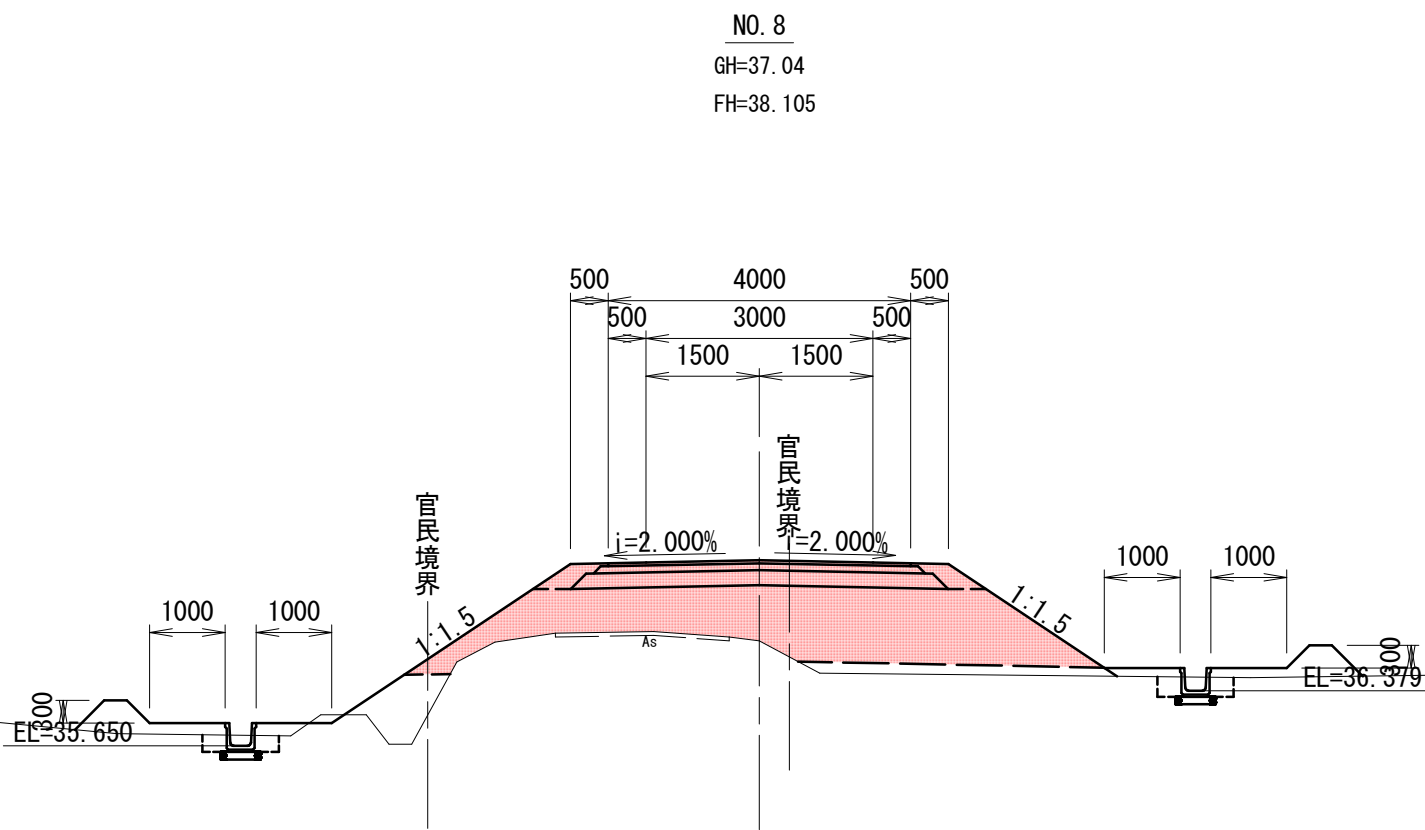

記号	数量	記号	数量
C1	-	B4	-
B1-1	0.3	B5	0.3
B1-2	-	C2	0.0
B1-3	-	B6	0.0
B1-4	5.5	CL	0.0
B2-1	-	BL	3.7
B2-2	-	VL	4.7
B2-3	-	W1	4.00
B2-4	-	W2	4.20
B3-1	-	W3	4.58
B3-2	-	BR	-
B3-3	-		
B3-4	-		


DL=30.00

DL=30.00

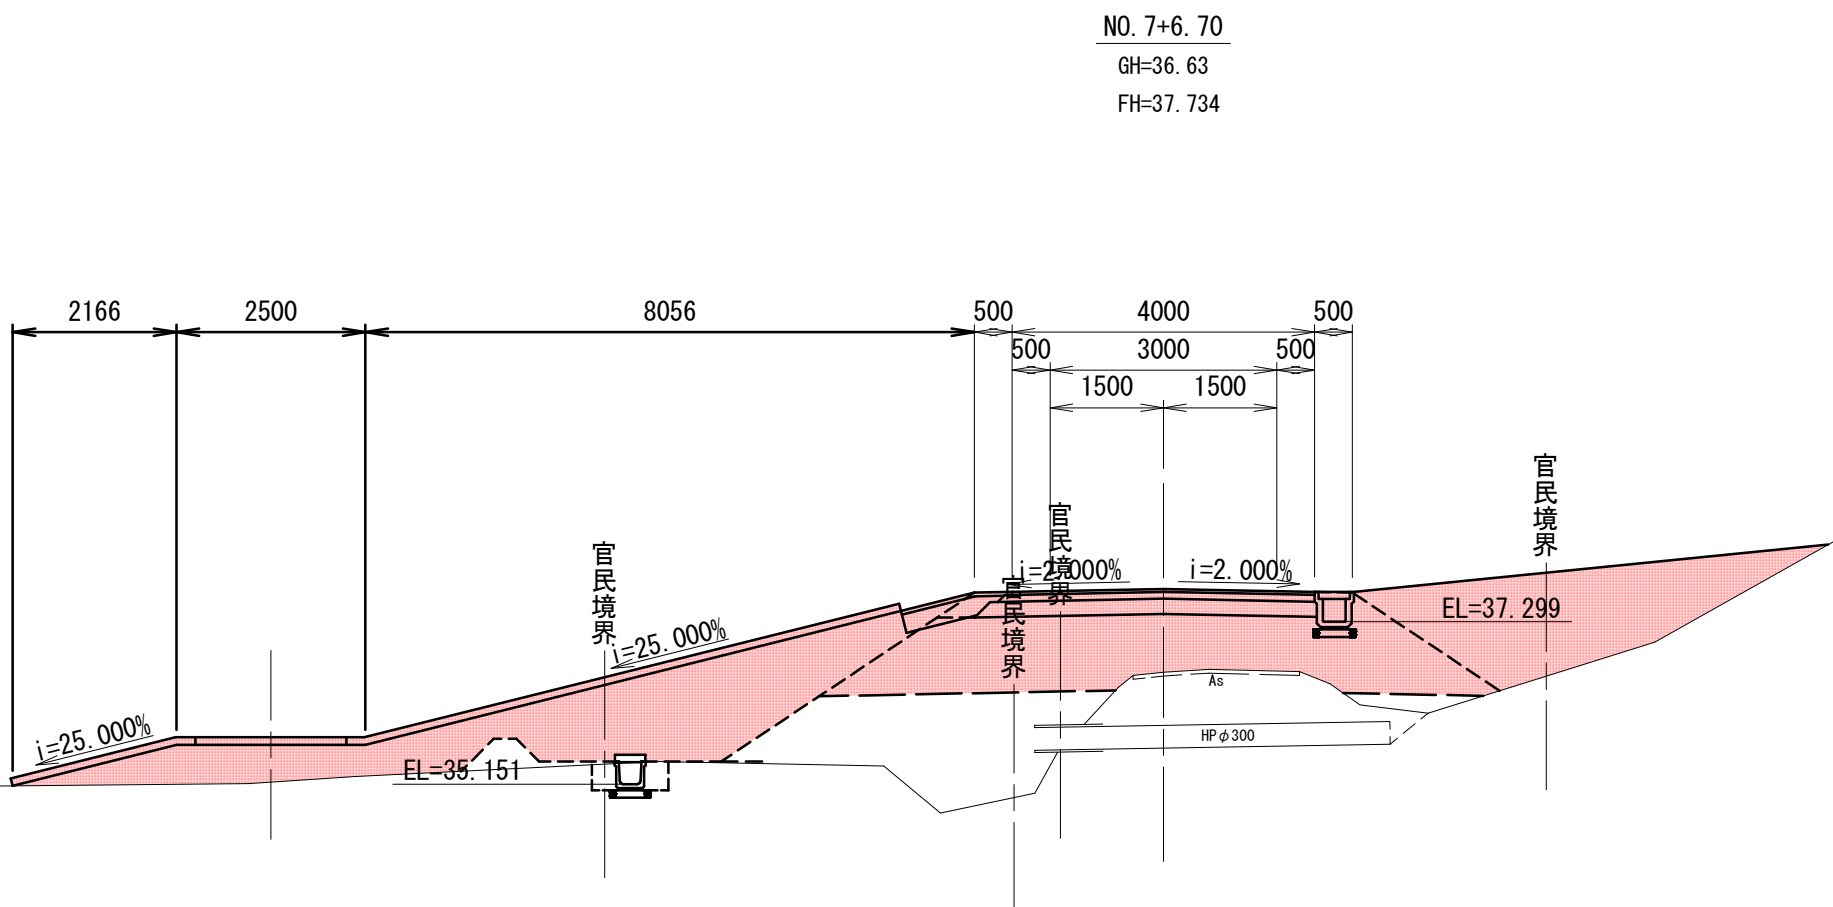

記号	数量	記号	数量
C1	-	B4	-
B1-1	-	B5	0.2
B1-2	0.6	C2	-
B1-3	0.8	B6	-
B1-4	5.0	CL	-
B2-1	-	BL	1.8
B2-2	-	VL	2.4
B2-3	-	W1	4.00
B2-4	-	W2	4.10
B3-1	-	W3	4.29
B3-2	0.7	BR	-
B3-3	1.2		
B3-4	4.1		


記号	数量	記号	数量
C1	-	B4	-
B1-1	-	B5	0.3
B1-2	0.6	C2	-
B1-3	0.8	B6	-
B1-4	5.1	CL	-
B2-1	-	BL	3.6
B2-2	-	VL	4.8
B2-3	-	W1	4.00
B2-4	-	W2	4.10
B3-1	-	W3	4.58
B3-2	0.1	BR	-
B3-3	-		
B3-4	-		

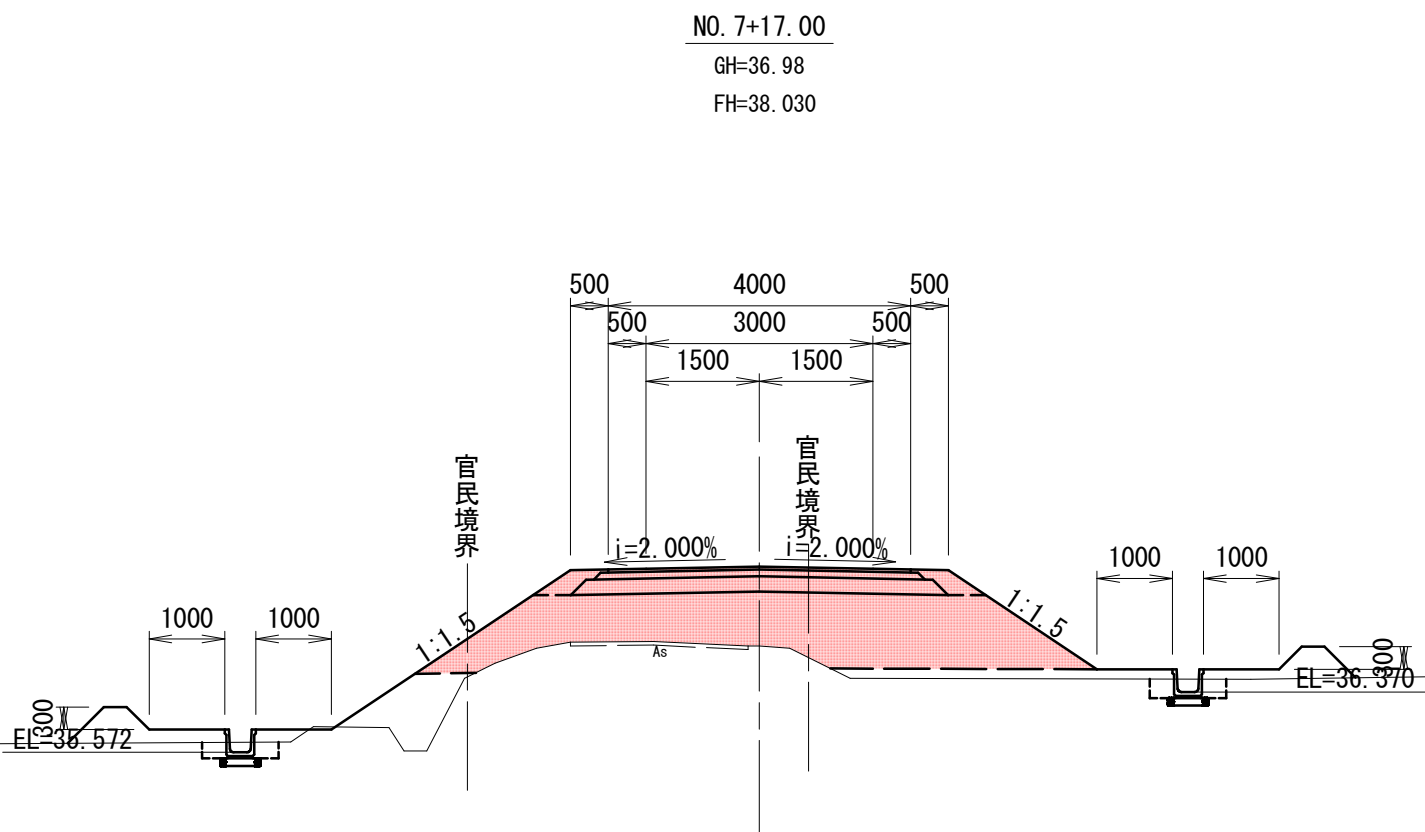

記号	数量	記号	数量
C1	-	B4	-
B1-1	-	B5	0.3
B1-2	-	C2	-
B1-3	1.4	B6	-
B1-4	3.6	CL	-
B2-1	-	BL	3.6
B2-2	-	VL	4.7
B2-3	-	W1	4.00
B2-4	-	W2	4.20
B3-1	-	W3	4.58
B3-2	-	BR	-
B3-3	-		
B3-4	-		

DL=30.00


DL=30.00

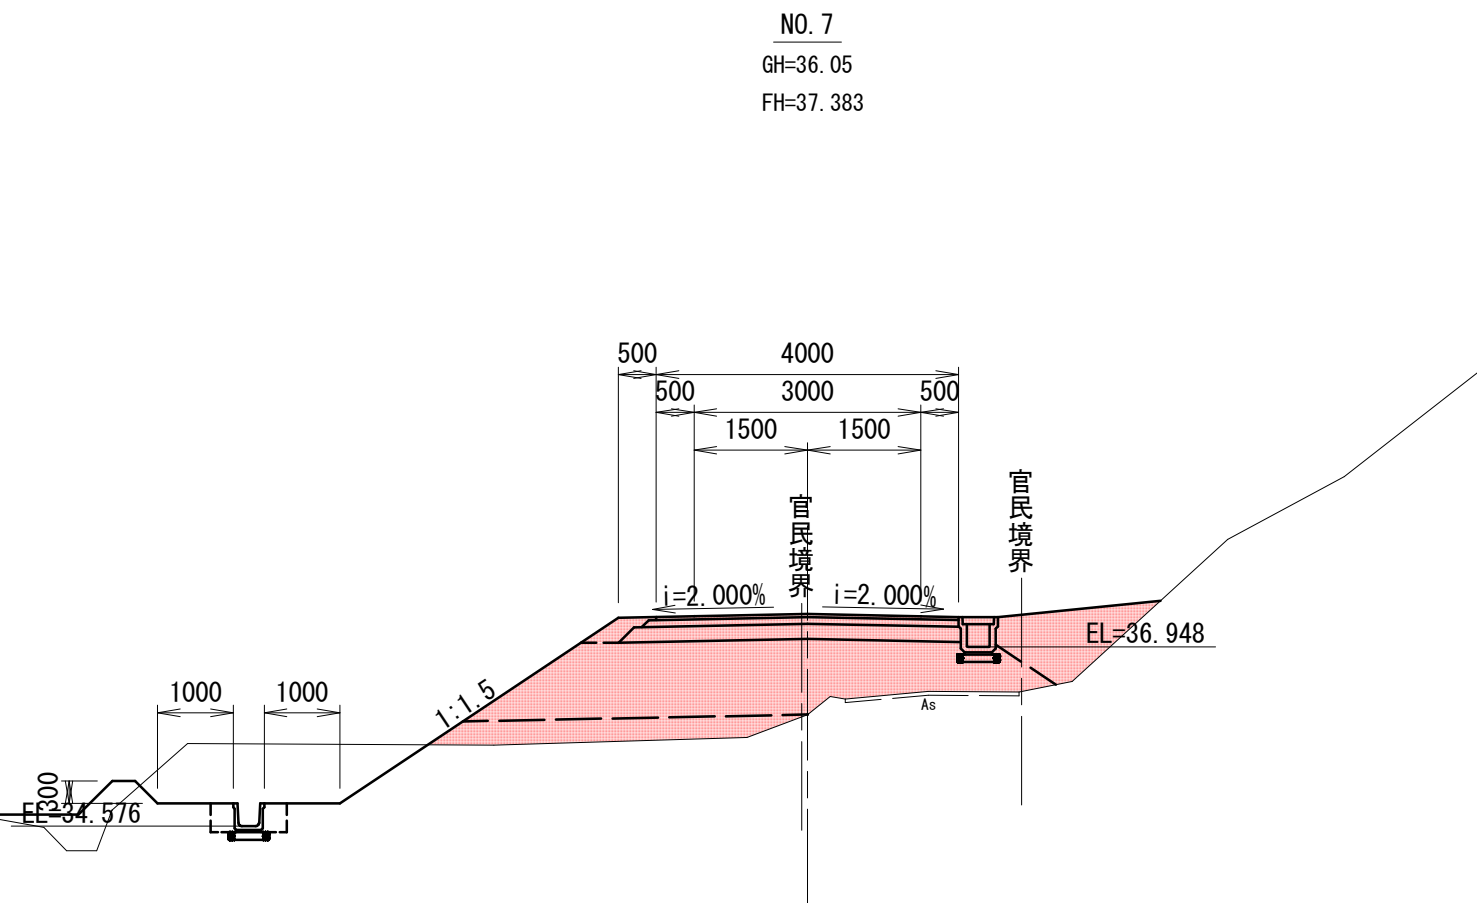


記号	数量	記号	数量
C1	-	B4	-
B1-1	-	B5	0.2
B1-2	-	C2	-
B1-3	-	B6	-
B1-4	6.1	CL	-
B2-1	-	BL	1.8
B2-2	-	VL	2.2
B2-3	-	W1	4.00
B2-4	-	W2	4.10
B3-1	-	W3	4.29
B3-2	1.1	BR	-
B3-3	-		
B3-4	-		

種別	細別	数量区分	記号	種別	細別	数量区分	記号
掘削工	片切掘削		C1	盛土工	土羽土	W<1.0m	B4
盛土工	路床盛土	W<1.0m	B1-1		路肩盛土	W<1.0m	B5
		1.0m≤W<2.5m	B1-2	作業土工	床掘	BH床掘	C2
		2.5m≤W<4.0m	B1-3		埋戻し	埋戻しD	B6
		4.0m≤W	B1-4	法面整形工	切土法面整形		CL
	路体盛土	W<1.0m	B2-1		盛土法面整形		BL
		1.0m≤W<2.5m	B2-2	植生工	張芝工		VL
		2.5m≤W<4.0m	B2-3	舗装工	表層工		W1
		4.0m≤W	B2-4		上層路盤工		W2
	路床外盛土	W<1.0m	B3-1		下層路盤工		W3
		1.0m≤W<2.5m	B3-2	構造物取壊工	構造物取壊し	石積取り壊し	BR
		2.5m≤W<4.0m	B3-3				
		4.0m≤W	B3-4				


工事番号	7 農第 2 号		
路線名	諏訪地区農道		
箇所	伊具郡丸森町大内字諏訪 地内		
工事名	諏訪地区 農道改良工事		
図名	横断面図 (7 / 8)		
縮尺	S=1:100	位置	
設計者		設計年度	
丸森町	図番	図号	6 / 12

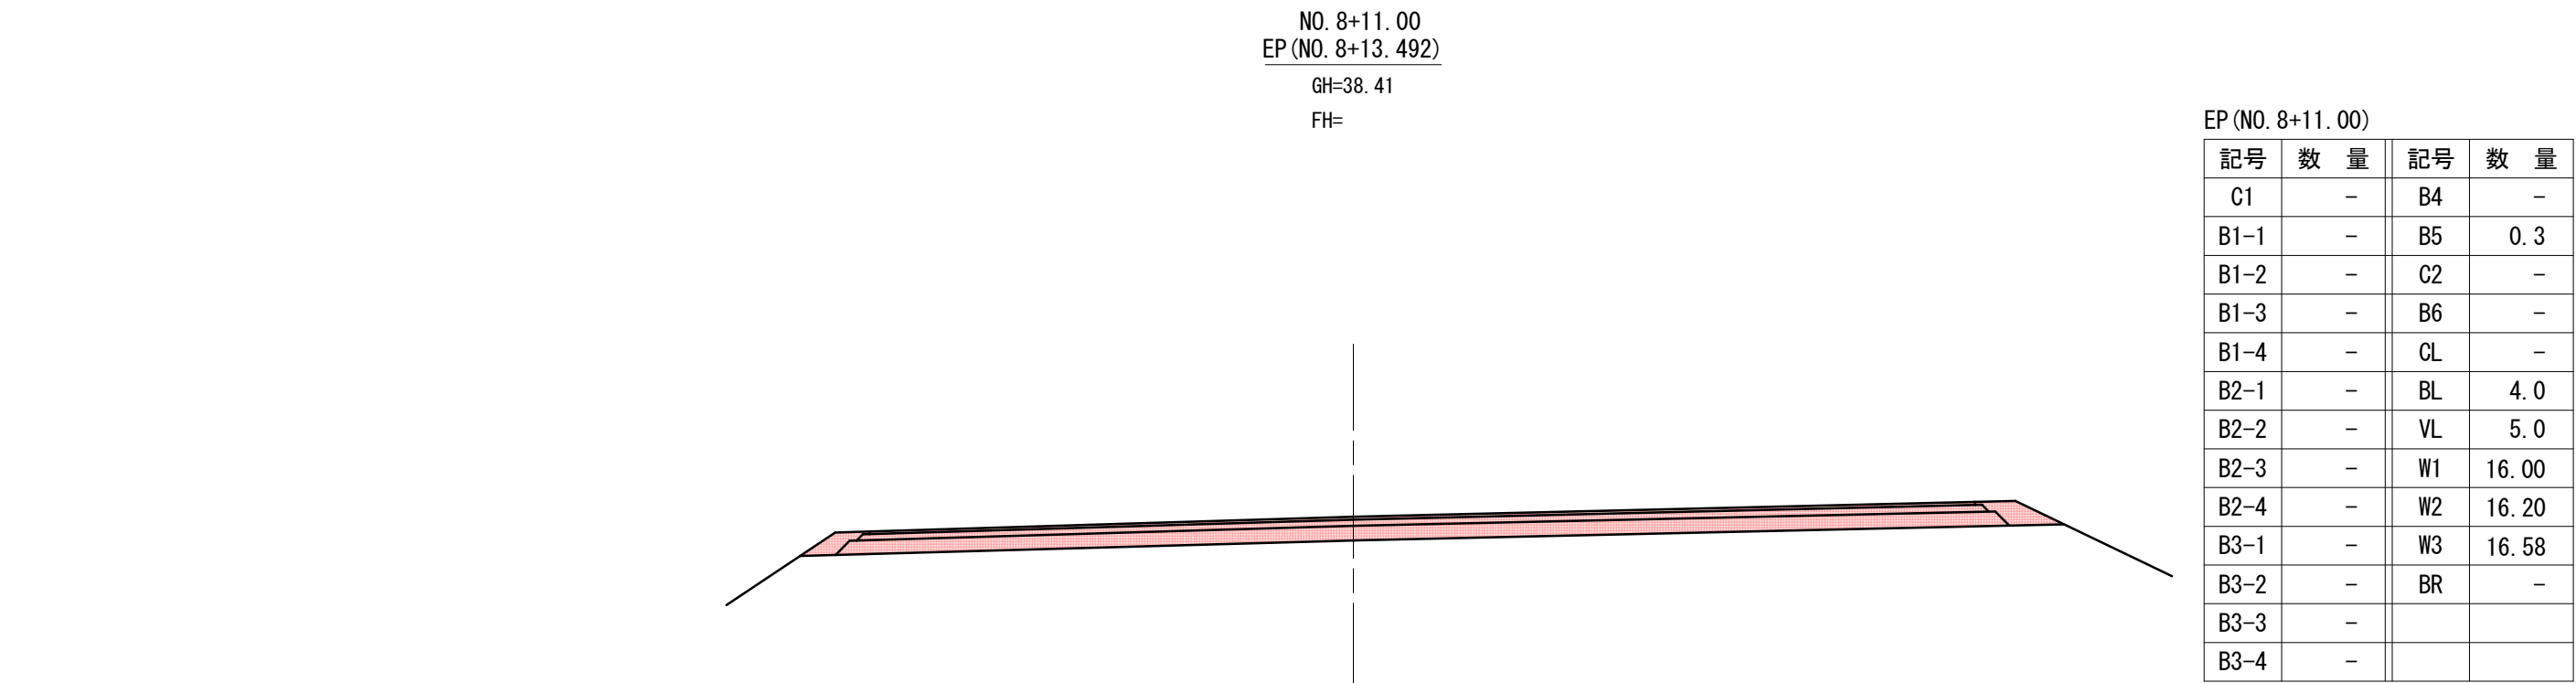

DL=30.00

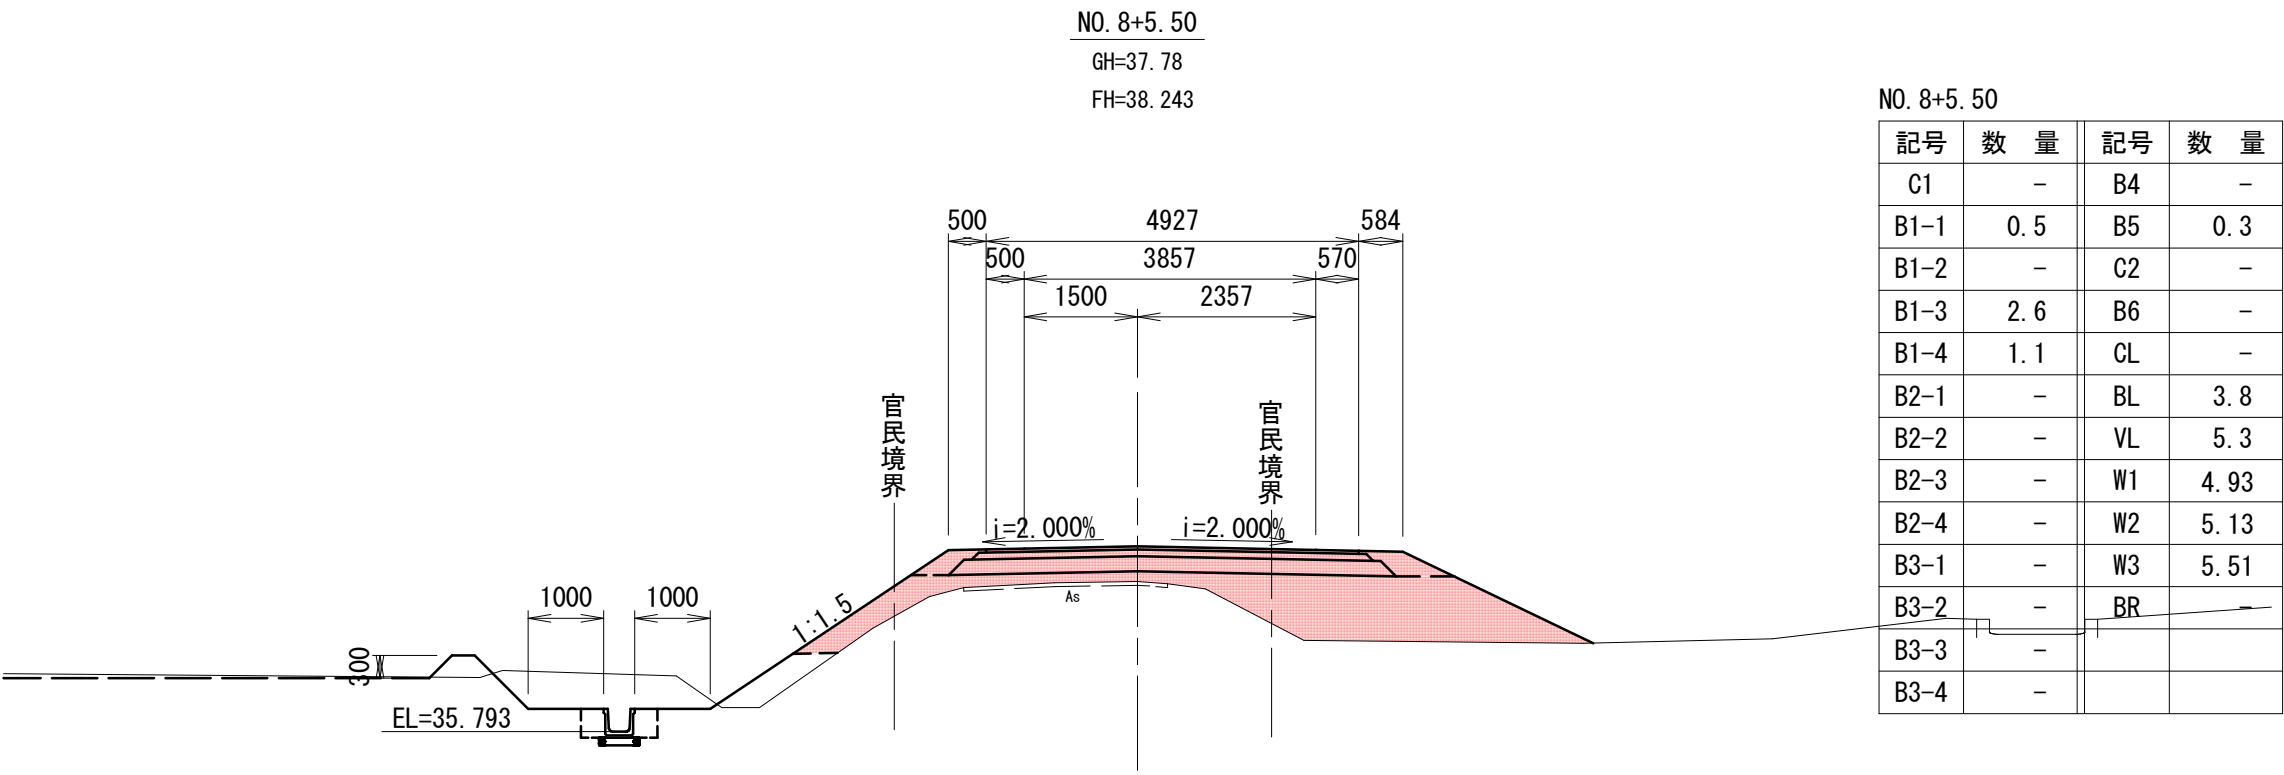

DL=30.00

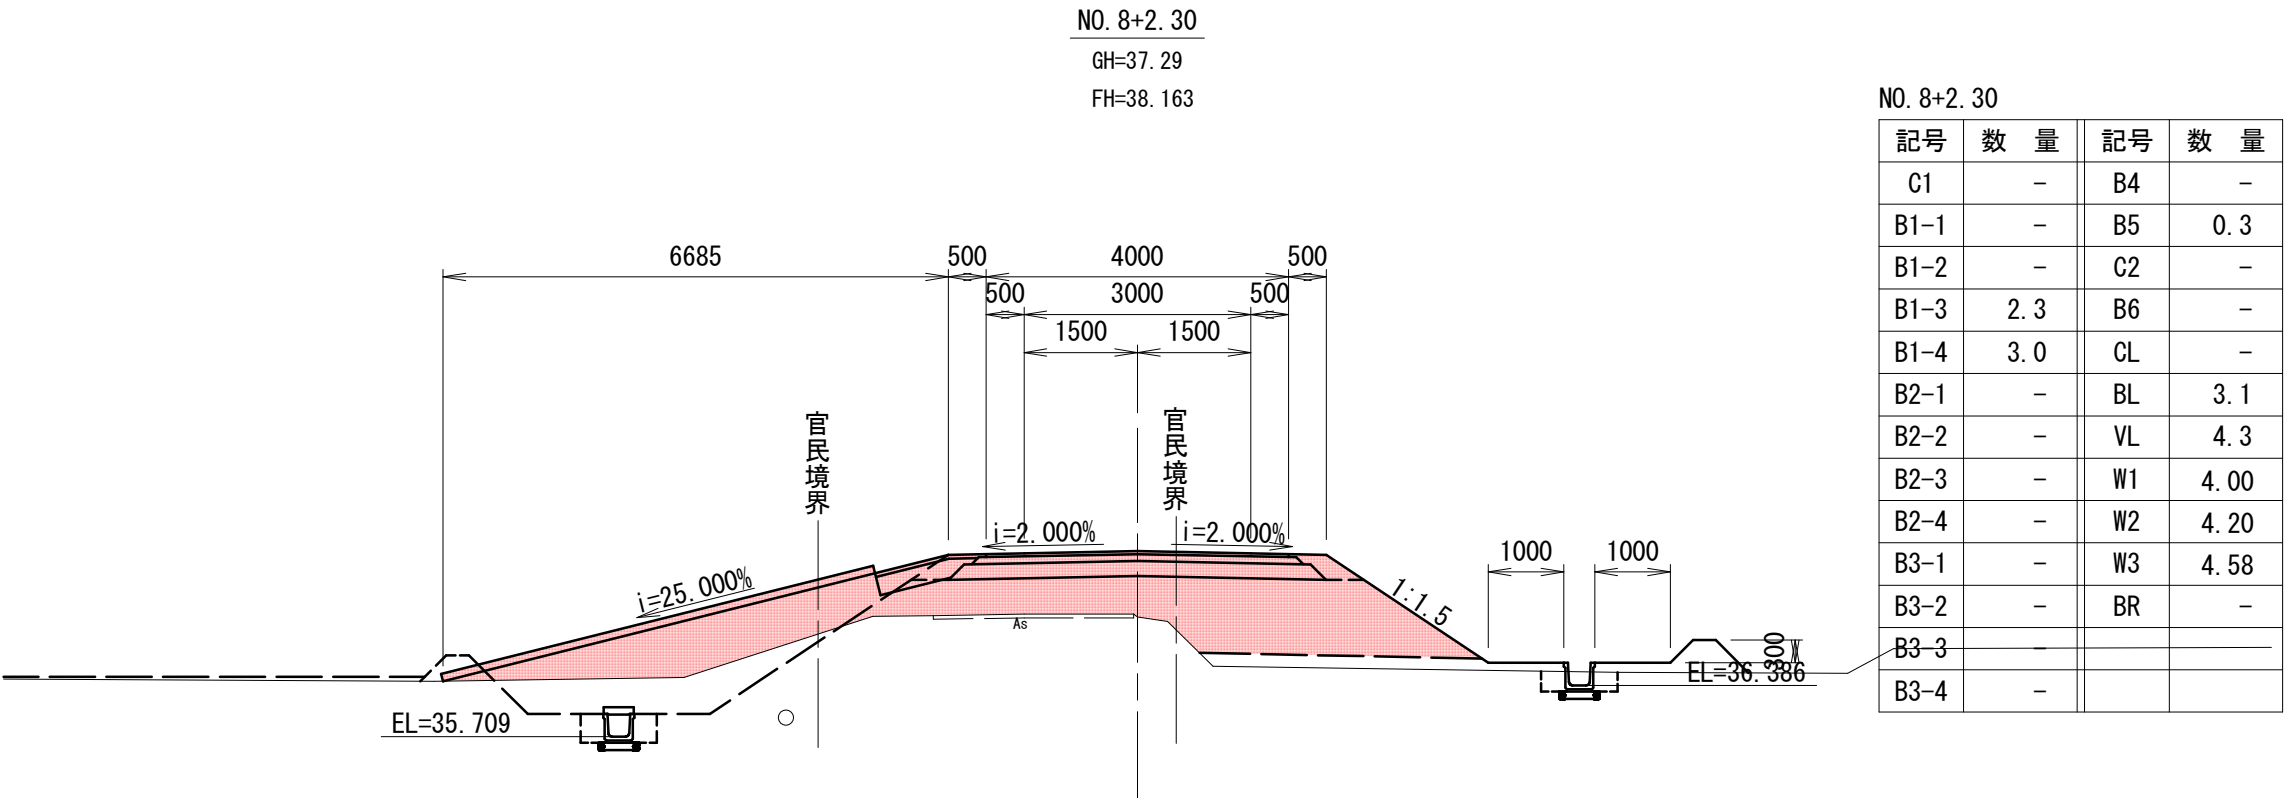

DL=30.00

土工区分							
種別	細別	数量区分	記号	種別	細別	数量区分	記号
掘削工 盛土工	片切掘削 路床盛土	W<1.0m	B1-1	盛土工	土羽土	W<1.0m	B4
		1.0m≤W<2.5m	B1-2		路肩盛土	W<1.0m	B5
		2.5m≤W<4.0m	B1-3		床掘	BH床掘	C2
		4.0m≤W	B1-4		埋戻し	埋戻しD	B6
	路体盛土	W<1.0m	B2-1	法面整形工	切土法面整形		CL
		1.0m≤W<2.5m	B2-2		盛土法面整形		BL
		2.5m≤W<4.0m	B2-3		植生工	張芝工	VL
		4.0m≤W	B2-4		舗装工	表層工	W1
	路床外盛土	W<1.0m	B3-1	構造物取壊工	上層路盤工		W2
		1.0m≤W<2.5m	B3-2		下層路盤工		W3
		2.5m≤W<4.0m	B3-3		構造物取壊し	石積取り壊し	BR
		4.0m≤W	B3-4				


工事番号	7 農第 2 号		
路線名	諏訪地区農道		
箇所	伊具郡丸森町大内字諏訪 地内		
工事名	諏訪地区 農道改良工事		
図名	横断図 (8 / 8)		
縮尺	S=1:100	位置	
設計者		設計年度	
丸 森 町	図番	成果 図号	11 18
		当該 番号	7 12

小構造物詳細図(1)

落蓋式U型側溝

S=1:10


US3-B300-H300

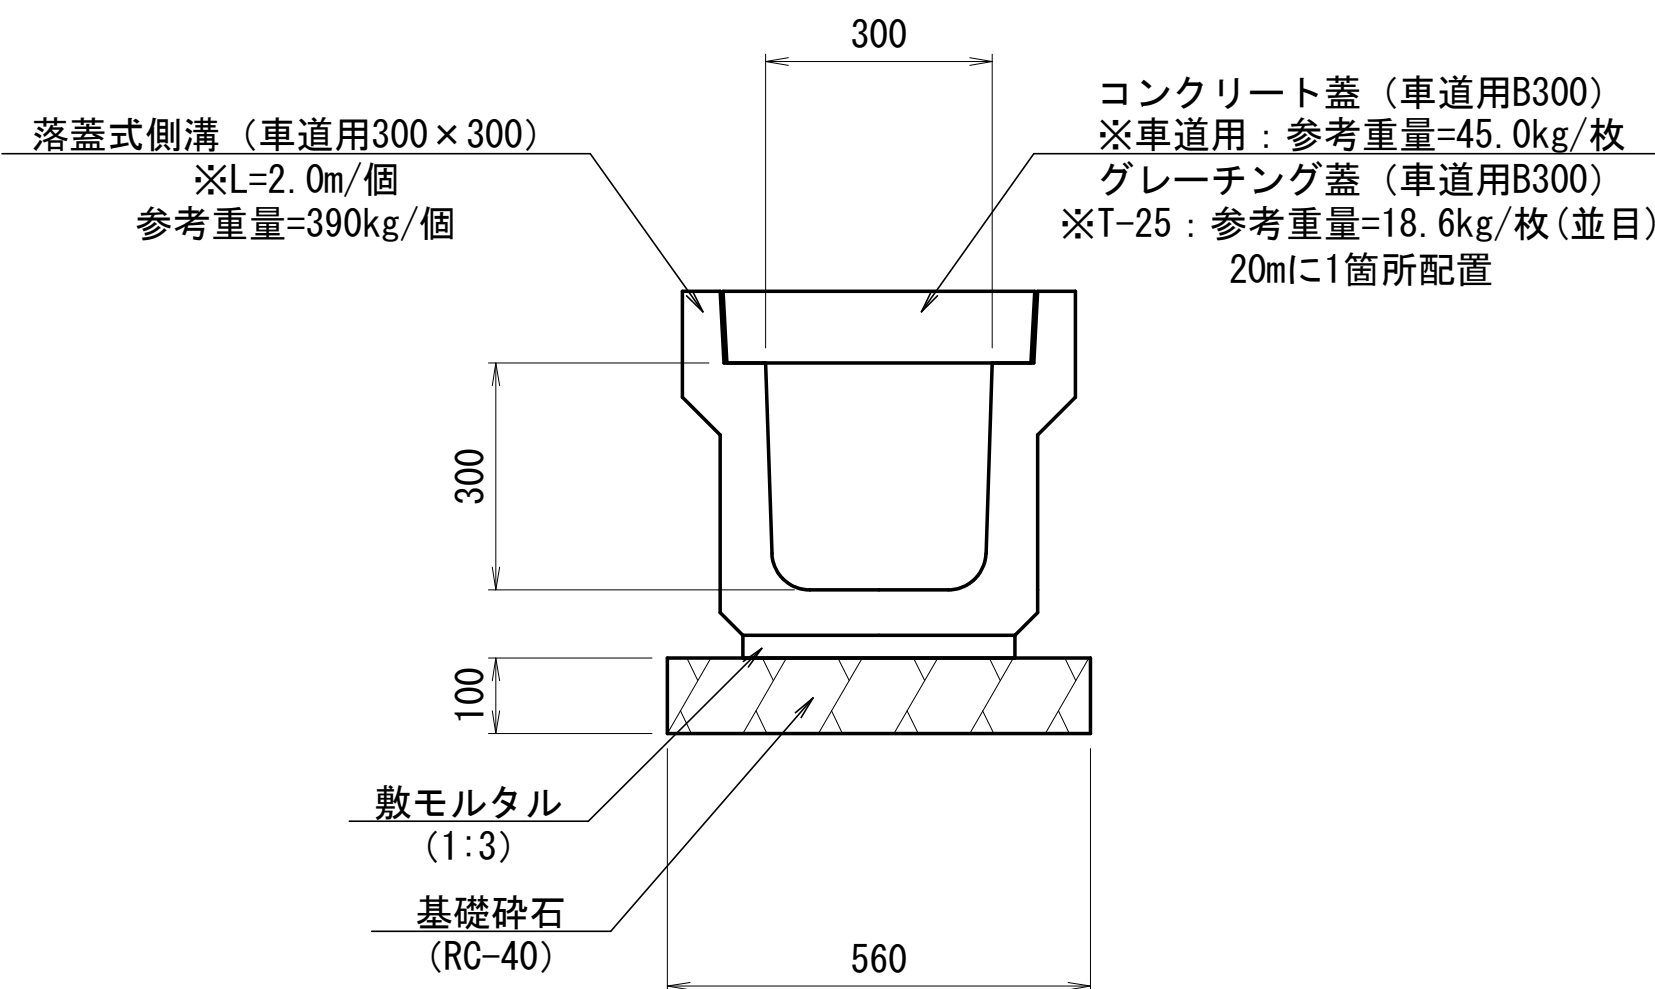

排水フリーム

S=1:10


HF-B300-H300

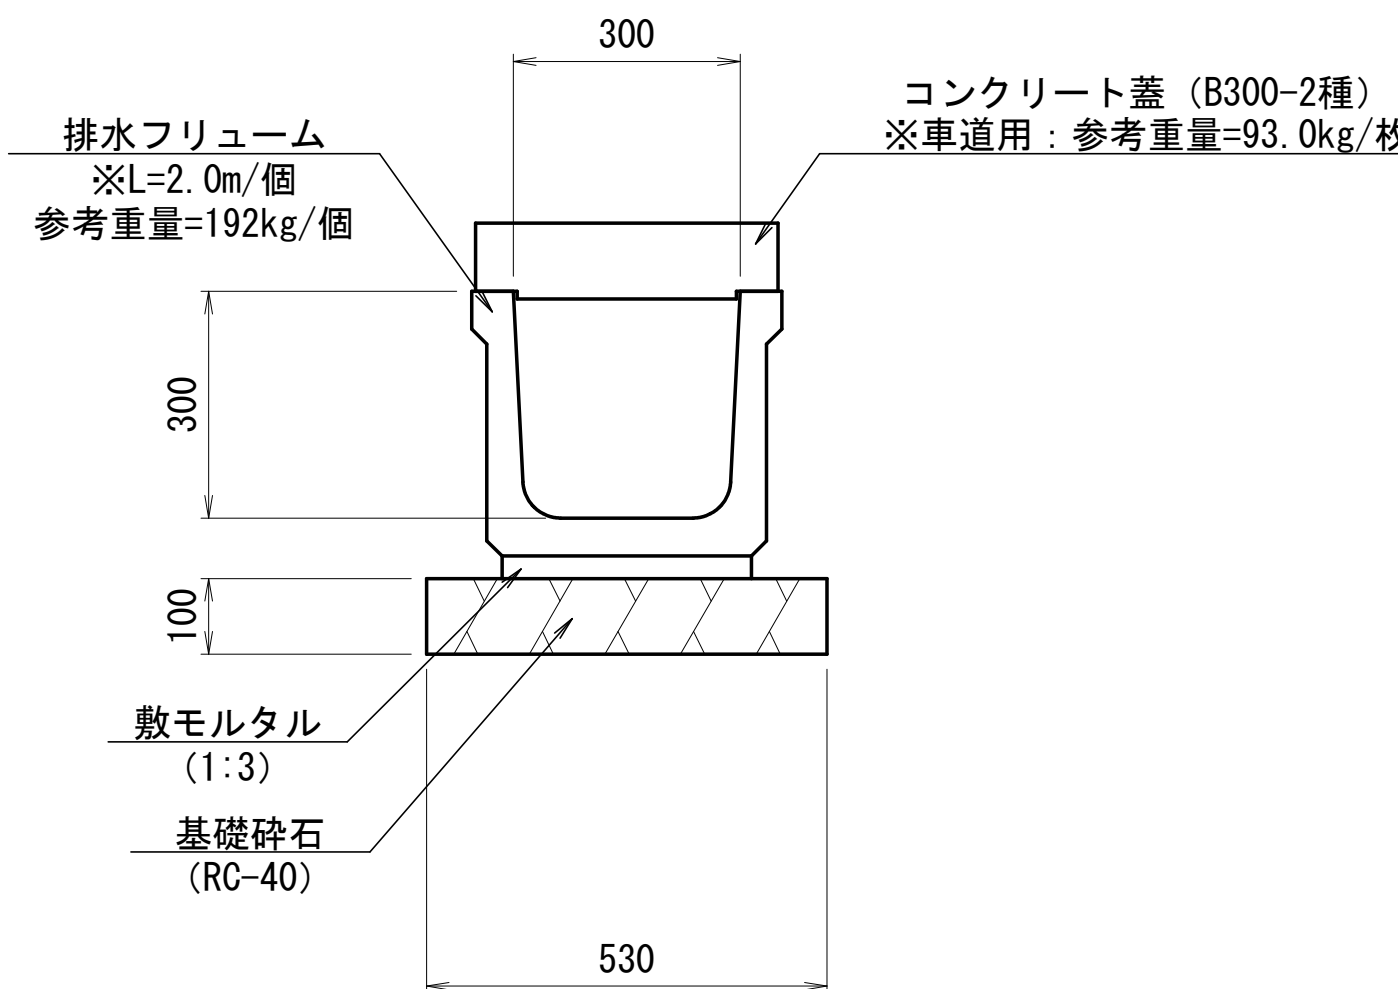

ベンチボックス

S=1:10


BB-300

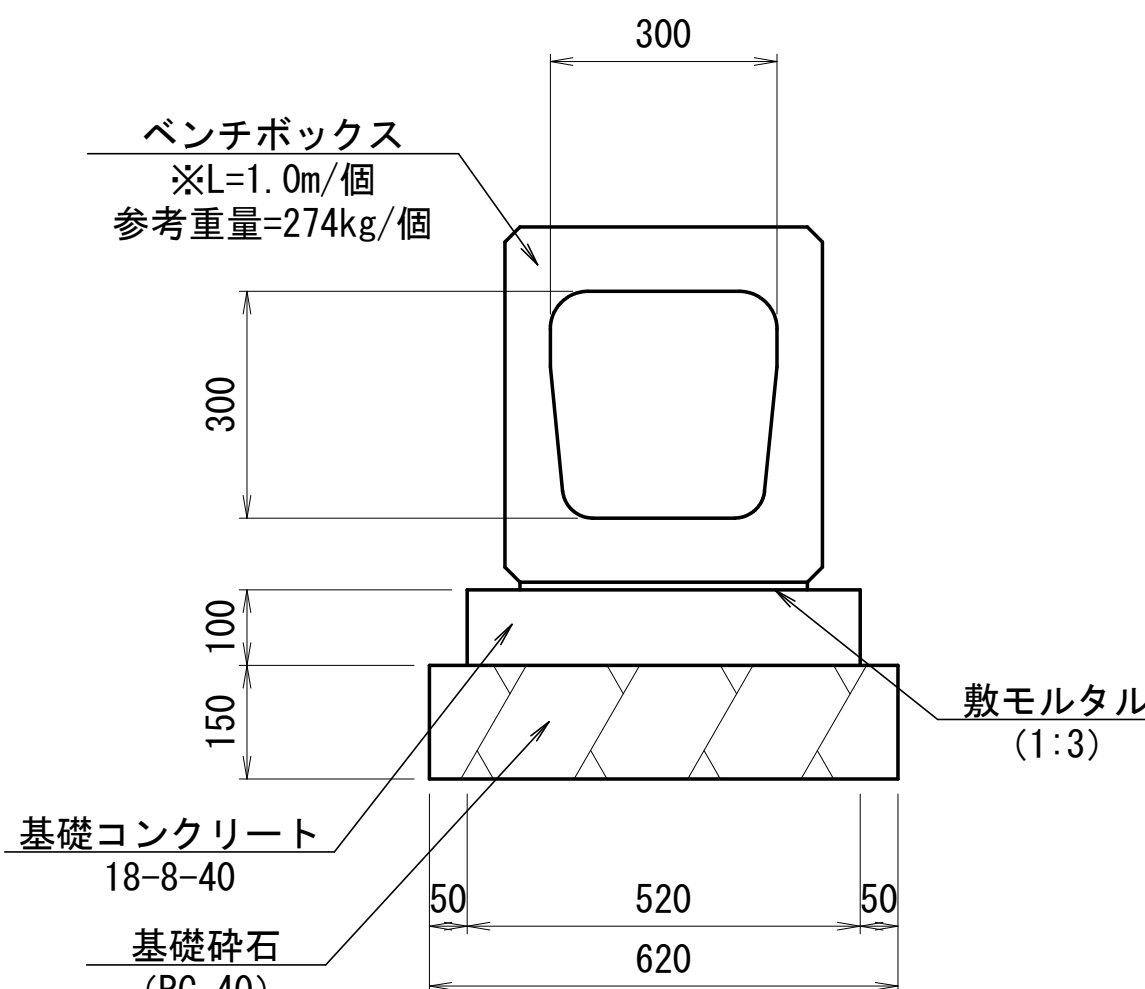

ヒューム管

S=1:10

PK1-RC-D450

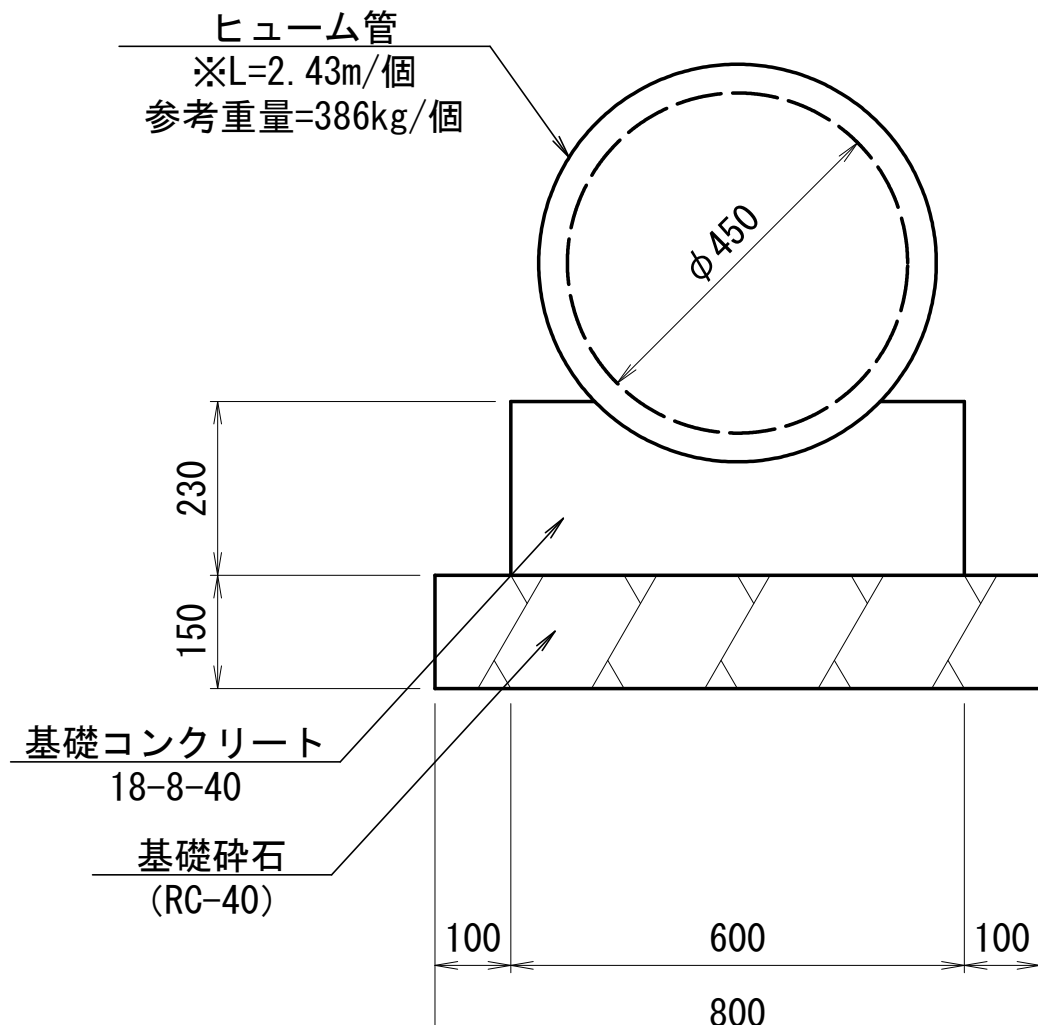

視線誘導標


S=1:10

土中建込




落蓋式U型側溝用蓋

S=1:10

コンクリート蓋


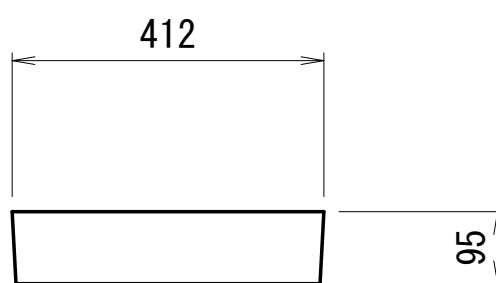


グレーチング蓋

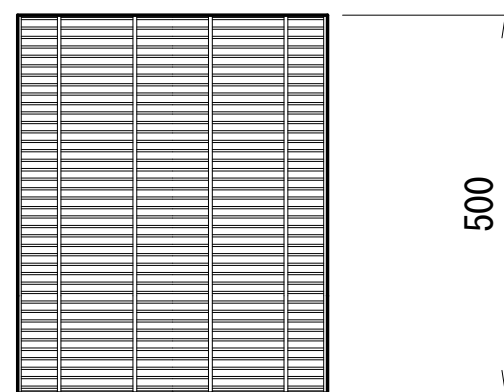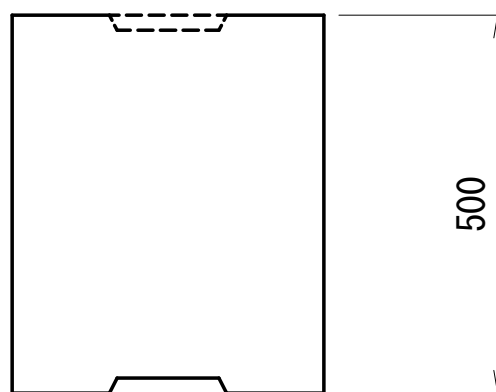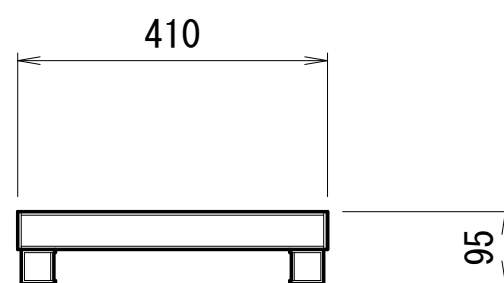

排水フリーム用蓋


S=1:10

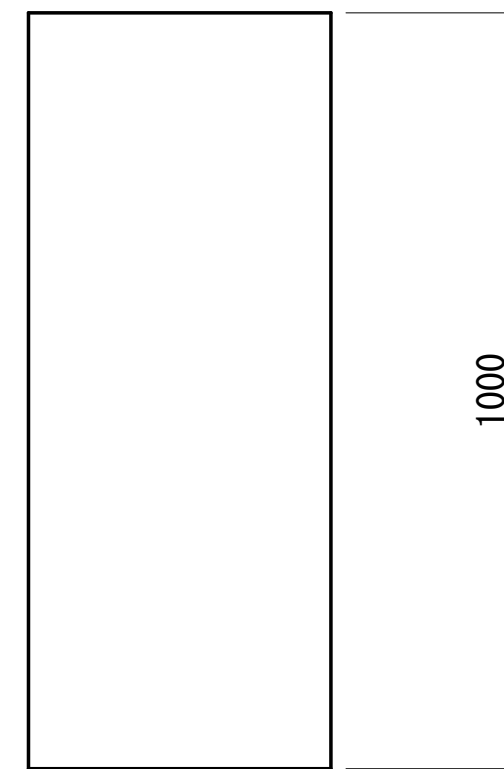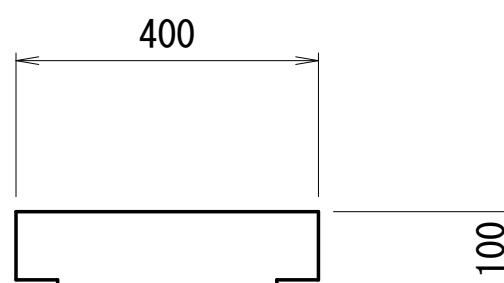


落水工樹

S=1:10


平面図

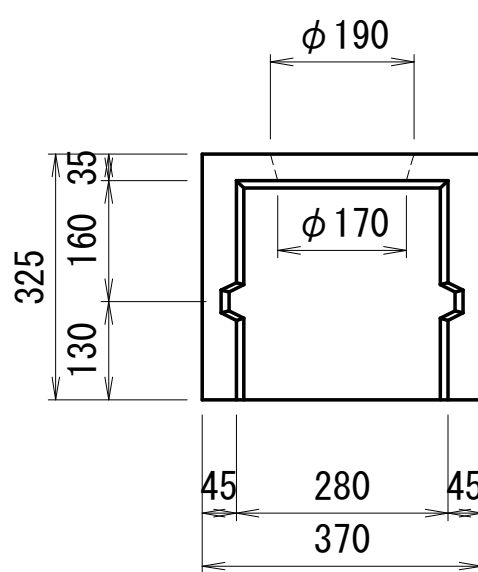


正面図

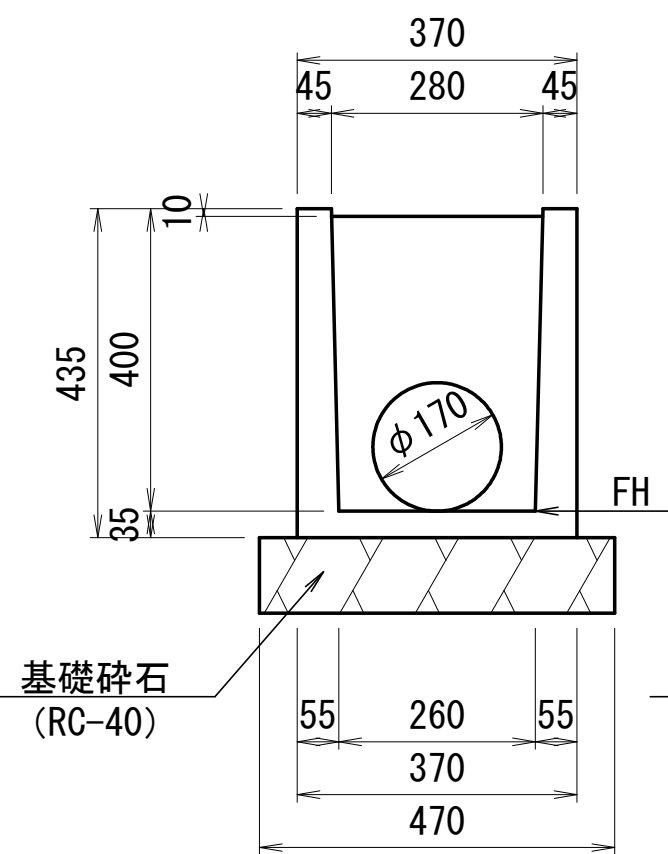


甲蓋

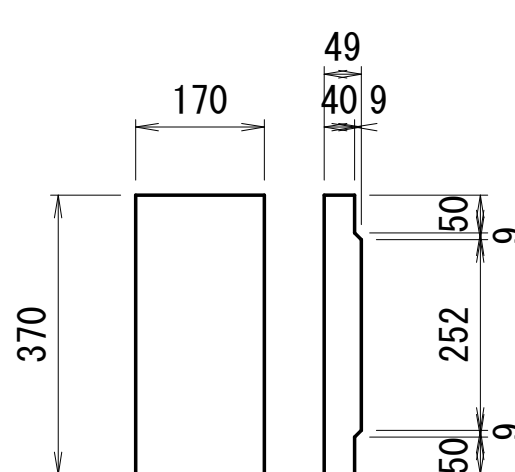

側面図

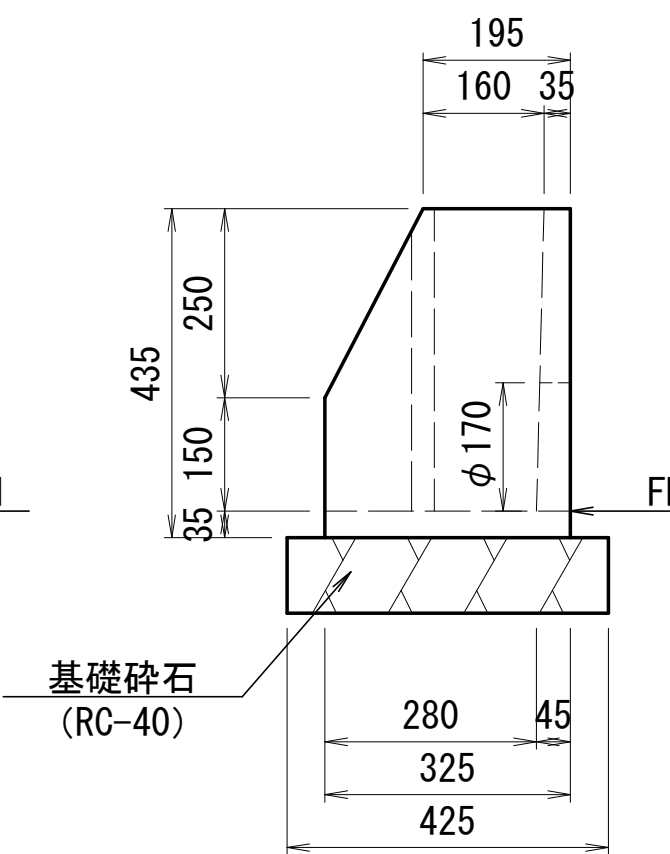


種別	FH
第1号落水工	32.420
第2号落水工	33.450
第3号落水工	35.000

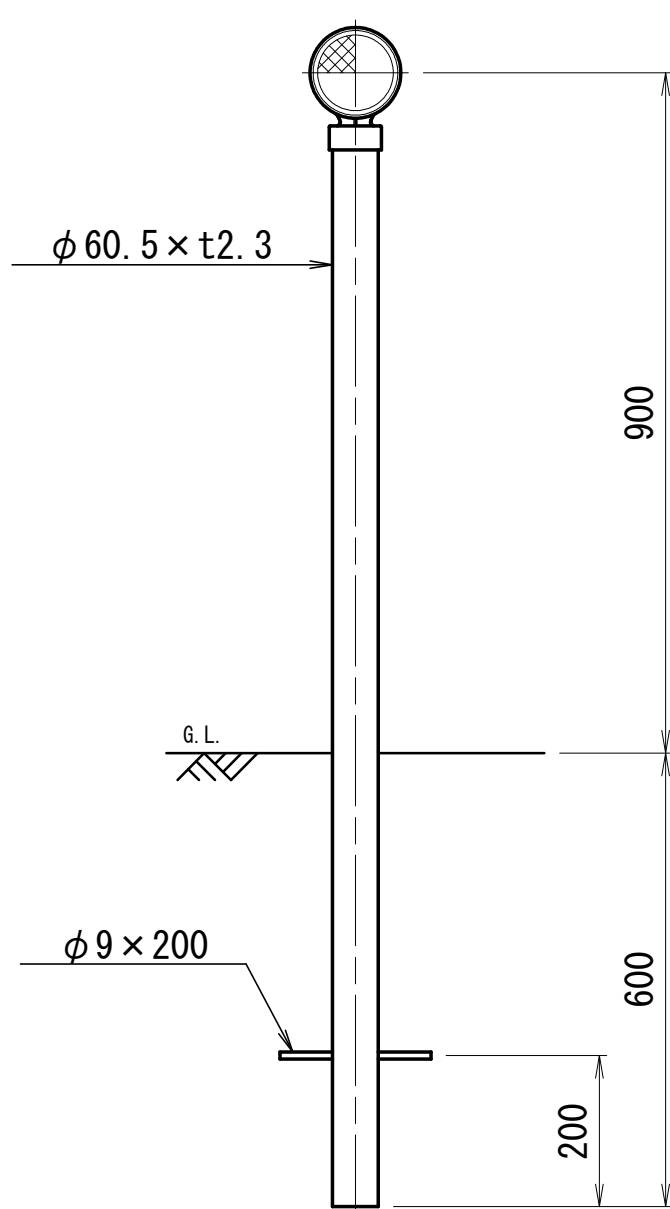

工事番号	7 農第2号
路線名	諏訪地区農道
箇所	伊具郡丸森町大内字諏訪 地内
工事名	諏訪地区 農道改良工事
図名	小構造物詳細図(1)
縮尺	S=1:10
設計者	丸森町
図番	12/18


水路縦断面図（左側水路）

S=1:250

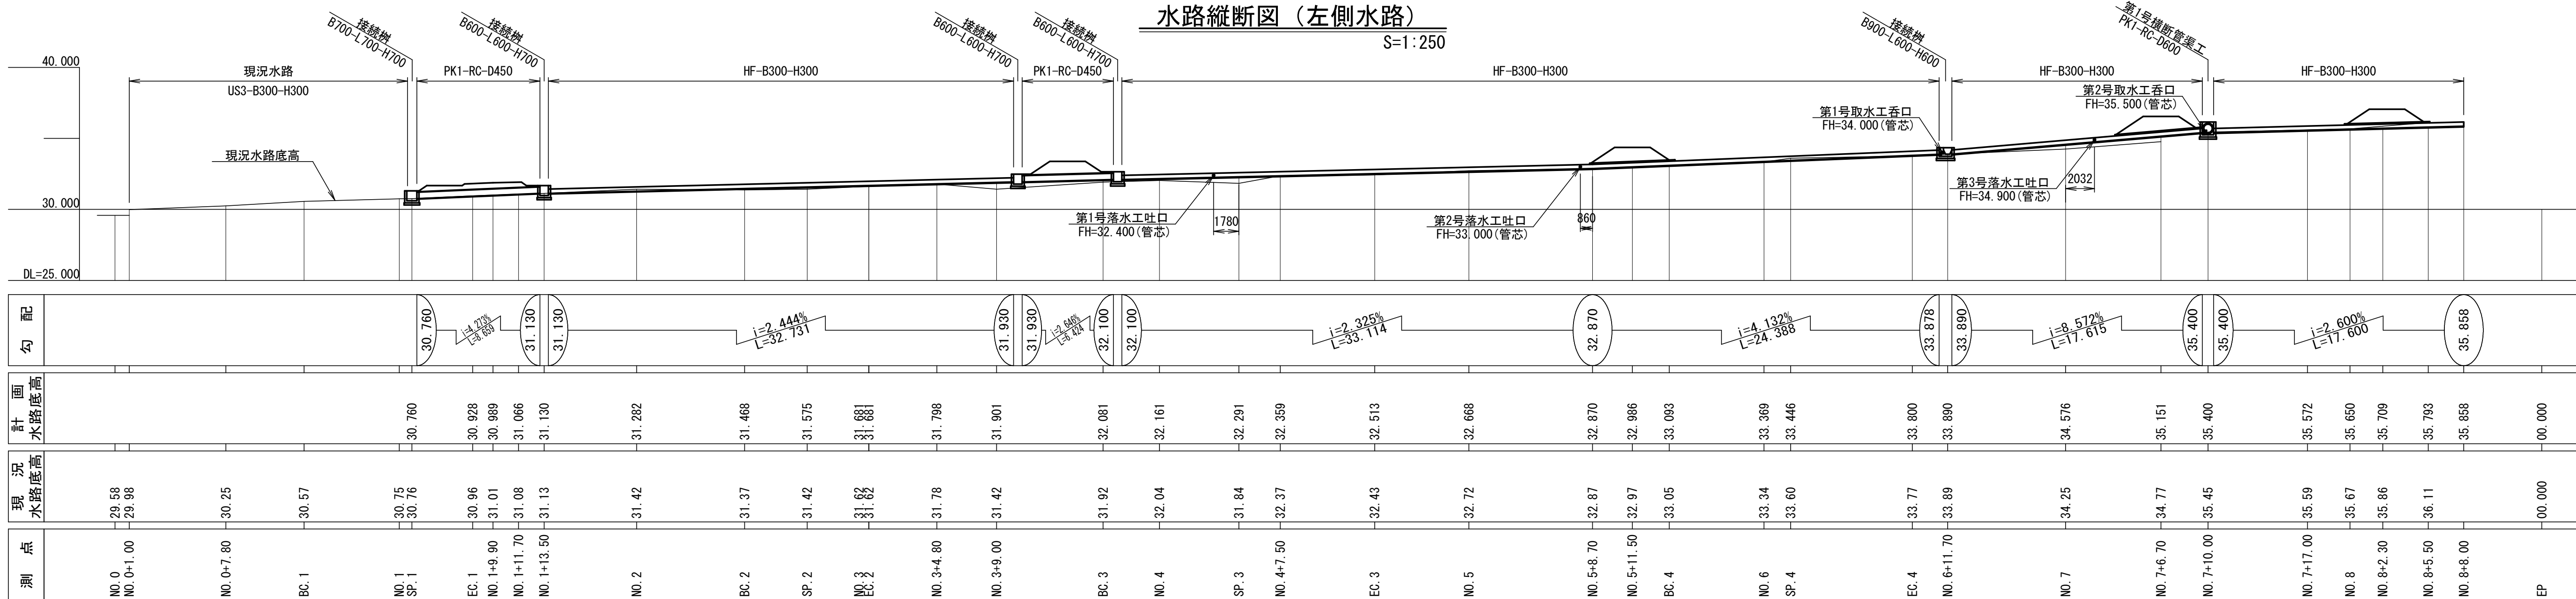


水路平面図（略図）

S=1:250

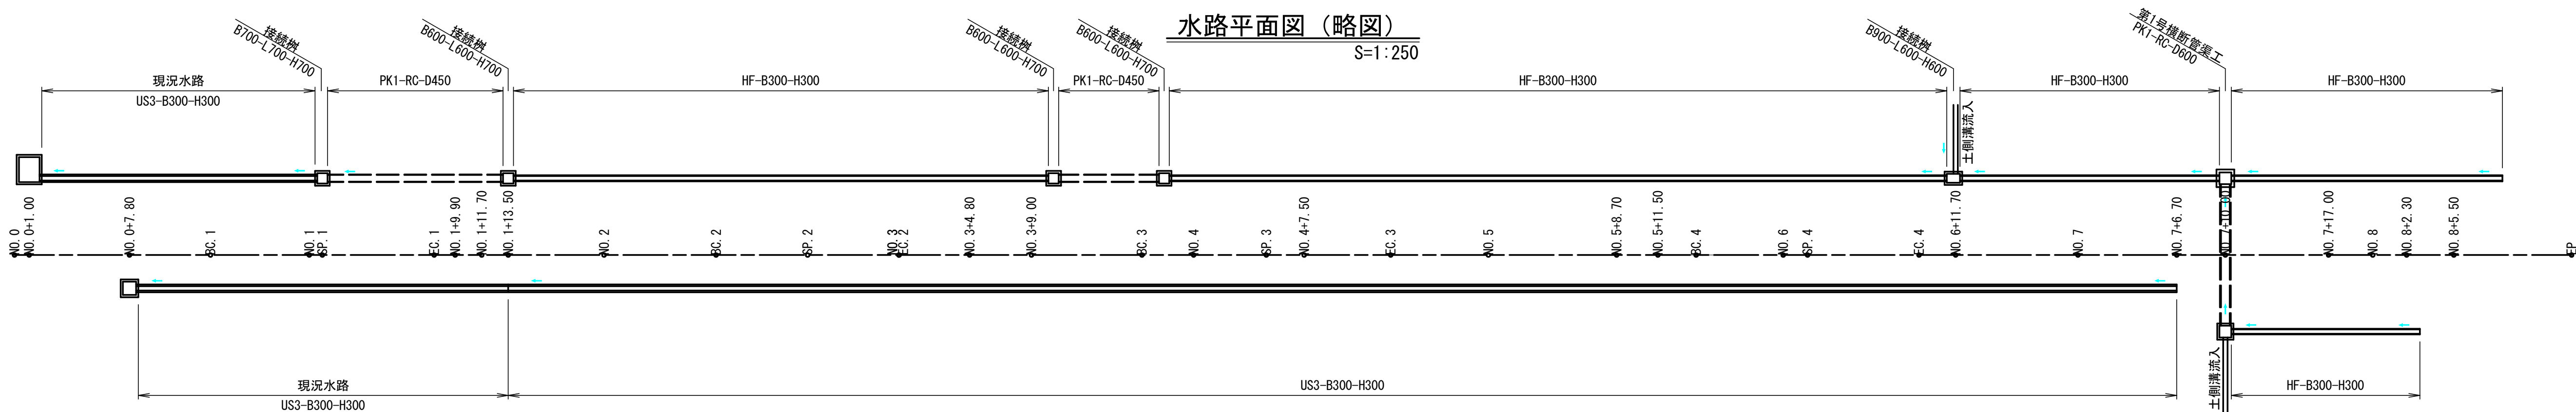

水路縦断面図（右側水路）

S=1:250

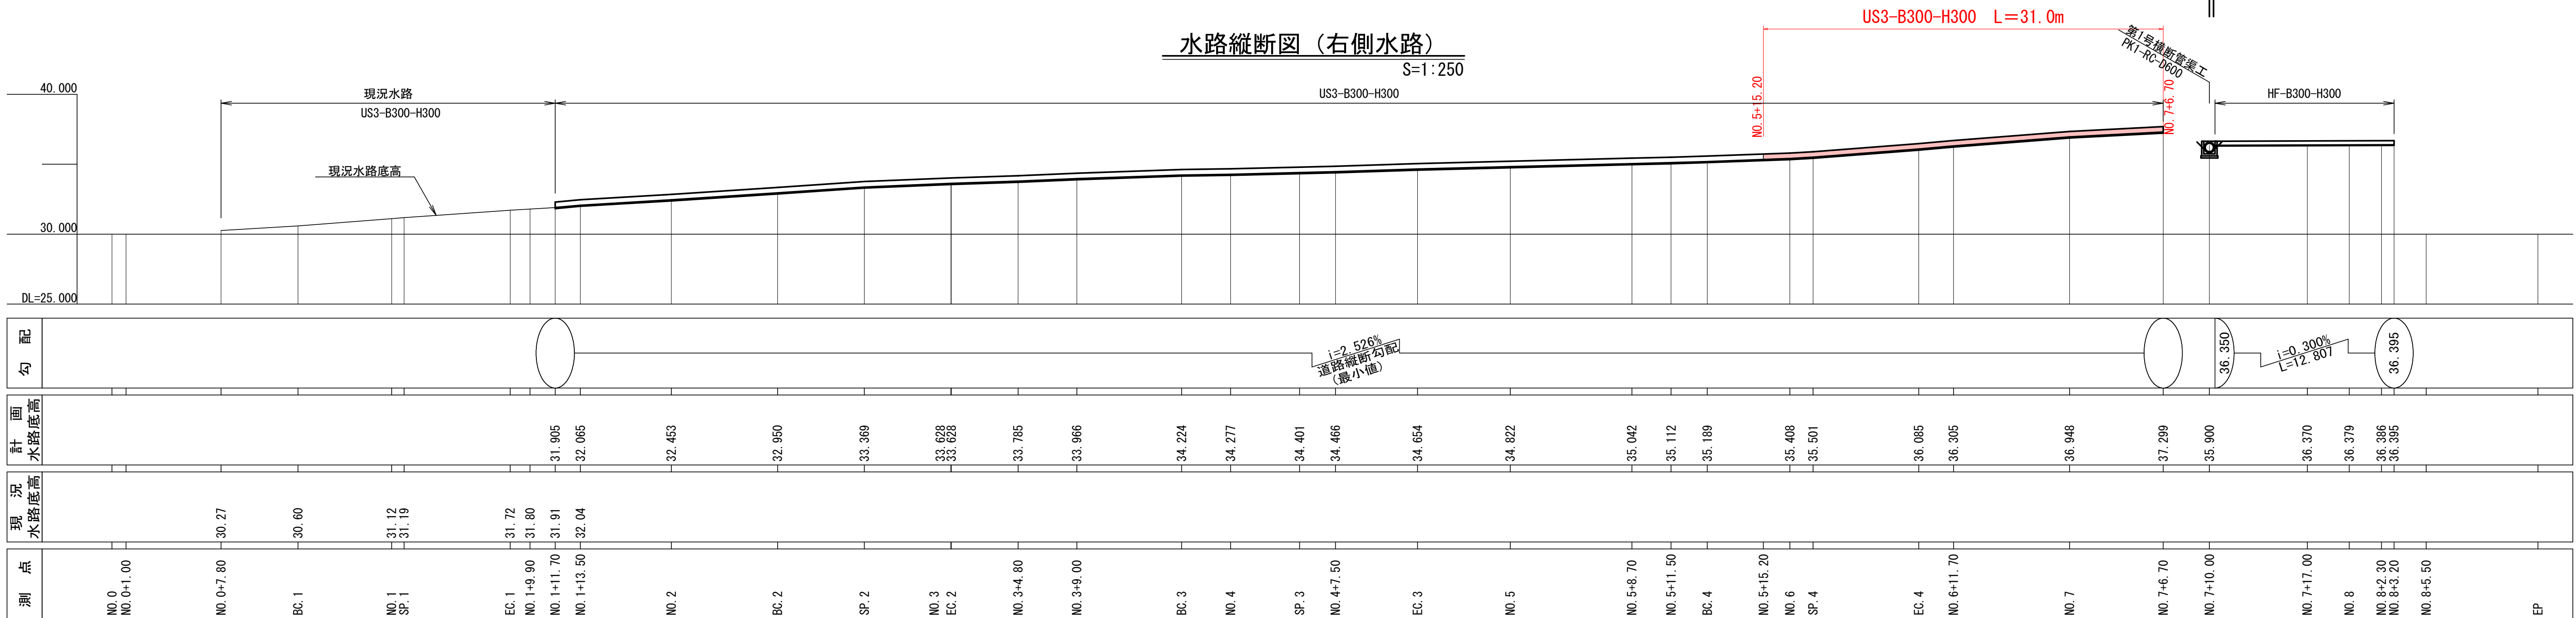


工事番号	7 農第 2 号		
路 線 名	諏訪地区農道		
箇 所	伊具郡丸森町大内字諏訪 地内		
工 事 名	諏訪地区 農道改良工事		
図 名	水 路 縦 断 図		
縮 尺	S=1:250	位置	
設 計 者	丸 森 町	設計 年度	
図 番	成案 番号	15 18	9 12

乗入工詳細図(1)


第1号乗入工

S=1:100

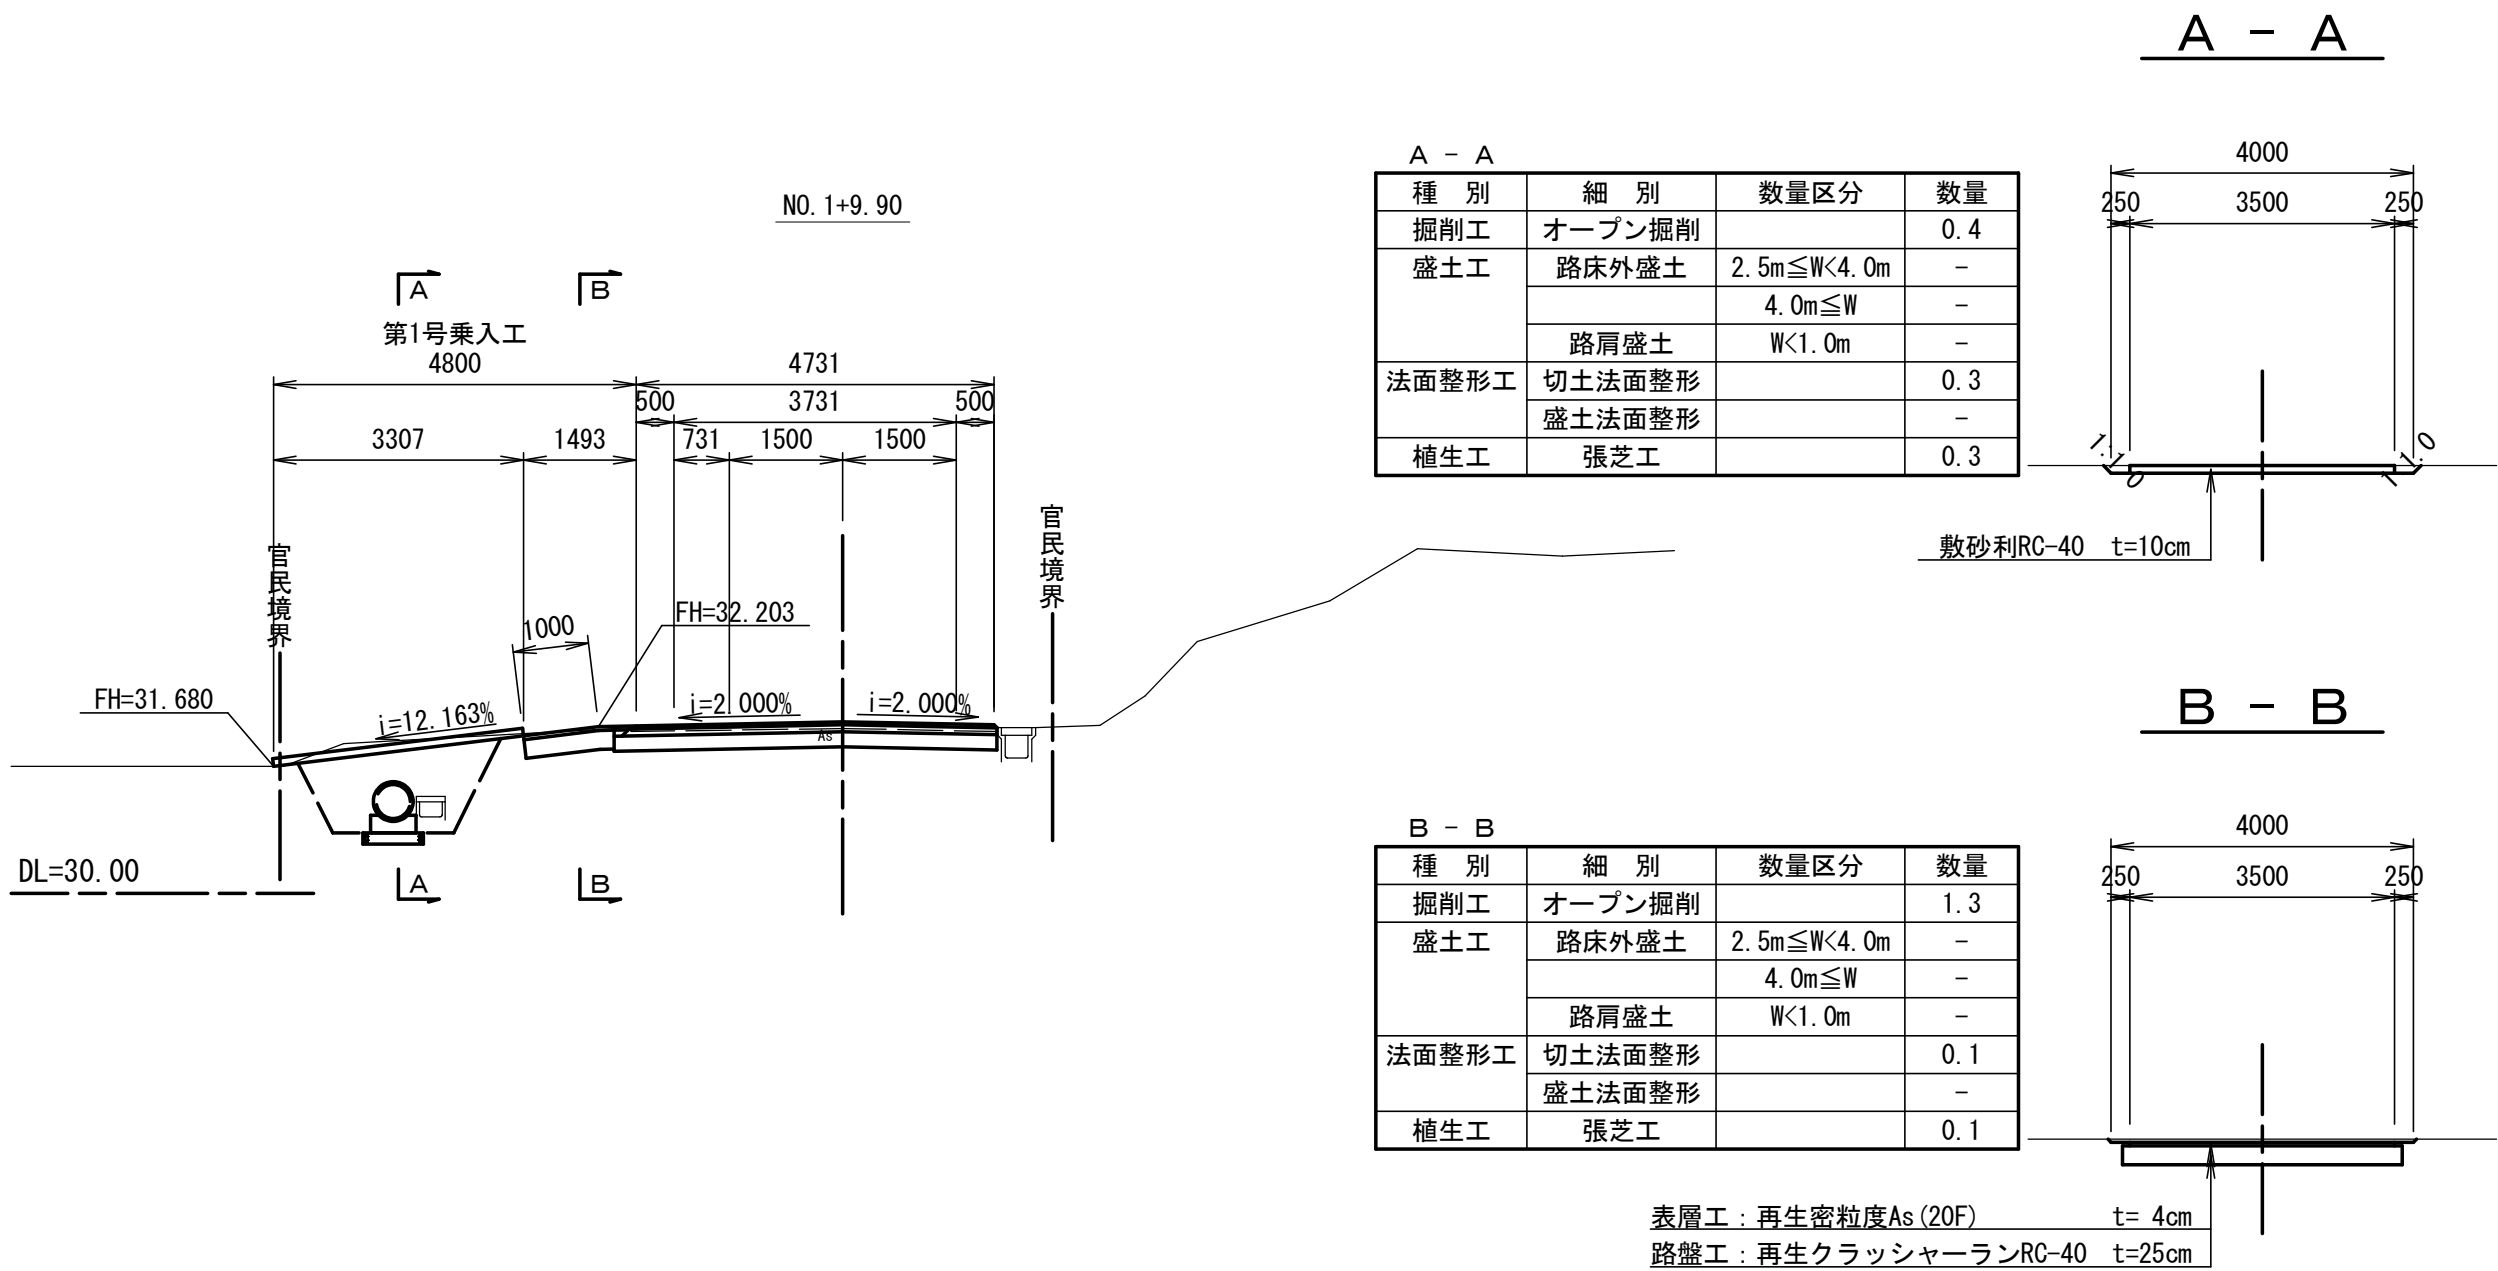


第3号乗入工

S=1:100

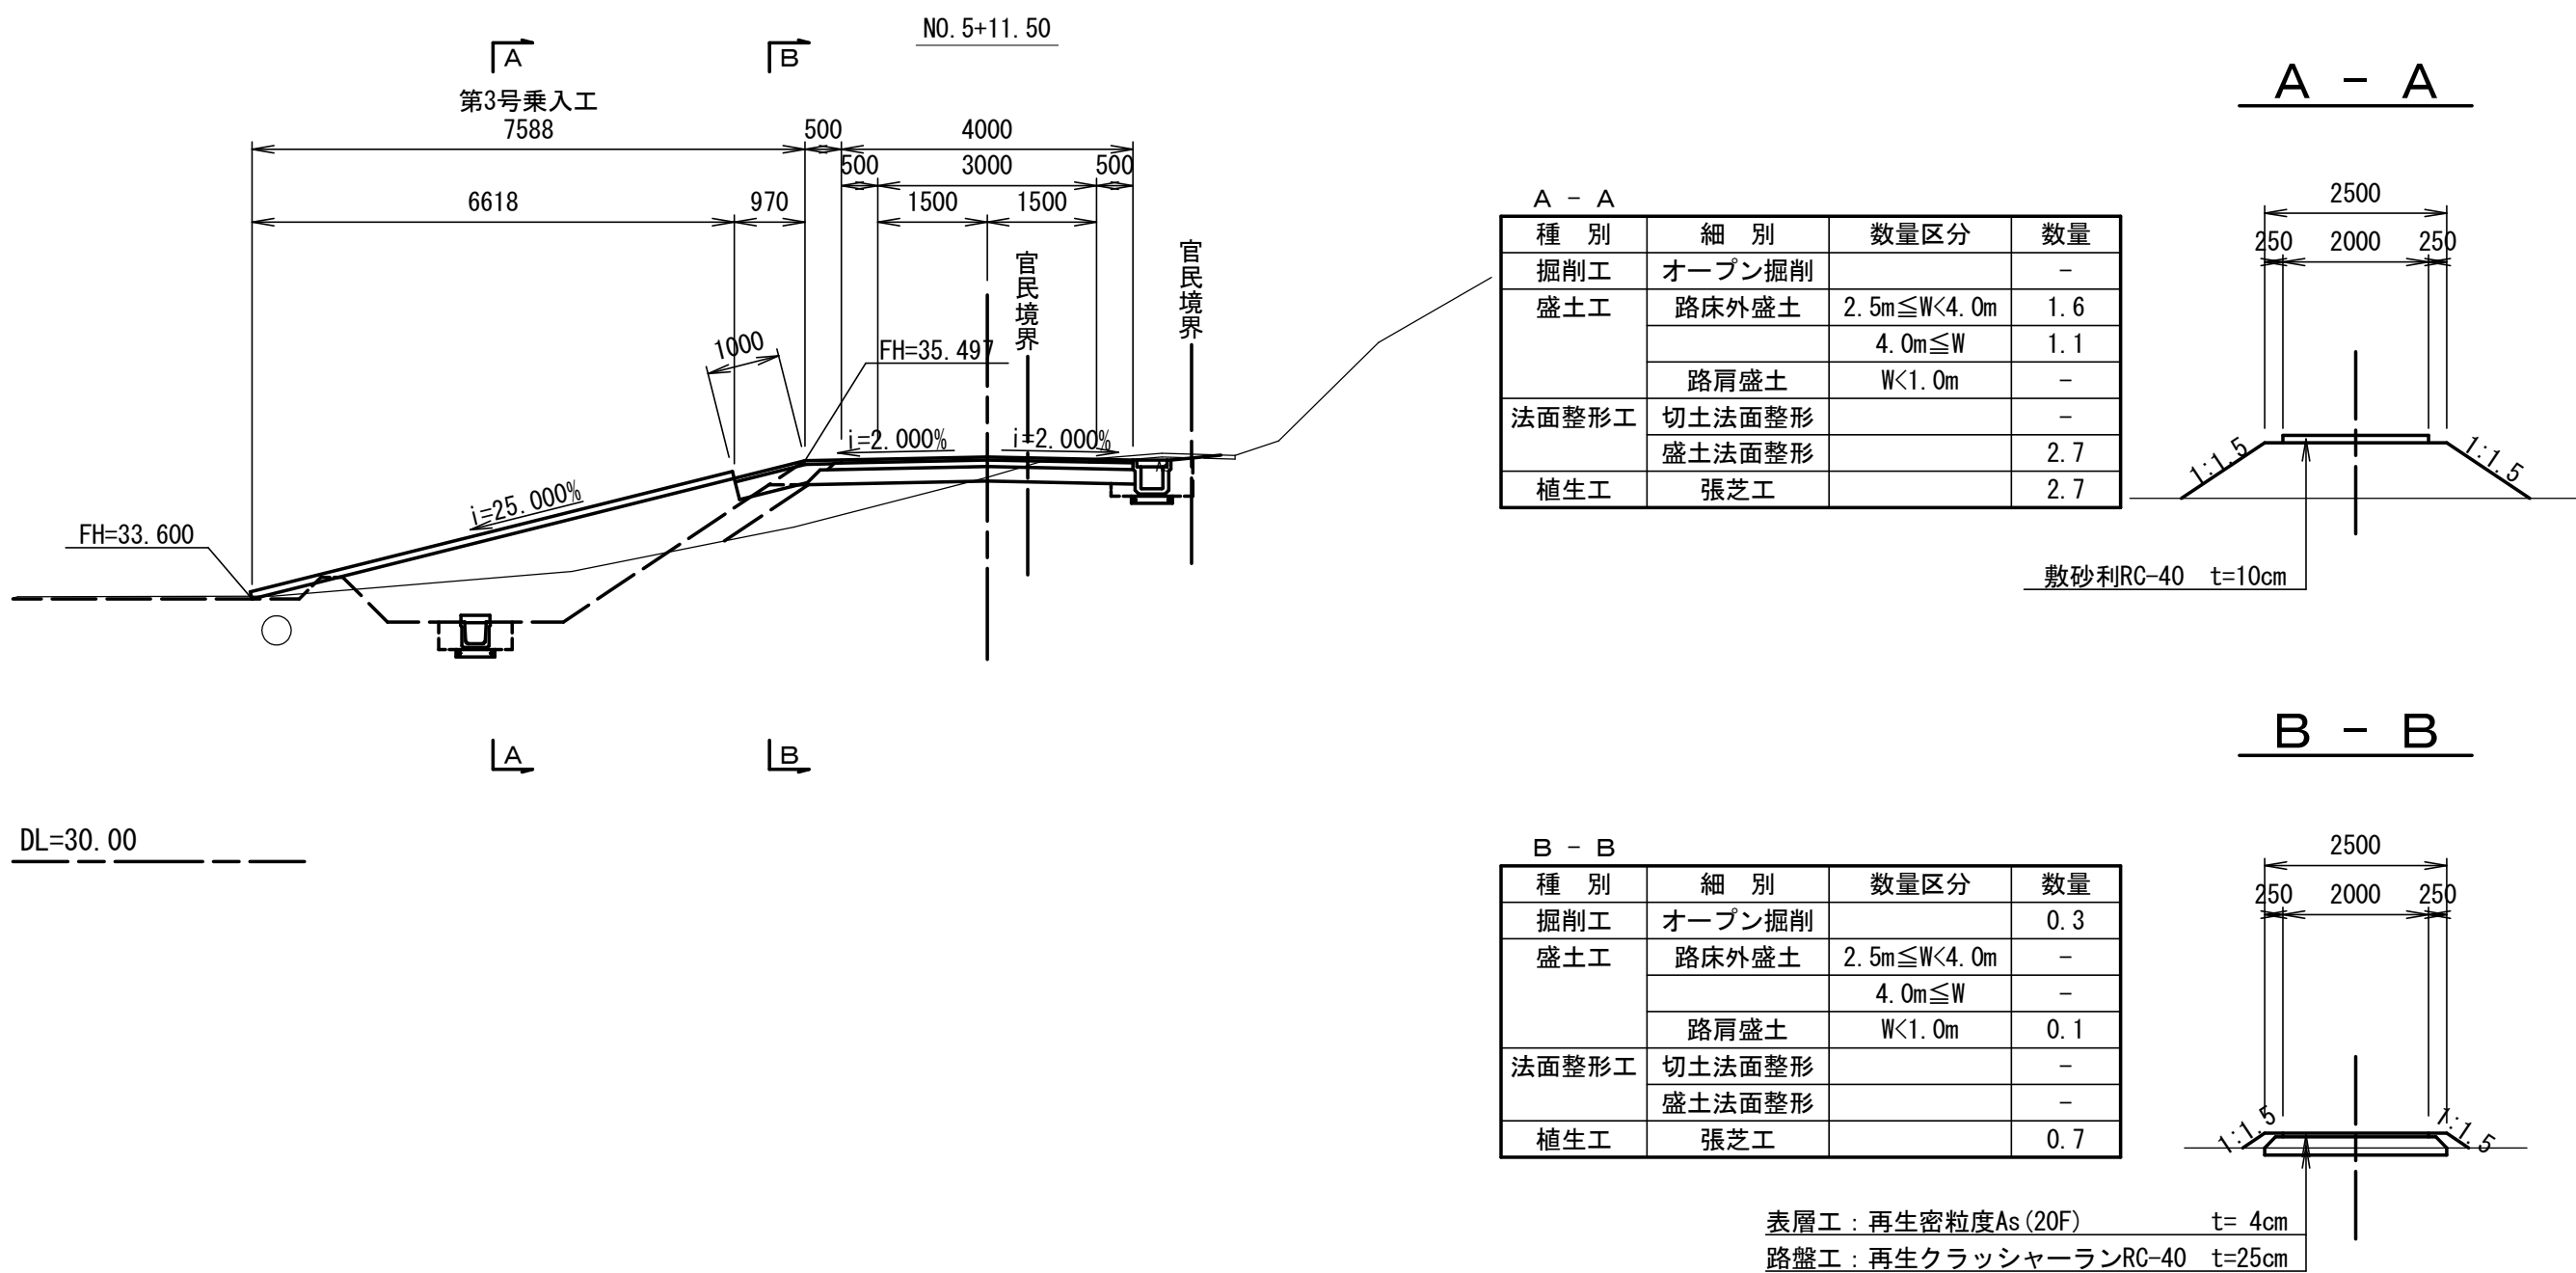


第2号乗入工

S=1:100

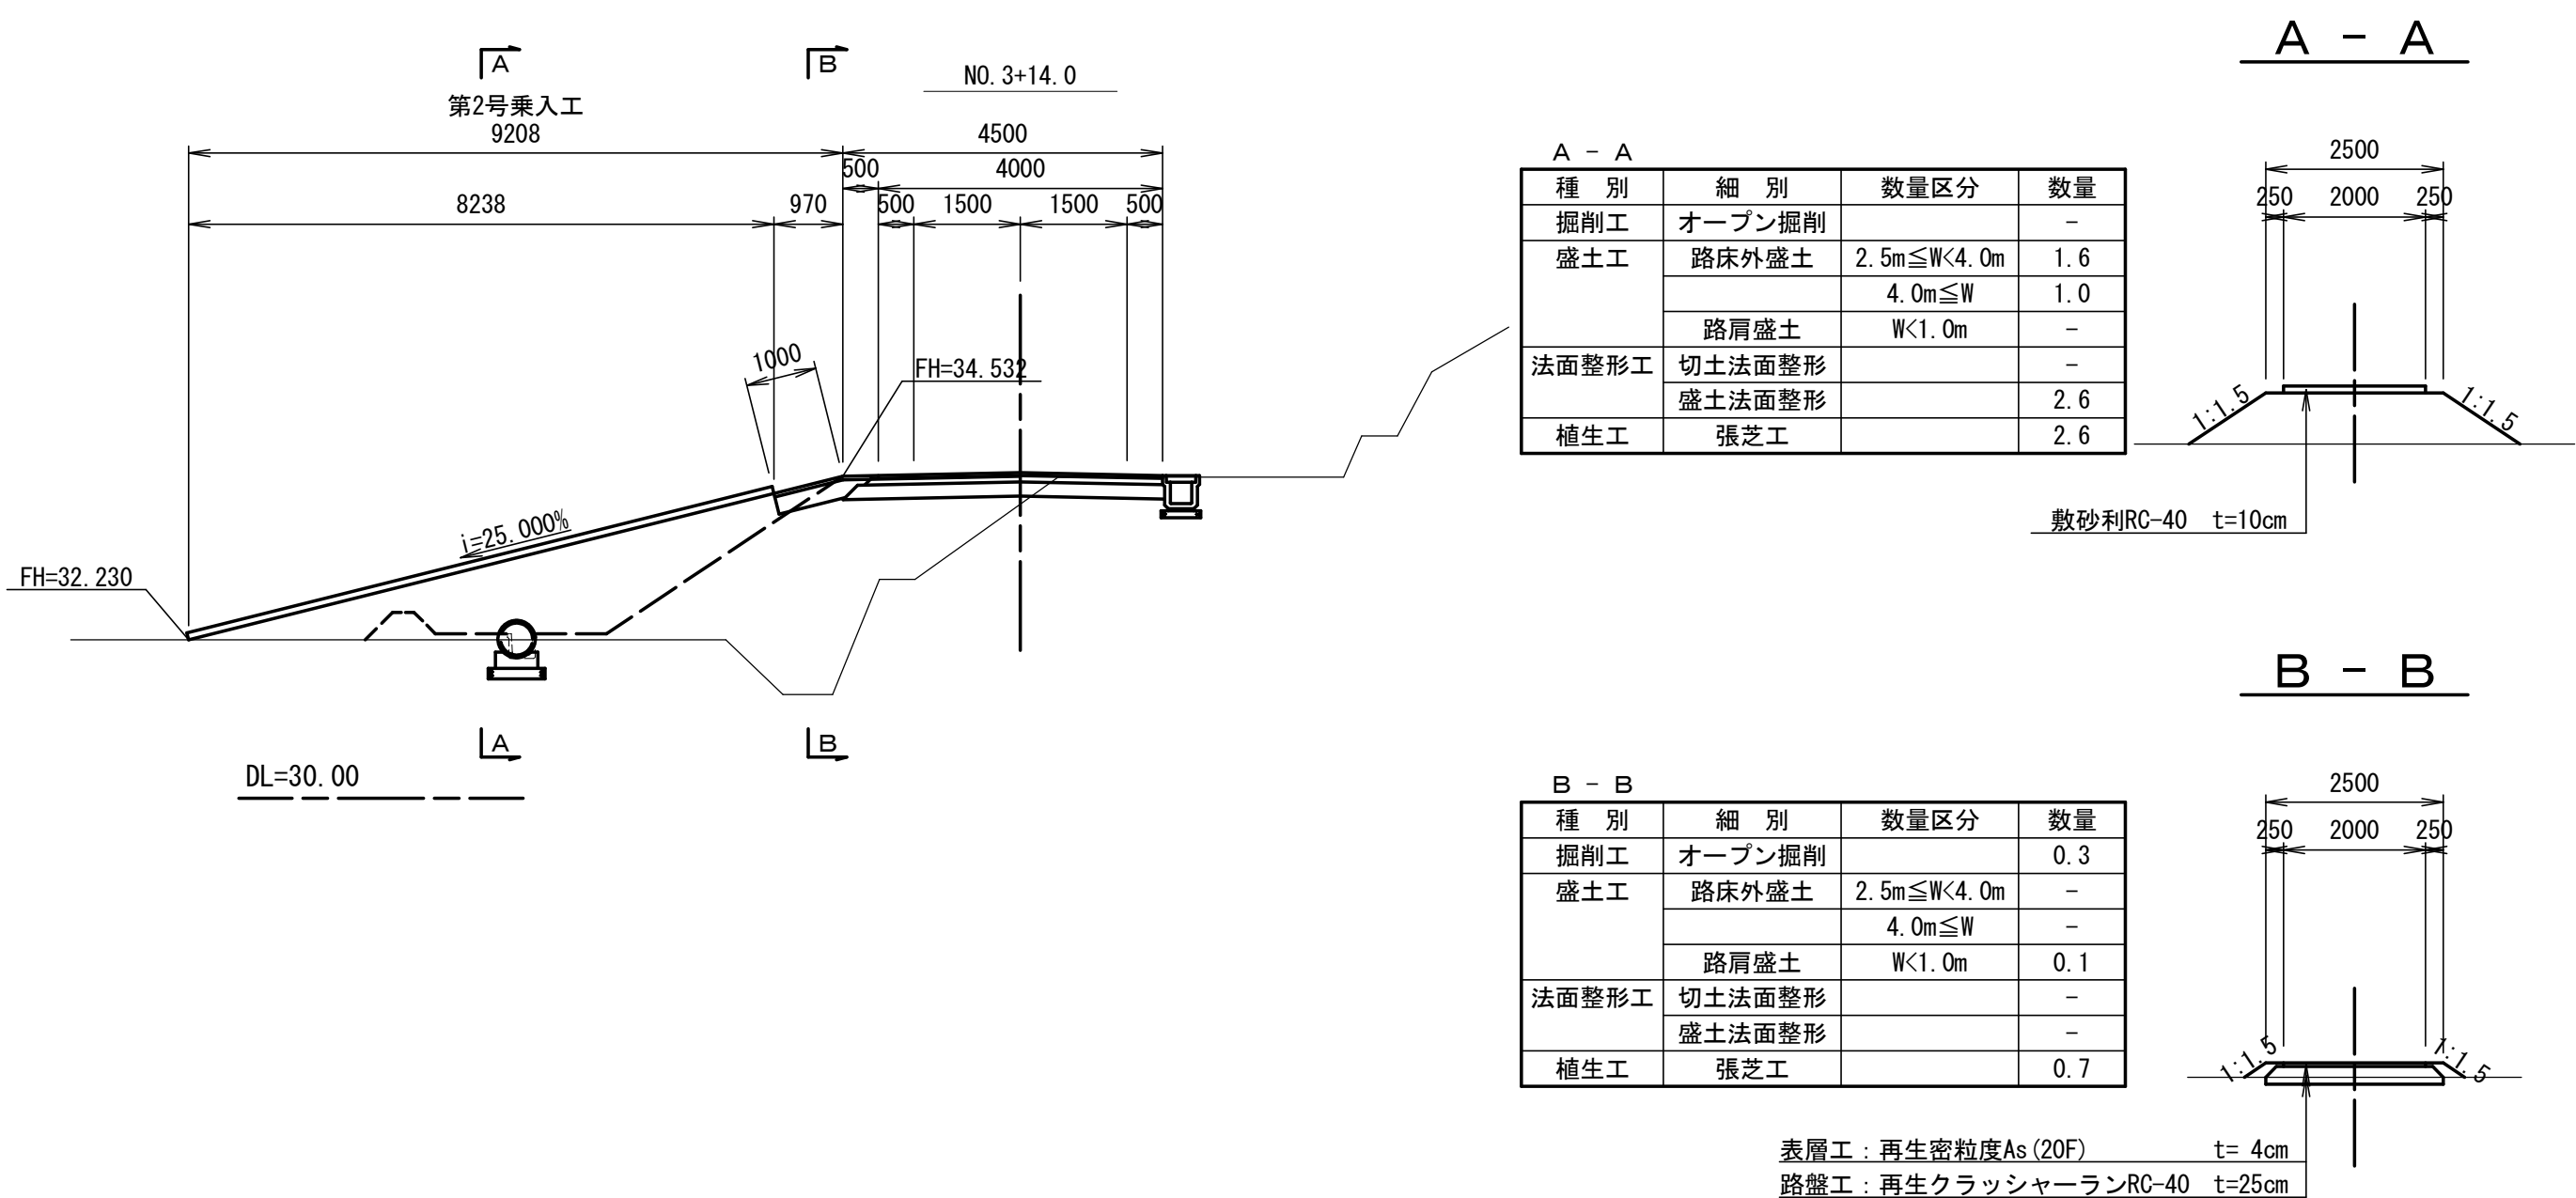

第5号乗入工

S=1:100

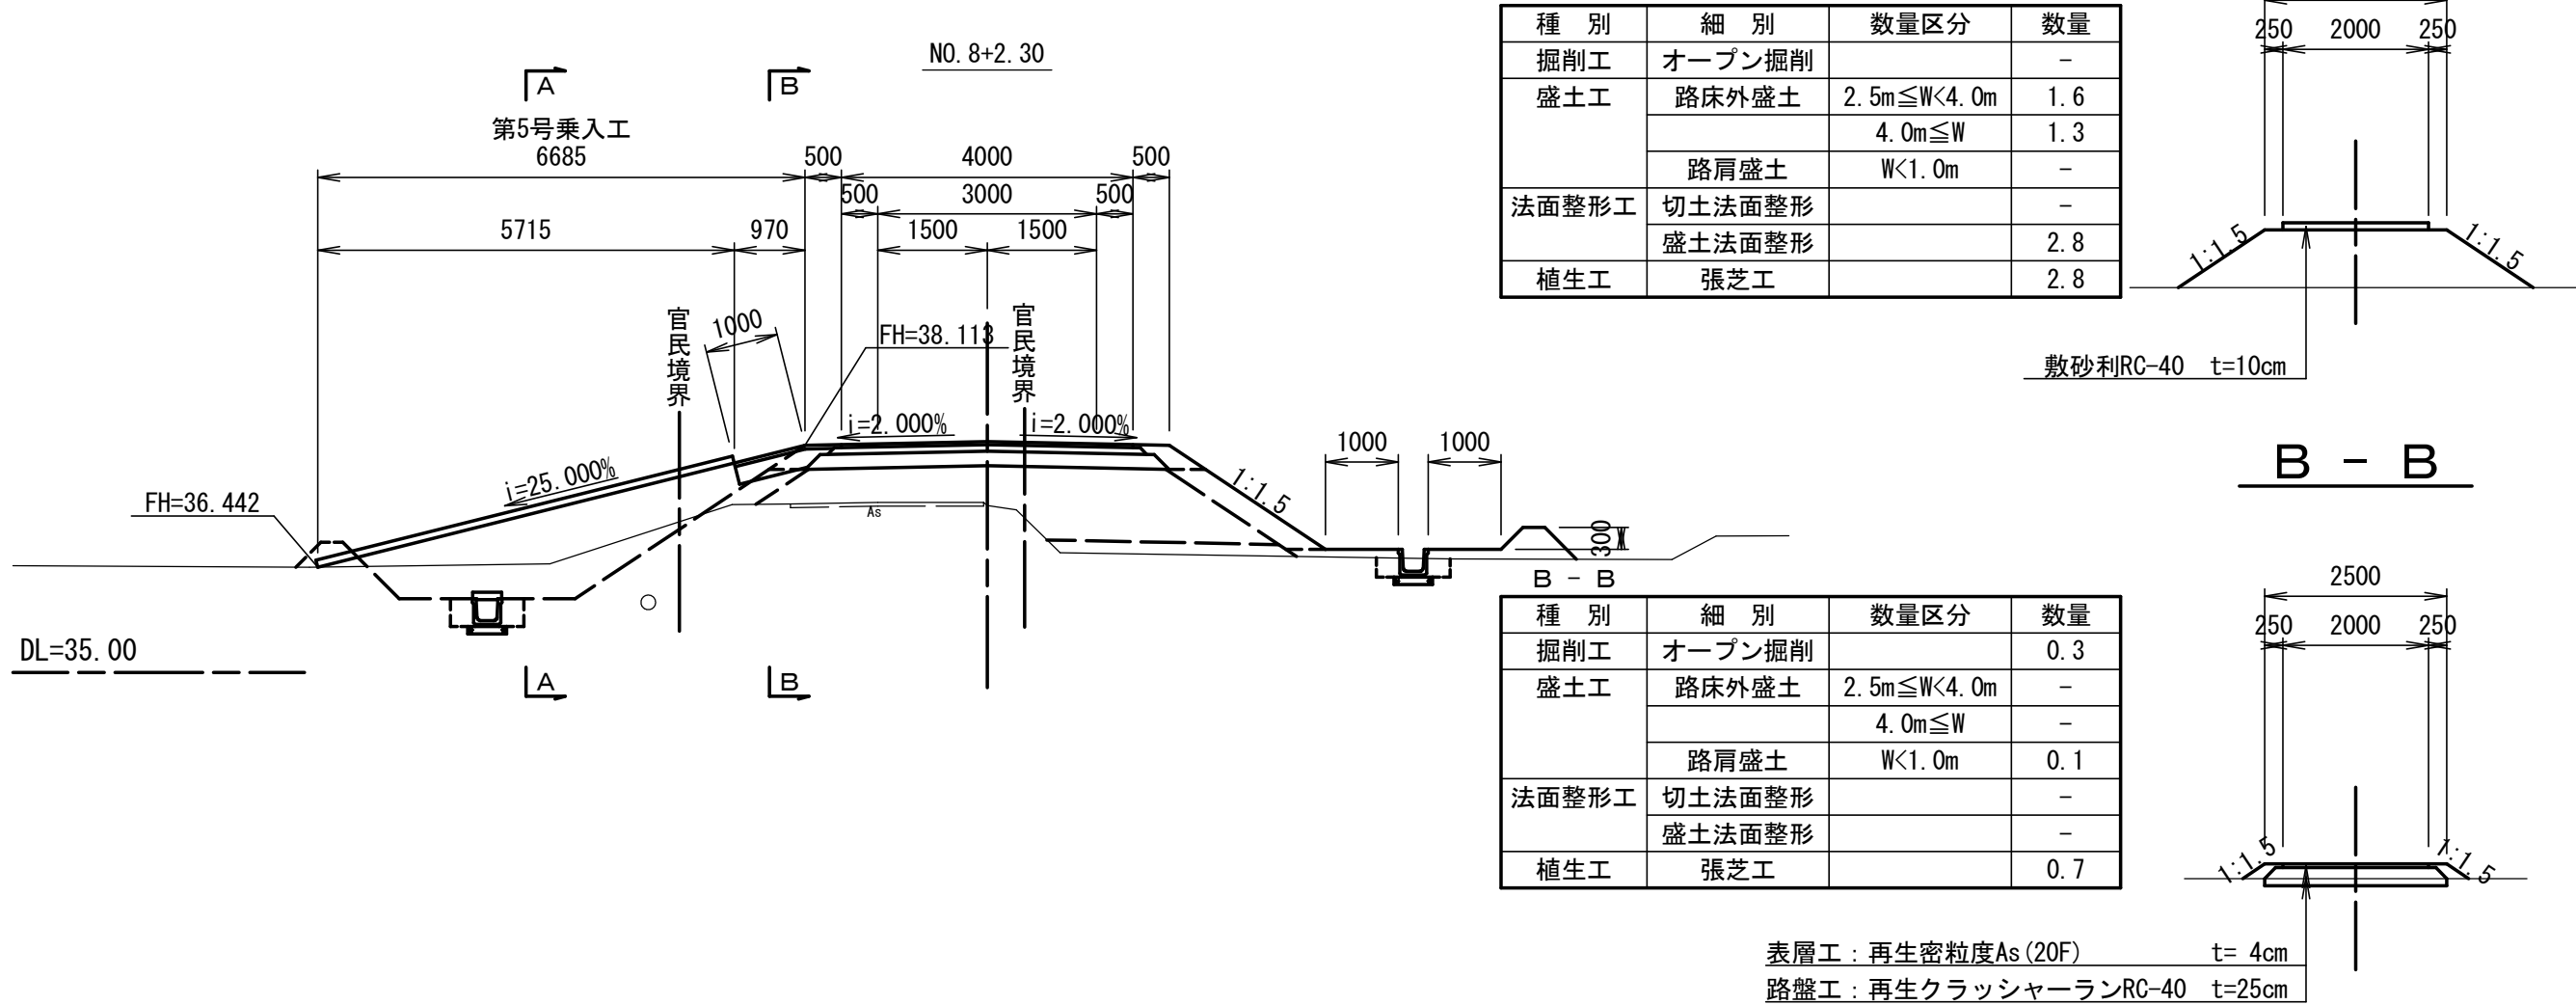


工事番号	7 農第2号		
路 線 名	諏訪地区農道		
箇 所	伊具郡丸森町大内字諏訪 地内		
工 事 名	諏訪地区 農道改良工事		
図 名	乗入工詳細図(1)		
縮 尺	S=1:100	位置	
設計者		設計年度	
丸 森 町	図番	成案 16 18	当該 10 12

乗入工詳細図(2)


第4号乗入工

S=1:100

平面図

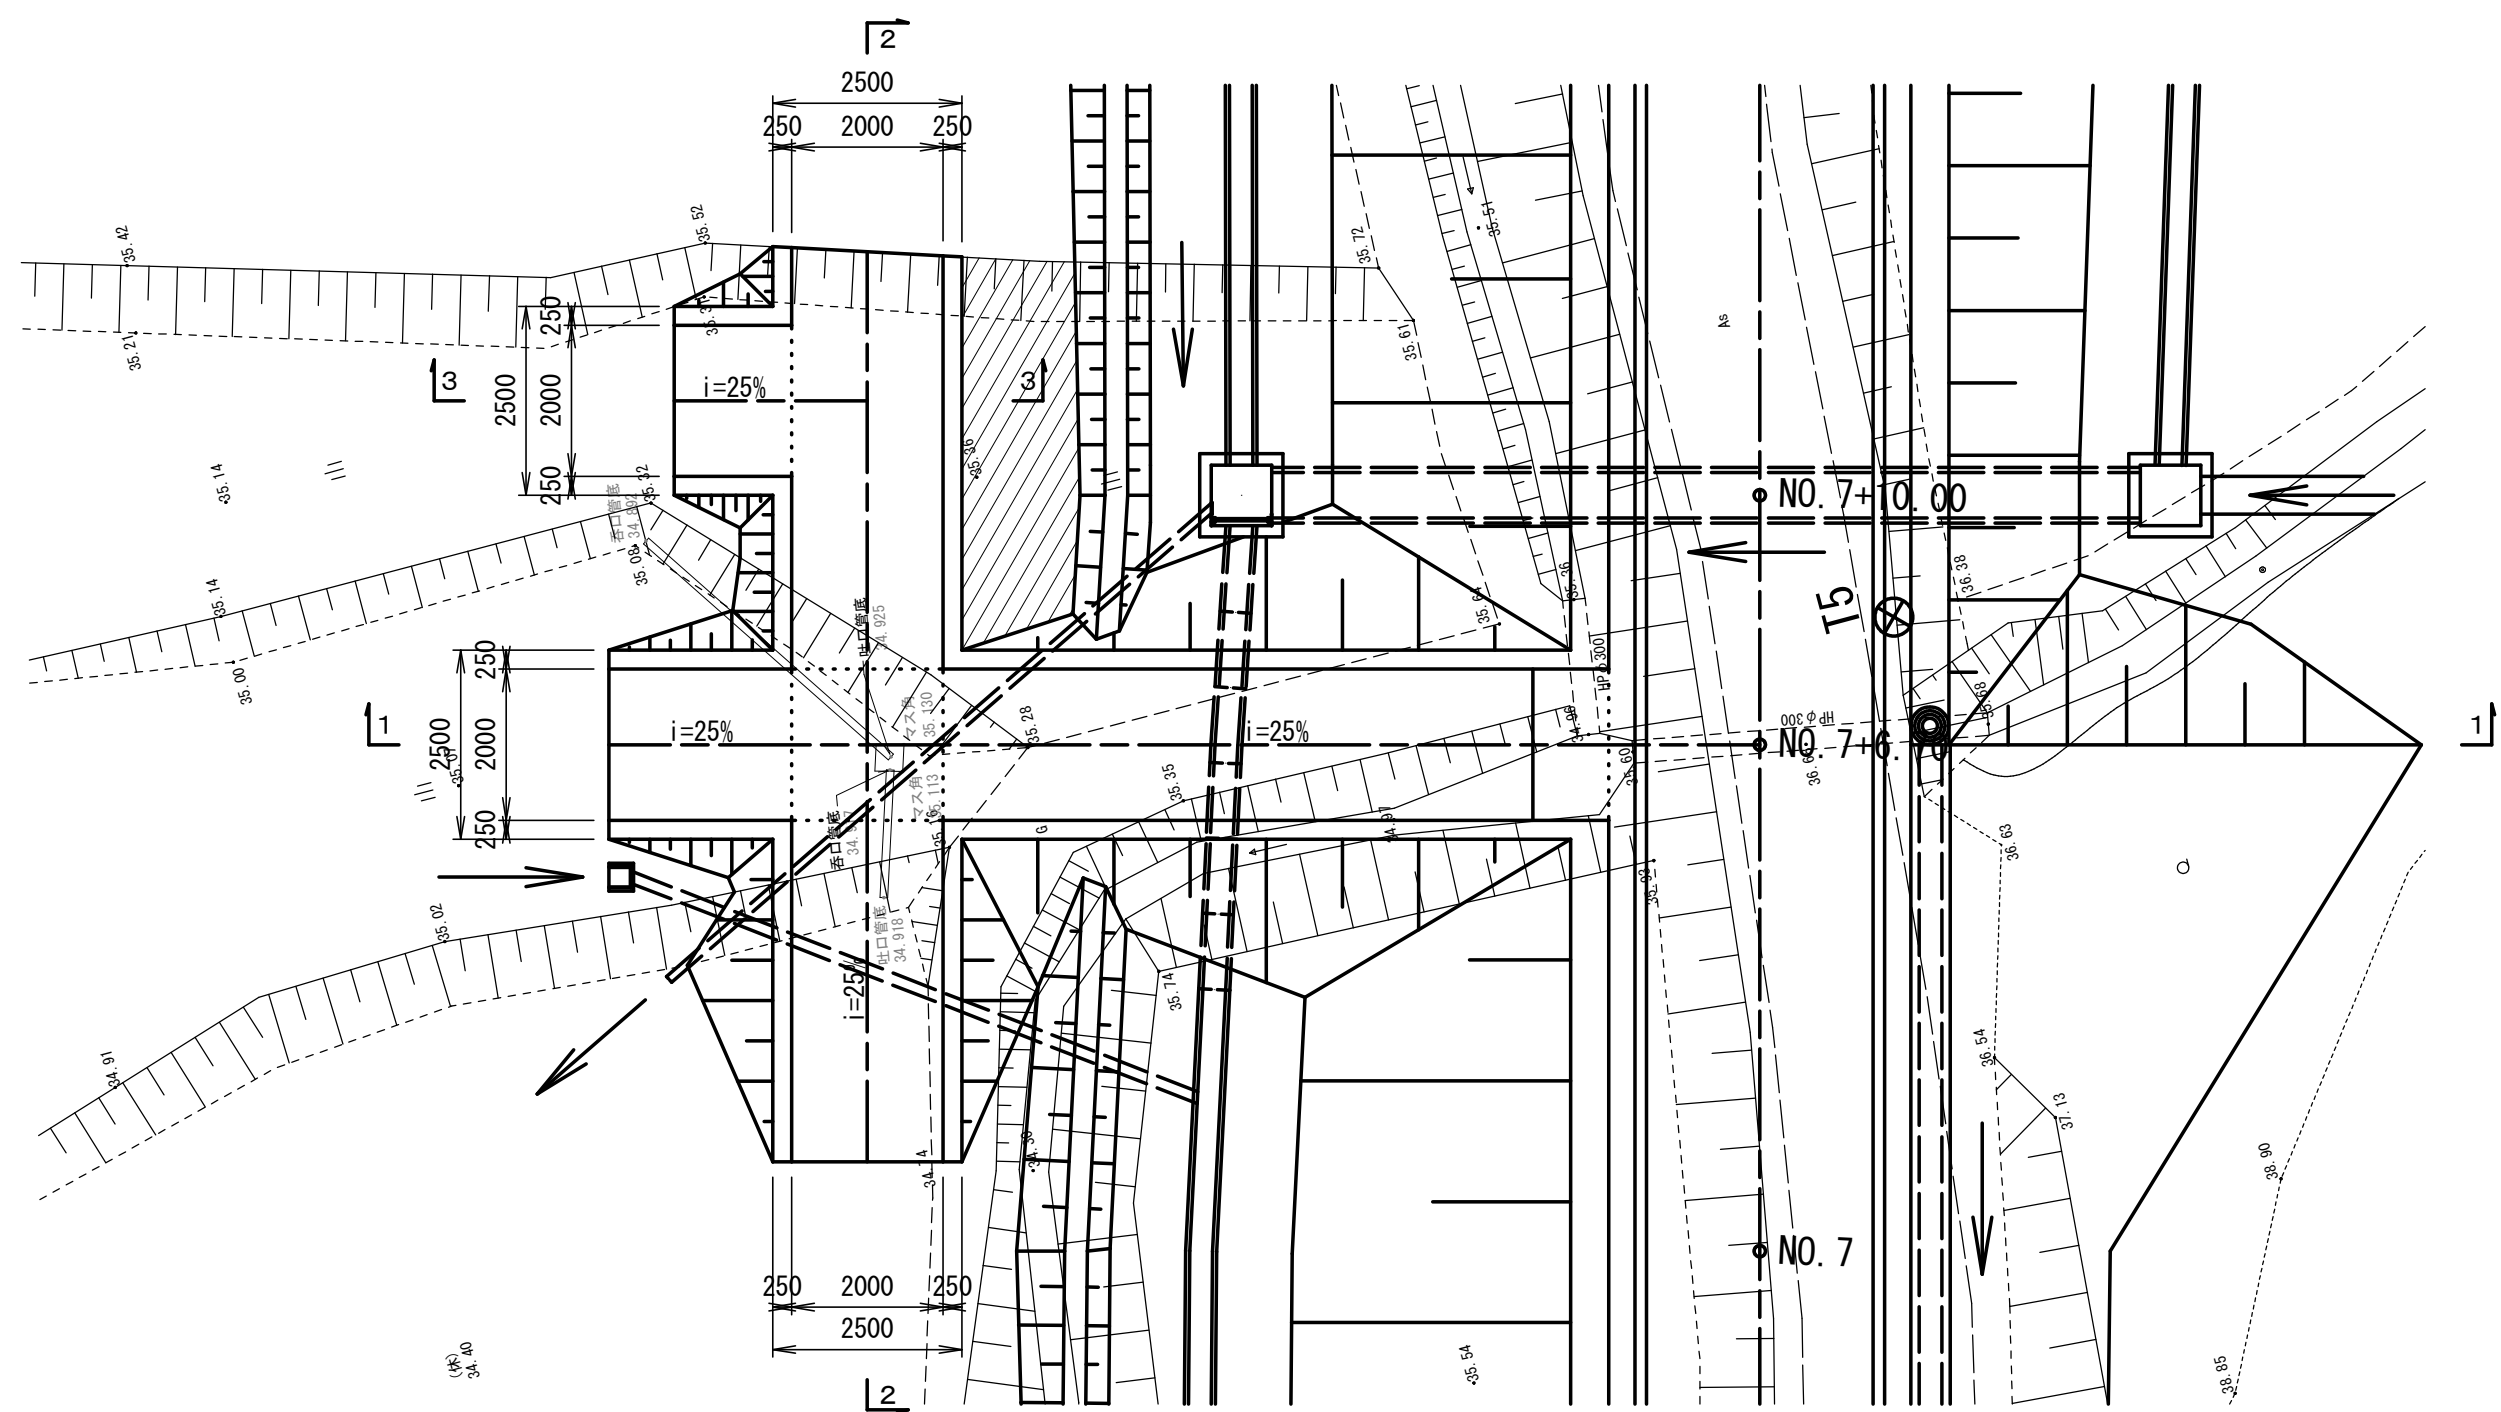


2-2断面図

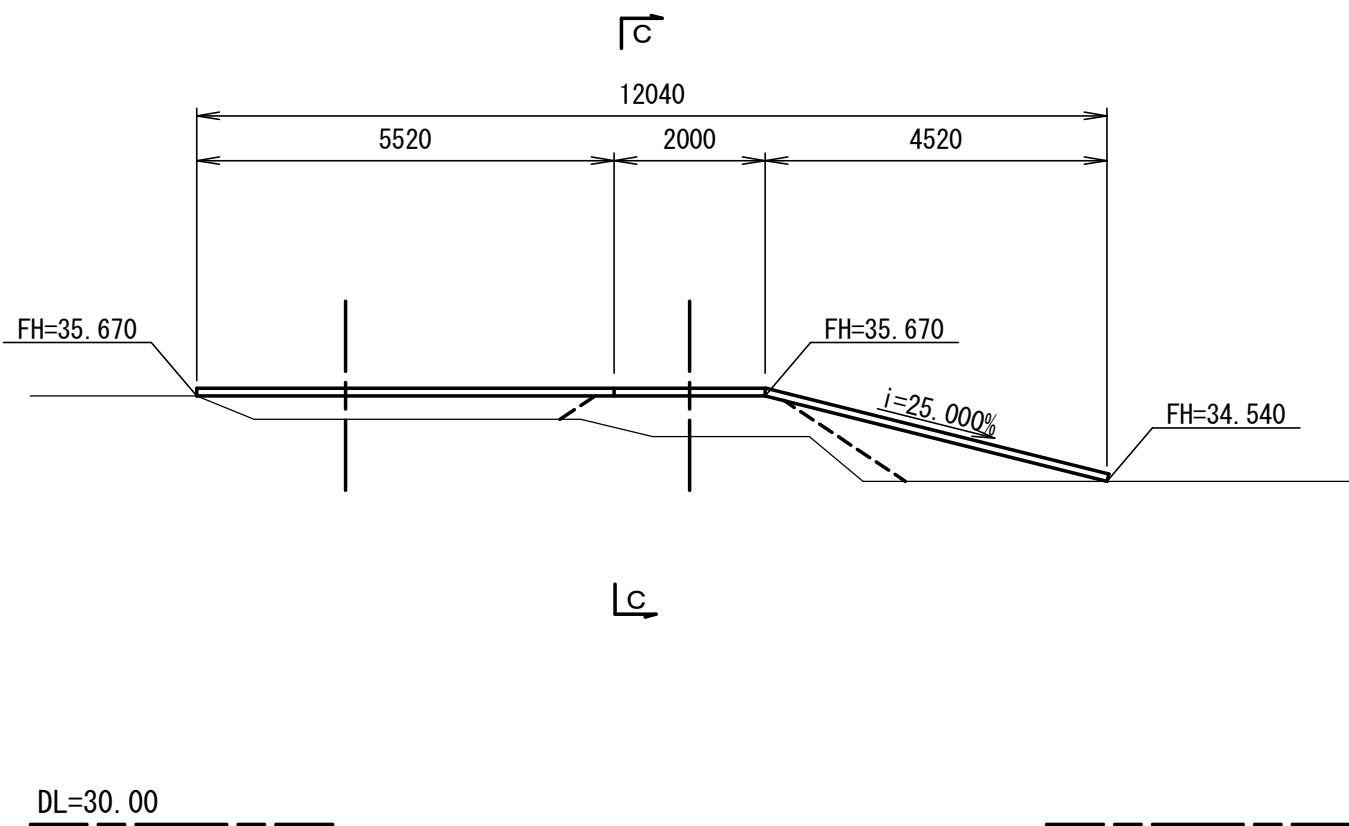


C - C

A - A			
種 別	細 別	数量区分	数量
掘削工	オープン掘削	-	-
盛土工	路床外盛土	2.5m≦W<4.0m	0.7
		4.0m≦W	-
	路肩盛土	W<1.0m	-
法面整形工	切土法面整形	-	-
	盛土法面整形	-	0.9
植生工	張芝工	-	0.9

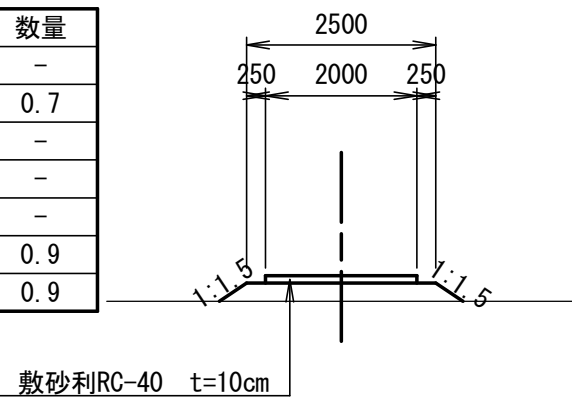


3-3断面図

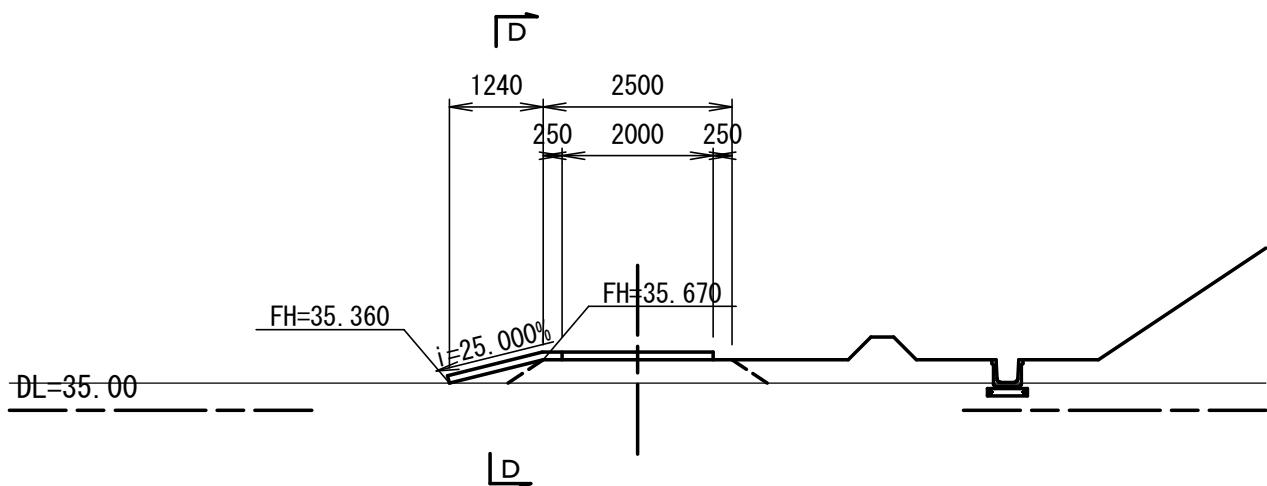


D - D

A - A			
種 別	細 別	数量区分	数量
掘削工	オープン掘削	-	-
盛土工	路床外盛土	2.5m≦W<4.0m	0.3
		4.0m≦W	-
	路肩盛土	W<1.0m	-
法面整形工	切土法面整形	-	-
	盛土法面整形	-	0.4
植生工	張芝工	-	0.4

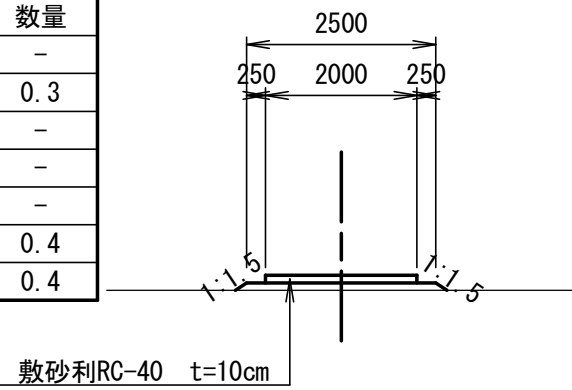


1-1断面図

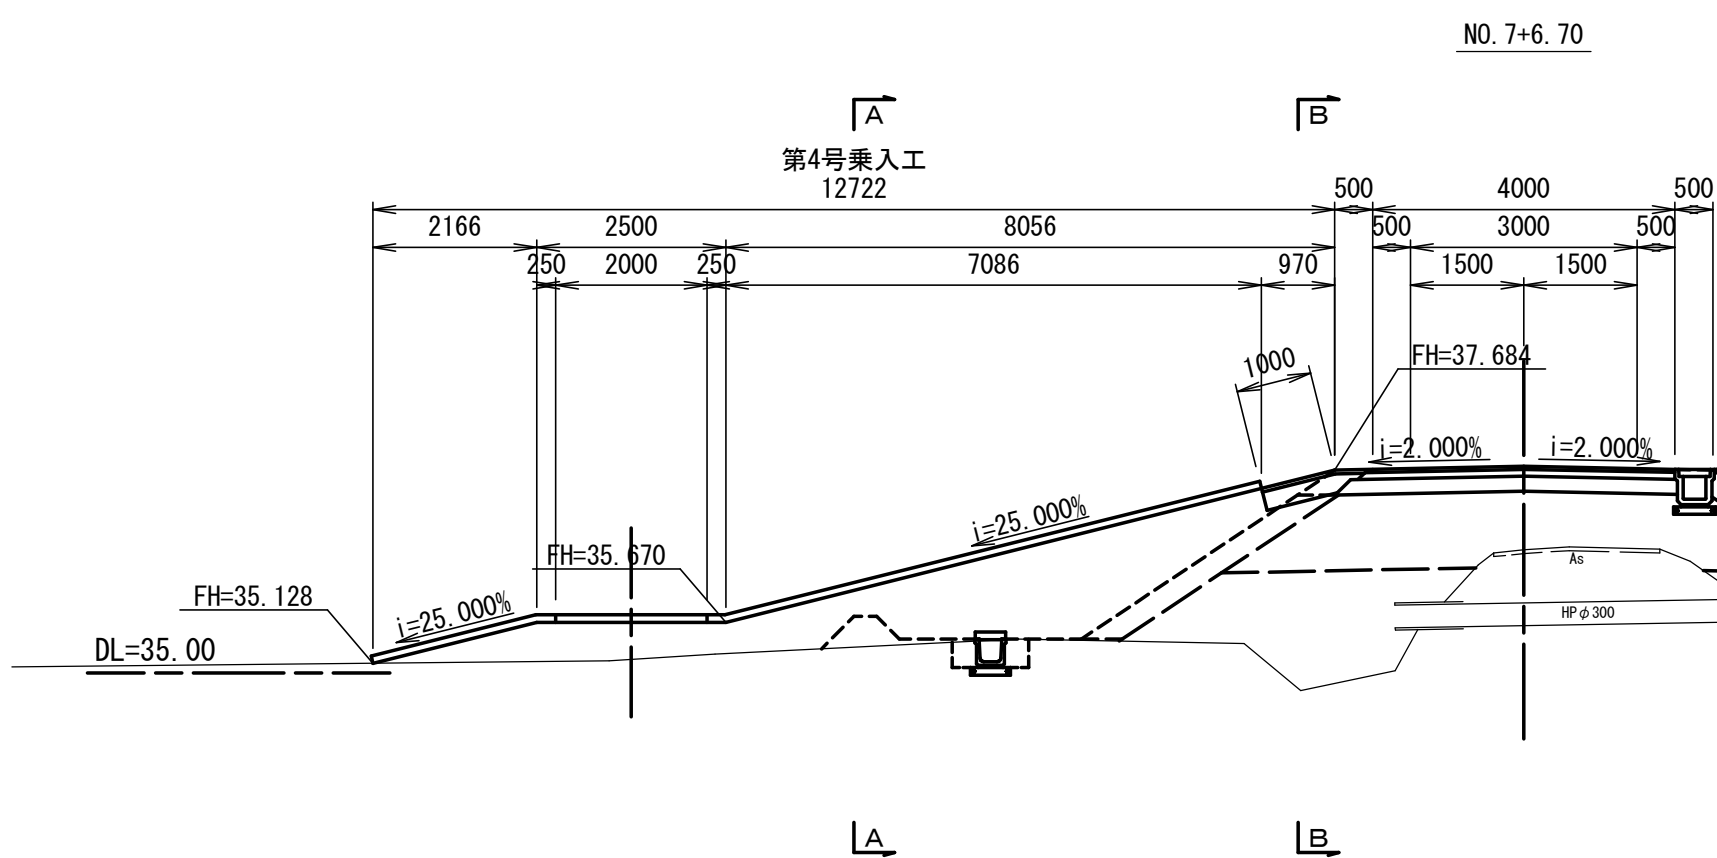


A - A

A - A			
種 別	細 別	数量区分	数量
掘削工	オープン掘削	-	-
盛土工	路床外盛土	2.5m≦W<4.0m	1.6
		4.0m≦W	0.7
	路肩盛土	W<1.0m	-
法面整形工	切土法面整形	-	-
	盛土法面整形	-	2.4
植生工	張芝工	-	2.4

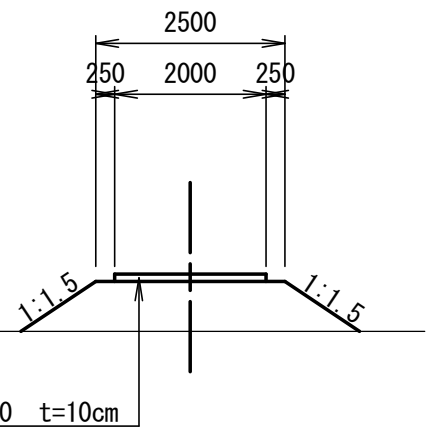


B - B

B - B			
種 別	細 別	数量区分	数量
掘削工	オープン掘削	-	0.3
盛土工	路床外盛土	2.5m≦W<4.0m	-
		4.0m≦W	-
	路肩盛土	W<1.0m	0.1
法面整形工	切土法面整形	-	-
	盛土法面整形	-	-
植生工	張芝工	-	0.7

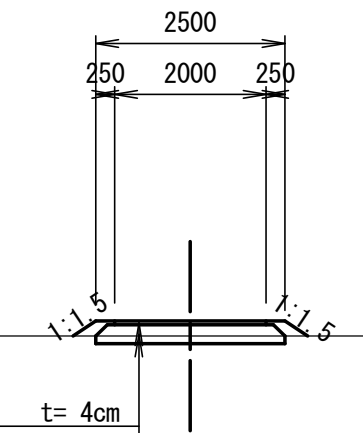

表層工：再生密粒度As(20F) t=4cm
路盤工：再生クラッシャーランRC-40 t=25cm

工事番号	7 農第2号		
路 線 名	諏訪地区農道		
箇 所	伊具郡丸森町大内字諏訪 地内		
工 事 名	諏訪地区 農道改良工事		
図 名	乗 入 工 詳 細 図 (2)		
縮 尺	S=1:100	位置	
設 計 者		設計年度	
丸 森 町	図番	成案 17/18	当該 17/12

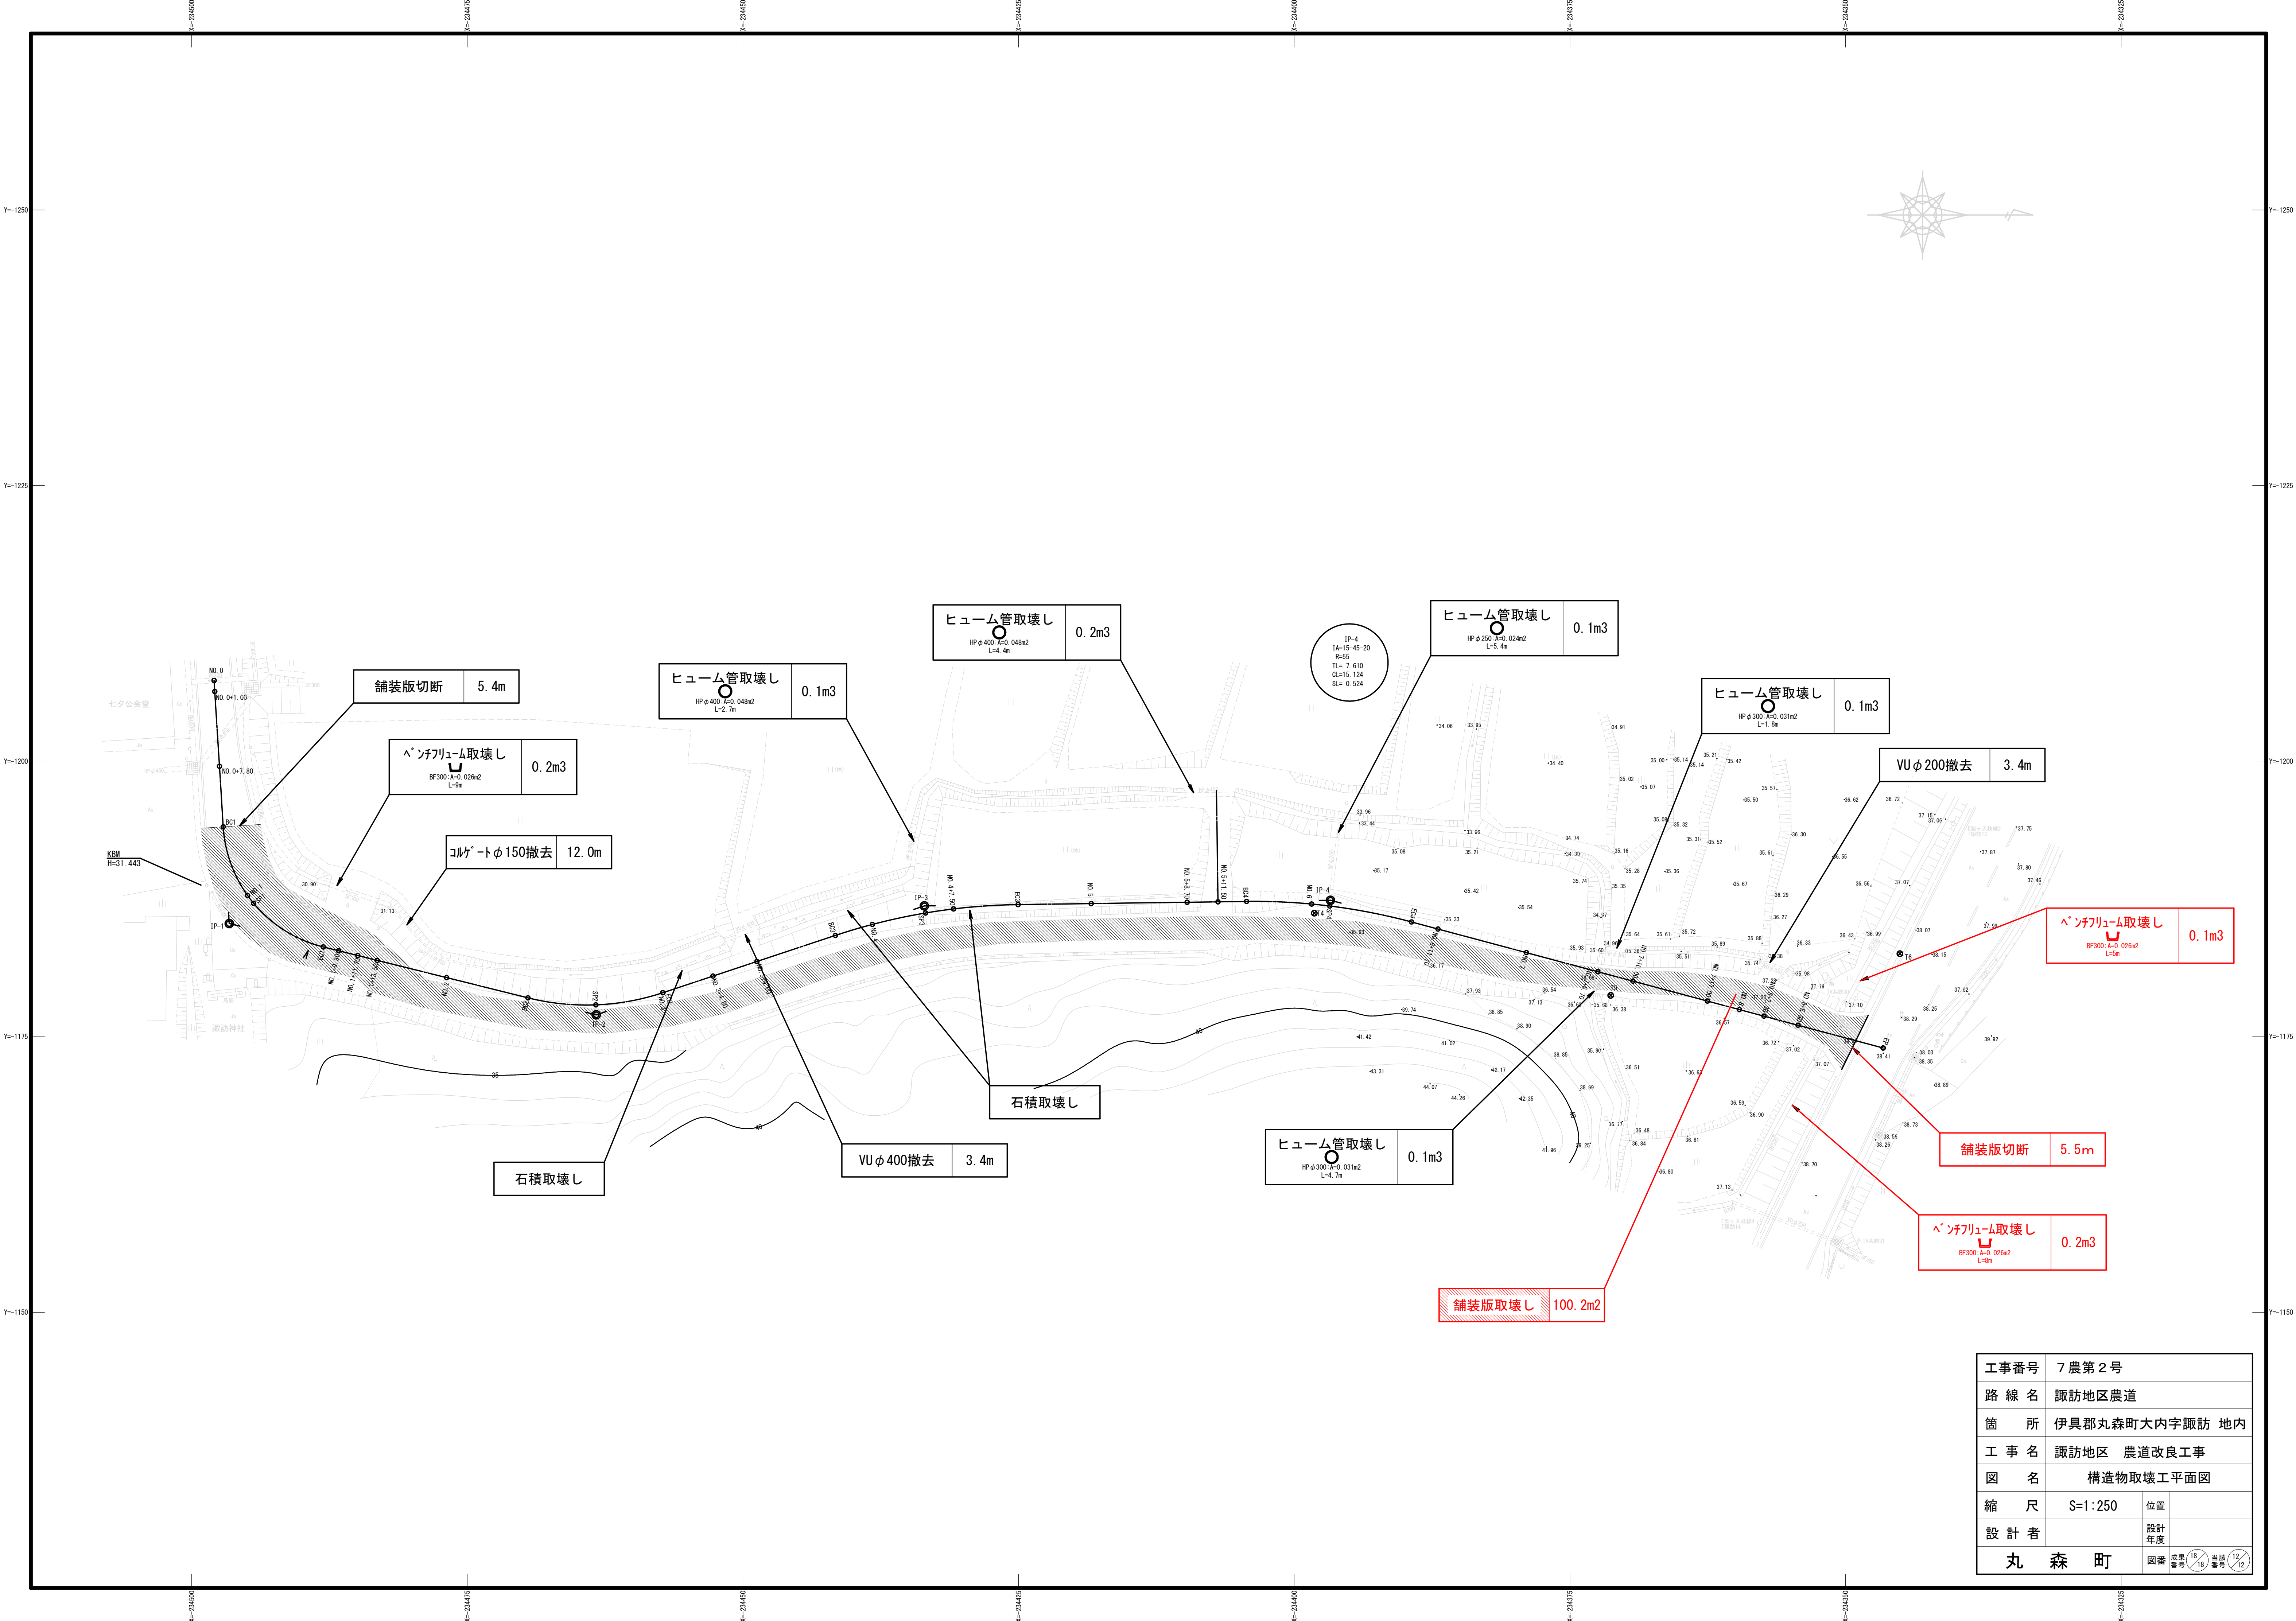

工事番号	7 農第2号		
路線名	諏訪地区農道		
箇所	伊具郡丸森町大内字諏訪 地内		
工事名	諏訪地区 農道改良工事		
図名	構造物取壊工平面図		
縮尺	S=1:250	位置	
設計者		設計年度	
丸森町	図番	成案番号	18/18 当該部号