

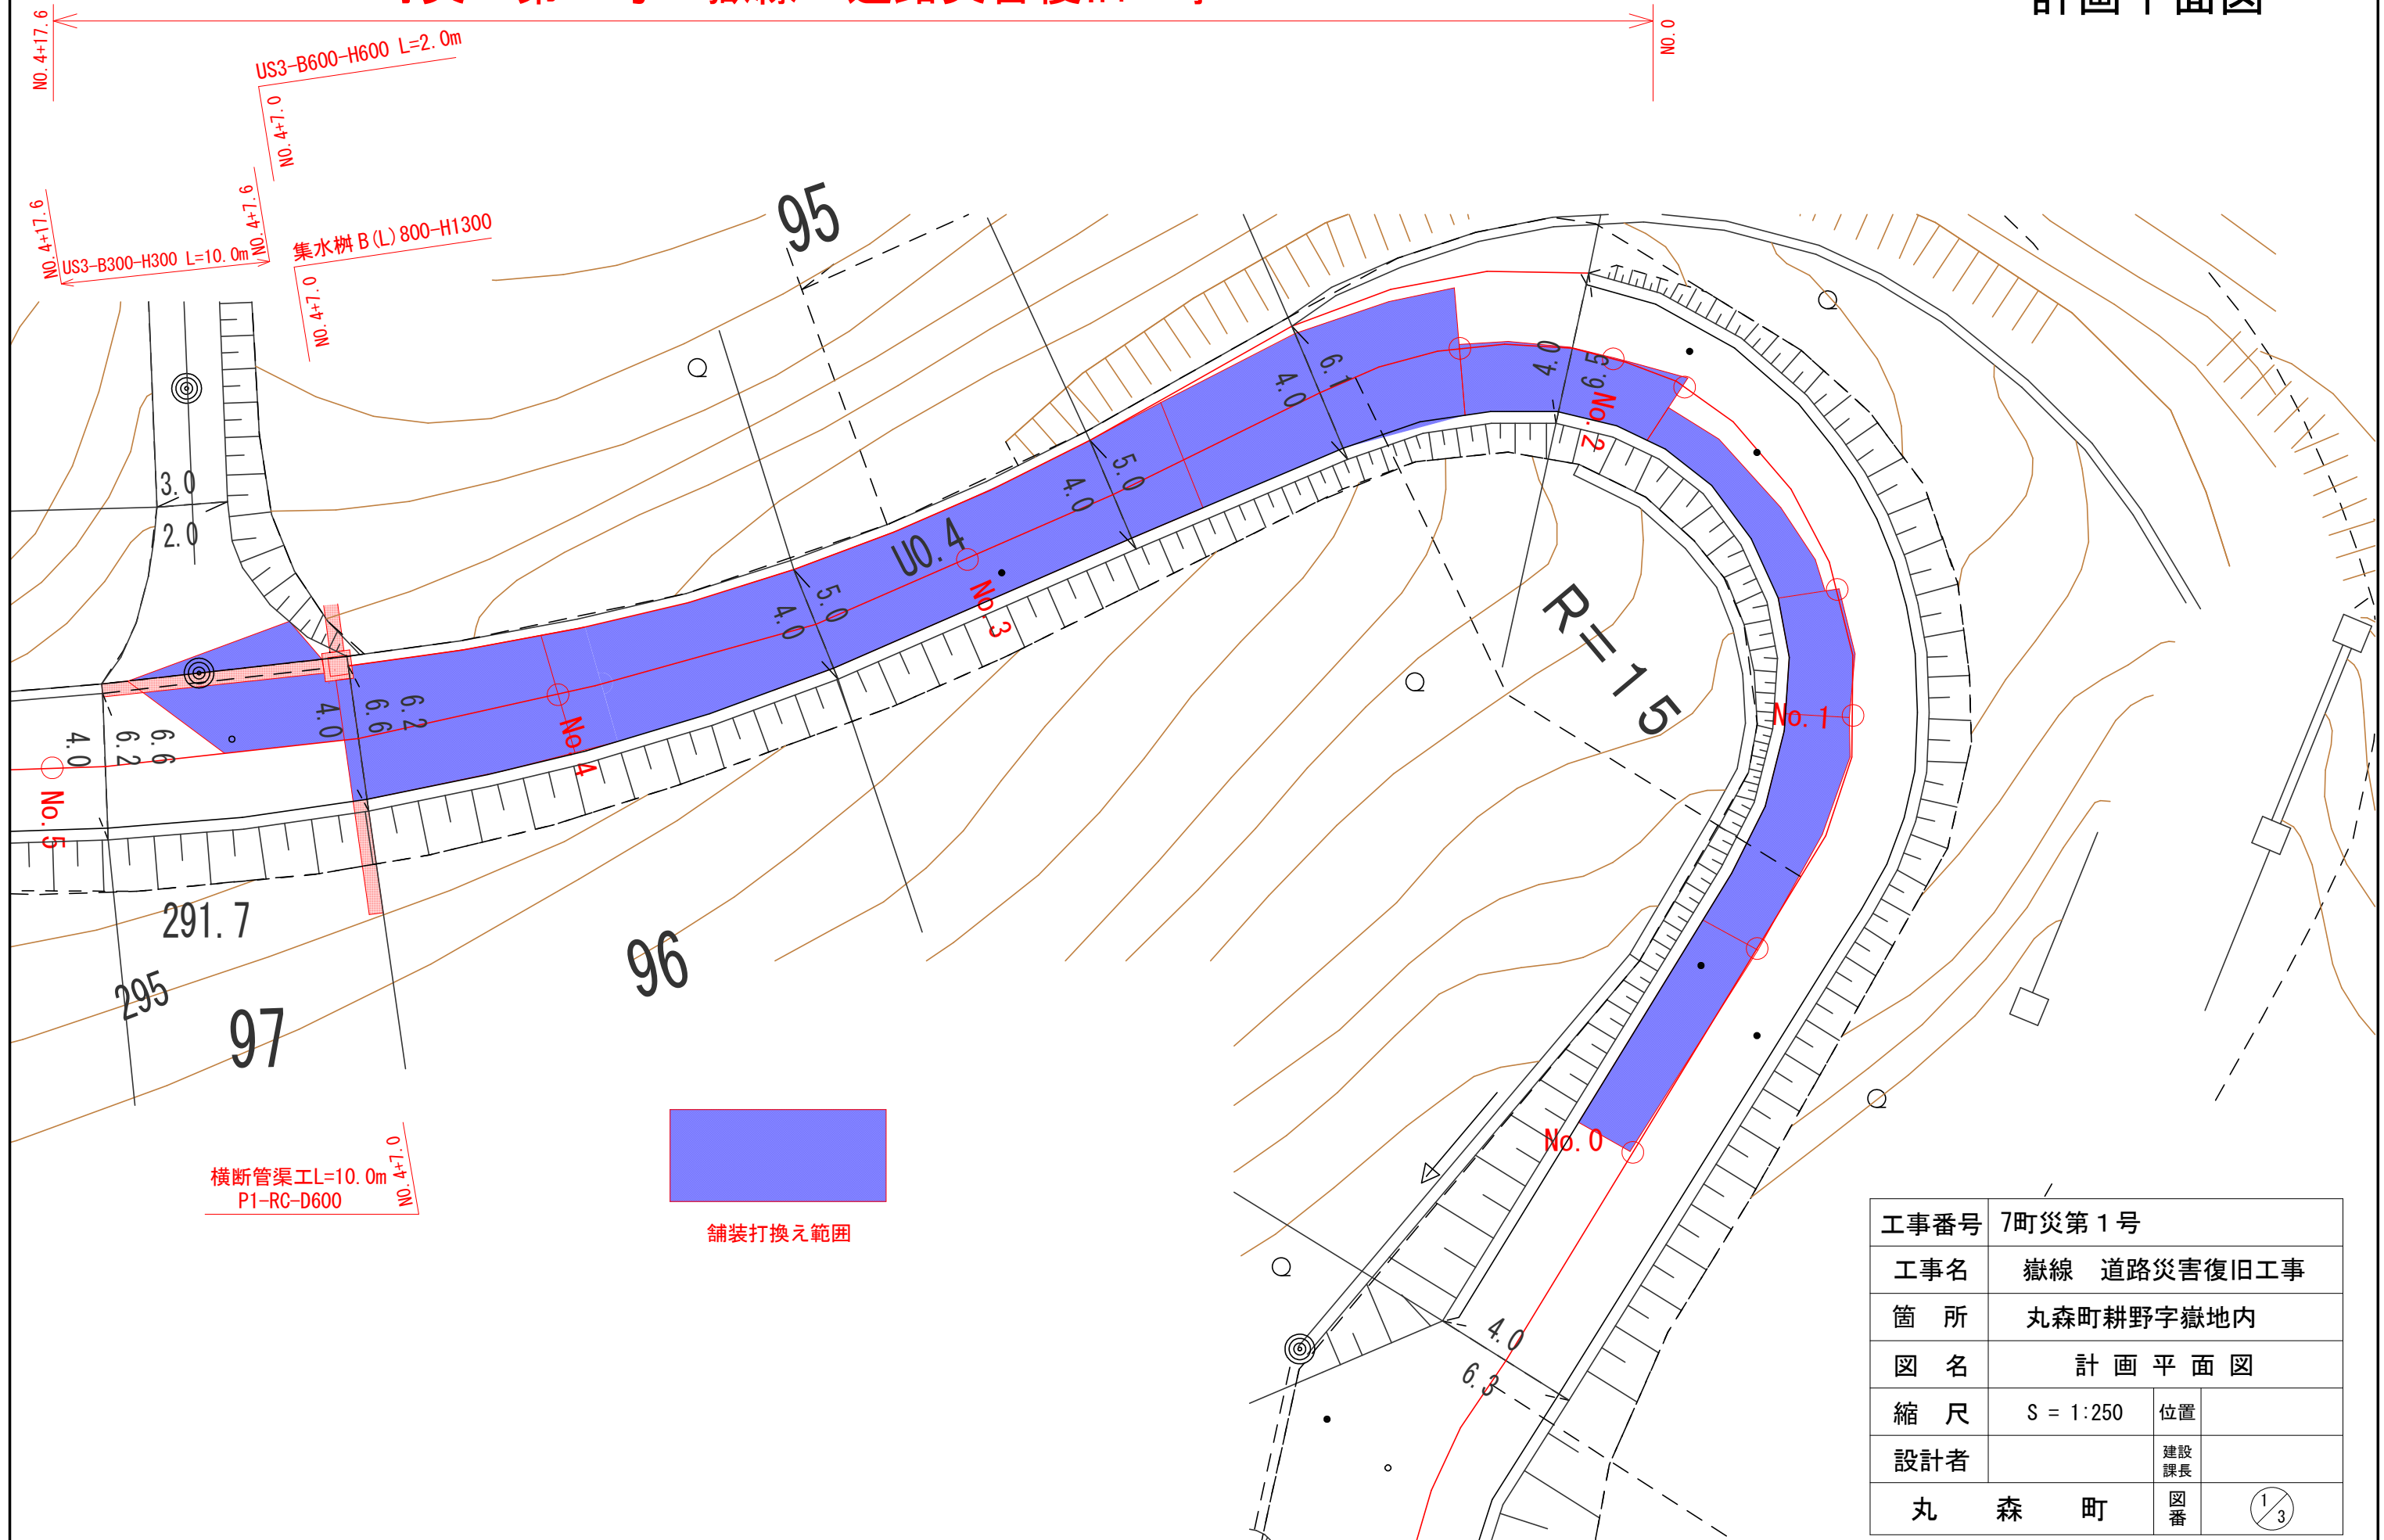
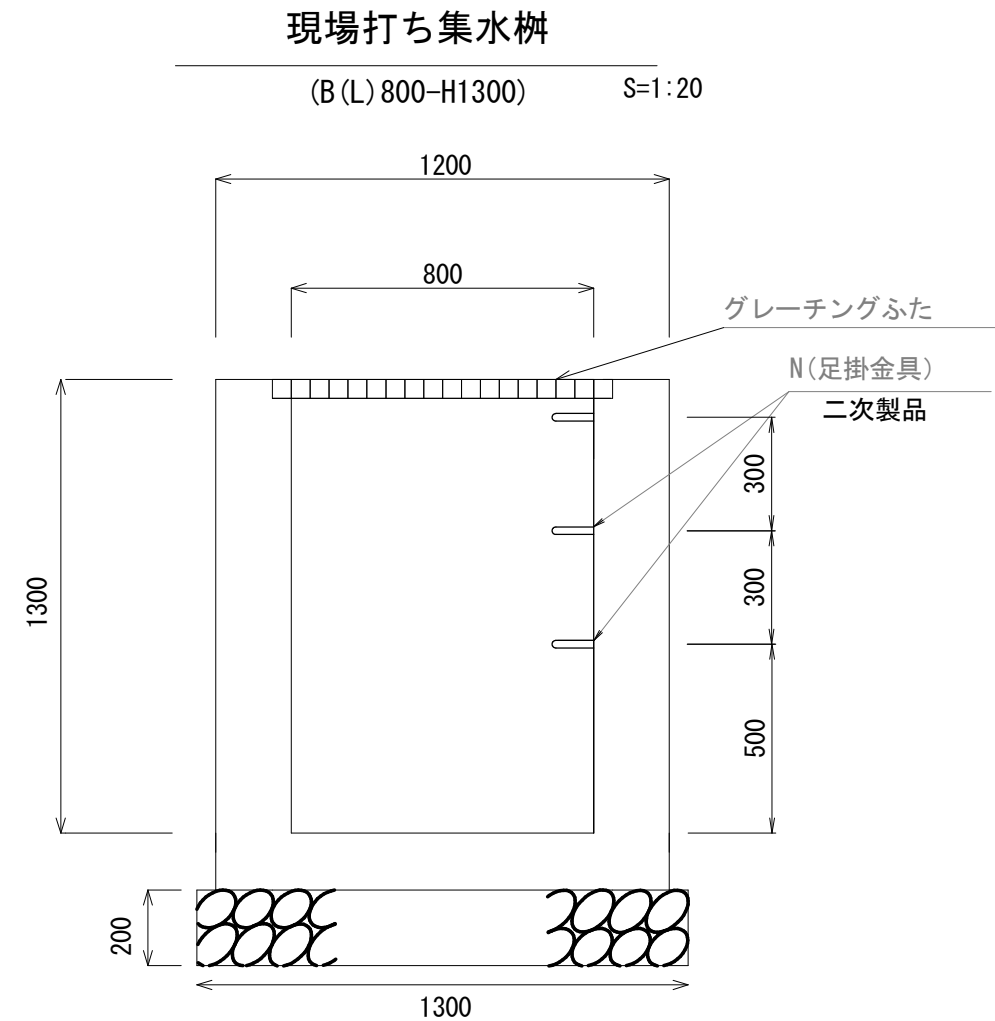


計画平面図

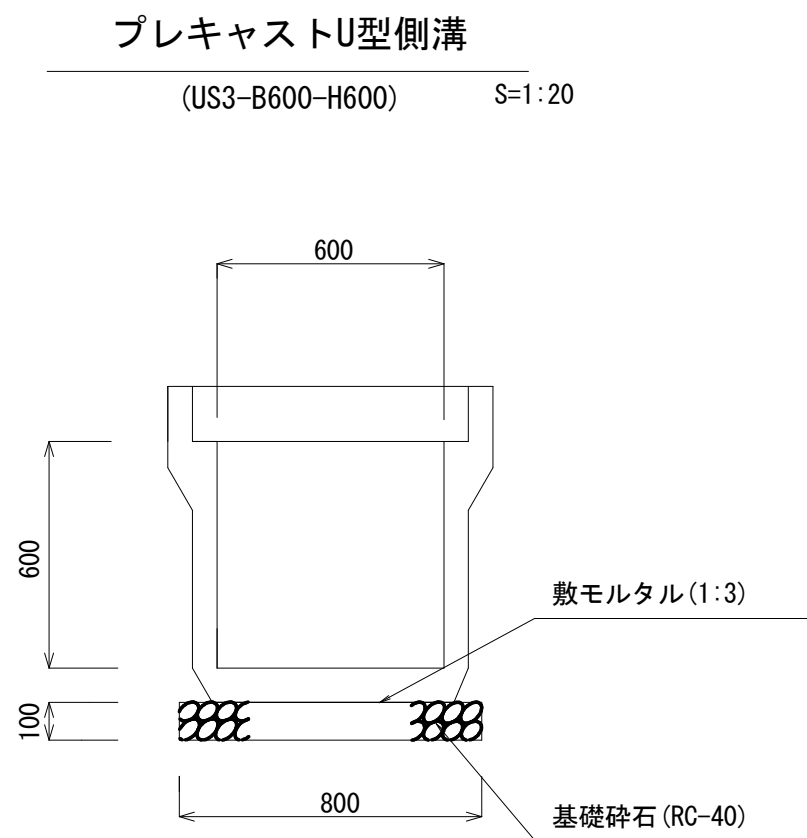


工事番号	7町災第 1 号		
工事名	嶽線 道路災害復旧工事		
箇所	丸森町耕野字嶽地内		
図名	計画平面図		
縮尺	S = 1:250	位置	
設計者		建設課長	
丸 森 町	図番		

排水構造物・集水枡工構造図

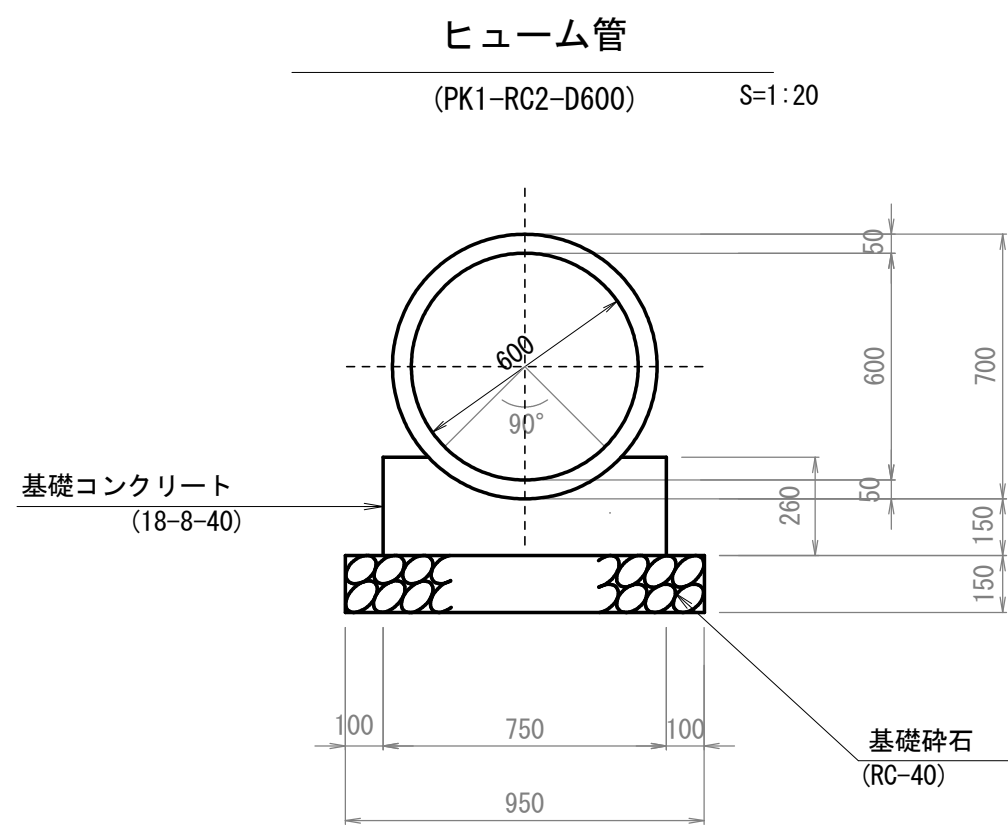

プレキャストU型側溝
(US3-B300-H300) S=1:20

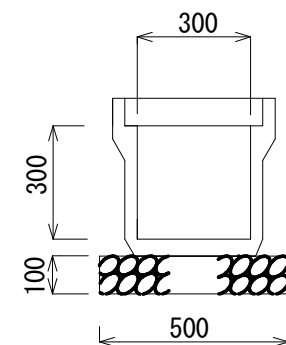

工事番号	7町災第1号		
工事名	嶽線 道路災害復旧工事		
箇所	丸森町耕野字嶽地内		
図名	排水構造物・集水枡工構造図		
縮尺	図示	位置	
設計者		建設課長	
丸森町	図番	2/3	

打換え工 数量

①No. 0～No. 1+5. 5 (25. 5m)

	幅員	平均幅員	面積
No. 0	W=2. 5m		
No. 0+10. 0	W=2. 65m	2. 575	25. 75
No. 1	W=2. 7m	2. 675	26. 75
No. 1+5. 5	W=2. 6m	2. 65	14. 575
			67. 075
打換え面積 A=67. 08m2			

②No. 1+5. 5～No. 1+16. 65 (11. 15m)

	幅員	平均幅員	面積
No. 1+5. 5	W=2. 0m		
No. 1+16. 65	W=1. 65m	1. 825	20. 349
打換え面積 A=20. 35m2			

③No. 1+16. 65～No. 2+5. 7 (9. 05m)

	幅員	平均幅員	面積
No. 1+16. 65	W=3. 15m		
No. 2+5. 7	W=3. 0m	3. 075	27. 829
打換え面積 A=22. 83m2			

④No. 2+5. 7～No. 4+7. 1 (41. 4m)

	幅員	平均幅員	面積
No. 2+5. 7	W=5. 4m		
No. 3	W=4. 8m	5. 1	72. 93
No. 4	W=5. 6m	5. 2	104. 00
No. 4+7. 1	W=6. 0m	5. 8	41. 18
打換え面積 A=218. 11m2			

⑤No. 4+7. 1～No. 4+12. 75

打換え面積 A=34. 01m2 (CAD測定)	
--------------------------	--

舗装工 数量

不陸整正		表層 t=50mm	
①+②+③+④+⑤=362. 38m2		1. 4≤W≤3. 0	A=87. 43m2
		3. 0≤W	A=274. 95m2

工事番号	7町災第 1 号		
工事名	嶽線 道路災害復旧工事		
箇所	丸森町耕野字嶽地内		
図名	各種数量		
縮尺		位置	
設計者		建設課長	
丸森町	図番	3 / 3	