



# 別紙3 レストラン等展開スペース平面図

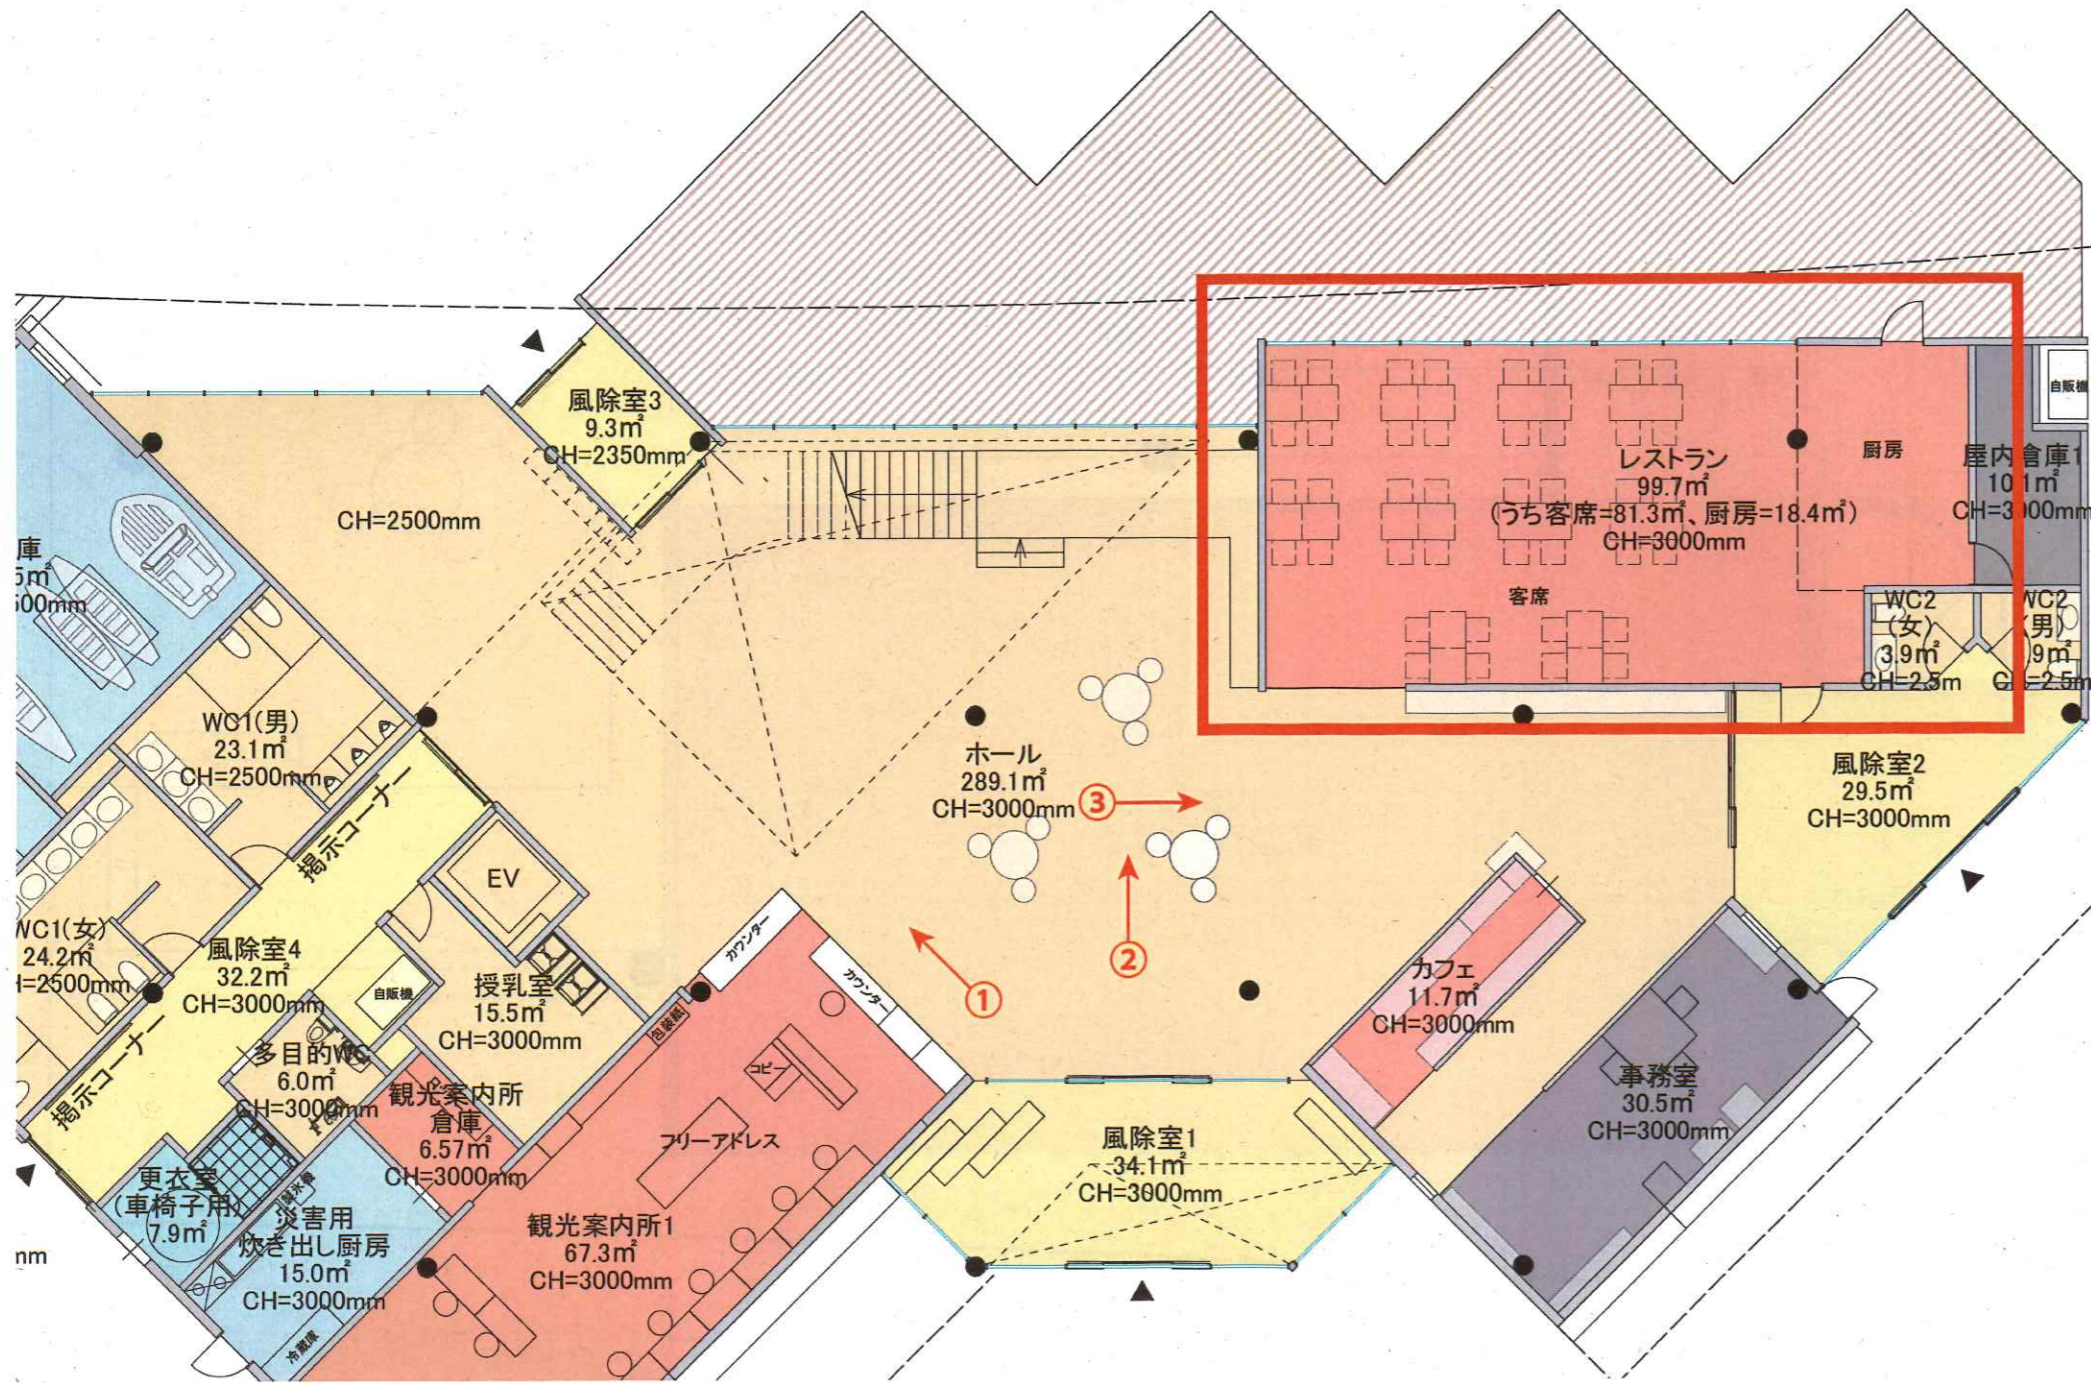

○テナント公募のための条件

- ・水防センターの建設に際し A/B 工事まで行う。
- ・給排水の整備 - テナント内 C 工事による。
- ・開口関係の整備 - 本工事による。
- ・テナント外側の工事 - 本工事による。

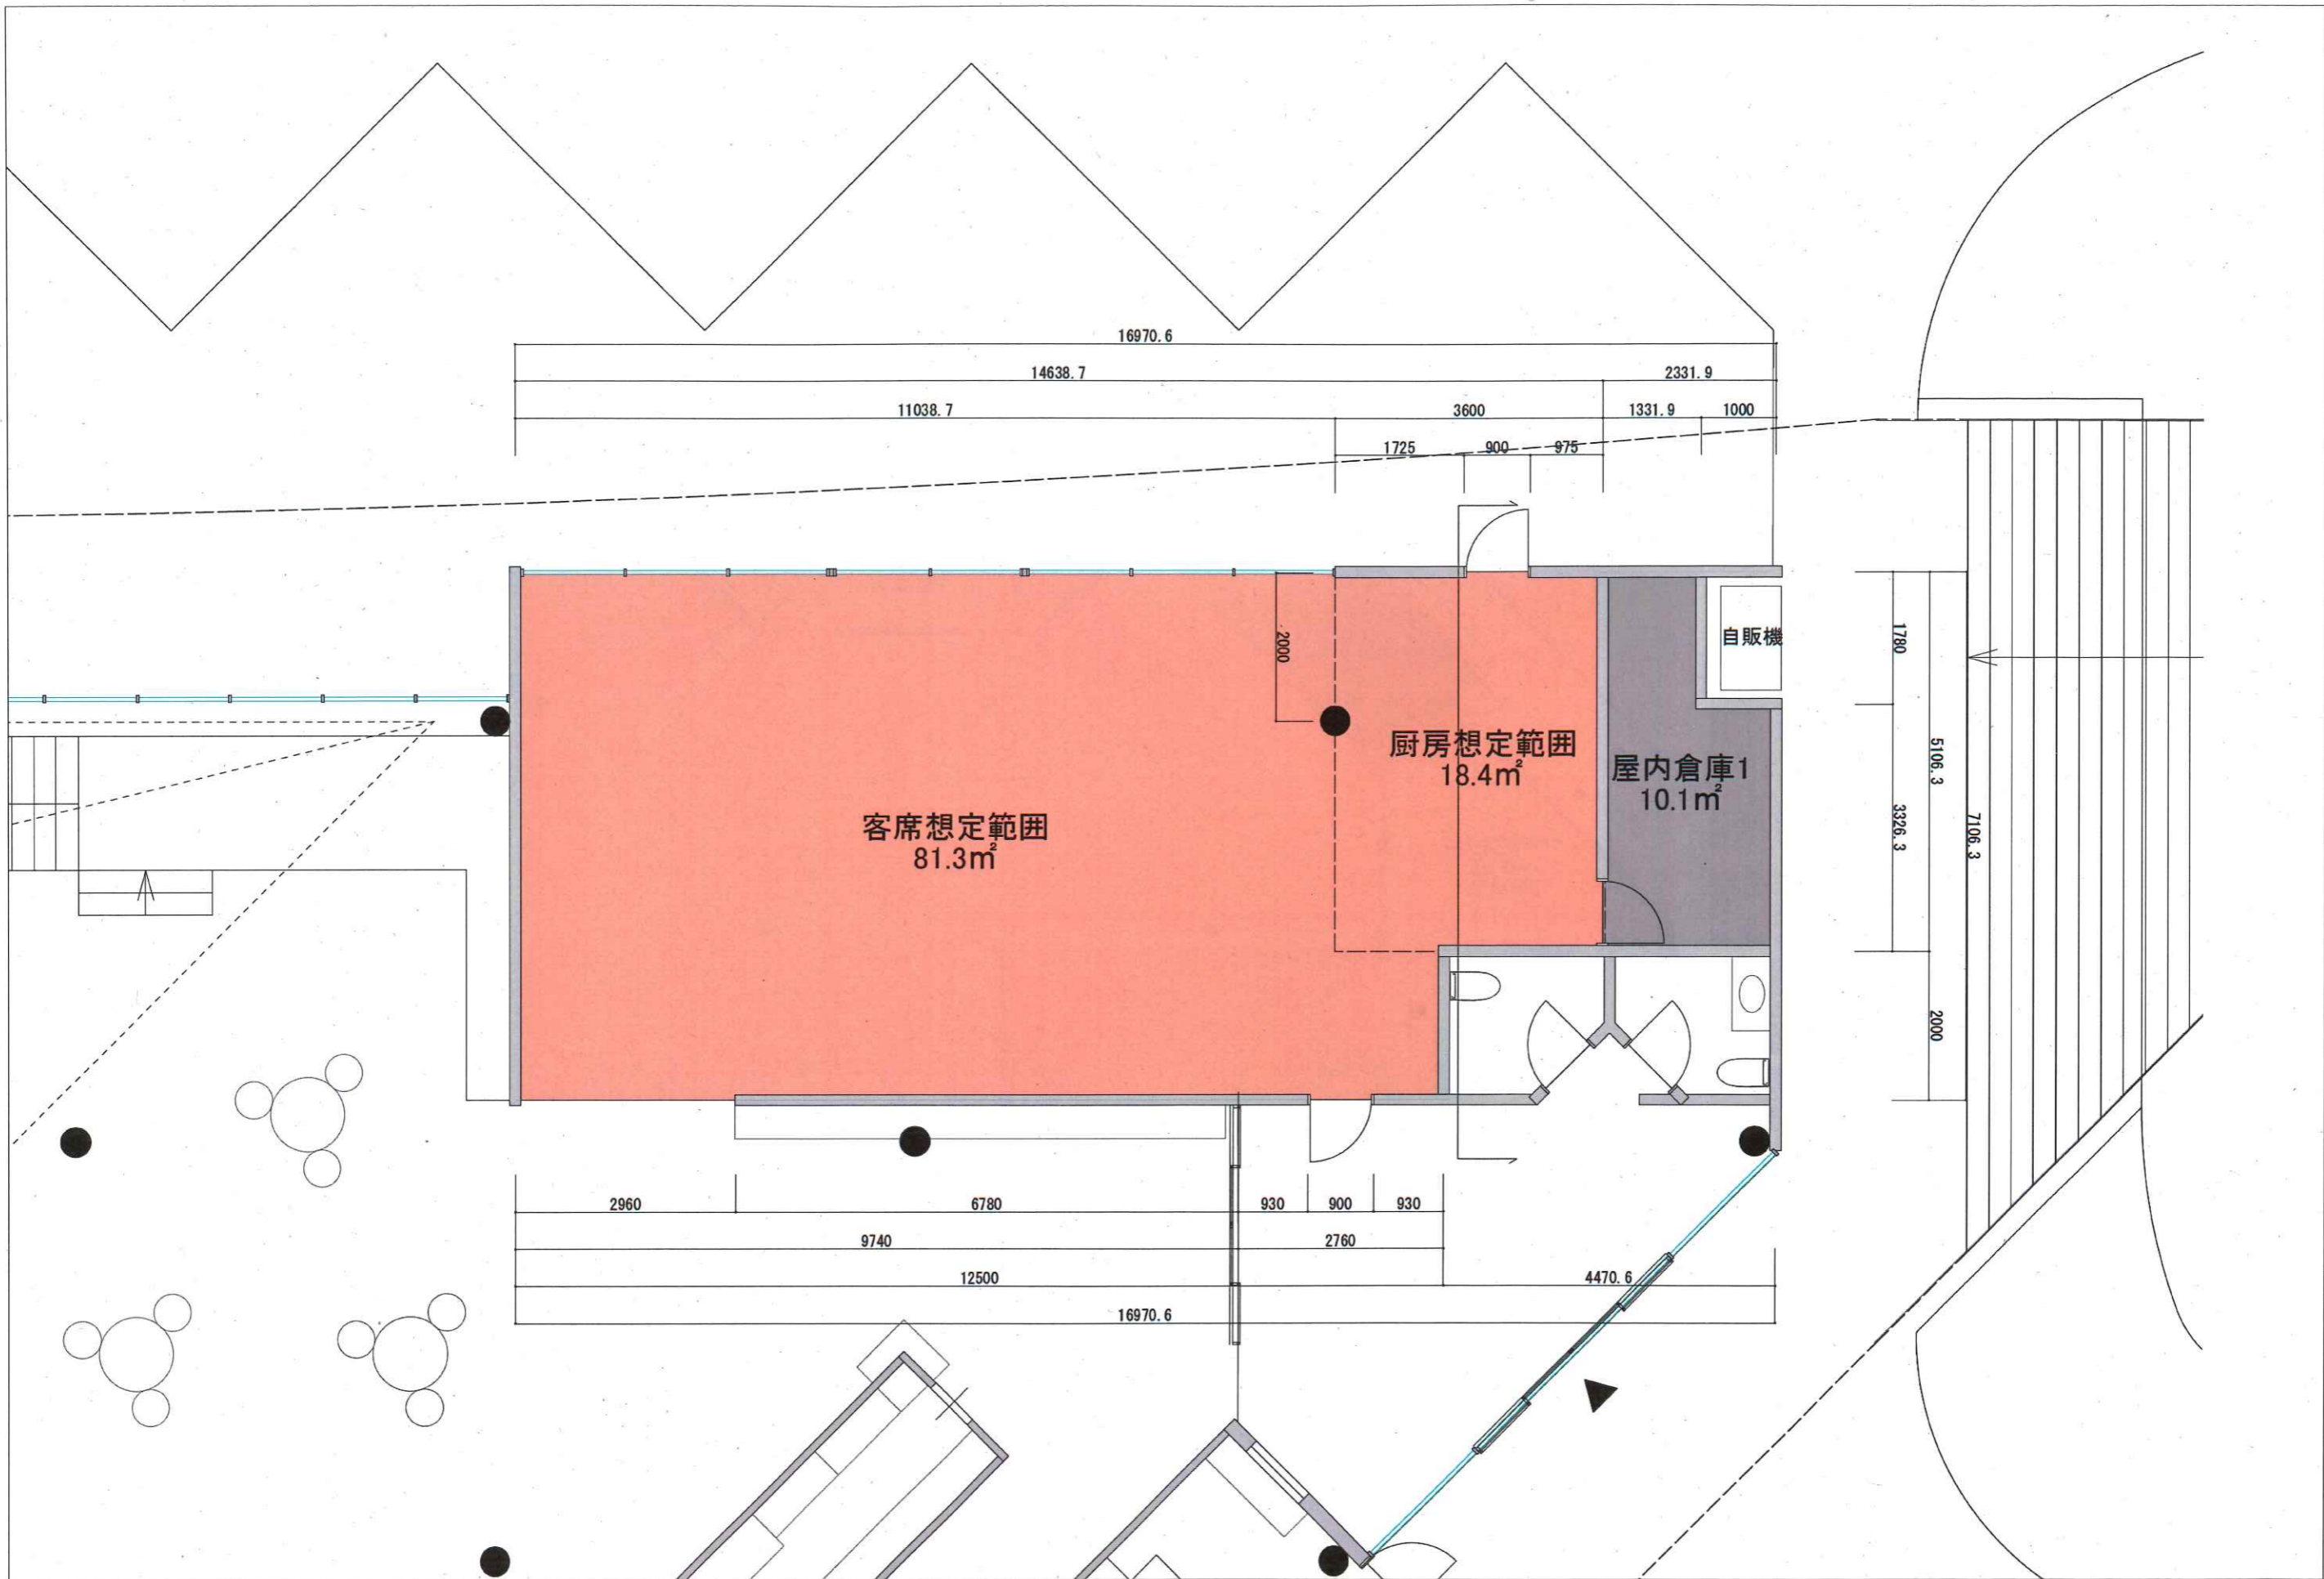

PHa+石森設計共同体 <small>株式会社PERSIMMON HILLS architects          一級建築士事務所 神奈川県知事登録 第17169号          神奈川県川崎市川崎区磯子区2-2-22 丸森ビル2F          川崎 磯子 一級建築士 大庭直樹 第343872号</small>	PERSIMMON HILLS architects <small>株式会社PERSIMMON HILLS architects          一級建築士事務所 神奈川県知事登録 第17169号          神奈川県川崎市川崎区磯子区2-2-22 丸森ビル2F          川崎 磯子 一級建築士 大庭直樹 第343872号</small>	Ishimori Architects <small>株式会社 石森建築設計事務所          一級建築士事務所 宮城県知事登録 第21510211号          〒981-0214 宮城県仙台市青葉区美田2丁目2-22 丸森ビル2F          TEL: 022-363-7582 / FAX: 022-363-7583 E-mail: ishimori@i-archi.info</small>	特記/SPECIAL MENTION 	作図年月日/DATE 2024年7月	作図者/DRAWN BY 	校閲/CHECKED BY 	印/SIGN 	計画名称/WORK TITLE (仮称)丸森町水防センター基本設計業務委託	図面名称/DRAWING TITLE 平面図	縮尺/SCALE S=1/80	図面番号/SHEET NUMBER 
--	---	---	------------------------	-----------------------	------------------	-------------------	------------	--	---------------------------	--------------------	-----------------------