


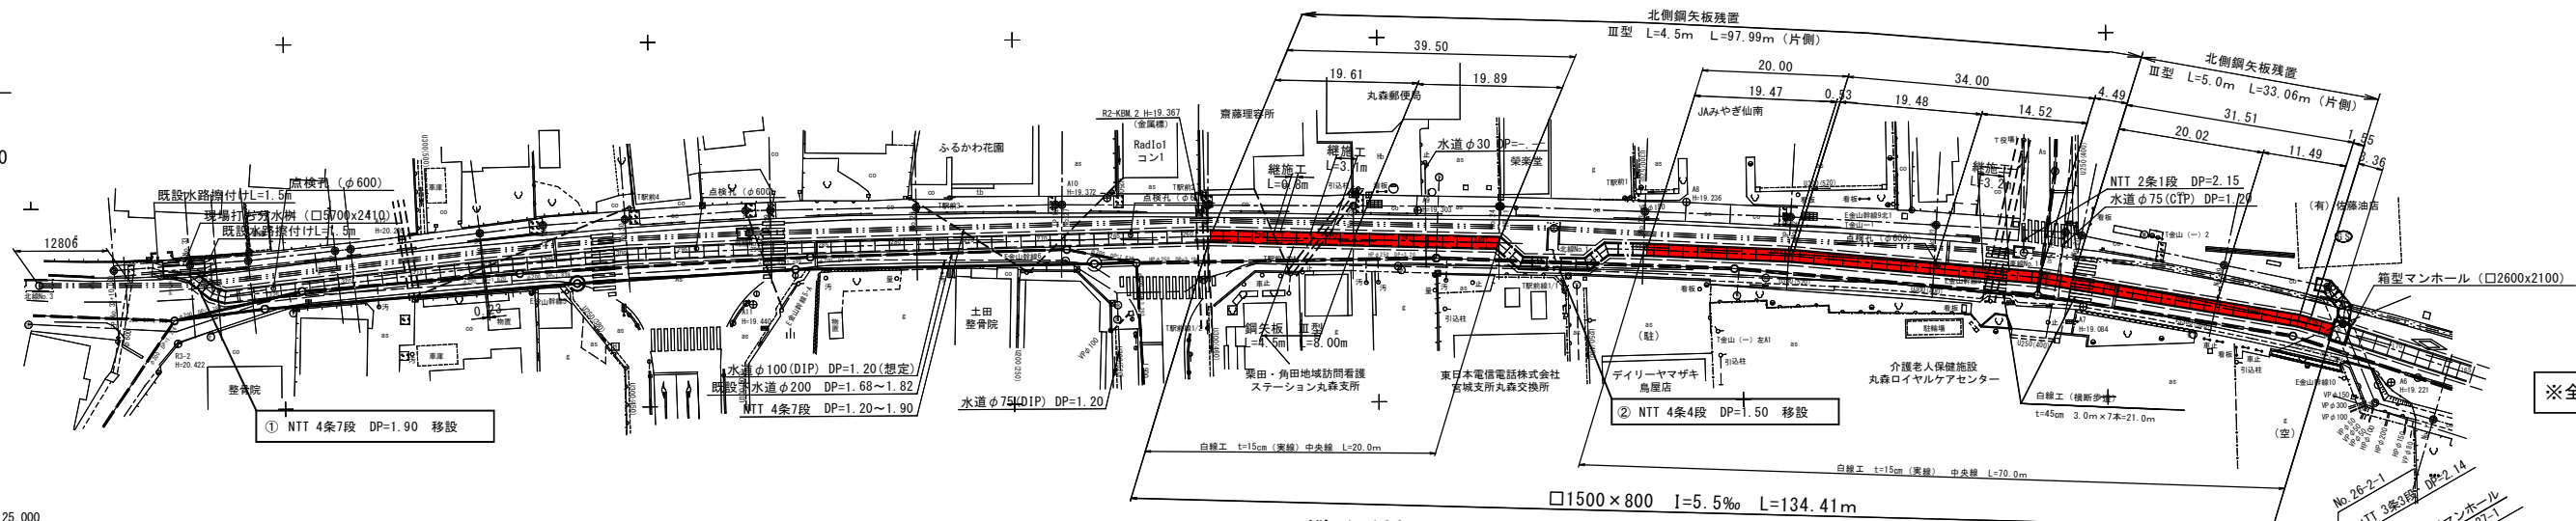


平面図 縮尺 1:500



※全工事区間 全面通行止め










縦断図 縮尺 縦 1:100 横 1:500

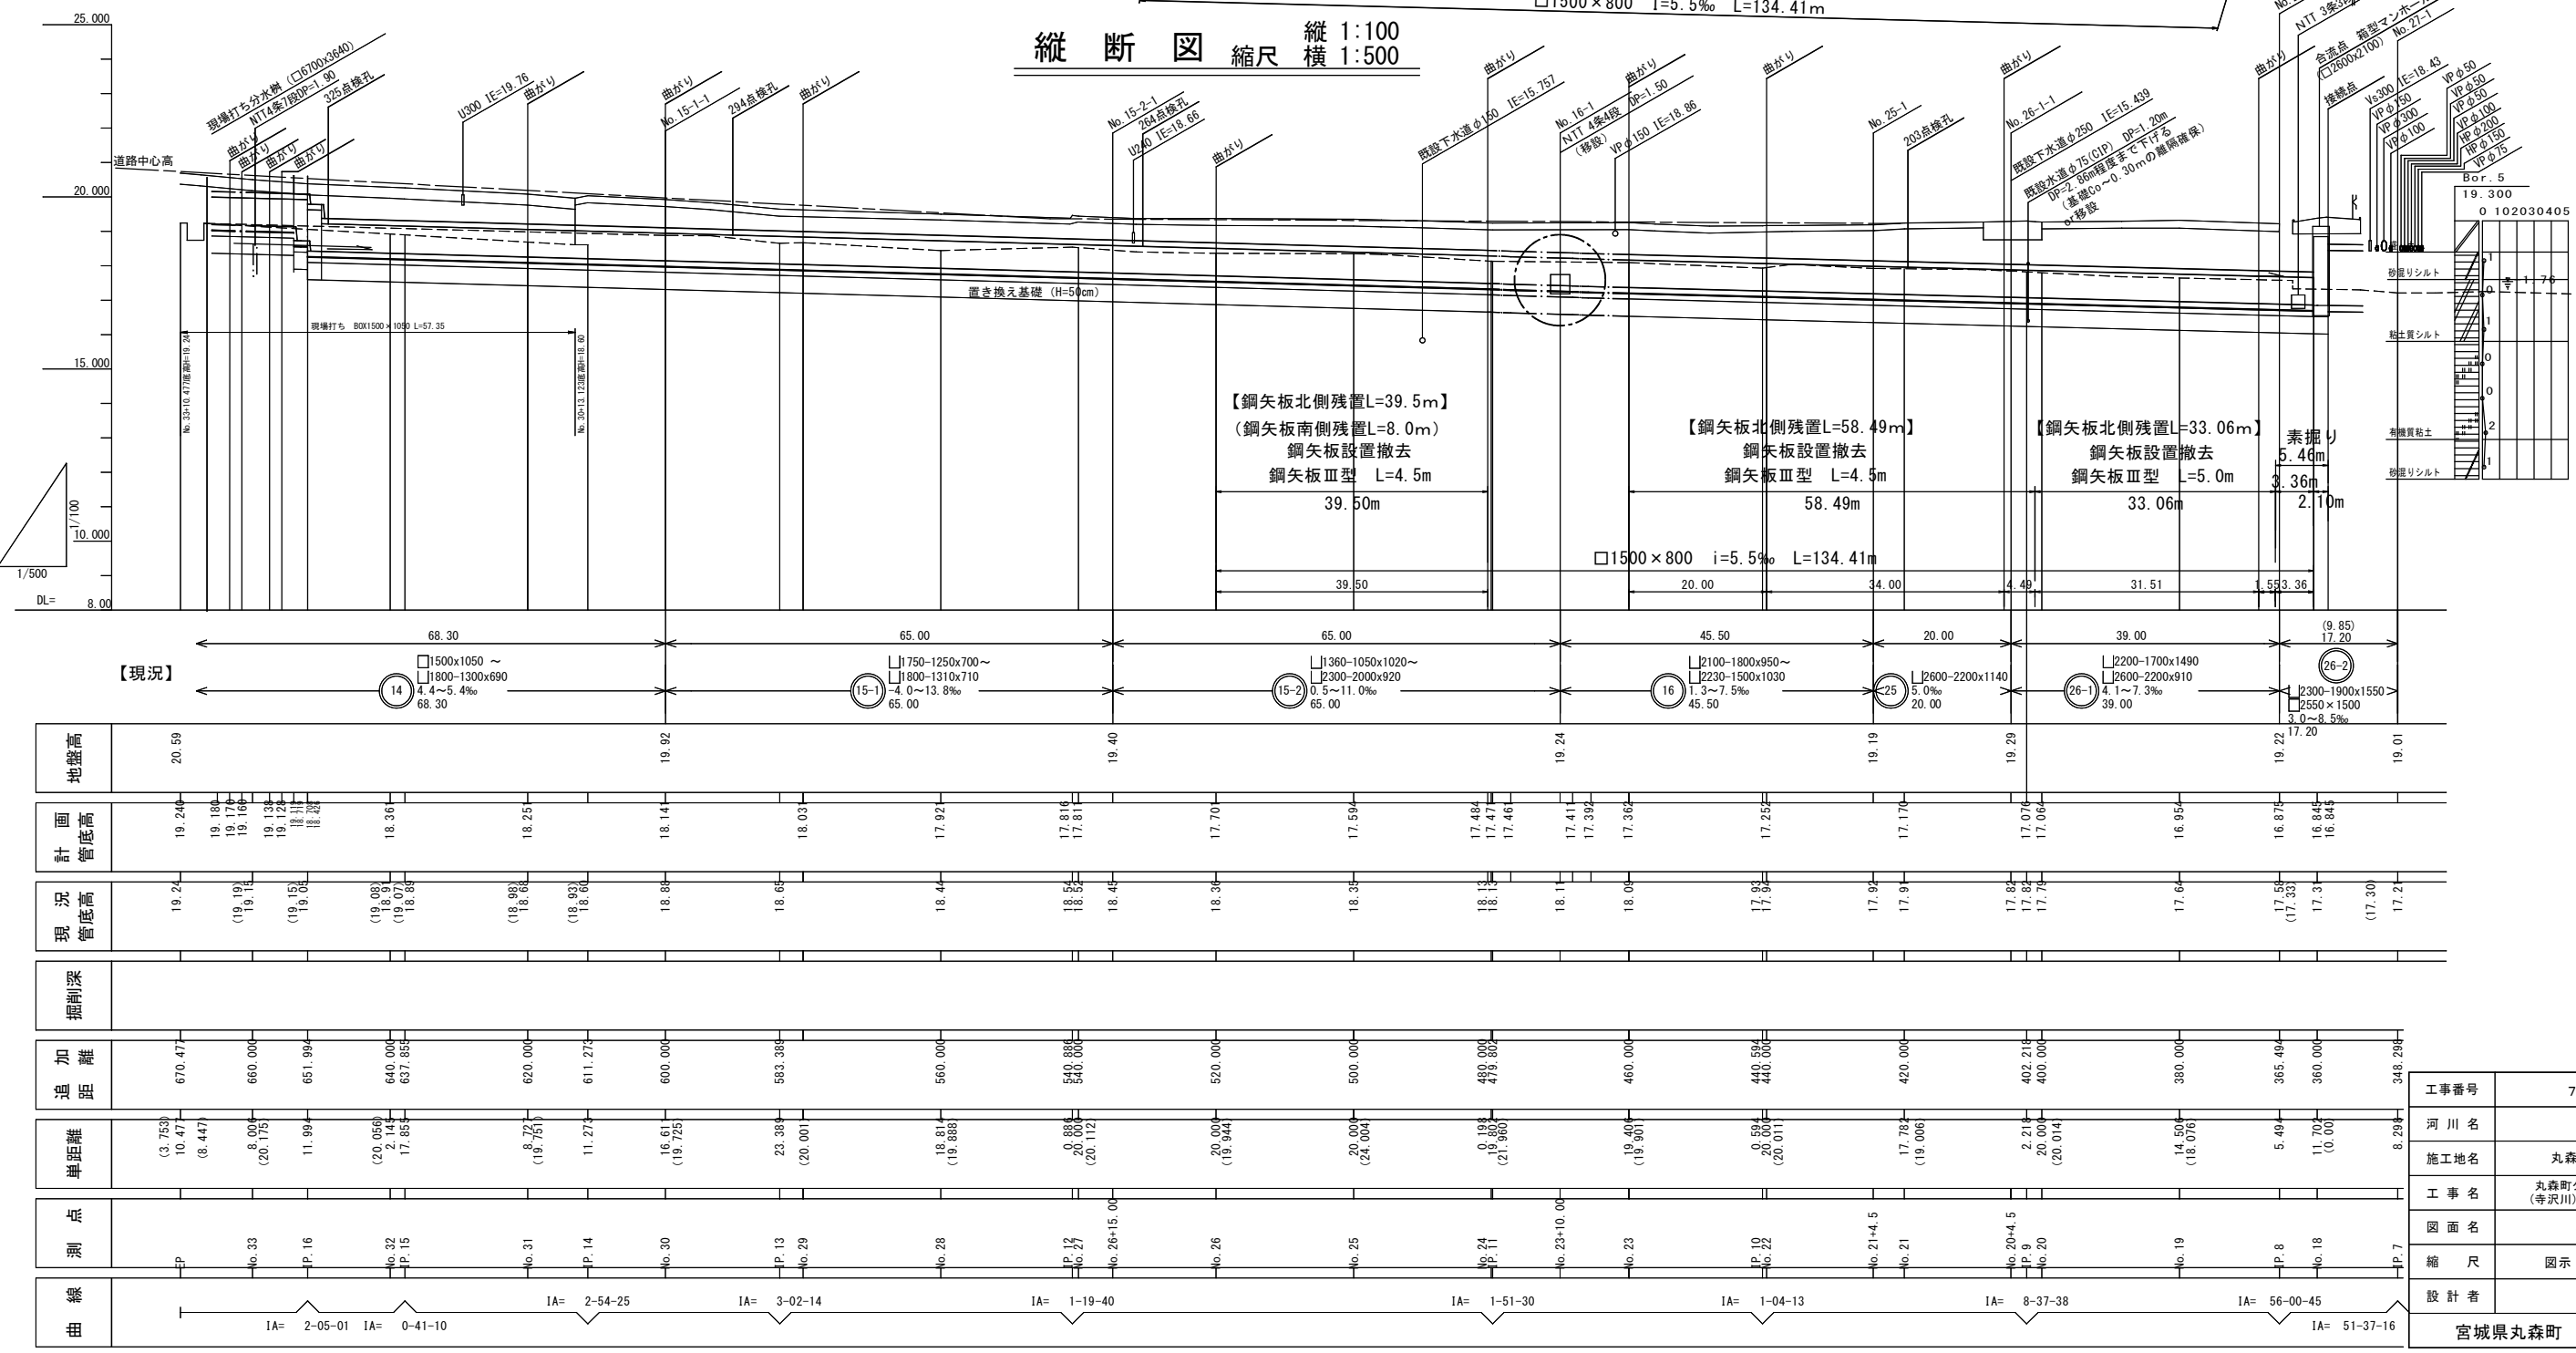

(4工区)			
工事番号	7下水第13号		
河川名	寺沢川		
施工地名	丸森町字鳥屋 地内		
工事名	丸森町公共下水道雨水幹線 (寺沢川) 改築工事 (第4工区)		
図面名	平面縦断面図		
縮尺	図示	位置	
設計者			設計年度
宮城県丸森町		図番	1/9

横断面図 縮尺 1:100


(4工区)

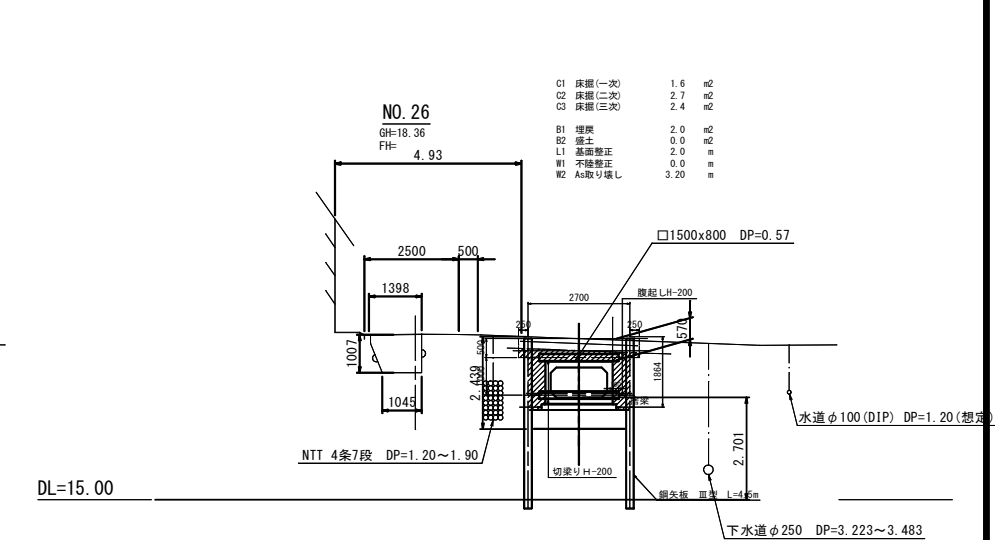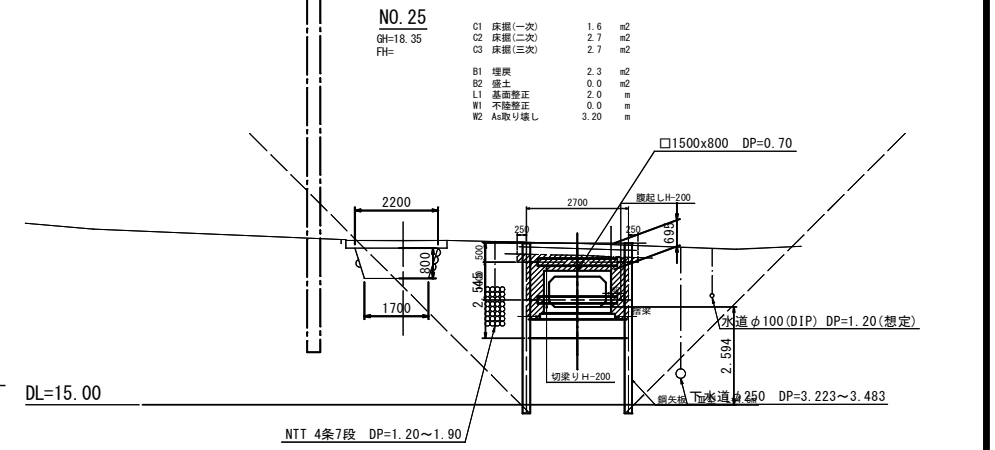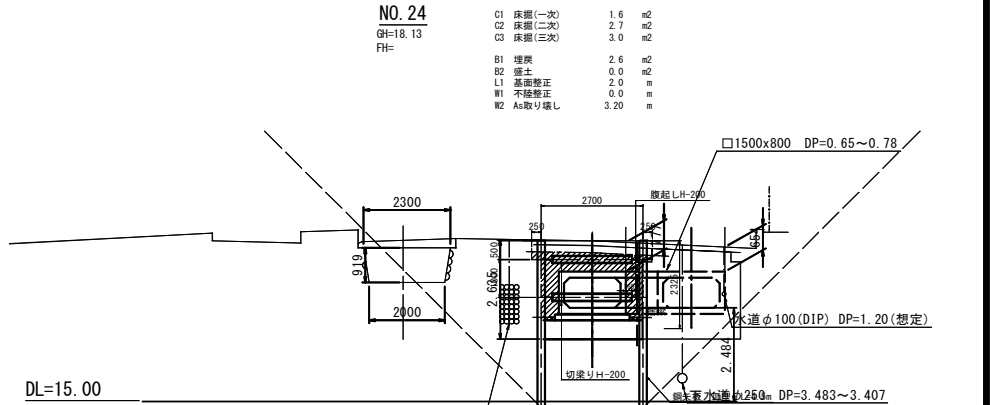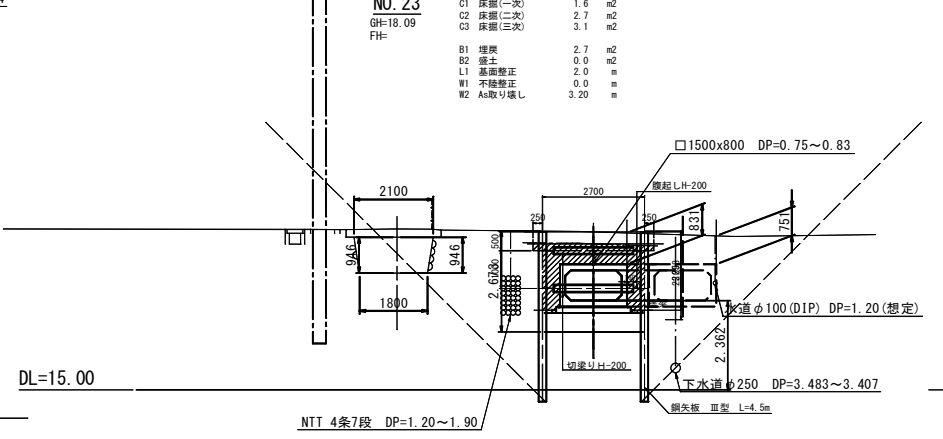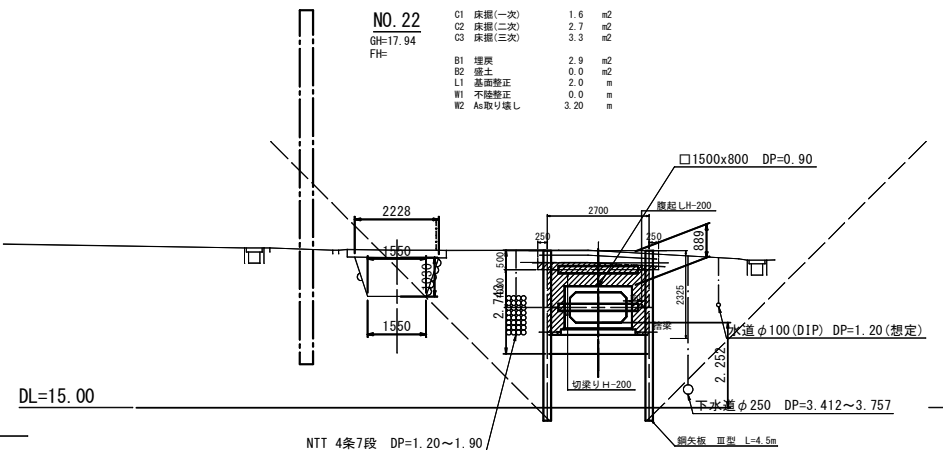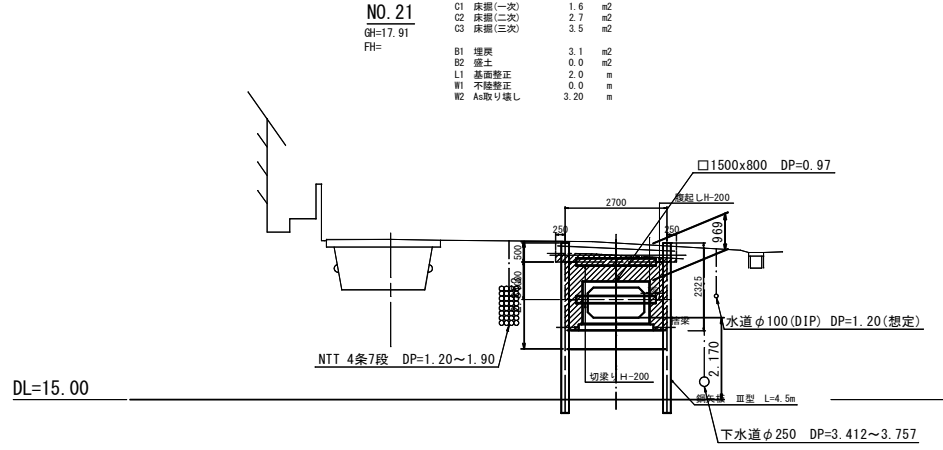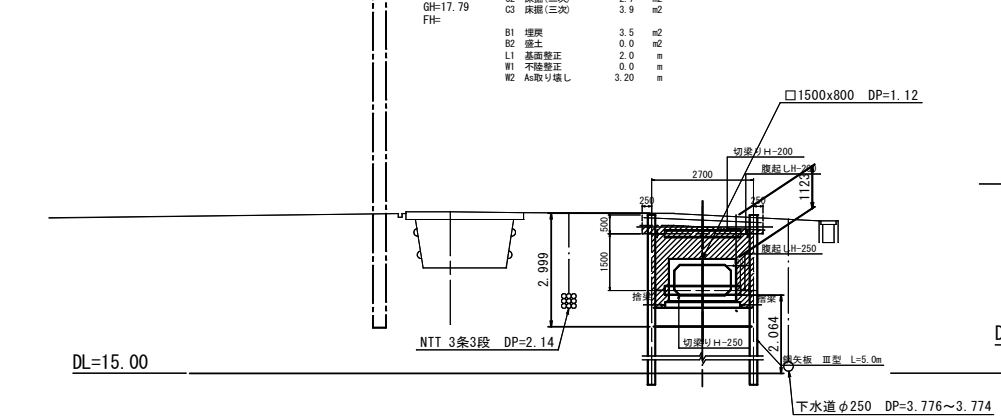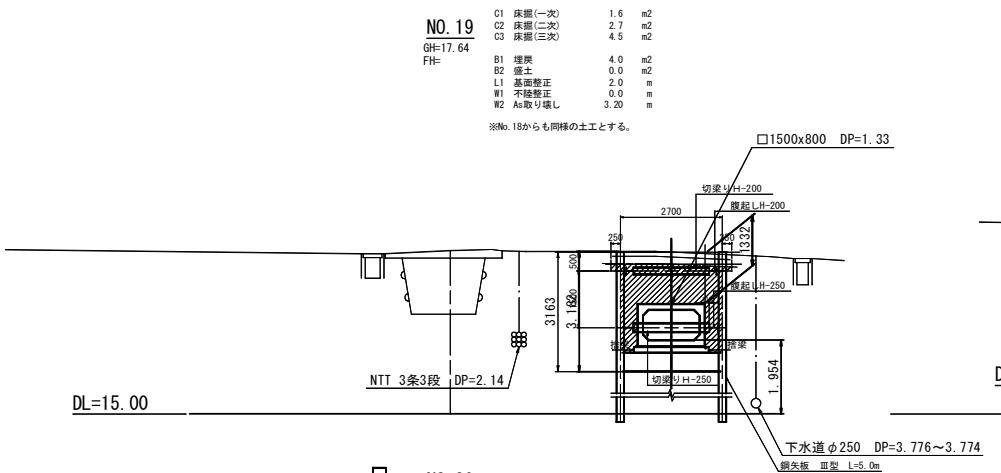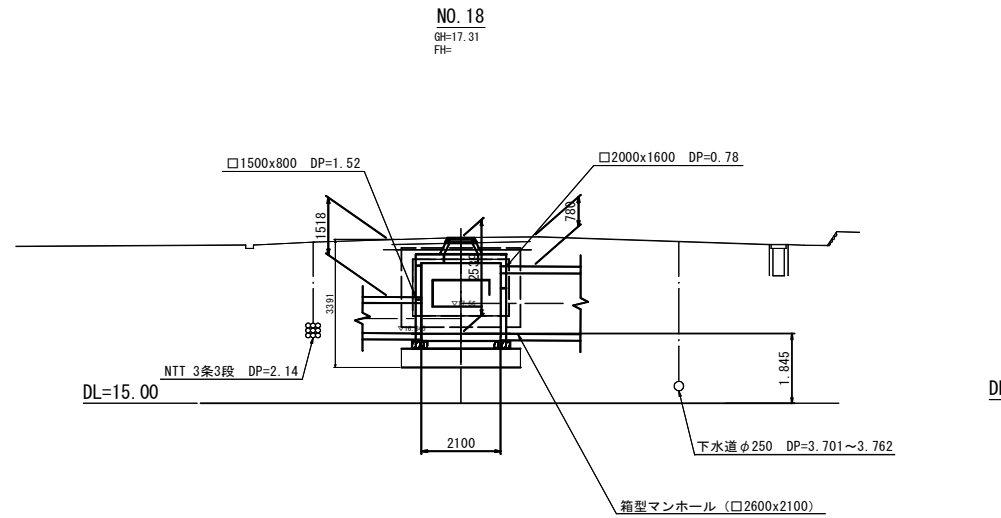

工事番号	7下水第13号		
河川名	寺沢川		
施工地名	丸森町字鳥屋 地内		
工 事 名	丸森町公共下水道雨水幹線 (寺沢川) 改築工事 (第4工区)		
図 面 名	横断面図		
縮 尺	図示	位置	
設計者		設計年度	
宮城県丸森町		図番	2/9

函渠工 割付構造図 (1)


縮尺 1 : 200

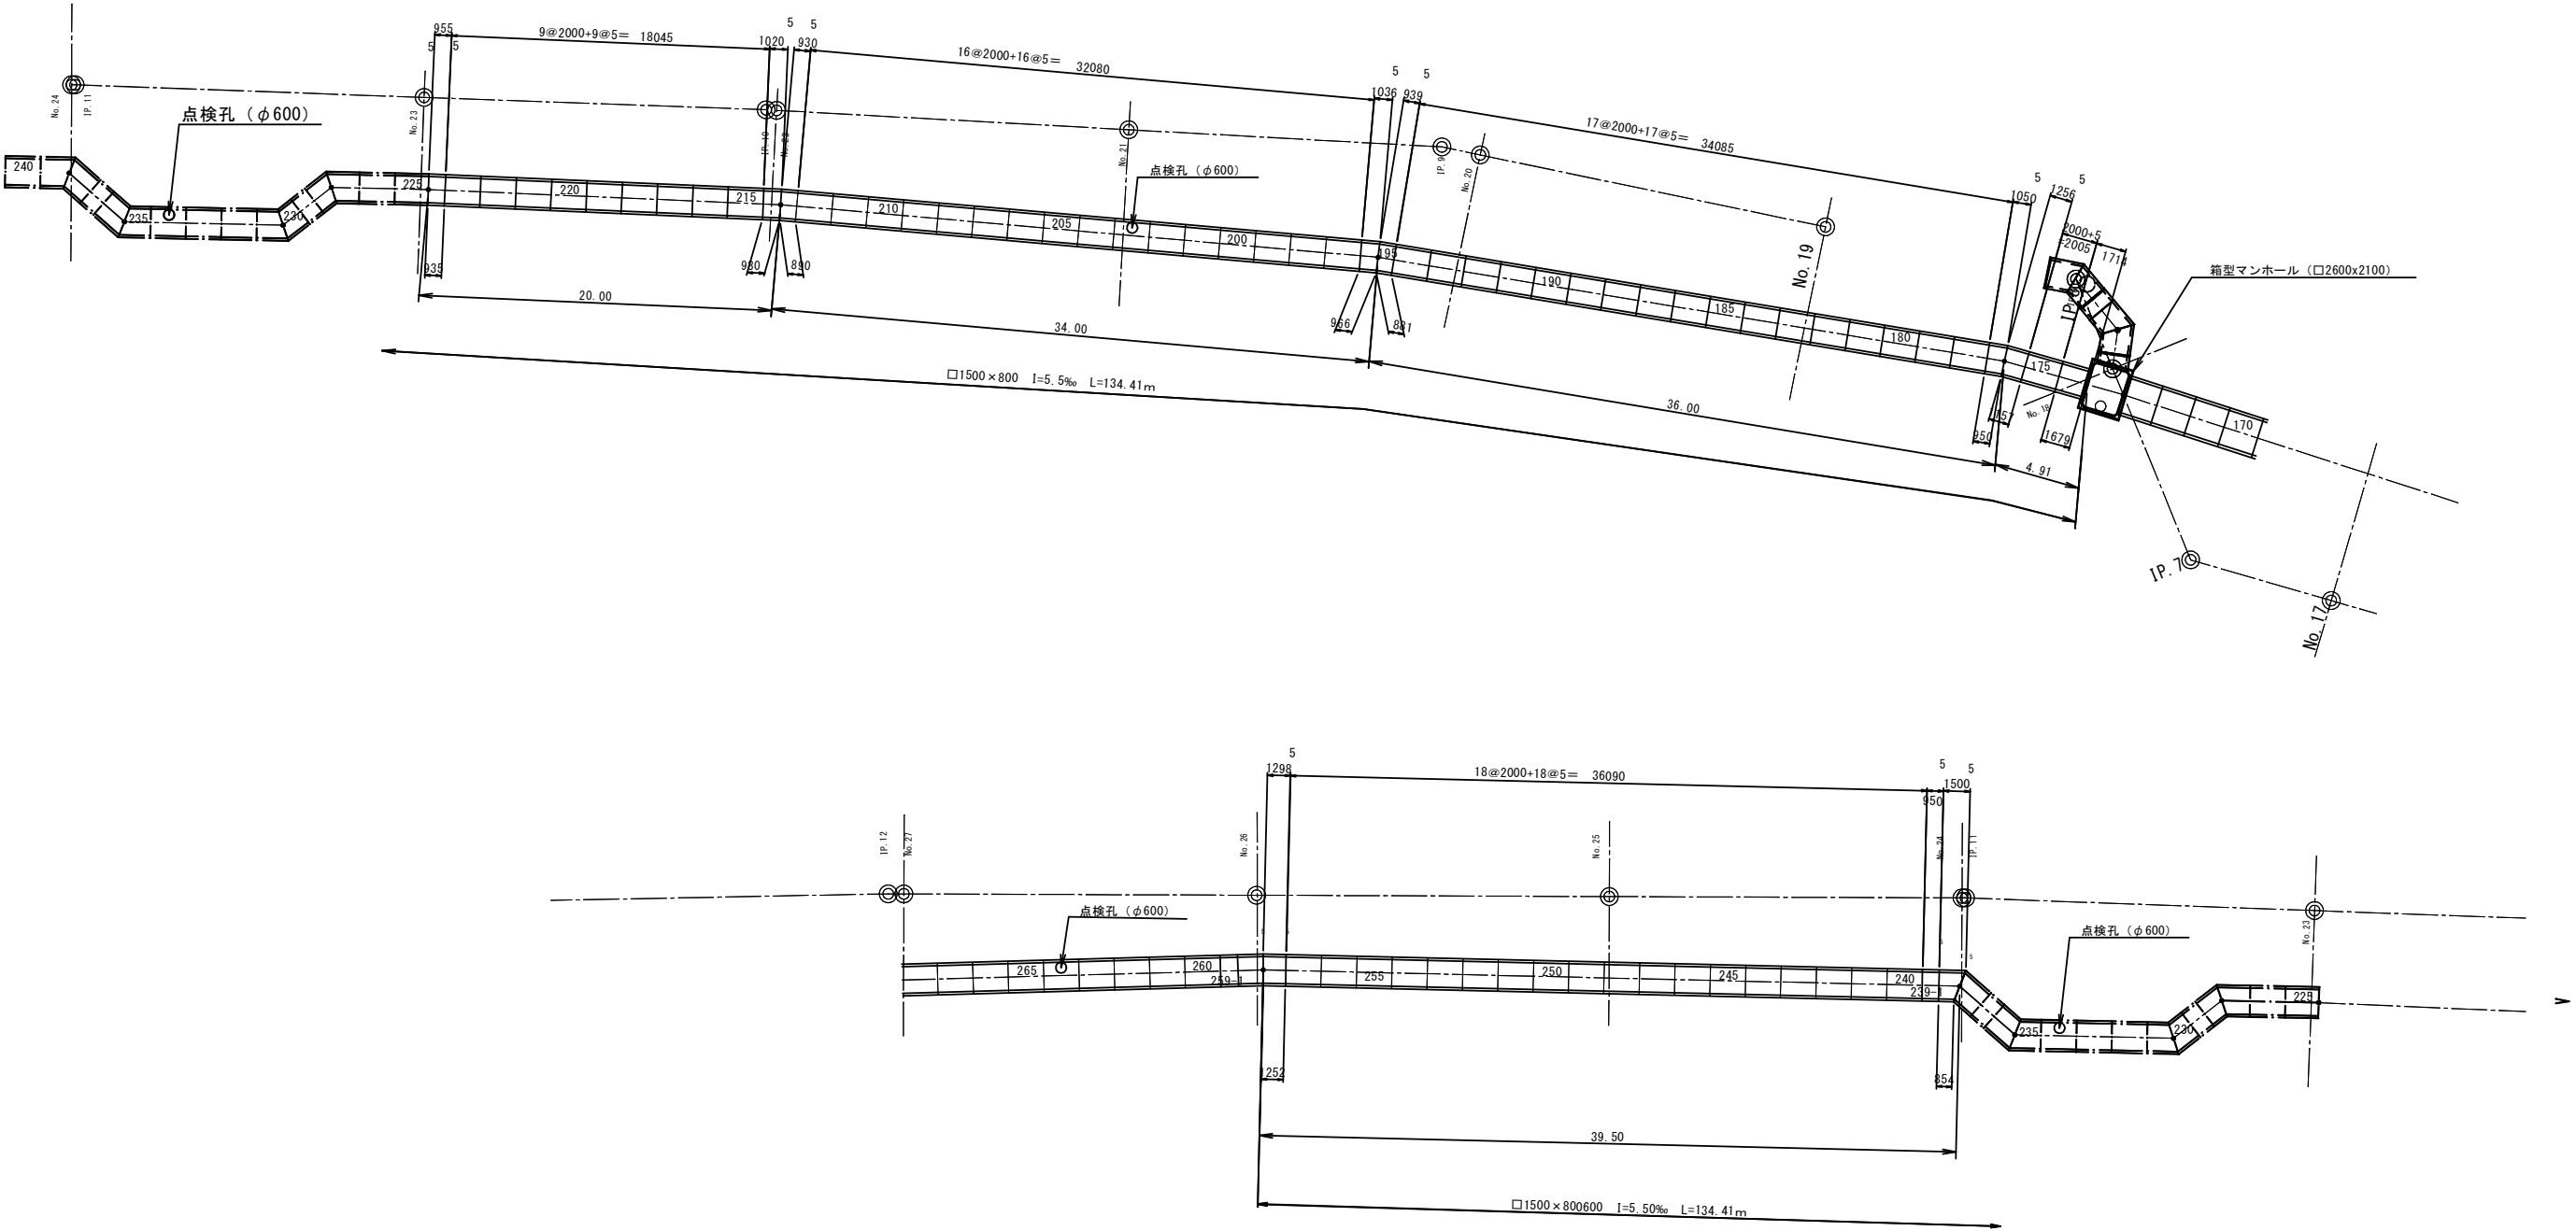

工事番号	7下水第13号		
河川名	寺沢川		
施工地名	丸森町字鳥屋 地内		
工事名	丸森町公共下水道雨水幹線 (寺沢川)改築工事(第4工区)		
図面名	函渠工 割付構造図 (1)		
縮尺	図示	位置	
設計者		設計年度	
宮城県丸森町		図番	3/9


函渠工 割付構造図（2）

標準断面図
縮尺 1 : 25

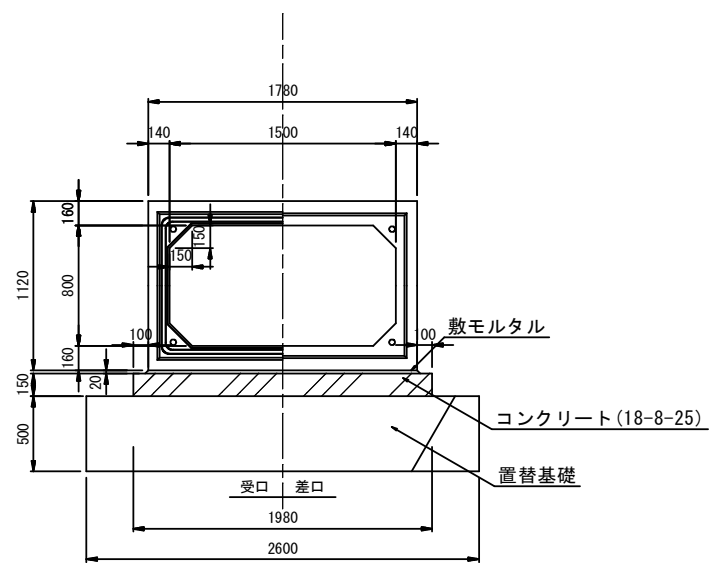

点検口標準断面図
縮尺 1 : 25

RC-BOX-No. 203
B1500×H800

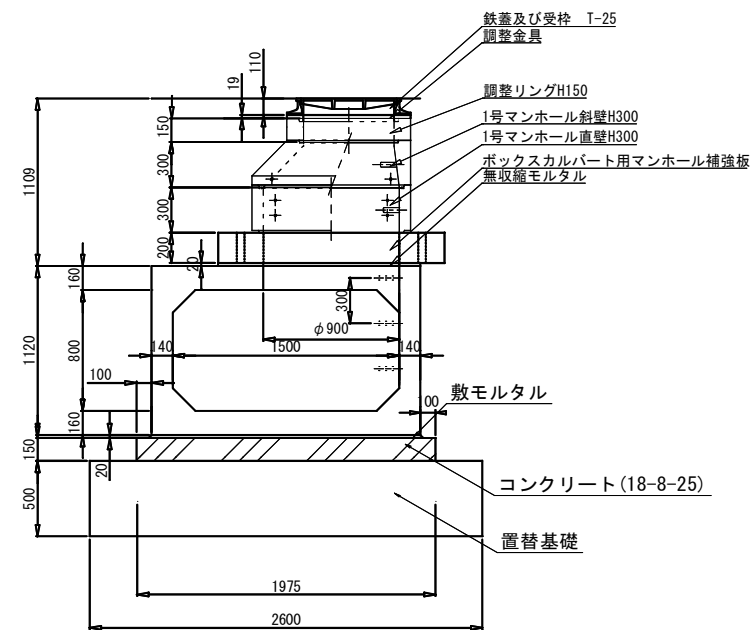

ボックスカルバート 数量表

名称・規格	種別	長辺	有効長	短辺	重量	数量	単位	製品番号	備考
RC-BOX B1500×H800	標準	—	2000	—	4,190	61	本	175, 178～194, 197～212, 215～223, 240～257	点検孔：203
	短尺	—	950	—	1,990	1	本	239-1	—
	片斜切	1714	1696	1679	3,540	1	本	174	—
	片斜切	1256	1207	1157	2,520	1	本	176	—
	片斜切	1050	1000	950	2,090	1	本	177	—
	片斜切	939	905	881	1,900	1	本	195	—
	片斜切	1036	1001	966	2,090	1	本	196	—
	片斜切	930	910	890	1,900	1	本	213	—
	片斜切	1020	1000	980	2,090	1	本	214	—
	片斜切	955	945	935	1,980	1	本	224	—
	片斜切	1500	1177	854	2,460	1	本	239	—
	片斜切	1298	1275	1252	2,660	1	本	258	—
					計	72	本		

点検孔数量一覧表



名称・規格	BOX番号	地盤高	管底高	深さ	調整高	BOX 削孔径	鉄蓋	調整金具	調整リング				斜壁		直壁		マンホール補強板 200	摘要
									50	100	150	300	450	600	300	600		
RC-BOX B1500×H800	203	19,215	17,146	2,07	1,11	φ900	1	19	—	—	1	1	—	—	1	—	1	足掛金具 5箇所
小 計							1				1	1			1		1	

注記：ボックスカルバート同士の継手部分には、
耐震LV2対応の【HSB工法】を使用する


工事番号	7下水第13号		
河川名	寺沢川		
施工地名	丸森町字鳥屋 地内		
工事名	丸森町公共下水道雨水幹線 (寺沢川)改築工事(第4工区)		
図面名	函渠工 割付構造図(2)		
縮尺	図示	位置	
設計者		設計 年度	
宮城県丸森町		図番	4/9

縮尺 1 : 50

□ 1500*800

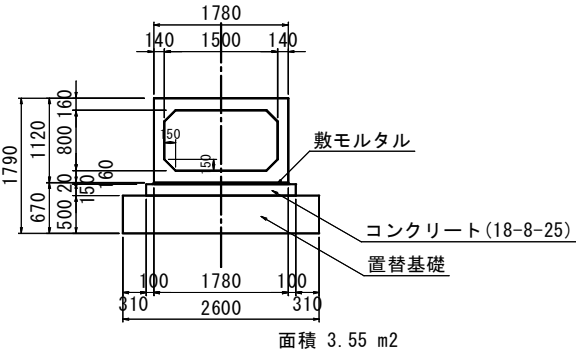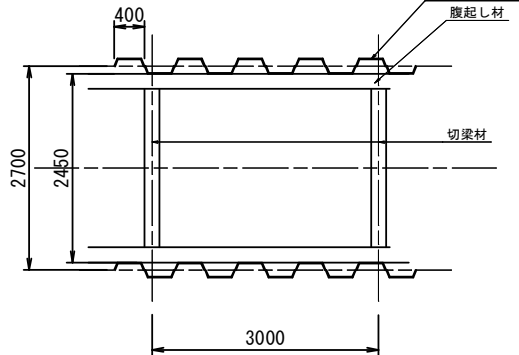


□1500*800用
掘削深3.0m以下
(No. 20~No. 33)

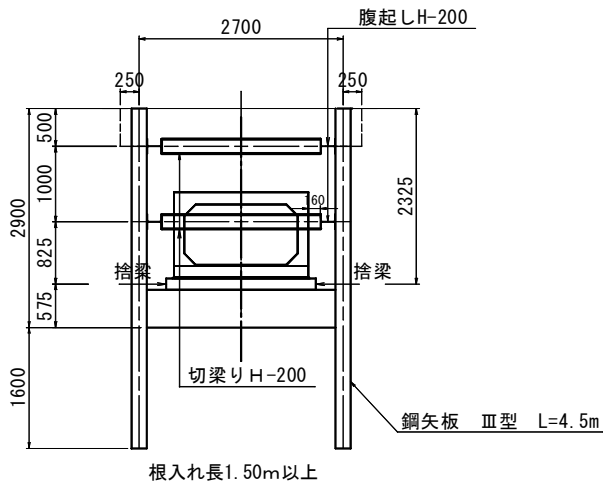

※捨梁：松丸太、末口15cm、L=0.21m×2、@3.0

□1500*800用
掘削深3.0m以上
(NO. 18~No. 20)


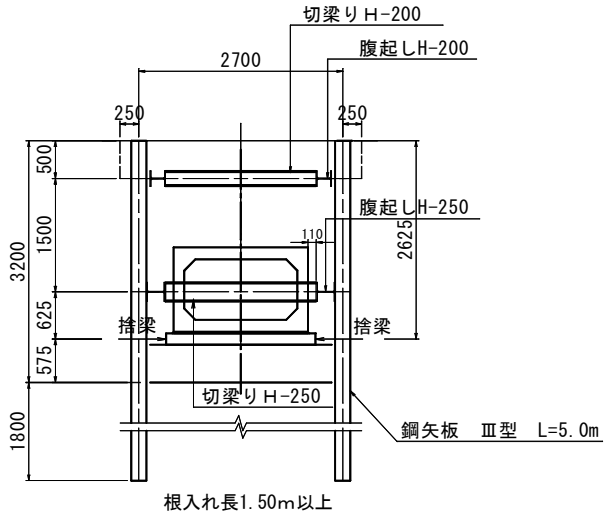


※捨梁:松丸太、末口15cm、L=0.21m×2、@3.0

工事番号	7 下水第 1 3 号		
河川名	寺 沢 川		
施工地名	丸森町字鳥屋 地内		
工 事 名	丸森町公共下水道雨水幹線 (寺沢川) 改築工事 (第 4 工区)		
図 面 名	標準断面図		
縮 尺	図示	位置	
設 計 者		設計 年度	
宮城県丸森町		図番	5/9


舗装復旧図 縮尺 1 : 20

B交通 一般部

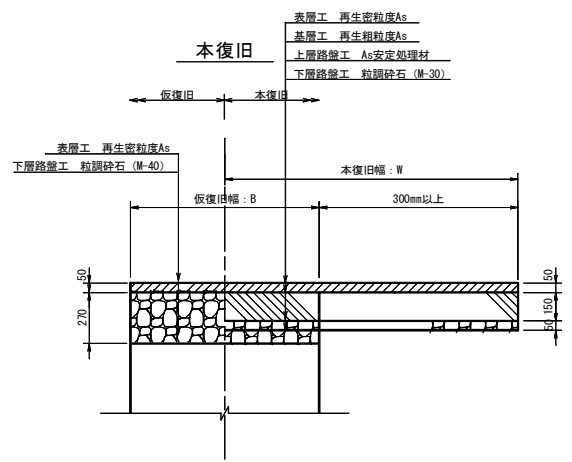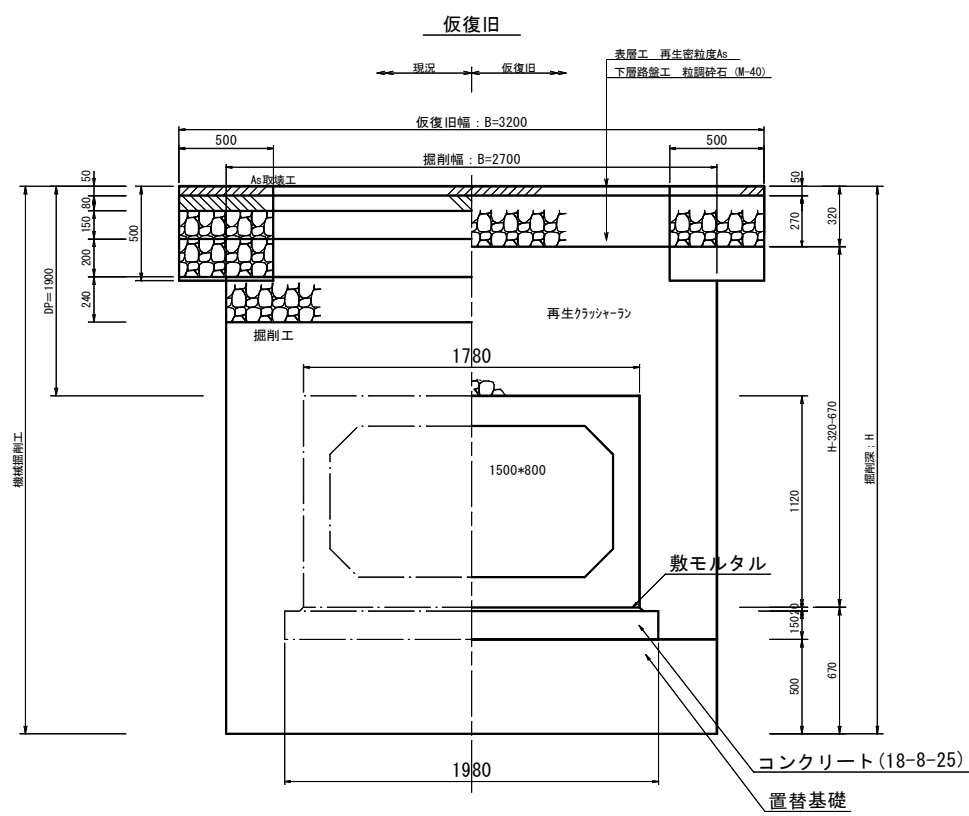

工事番号	7 下水第 1 3 号		
河 川 名	寺 沢 川		
施工地名	丸森町字鳥屋 地内		
工 事 名	丸森町公共下水道雨水幹線 (寺沢川) 改築工事 (第 4 工区)		
図 面 名	舗装復旧図		
縮 尺	図示	位置	
設 計 者		設計 年度	
宮城県丸森町		図番	6/9

舗装展開図 縮尺 1 : 500

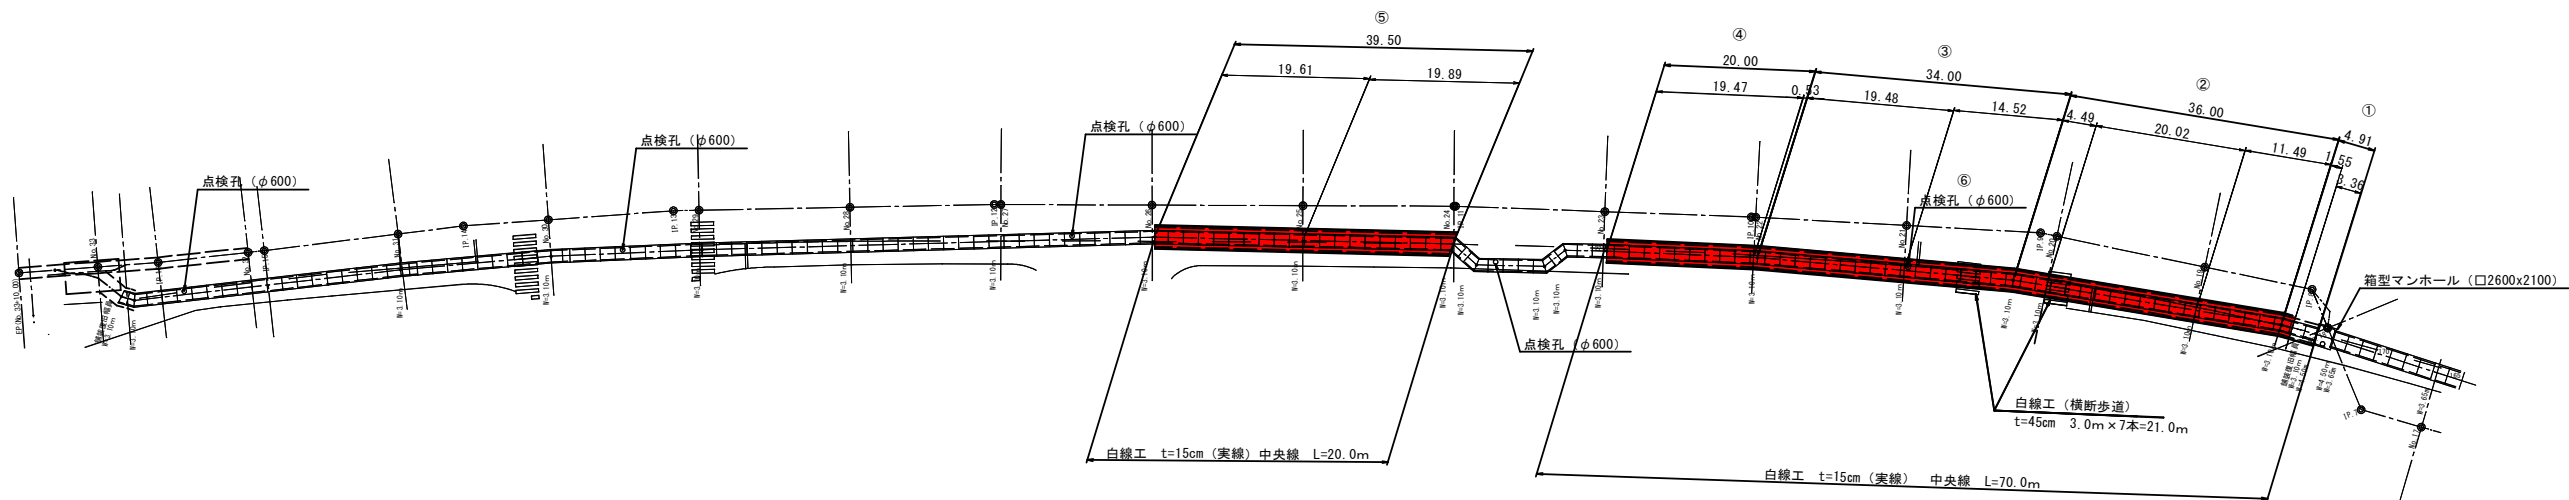


舗装復旧 数量表

番号No.	掘削幅	復旧幅	平均	区間長	復旧面積（m2）
①	2.70	3.20	3.20	1.56	5.00
②	2.70	3.20	3.20	36.00	115.20
③	2.70	3.20	3.20	34.00	108.80
④	2.70	3.20	3.20	20.00	64.00
⑤	2.70	3.20	3.20	39.50	126.40
				131.06	
撤去面積					419.30
⑥	舗装復旧控除		0.82 ^ 2 × π / 4 × 1 =		0.53
復旧面積					418.77



工事番号	7下水第13号		
河川名	寺沢川		
施工地名	丸森町字鳥屋 地内		
工事名	丸森町公共下水道雨水幹線 (寺沢川) 改築工事 (第4工区)		
図面名	舗装展開図		
縮尺	図示	位置	
設計者		設計年度	
宮城県丸森町		図番	7/9

施工計画図 縮尺 1:500

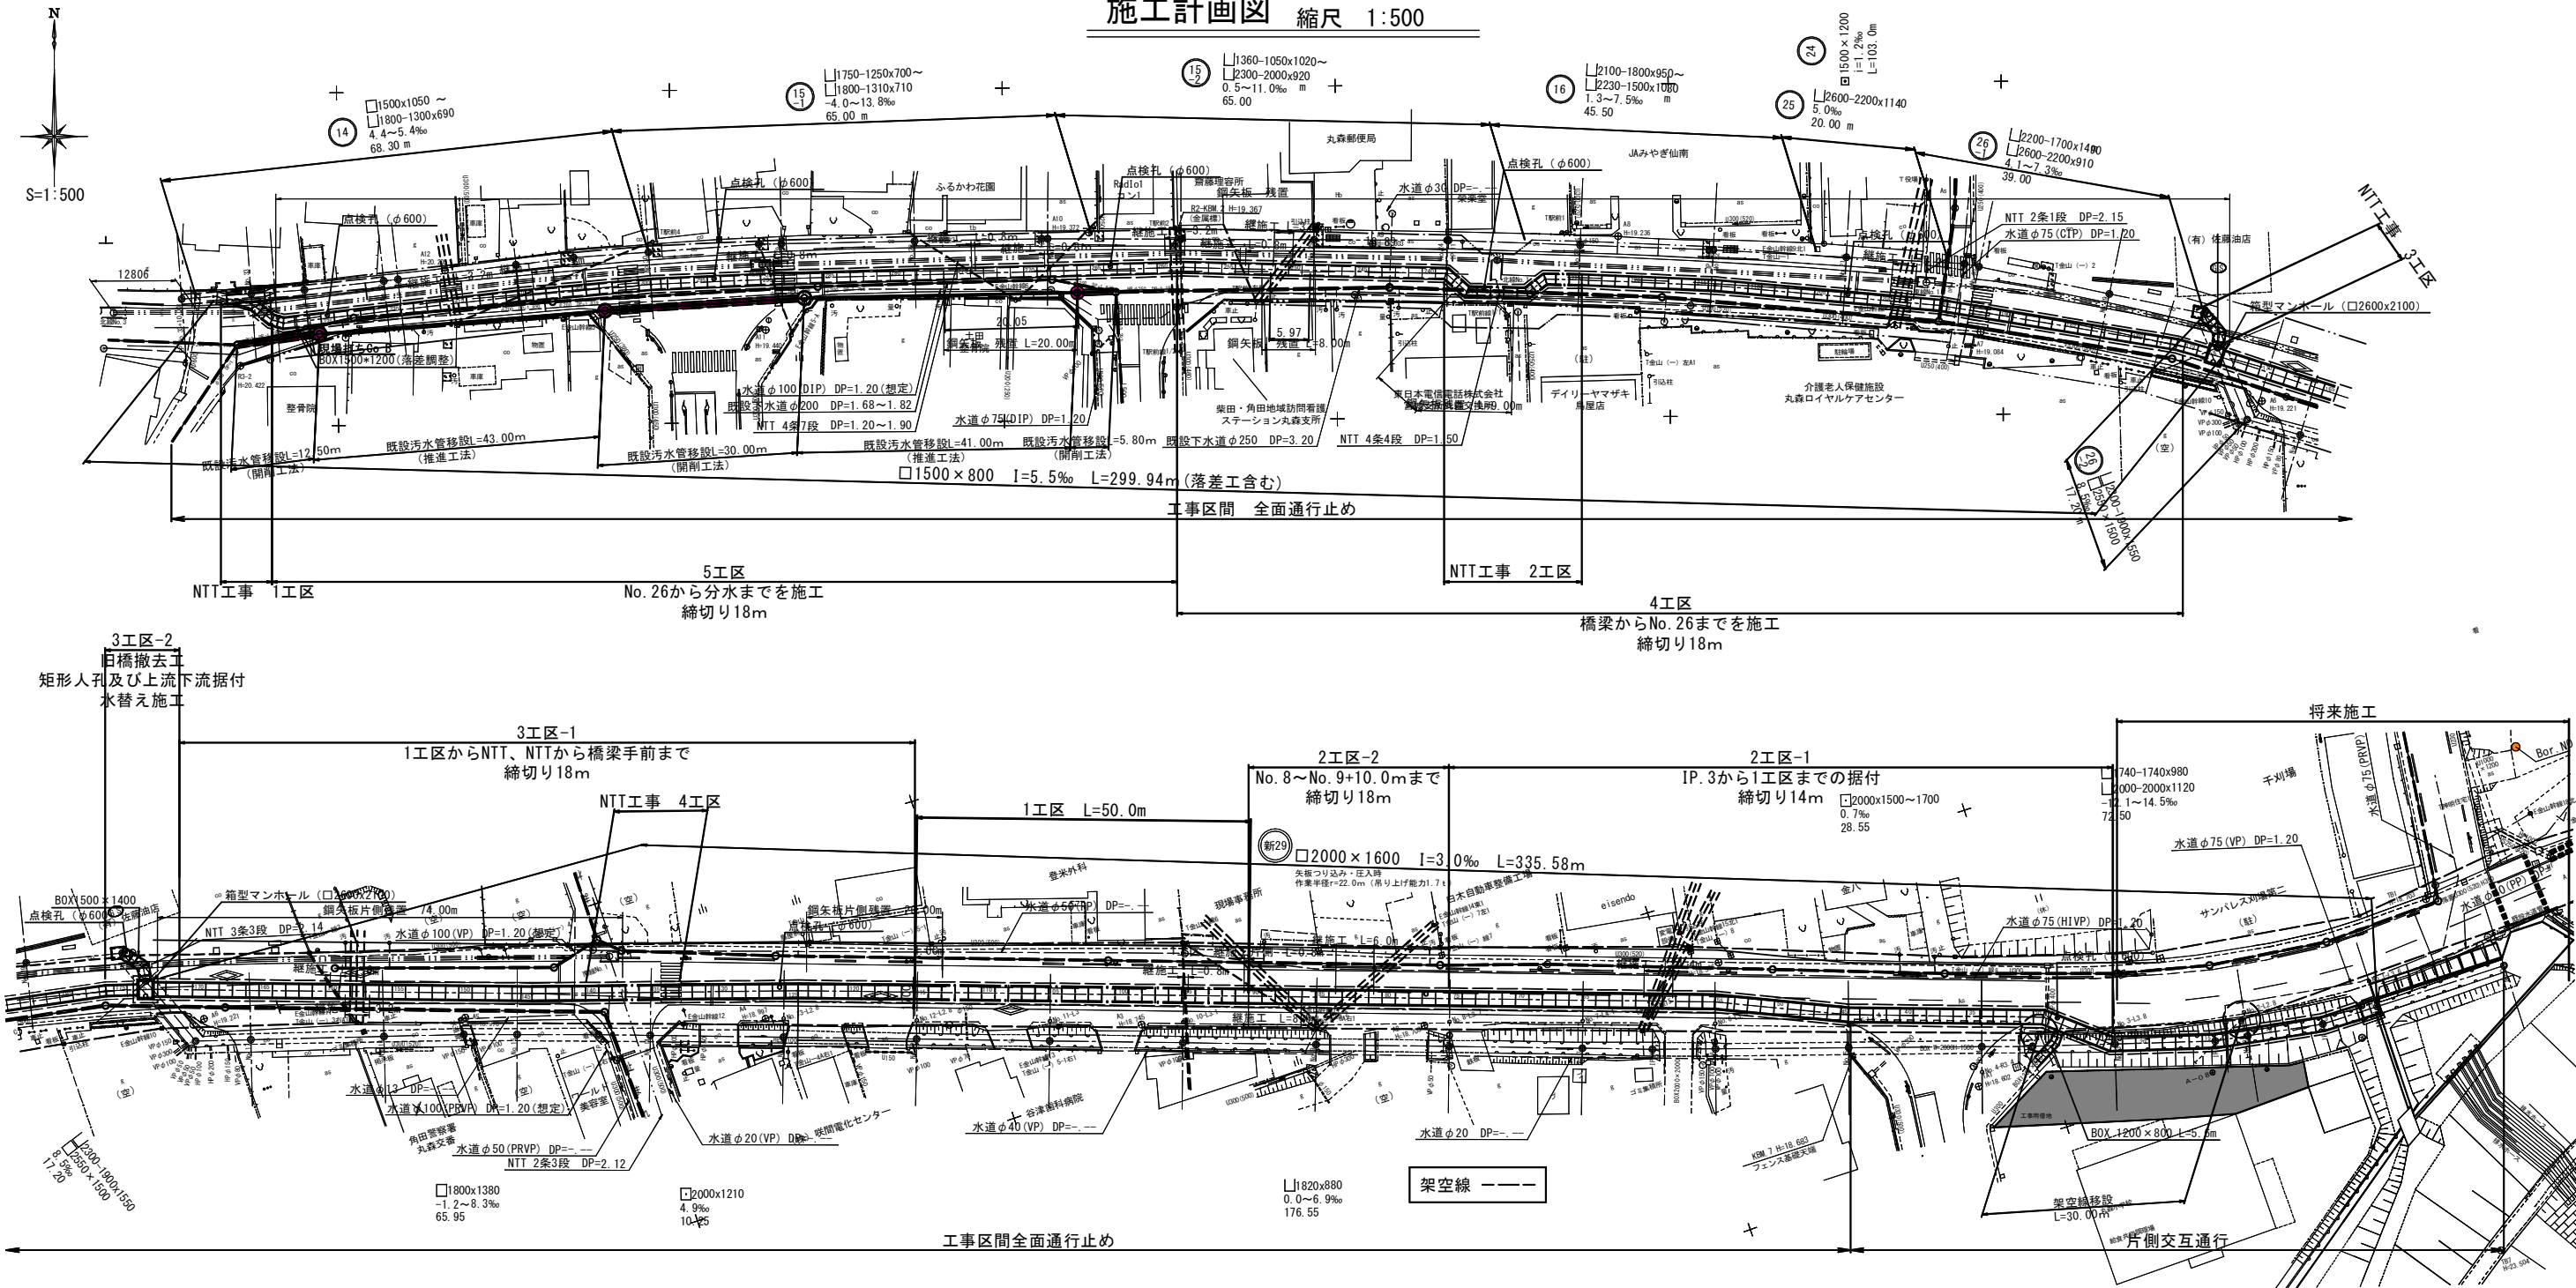

工事番号	7下水第13号		
河川名	寺沢川		
施工地名	丸森町宇鳥屋 地内		
工事名	丸森町公共下水道雨水幹線 (寺沢川)改築工事(第4工区)		
図面名	施工計画図		
縮尺	図示	位置	
設計者		設計 年度	
宮城県丸森町		図番	8/9

□1500*800用

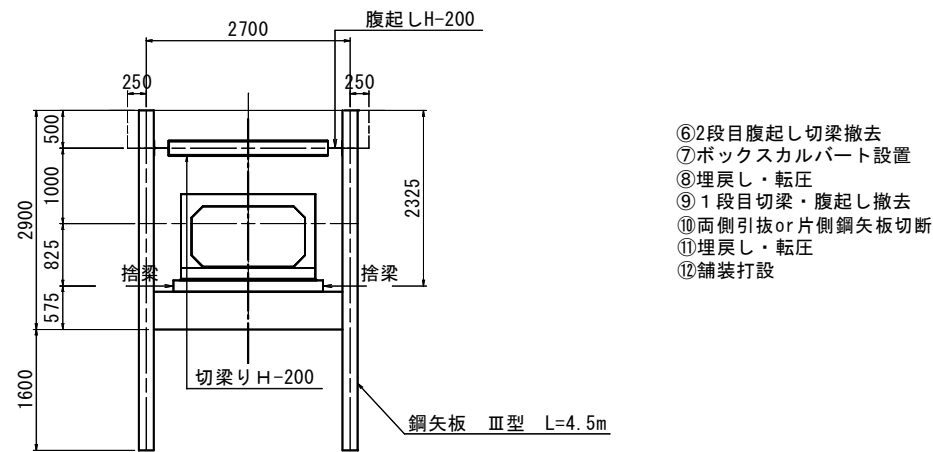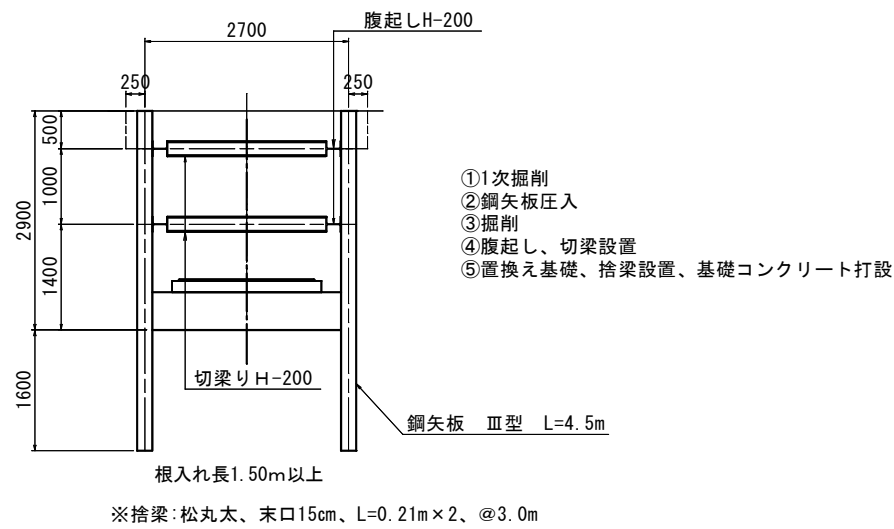

工事番号	7下水第13号		
河川名	寺沢川		
施工地名	丸森町字烏屋 地内		
工事名	丸森町公共下水道雨水幹線 (寺沢川)改築工事(第4工区)		
図面名	(参考) 施工ステップ		
縮尺	図示	位置	
設計者		設計年度	
宮城県丸森町		図番	9/9