


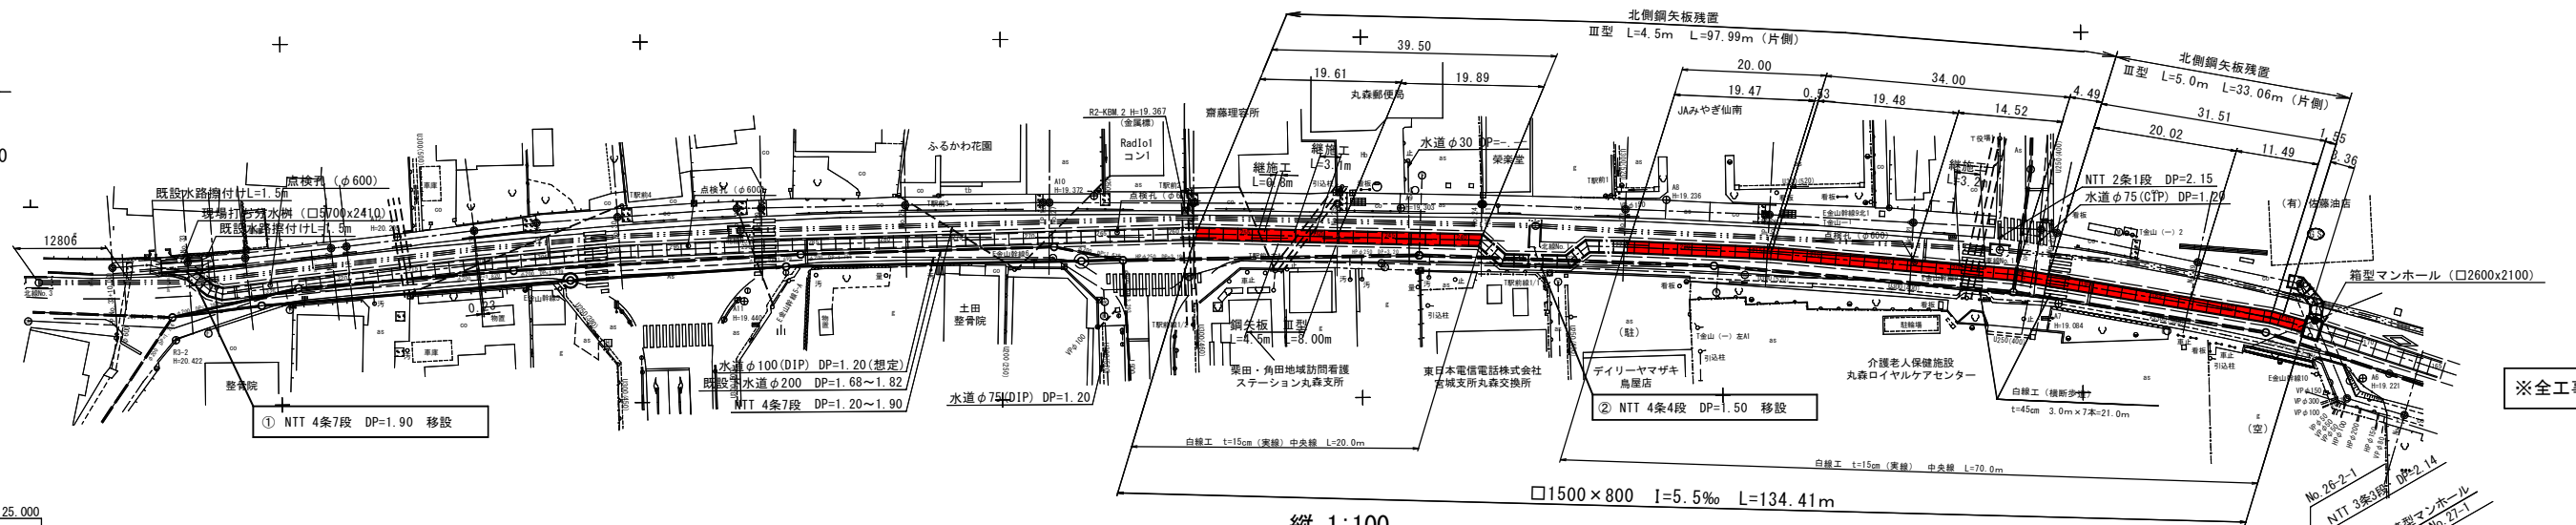


平面図 縮尺 1:500



※全工事区間 全面通行止め










縦断図 縮尺 縦 1:100 横 1:500

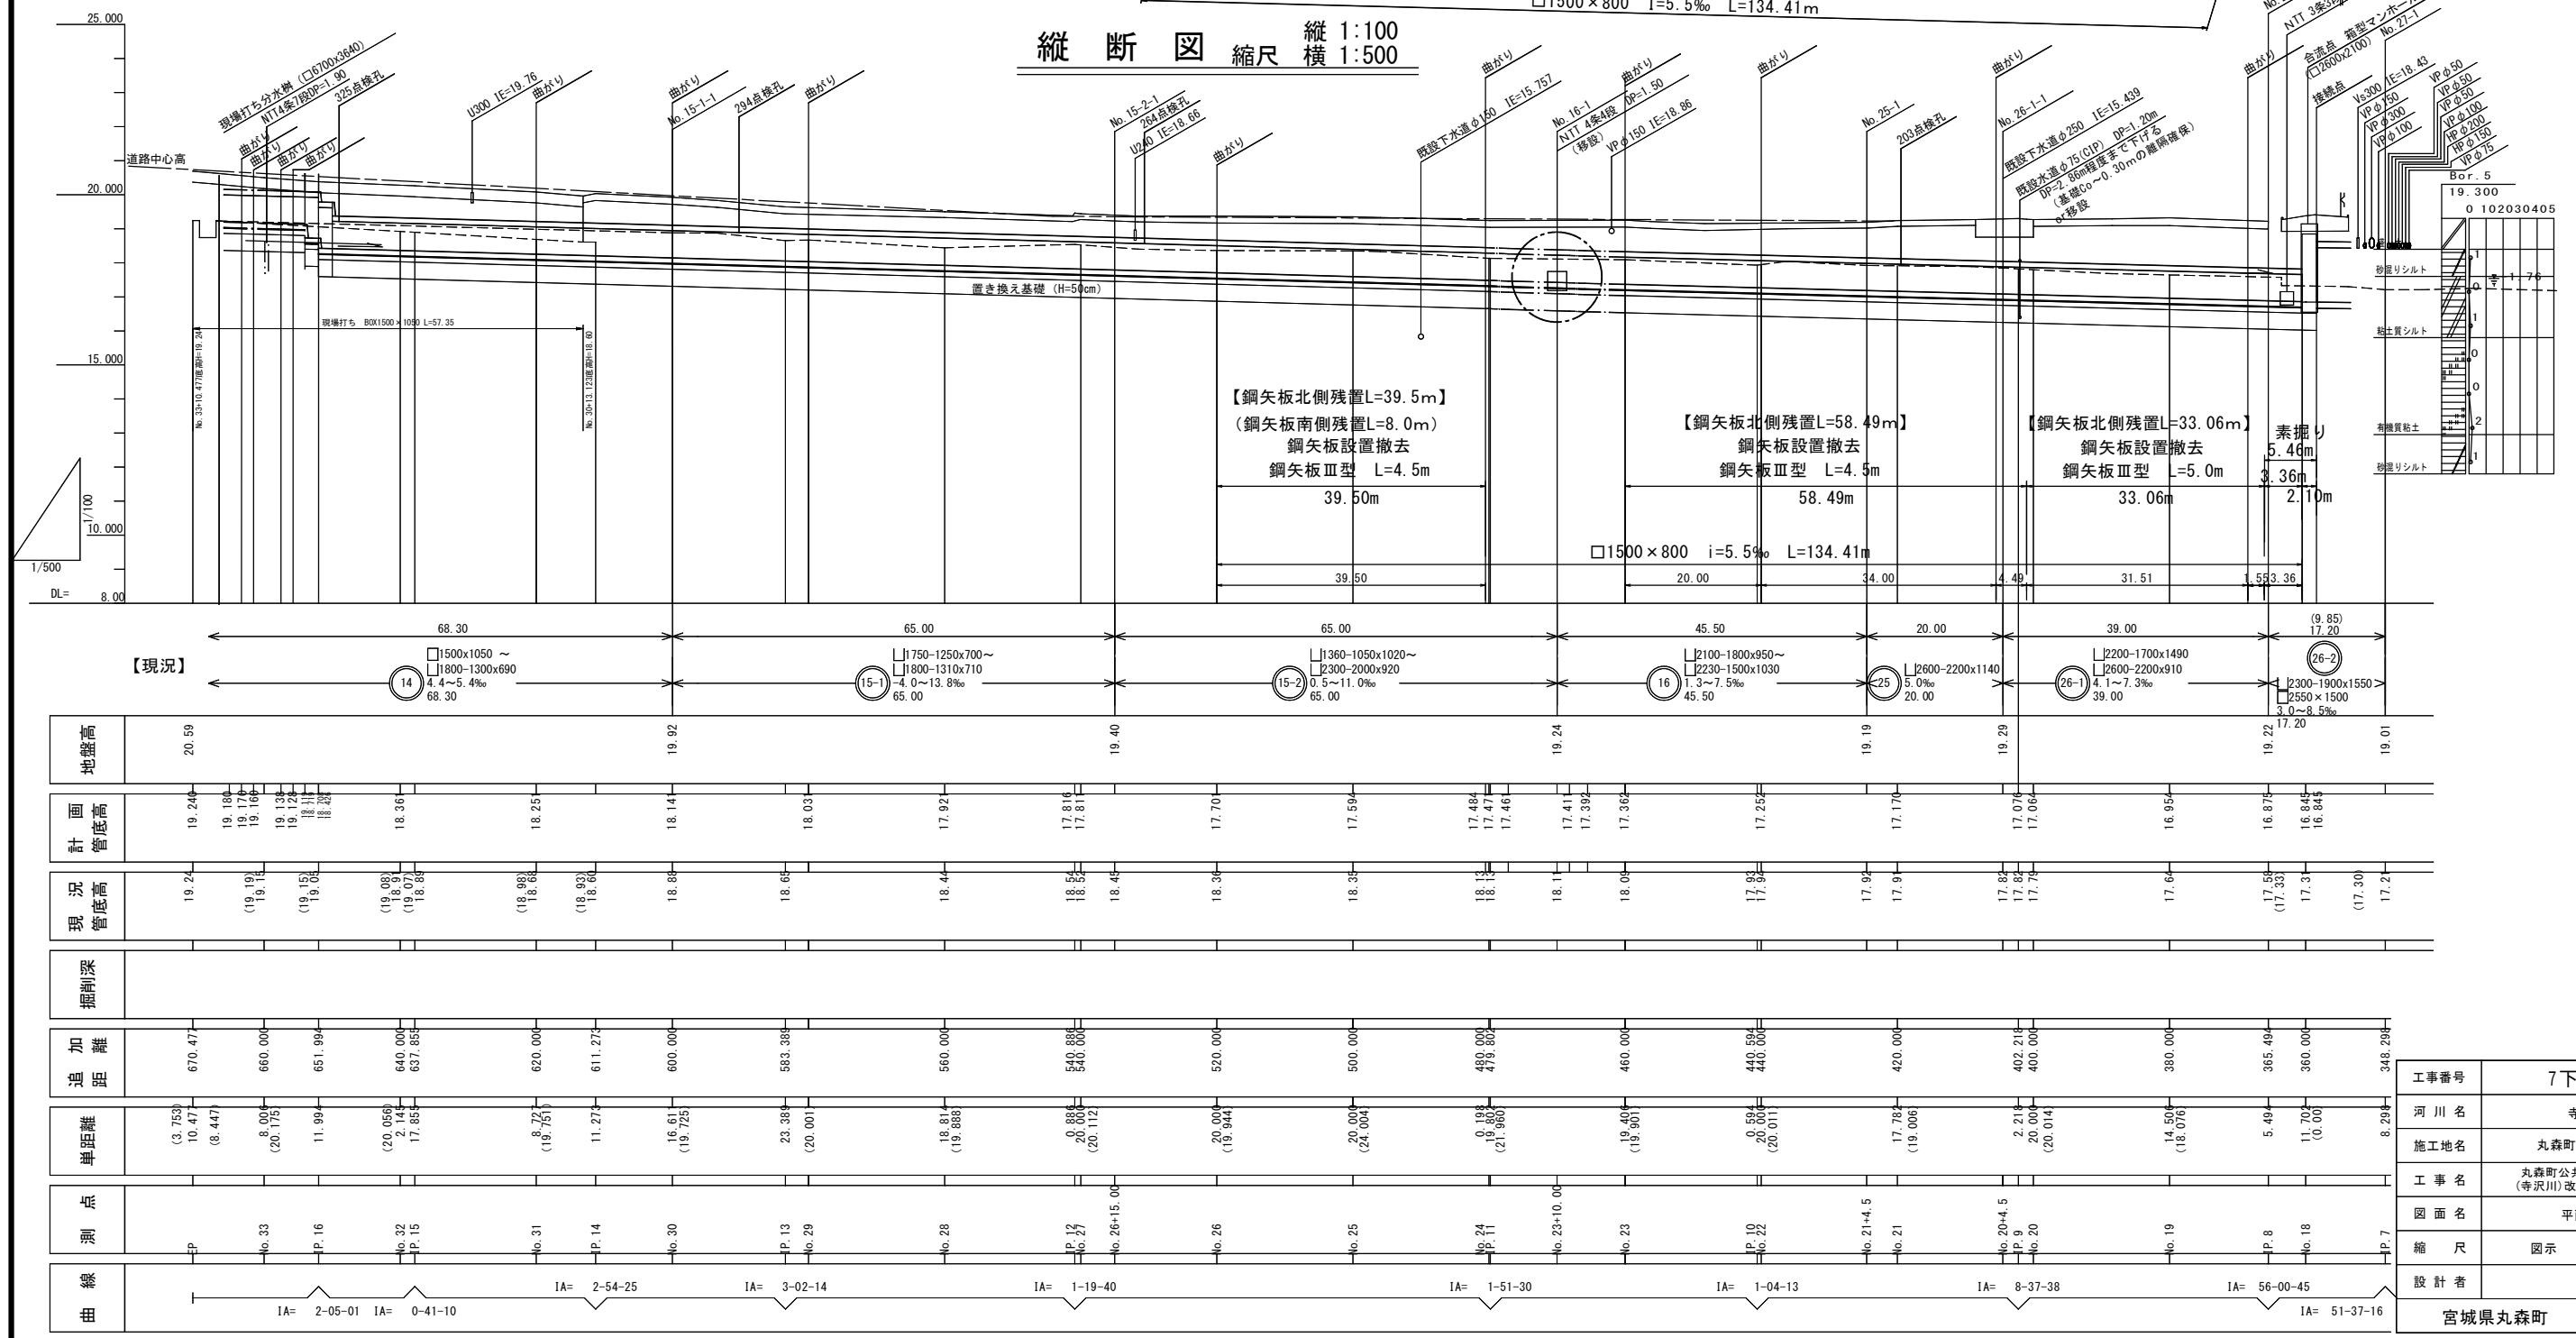

(4工区)	
工事番号	7下水第16号
河川名	寺沢川
施工地名	丸森町字鳥屋 地内
工事名	丸森町公共下水道雨水幹線 (寺沢川) 改築工事 (第4工区)
図面名	平面縦断面図
縮尺	図示 位置
設計者	設計年度
宮城県丸森町	図番 1/9

横断面図 縮尺 1:100


(4工区)

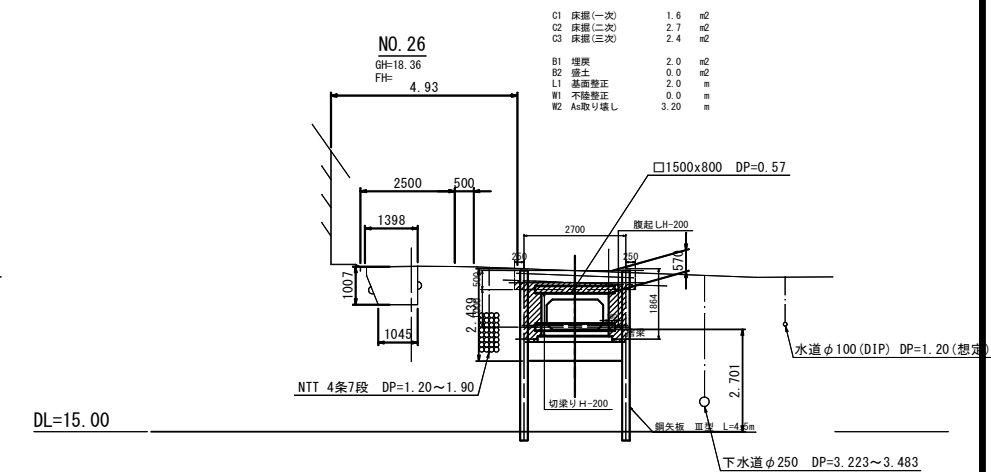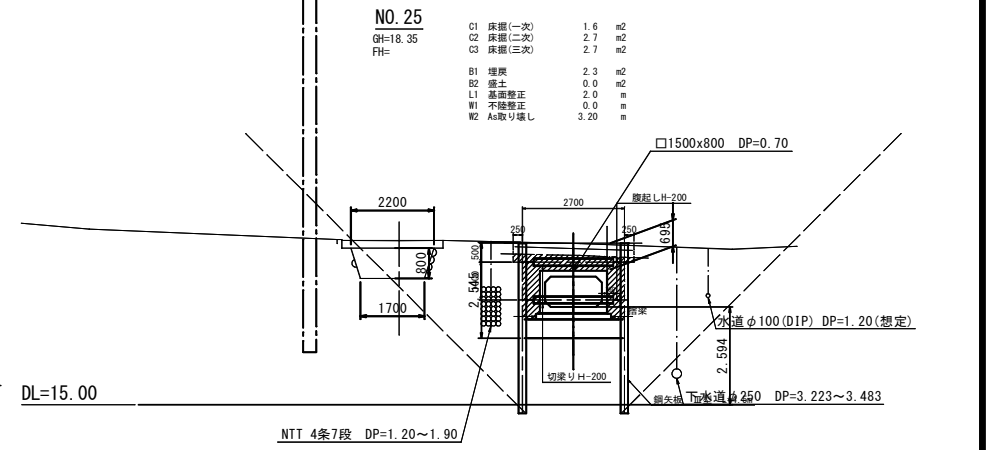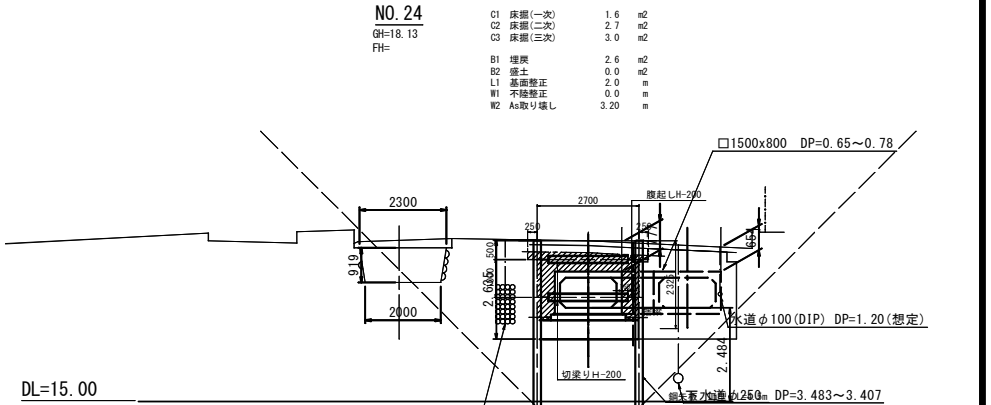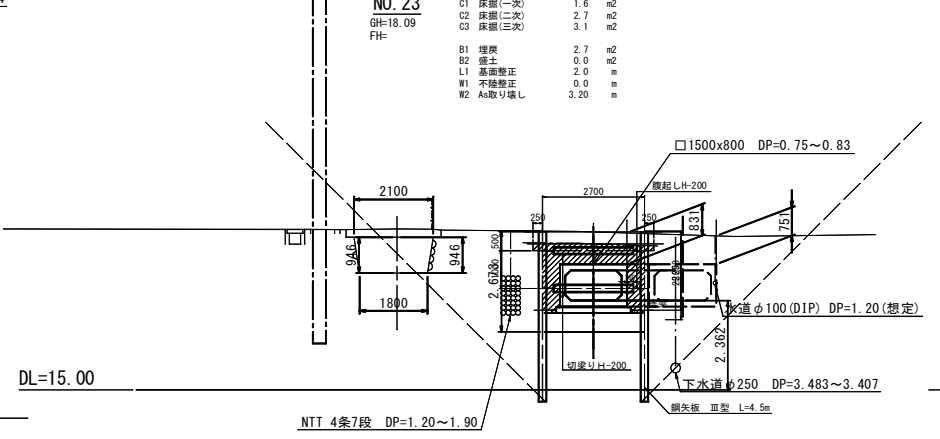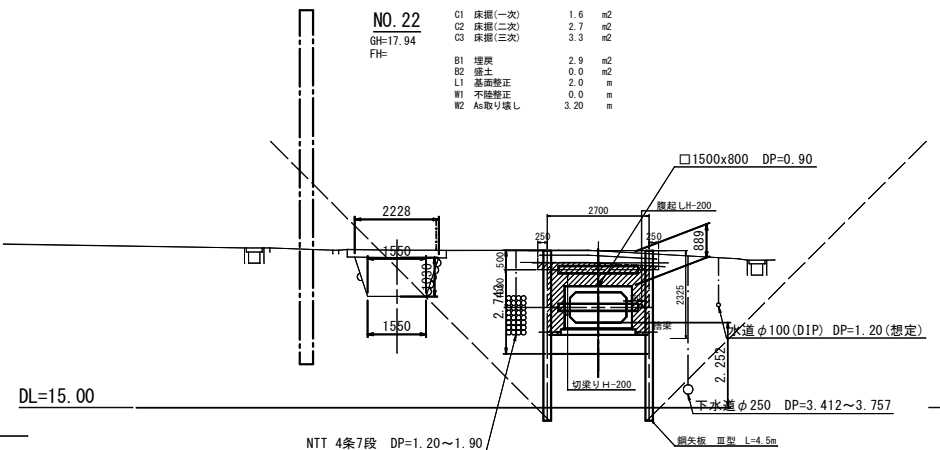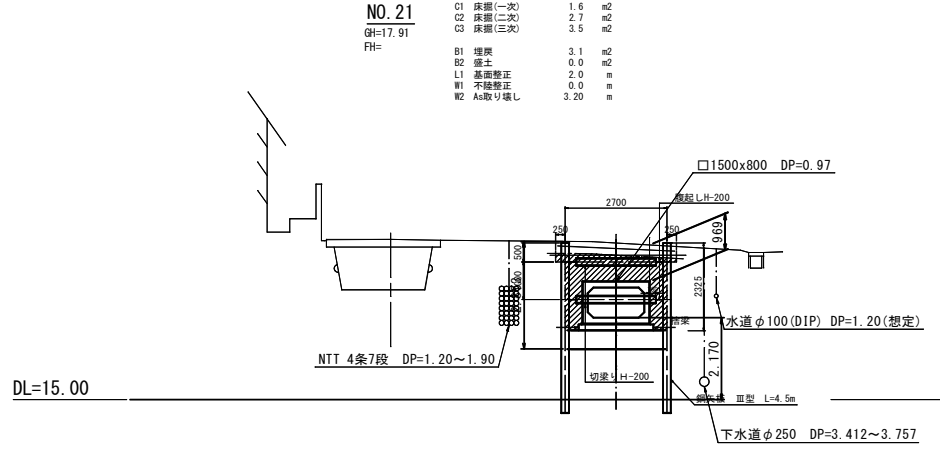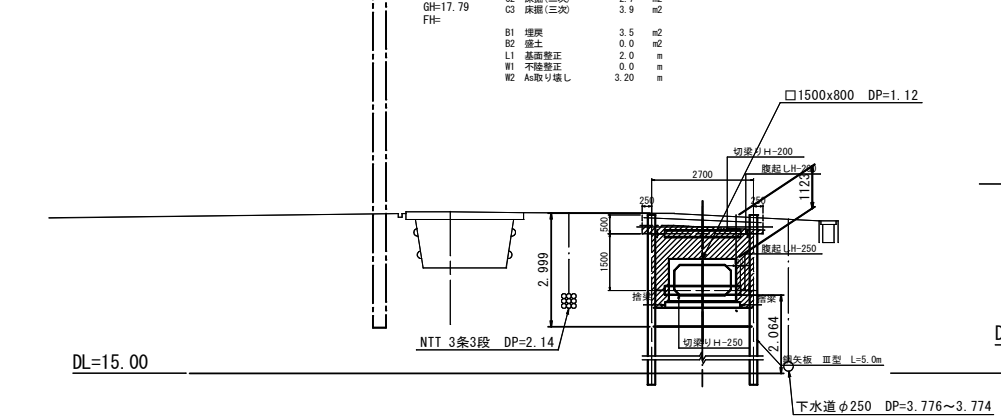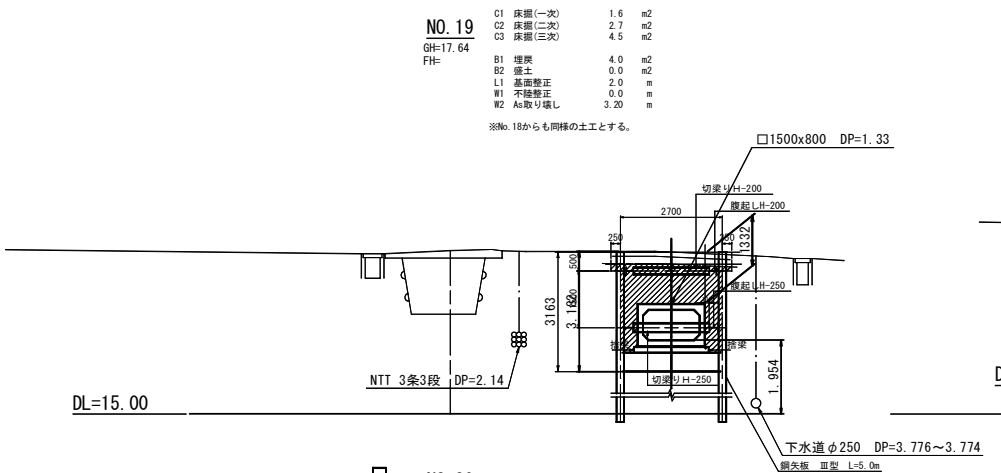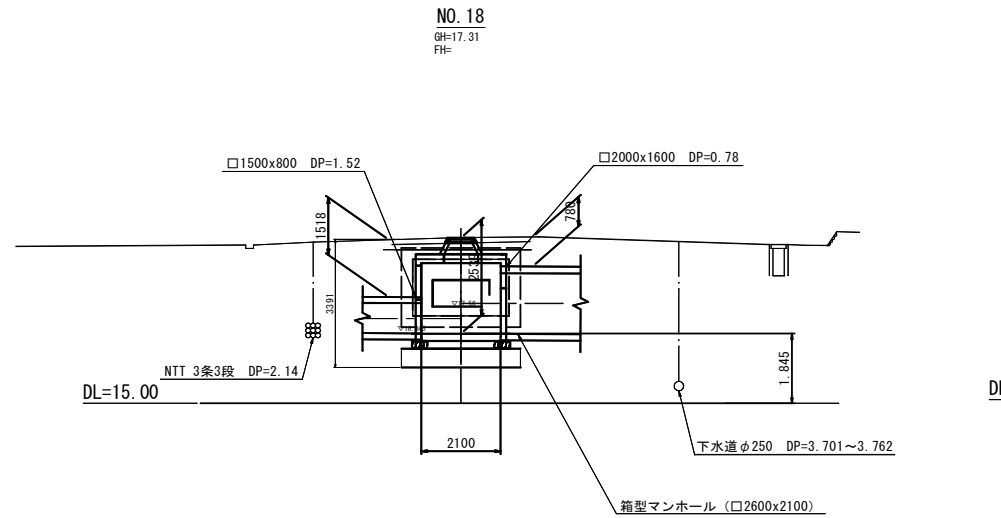

工事番号	7下水第16号		
河川名	寺沢川		
施工地名	丸森町字鳥屋 地内		
工 事 名	丸森町公共下水道雨水幹線 (寺沢川) 改築工事 (第4工区)		
図 面 名	横断面図		
縮 尺	図示	位置	
設 計 者		設計 年度	
宮城県丸森町		図番	2/9

函渠工 割付構造図 (1)


縮尺 1 : 200

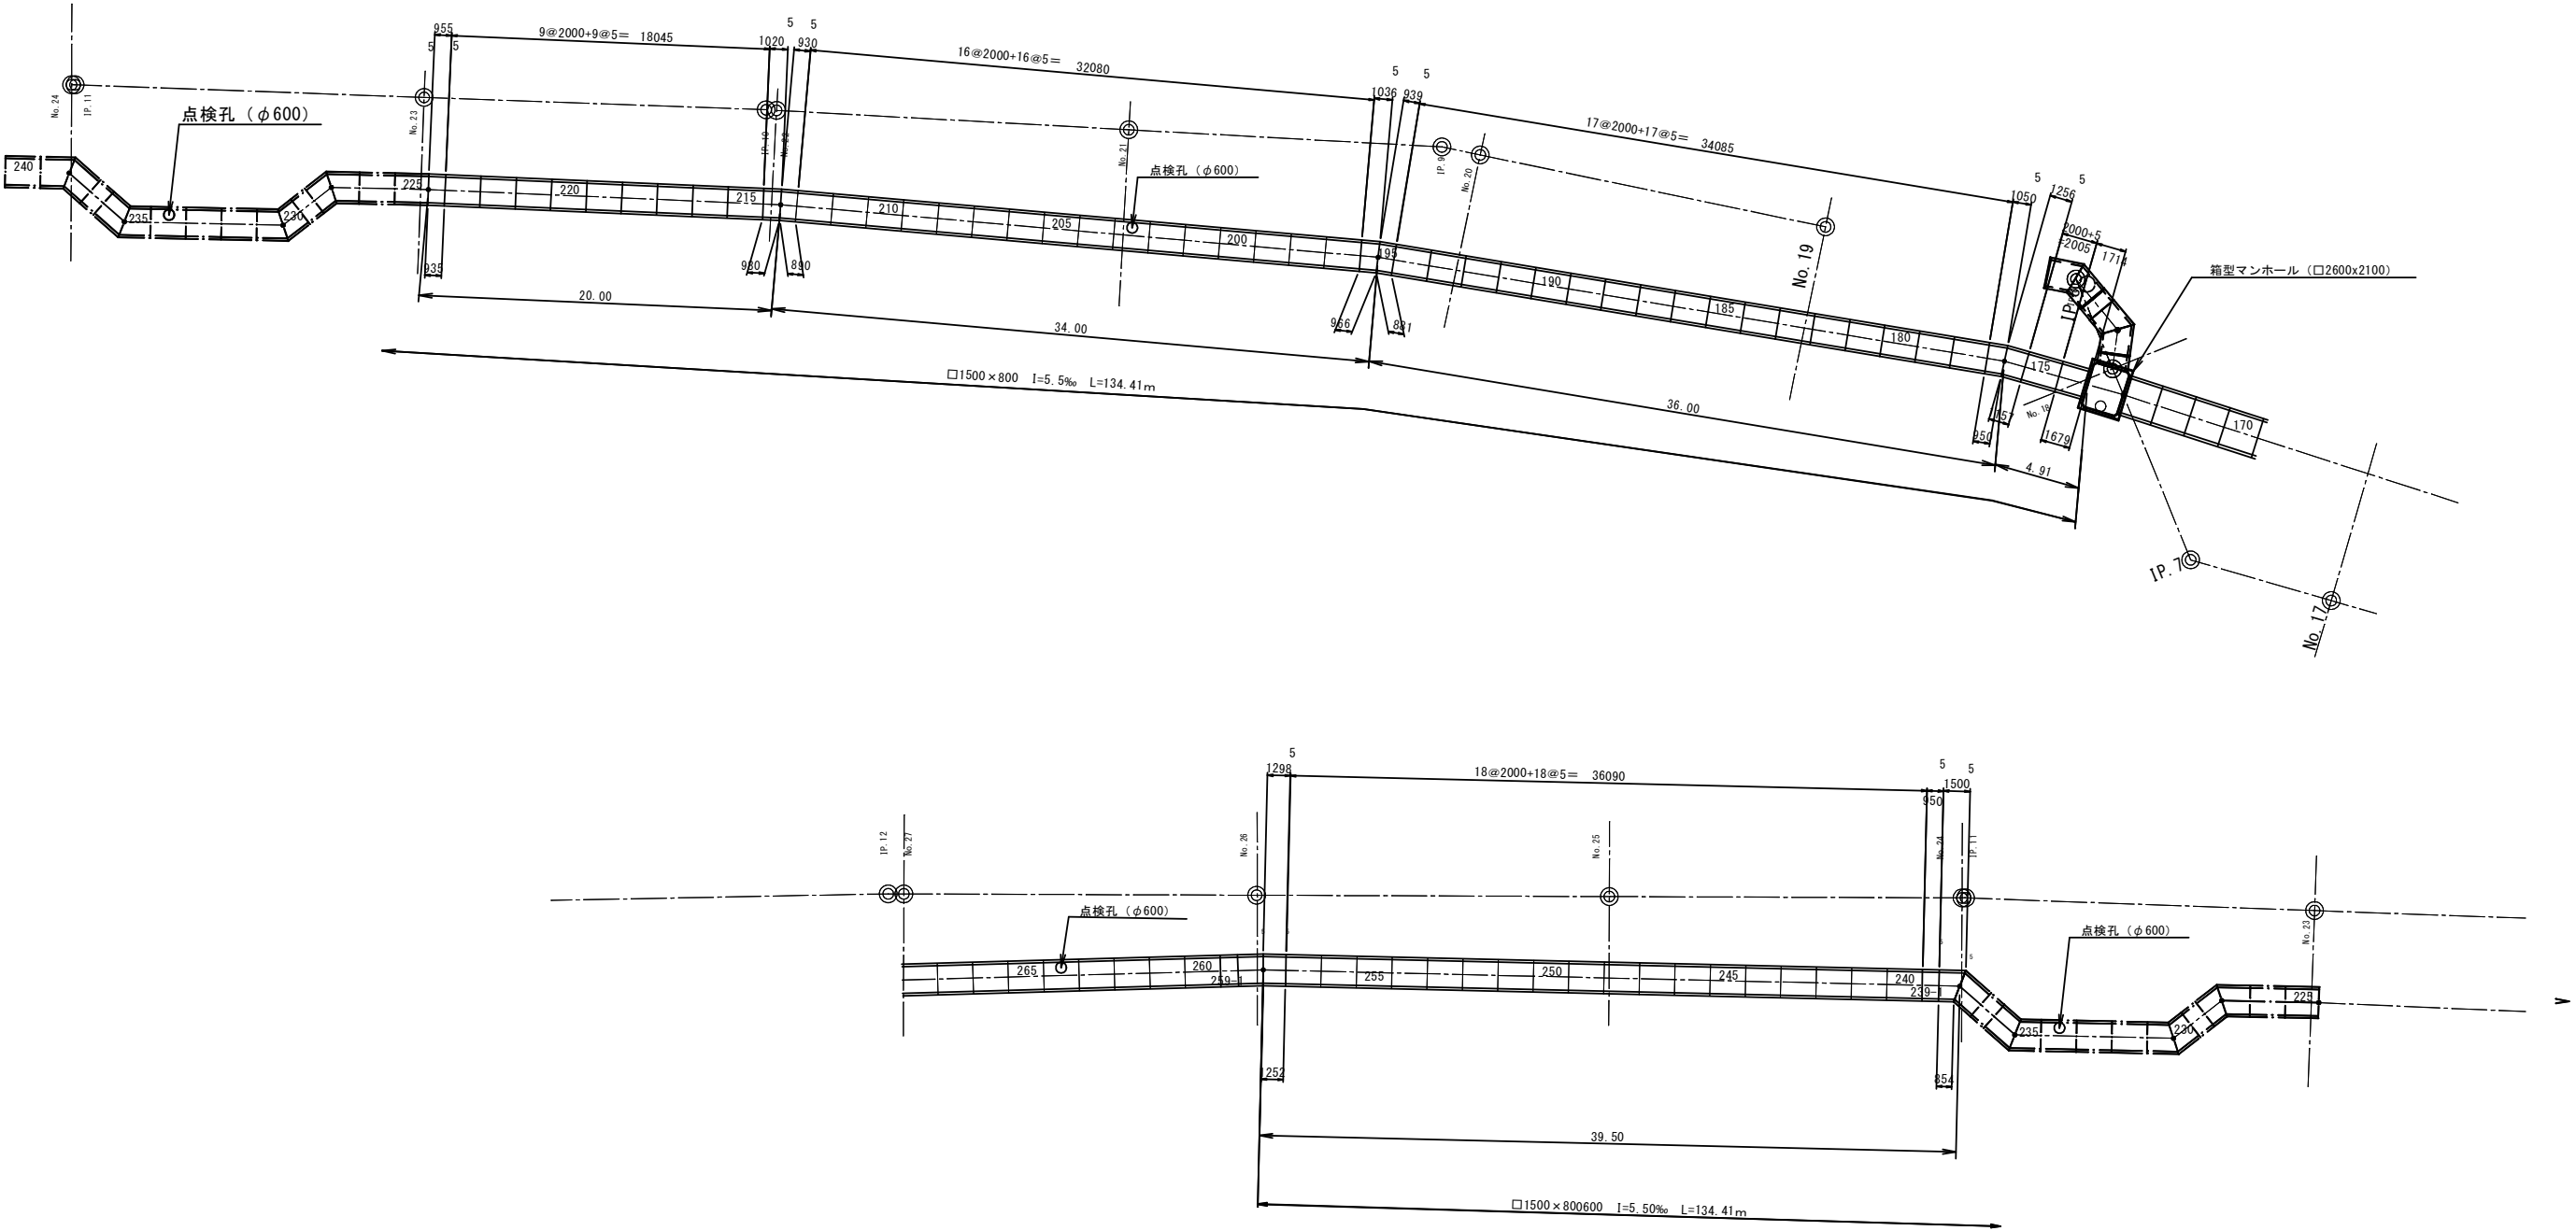

工事番号	7下水第16号		
河川名	寺沢川		
施工地名	丸森町字鳥屋 地内		
工事名	丸森町公共下水道雨水幹線 (寺沢川)改築工事 (第4工区)		
図面名	函渠工 割付構造図 (1)		
縮尺	図示	位置	
設計者		設計年度	
宮城県丸森町		図番	3/9


函渠工 割付構造図（2）

標準断面図
縮尺 1 : 25

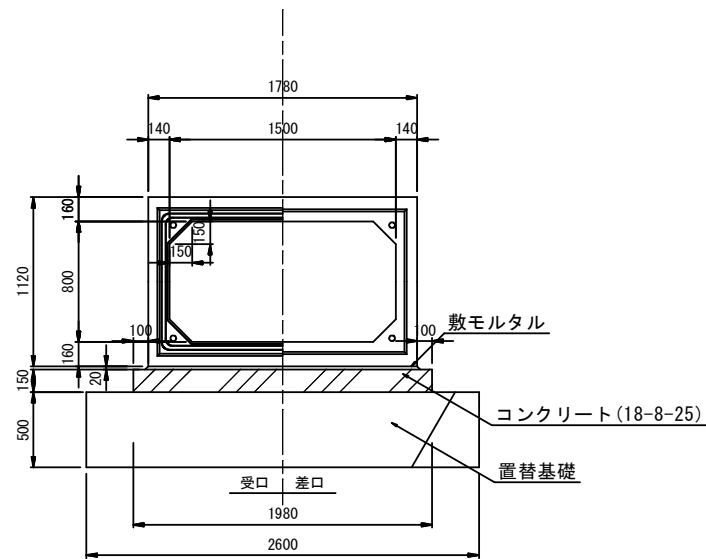

点検口標準断面図
縮尺 1 : 25

RC-BOX-No. 203
B1500×H800

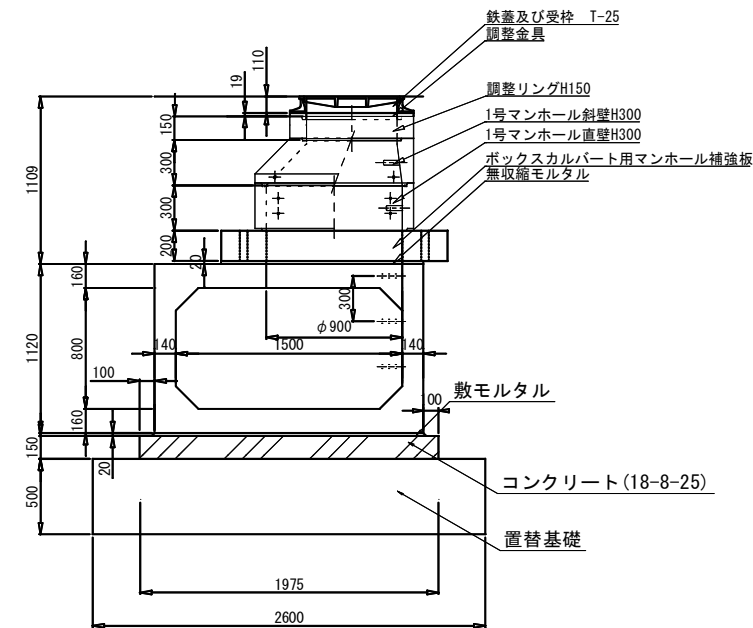

ボックスカルバート 数量表

名称・規格	種別	長辺	有効長	短辺	重量	数量	単位	製品番号	備考
RC-BOX B1500×H800	標準	—	2000	—	4.190	61	本	175, 178~194, 197~212, 215~223, 240~257	点検孔 : 203
	短尺	—	950	—	1.990	1	本	239-1	—
	片斜切	1714	1696	1679	3.540	1	本	174	—
	片斜切	1256	1207	1157	2.520	1	本	176	—
	片斜切	1050	1000	950	2.090	1	本	177	—
	片斜切	939	905	881	1.900	1	本	195	—
	片斜切	1036	1001	966	2.090	1	本	196	—
	片斜切	930	910	890	1.900	1	本	213	—
	片斜切	1020	1000	980	2.090	1	本	214	—
	片斜切	955	945	935	1.980	1	本	224	—
	片斜切	1500	1177	854	2.460	1	本	239	—
	片斜切	1298	1275	1252	2.660	1	本	258	—
					計	72	本		

点検孔数量一覧表





名称・規格	BOX番号	地盤高	管底高	深さ	調整高	BOX 削孔径	鉄蓋	調整金具	調整リング				斜壁		直壁		マンホール補強板 200	摘要
									50	100	150	300	450	600	300	600		
RC-BOX B1500×H800	203	19.215	17.146	2.07	1.11	φ900	1	19	—	—	1	1	—	—	1	—	1	足掛金具 5箇所
小 計							1				1	1			1		1	

注記：ボックスカルバート同士の継手部分には、
耐震LV2対応の【HSB工法】を使用する

工事番号	7下水第16号		
河川名	寺沢川		
施工地名	丸森町字鳥屋 地内		
工事名	丸森町公共下水道雨水幹線 (寺沢川)改築工事(第4工区)		
図面名	函渠工 割付構造図(2)		
縮尺	図示	位置	
設計者		設計 年度	
宮城県丸森町		図番	4/9

標準断面図 縮尺 1:50



□1500*800

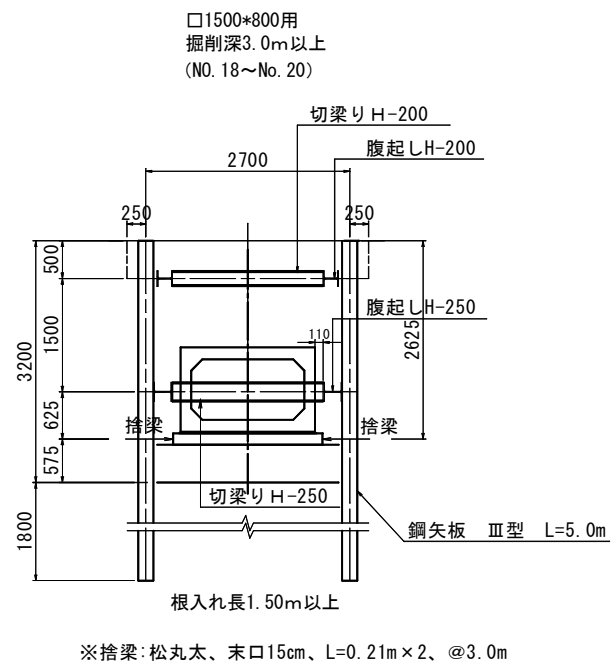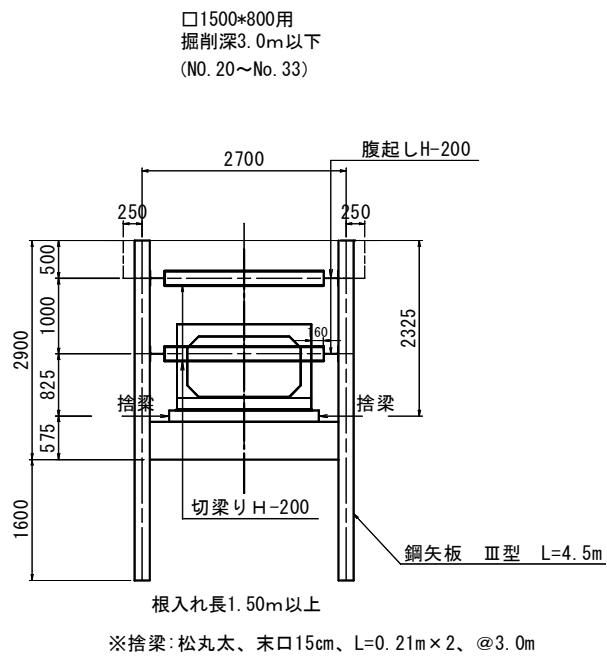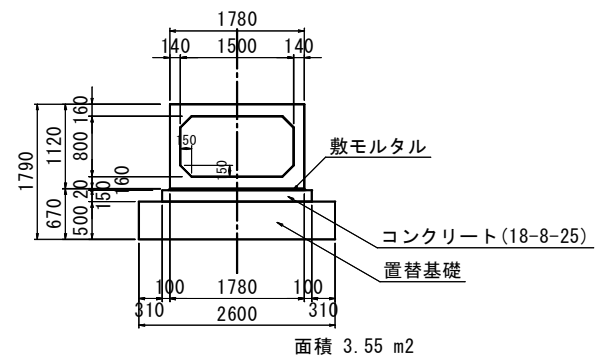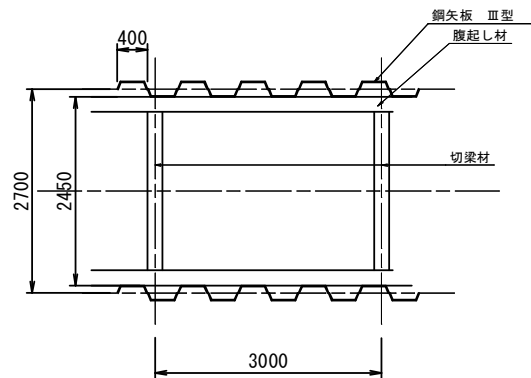

工事番号	7下水第16号		
河川名	寺沢川		
施工地名	丸森町字鳥屋 地内		
工事名	丸森町公共下水道雨水幹線 (寺沢川)改築工事(第4工区)		
図面名	標準断面図		
縮尺	図示	位置	
設計者		設計 年度	
宮城県丸森町		図番	5/9


舗装復旧図 縮尺 1 : 20

B交通 一般部

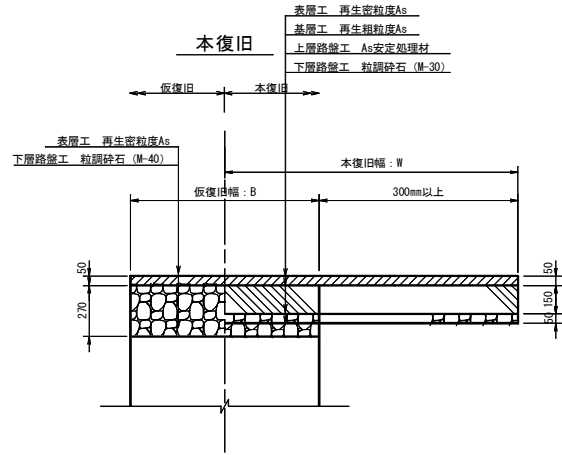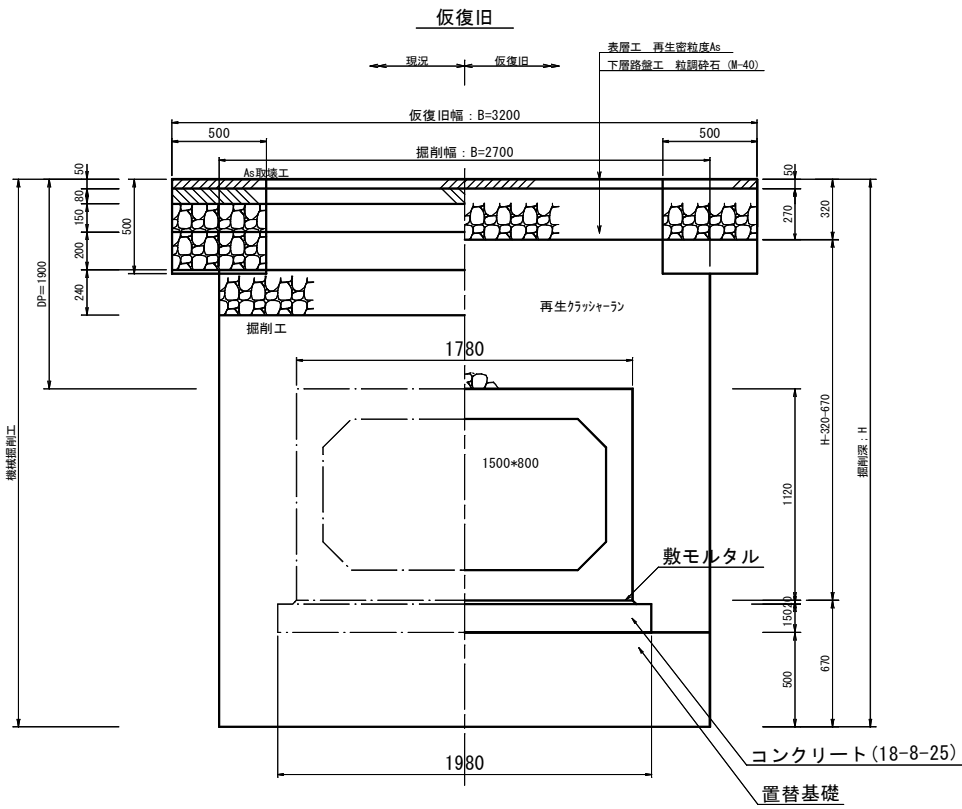

工事番号	7下水第16号		
河川名	寺沢川		
施工地名	丸森町字鳥屋 地内		
工事名	丸森町公共下水道雨水幹線 (寺沢川)改築工事(第4工区)		
図面名	舗装復旧図		
縮尺	図示	位置	
設計者		設計年度	
宮城県丸森町		図番	6/9

鋪装展開図 縮尺 1 : 500

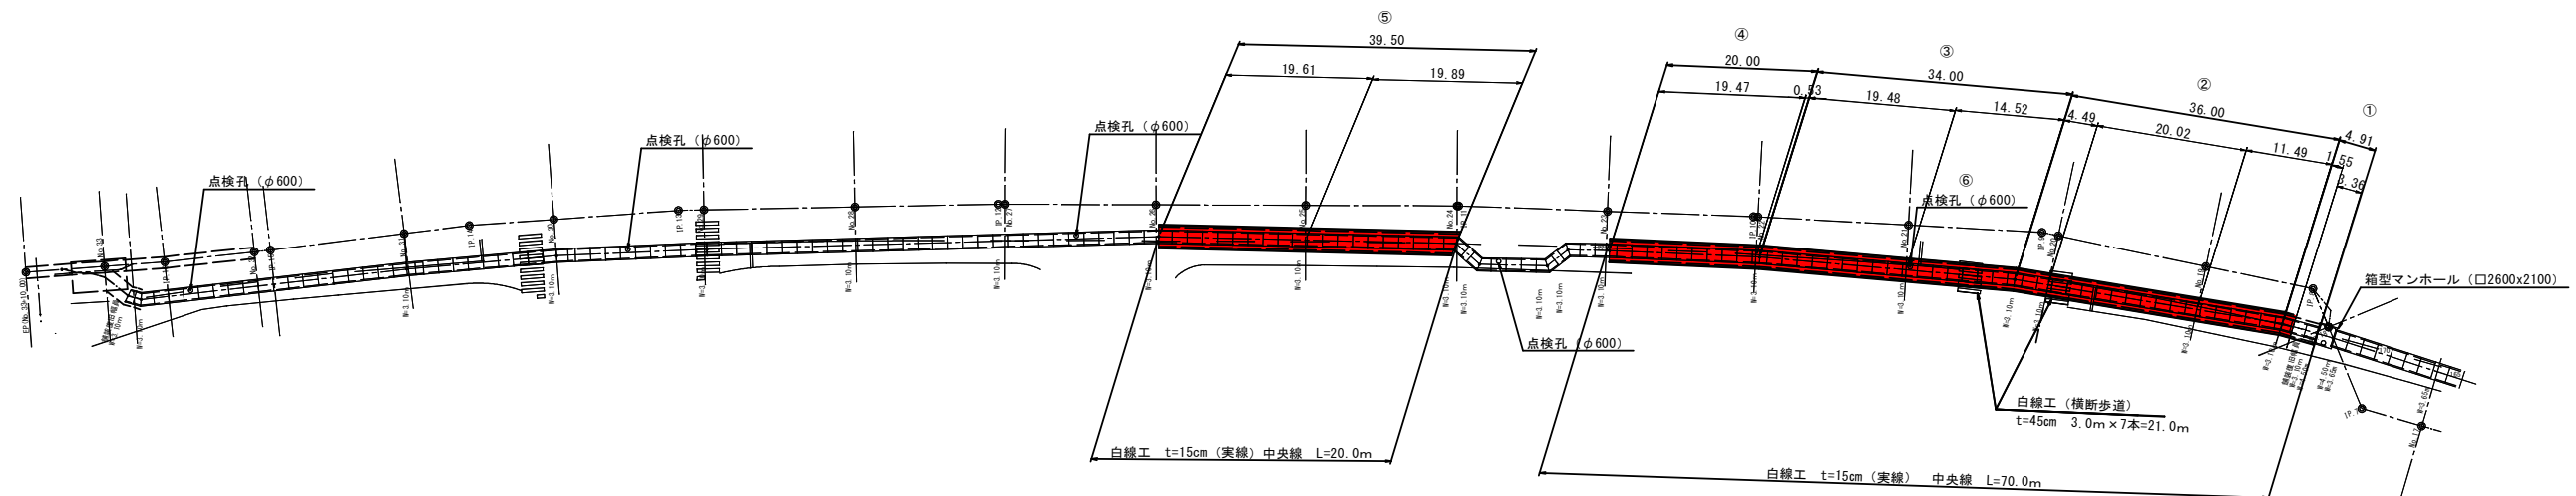


鋪裝復旧 数量表

番号No.	掘削幅	復旧幅	平均	区間長	復旧面積（㎡）
①	2.70	3.20	3.20	1.56	5.00
②	2.70	3.20	3.20	36.00	115.20
③	2.70	3.20	3.20	34.00	108.80
④	2.70	3.20	3.20	20.00	64.00
⑤	2.70	3.20	3.20	39.50	126.40
				131.06	
撤去面積					419.30
⑥	舗装復旧控除		0.82 ^ 2 × π / 4 × 1=		0.53
復旧面積					418.77



工事番号	7下水第16号		
河川名	寺沢川		
施工地名	丸森町字鳥屋 地内		
工事名	丸森町公共下水道雨水幹線 (寺沢川) 改築工事 (第4工区)		
図面名	舗装展開図		
縮尺	図示	位置	
設計者		設計 年度	
宮城県丸森町		図番	7/9

施工計画図 縮尺 1:500

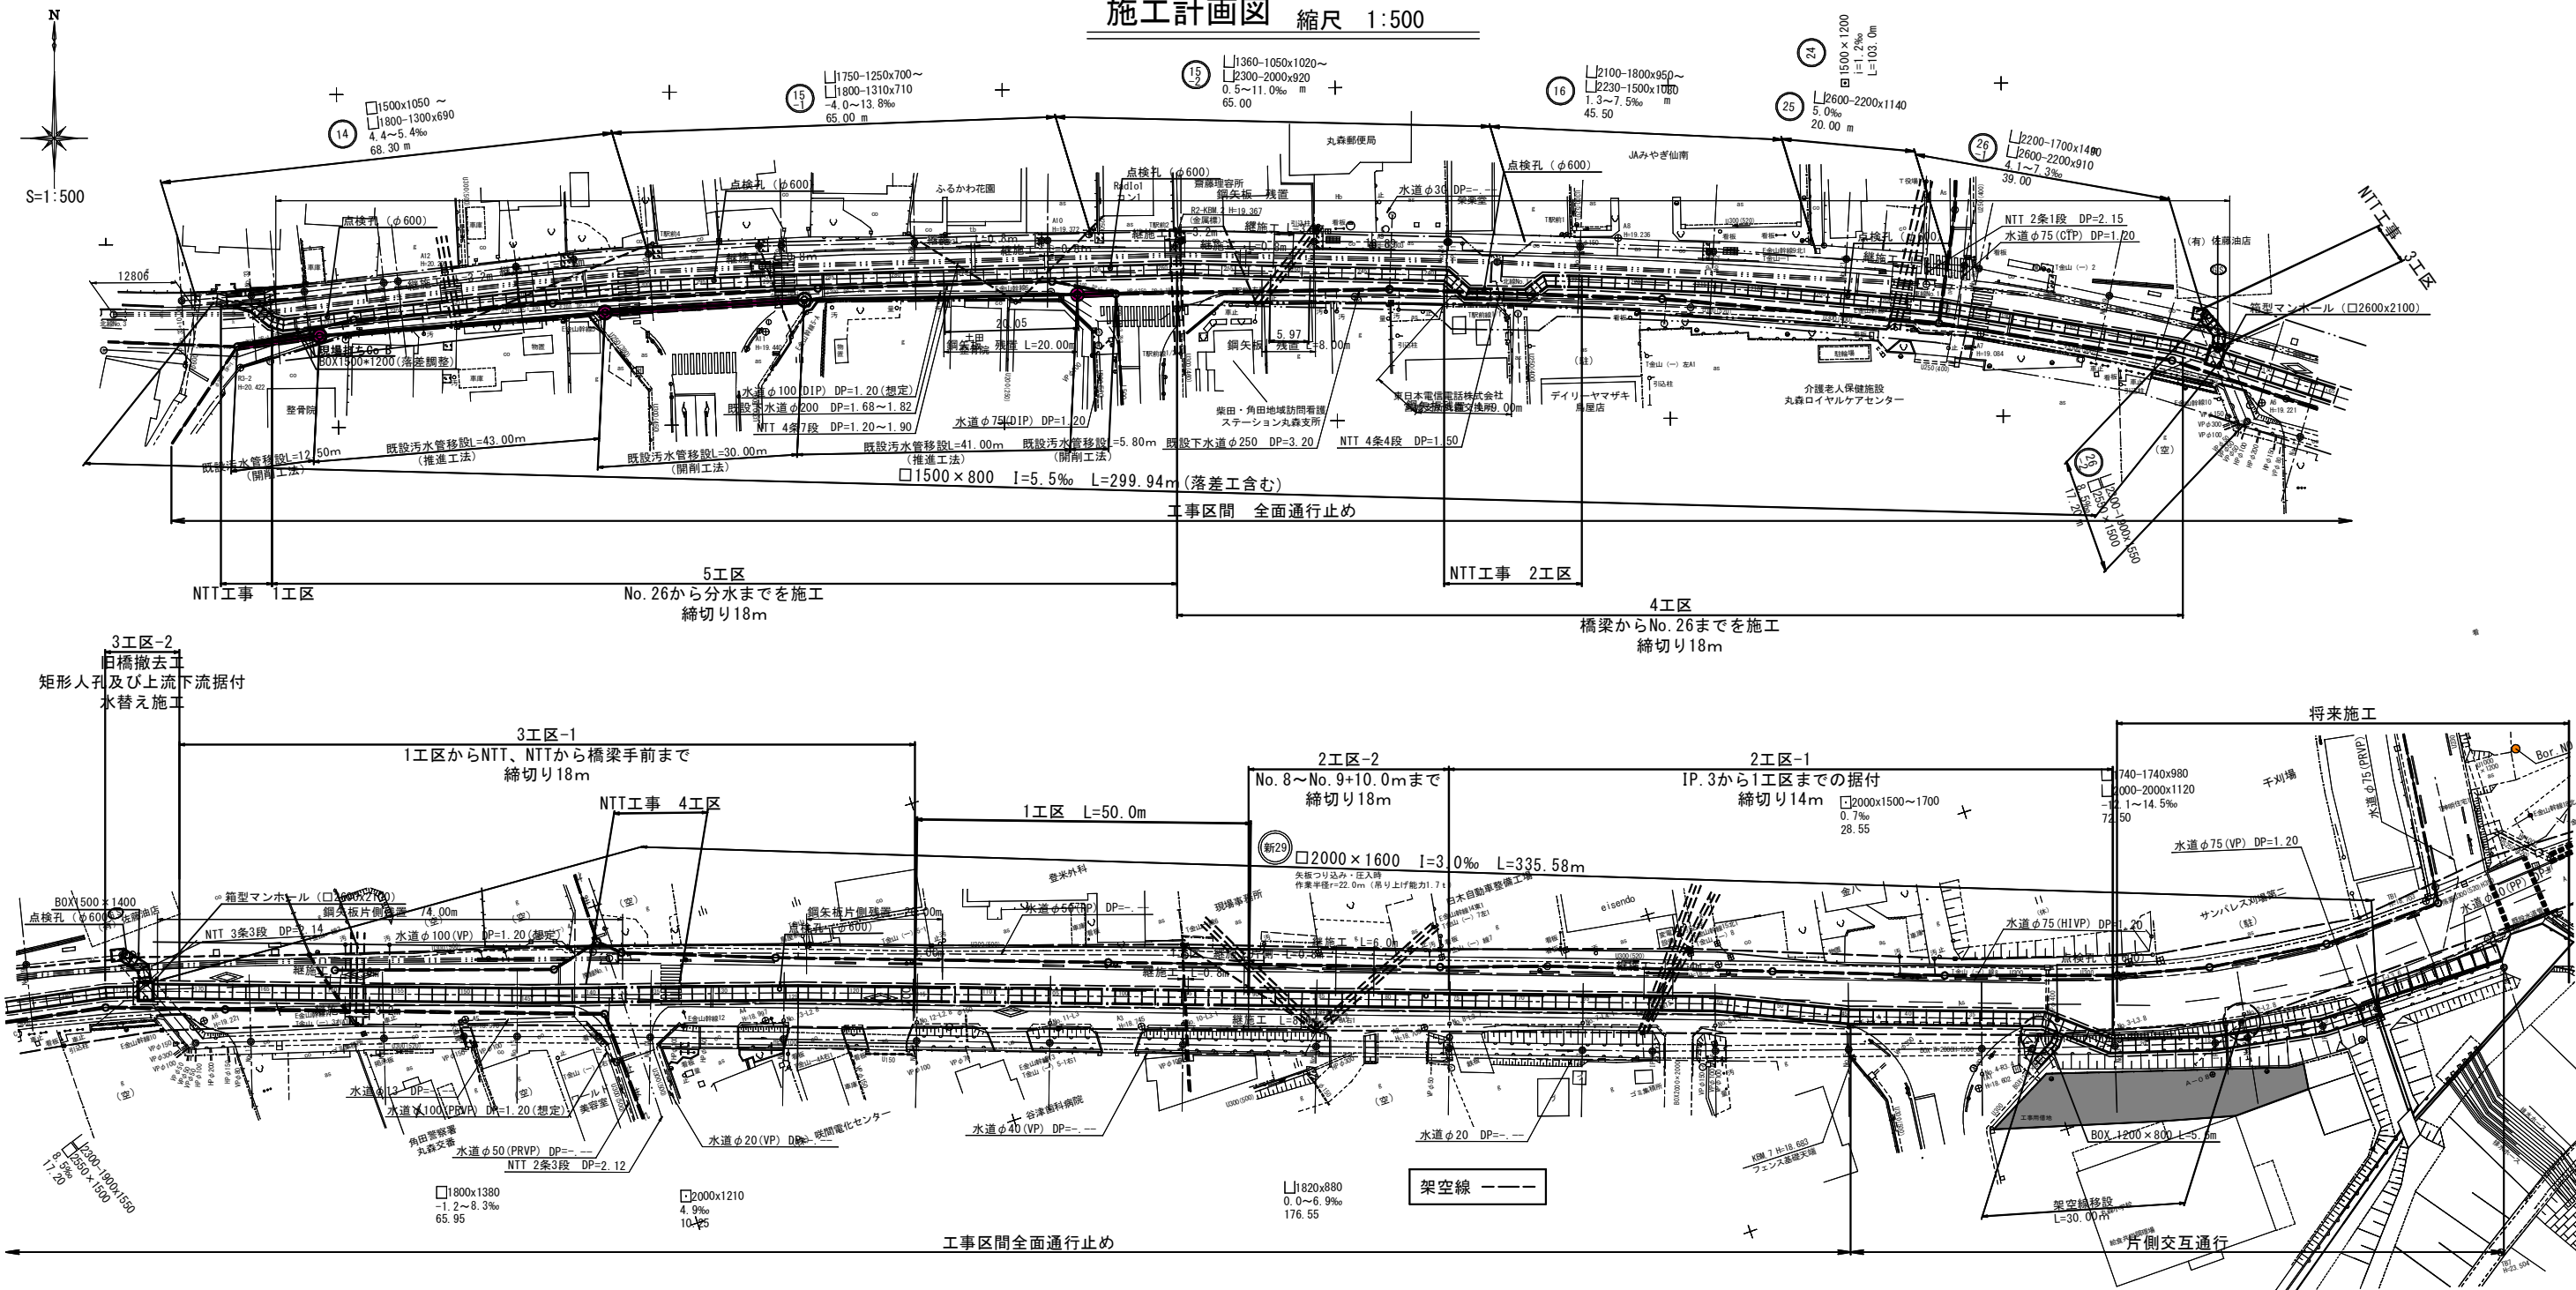

工事番号	7下水第16号		
河川名	寺沢川		
施工地名	丸森町宇鳥屋 地内		
工事名	丸森町公共下水道雨水幹線 (寺沢川) 改築工事 (第4工区)		
図面名	施工計画図		
縮尺	図示	位置	
設計者		設計年度	
宮城県丸森町		図番	8/9

□1500*800用

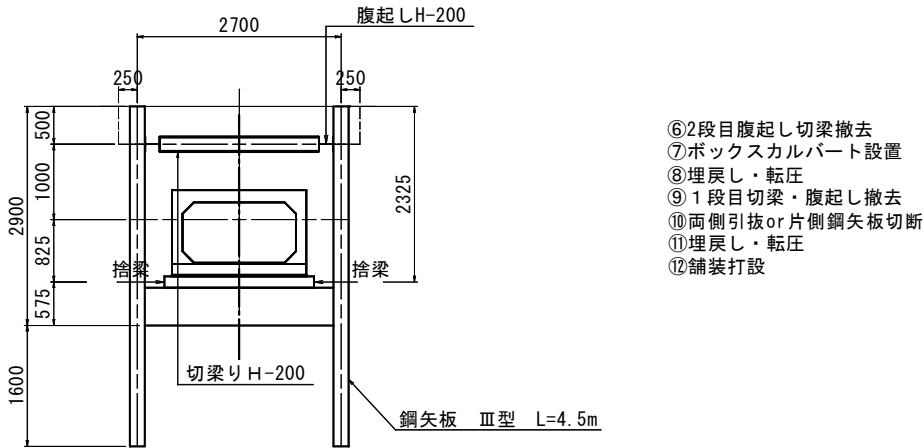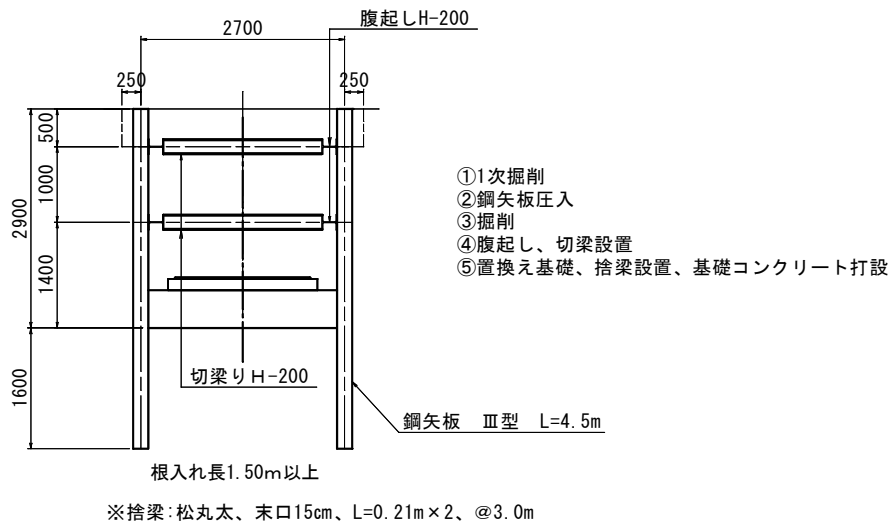

工事番号	7下水第16号		
河川名	寺沢川		
施工地名	丸森町字鳥屋 地内		
工事名	丸森町公共下水道雨水幹線 (寺沢川)改築工事(第4工区)		
図面名	(参考) 施工ステップ		
縮尺	図示	位置	
設計者		設計年度	
宮城県丸森町		図番	9/9