
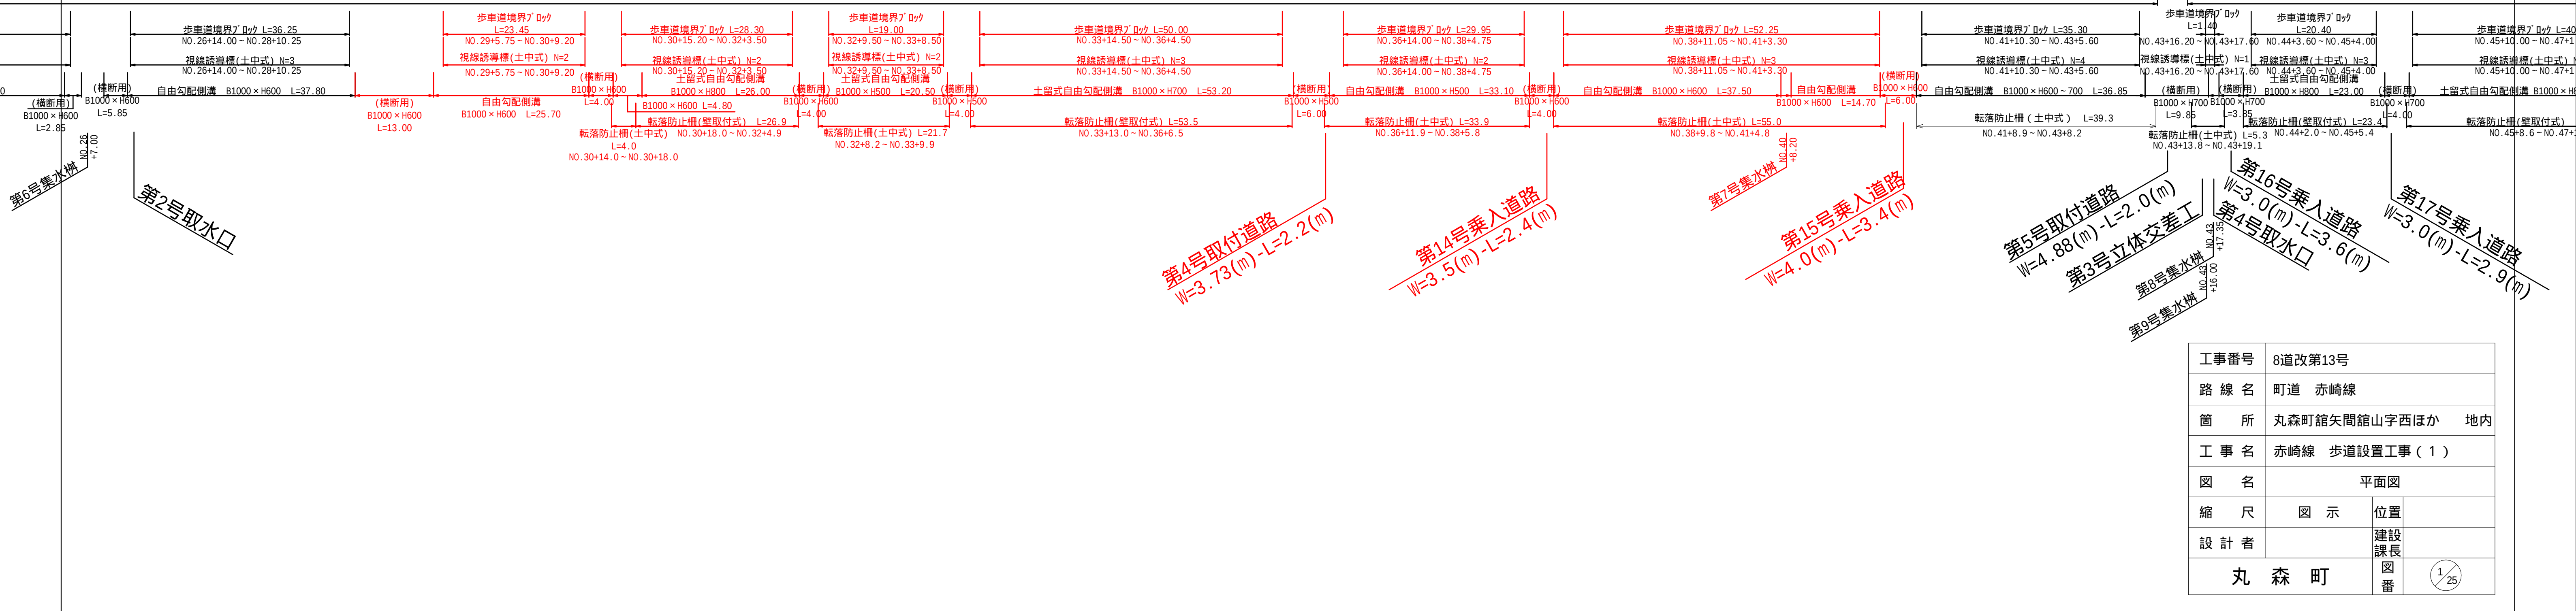



8道改第13号 赤崎線 歩道設置工事（1）

施工延長 L=257.4m（No.28+11.50～No.41+8.90） 幅員 車道部W=5.50（6.50）m 歩道部W=2.50m

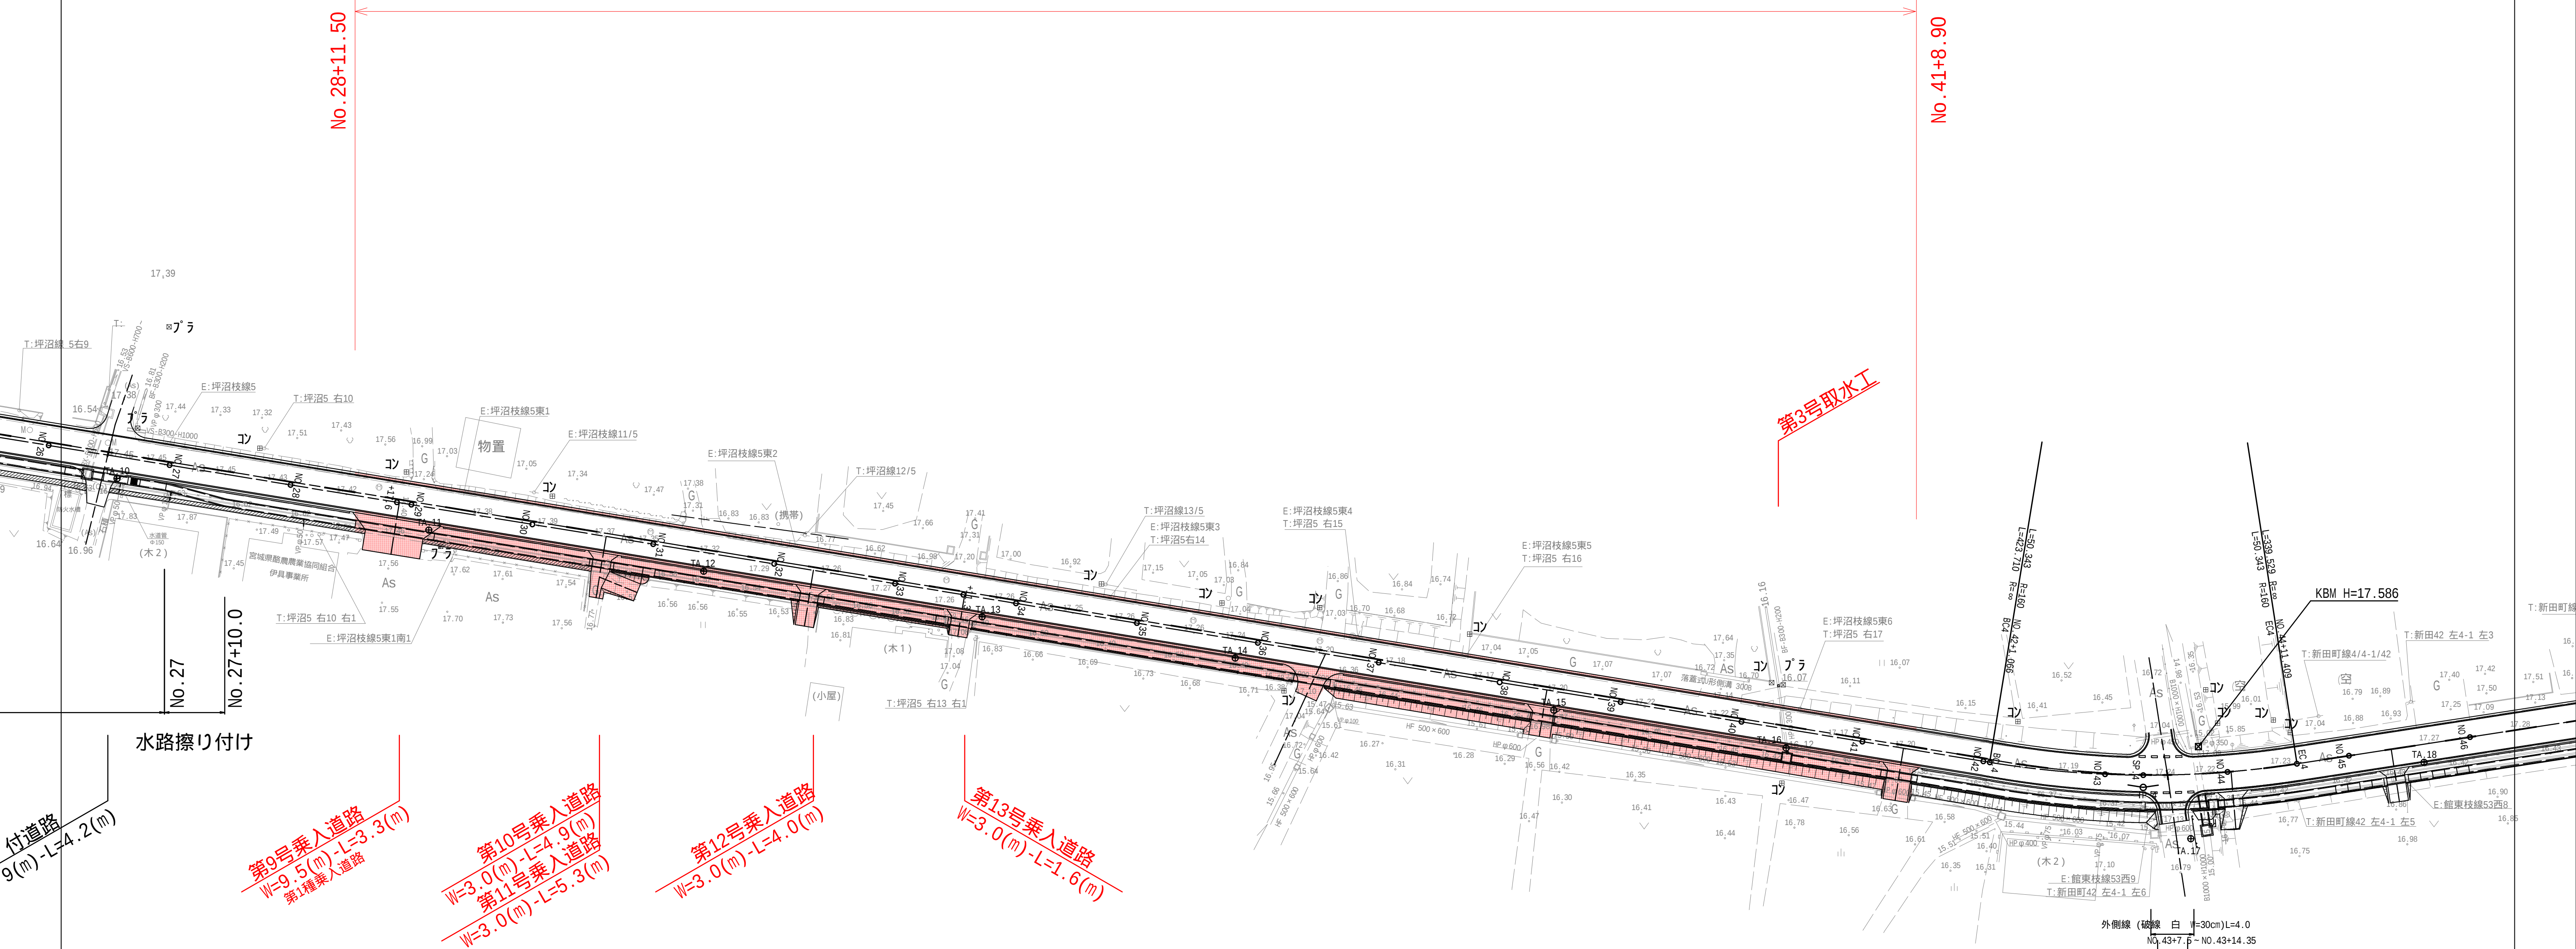

8道改第13号 赤崎線 歩道設置工事（1）


施工延長 L=257.4m（No.28+11.50～No.41+8.90） 幅員 車道部W=5.50（6.50）m 歩道部W=2.50m

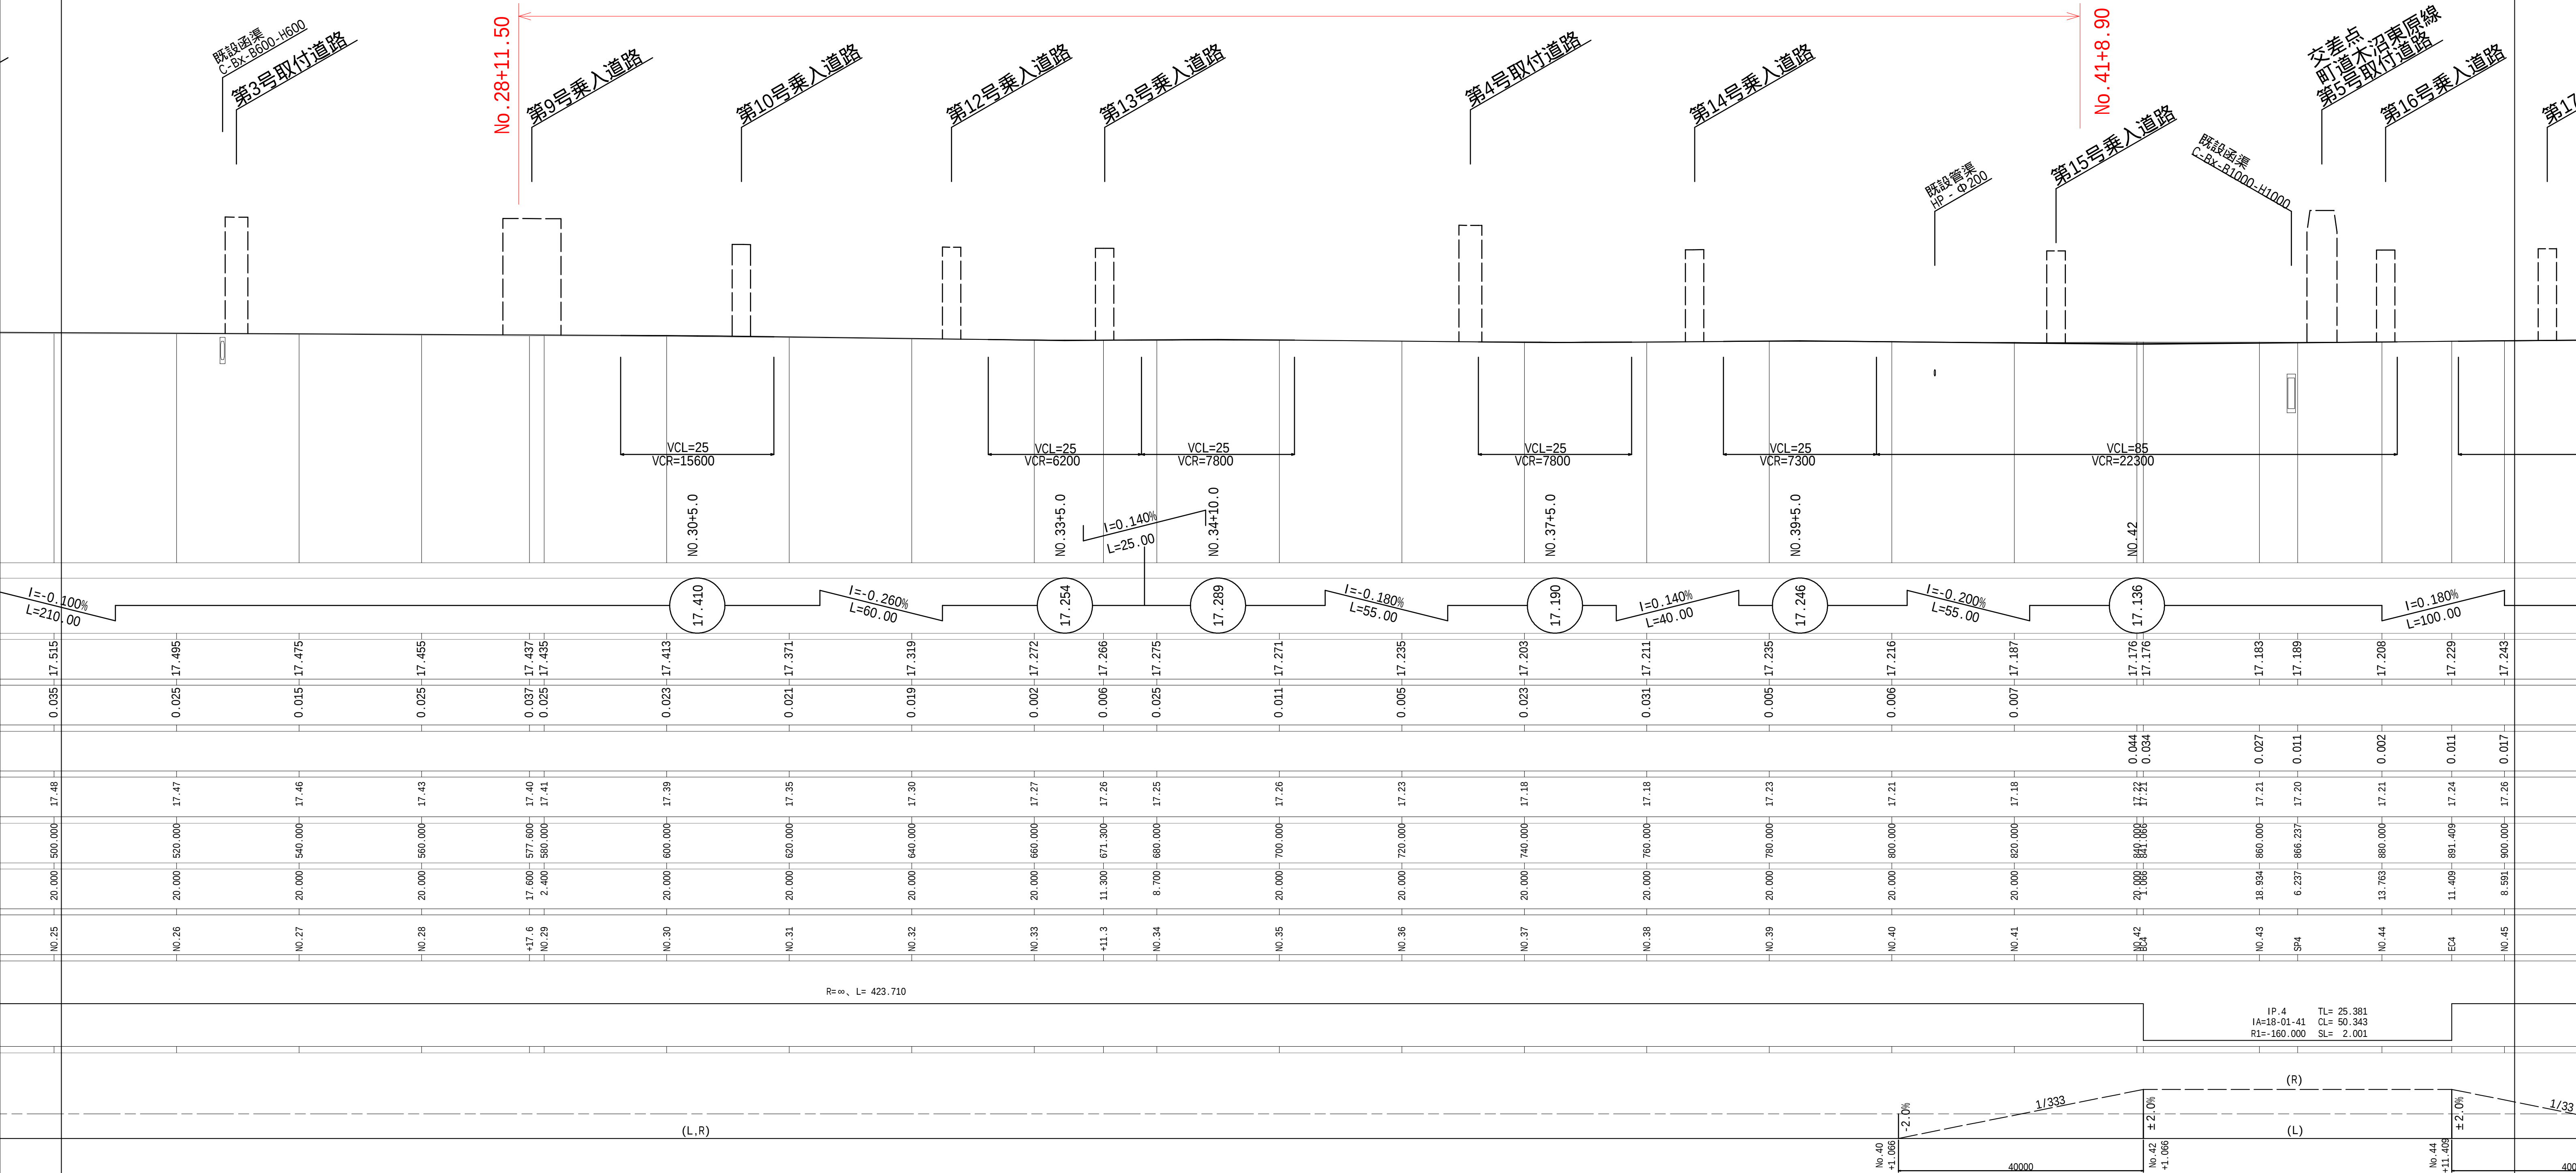

工事番号	8道改第13号		
路 線 名	町道 赤崎線		
箇 所	丸森町館矢間館山字西ほか		地内
工 事 名	赤崎線 歩道設置工事（ 1 ）		
図 名	縦断面図		
縮 尺	図 示	位置	
設 計 者		建設課長	
丸 森 町		図番	2 / 25

標準横断図 1/3


S=1:50

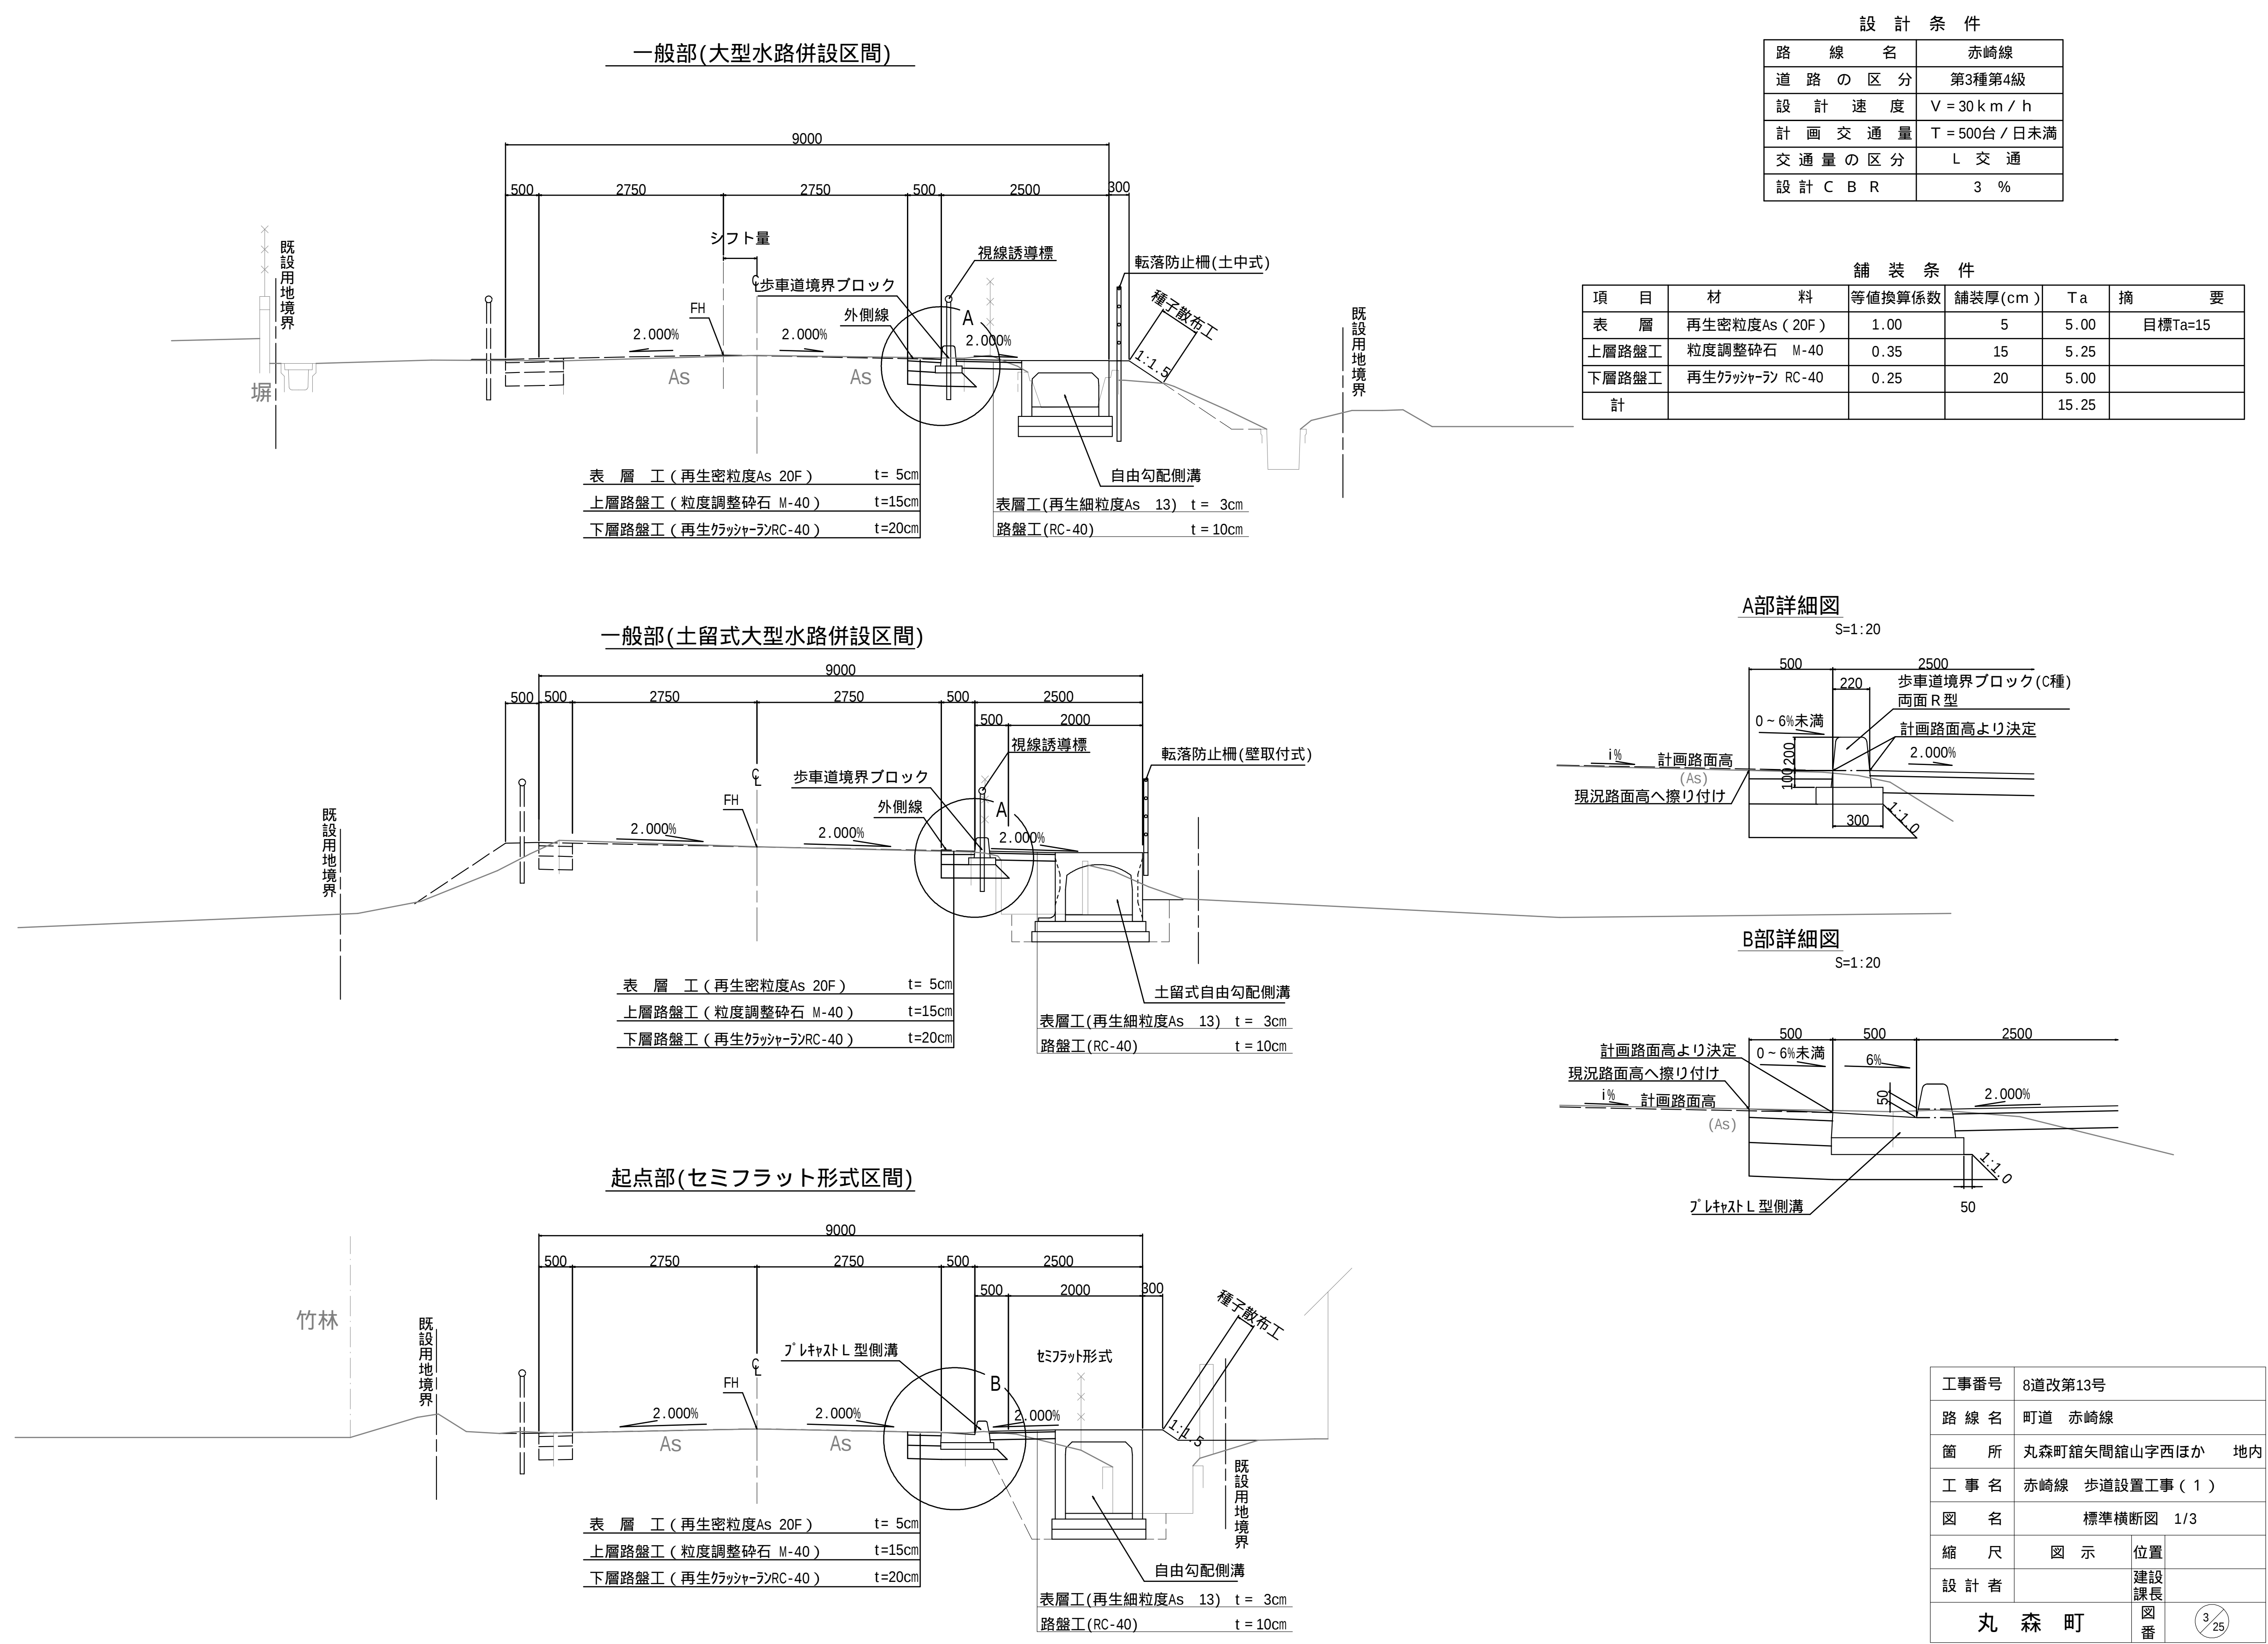


標準横断図 2/3

S=1:50


本線、水路シフト部(大型水路併設区間)

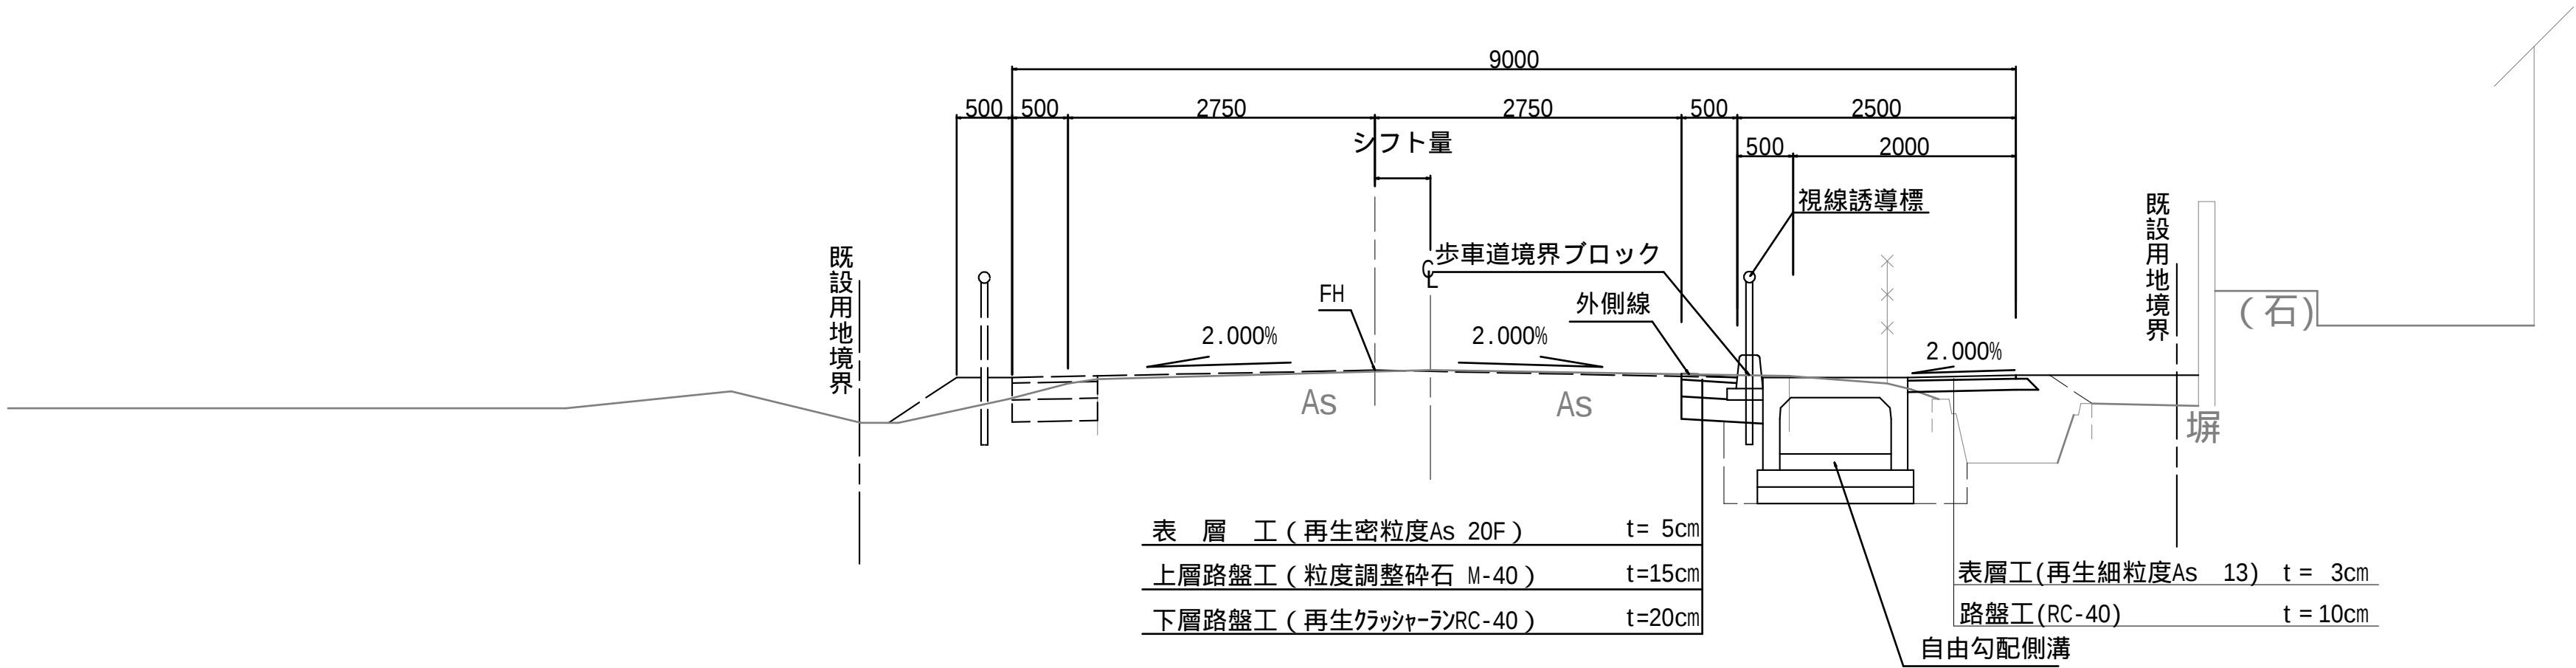

水路シフト部(大型水路併設区間)

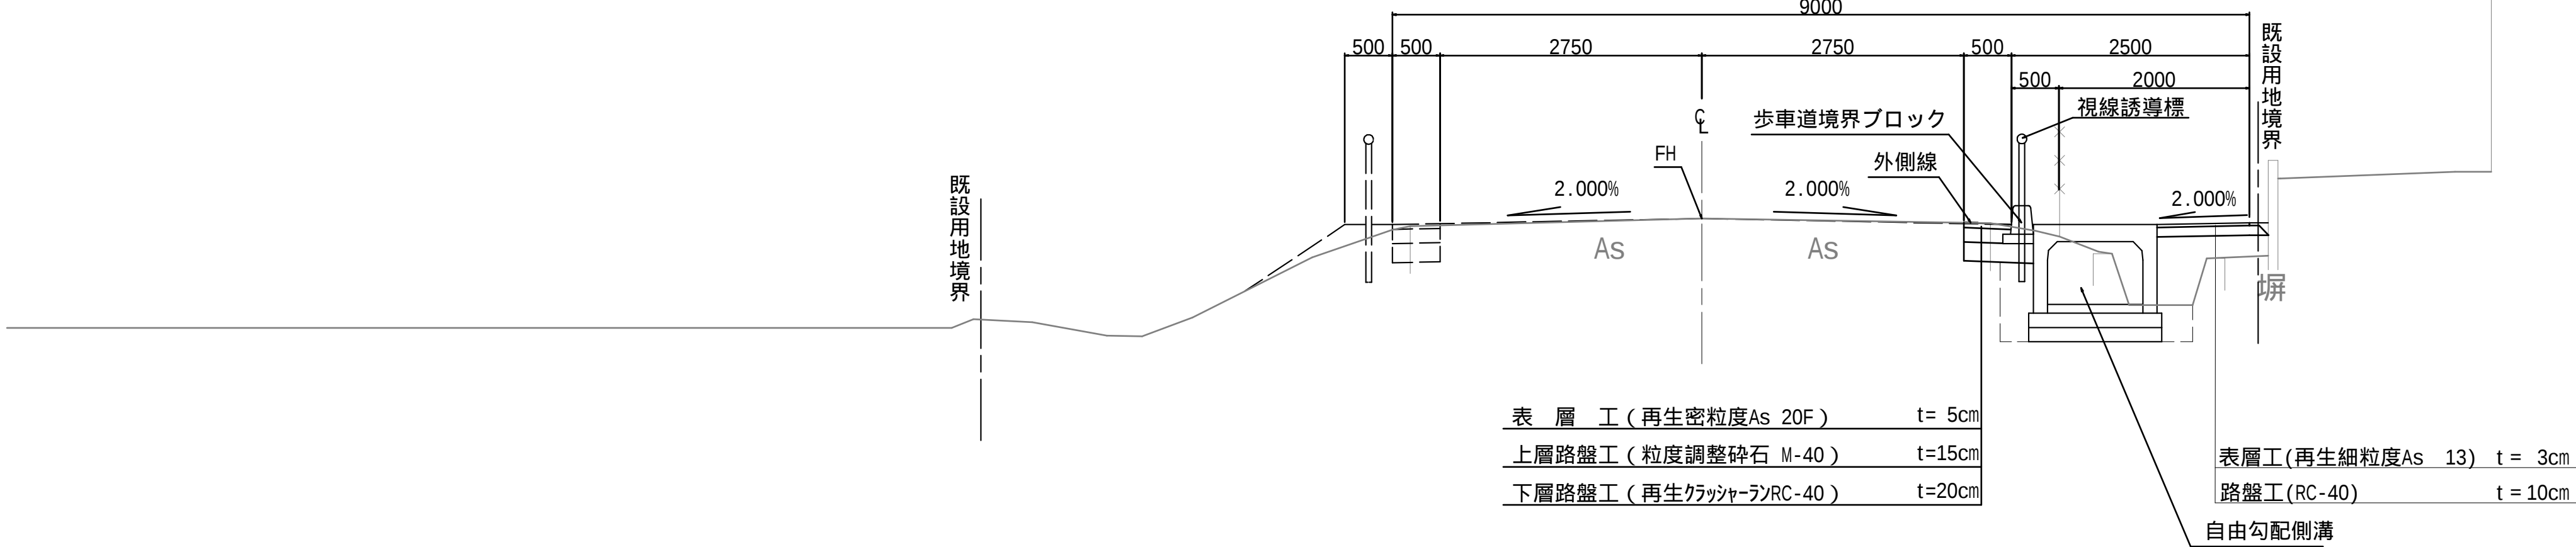

本線シフト部(大型水路併設区間)

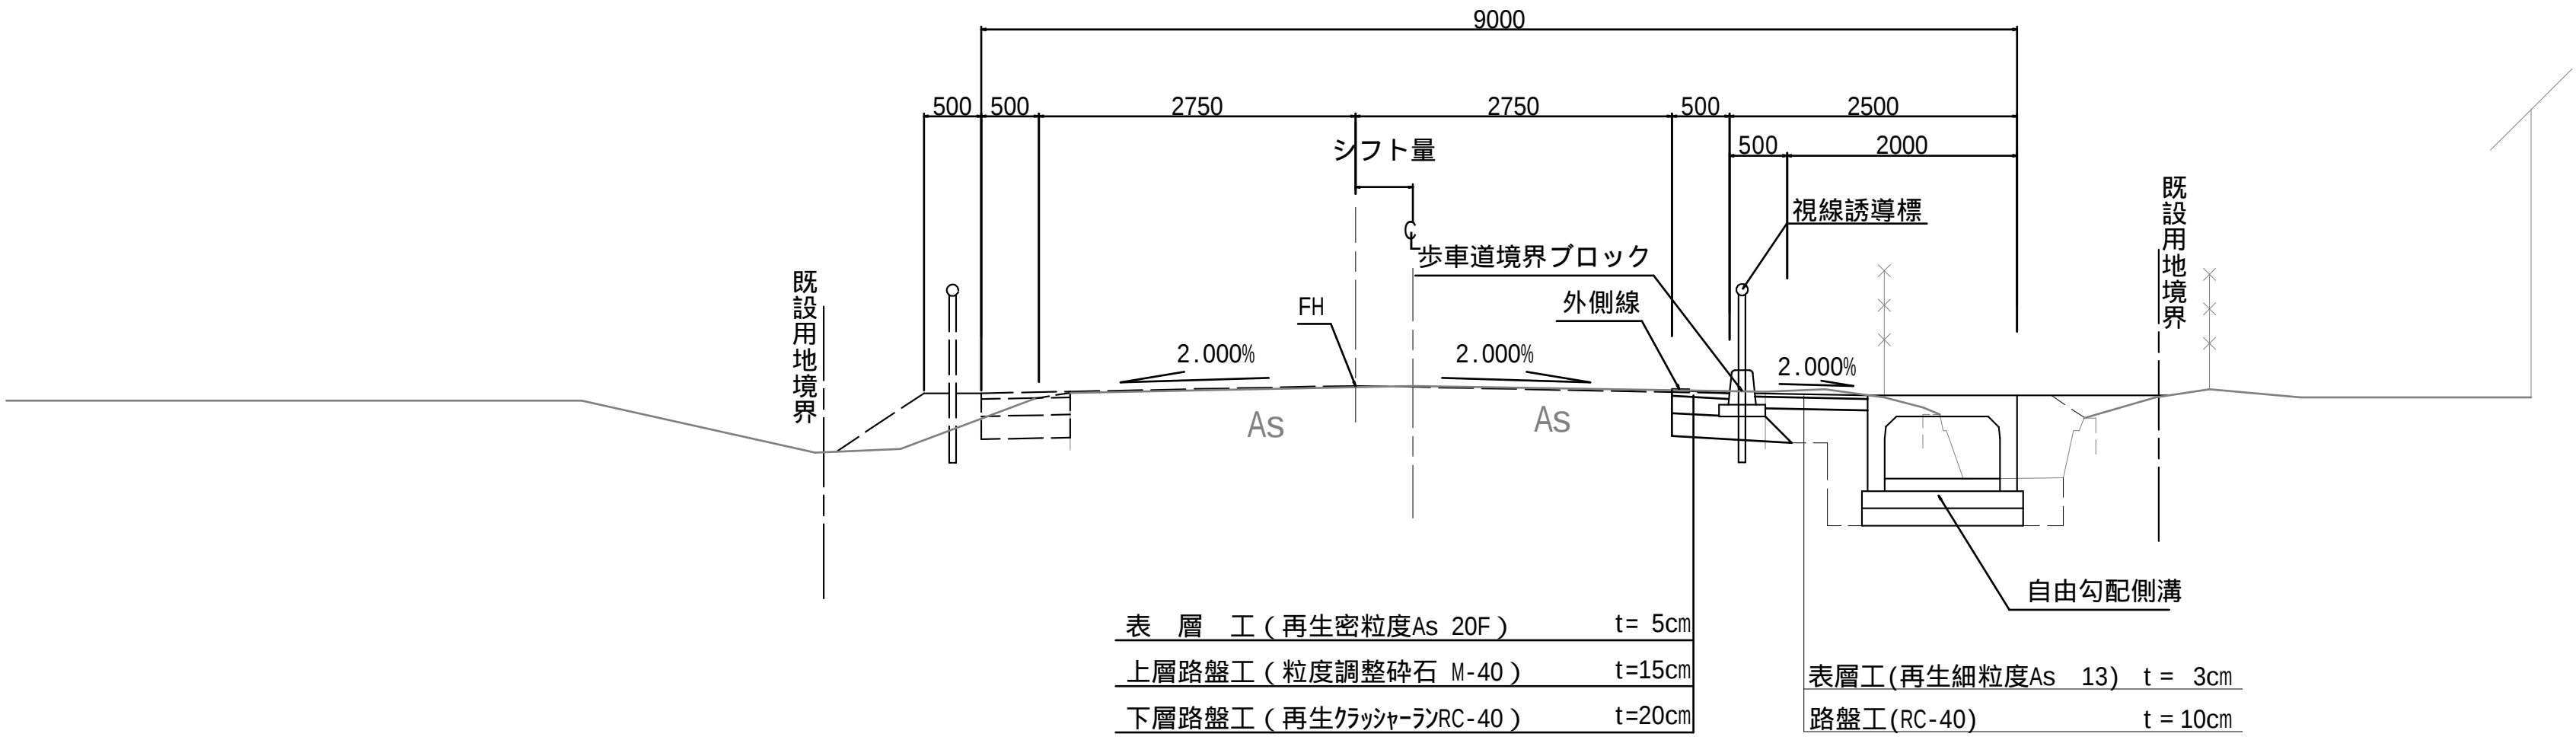


工事番号	8道改第13号		
路 線 名	町道 赤崎線		
箇 所	丸森町館矢間館山字西ほか		地内
工 事 名	赤崎線 歩道設置工事（１）		
図 名	標準横断図 2/3		
縮 尺	図 示	位置	
設 計 者		建設課長	
丸 森 町		図番	4/25


標準横断図 3/3

S=1:50


本線シフト部

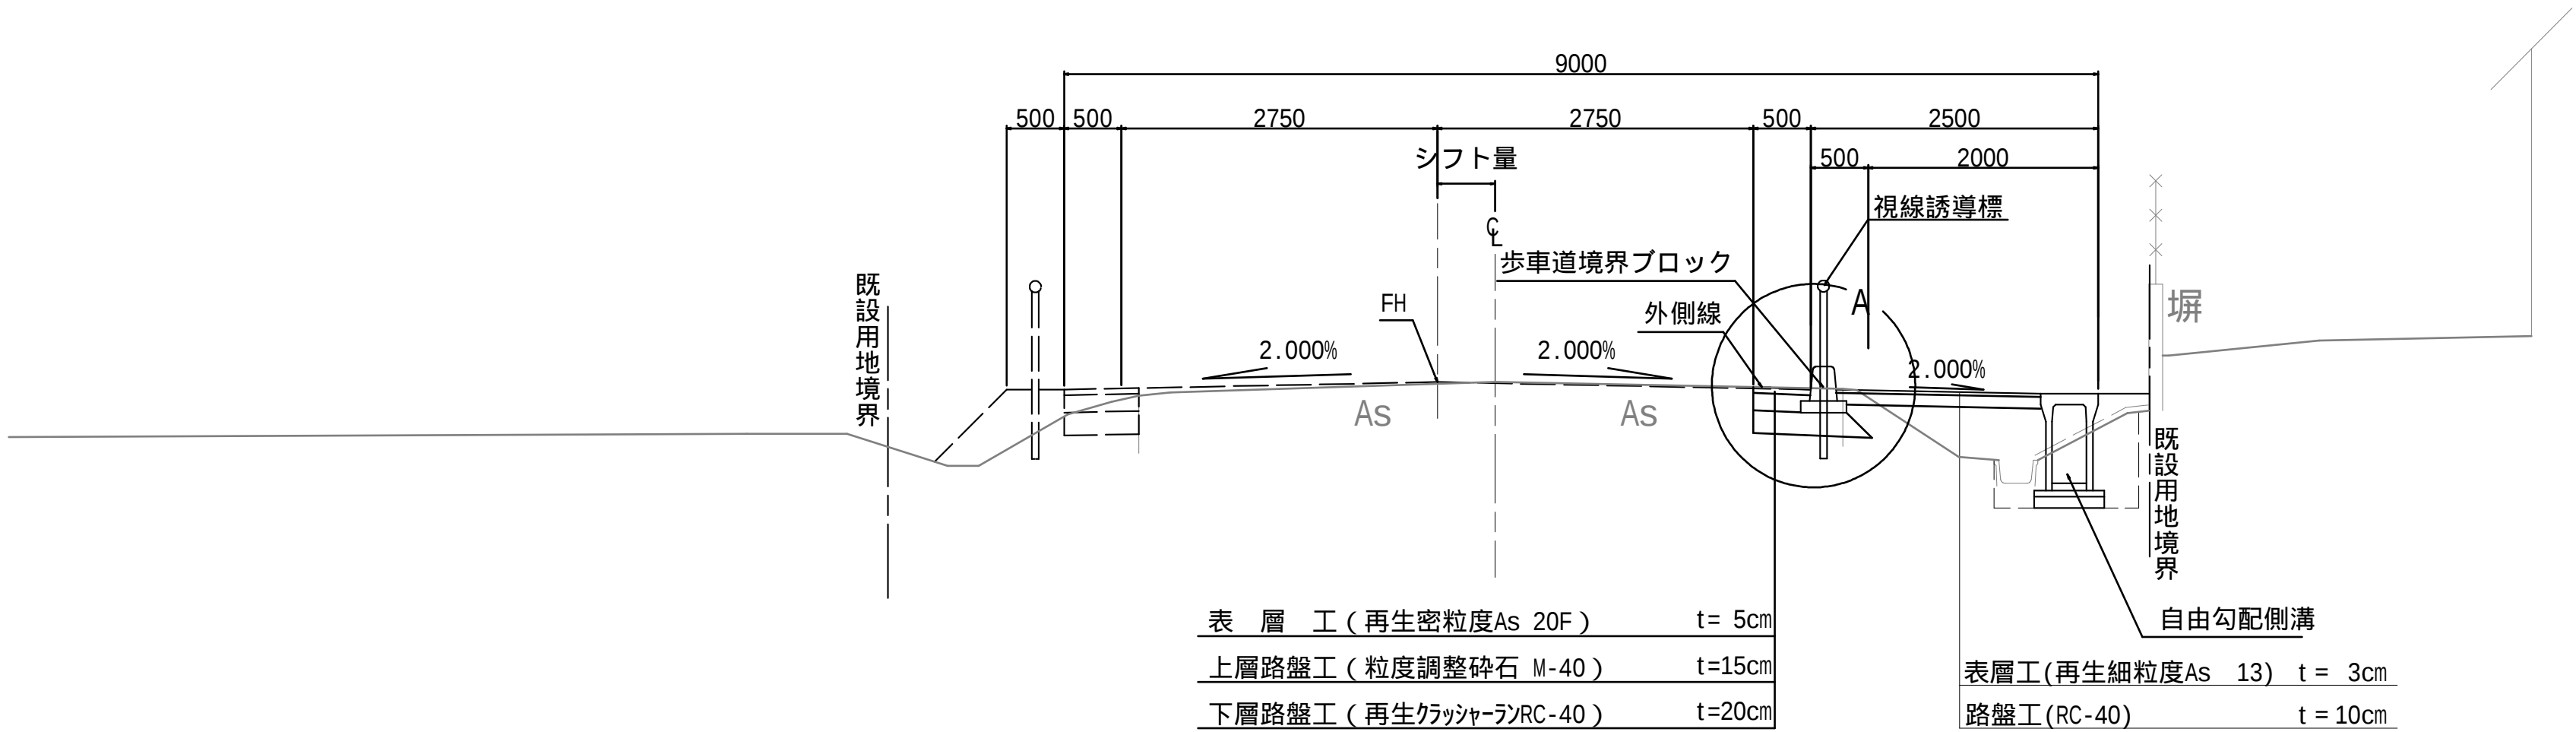


一般部

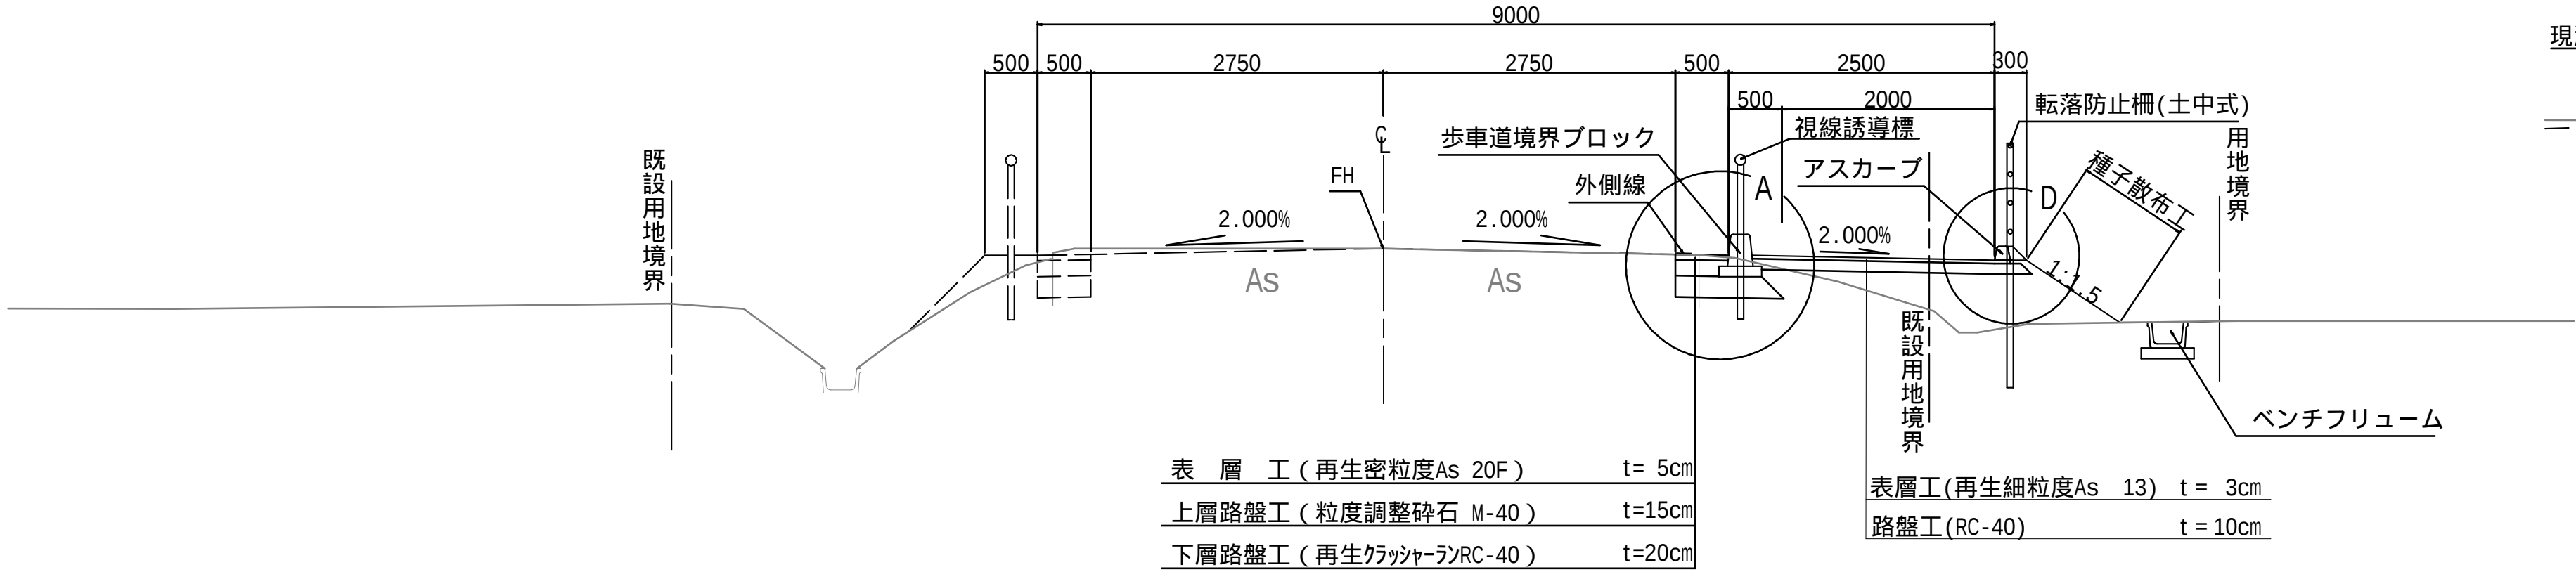


方勾配部

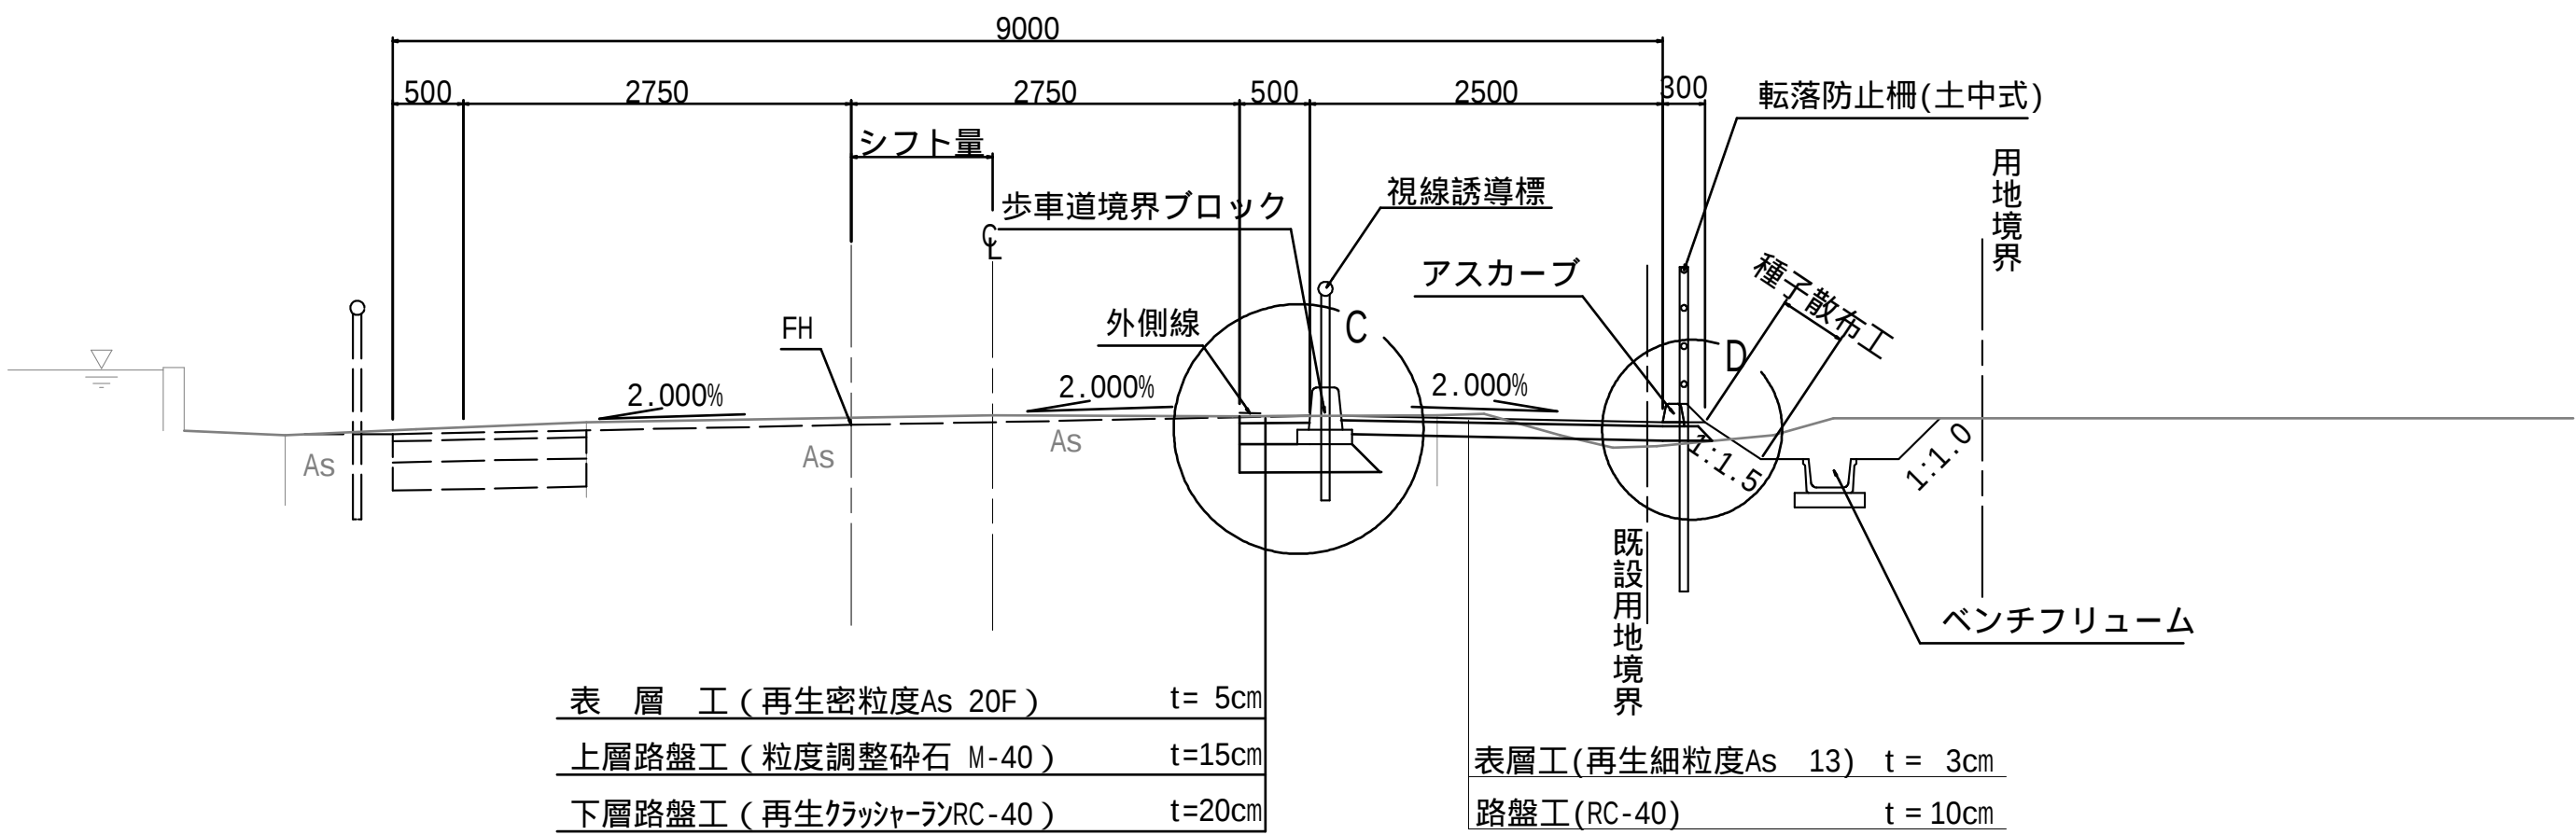


A部詳細図

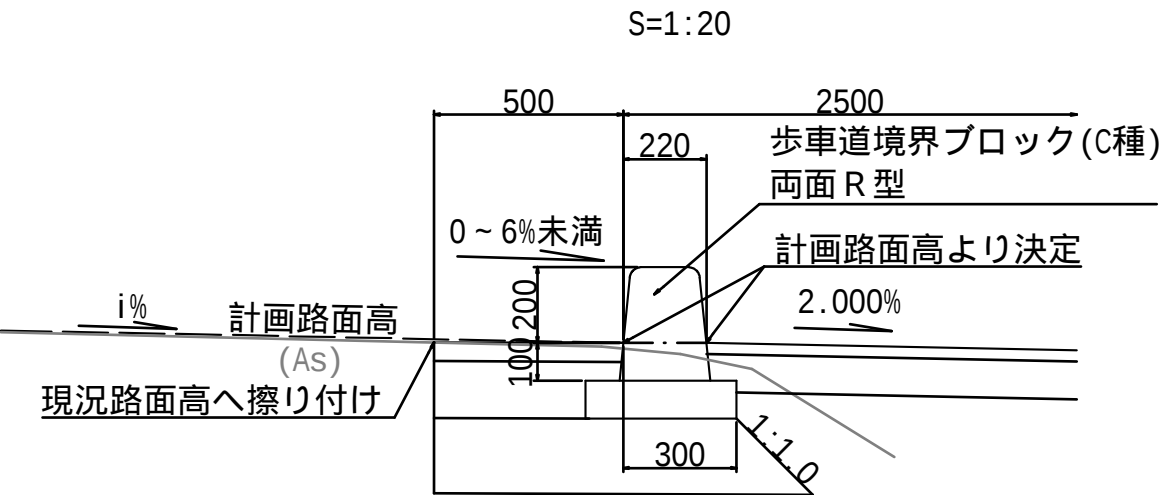

C部詳細図

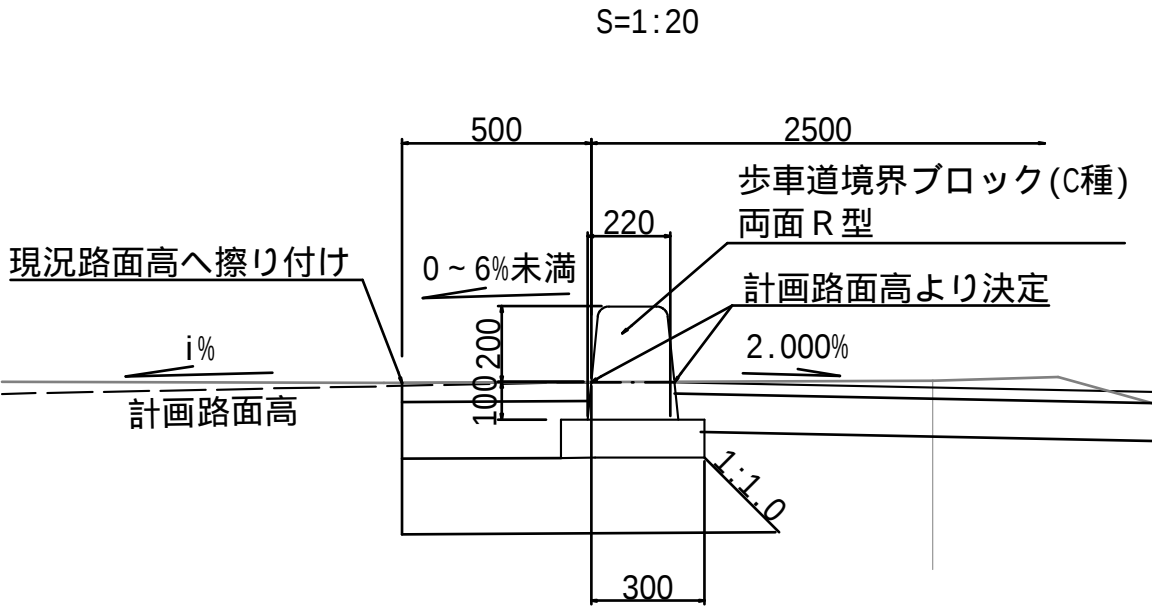


D部詳細図

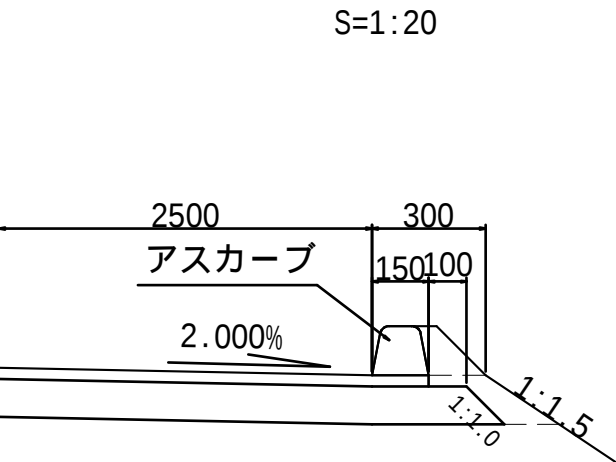

工事番号	8道改第13号		
路線名	町道 赤崎線		
箇所	丸森町館矢間館山字西ほか	地内	
工事名	赤崎線 歩道設置工事 (1)		
図名	標準横断図 3/3		
縮尺	図示	位置	
設計者		建設課長	
丸森町		図番	5/25


横断図 1/6
S=1:100

DL=10.00

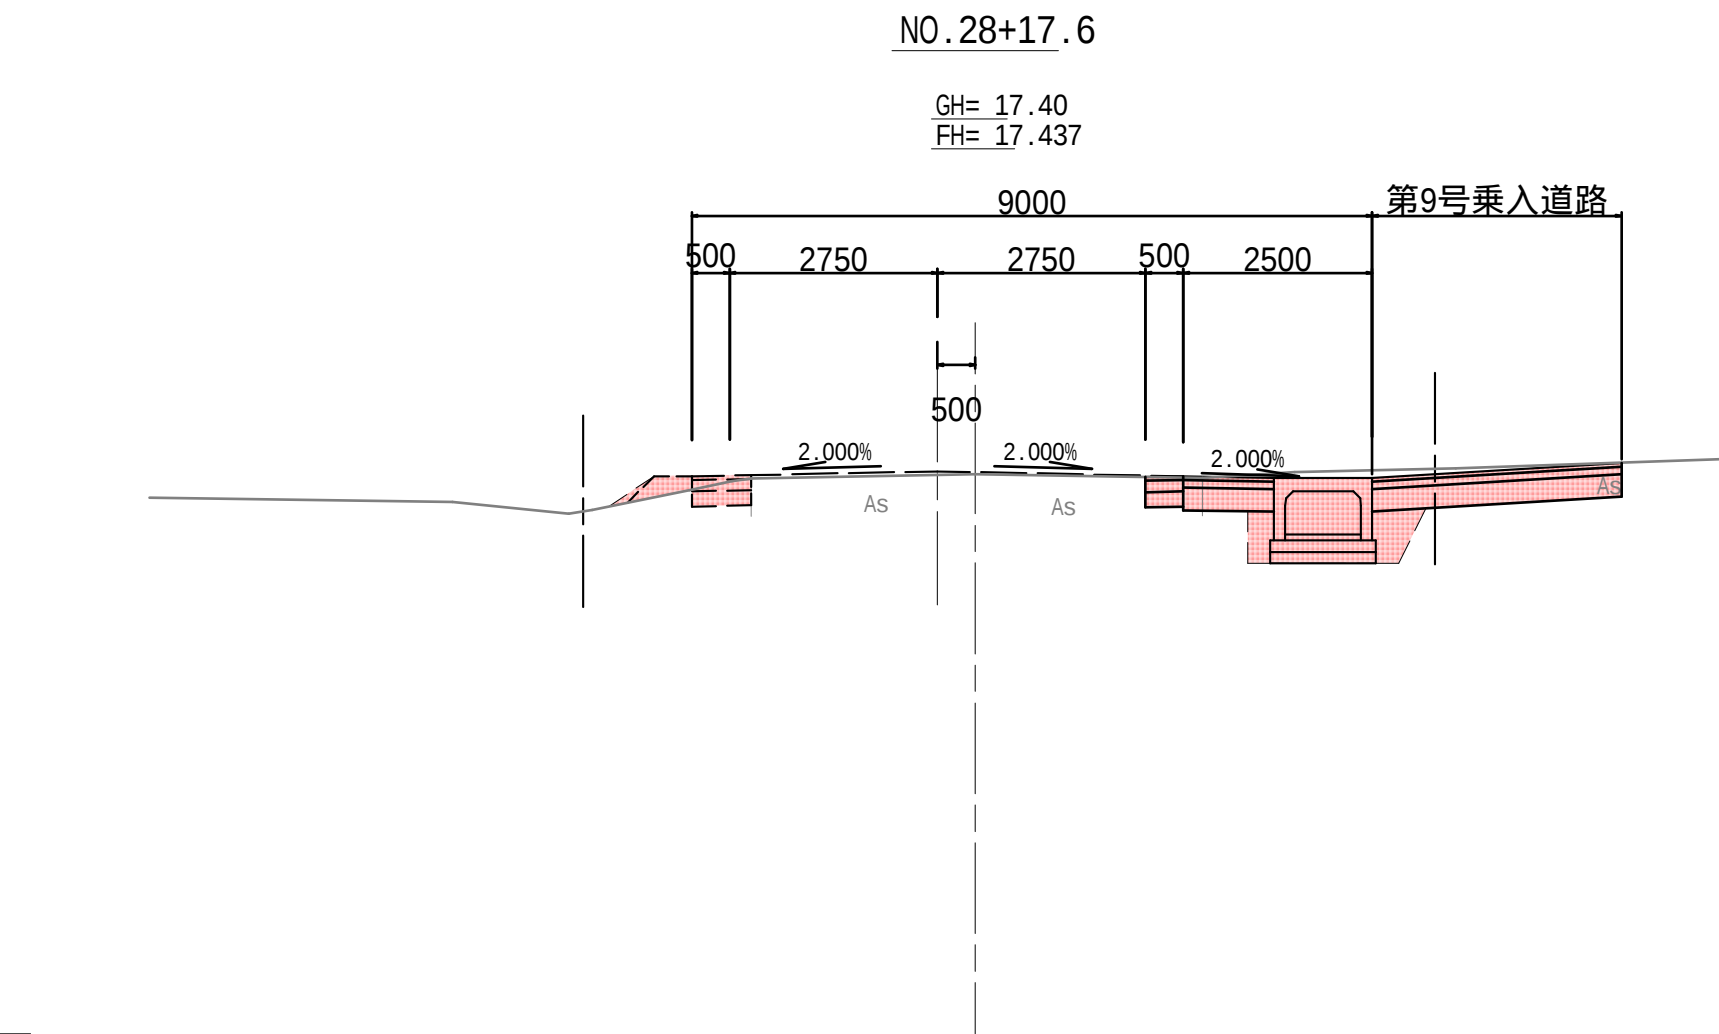


No.28+17.6							
土 工							
項目	土質	施工幅	数量	項目	土質	施工幅	数量
掘削	土砂	W<5.0	3.1	盛土	路体	W<2.5	-
					歩道	W<2.5	-
					路肩	W<2.5	-
床堀	土砂	h 5.0	1.5	埋戻	C		-
					D		0.6
盛土	右：機械仕上		-	盛土	種子散布工：右		-
法面				法面			
仕上げ							
舗装工							
施工箇所	項目	数量	施工箇所	項目	数量		
車道	表 層	0.50	歩道	表 層	1.20		
	上層路盤	0.50		路 盤	1.20		
	下層路盤	0.50					

DL=10.00

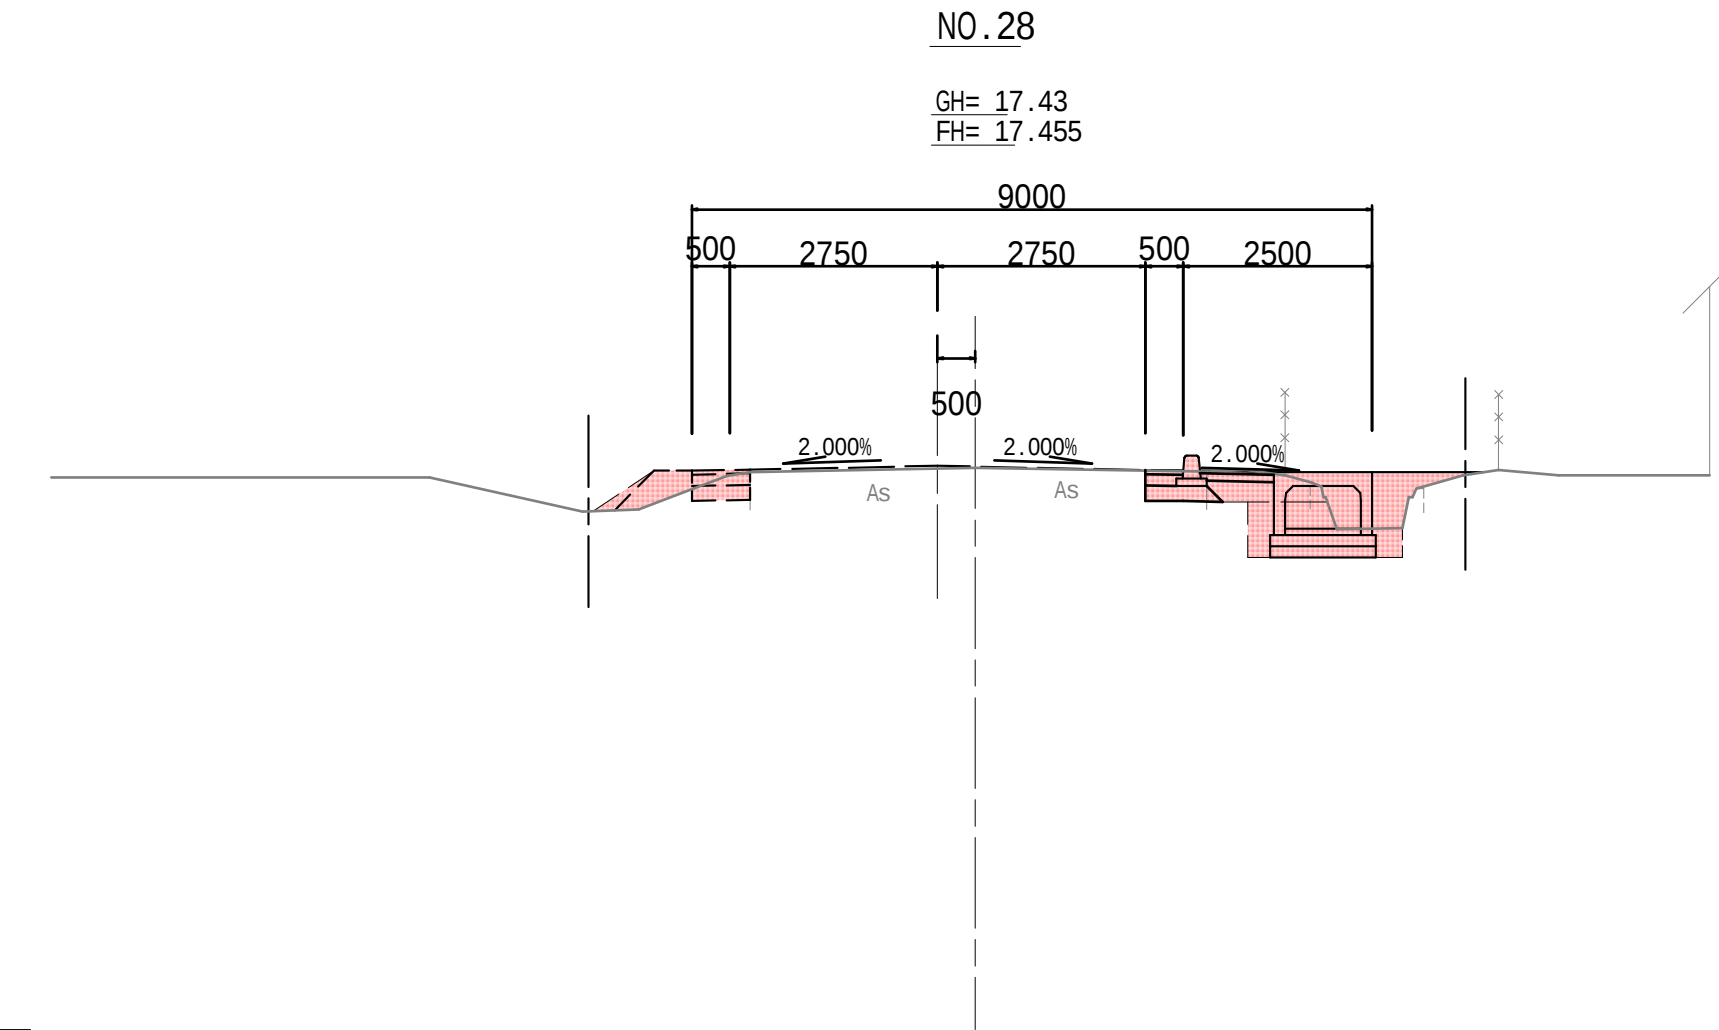

No.28							
土 工							
項目	土質	施工幅	数量	項目	土質	施工幅	数量
掘削	土砂	W<5.0	0.9	盛土	路体	W<2.5	0.5
					歩道	W<2.5	0.2
					路肩	W<2.5	-
床堀	土砂	h 5.0	1.2	埋戻	C		-
					D		0.4
盛土	右：機械仕上		-	盛土	種子散布工：右		-
法面				法面			
仕上げ							
舗装工							
施工箇所	項目	数量	施工箇所	項目	数量		
車道	表 層	0.50	歩道	表 層	0.98		
	上層路盤	0.50		路 盤	0.98		
	下層路盤	0.80					

DL=10.00



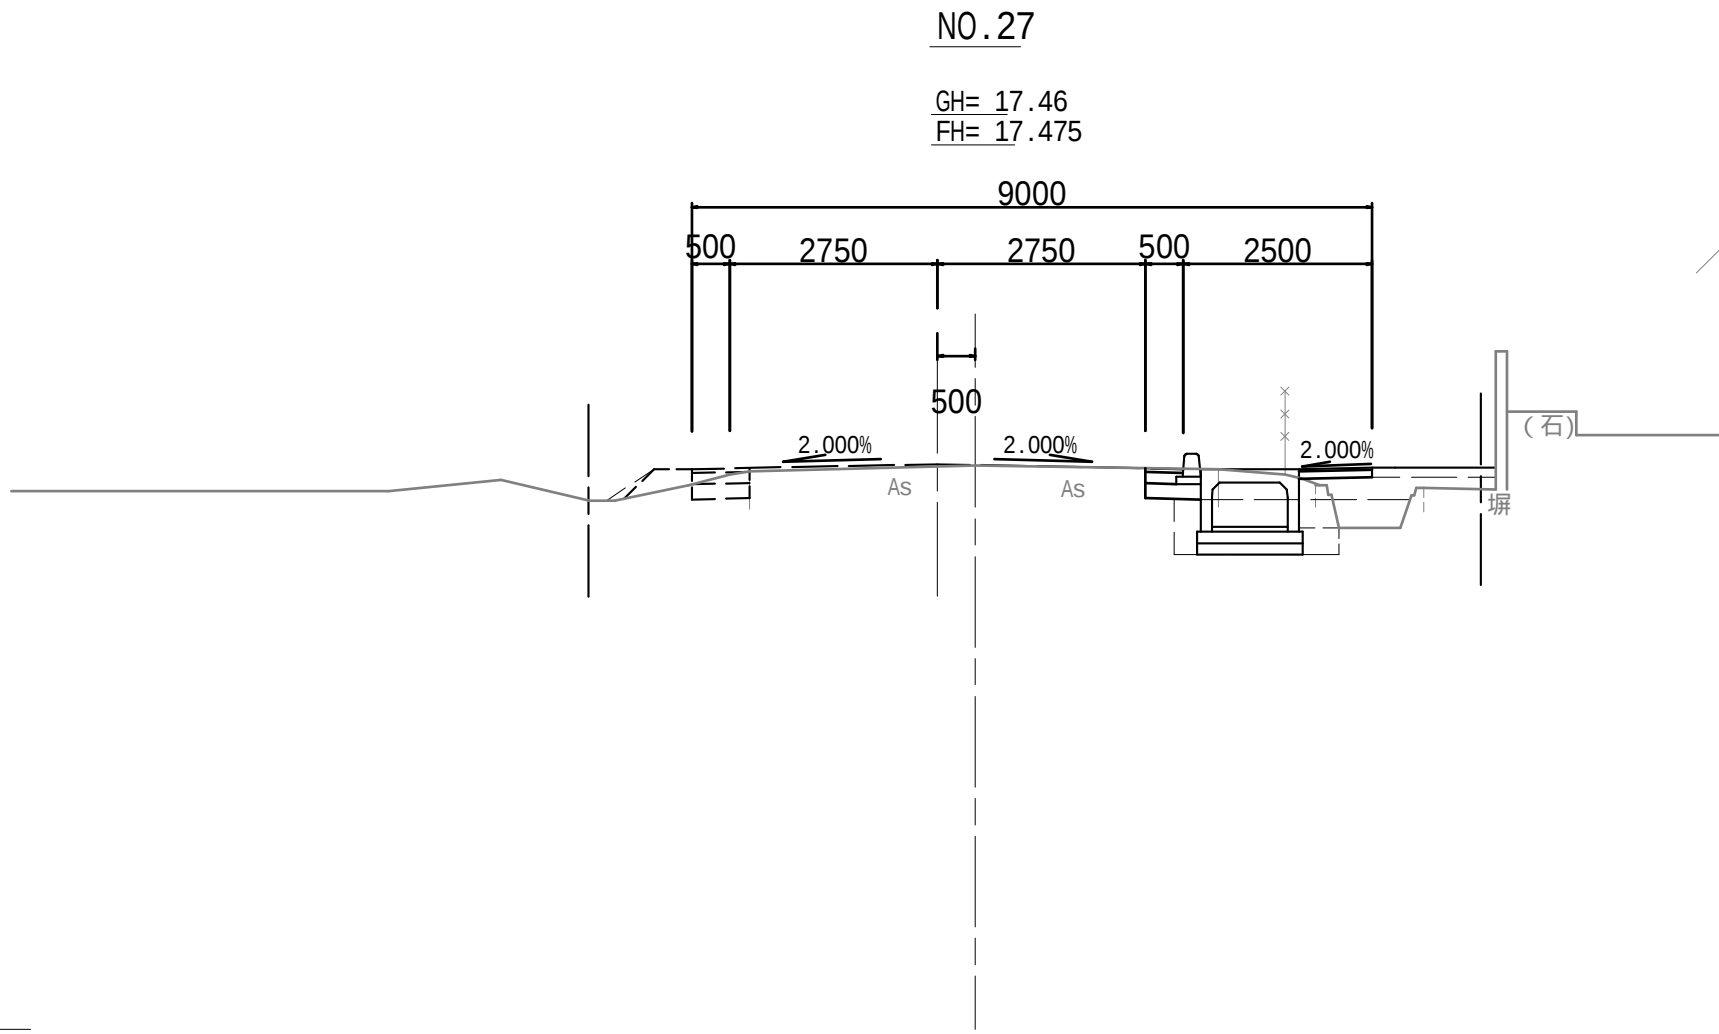


No.27							
土 工							
項目	土質	施工幅	数量	項目	土質	施工幅	数量
掘削	土砂	W<5.0	0.9	盛土	路体	W<2.5	0.5
					歩道	W<2.5	0.6
					路肩	W<2.5	0.2
床堀	土砂	h 5.0	1.6	埋戻	C		-
					D		0.4
盛土	右：機械仕上		-	盛土	種子散布工：右		-
法面				法面			
仕上げ							
舗装工							
施工箇所	項目	数量	施工箇所	項目	数量		
車道	表 層	0.50	歩道	表 層	0.97		
	上層路盤	0.50		路 盤	0.97		
	下層路盤	0.73					

工事番号	8道改第13号		
路 線 名	町道 赤崎線		
箇 所	丸森町舘矢間舘山字西ほか		地内
工 事 名	赤崎線 歩道設置工事（ 1 ）		
図 名	横断図 1/6		
縮 尺	図 示	位置	
設 計 者		建設課長	
丸 森 町		図 番	6 / 25

横断図 2/6


S=1:100

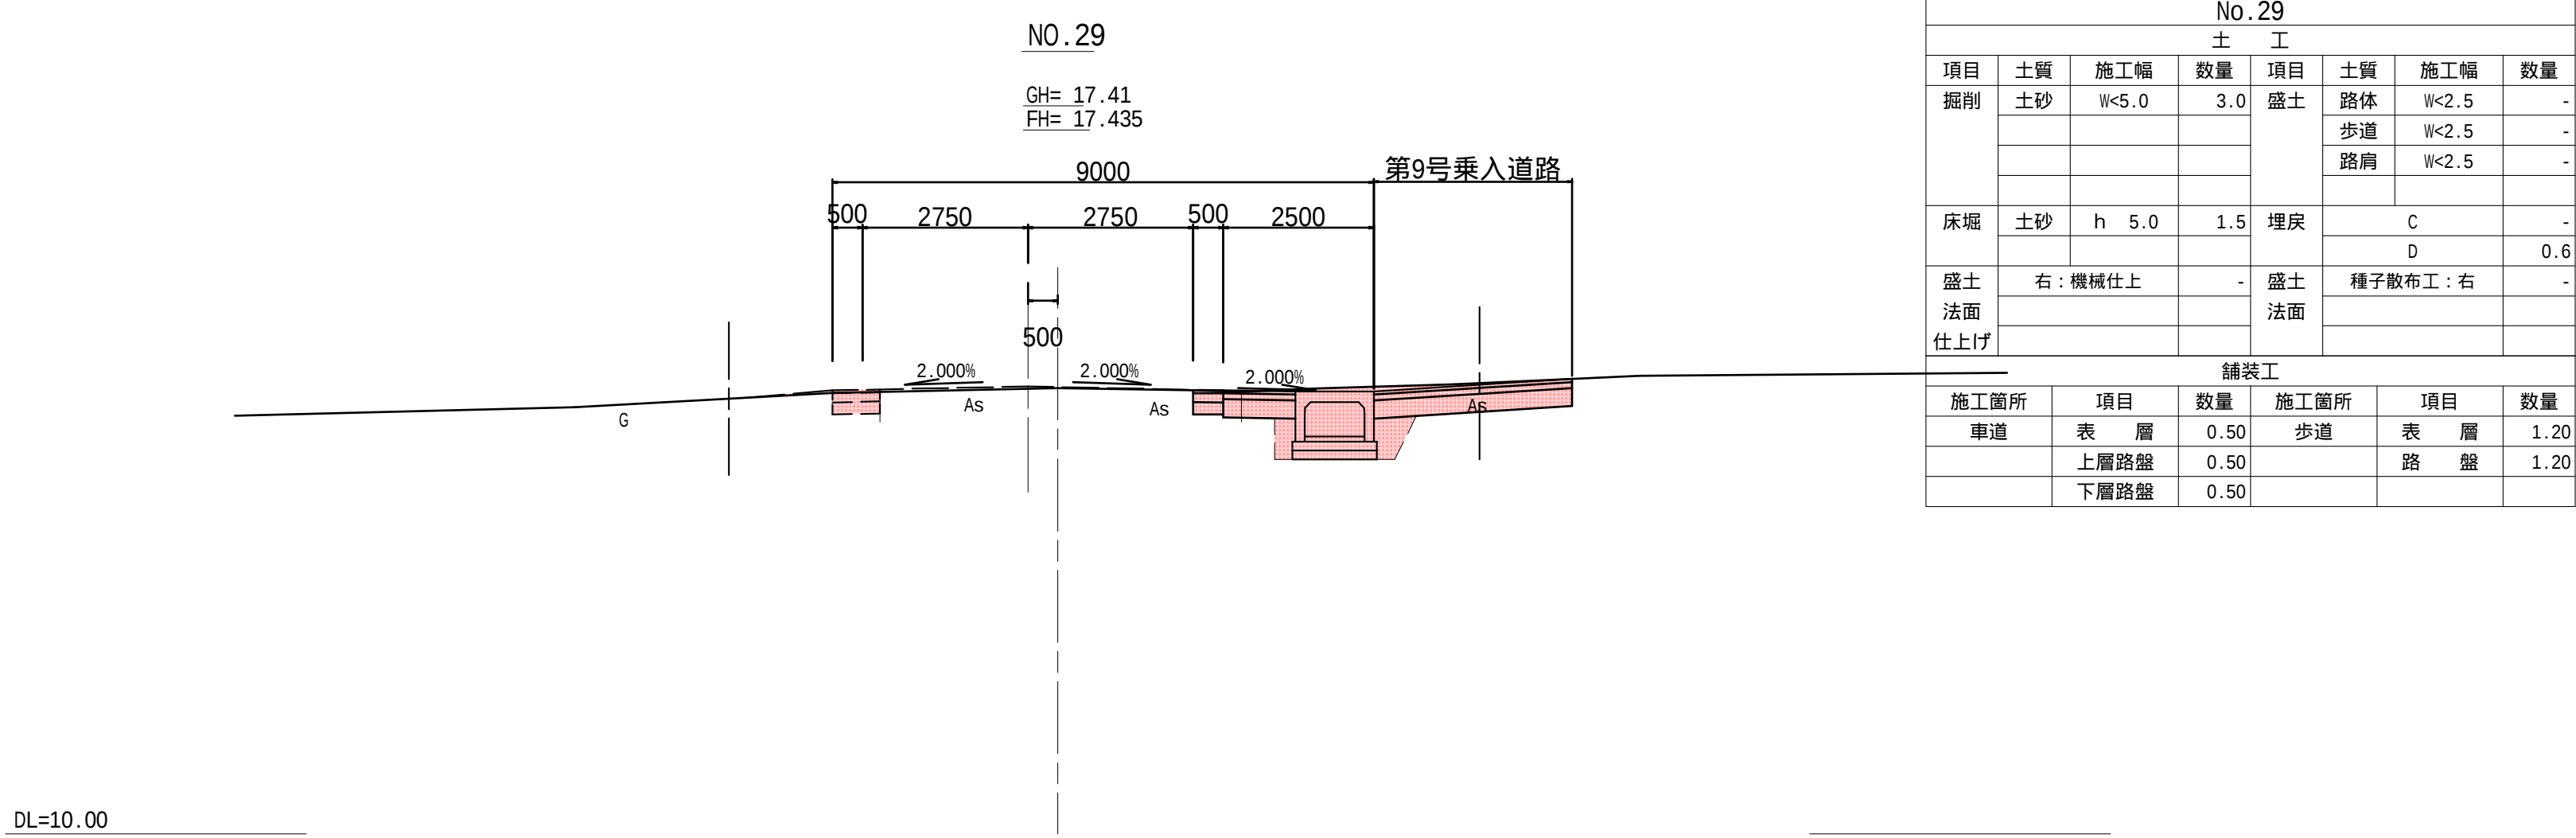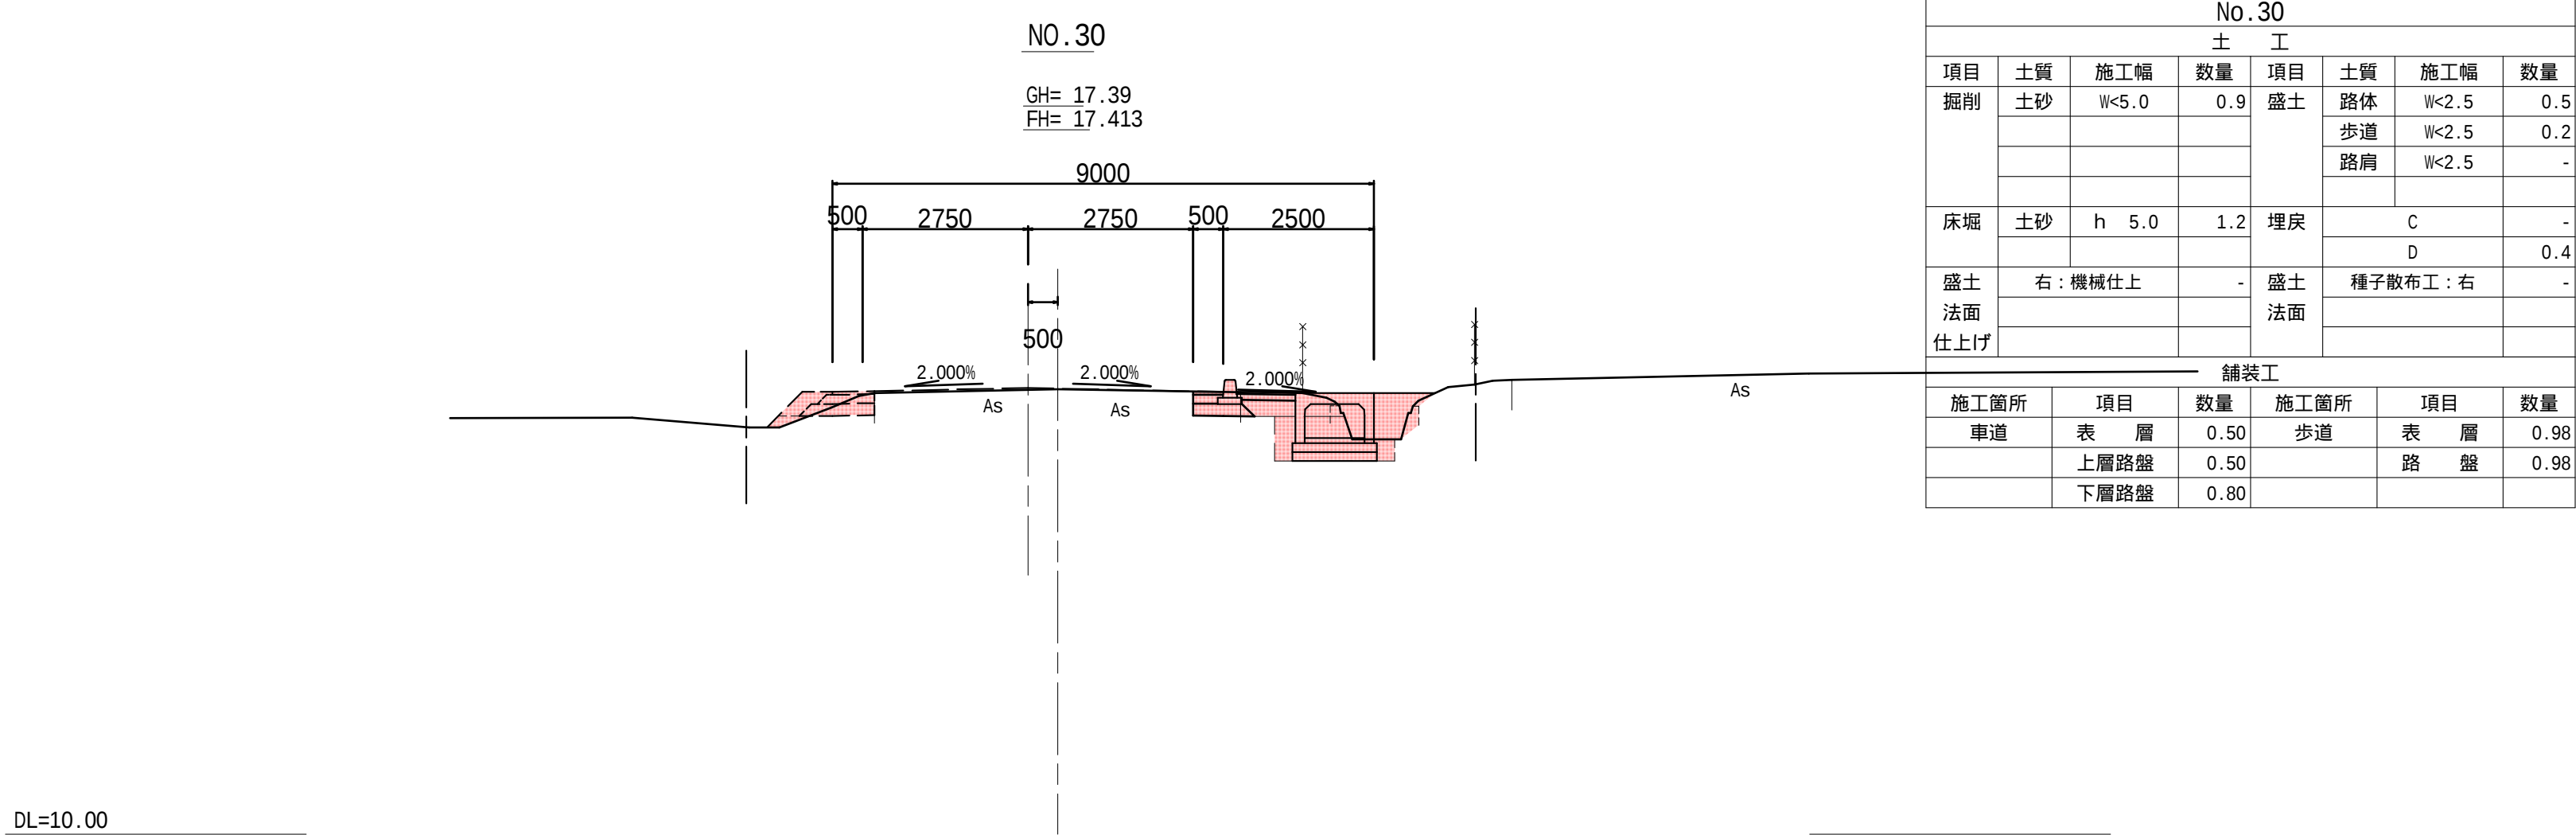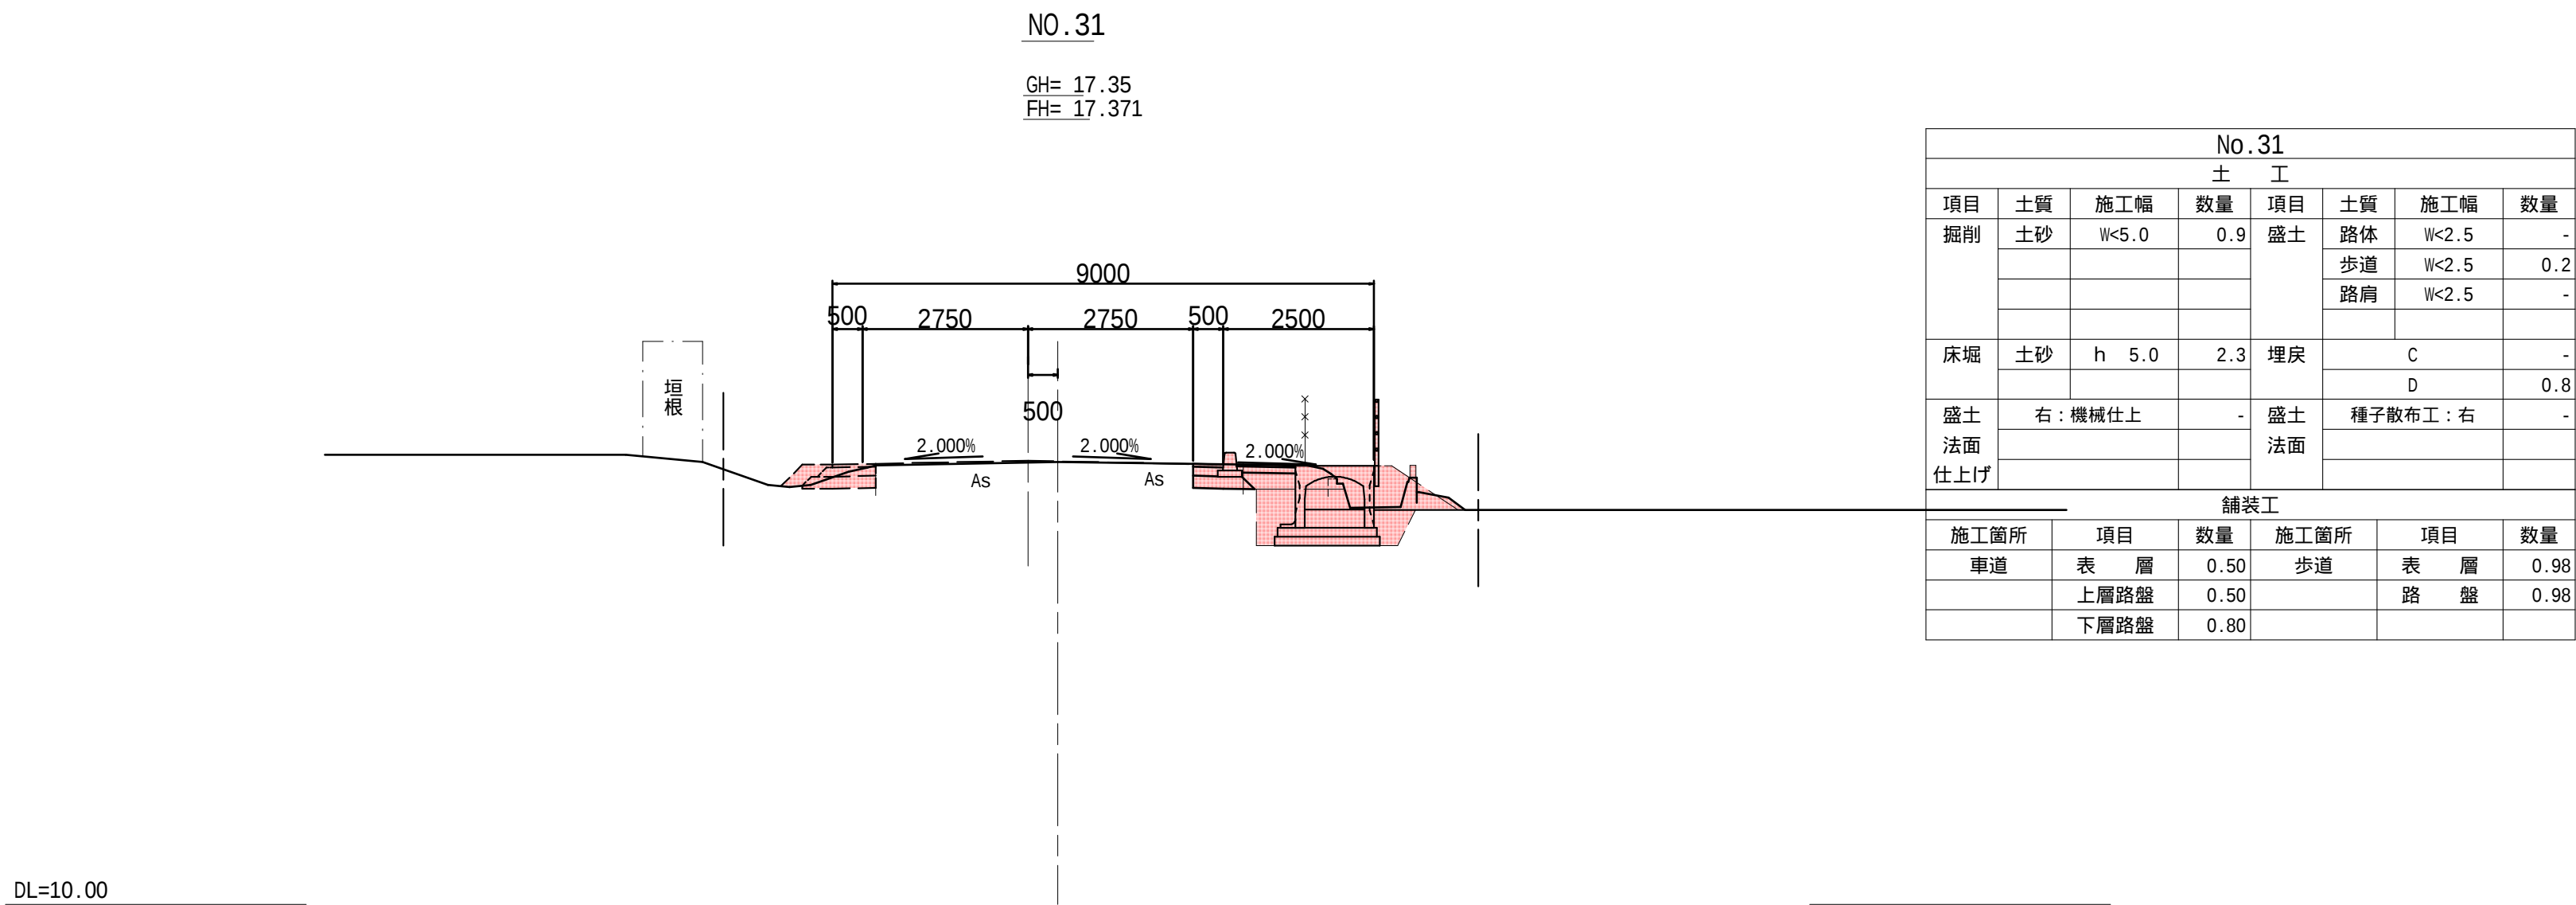


工事番号	8道改第13号		
路 線 名	町道 赤崎線		
箇 所	丸森町館矢間館山字西ほか		地内
工 事 名	赤崎線 歩道設置工事（ 1 ）		
図 名	横断図 2/6		
縮 尺	図 示	位置	
設 計 者		建設課長	
丸 森 町		図番	7 / 25

横断図 3/6


S=1:100

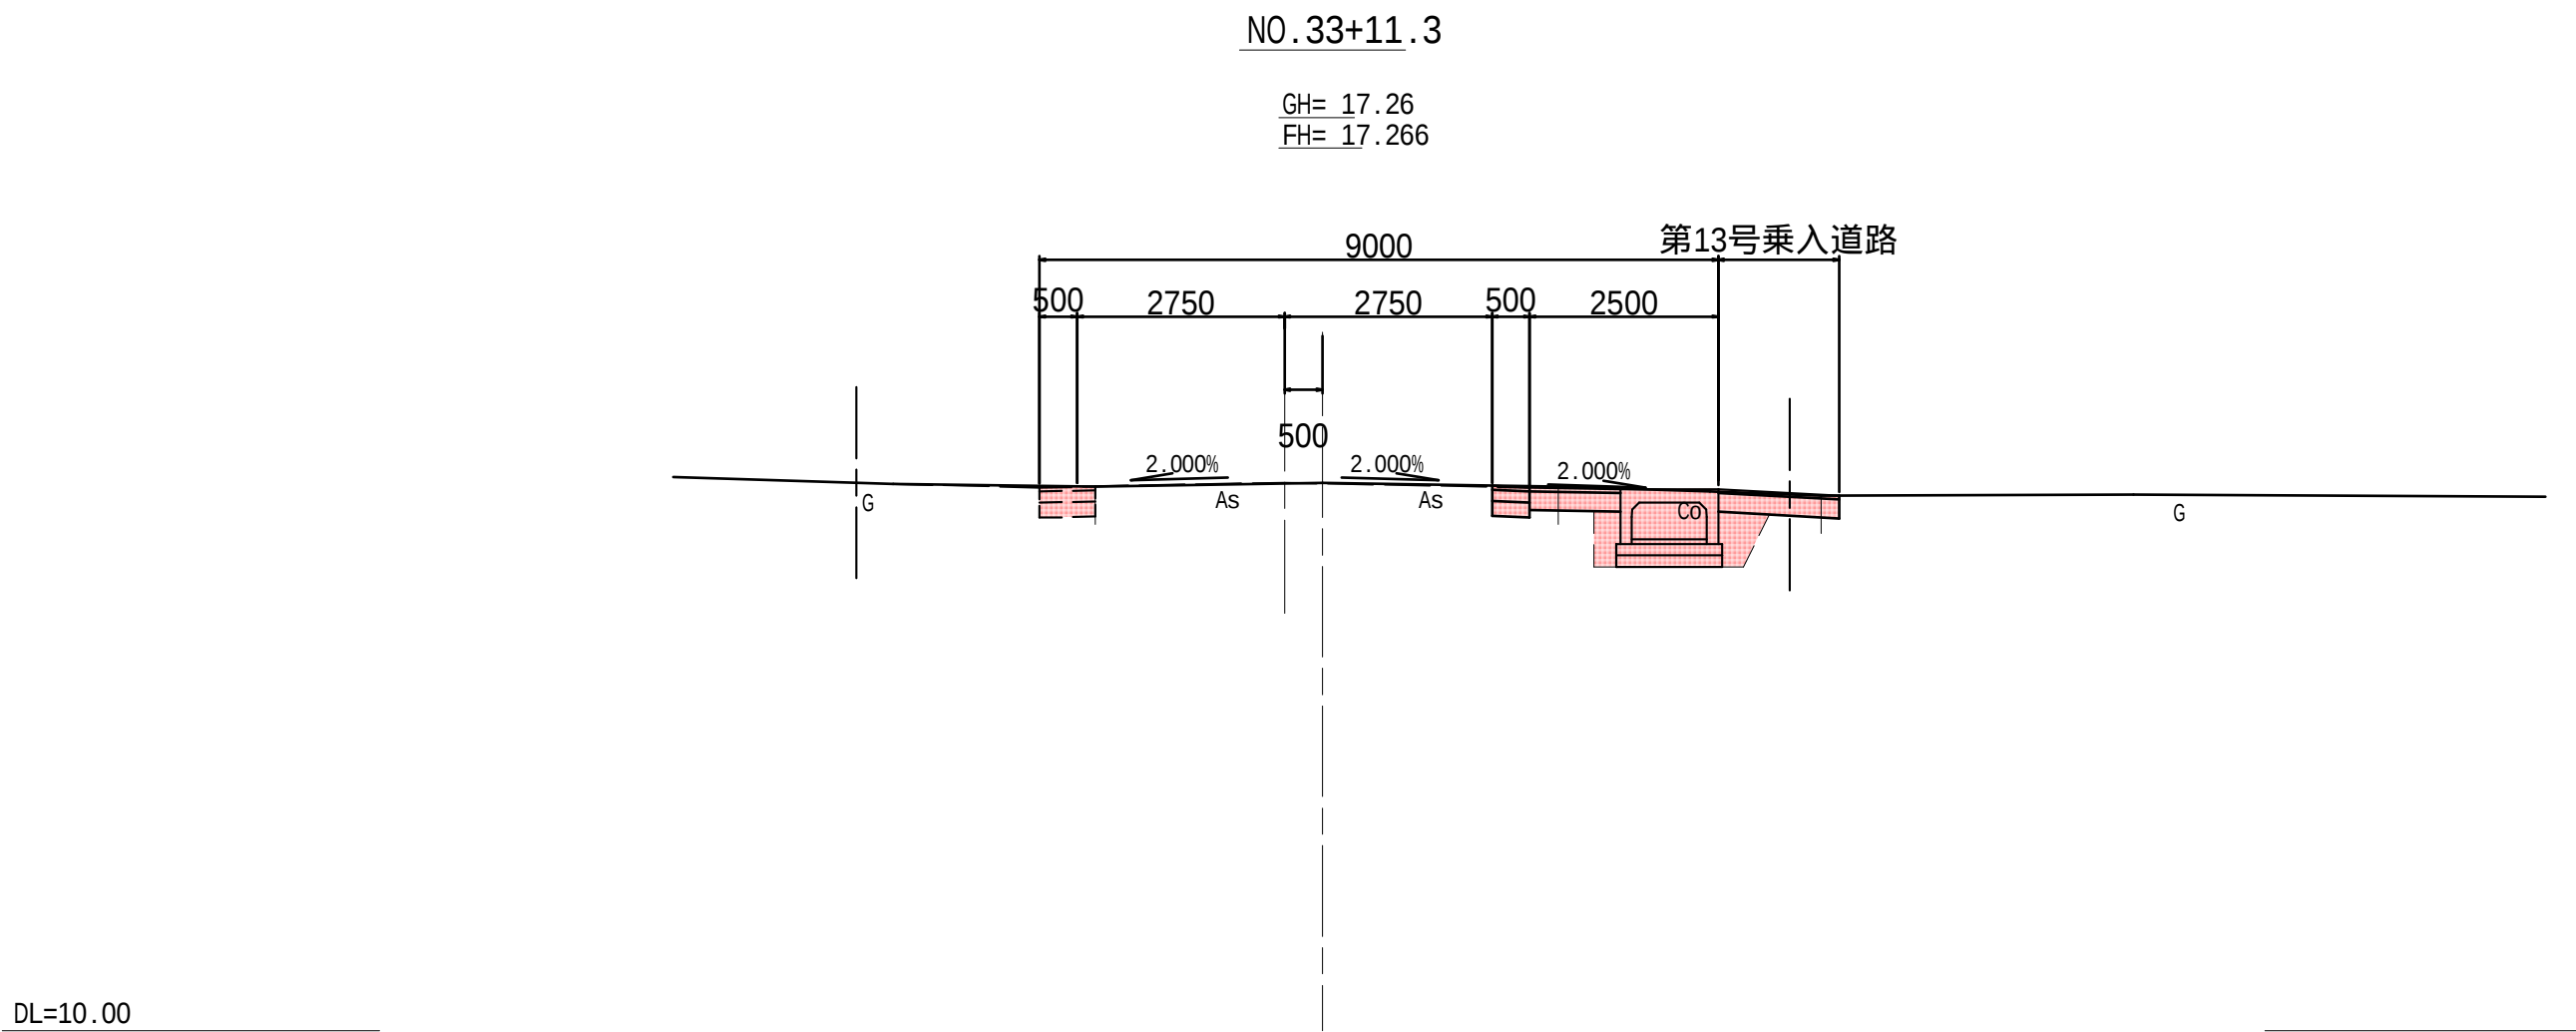

No.33+11.3							
土 工							
項目	土質	施工幅	数量	項目	土質	施工幅	数量
掘削	土砂	W<5.0	1.4	盛土	路体	W<2.5	-
					歩道	W<2.5	-
					路肩	W<2.5	-
床堀	土砂	h 5.0	1.6	埋戻	C		-
					D		0.6
盛土	右：機械仕上		-	盛土	種子散布工：右		-
法面				法面			
仕上げ							
舗装工							
施工箇所	項目	数量	施工箇所	項目	数量		
車道	表 層	0.50	歩道	表 層	1.20		
	上層路盤	0.50		路 盤	1.20		
	下層路盤	0.50					

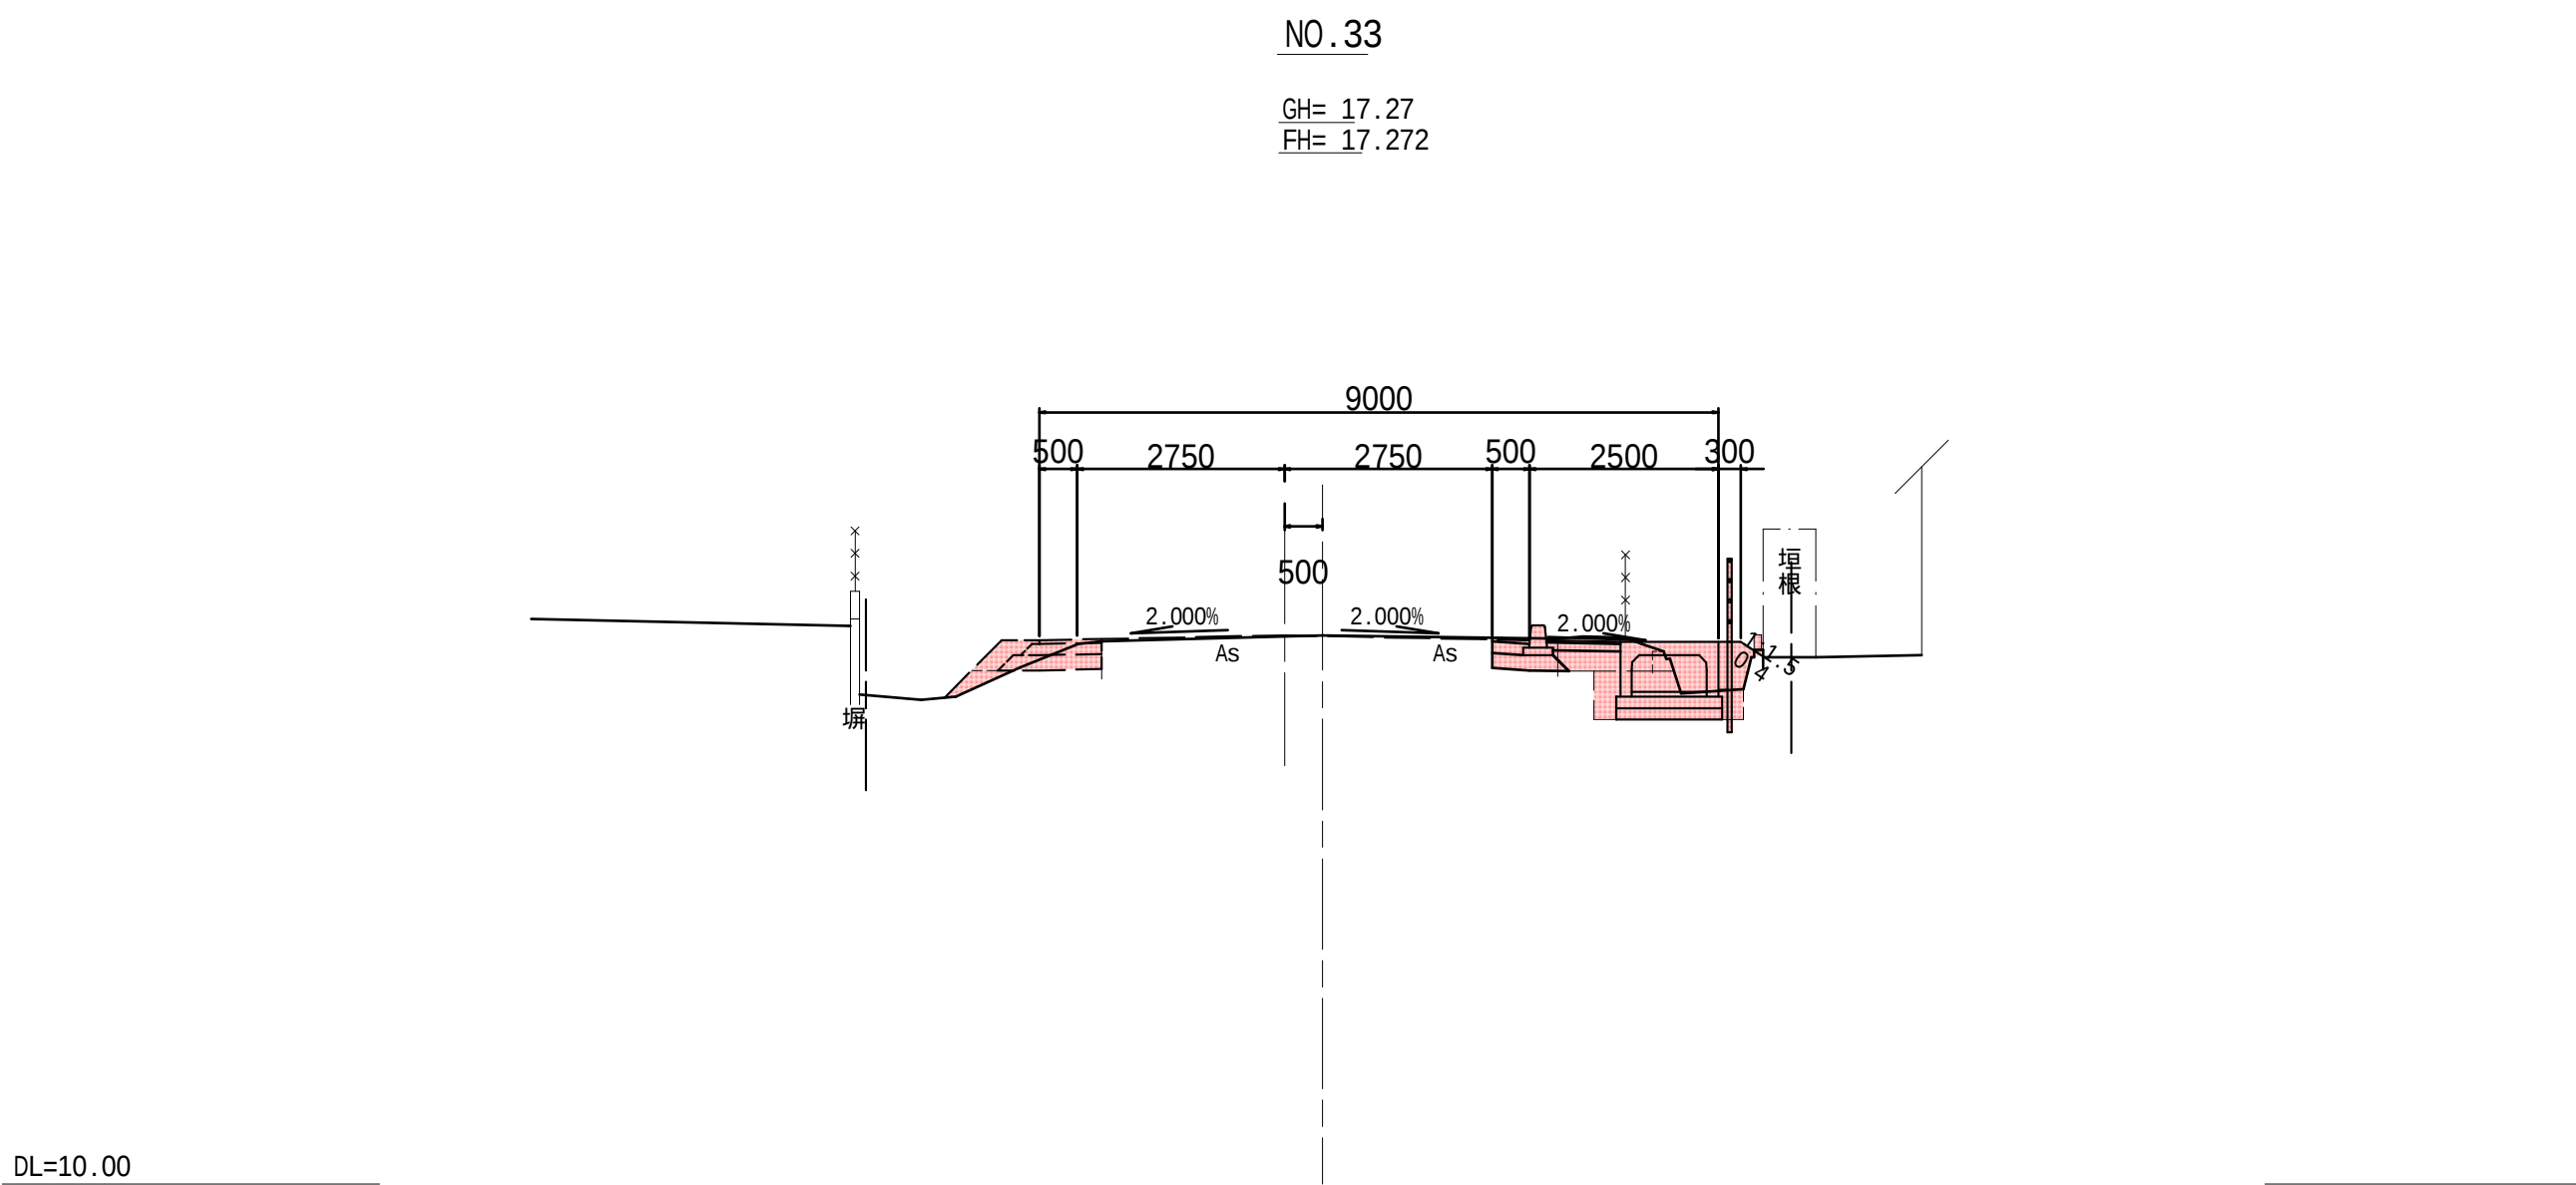

No.33							
土 工							
項目	土質	施工幅	数量	項目	土質	施工幅	数量
掘削	土砂	W<5.0	1.0	盛土	路体	W<2.5	0.2
					歩道	W<2.5	0.2
					路肩	W<2.5	-
床堀	土砂	h 5.0	1.0	埋戻	C		-
					D		0.3
盛土	右：機械仕上		0.4	盛土	種子散布工：右		0.4
法面				法面			
仕上げ							
舗装工							
施工箇所	項目	数量	施工箇所	項目	数量		
車道	表 層	0.50	歩道	表 層	0.98		
	上層路盤	0.50		路 盤	0.98		
	下層路盤	0.80					

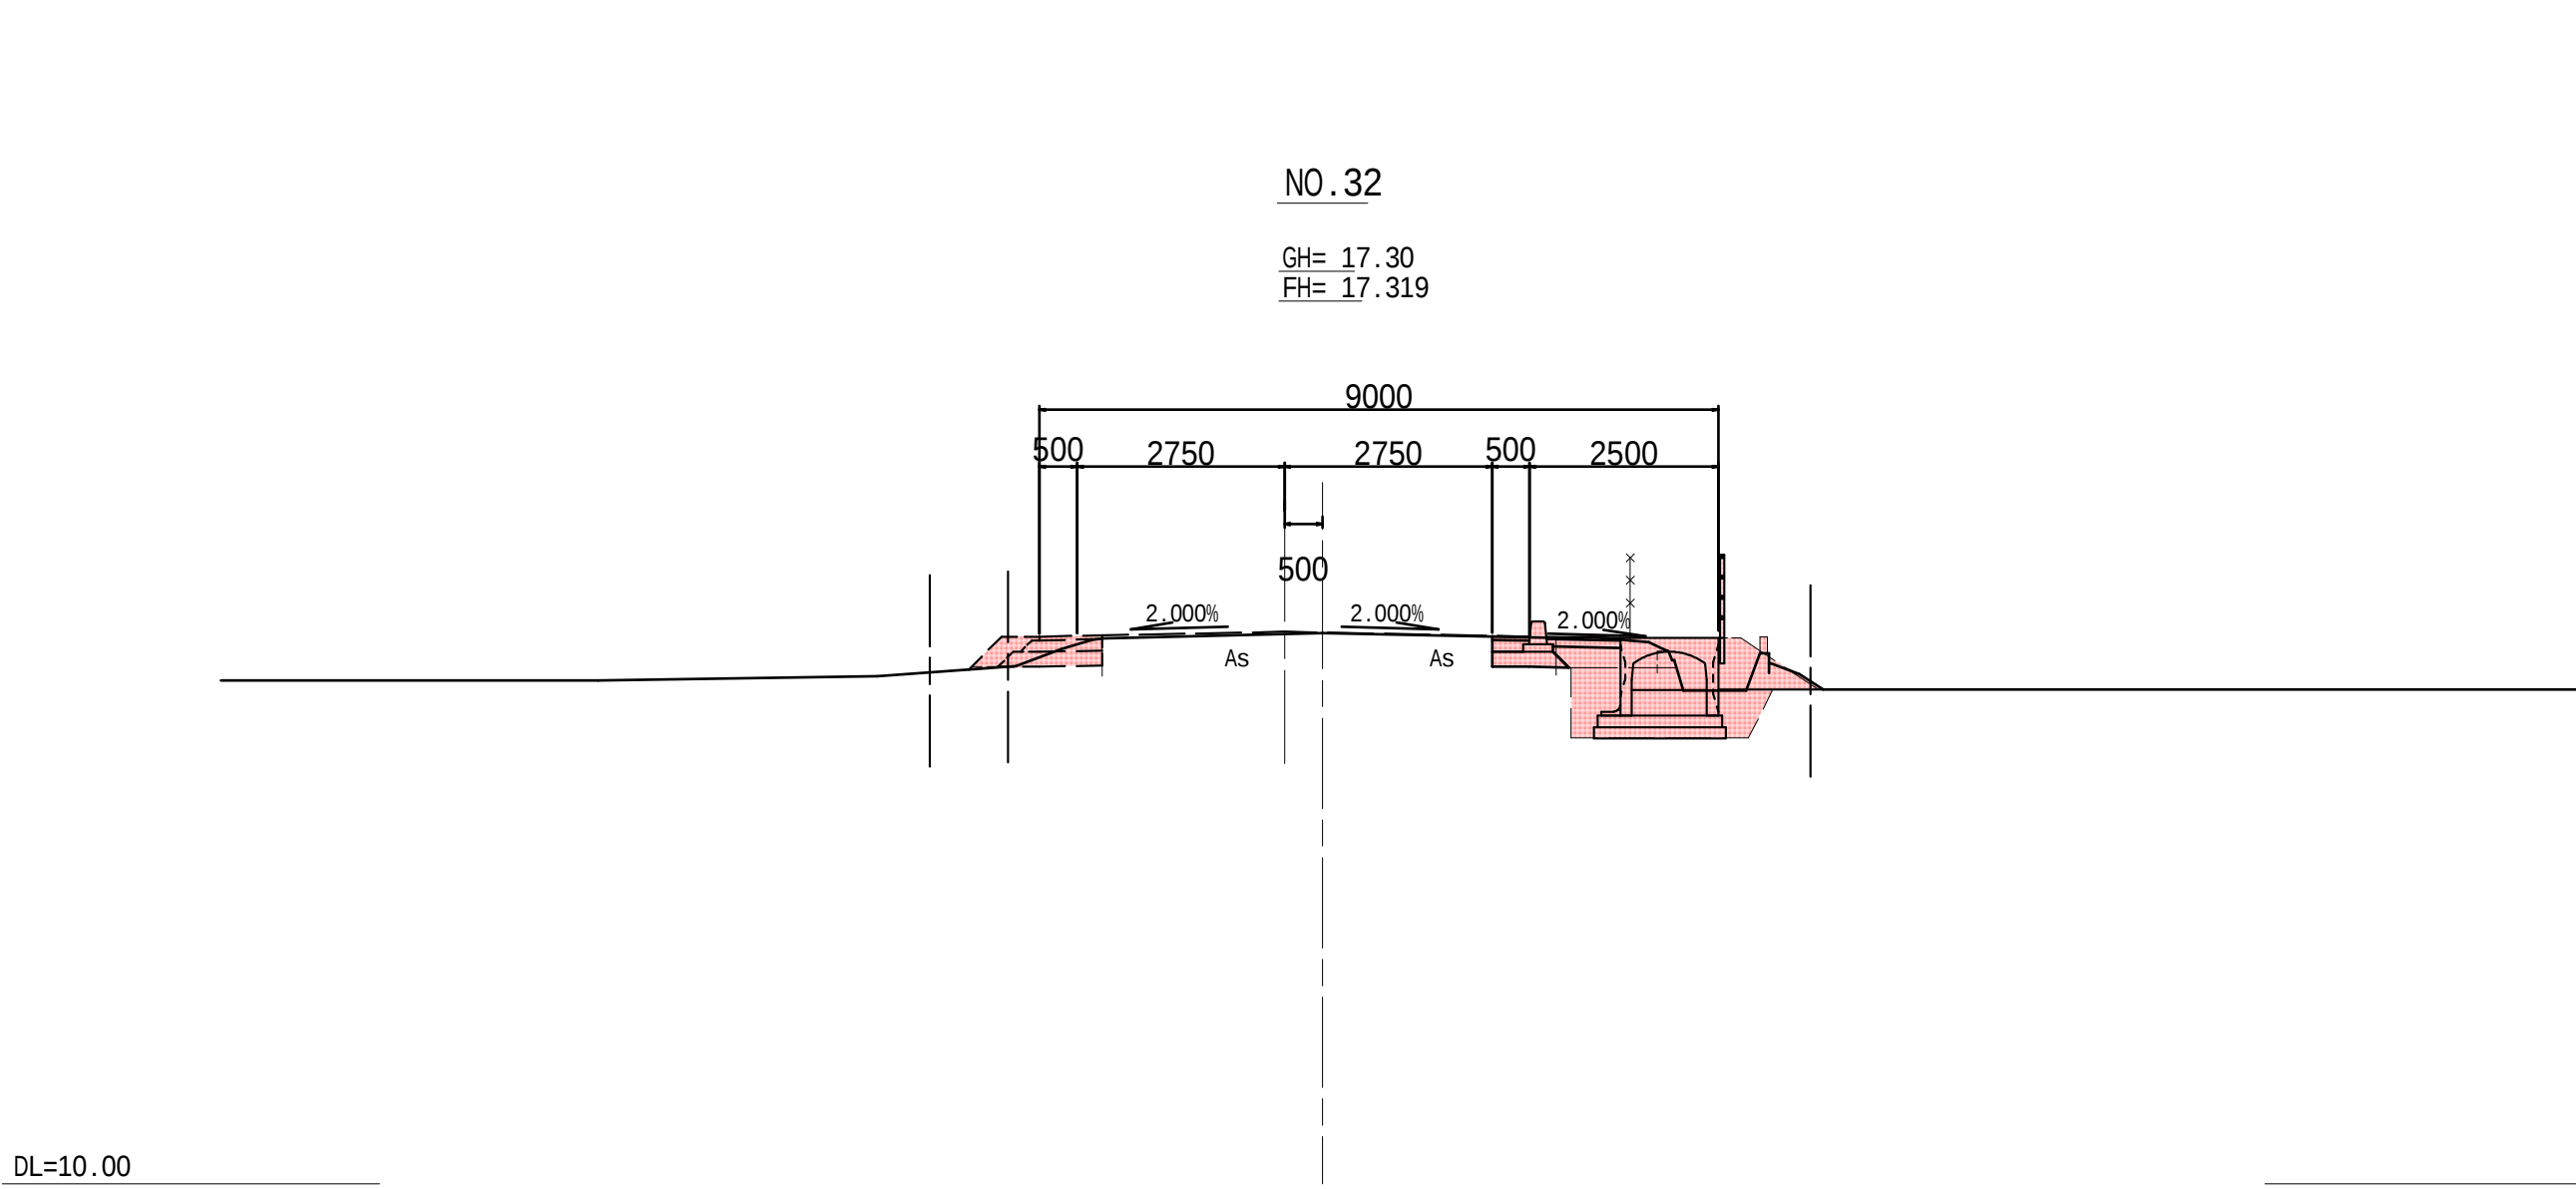


No.32							
土 工							
項目	土質	施工幅	数量	項目	土質	施工幅	数量
掘削	土砂	W<5.0	0.9	盛土	路体	W<2.5	-
					歩道	W<2.5	0.2
					路肩	W<2.5	-
床堀	土砂	h 5.0	2.3	埋戻	C		-
					D		0.8
盛土	右：機械仕上		-	盛土	種子散布工：右		-
法面				法面			
仕上げ							
舗装工							
施工箇所	項目	数量	施工箇所	項目	数量		
車道	表 層	0.50	歩道	表 層	0.98		
	上層路盤	0.50		路 盤	0.98		
	下層路盤	0.80					


工事番号	8道改第13号		
路 線 名	町道 赤崎線		
箇 所	丸森町館矢間館山字西ほか		地内
工 事 名	赤崎線 歩道設置工事（ 1 ）		
図 名	横断図 3/6		
縮 尺	図 示	位置	
設 計 者		建設課長	
丸 森 町		図番	8 / 25

横断図 4/6


S=1:100

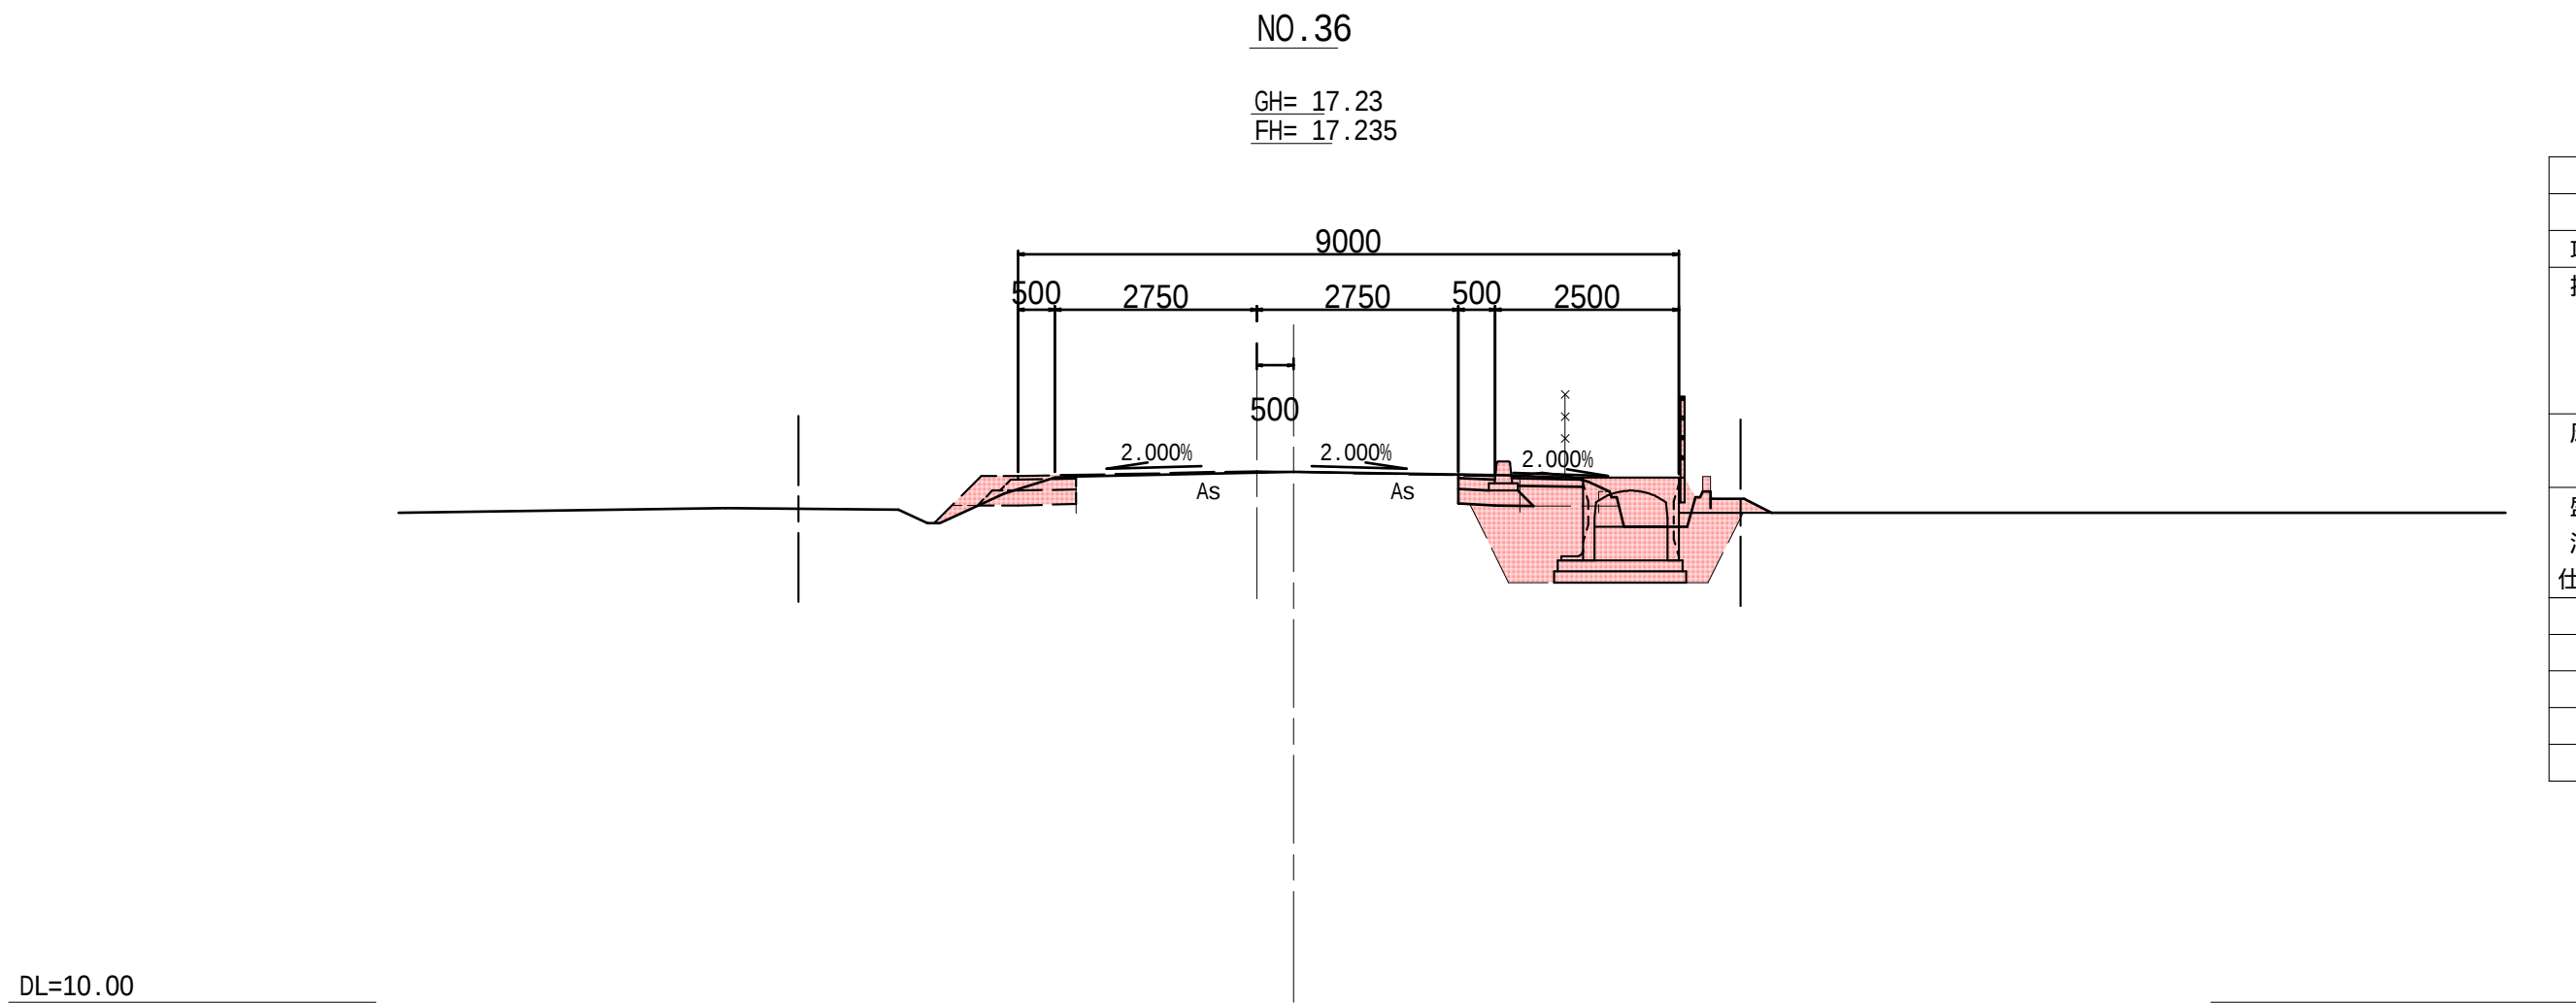

No.36							
土 工							
項目	土質	施工幅	数量	項目	土質	施工幅	数量
掘削	土砂	W<5.0	0.8	盛土	路体	W<2.5	-
					歩道	W<2.5	0.2
					路肩	W<2.5	-
床堀	土砂	h 5.0	3.2	埋戻	C		-
					D		1.8
盛土	右：機械仕上		-	盛土	種子散布工：右		-
法面				法面			
仕上げ							
舗装工							
施工箇所	項目	数量	施工箇所	項目	数量		
車道	表 層	0.50	歩道	表 層	0.98		
	上層路盤	0.50		路 盤	0.98		
	下層路盤	0.80					

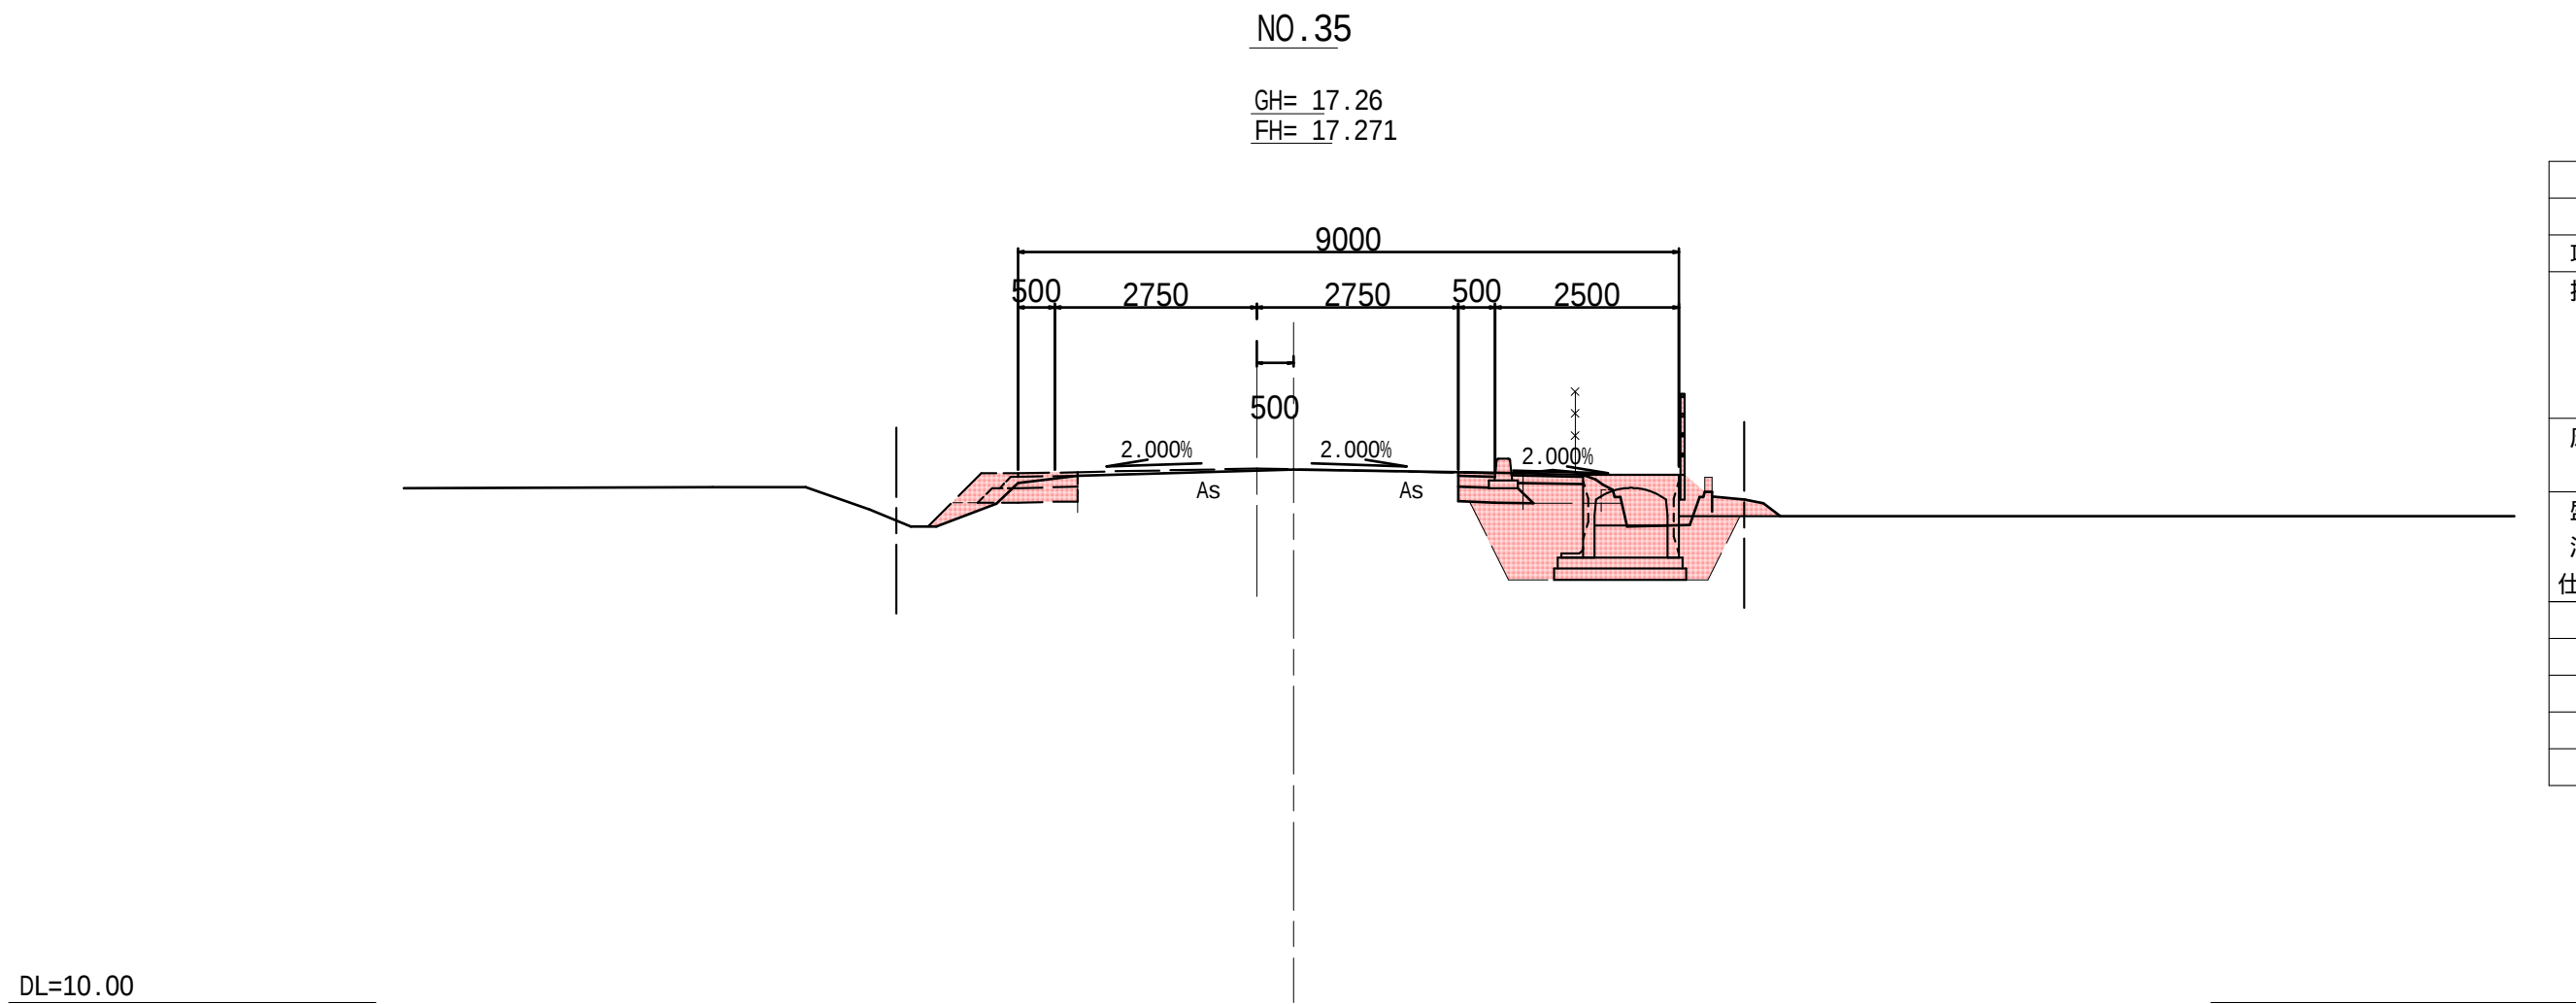

No.35							
土 工							
項目	土質	施工幅	数量	項目	土質	施工幅	数量
掘削	土砂	W<5.0	0.8	盛土	路体	W<2.5	-
					歩道	W<2.5	0.2
					路肩	W<2.5	-
床堀	土砂	h 5.0	3.2	埋戻	C		-
					D		1.7
盛土	右：機械仕上		-	盛土	種子散布工：右		-
法面				法面			
仕上げ							
舗装工							
施工箇所	項目	数量	施工箇所	項目	数量		
車道	表 層	0.50	歩道	表 層	0.98		
	上層路盤	0.50		路 盤	0.98		
	下層路盤	0.80					

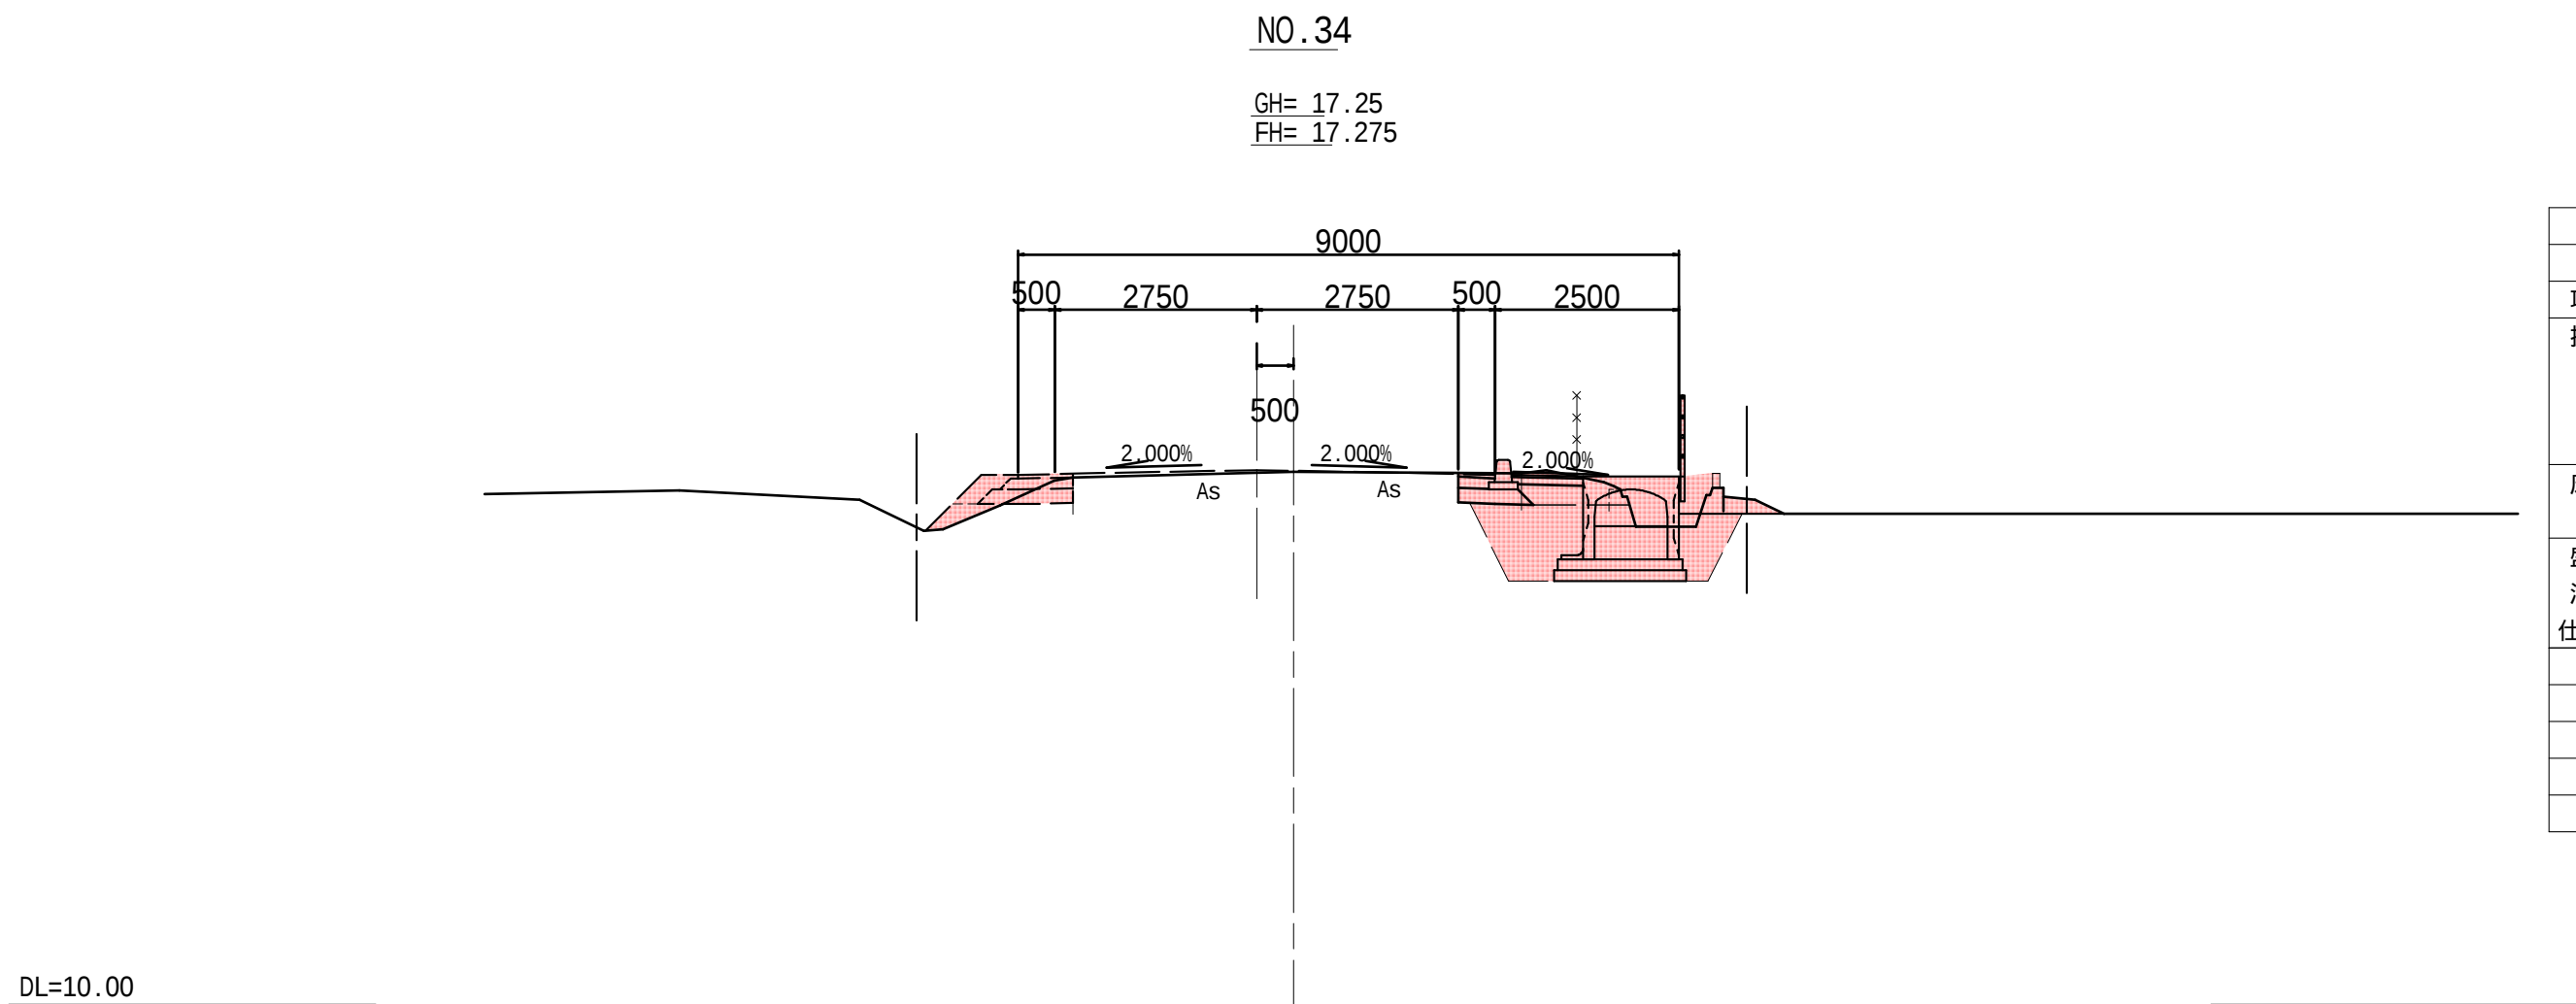

No.34							
土 工							
項目	土質	施工幅	数量	項目	土質	施工幅	数量
掘削	土砂	W<5.0	0.9	盛土	路体	W<2.5	-
					歩道	W<2.5	0.2
					路肩	W<2.5	-
床堀	土砂	h 5.0	3.2	埋戻	C		-
					D		1.8
盛土	右：機械仕上		-	盛土	種子散布工：右		-
法面				法面			
仕上げ							
舗装工							
施工箇所	項目	数量	施工箇所	項目	数量		
車道	表 層	0.50	歩道	表 層	0.98		
	上層路盤	0.50		路 盤	0.98		
	下層路盤	0.80					


工事番号	8道改第13号			
路 線 名	町道 赤崎線			
箇 所	丸森町館矢間館山字西ほか		地内	
工 事 名	赤崎線 歩道設置工事（ 1 ）			
図 名	横断図 4/6			
縮 尺	図 示	位置		
設 計 者		建設課長		
丸 森 町		図番	9 / 25	

横断図 5/6

S=1:100

NO.39


GH= 17.23
FH= 17.235

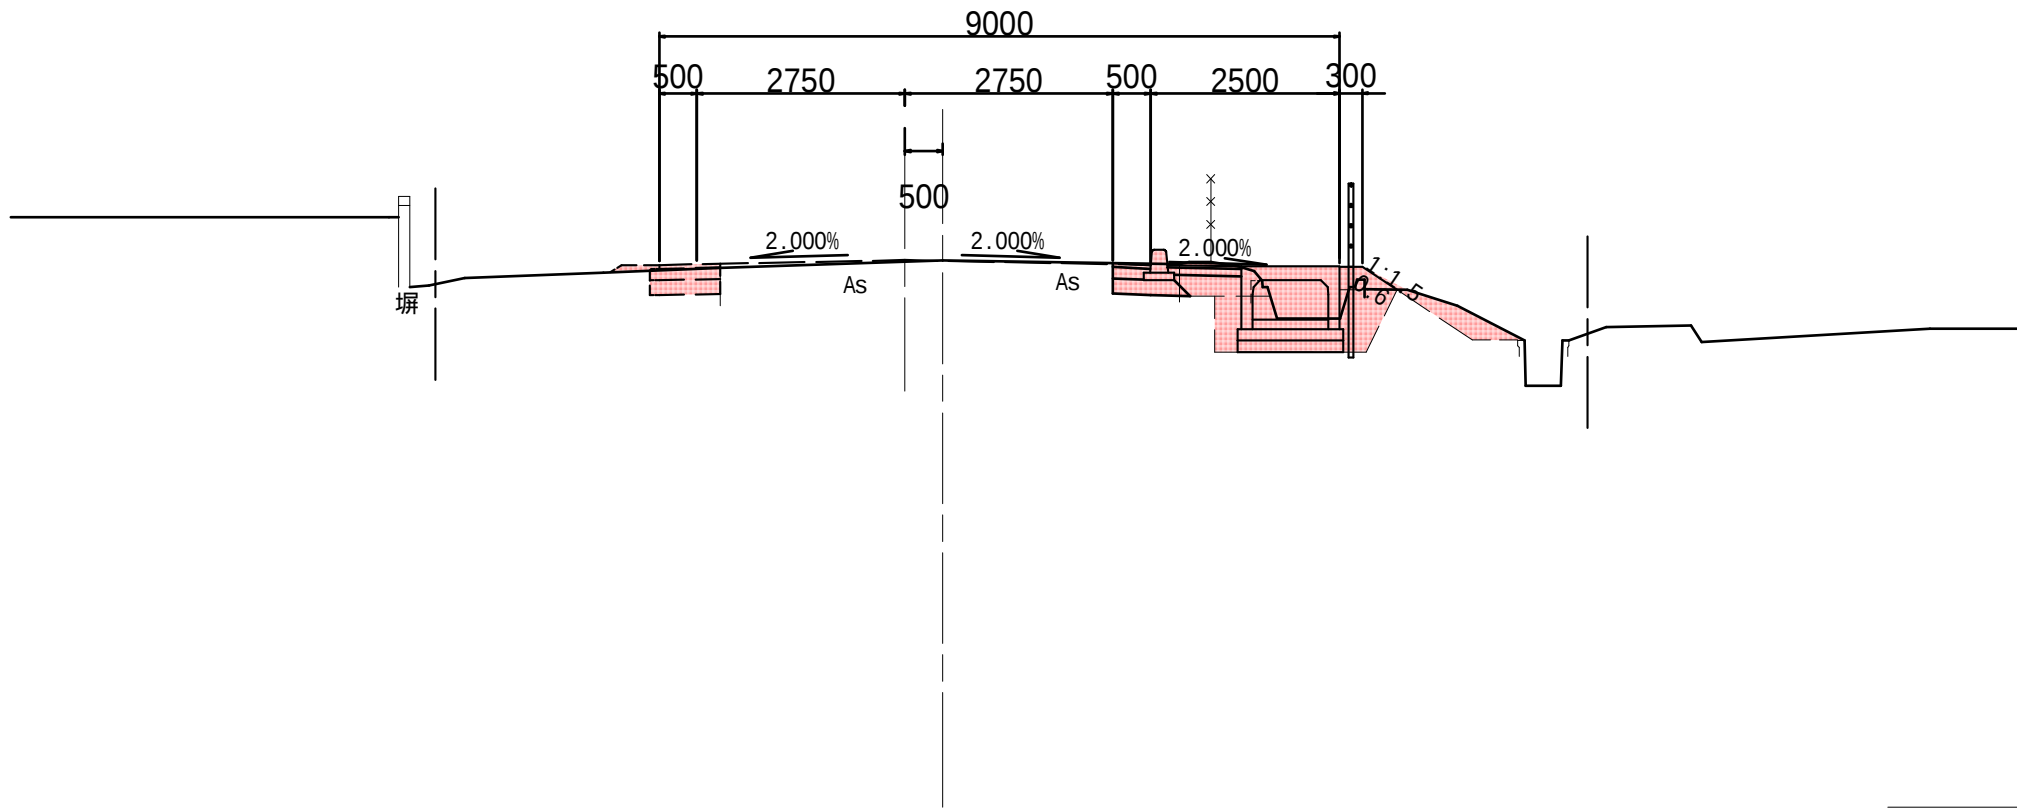

No. 39							
土 工							
項目	土質	施工幅	数量	項目	土質	施工幅	数量
掘削	土砂	W<5.0	0.8	盛土	路体	W<2.5	0.2
					歩道	W<2.5	0.2
					路肩	W<2.5	-
床堀	土砂	h 5.0	1.4	埋戻	C		-
					D		0.7
盛土	右：機械仕上		0.6	盛土	種子散布工：右		0.6
法面				法面			
仕上げ							
舗装工							
施工箇所	項目	数量	施工箇所	項目	数量		
車道	表 層	0.50	歩道	表 層	0.98		
	上層路盤	0.50		路 盤	0.98		
	下層路盤	0.80					

NO.38


GH= 17.18
FH= 17.211

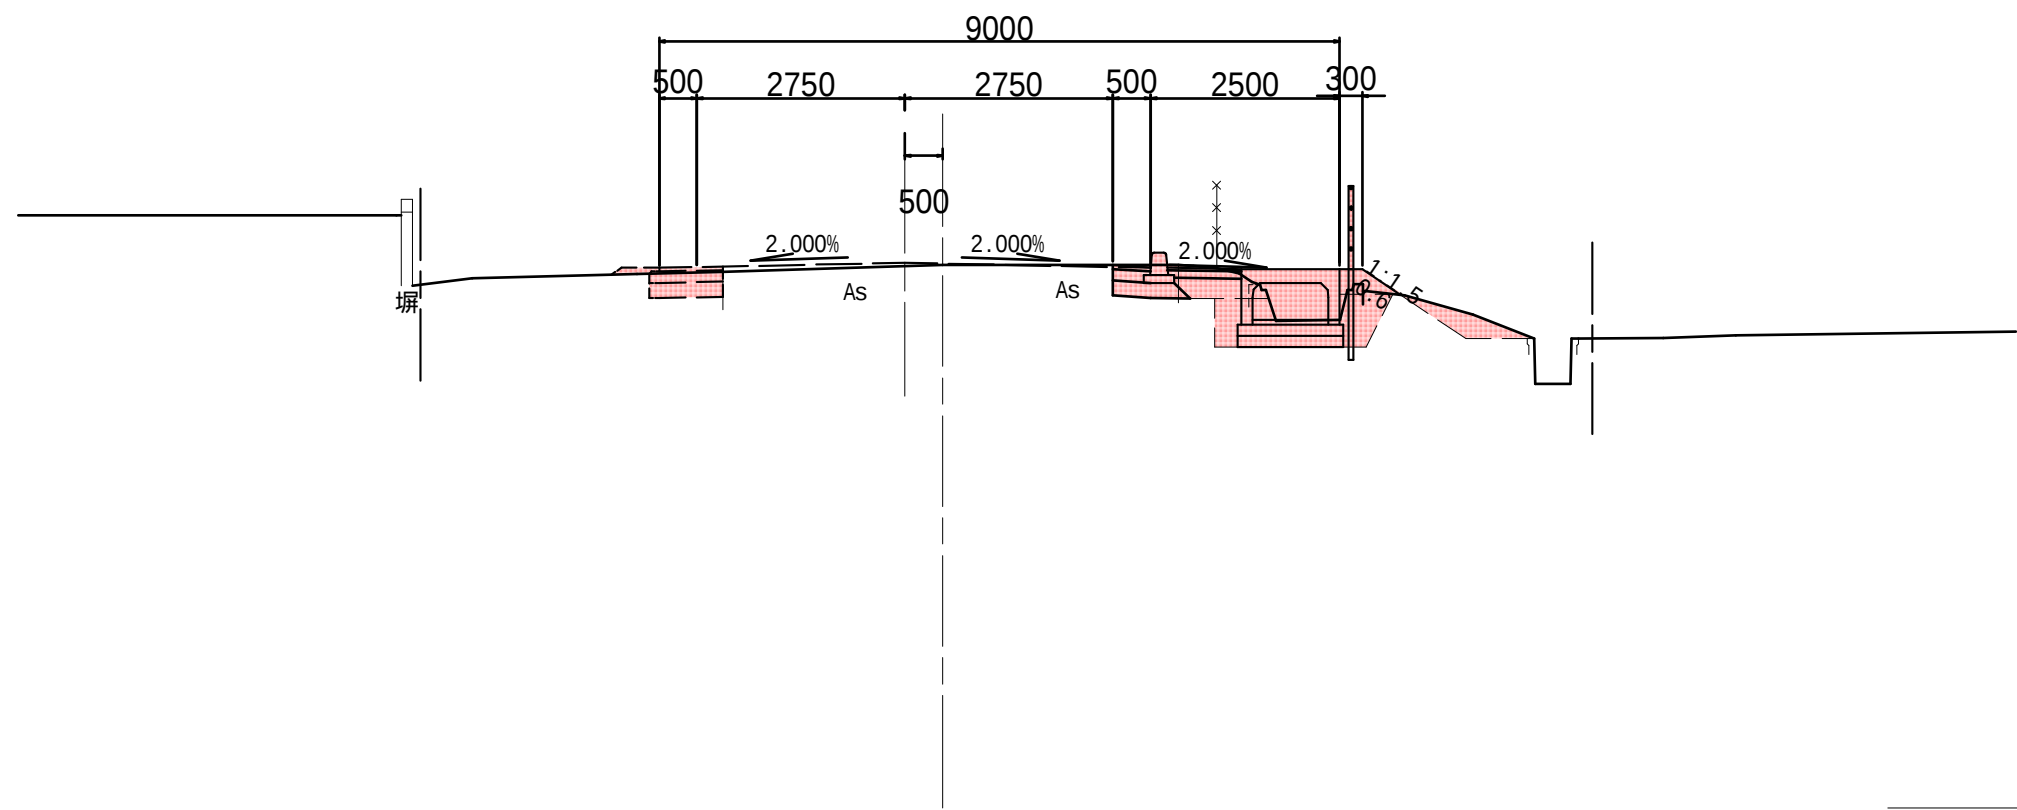

No.38							
土 工							
項目	土質	施工幅	数量	項目	土質	施工幅	数量
掘削	土砂	W<5.0	0.8	盛土	路体	W<2.5	0.2
					歩道	W<2.5	0.2
					路肩	W<2.5	-
床堀	土砂	h 5.0	1.2	埋戻	C		-
					D		0.6
					種子散布工：右		0.6
盛土 法面 仕上げ	右：機械仕上		0.6	盛土 法面			
舗装工							
施工箇所	項目	数量	施工箇所	項目	数量		
車道	表 層	0.50	歩道	表 層	0.98		
	上層路盤	0.50		路 盤	0.98		
	下層路盤	0.80					

NO.37

GH= 17.18
FH= 17.203

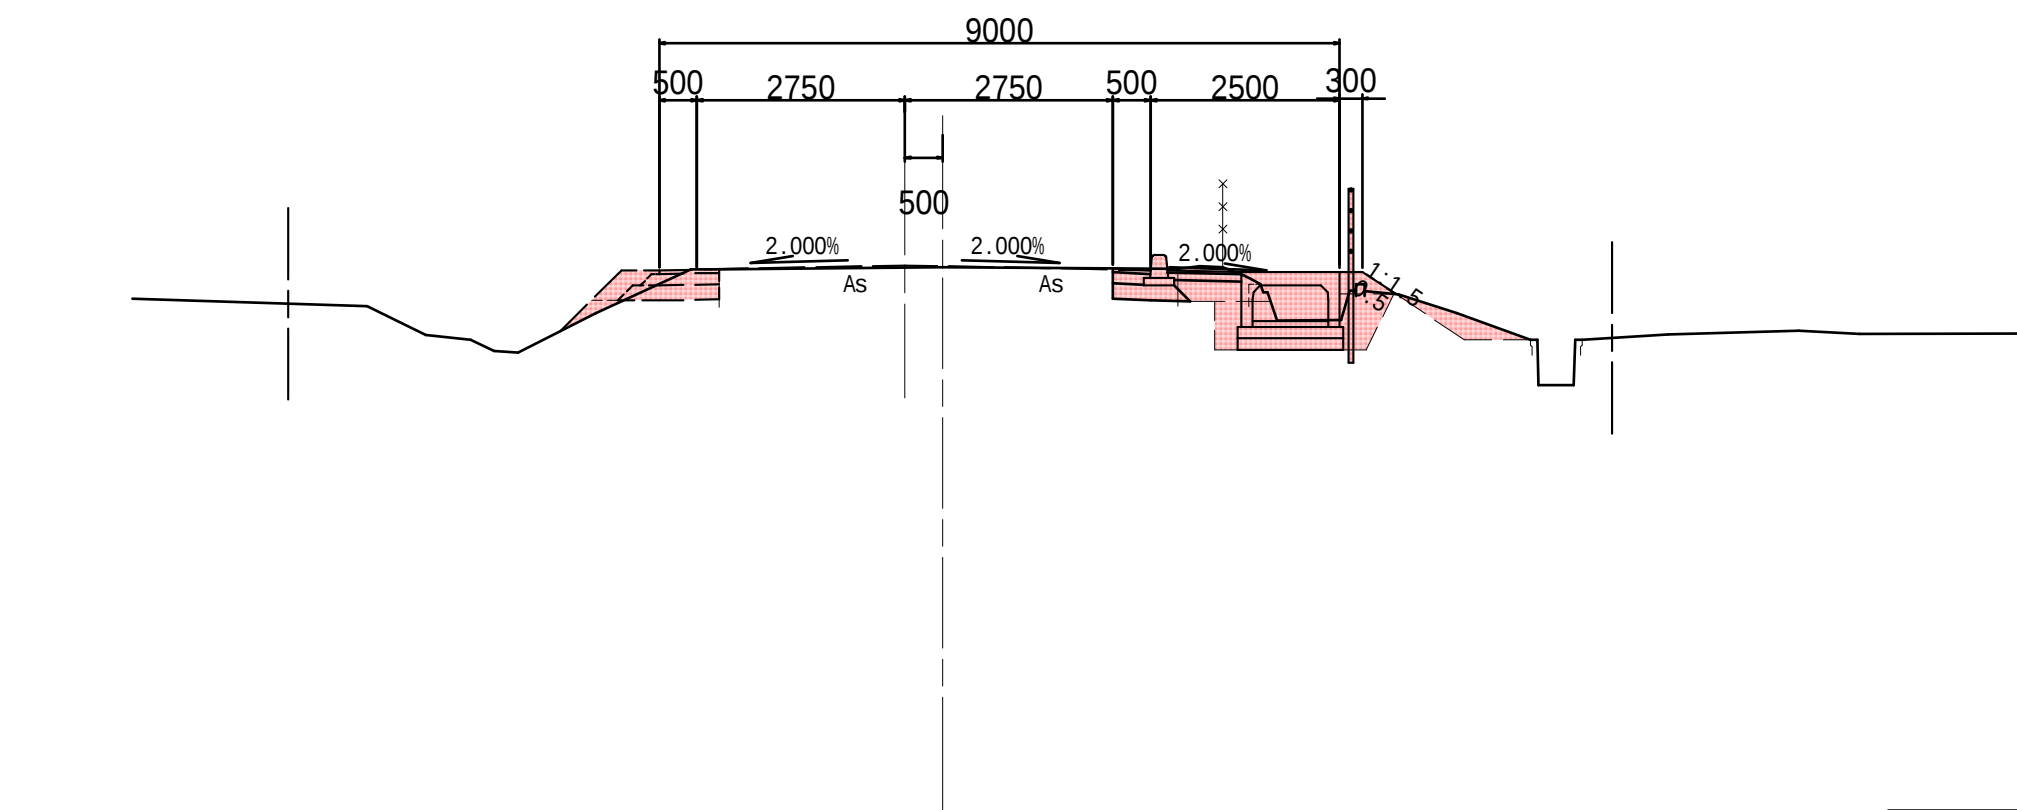

No.37							
土 工							
項目	土質	施工幅	数量	項目	土質	施工幅	数量
掘削	土砂	W<5.0	0.8	盛土	路体	W<2.5	0.2
					歩道	W<2.5	0.2
					路肩	W<2.5	-
床堀	土砂	h 5.0	1.2	埋戻	C		-
					D		0.6
盛土 法面 仕上付	右：機械仕上		0.5	盛土 法面	種子散布工：右		0.5
舗装工							
施工箇所	項目	数量	施工箇所	項目	数量		
車道	表 層	0.50	歩道	表 層	0.98		
	上層路盤	0.50		路 盤	0.98		
	下層路盤	0.80					


工事番号	8道改第13号		
路 線 名	町道 赤崎線		
箇 所	丸森町館矢間館山字西ほか		地内
工 事 名	赤崎線 歩道設置工事（ 1 ）		
図 名	横断図 5/6		
縮 尺	図 示	位置	
設 計 者		建設課長	
丸 森 町		図番	10/25

横断図 6/6

S=1:100

NO.41+8.90

GH= 17.18
FH= 17.187

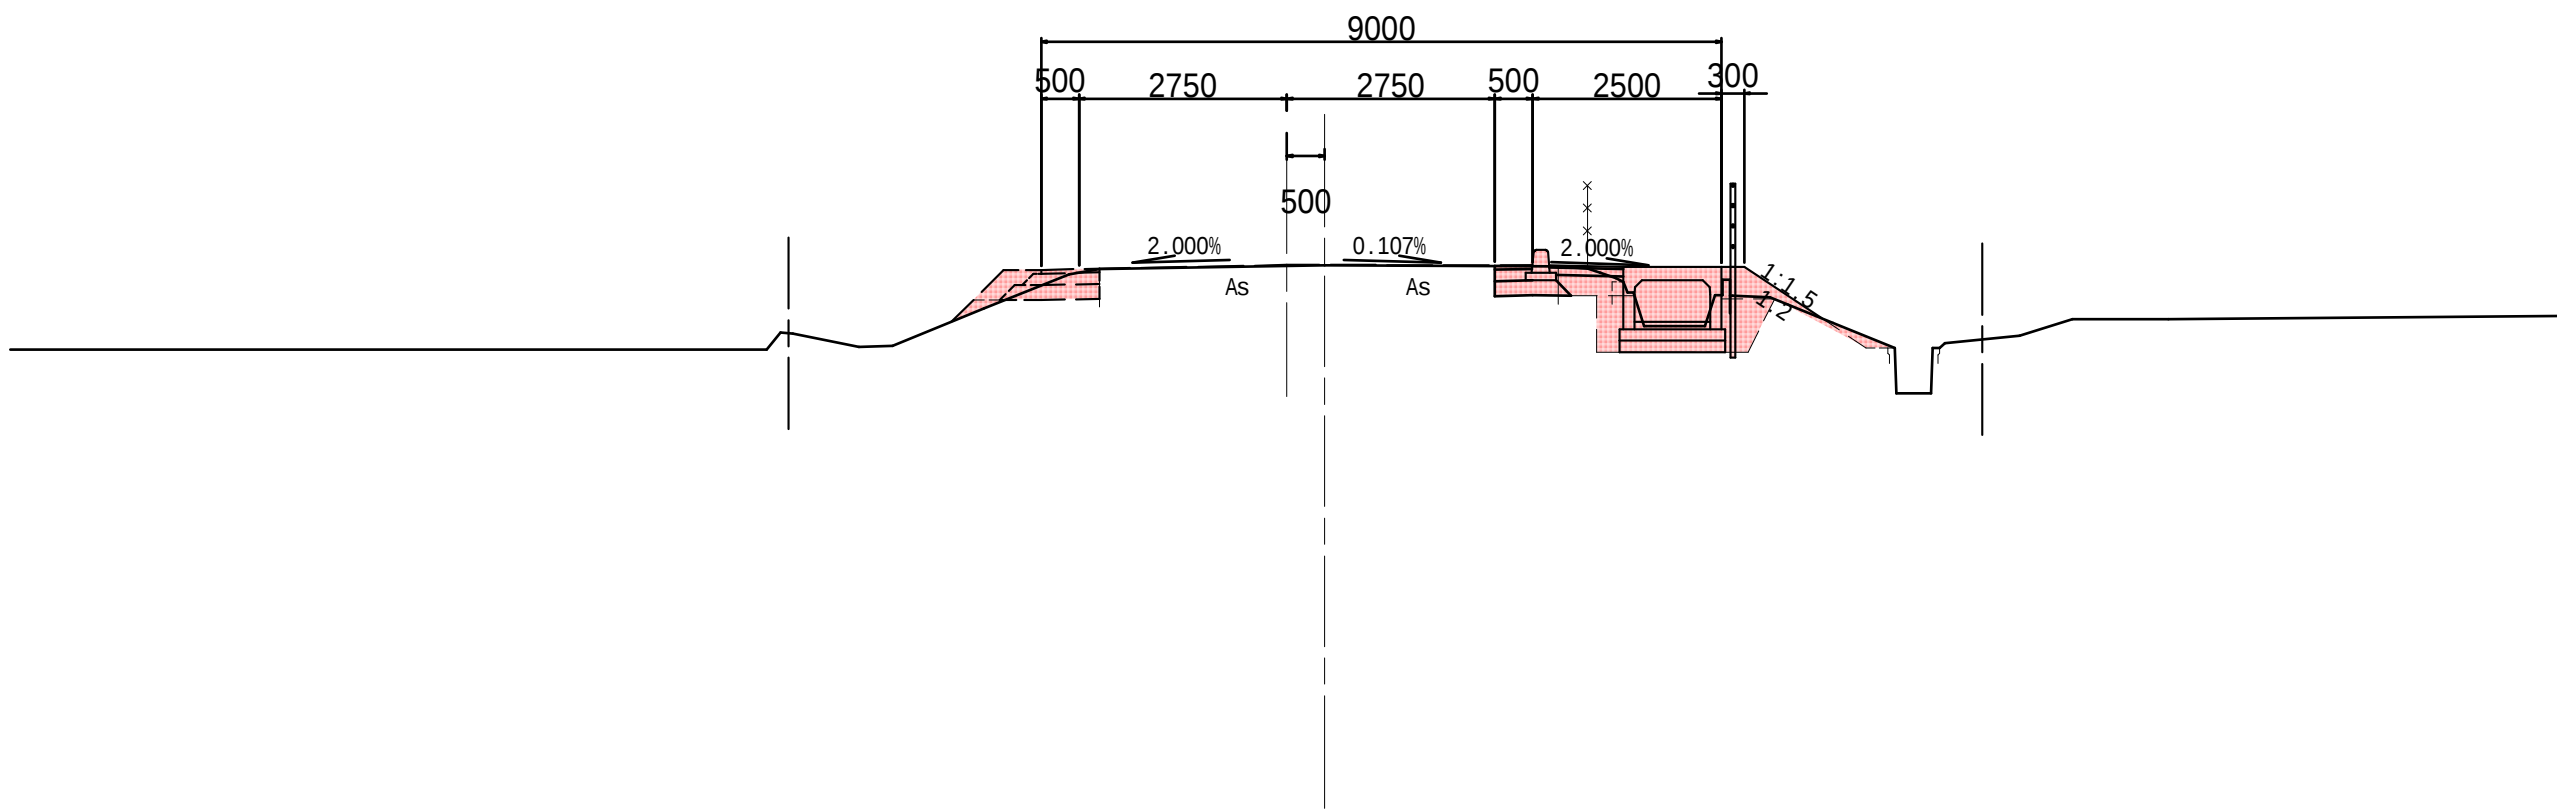


No.41+8.90							
土 工							
項目	土質	施工幅	数量	項目	土質	施工幅	数量
掘削	土砂	W<5.0	0.6	盛土	路体	W<2.5	0.3
					歩道	W<2.5	0.2
					路肩	W<2.5	-
床堀	土砂	h 5.0	1.3	埋戻	C		-
					D		0.6
盛土	右：機械仕上		1.2	盛土	種子散布工：右		1.2
法面				法面			
仕上げ							
舗装工							
施工箇所	項目	数量	施工箇所	項目	数量		
車道	表 層	0.50	歩道	表 層	0.98		
	上層路盤	0.50		路 盤	0.98		
	下層路盤	0.80					

DL=10.00

NO.41

GH= 17.18
FH= 17.187

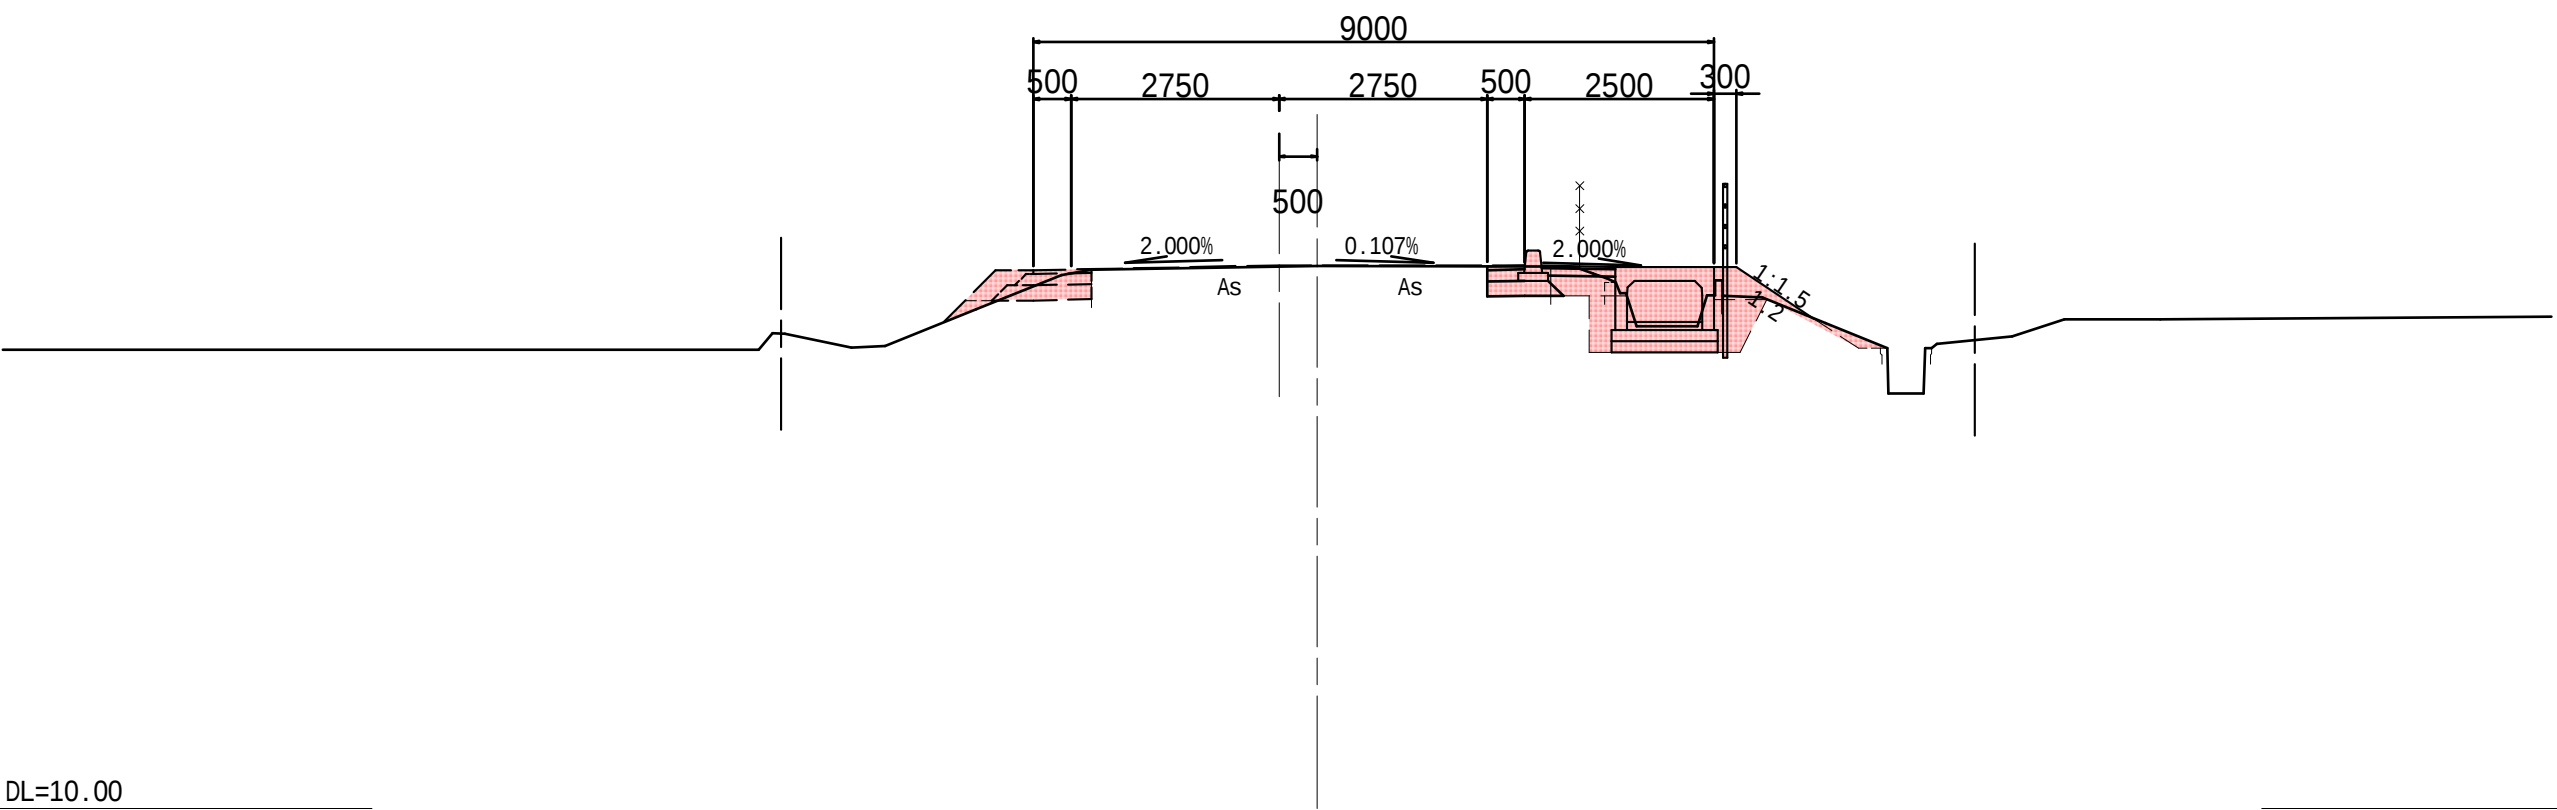


No.41							
土 工							
項目	土質	施工幅	数量	項目	土質	施工幅	数量
掘削	土砂	W<5.0	0.6	盛土	路体	W<2.5	0.3
					歩道	W<2.5	0.2
					路肩	W<2.5	-
床堀	土砂	h 5.0	1.3	埋戻	C		-
					D		0.6
盛土	右：機械仕上		1.2	盛土	種子散布工：右		1.2
法面				法面			
仕上げ							
舗装工							
施工箇所	項目	数量	施工箇所	項目	数量		
車道	表 層	0.50	歩道	表 層	0.98		
	上層路盤	0.50		路 盤	0.98		
	下層路盤	0.80					

DL=10.00

NO.40

GH= 17.21
FH= 17.216

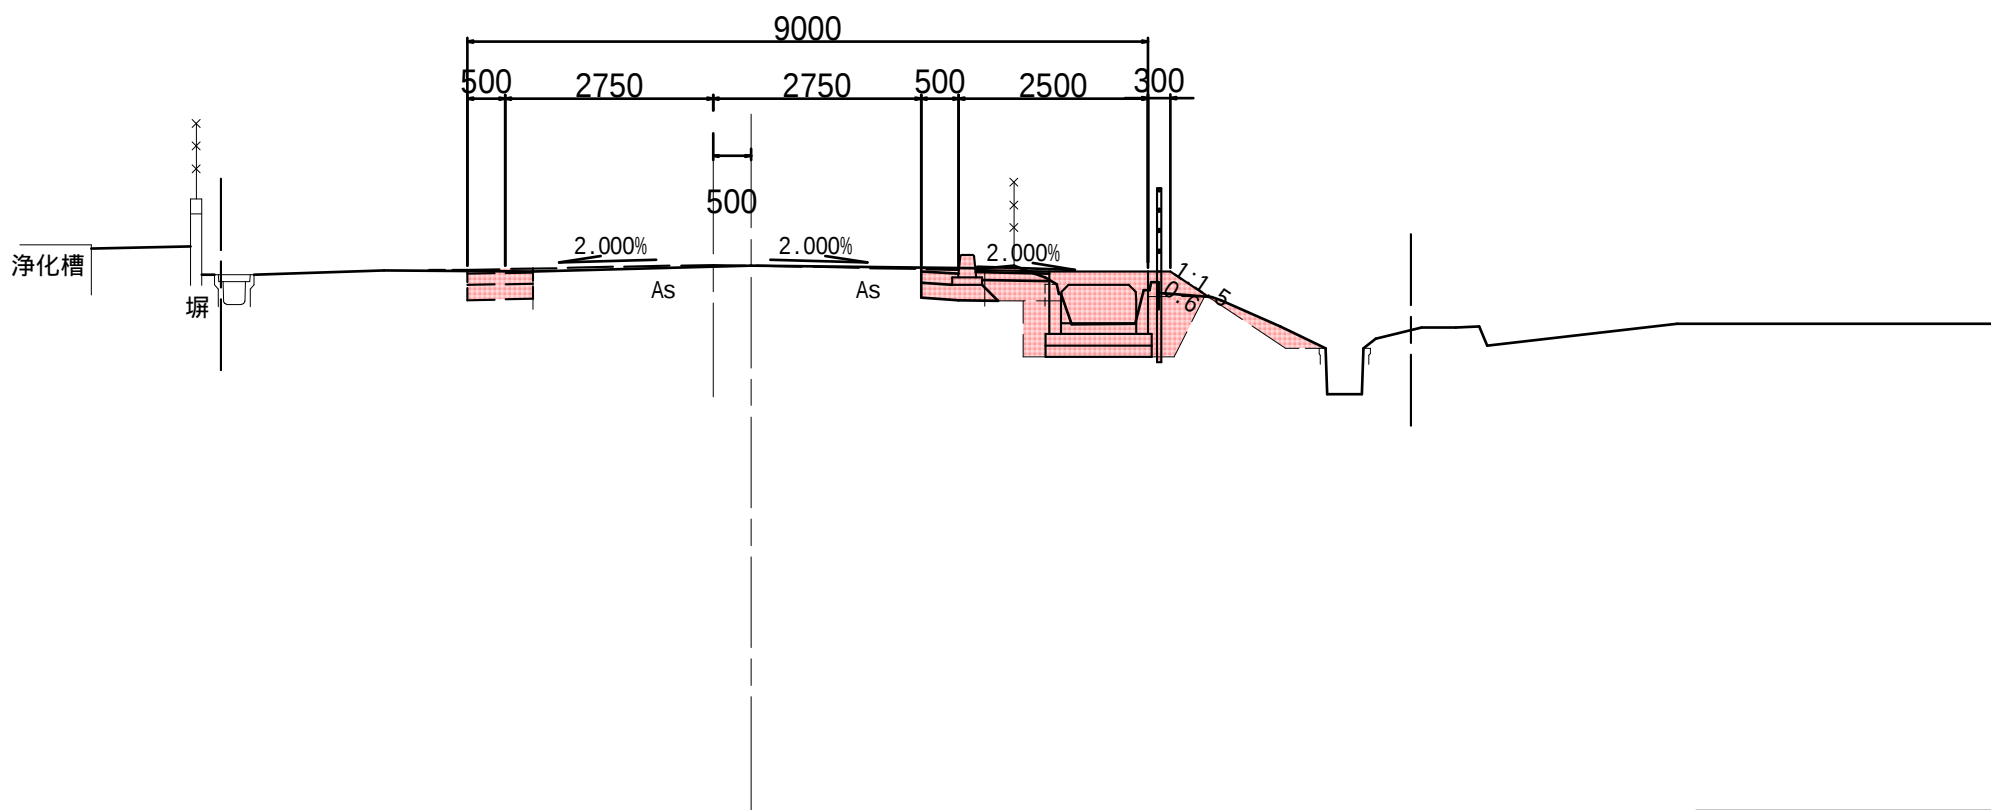


No.40							
土 工							
項目	土質	施工幅	数量	項目	土質	施工幅	数量
掘削	土砂	W<5.0	0.7	盛土	路体	W<2.5	0.2
					歩道	W<2.5	0.2
					路肩	W<2.5	-
床堀	土砂	h 5.0	1.4	埋戻	C		-
					D		0.7
盛土	右：機械仕上		0.6	盛土	種子散布工：右		0.6
法面				法面			
仕上げ							
舗装工							
施工箇所	項目	数量	施工箇所	項目	数量		
車道	表 層	0.50	歩道	表 層	0.98		
	上層路盤	0.50		路 盤	0.98		
	下層路盤	0.80					

DL=10.00

工事番号	8道改第13号		
路 線 名	町道 赤崎線		
箇 所	丸森町館矢間館山字西ほか	地内	
工 事 名	赤崎線 歩道設置工事（ 1 ）		
図 名	横断図 6/6		
縮 尺	図 示	位置	
設 計 者		建設課長	
丸 森 町		図番	11/25

第4号取付道路

S=1:100

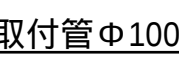

S=1:100

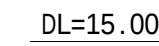


表 層 工 (再生密粒度As 20F)	t= 5cm
上層路盤工 (粒度調整碎石 M-40)	t=15cm
下層路盤工 (再生クワッシャー用RC-40)	t=20cm


工事番号	8道改第13号		
路線名	町道 赤崎線		
箇所	丸森町矢間館山字西ほか		地内
工事名	赤崎線 歩道設置工事（１）		
図名	第4号取付道路 詳細図		
縮尺	図示	位置	
設計者		建設課長	
丸 森 町		図 案	

第9・10・11号乗入道路 詳細図

第9号,第10号,第11号乗入道路

平面図

S=1:100

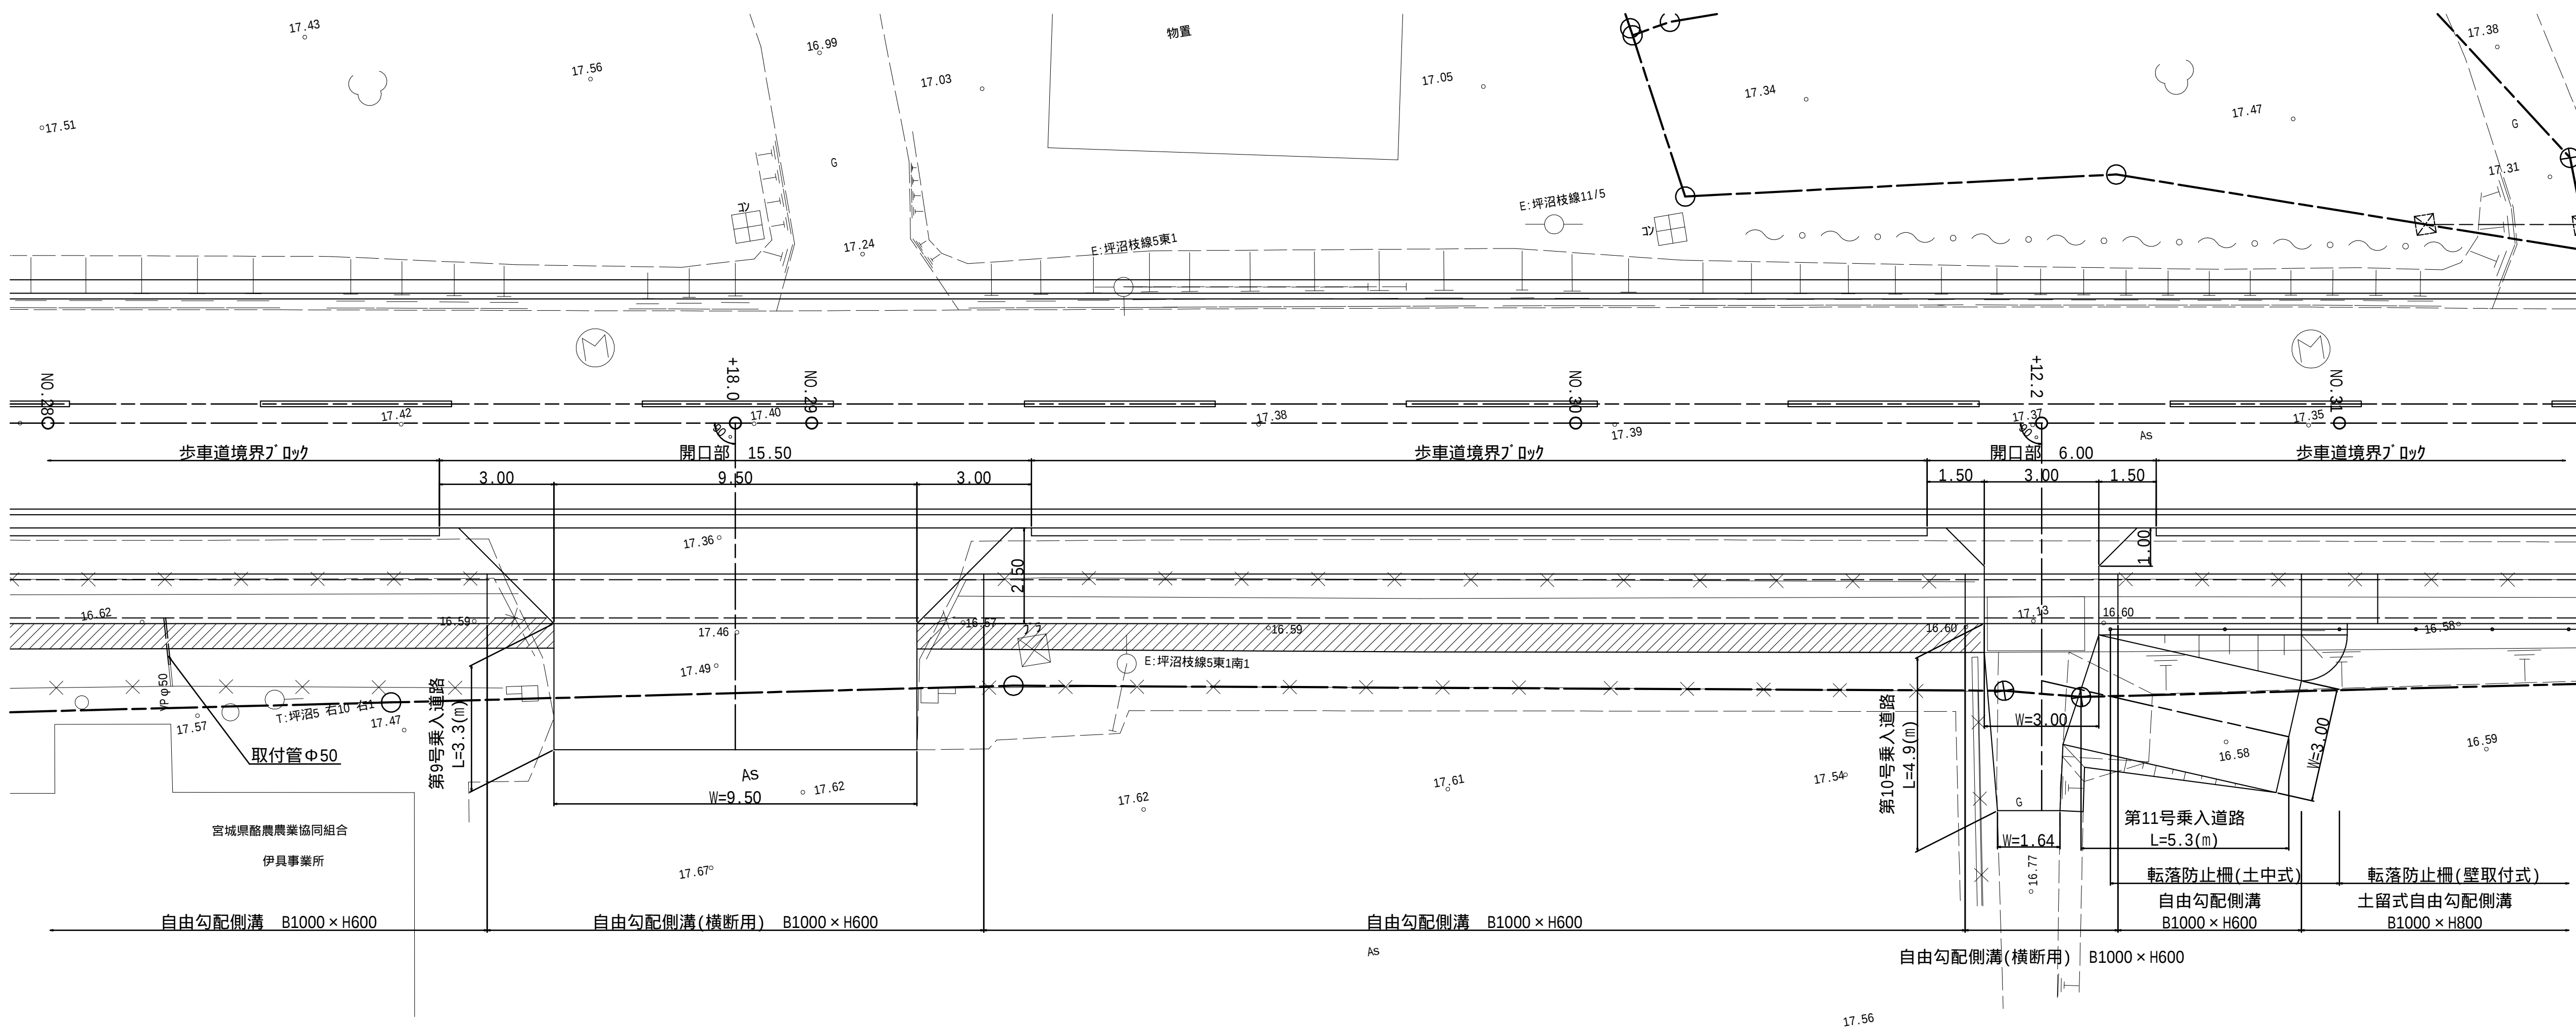




縦断面図

S=1:100

第9号乗入道路


第10号乗入道路

第11号乗入道路

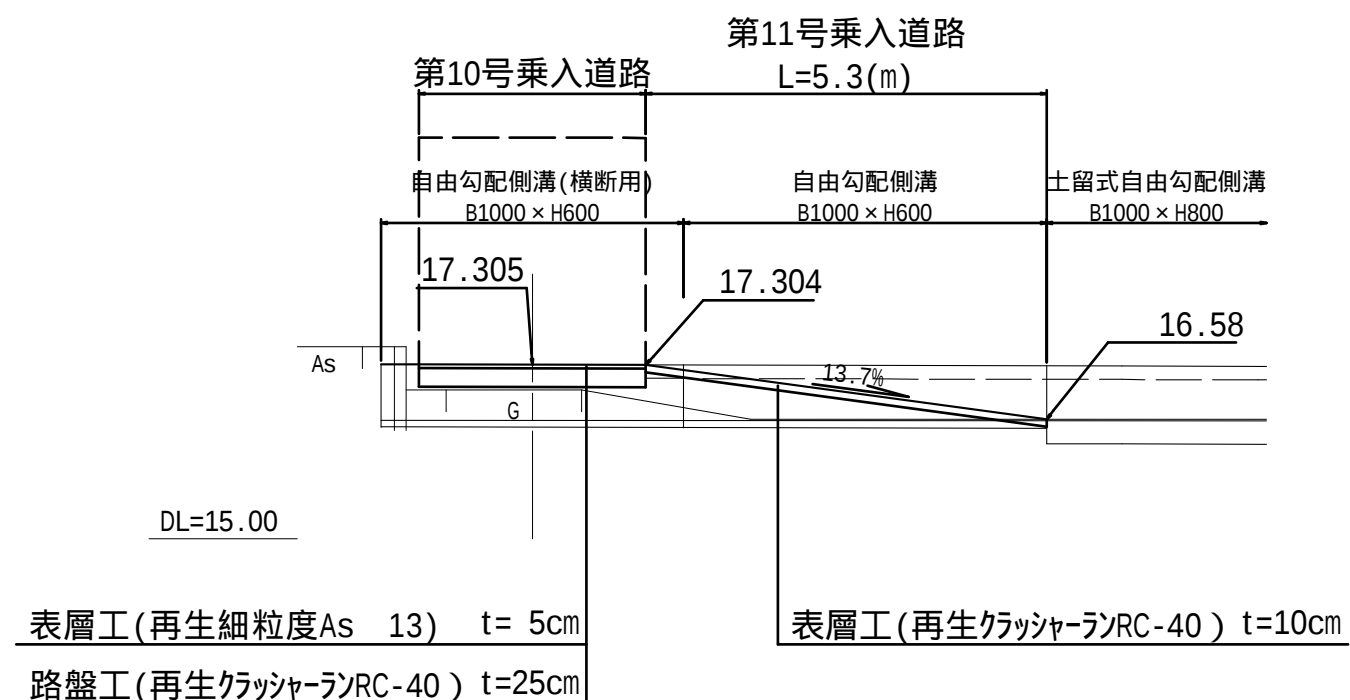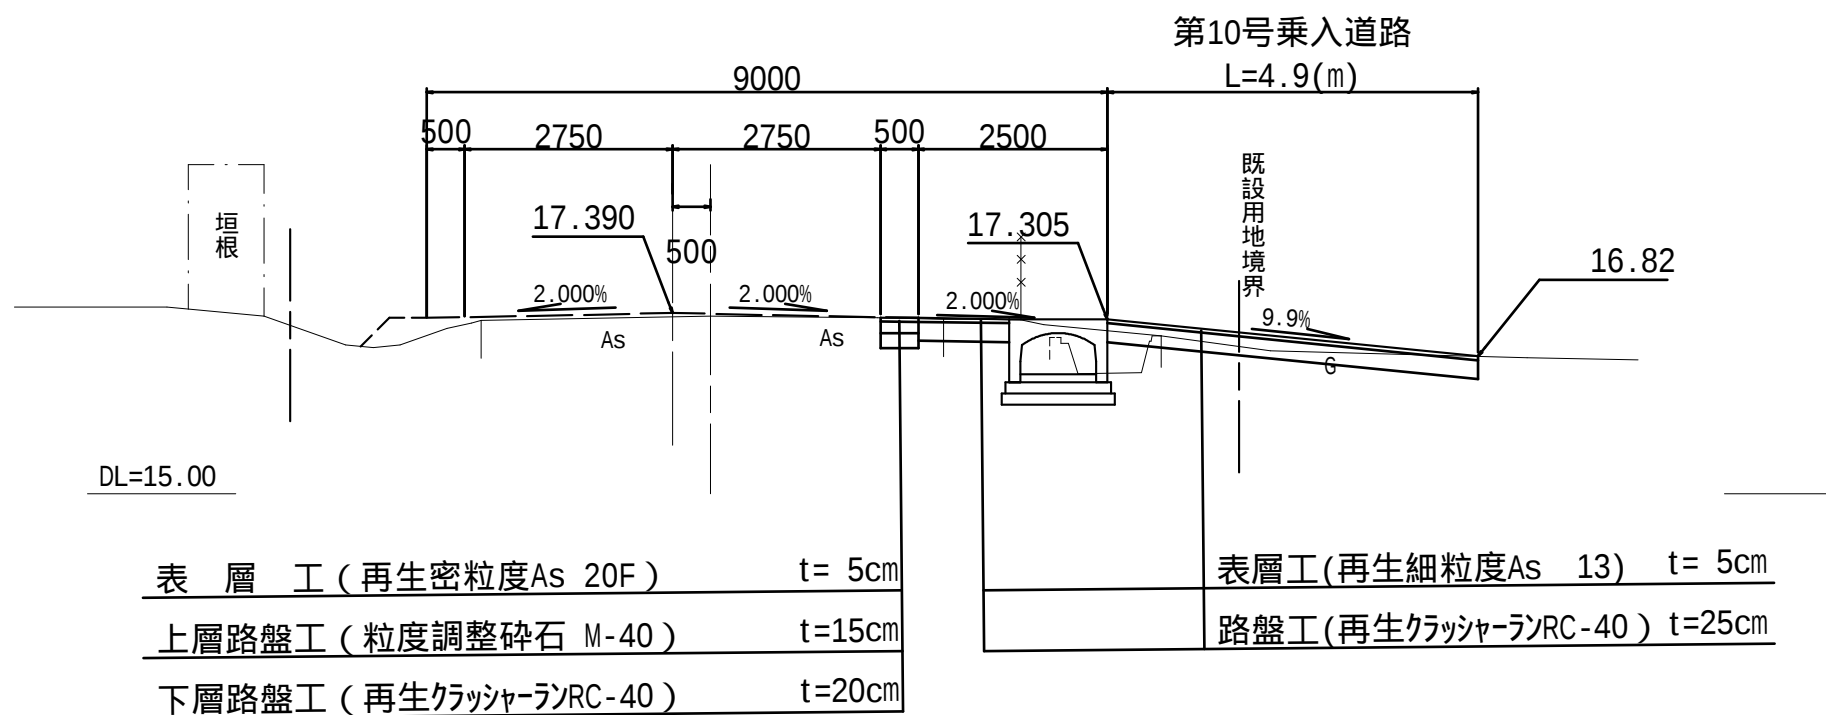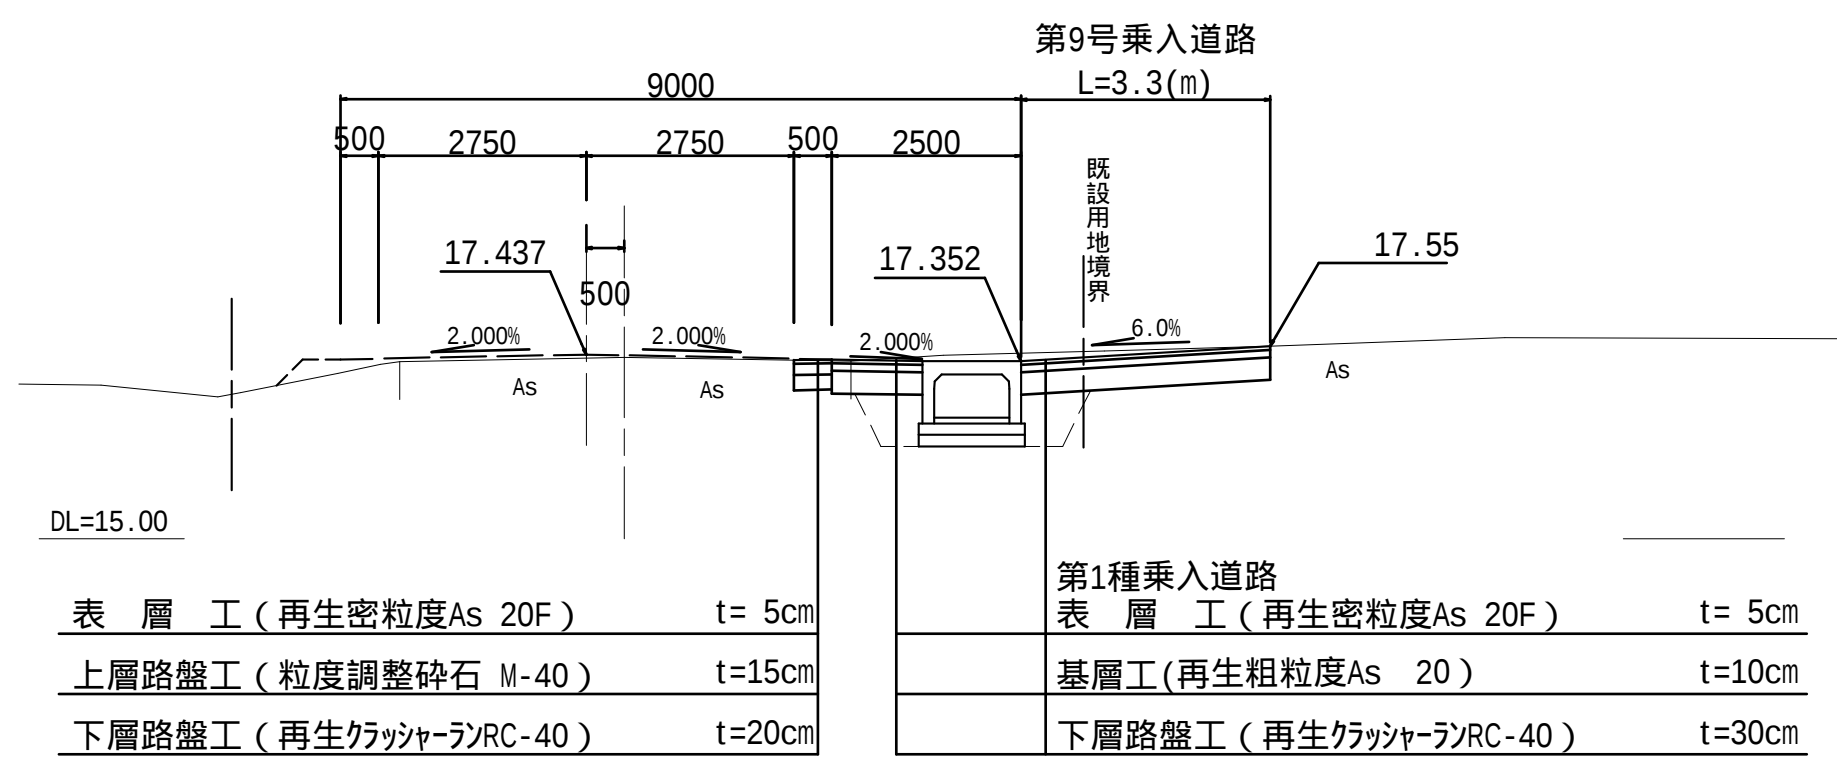



工事番号	8道改第13号		
路 線 名	町道 赤崎線		
箇 所	丸森町館矢間館山字西ほか		地内
工 事 名	赤崎線 歩道設置工事（１）		
図 名	第9・10・11号乗入道路 詳細図		
縮 尺	図 示	位置	
設 計 者		建設課長	
丸 森 町		図番	13/25

S=1 : 100

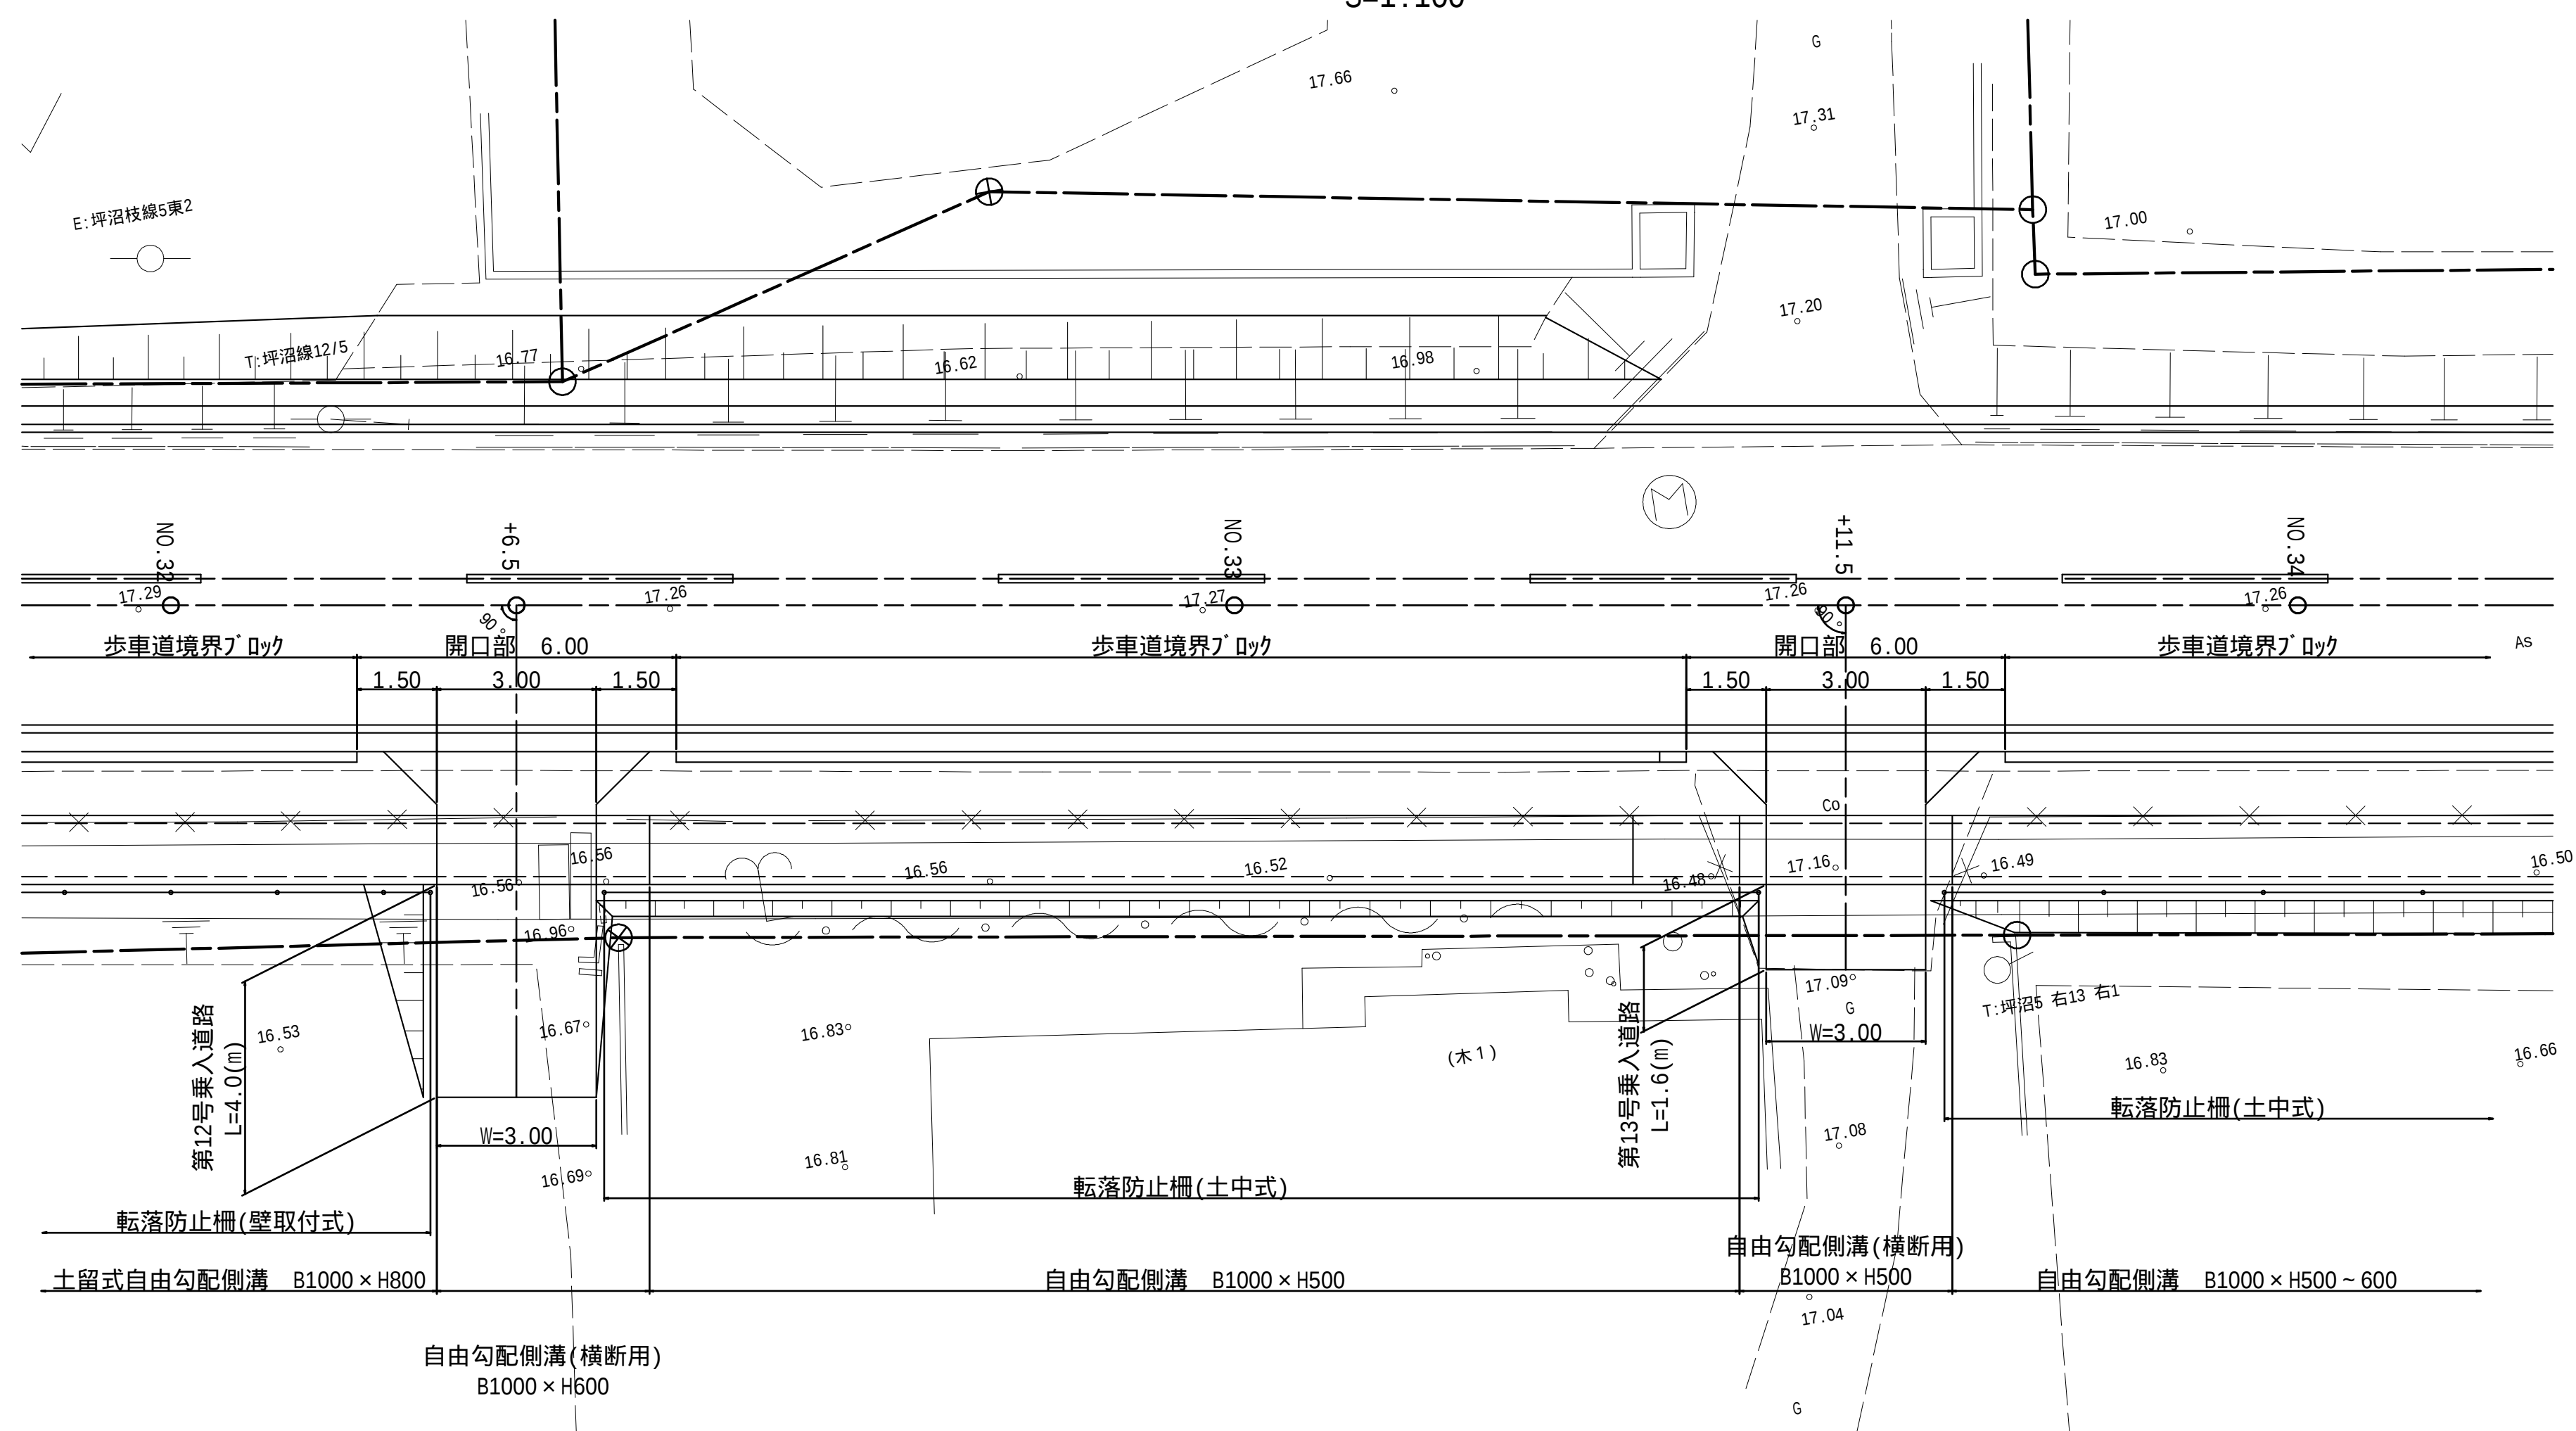

S=1 : 100



第13号乘入道路

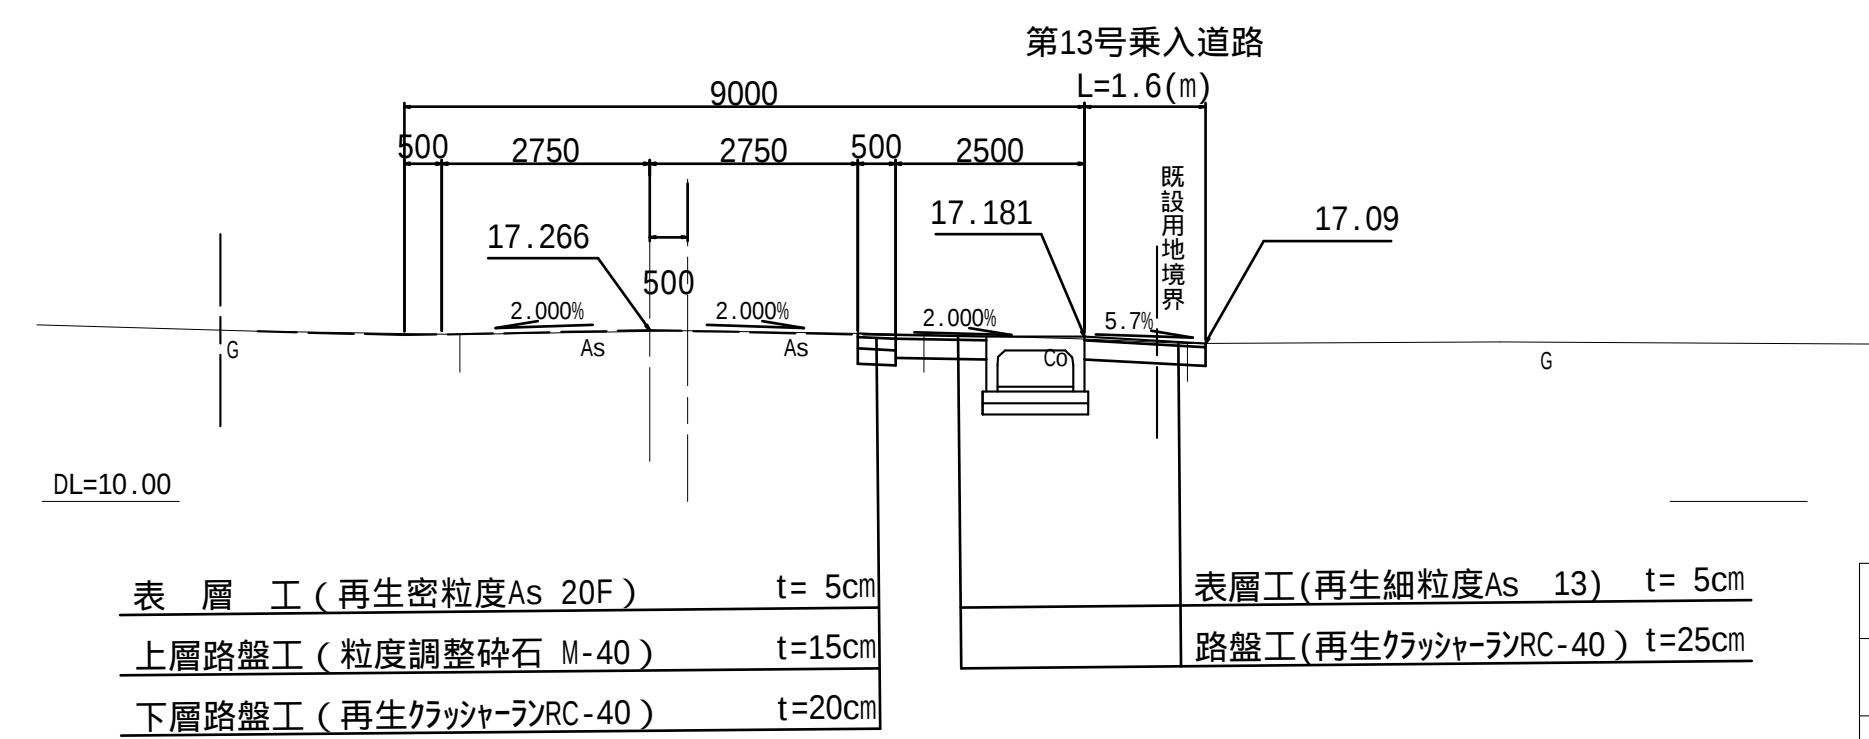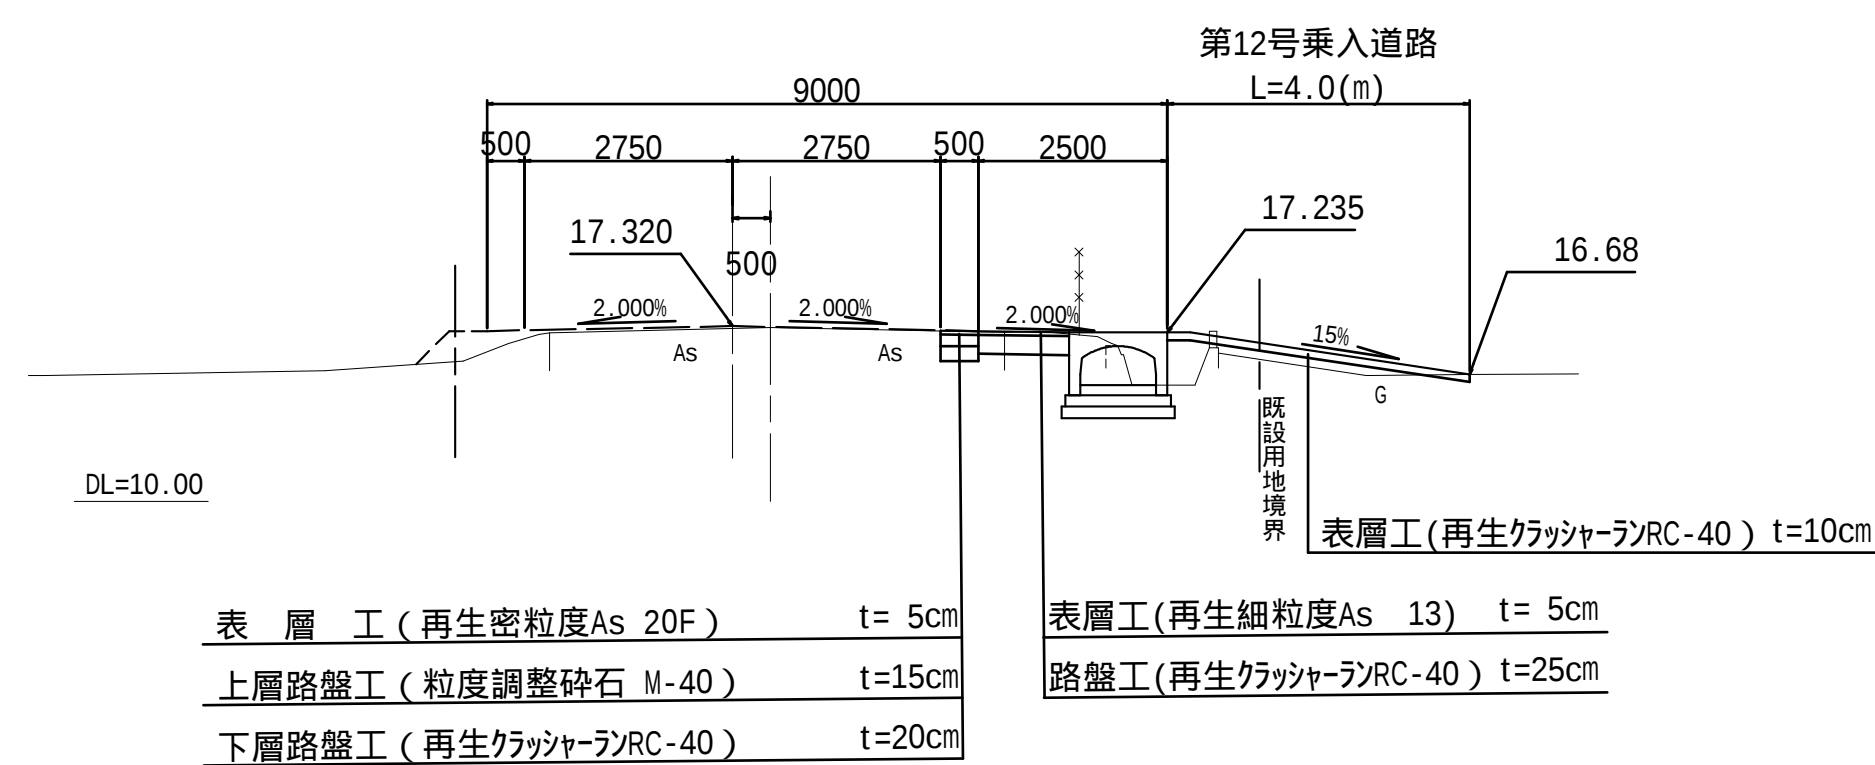



工事番号	8道改第13号		
路線名	町道 赤崎線		
箇所	丸森町館矢間館山字西ほか		地内
工事名	赤崎線 歩道設置工事（１）		
図名	第12・13号乗入道路 詳細図		
縮尺	図示	位置	
設計者		建設課長	
丸 森 町		図番	14 / 25

第14号乗入道路 詳細図

第14号乗入道路

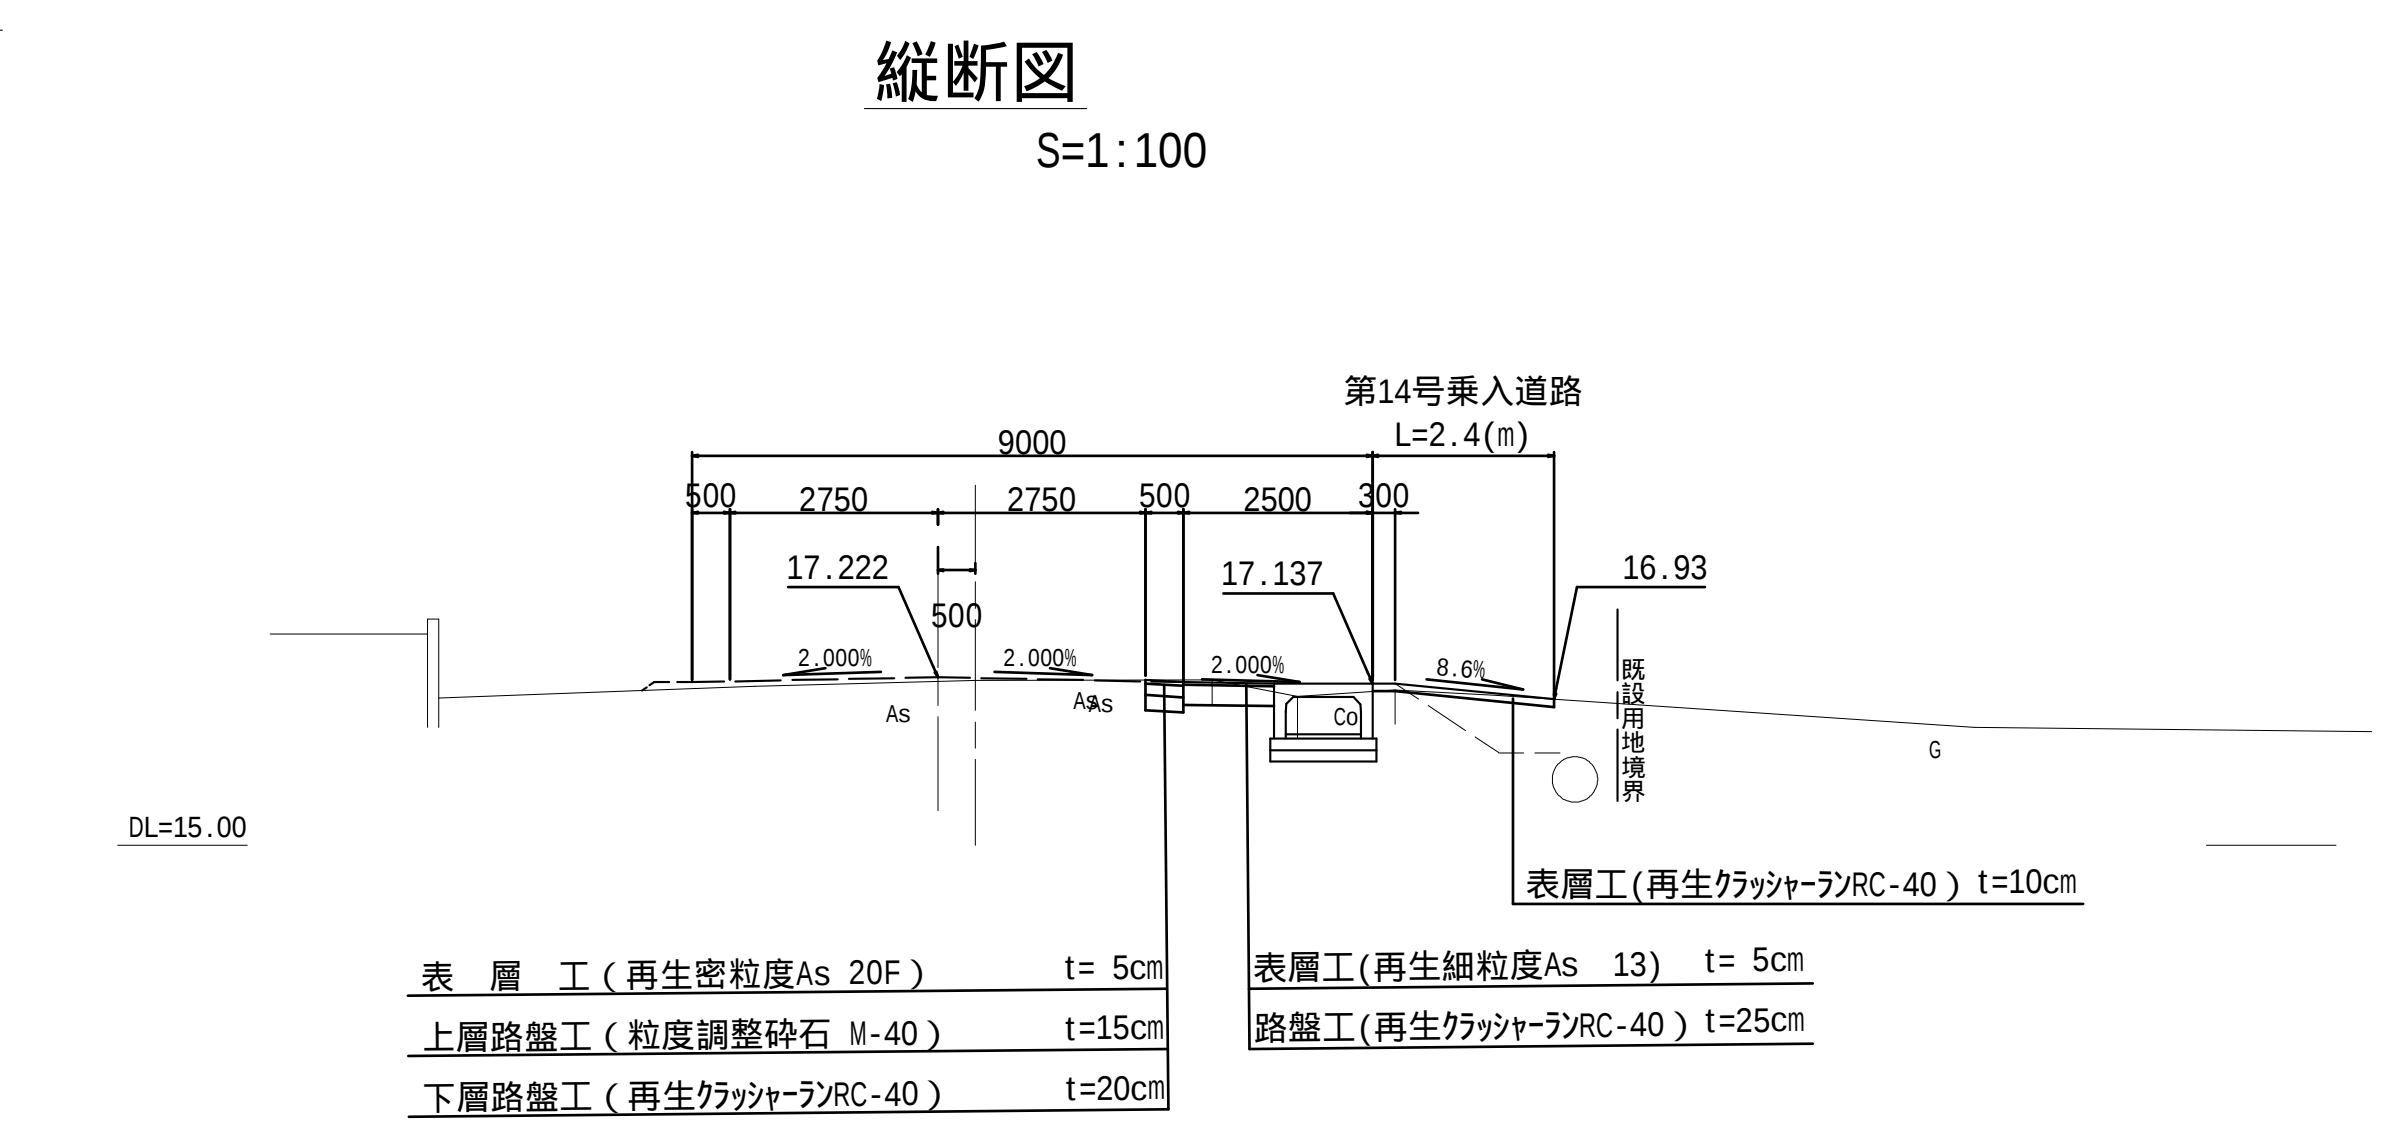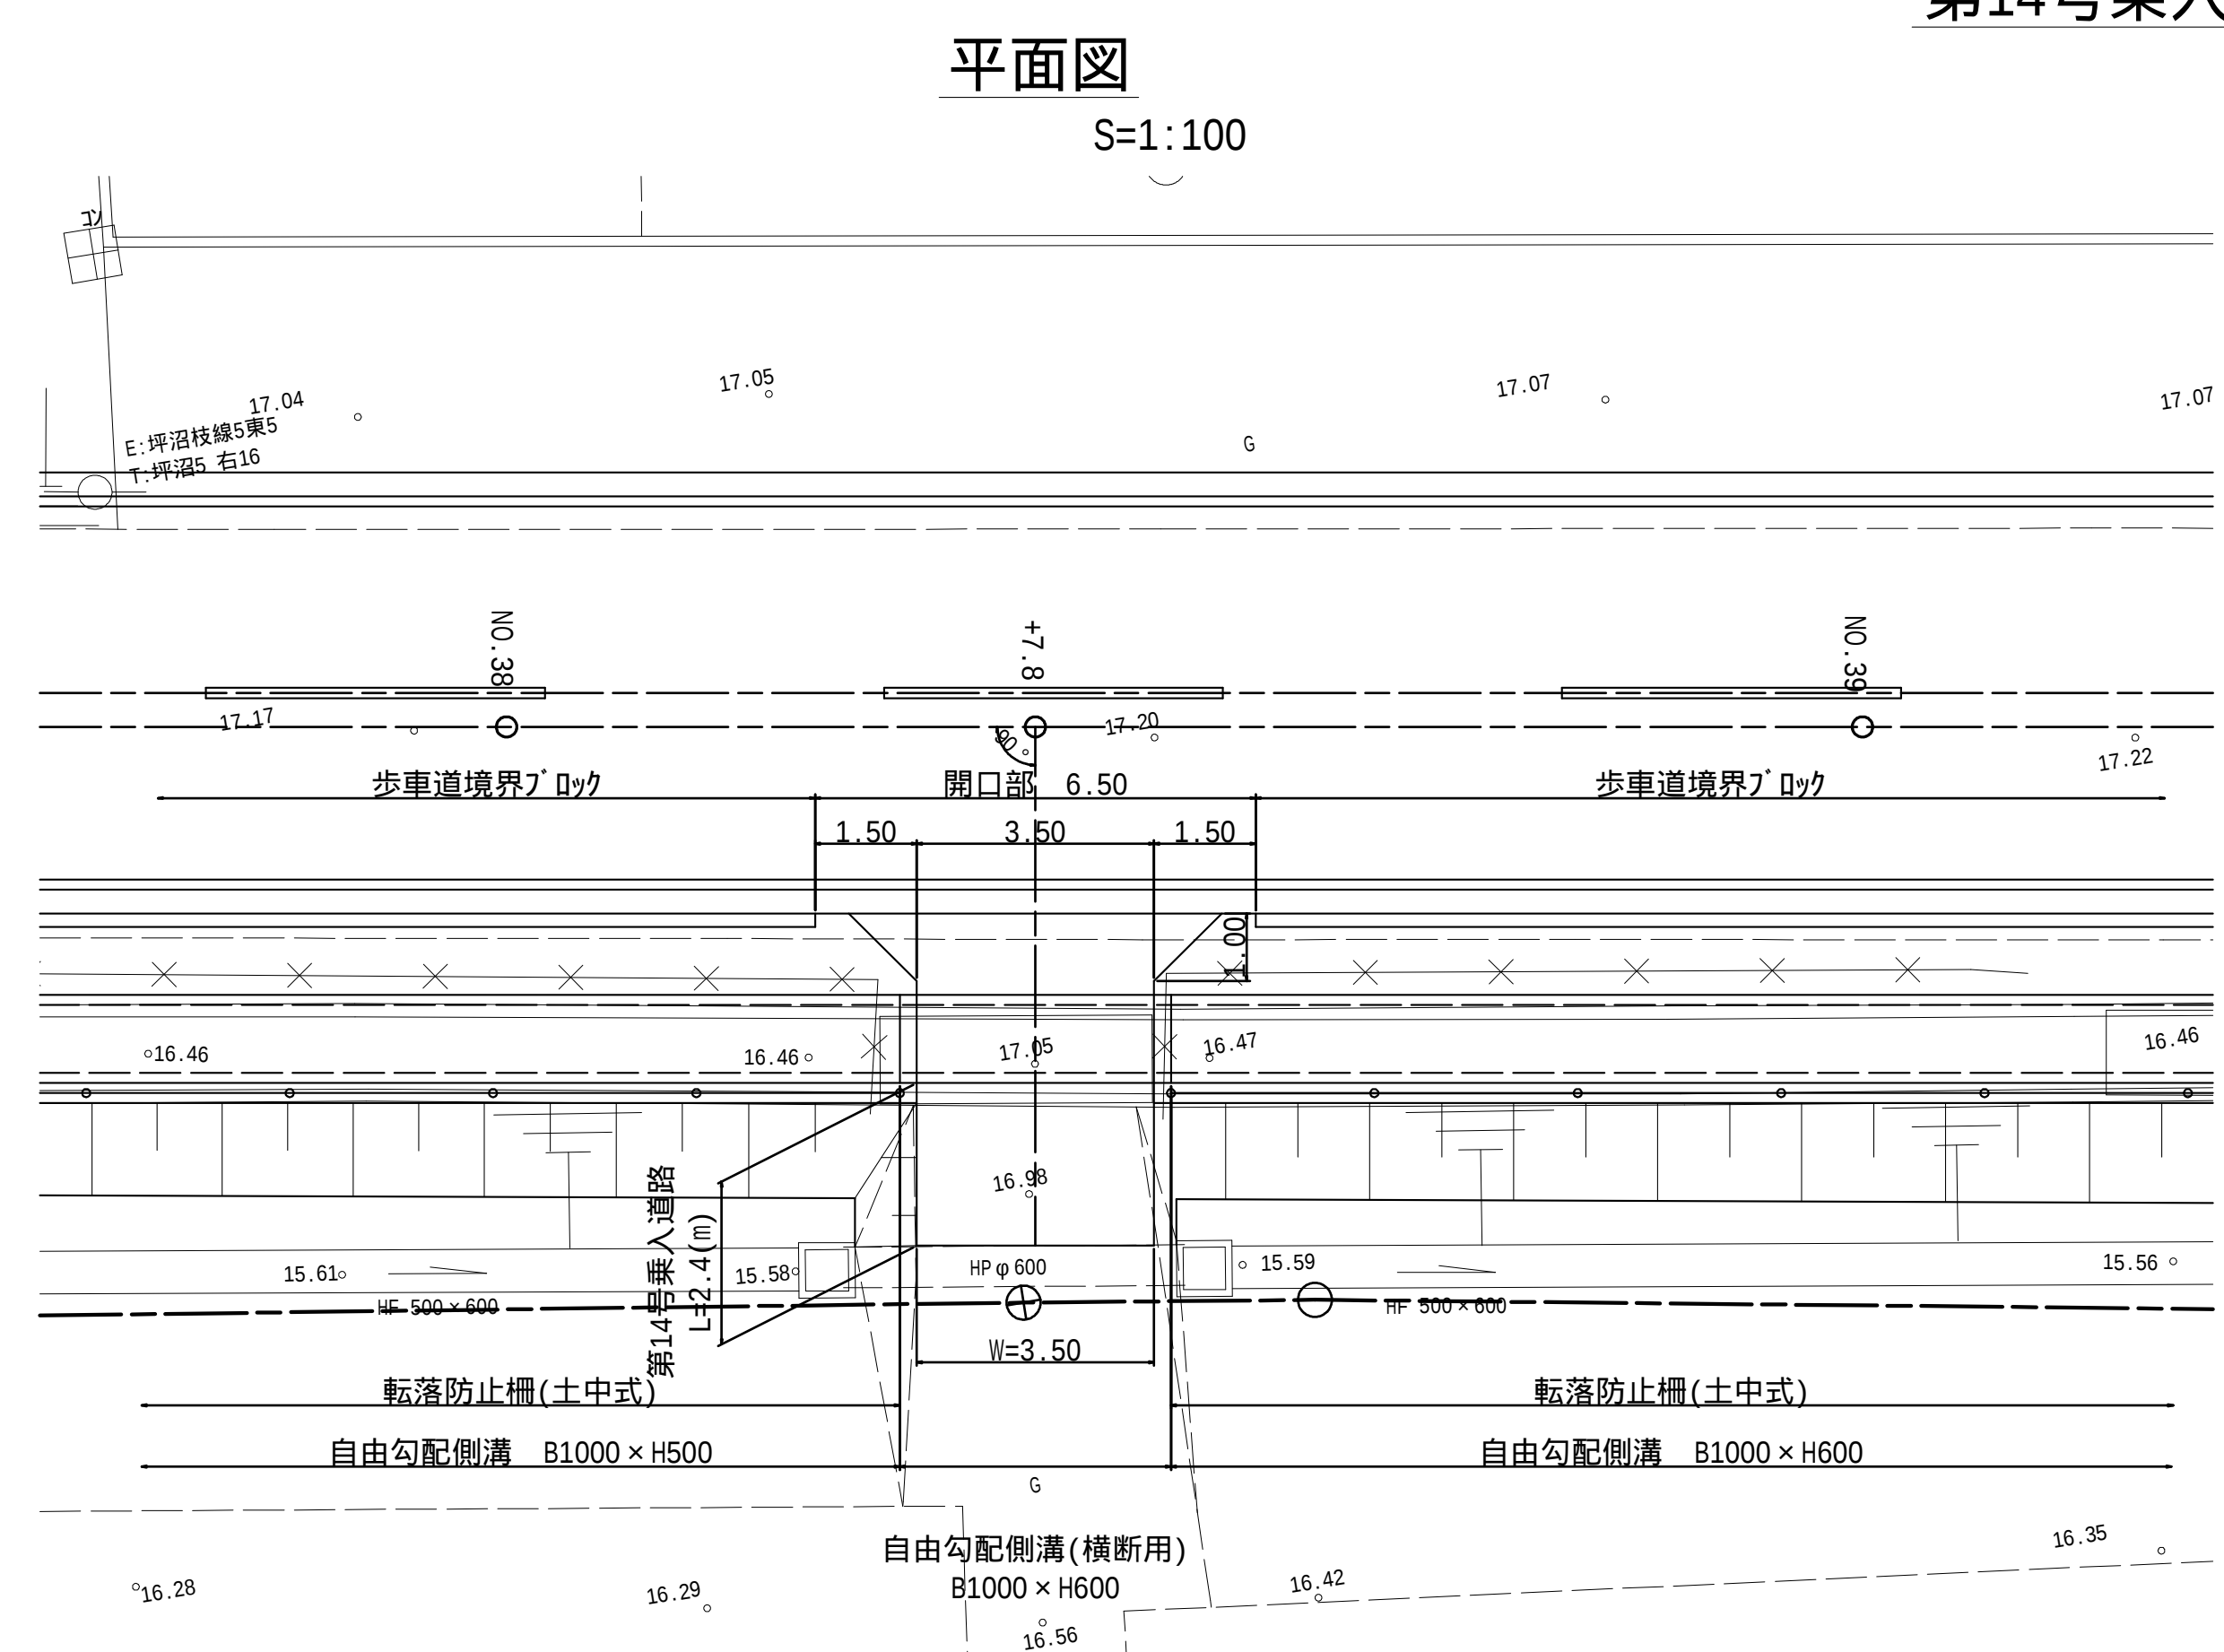

第15号乗入道路

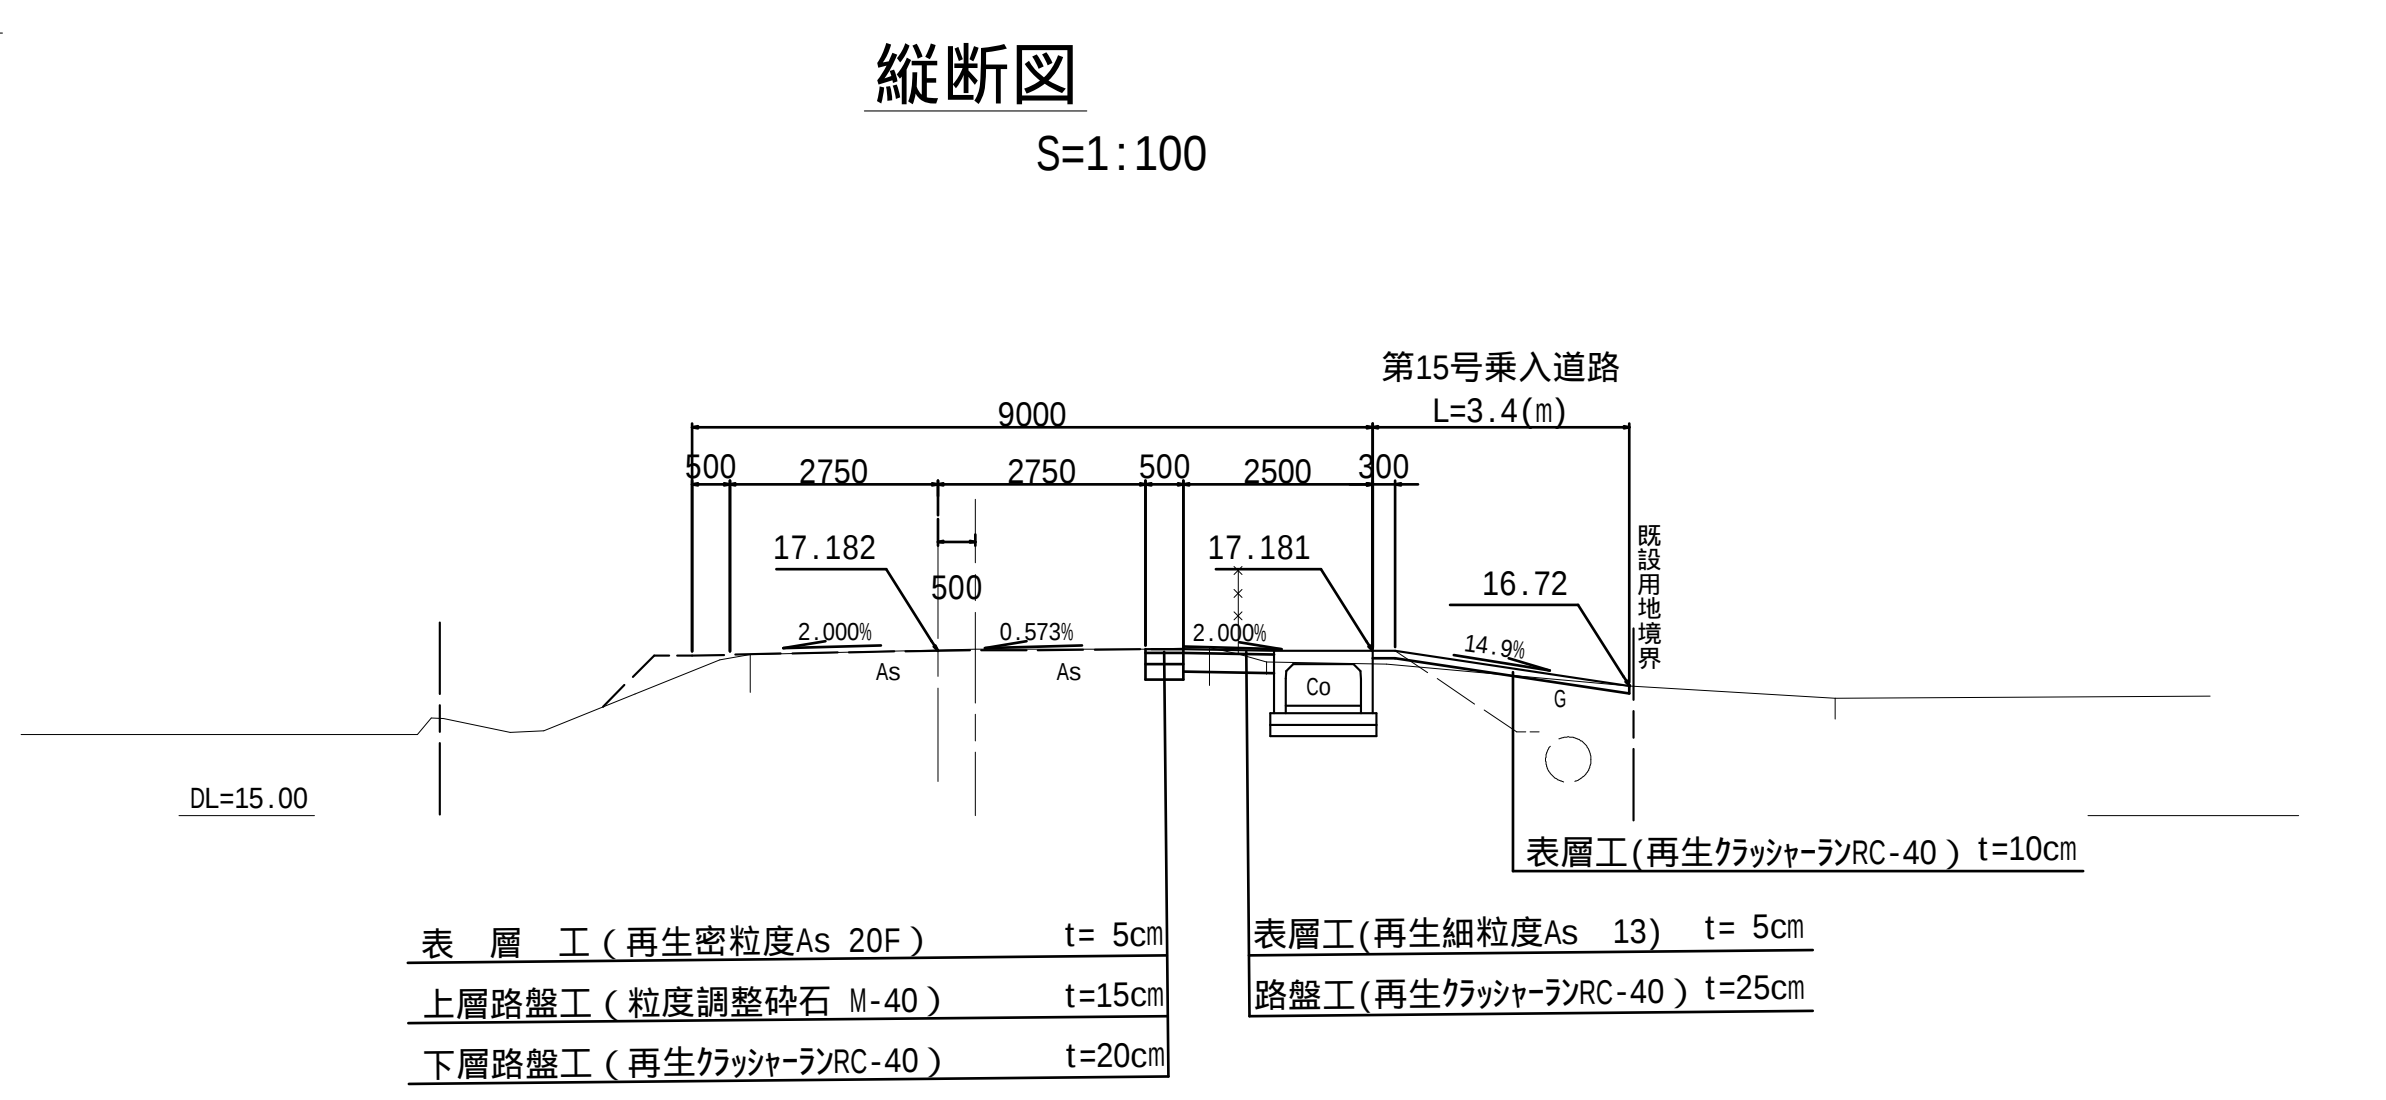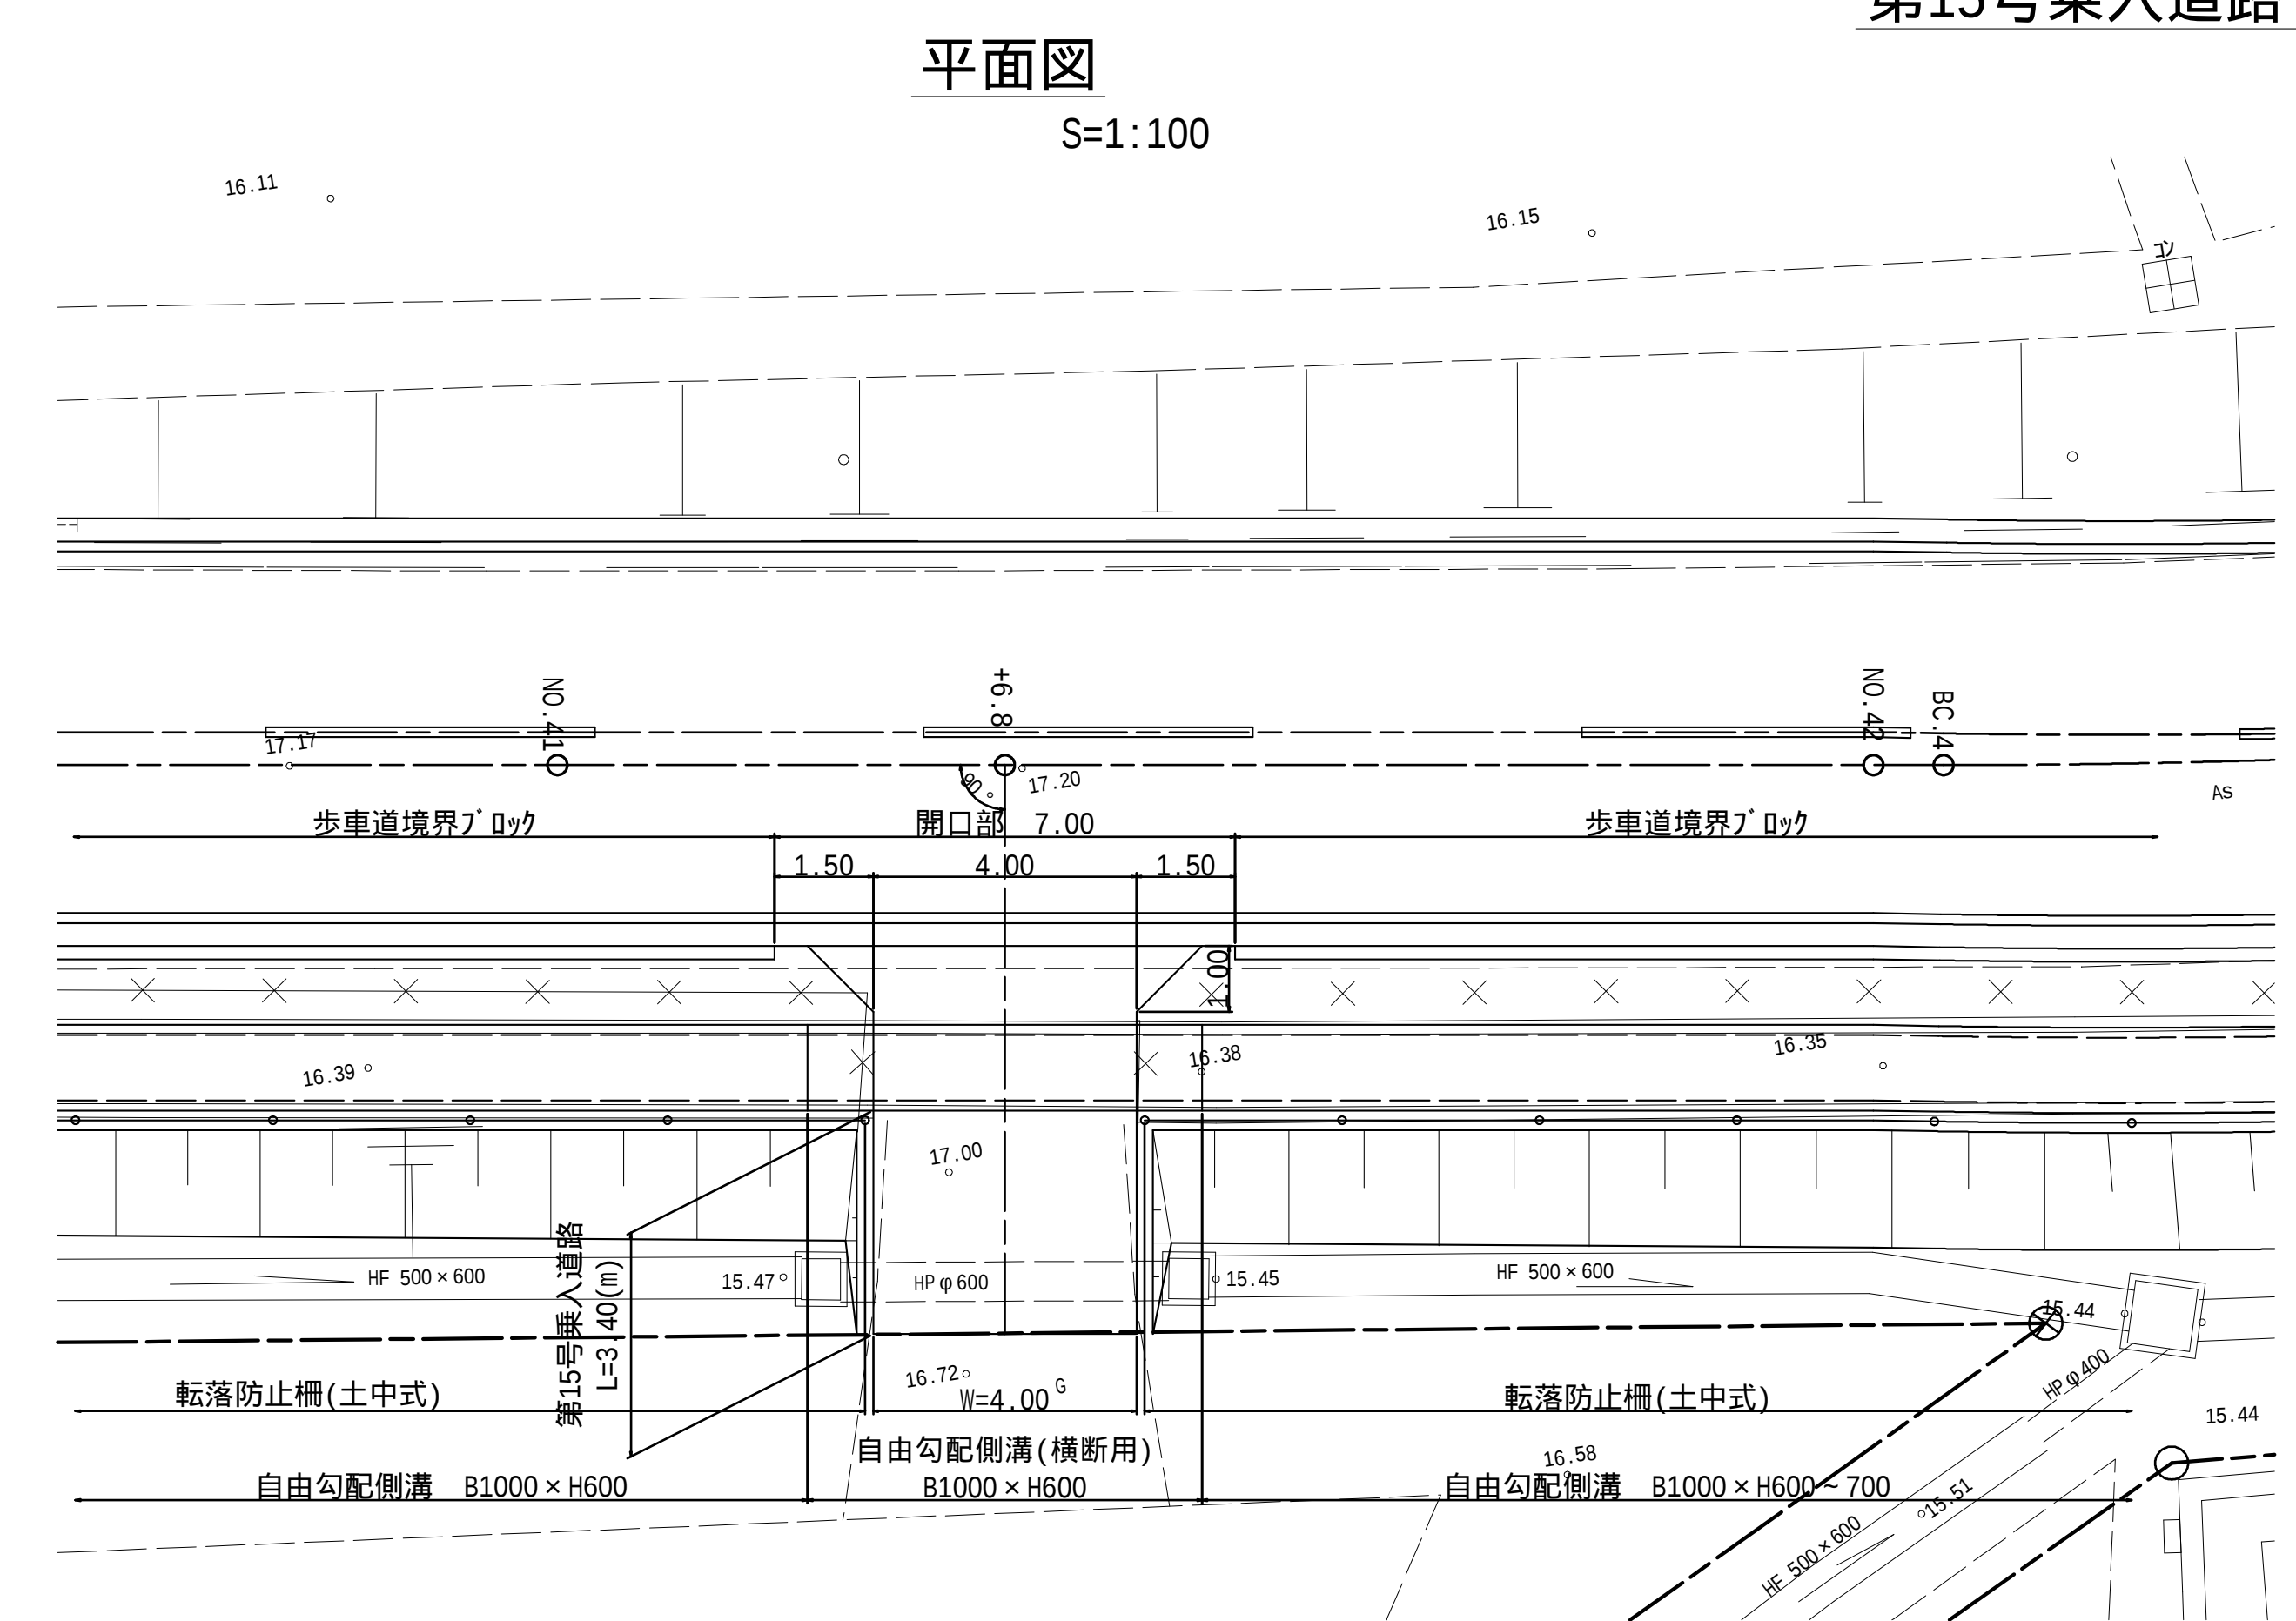


工事番号	8道改第13号		
路線名	町道 赤崎線		
箇所	丸森町館矢間館山字西ほか		地内
工事名	赤崎線 歩道設置工事（1）		
図名	第14号乗入道路 詳細図		
縮尺	図示	位置	
設計者		建設課長	
丸 森 町		図番	15 25

水路縦断面図 1/2

水路縦断面図



S=1:200

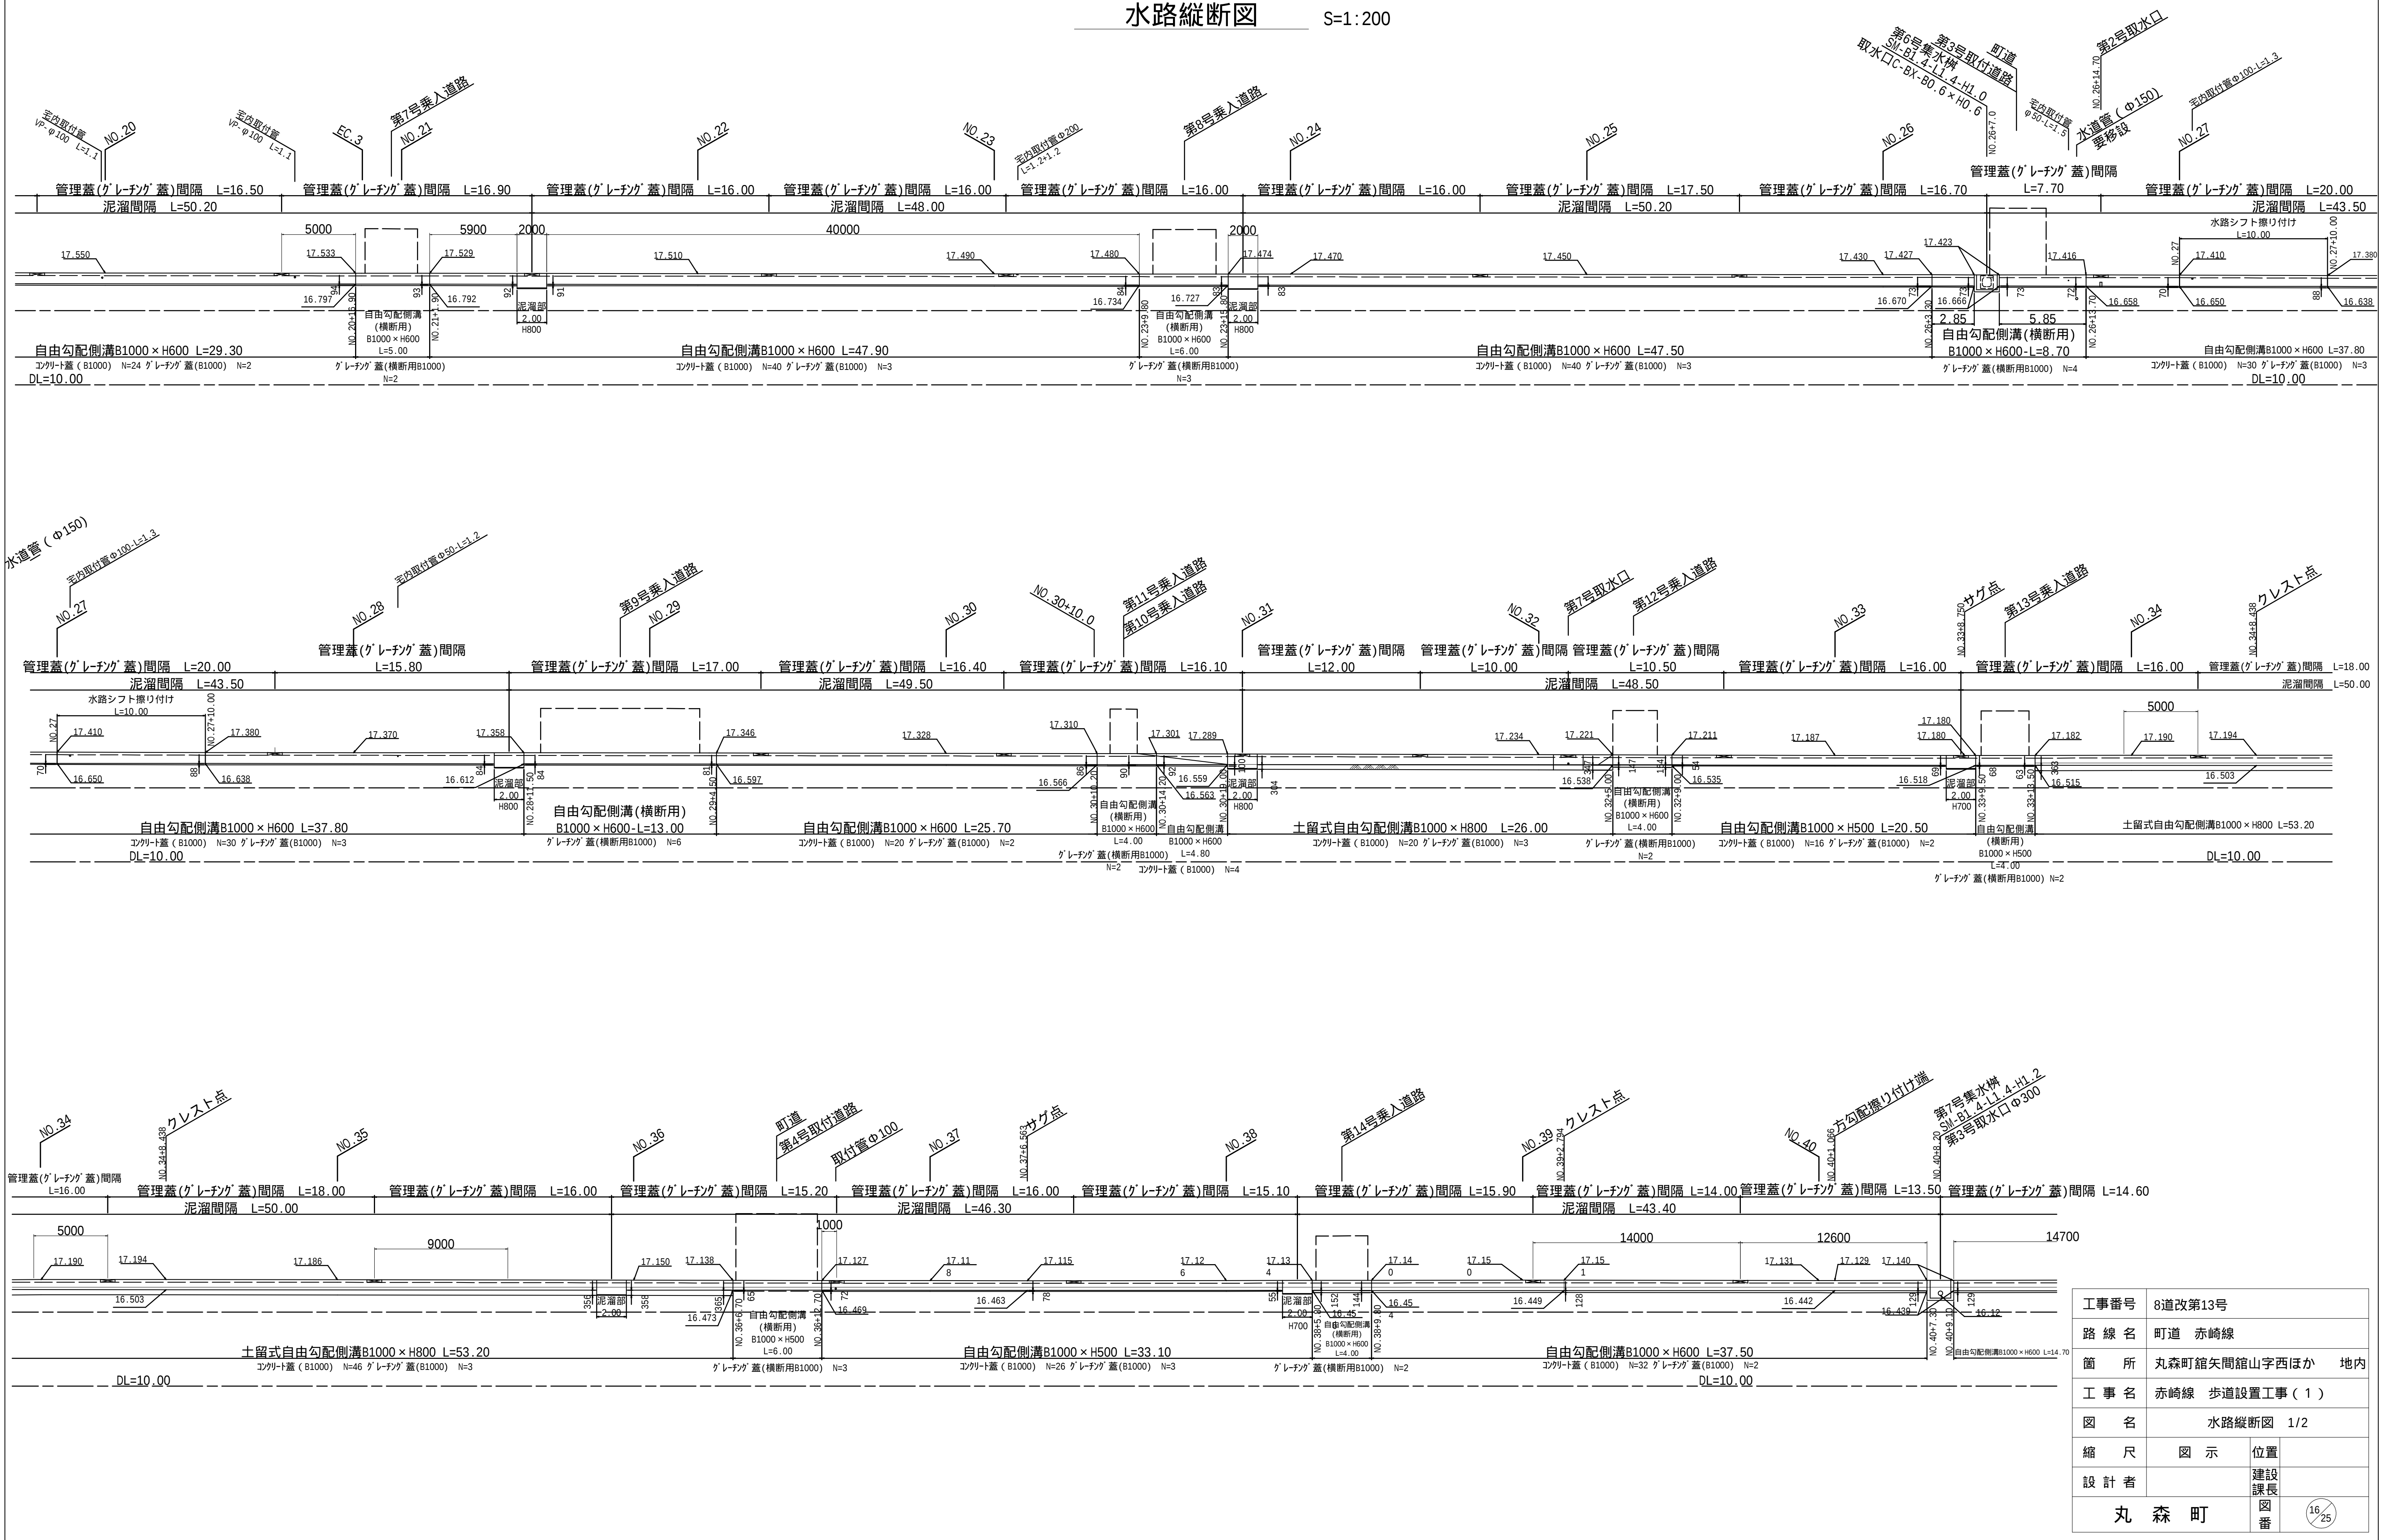

工事番号	8道改第13号		
路 線 名	町道 赤崎線		
箇 所	丸森町館矢間館山字西ほか		地内
工 事 名	赤崎線 歩道設置工事（ 1 ）		
図 名	水路縦断面図 1/2		
縮 尺	図 示	位置	
設 計 者		建設課長	
丸 森 町		図番	16 / 25

水路縦断面


側溝B1000×H600 L=37.50
0) N=32 グレーチング蓋(B1000) N=2

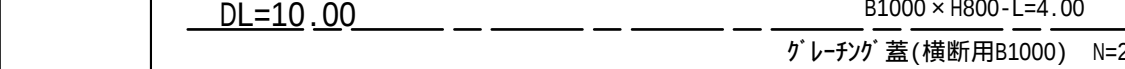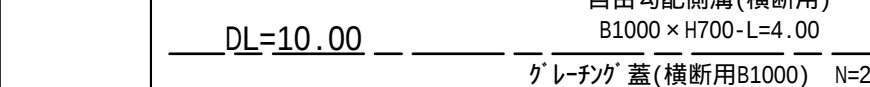


工事番号	8道改第13号		
路線名	町道 赤崎線		
箇所	丸森町筥間館山字西ほか		地内
工事名	赤崎線 歩道設置工事（１）		
図名	水路縦断面図 2/2		
縮尺	図示	位置	
設計者		建設課長	
丸 森 町		図番	17 / 25

第3号取水口

S=1:100


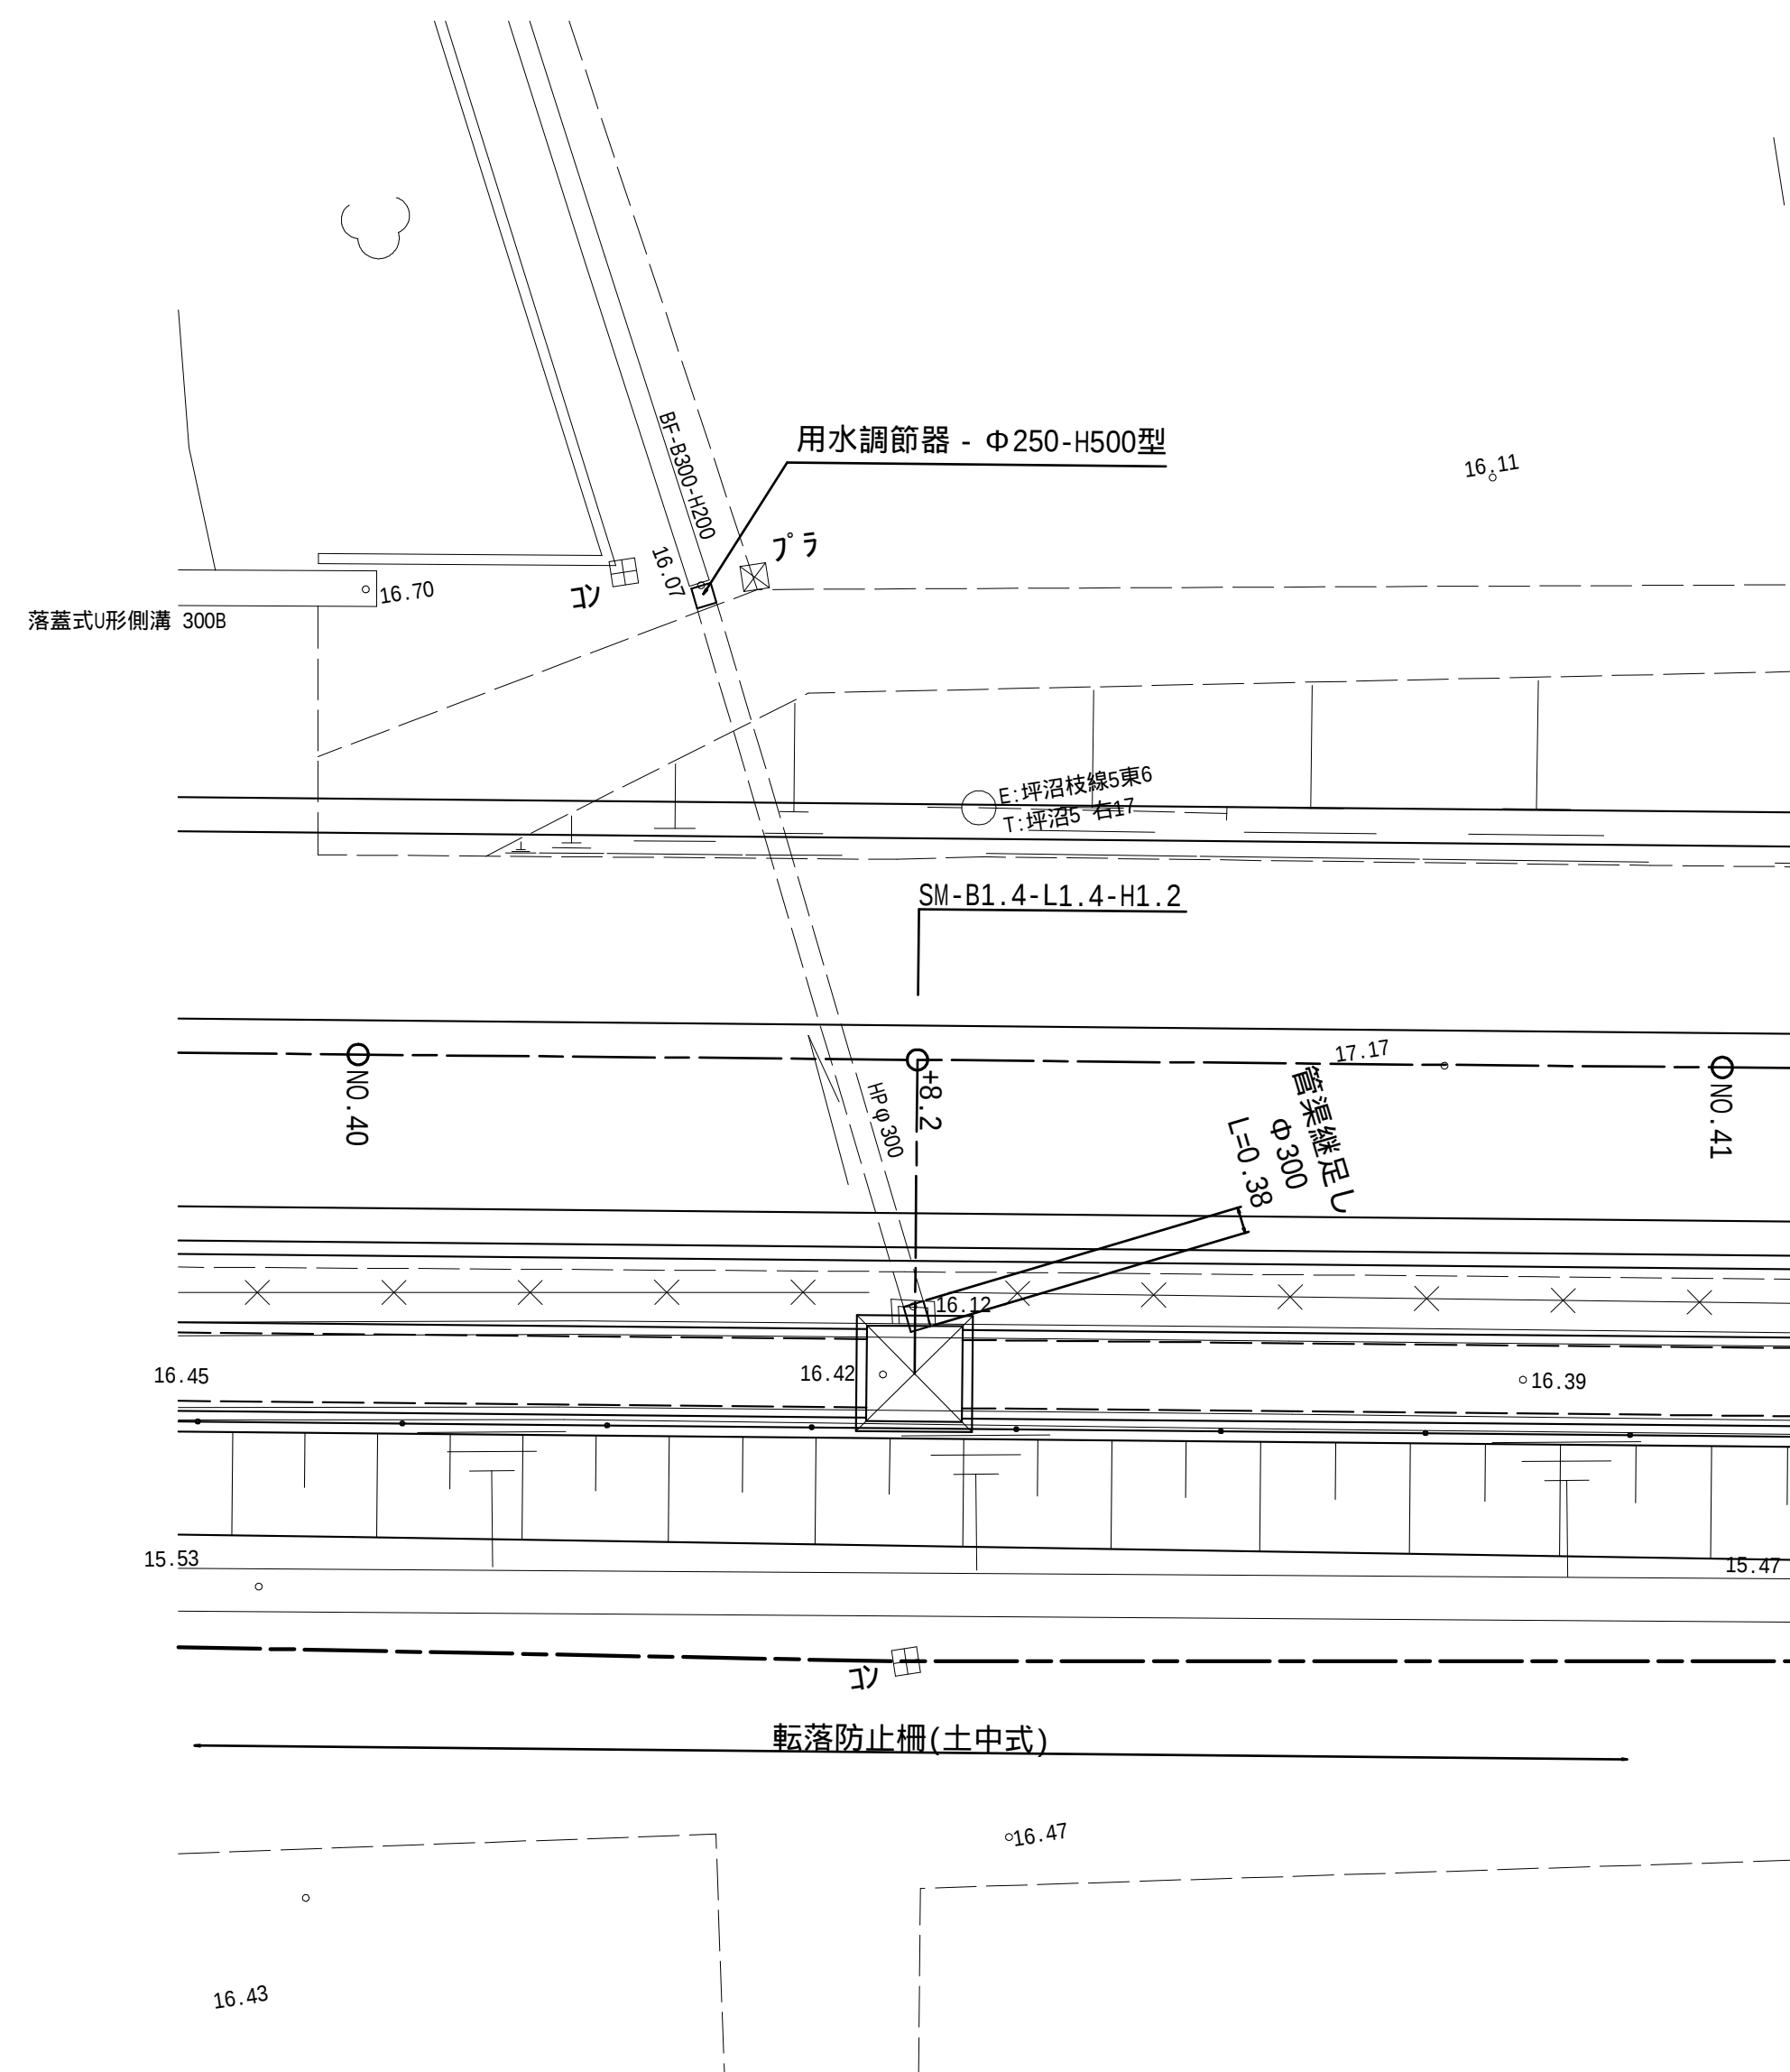


S=1:100

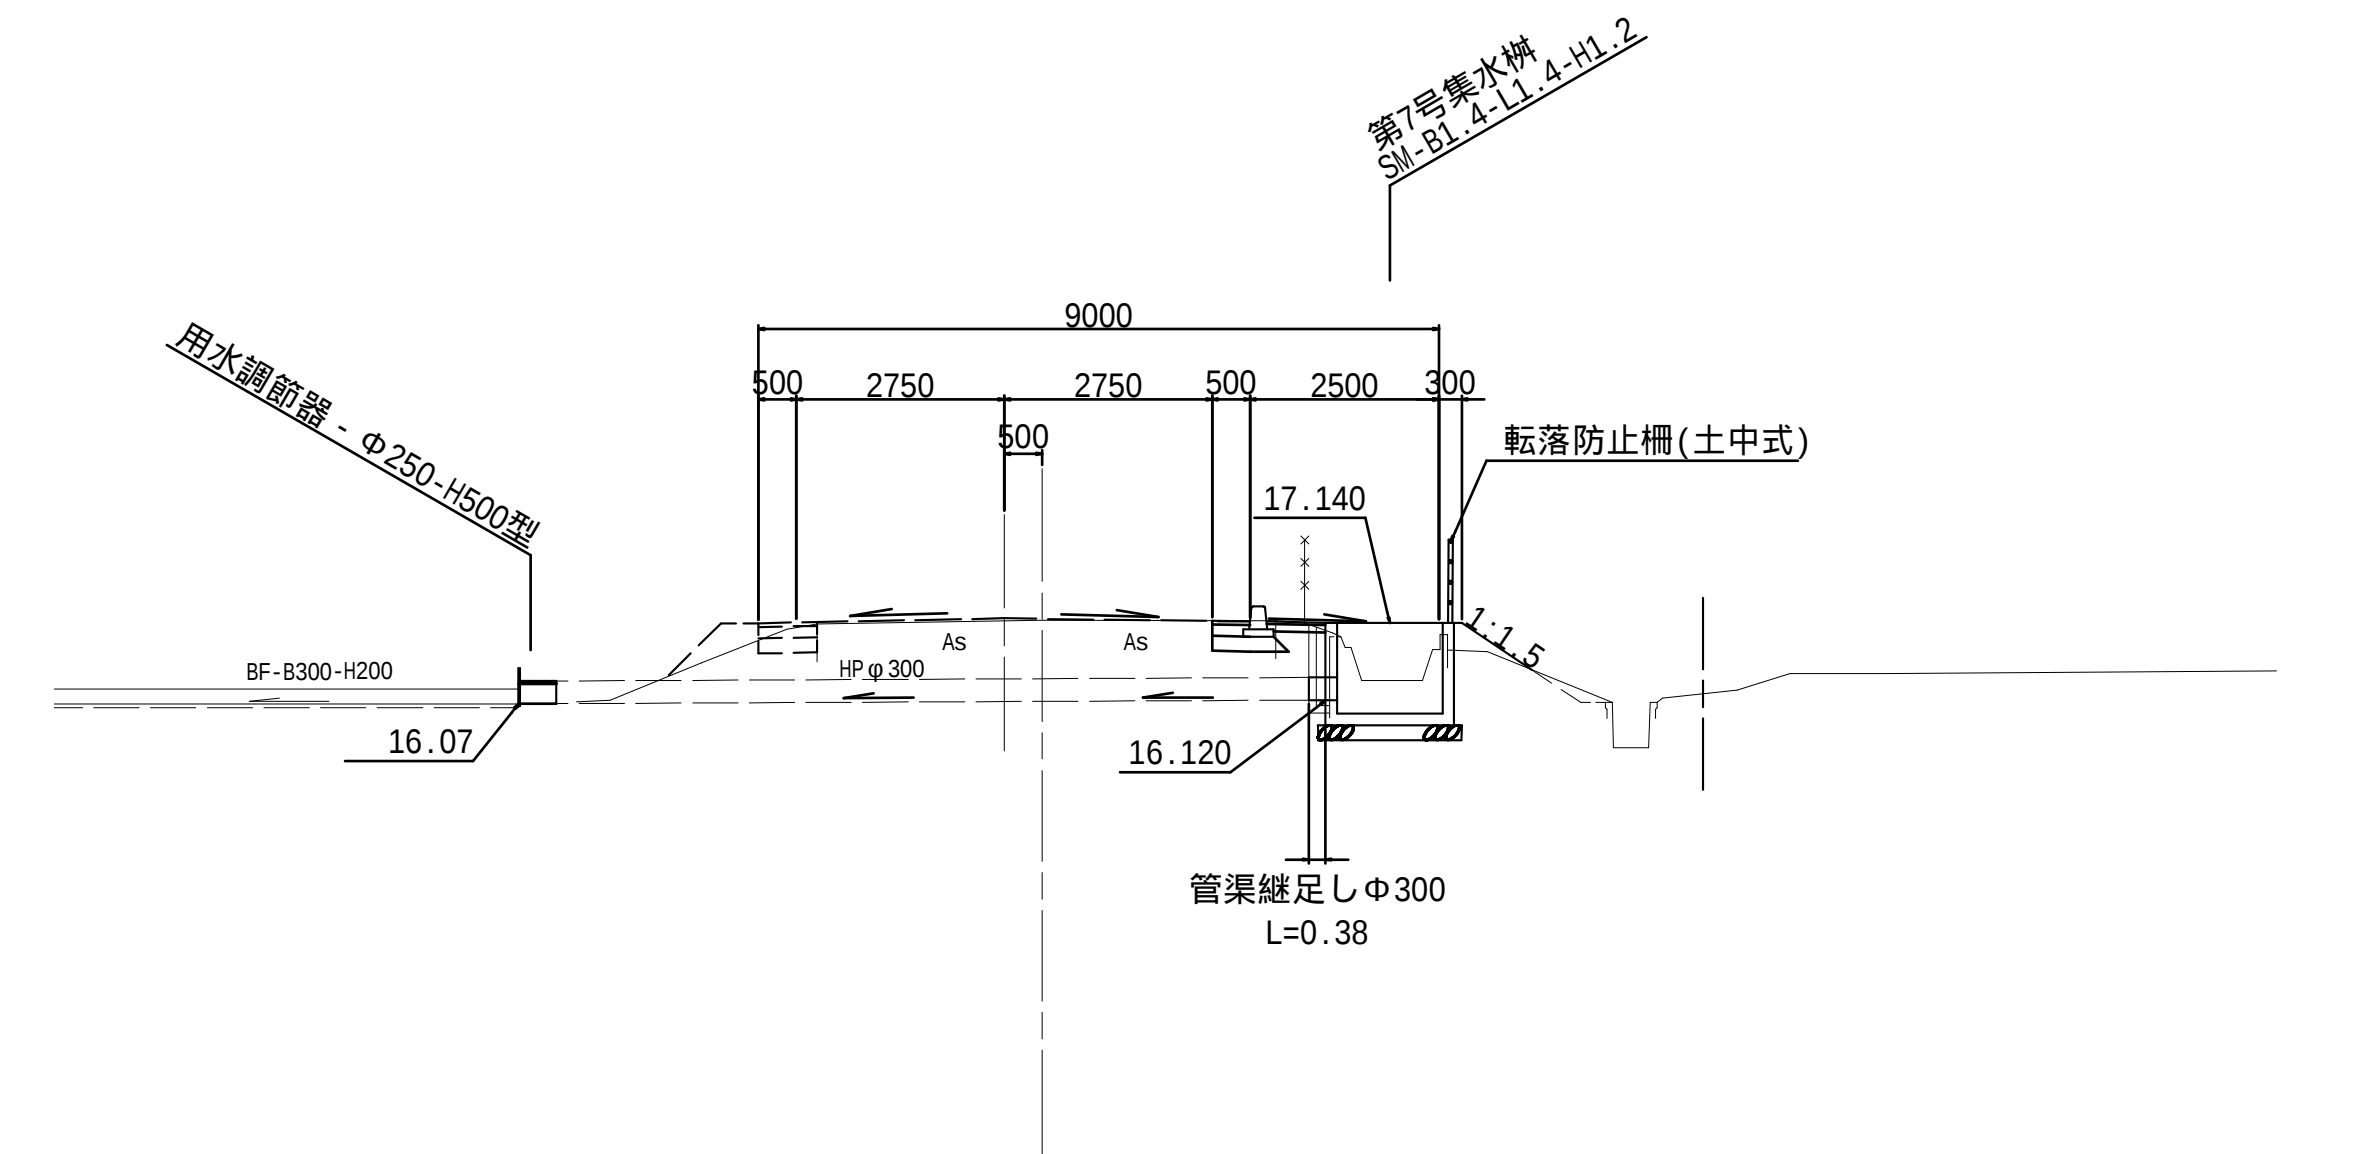


S=1:10

側面図

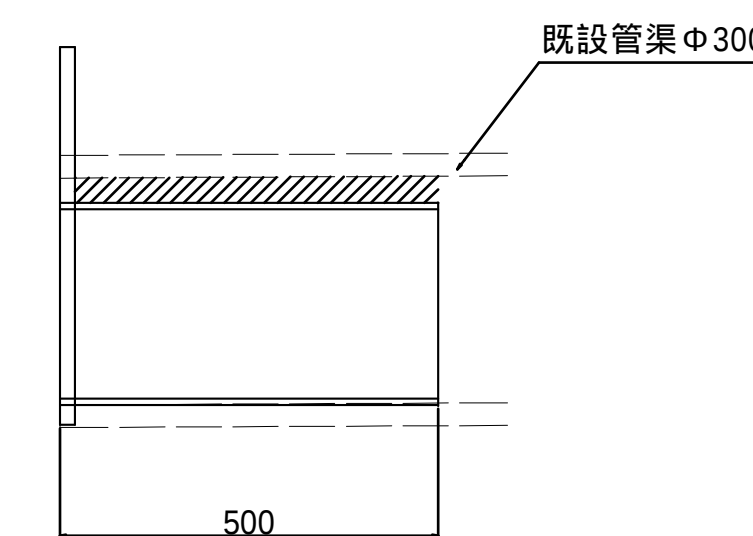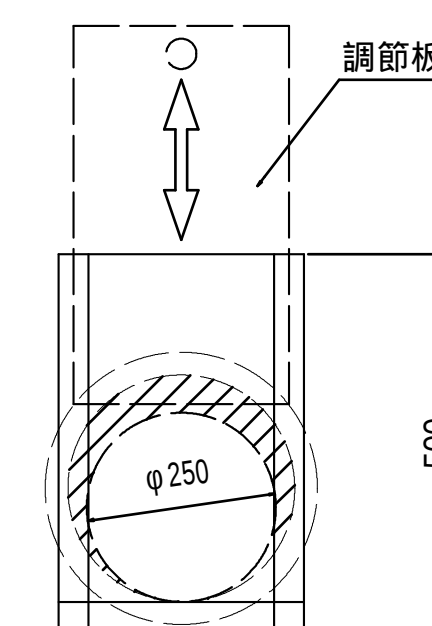

S=1:50

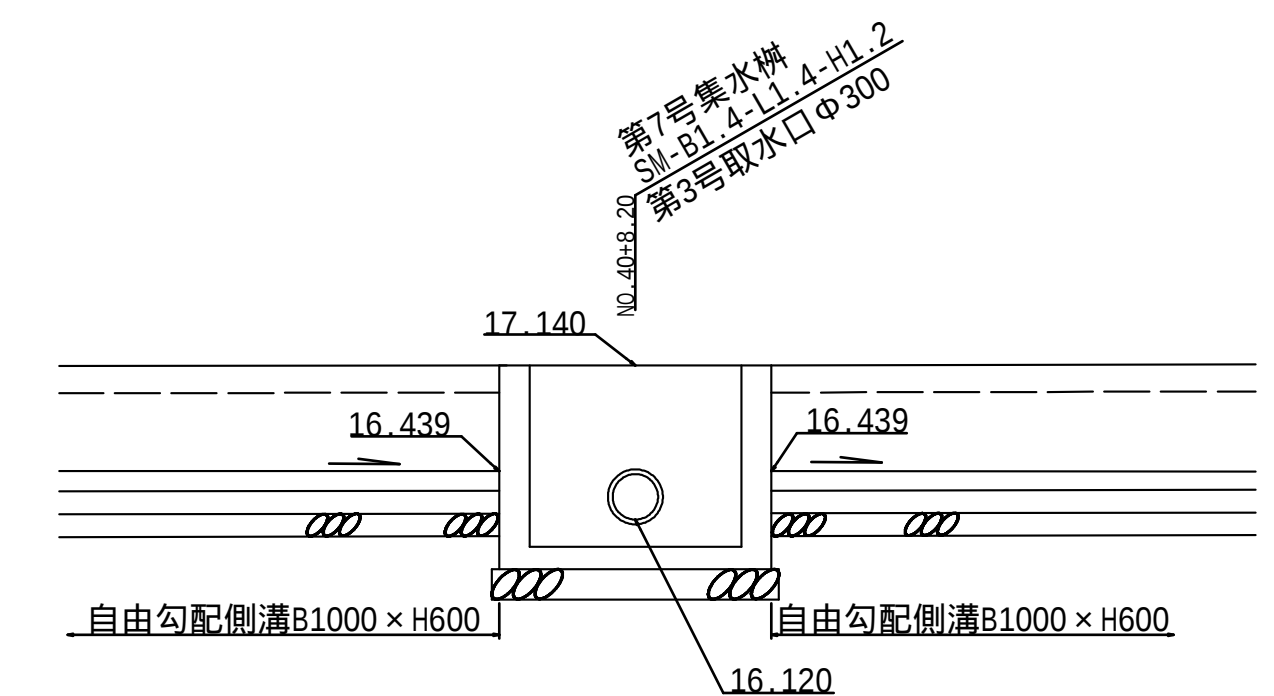


工事番号	8道改第13号		
路線名	町道 赤崎線		
箇所	丸森町 矢間館山字西ほか		地内
工事名	赤崎線 歩道設置工事（１）		
図名	排水工詳細図 3号取水口		
縮尺	図示	位置	
設計者		建設課長	
丸 森 町		図 鑑	18 / 25

側溝詳細図


水路詳細図

S=1：20


自由勾配側溝 B300

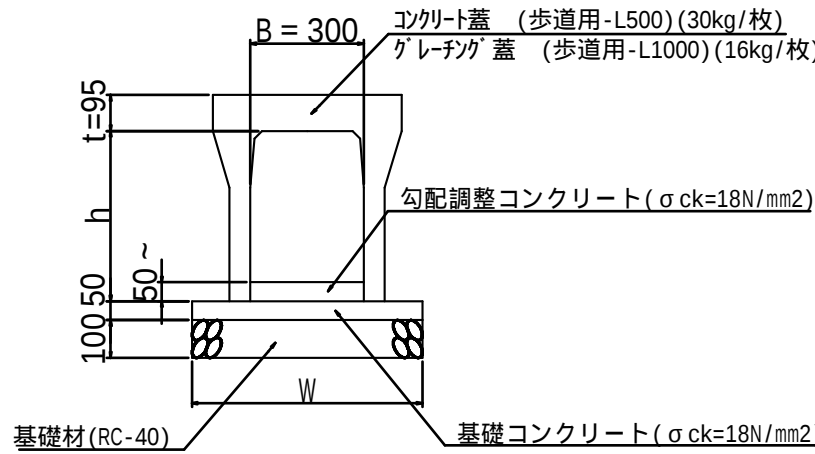

自由勾配側溝 B300(横断用)

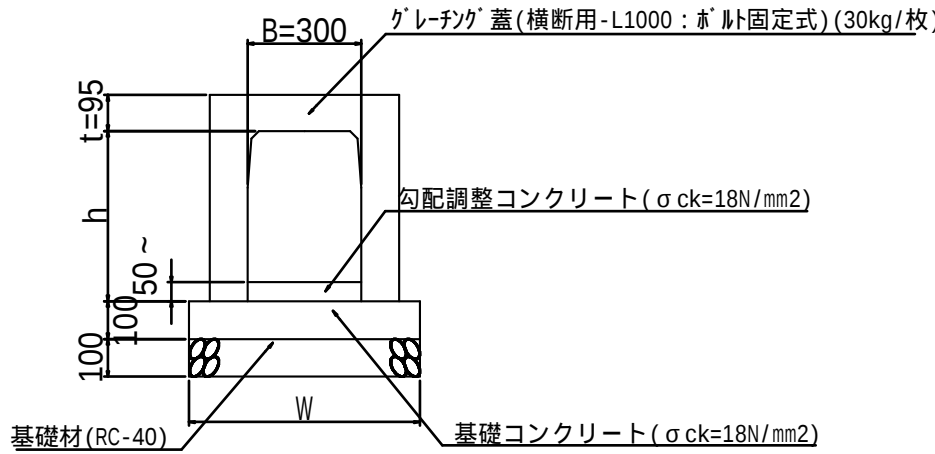

土留式自由勾配側溝 B1000

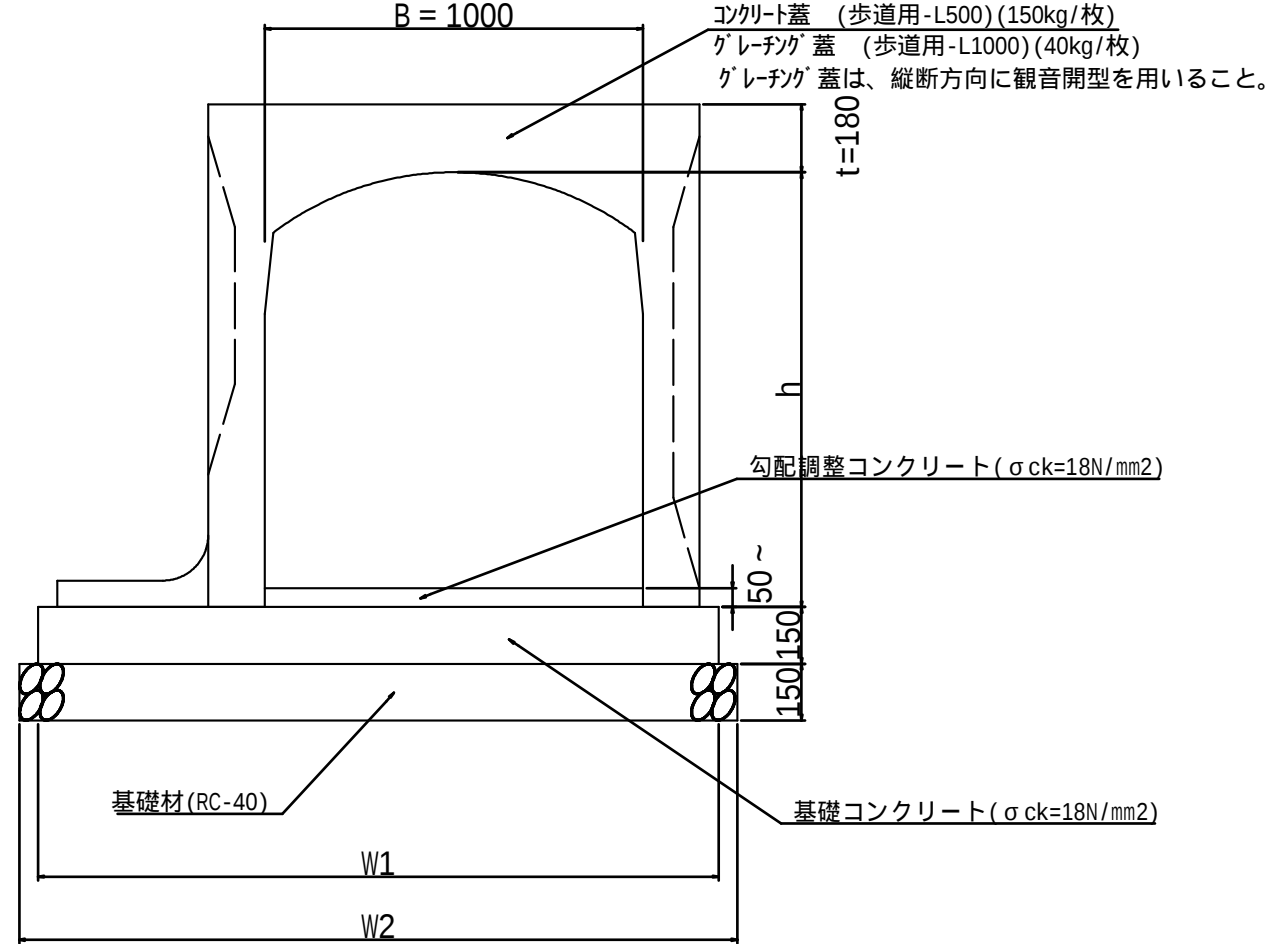

寸法表

呼び名		B	h	t	W	摘要
縦断用	B300 × H400	300	450	95	510	参考重量410kg/(個・2m)
	B300 × H500		550		510	参考重量460kg/(個・2m)
	B300 × H600		650		530	参考重量560kg/(個・2m)
	B300 × H700		750		530	参考重量620kg/(個・2m)
	B300 × H800		850		550	参考重量680kg/(個・2m)
	B300 × H900		950		550	参考重量830kg/(個・2m)
	B300 × H1000		1050		570	参考重量900kg/(個・2m)

寸法表


呼び名		B	H	t	W	摘要
横断用	B300 × H600	300	650	95	600	参考重量750kg/(個・2m)
	B300 × H700		750		600	参考重量850kg/(個・2m)
	B300 × H800		850		600	参考重量940kg/(個・2m)
	B300 × H900		950		600	参考重量1040kg/(個・2m)
	B300 × H1000		1050		600	参考重量1130kg/(個・2m)

寸法表


呼び名		B	h	t	W1	W2	摘要
土留式	B1000 × H800	1000	850	180	1650	1750	参考重量1640kg/(個・2m)
	B1000 × H900		950		1700	1800	参考重量1750kg/(個・2m)
	B1000 × H1000		1050		1750	1850	参考重量1910kg/(個・2m)
	B1000 × H1100		1150		1800	1900	参考重量2010kg/(個・2m)

「道路土工・擁壁工指針に準じた製品を用いる事」

自由勾配側溝 B1000

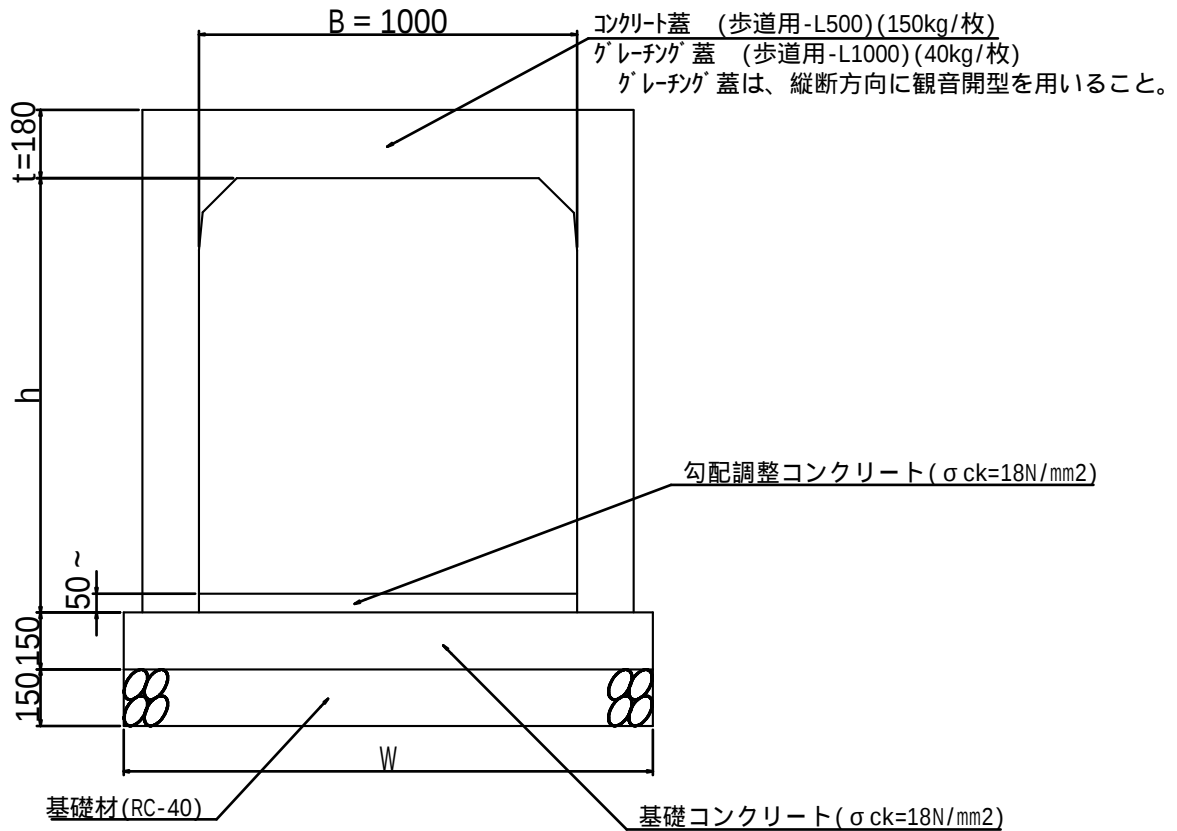

自由勾配側溝 B1000(横断用)

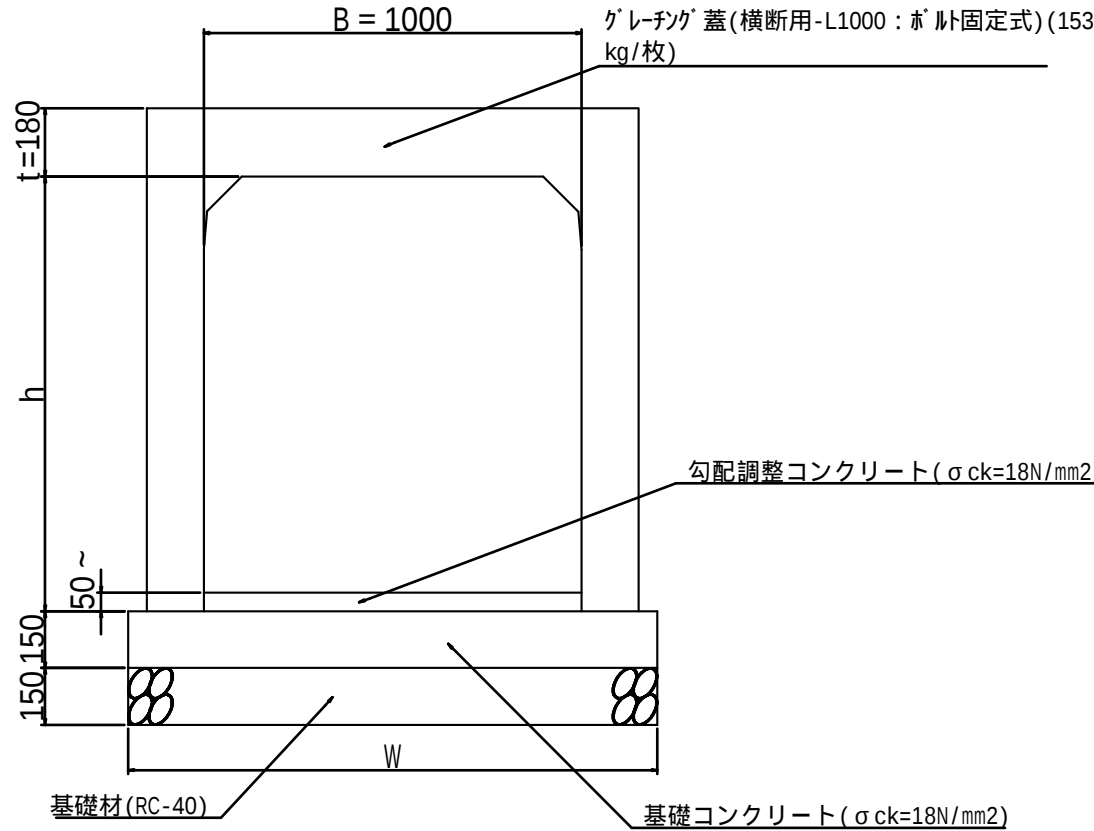

寸法表

呼び名		B	h	t	W	摘要
縦断用	B1000 × H500	1000	550	180	1400	参考重量1270kg/(個・2m)
	B1000 × H600		650		1400	参考重量1360kg/(個・2m)
	B1000 × H700		750		1400	参考重量1440kg/(個・2m)
	B1000 × H800		850		1400	参考重量1530kg/(個・2m)
	B1000 × H900		950		1400	参考重量1620kg/(個・2m)
	B1000 × H1000		1050		1400	参考重量1700kg/(個・2m)
	B1000 × H1100		1150		1400	参考重量1790kg/(個・2m)
	B1000 × H1200		1250		1400	参考重量1880kg/(個・2m)
	B1000 × H1300		1350		1400	参考重量1960kg/(個・2m)

寸法表

呼び名		B	h	t	W	摘要
横断用	B1000 × H500	1000	550	180	1400	参考重量1270kg/(個・2m)
	B1000 × H600		650		1400	参考重量1360kg/(個・2m)
	B1000 × H700		750		1400	参考重量1440kg/(個・2m)
	B1000 × H800		850		1400	参考重量1530kg/(個・2m)
	B1000 × H1000		1050		1400	参考重量1700kg/(個・2m)
	B1000 × H1100		1150		1400	参考重量1740kg/(個・2m)


工事番号	8道改第13号		
路 線 名	町道 赤崎線		
箇 所	丸森町館矢間館山字西ほか	地内	
工 事 名	赤崎線 歩道設置工事（１）		
図 名	側溝詳細図		
縮 尺	図 示	位置	
設 計 者		建設課長	
丸 森 町		図番	19/25

集水桝詳細図


集水桝詳細図

S=1:50


第1号集水桝 SM-B1.4-L1.4-H1.4

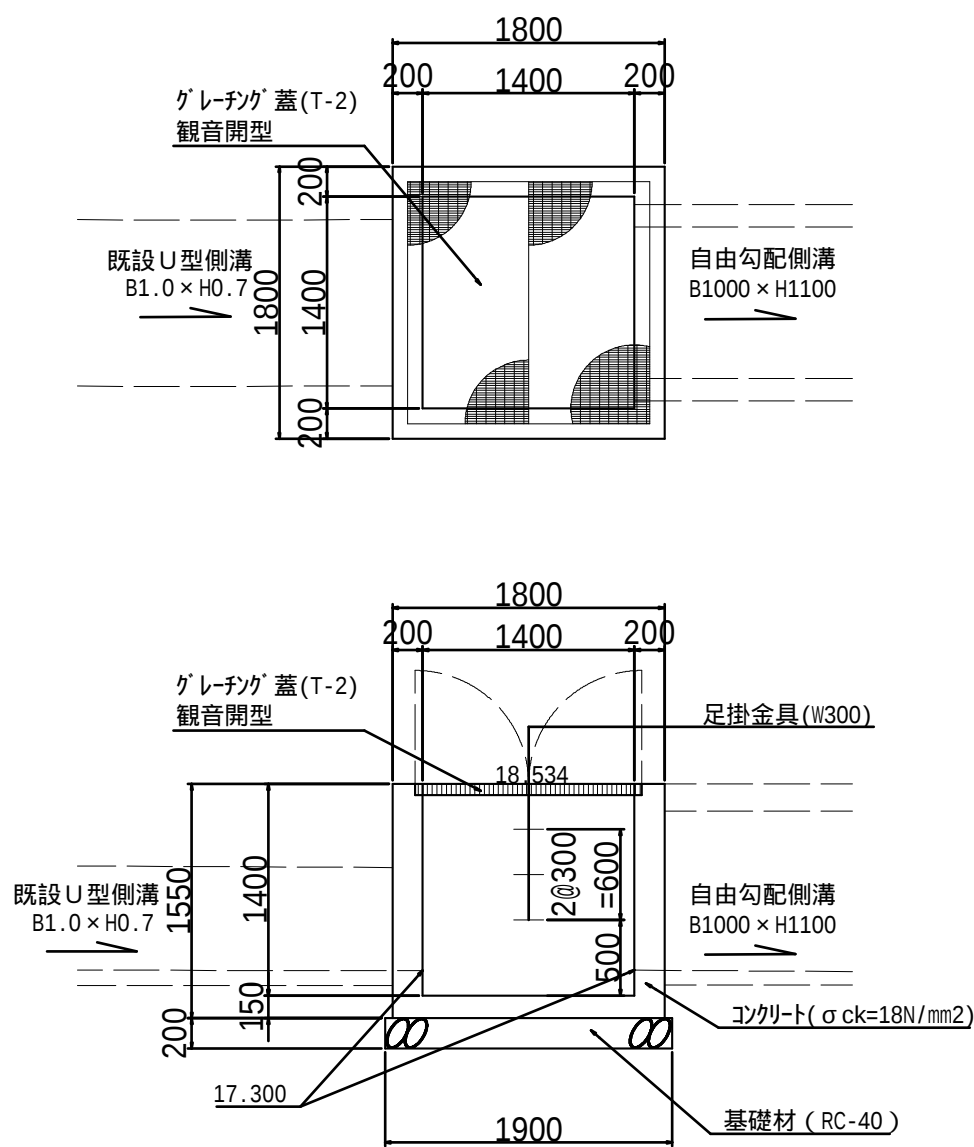


第2号集水桝 SM-B1.4-L1.4-H1.5

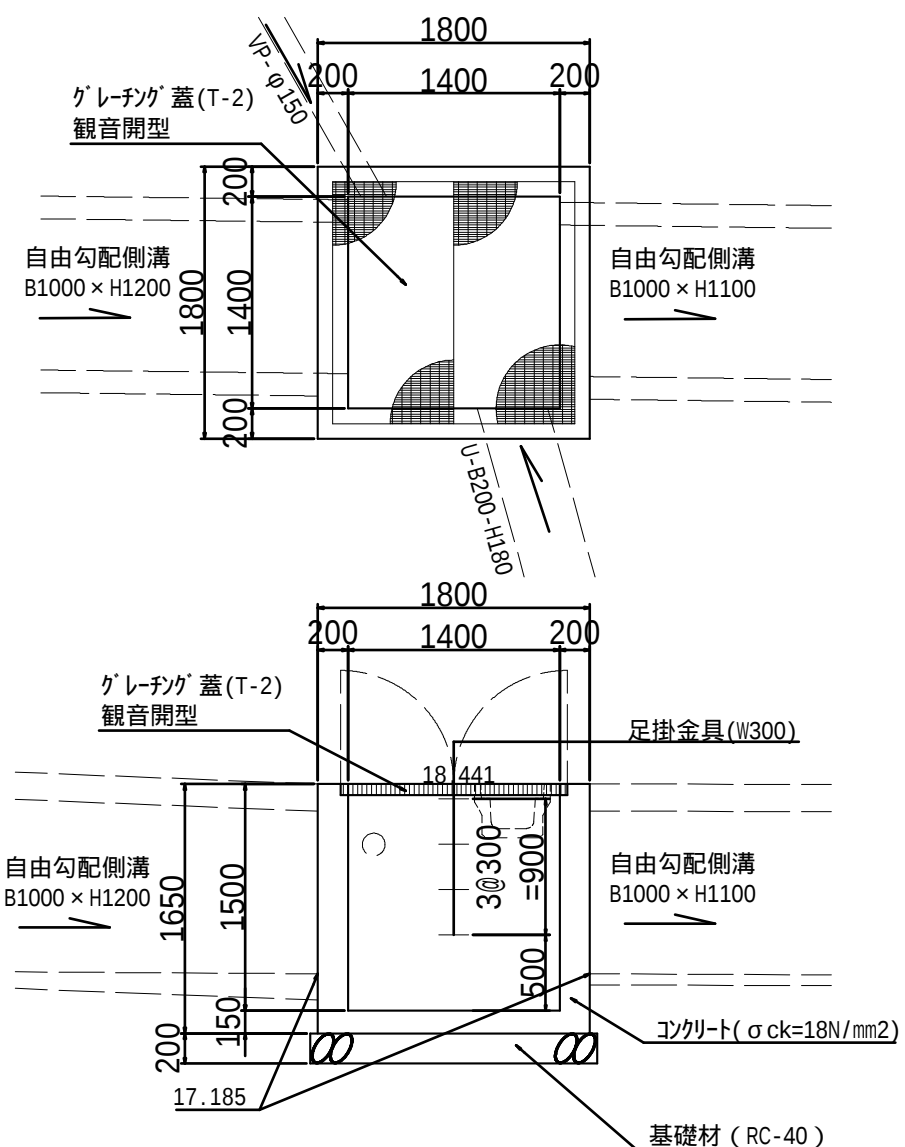


第3号集水桝 SM-B1.4-L1.4-H1.4

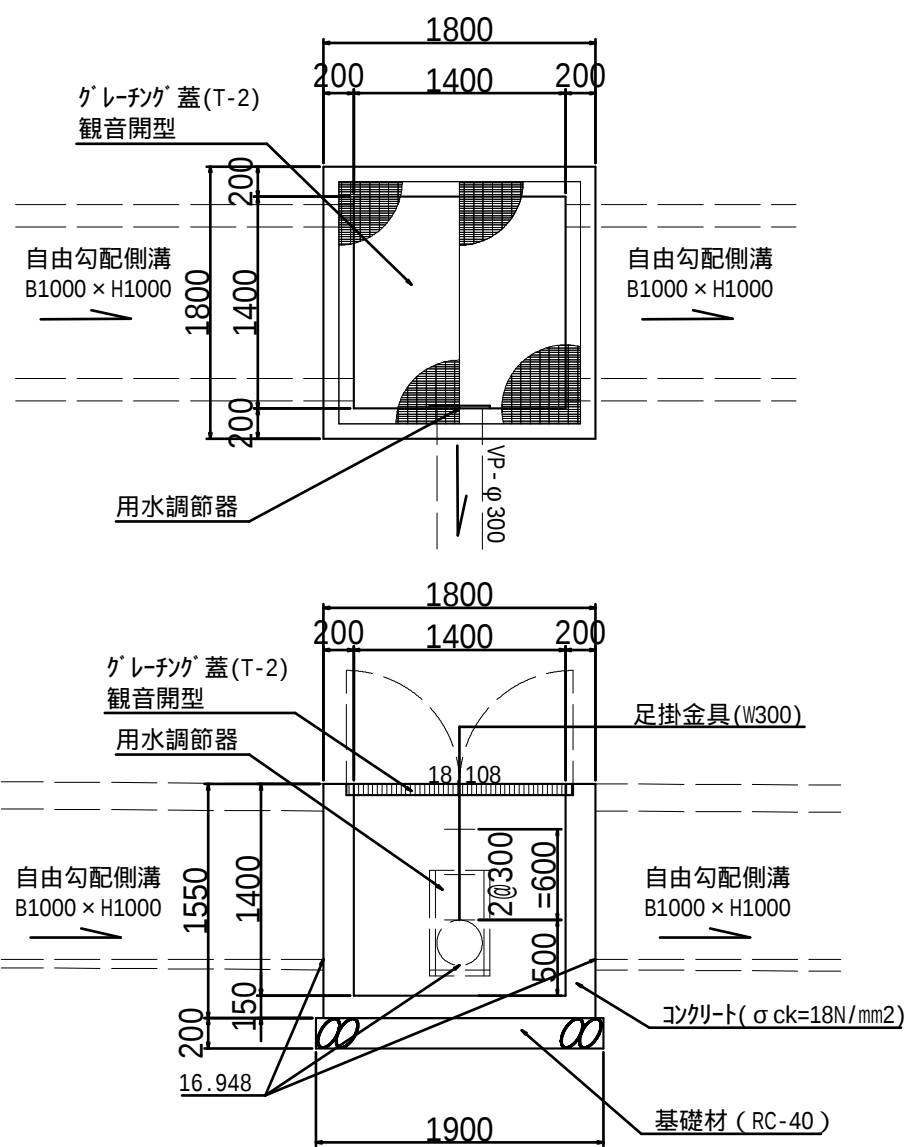


第4号集水桝 SM-B1.7-L1.7-H1.5

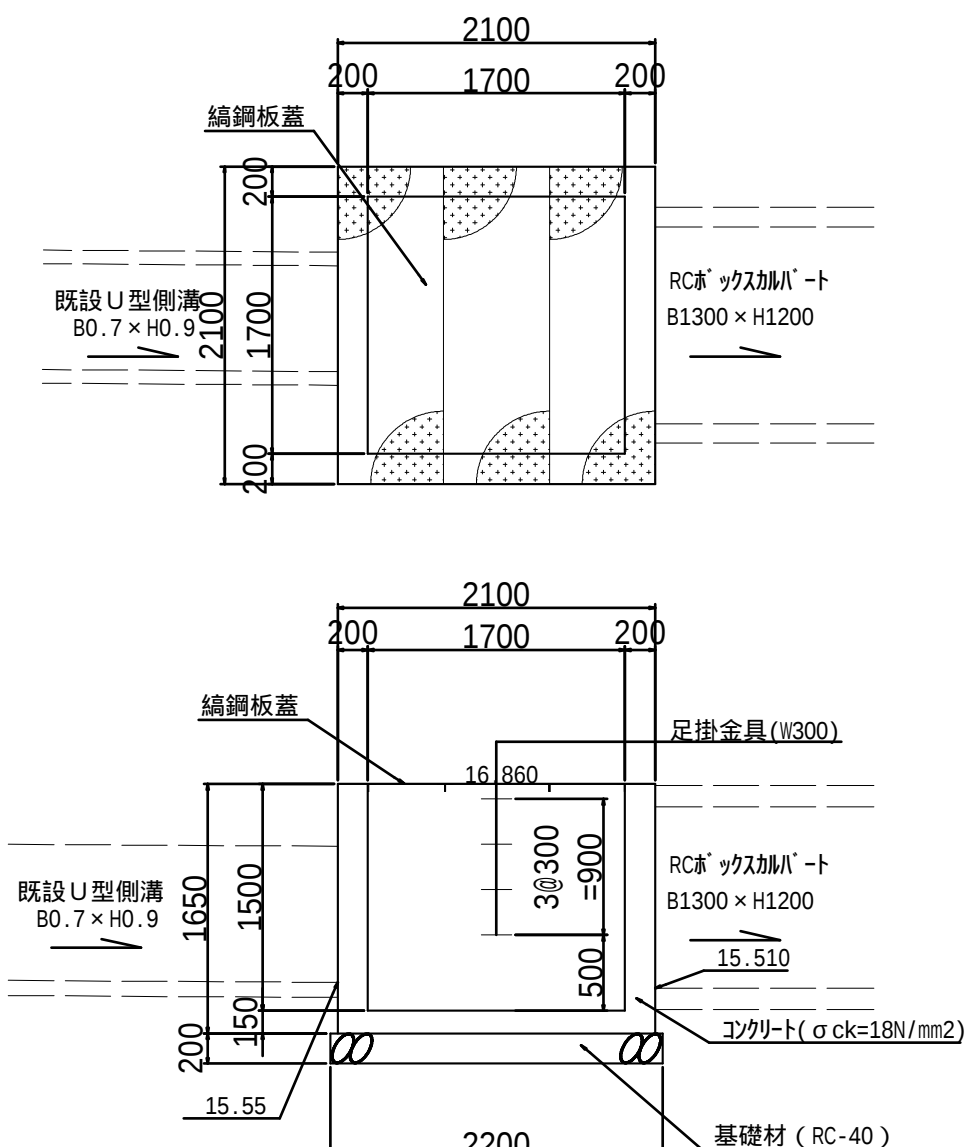


第5号集水桝 SM-B0.5-L0.5-H0.4

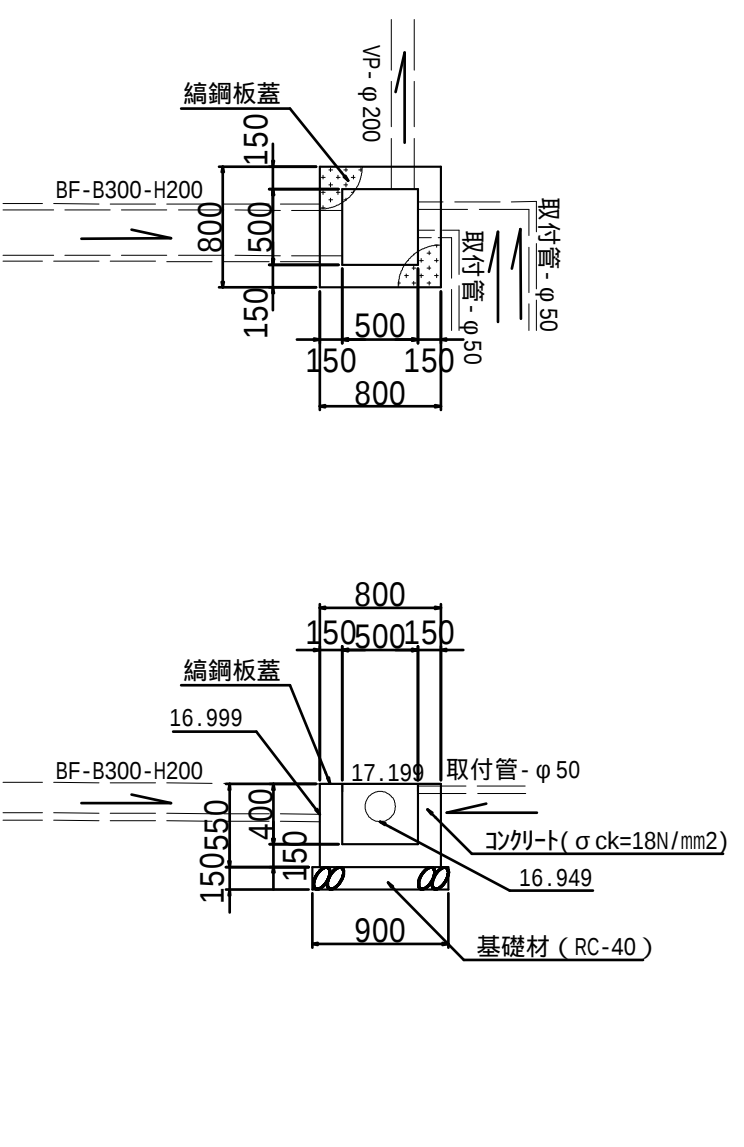


第6号集水桝 SM-B1.4-L1.4-H1.0

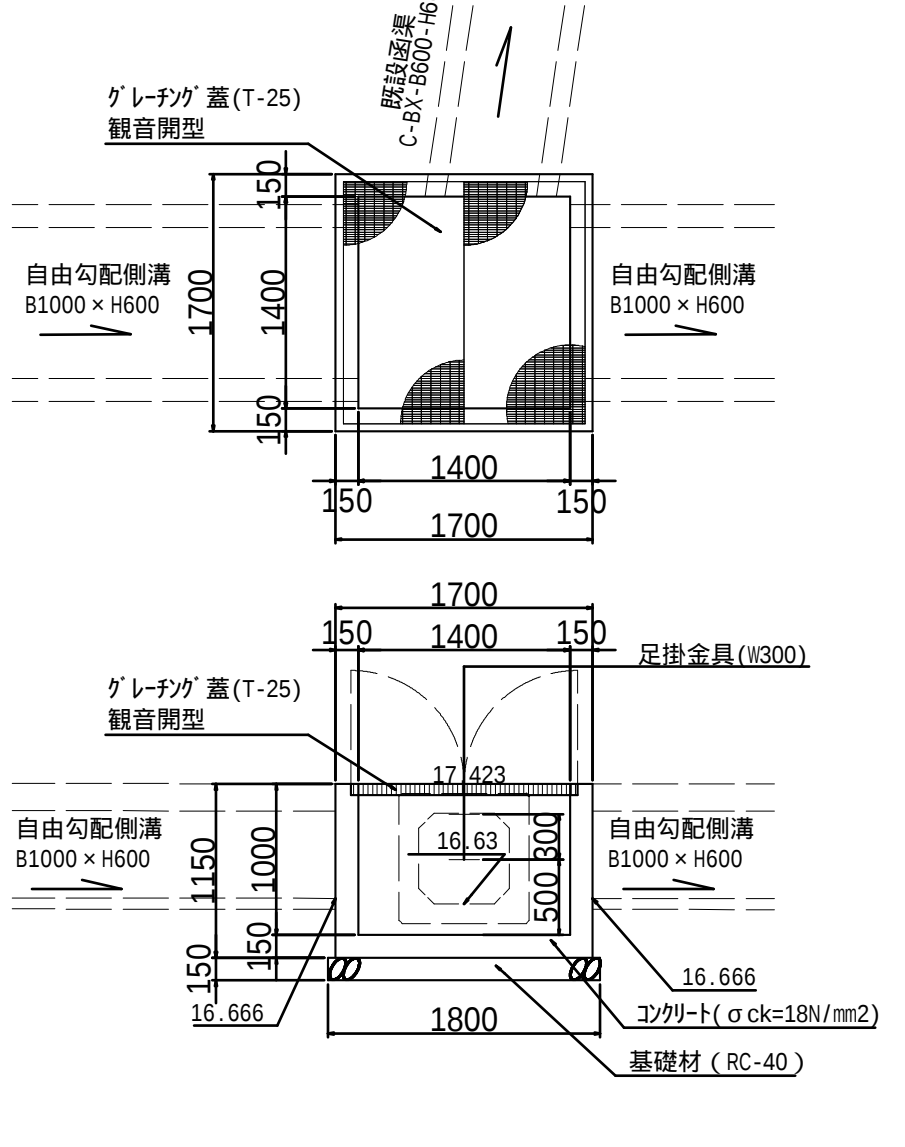


第7号集水桝 SM-B1.4-L1.4-H1.2

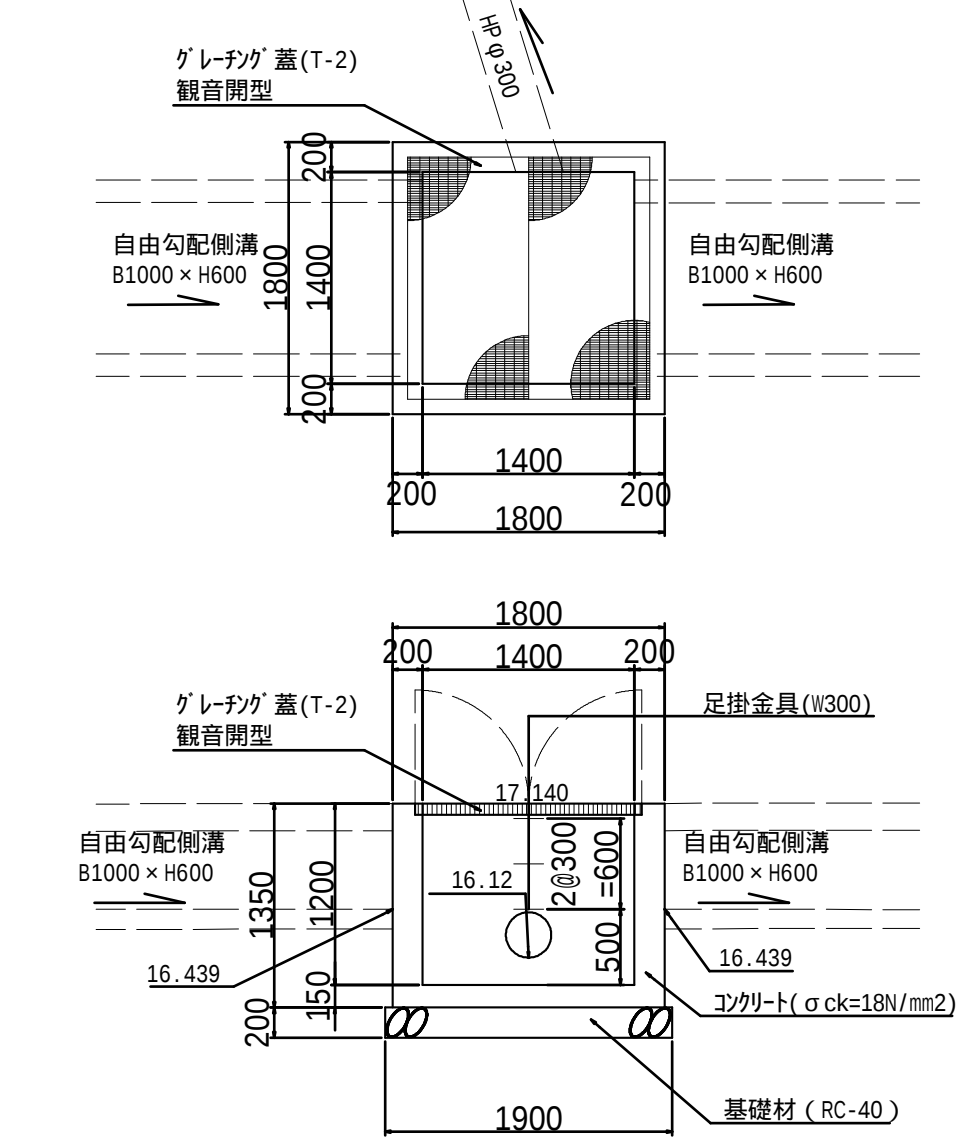


第8号集水桝 SM-B1.4-L1.4-H1.0

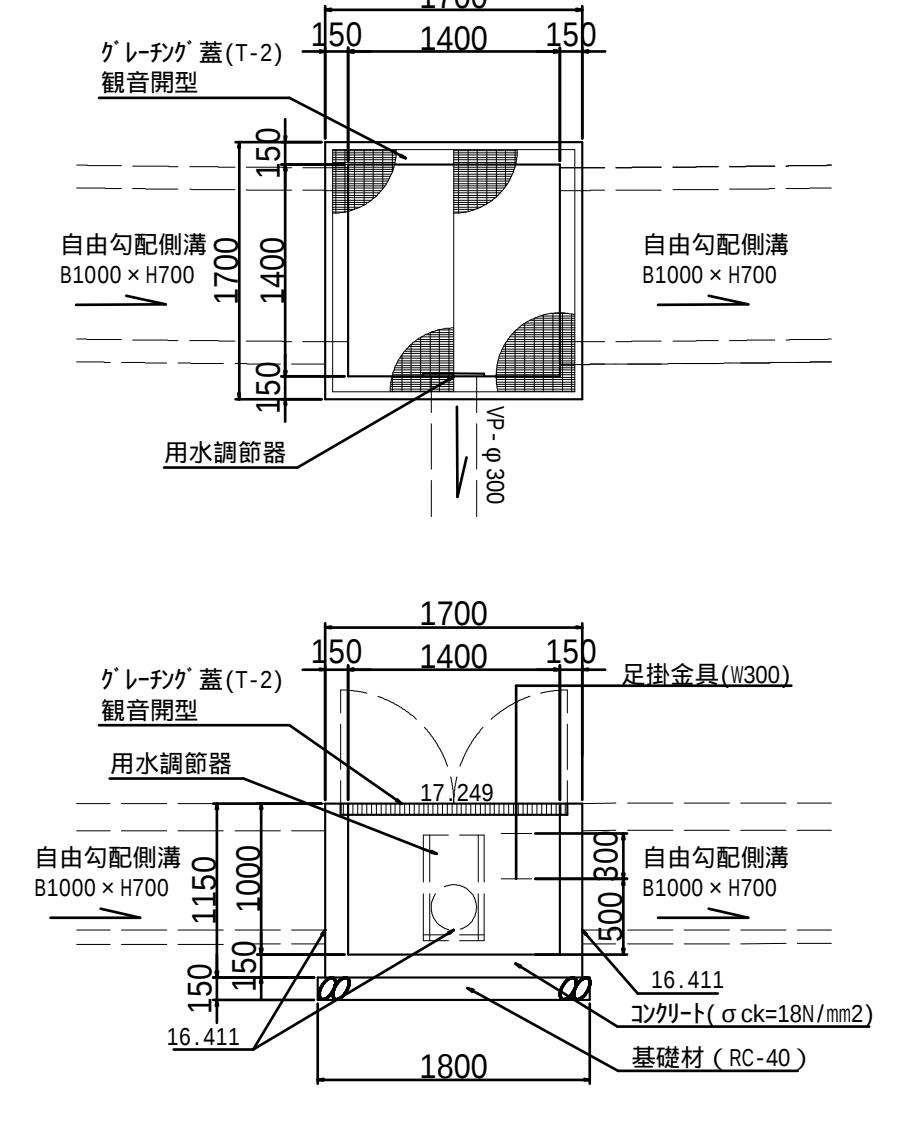


第9号集水桝 SM-B1.5-L1.5-H1.3

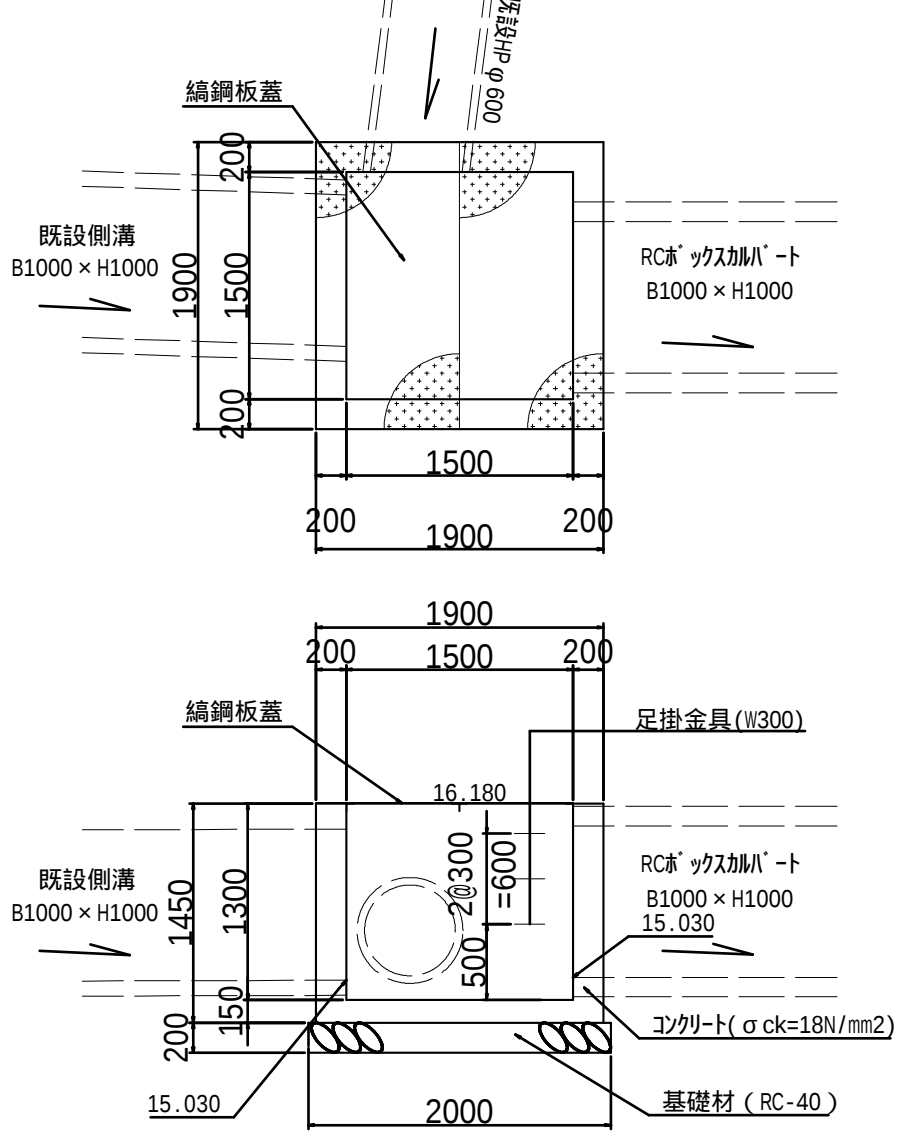


第10号集水桝 SM-B1.4-L1.4-H1.2

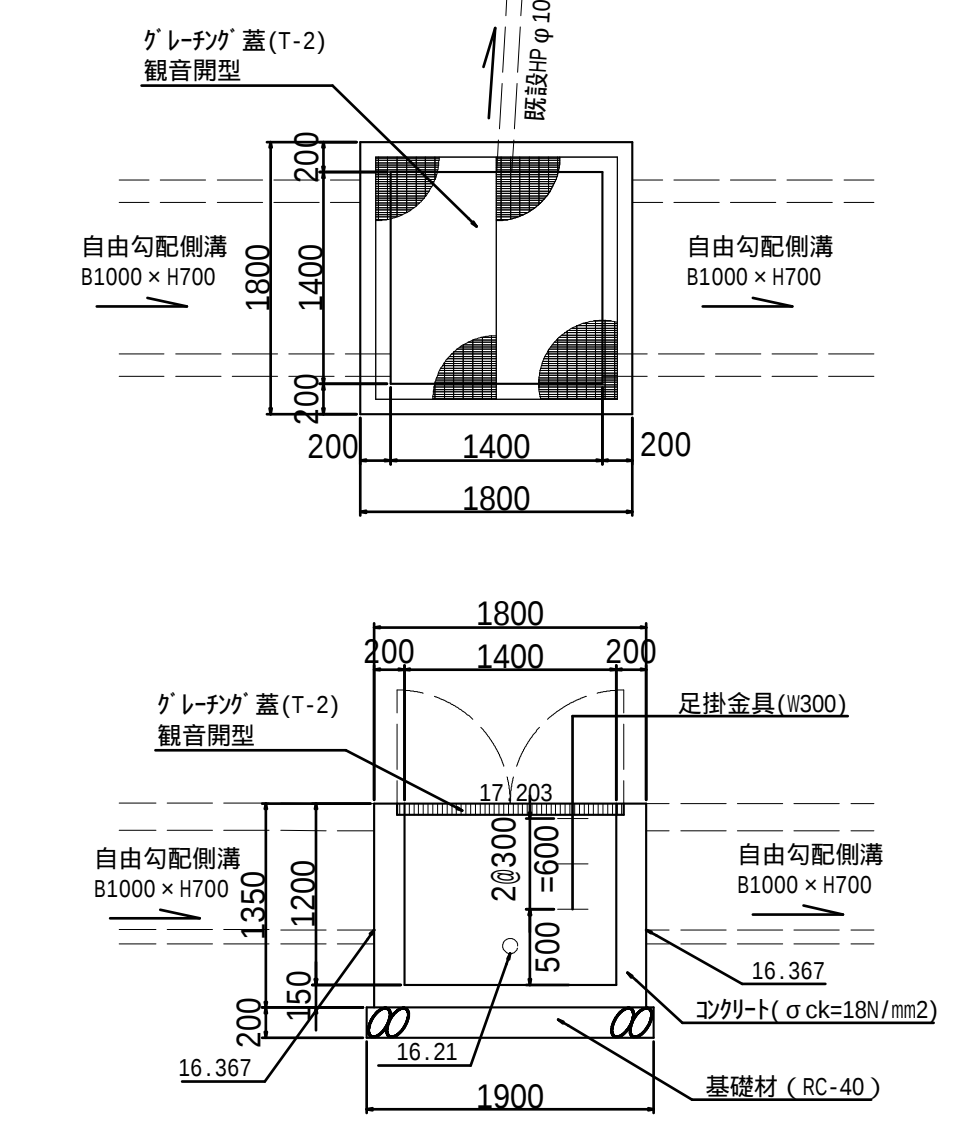

第11号集水桝 SM-B1.5-L1.5-H1.1

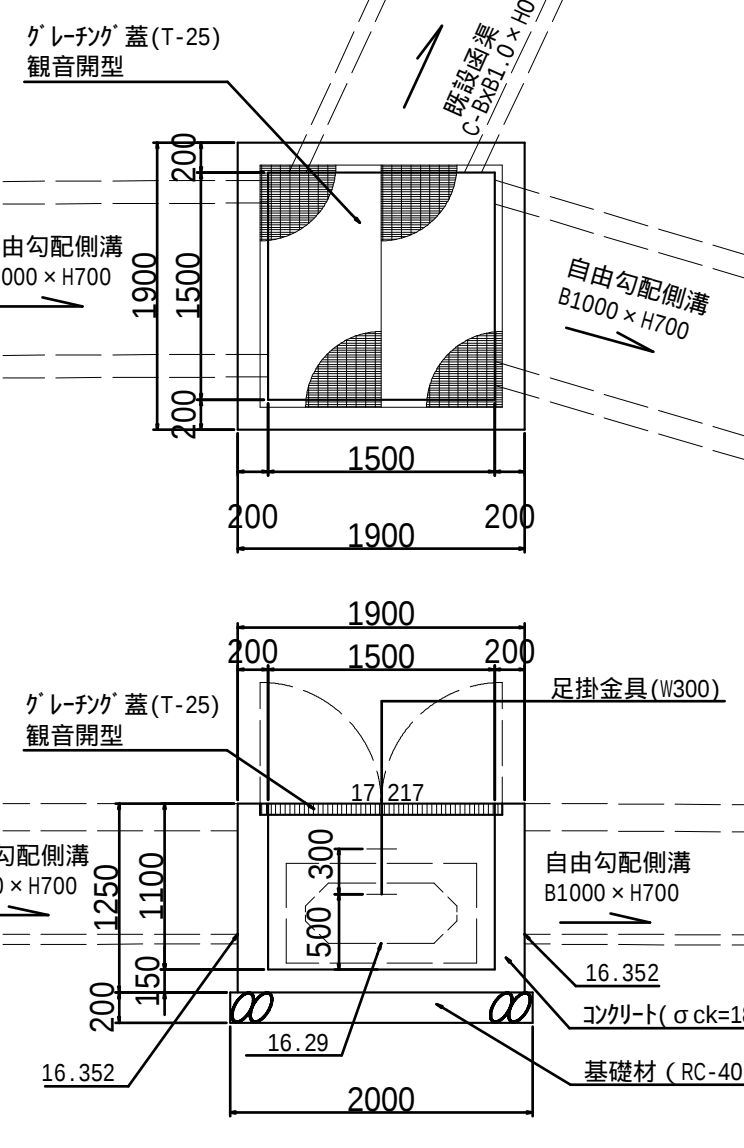

第12号集水桝 SM-B1.4-L1.4-H1.2

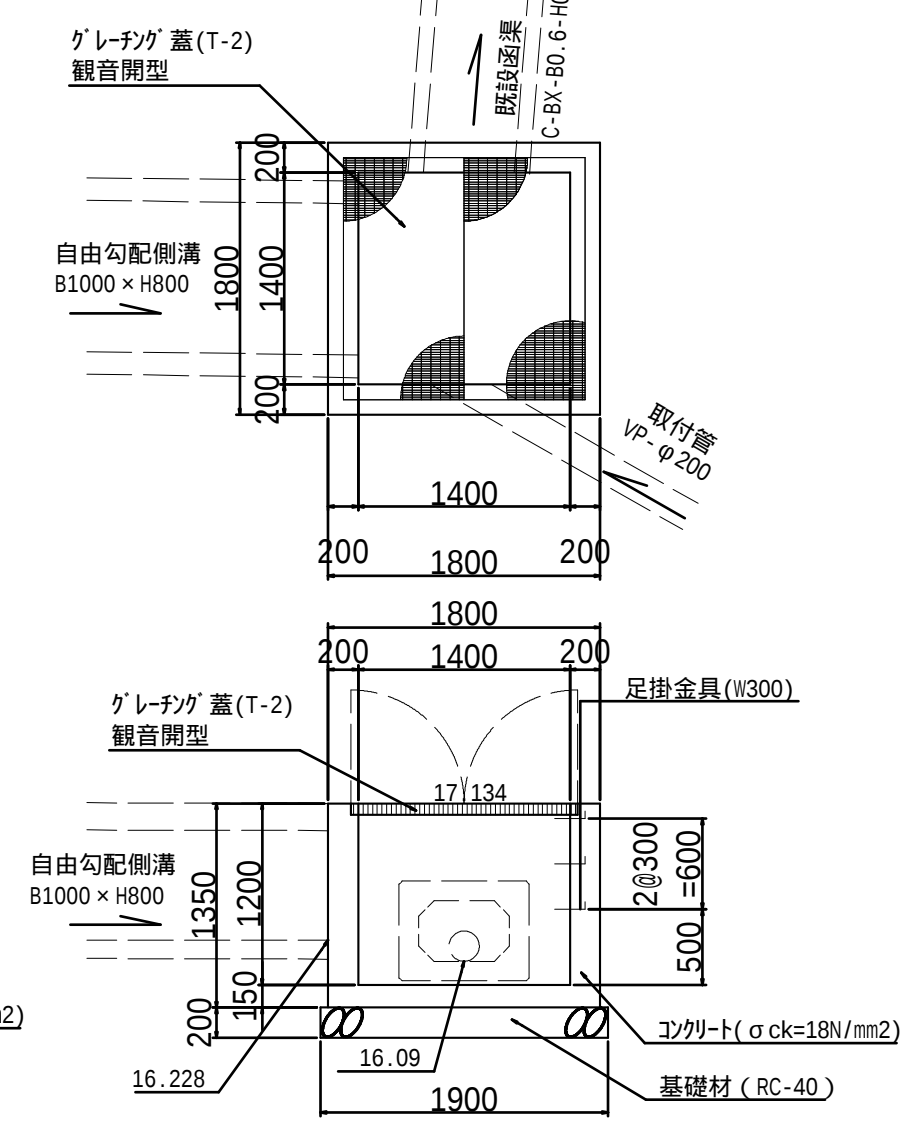


工事番号	8道改第13号		
路線名	町道 赤崎線		
箇所	丸森町館矢間館山字西ほか	地内	
工事名	赤崎線 歩道設置工事(1)		
図名	集水桝詳細図		
縮尺	図示	位置	
設計者		建設課長	
丸森町		図番	20/25

付属施設詳細図 2/4


視線誘導標(参考図)

姿 図

S=1/10

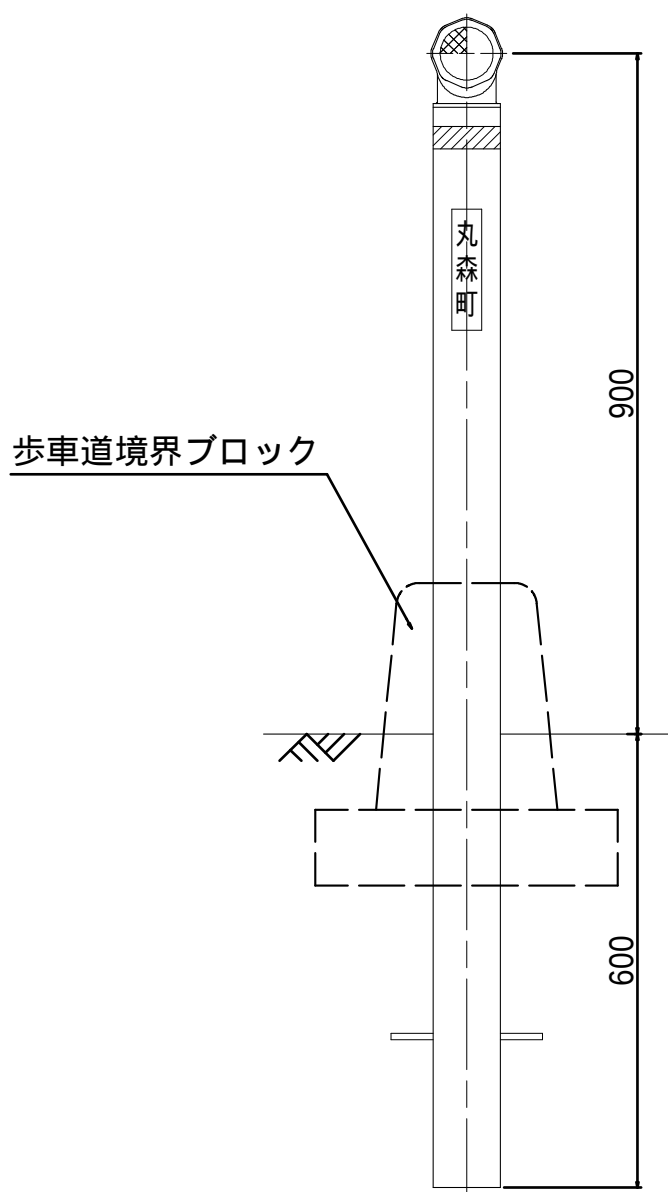

部材詳細図(参考図)

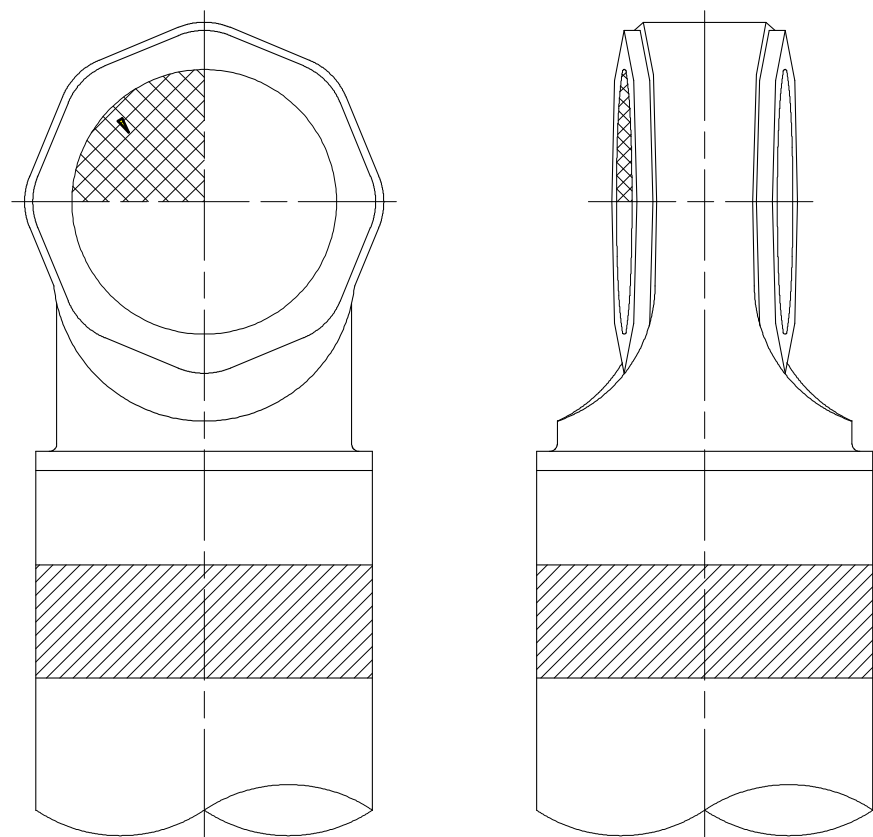


番号	品 名	数量	材 質	備 考
1	反 射 体	1	ポリカーボネート樹脂	φ70
2	反射体取付枠	1	ポリエチレン樹脂	白 色
3	支 柱	1	ポリエチレン樹脂+ガラス繊維	白 色
4	反射シート	1	封入レンズ型反射シート	黄 色
5	ネーム(丸森町)	1	ホットスタンプ又はステッカー	—

上記部材等は、参考図のため使用の際には、監督員との協議によって使用すること。


歩車道境界ブロック

S=1/20

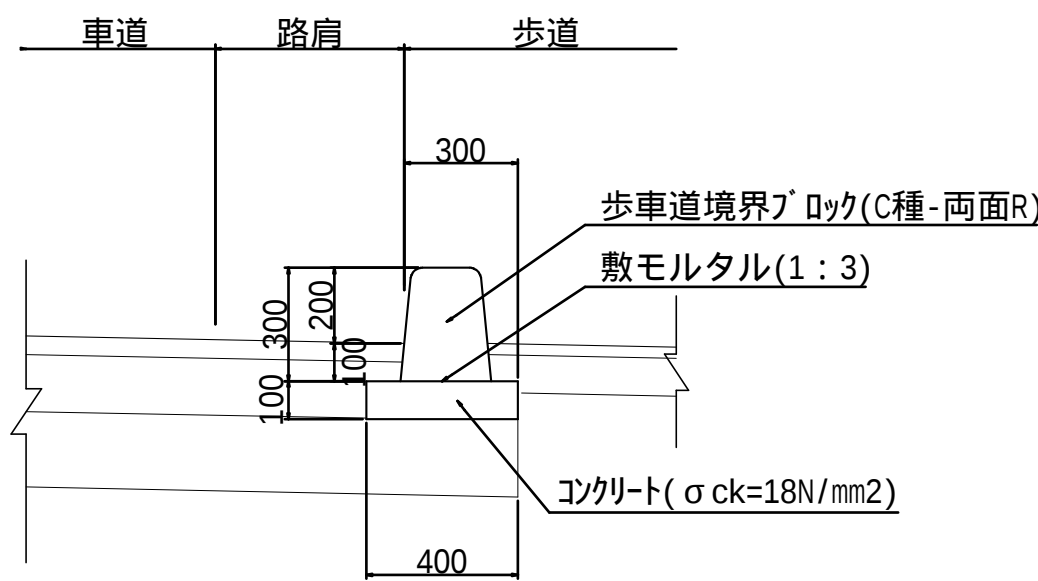


歩車道境界ブロック開口部

S=1/20

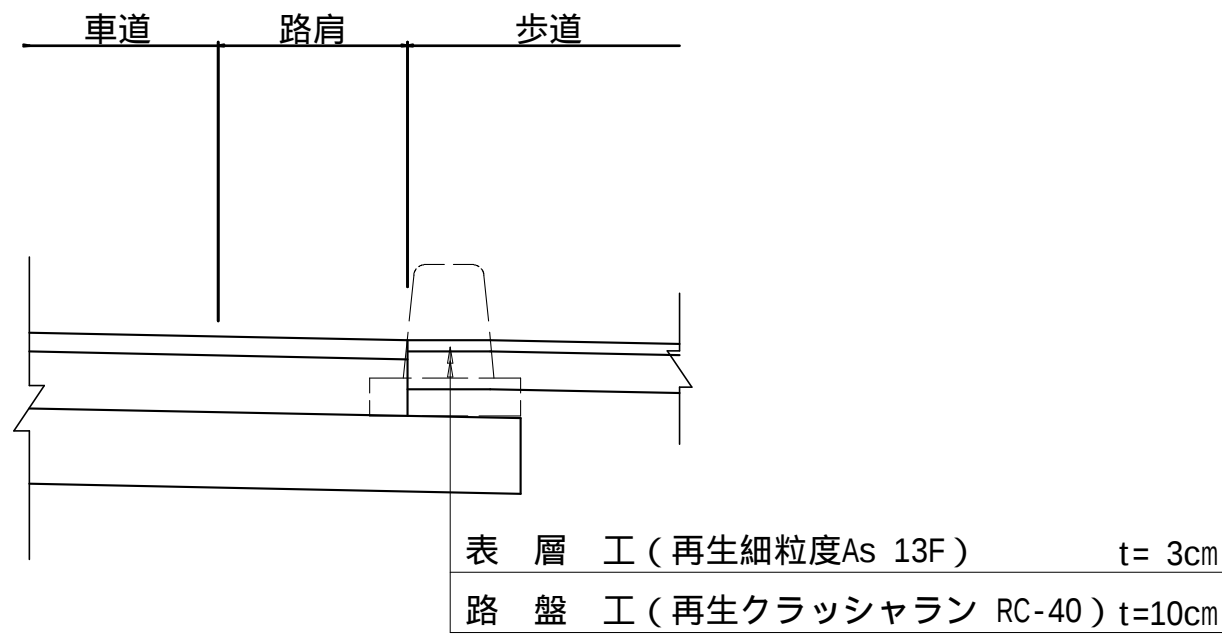


歩車道境界ブロック 標準配置図

S=1/50

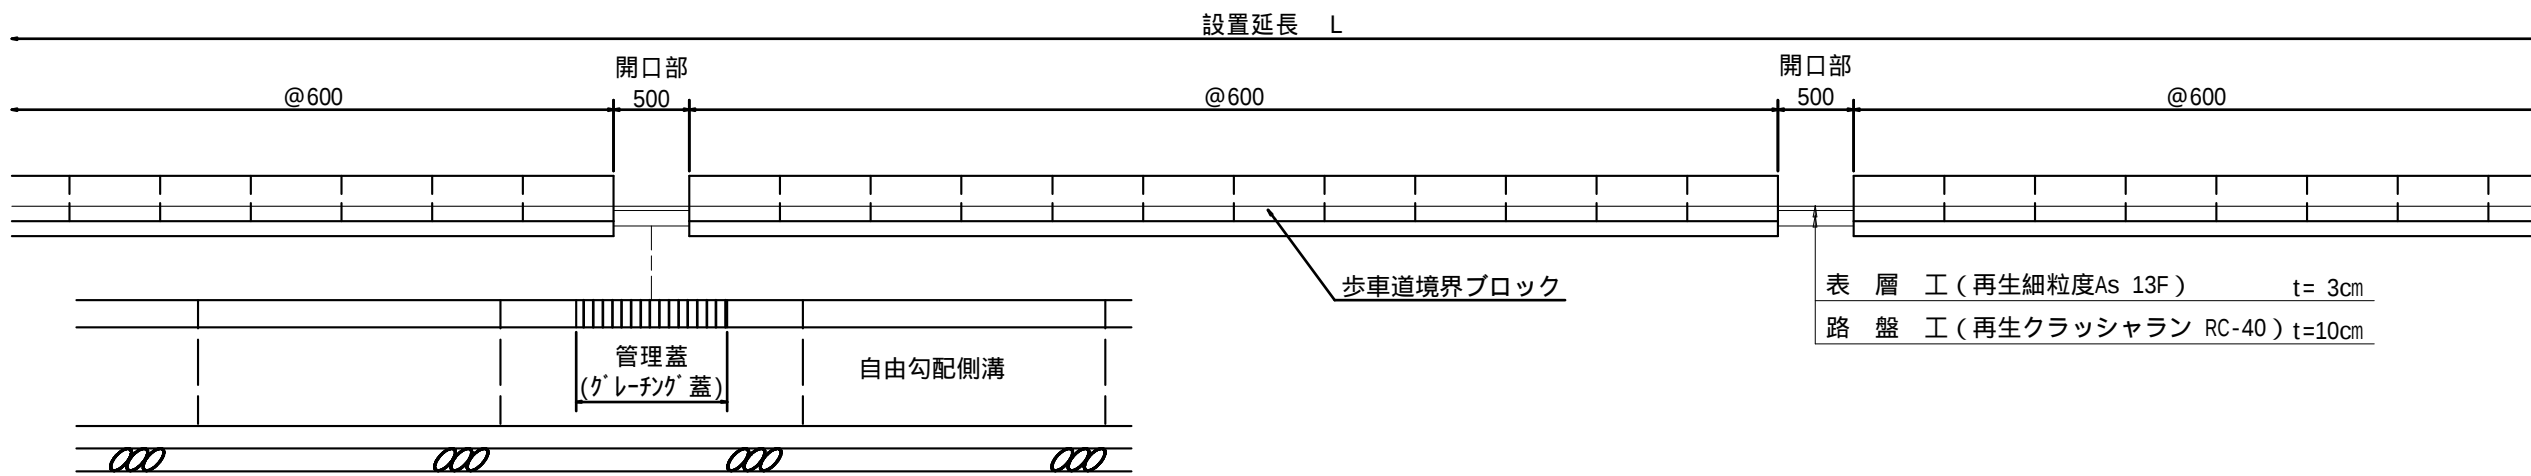


歩車道境界ブロック 開口部配置図

S=1/50

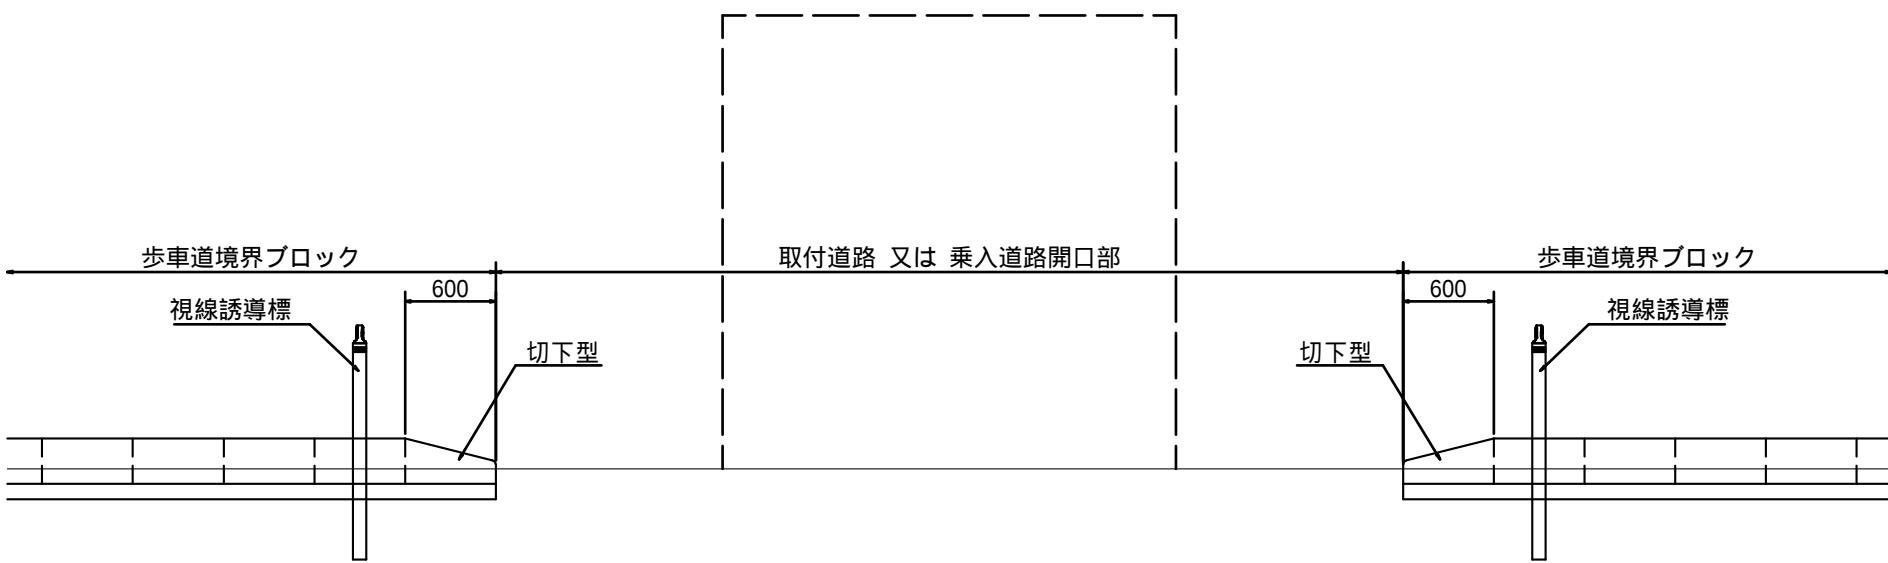

歩車道境界ブロック(乗入型)

S=1/20

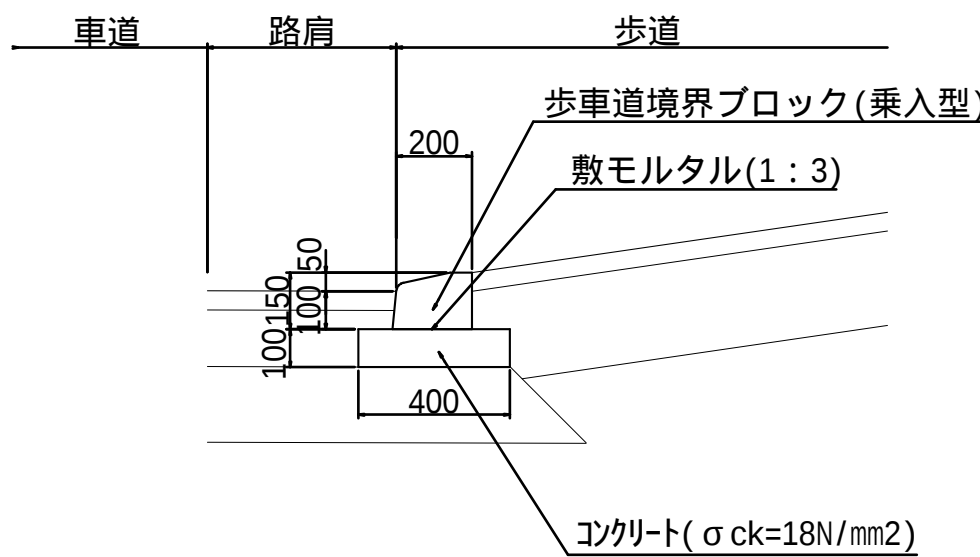

工事番号	8道改第13号		
路 線 名	町道 赤崎線		
箇 所	丸森町館矢間館山字西ほか	地内	
工 事 名	赤崎線 歩道設置工事（ 1 ）		
図 名	付属施設詳細図 2/4 視線誘導標・歩車道境界ブロック		
縮 尺	図 示	位置	
設 計 者		建設課長	
丸 森 町		図番	22/25

歩車道境界ブロック及び視線誘導標配置図

Technical drawing of a road layout showing pedestrian crossing blocks, sight triangles, and various markers. The drawing includes labels for "歩車道境界ブロック" (Pedestrian-Car Lane Boundary Block), "開口部" (Opening), and "視線誘導標" (Sight Triangle Marker). It also shows "乗入道路" (Access Road) and "取付道路" (Attachment Road). Dimensions and stationing are provided throughout the plan.

項目	内容
工事番号	8道改第13号
路線名	町道 赤崎線
箇所	丸森町館矢間館山字西ほか 地内
工事名	赤崎線 歩道設置工事(1)
図名	付属施設詳細図 3/4 視線誘導標・歩車道境界ブロック 配置図
縮尺	図示
設計者	位置 建設課長 図

工事番号	8道改第13号		
路線名	町道 赤崎線		
箇所	丸森町館矢間館山字西ほか 地内		
工事名	赤崎線 歩道設置工事（１）		
図名	付属施設詳細図 3/4 視線誘導標・歩道境界図の配置図		
縮尺	図示	位置	
設計者		建設課長	
丸 森 町		図番	23 / 25

歩車道境界ブロック及び視線誘導標配置図

This technical drawing illustrates a road layout with pedestrian crossing blocks and sightline guideposts. The drawing is divided into several horizontal sections, each representing a different part of the road. Key features include:

- Opening Sections:** Indicated by dashed lines and labeled with "開口部" (Opening) and "N" values (e.g., N=12, N=7, N=9, N=10, N=4, N=9, N=15, N=4).
- Side Roads:** Labeled with "第X号取付道路" (Side Road No. X) and "第X号乗入道路" (Side Road No. X).
- Viewing Guideposts:** Labeled with "視線誘導標" and "NO." numbers.
- Block Lengths:** Labeled with "歩車道境界ブロック L=..." (Pedestrian/Bicycle Lane Boundary Block L=...).
- Ground Elevation:** Indicated by "切下型" (Cut type) and "NO." numbers.


The drawing is a detailed plan view of a road section, showing the layout of pedestrian crossing blocks, sightline guideposts, and various road features. The drawing is divided into several horizontal sections, each representing a different part of the road. Key features include:

- Opening Sections:** Indicated by dashed lines and labeled with "開口部" (Opening) and "N" values (e.g., N=12, N=7, N=9, N=10, N=4, N=9, N=15, N=4).
- Side Roads:** Labeled with "第X号取付道路" (Side Road No. X) and "第X号乗入道路" (Side Road No. X).
- Viewing Guideposts:** Labeled with "視線誘導標" and "NO." numbers.
- Block Lengths:** Labeled with "歩車道境界ブロック L=..." (Pedestrian/Bicycle Lane Boundary Block L=...).
- Ground Elevation:** Indicated by "切下型" (Cut type) and "NO." numbers.

工事番号	8道改第13号		
路線名	町道 赤崎線		
箇所	丸森町館矢間館山字西ほか 地内		
工事名	赤崎線 歩道設置工事（１）		
図名	付属施設詳細図 4/4 視線誘導標・歩車道境界ノック 配置図		
縮尺	図示	位置	
設計者		建設課長	
丸森町	図番		24 25

8道改第13号 赤崎線 歩道設置工事(1)

施工延長 L=257.4m (No.28+11.50 ~ No.41+8.90) 幅員 車道部W=5.50 (6.50) m 歩道部W=2.50m

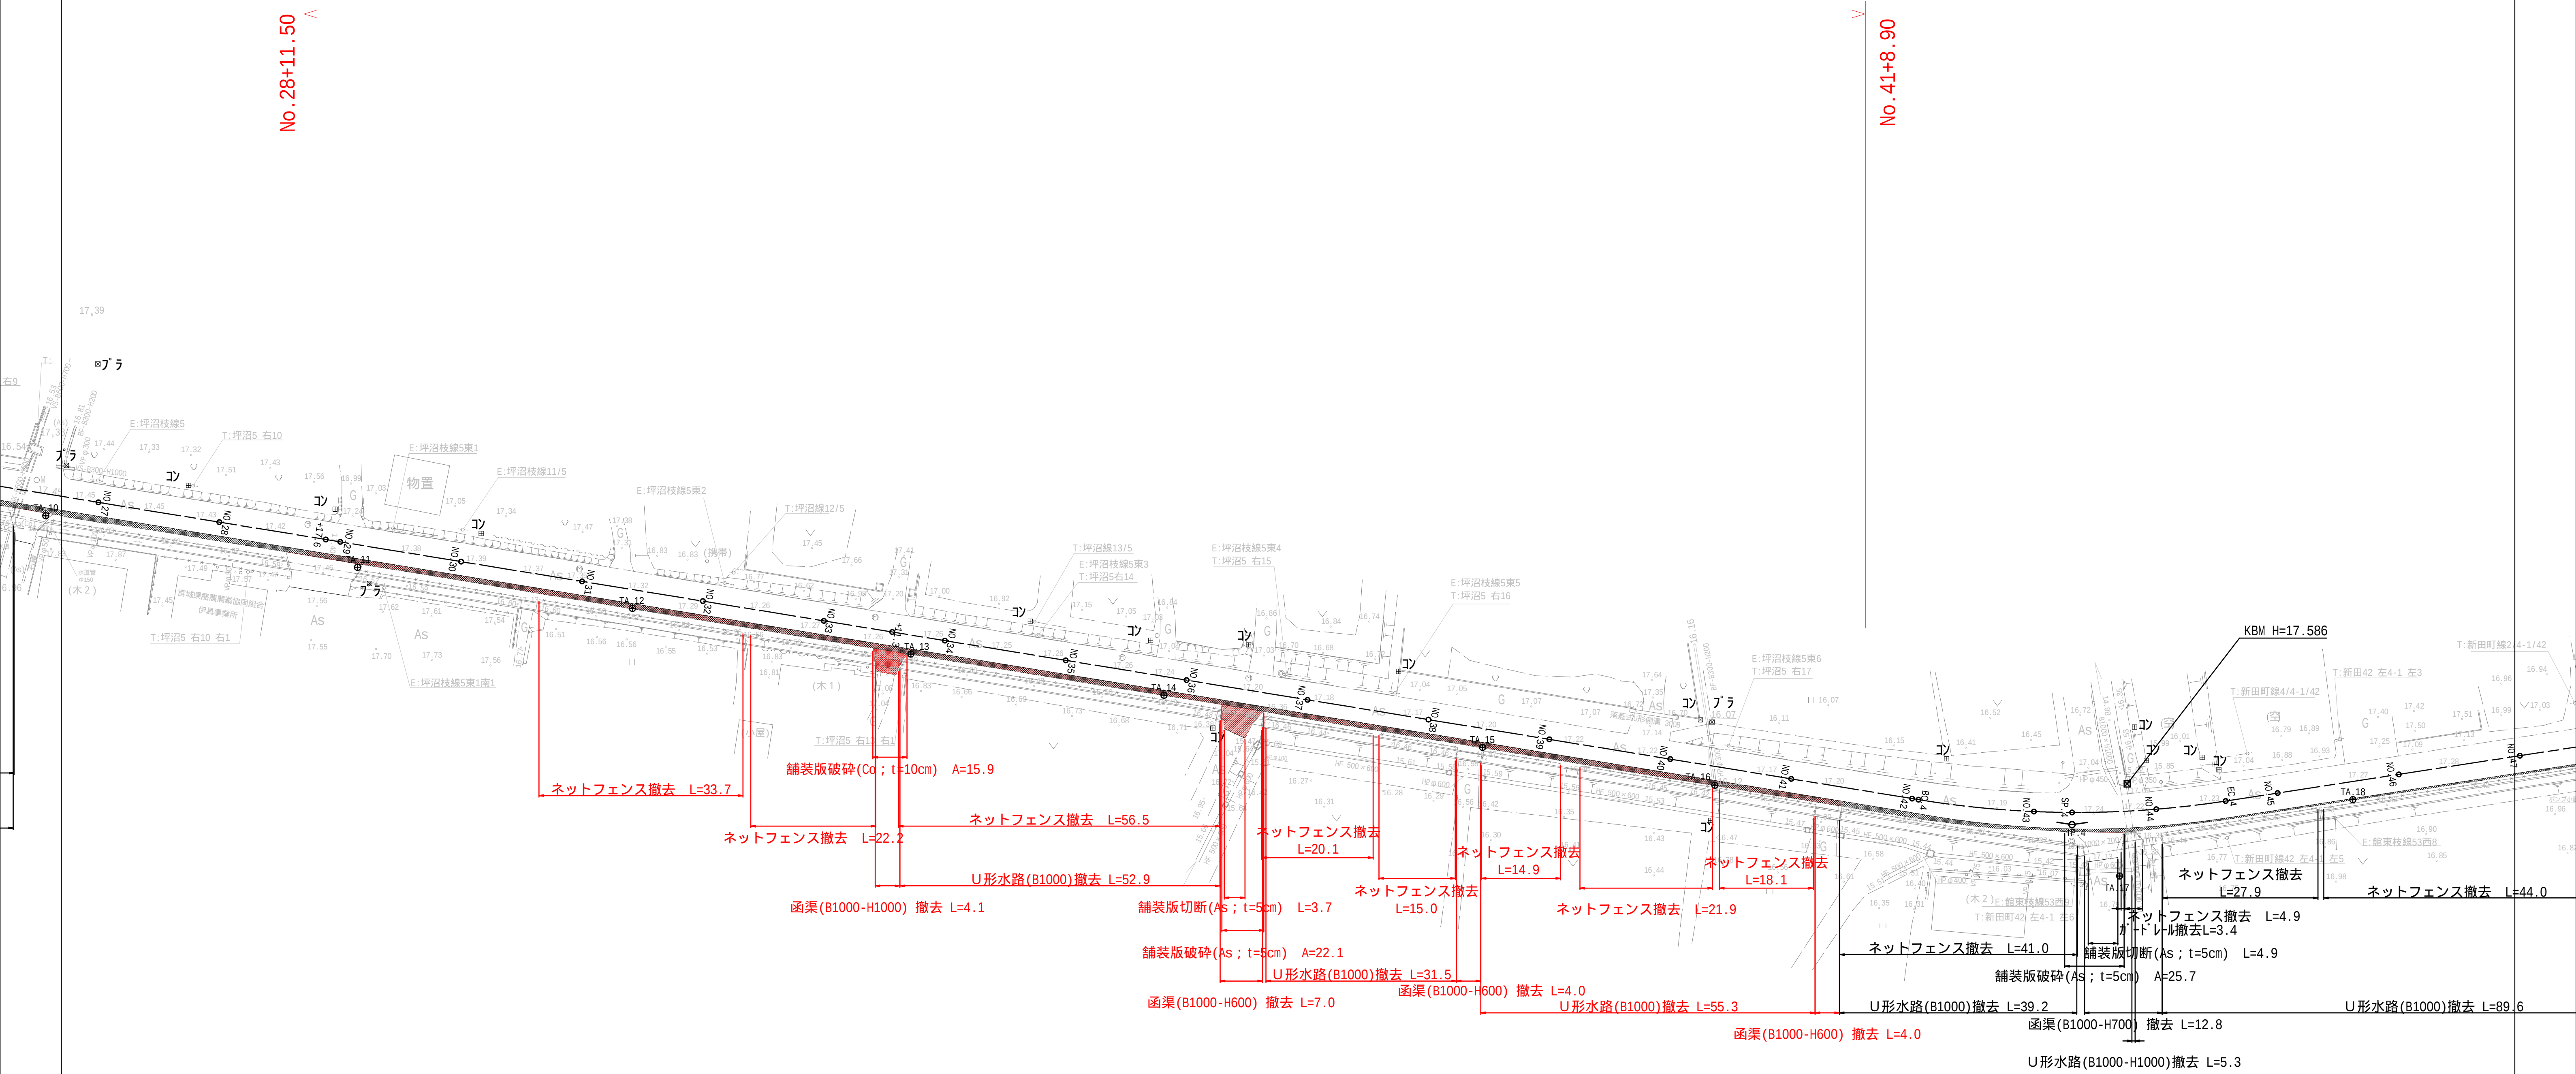

工事番号	8道改第13号		
路 線 名	町道 赤崎線		
箇 所	丸森町舘矢間舘山字西ほか	地内	
工 事 名	赤崎線 歩道設置工事（ 1 ）		
図 名	撤去工平面図		
縮 尺	図 示	位置	
設 計 者		建設課長	
丸 森 町	図 番	25 25	