
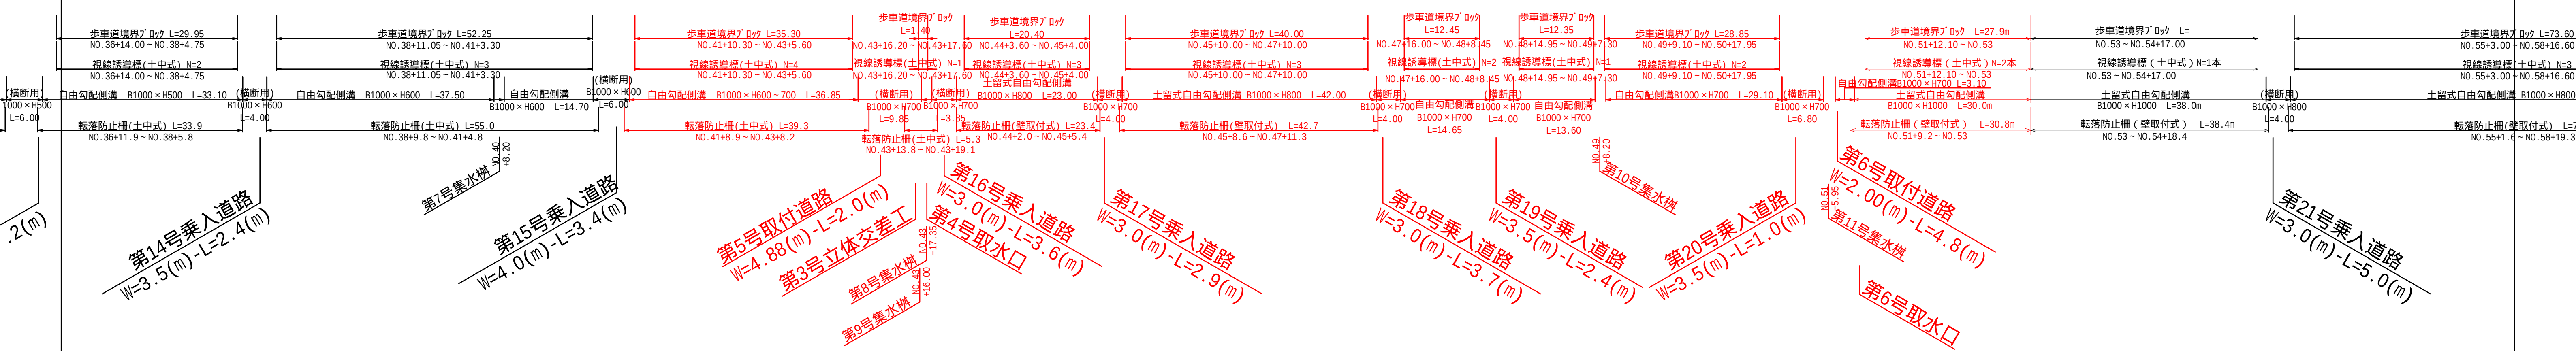



8道改第14号 赤崎線 歩道設置工事(2)

施工延長 L=231.1m (No.41+8.90 ~ No.53) 幅員 車道部W=5.50 (6.50) m 歩道部W=2.50m

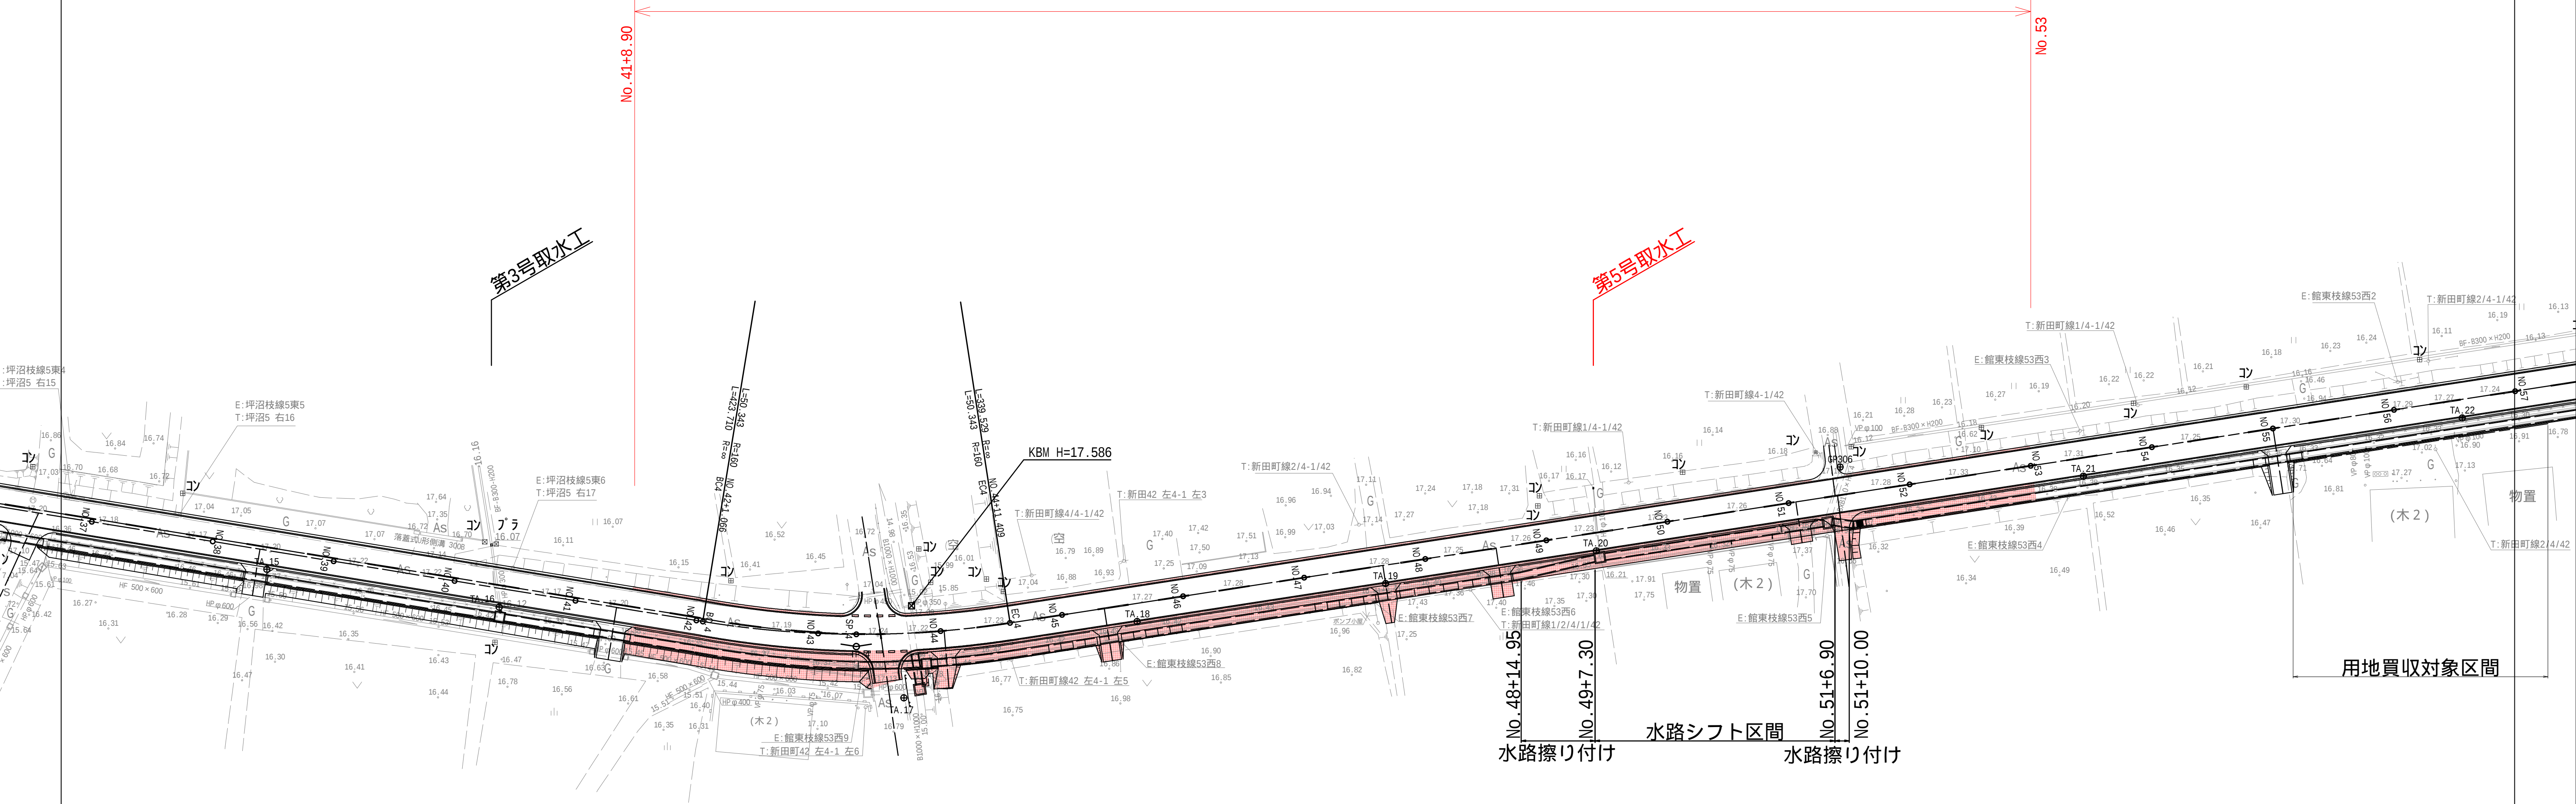

工事番号	8道改第14号		
路 線 名	町道 赤崎線		
箇 所	丸森町館矢間館山字西ほか		地内
工 事 名	赤崎線 歩道設置工事（2）		
図 名	平面図		
縮 尺	図 示	位置	
設 計 者		建設課長	
丸 森 町		図番	1 / 28


8道改第14号 赤崎線 歩道設置工事(2)
施工延長 L=231.1m (No.41+8.90 ~ No.53) 幅員 車道部W=5.50 (6.50) m 歩道部W=2.50m

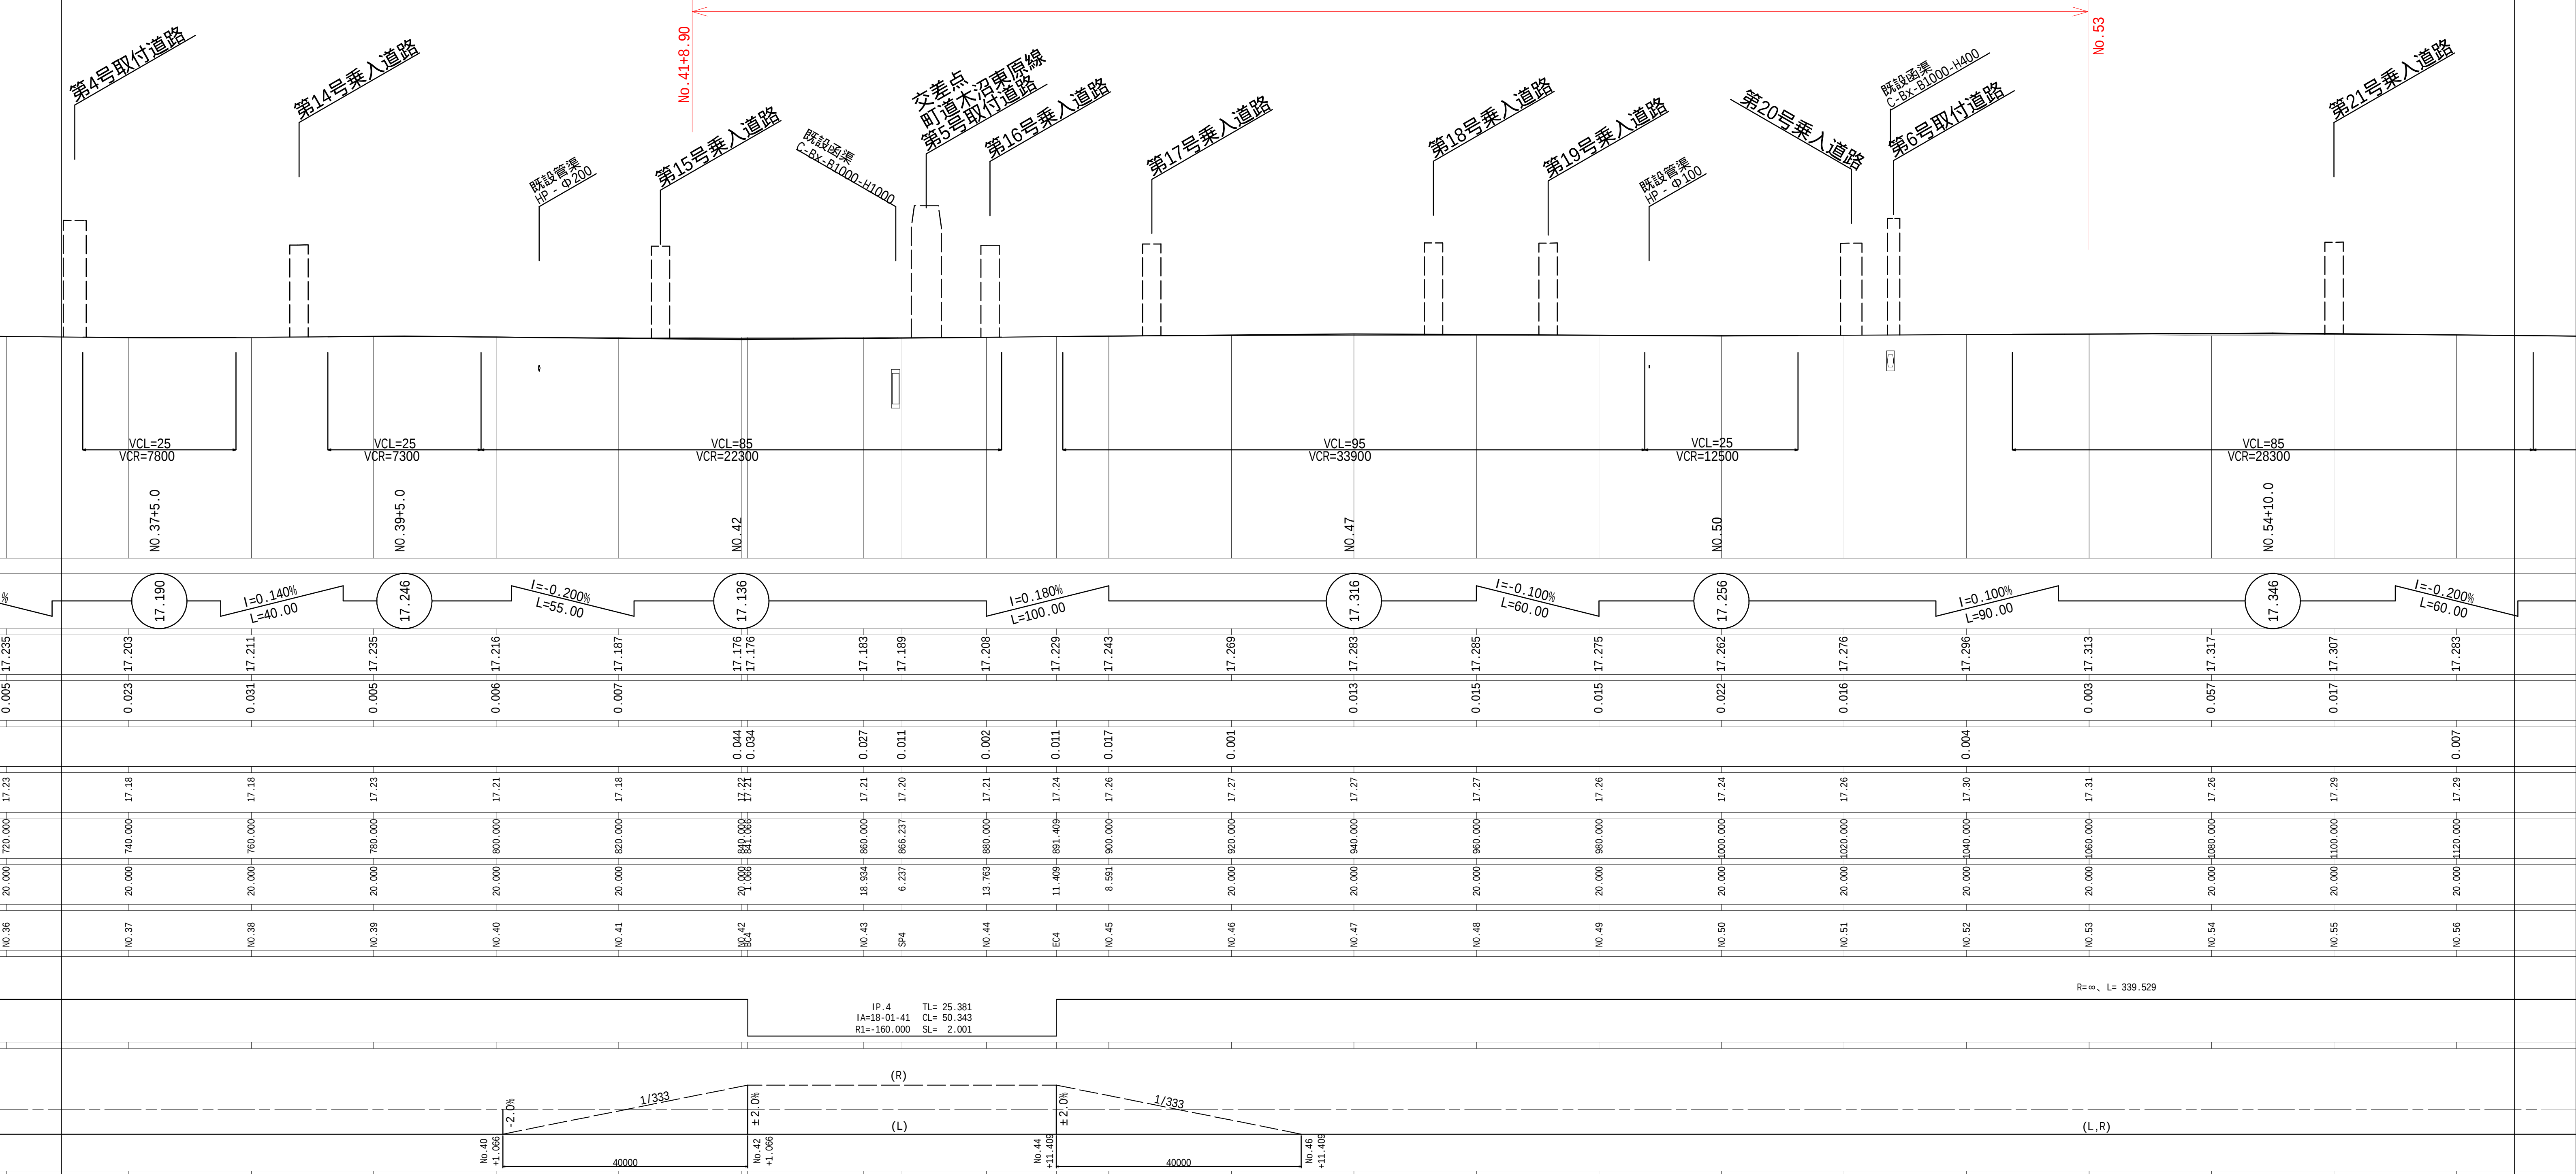

工事番号	8道改第14号		
路 線 名	町道 赤崎線		
箇 所	丸森町館矢間館山字西ほか		地内
工 事 名	赤崎線 歩道設置工事（2）		
図 名	縦断面図		
縮 尺	図 示	位置	
設 計 者		建設課長	
丸 森 町		図番	2/28

標準横断図 1/3

S=1:50

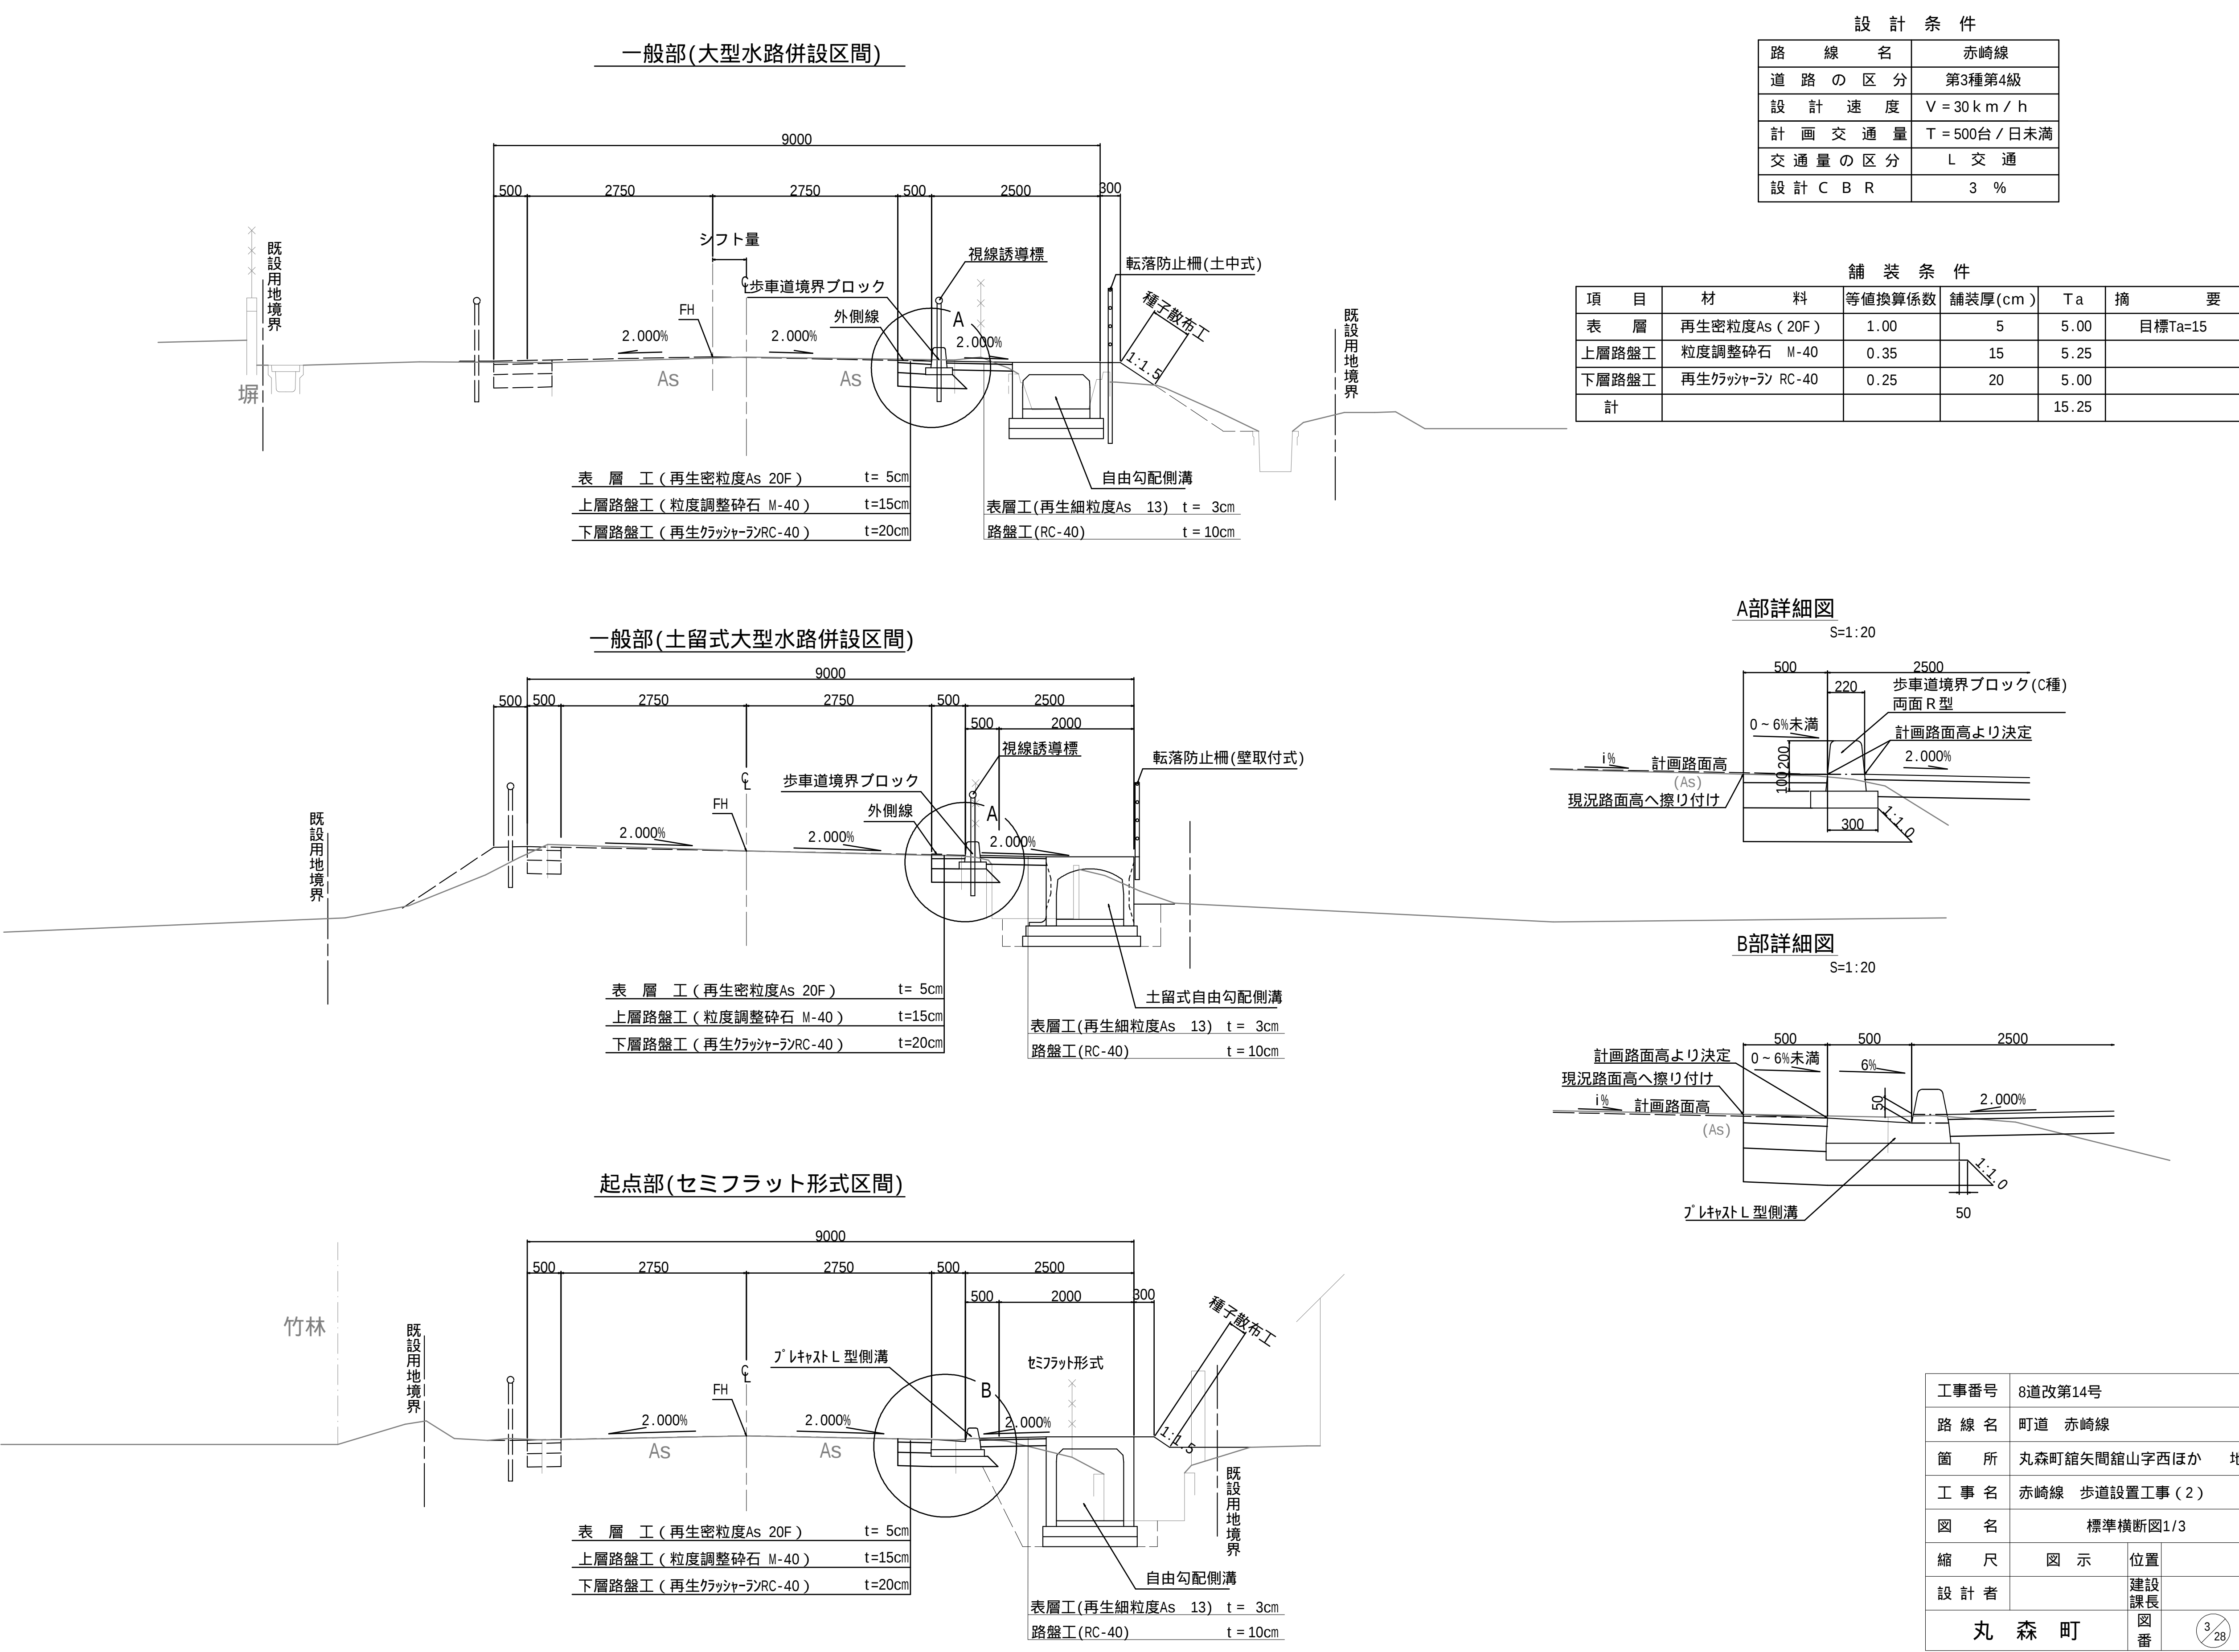


工事番号	8道改第14号		
路 線 名	町道 赤崎線		
箇 所	丸森町館矢間館山字西ほか		地内
工 事 名	赤崎線 歩道設置工事（2）		
図 名	標準横断面図1/3		
縮 尺	図 示	位置	
設 計 者		建設課長	
丸 森 町		図番	3/28


標準横断図 2/3

S=1:50


本線、水路シフト部(大型水路併設区間)

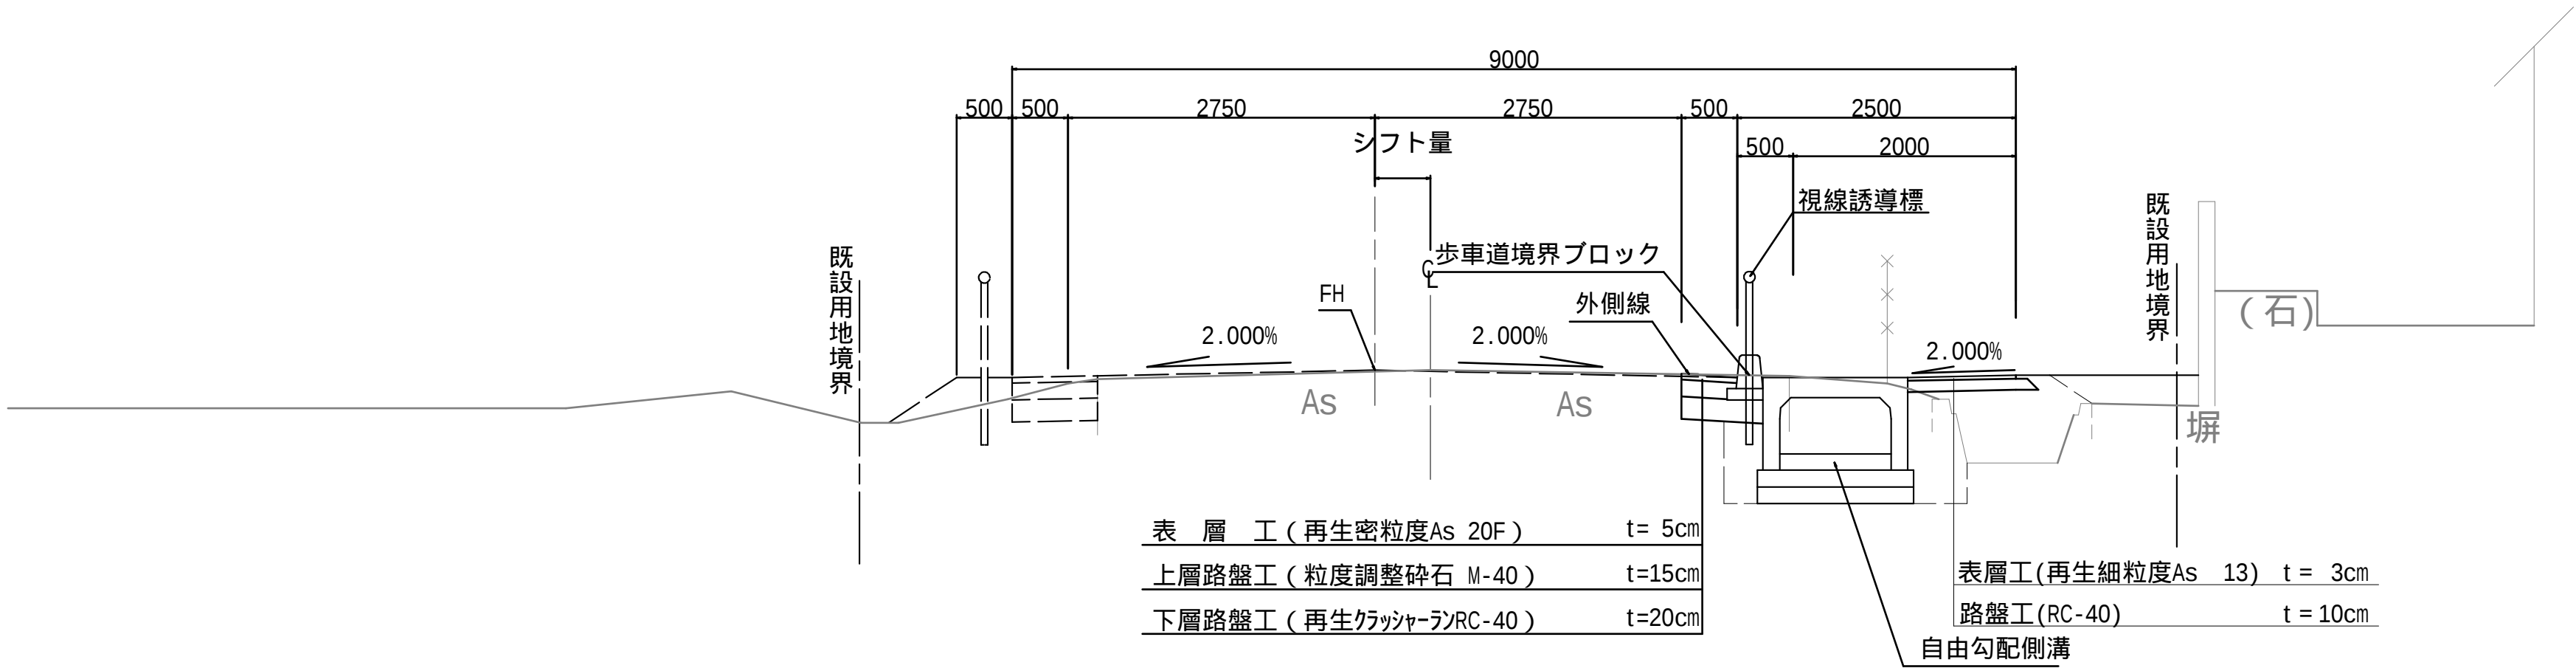

水路シフト部(大型水路併設区間)

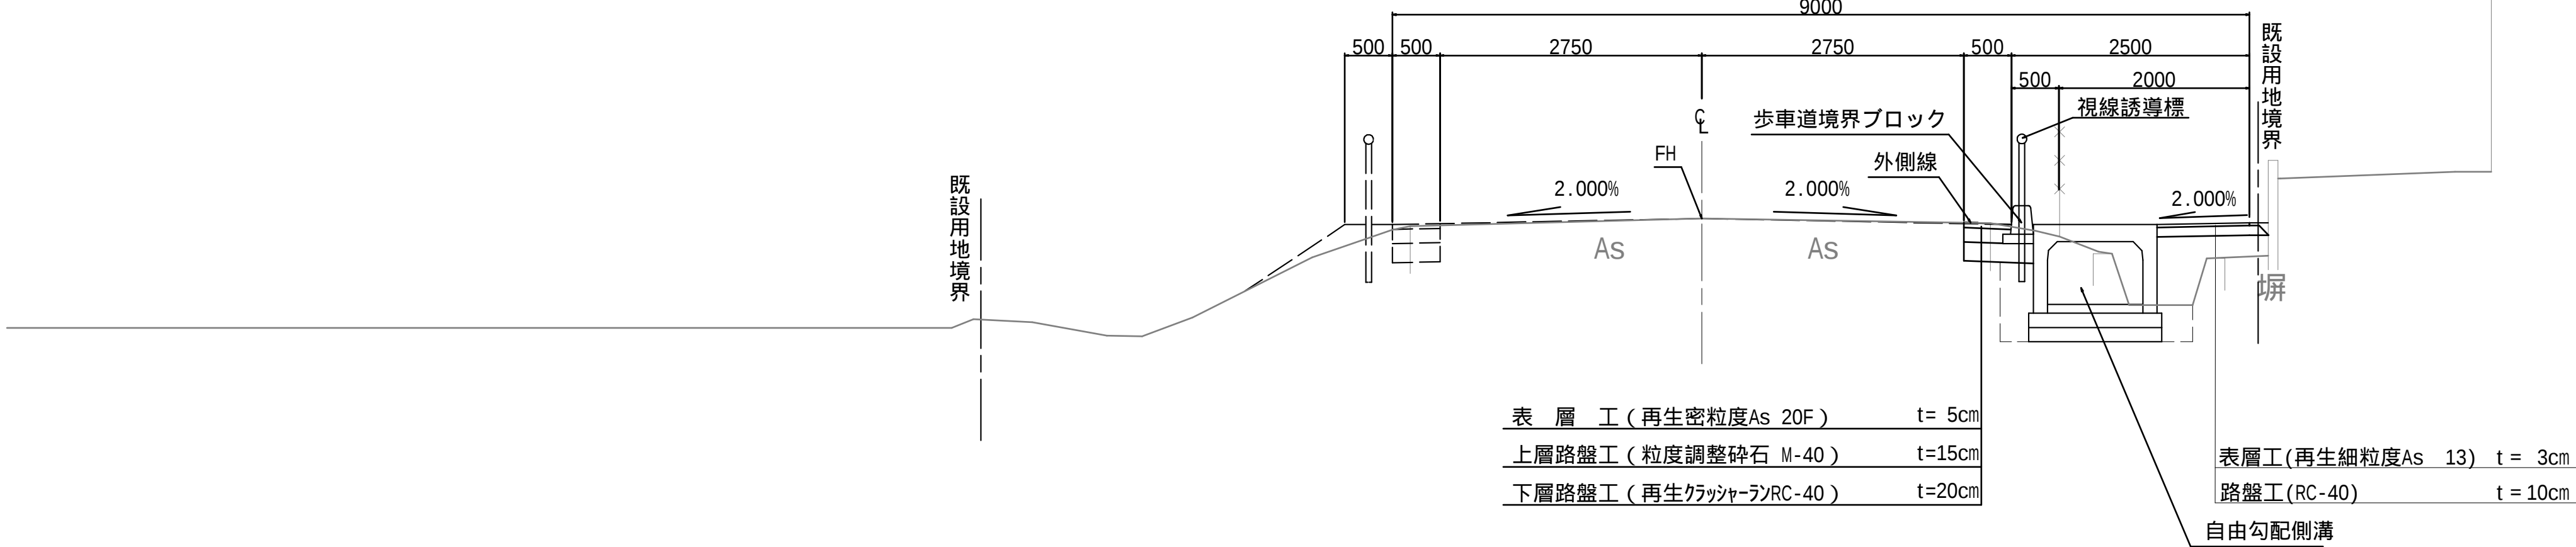


本線シフト部(大型水路併設区間)

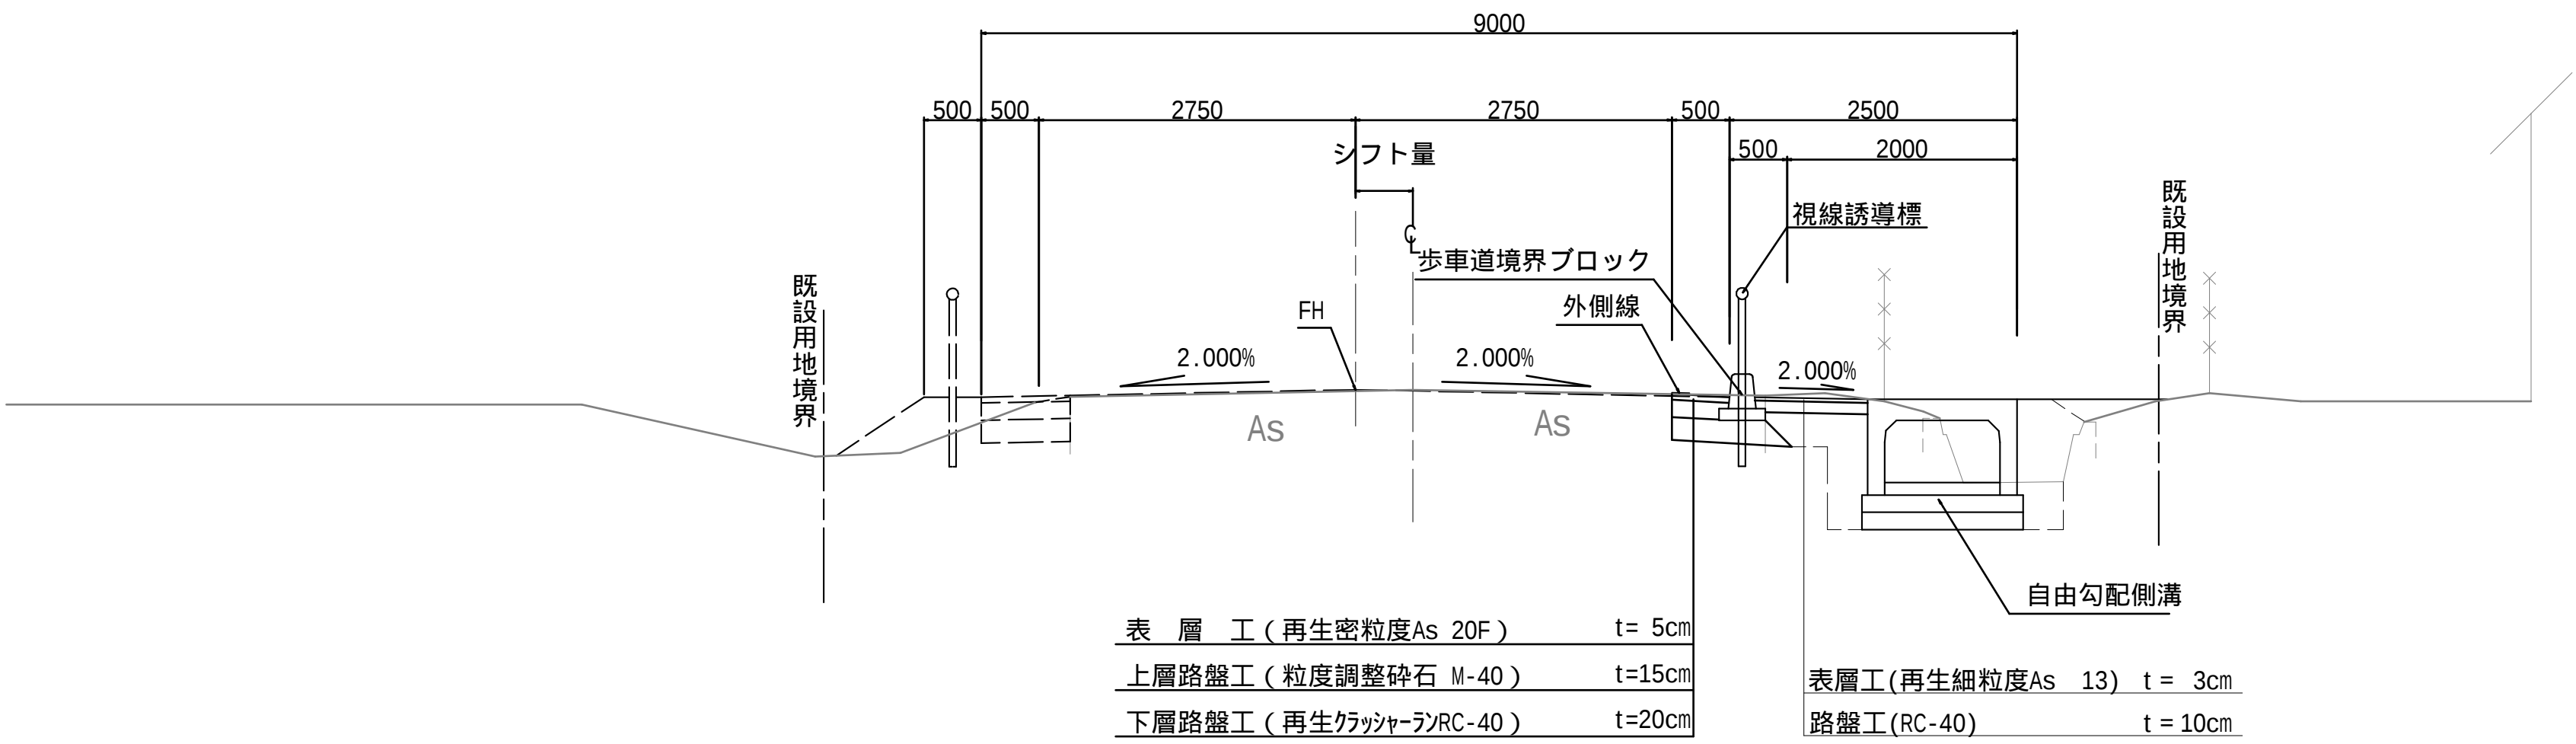


工事番号	8道改第14号		
路 線 名	町道 赤崎線		
箇 所	丸森町館矢間館山字西ほか		地内
工 事 名	赤崎線 歩道設置工事（2）		
図 名	標準横断図2/3		
縮 尺	図 示	位置	
設 計 者		建設課長	
丸 森 町		図番	4/28

S=1:50


本線シフト部

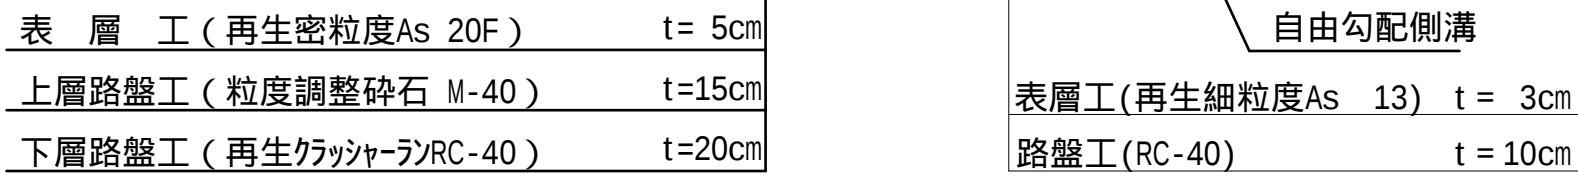


一般部

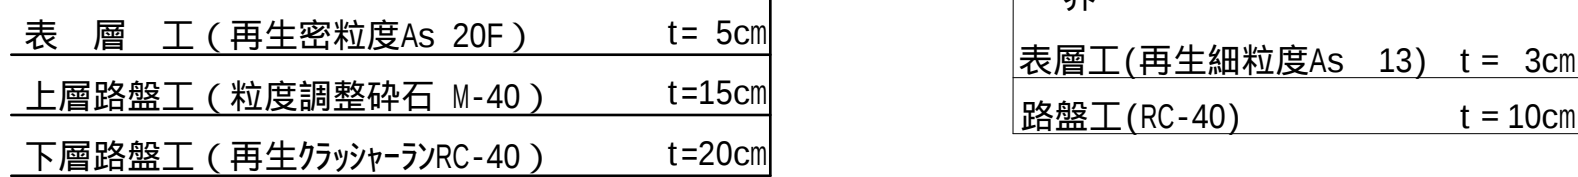


方 勾 配 部

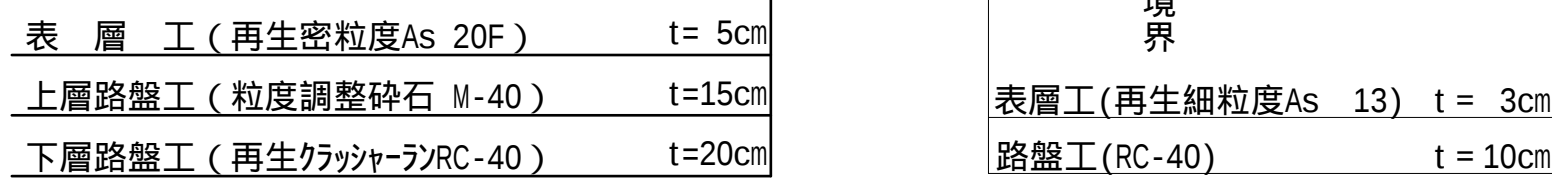


A部詳細図

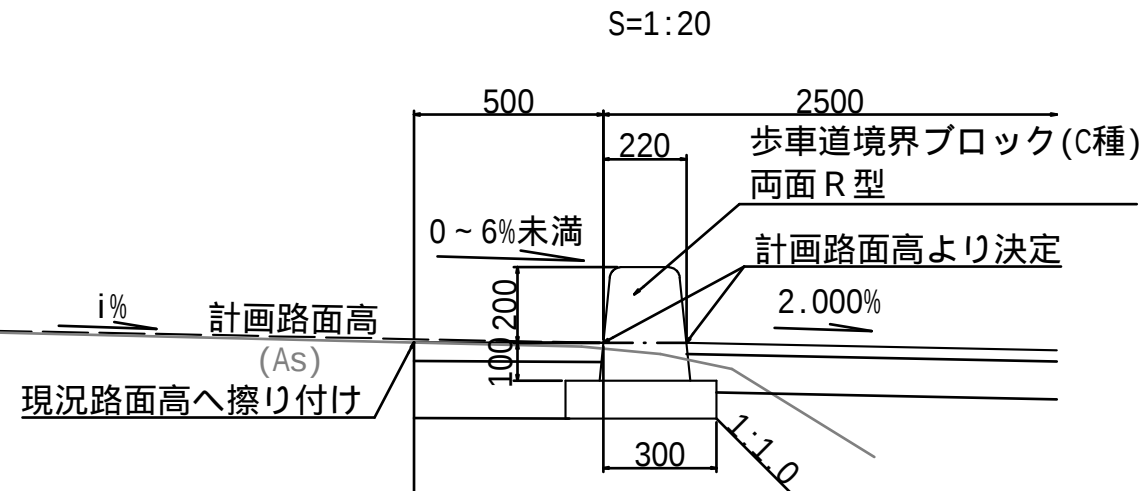

C詳細図

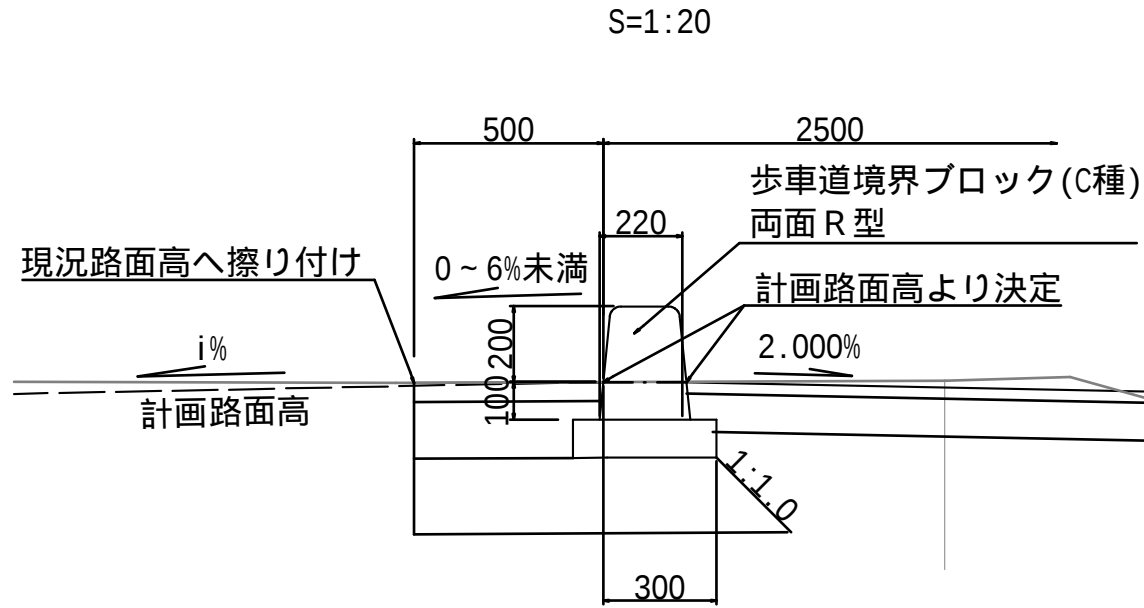


D部詳細図

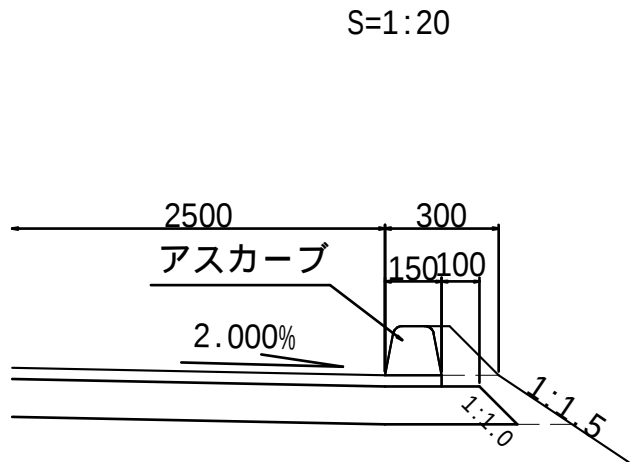


工事番号	8道改第14号		
路線名	町道 赤崎線		
箇所	丸森町館丈間館山字西ほか		地内
工事名	赤崎線 歩道設置工事（２）		
図名	標準横断面図3/3		
縮尺	図示	位置	
設計者		建設課長	
丸 森 町		図 番	5 28


横断図 1/6
S=1:100

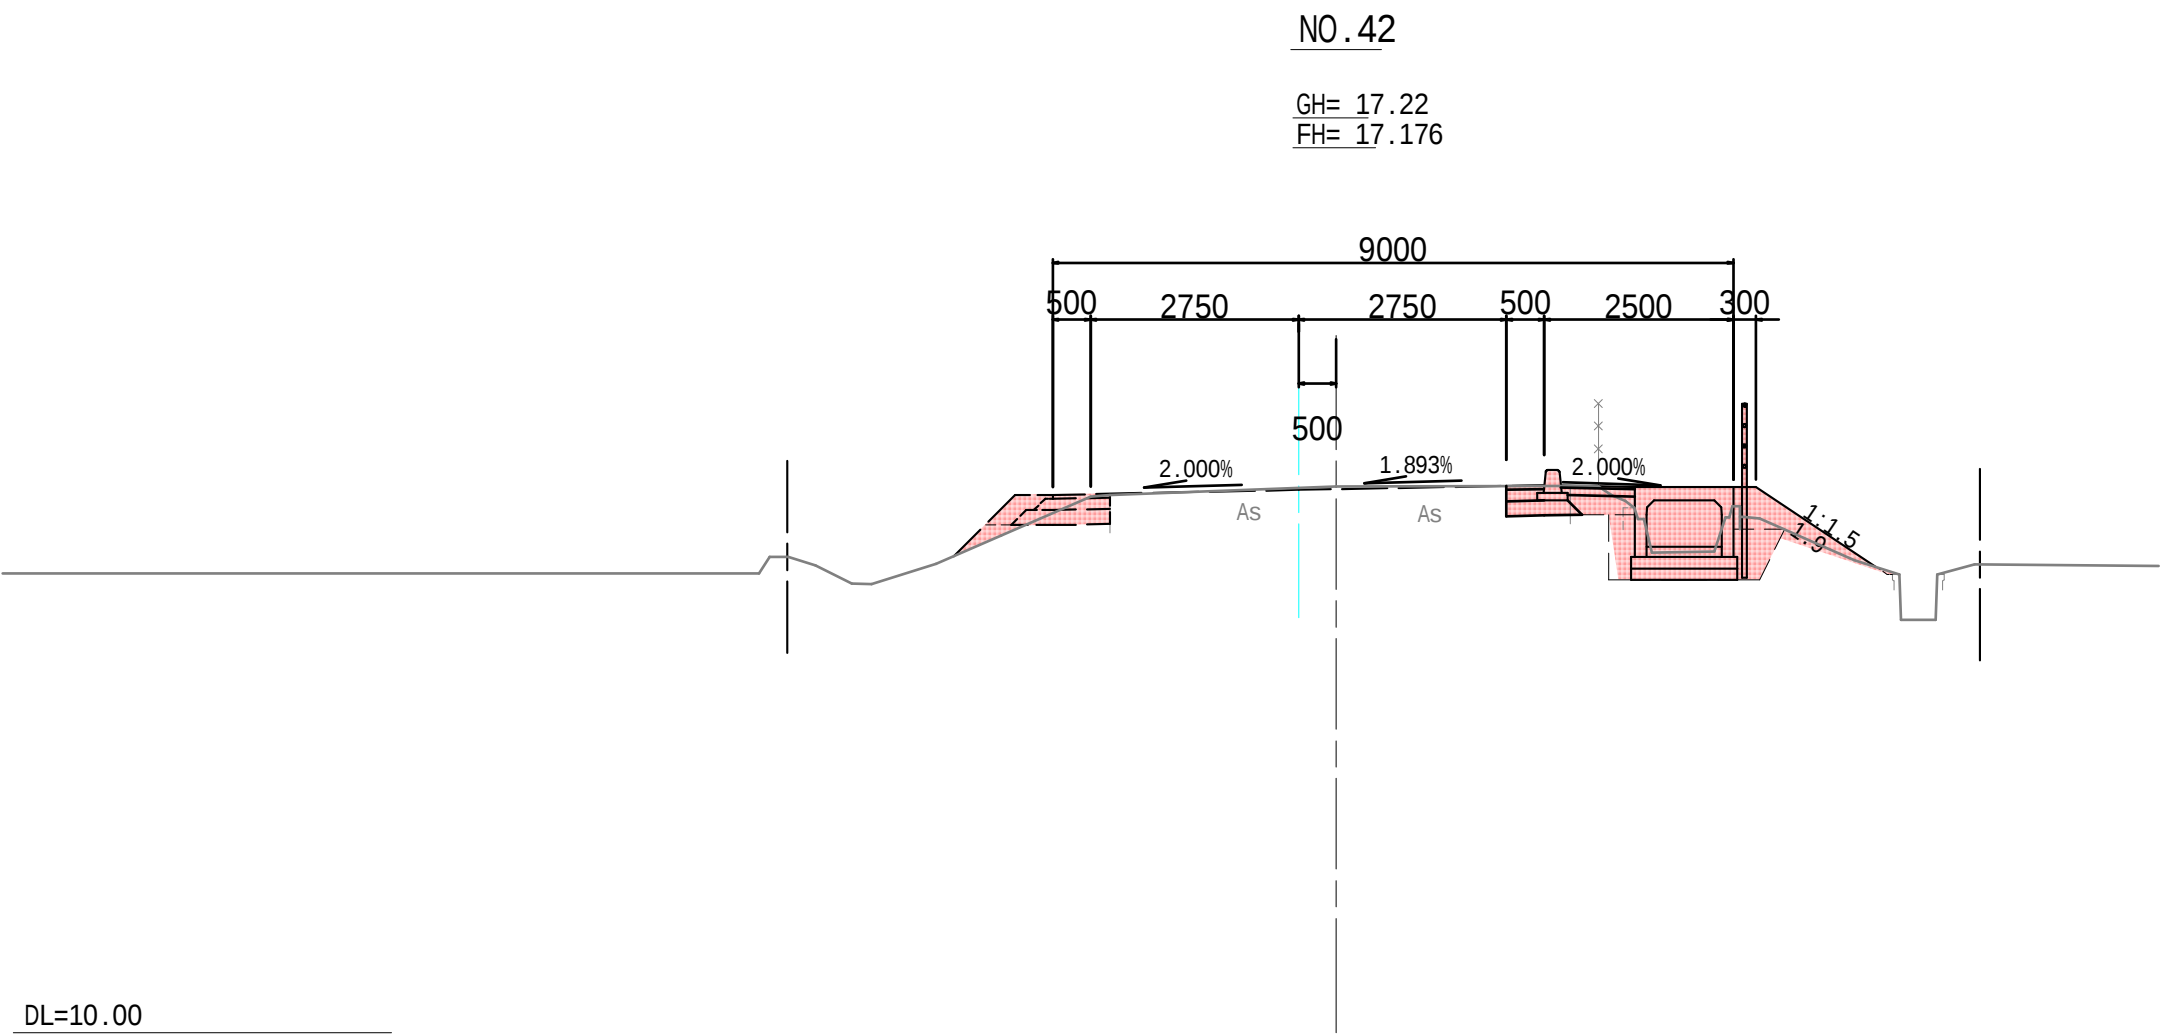

No. 42						
土 工						
項目	土質	施工幅	数量	項目	土質	施工幅
掘削	土砂	W<5.0	0.6	盛土	路体	W<2.5
					歩道	W<2.5
					路肩	W<2.5
床堀	土砂	h 5.0	1.4	埋戻	C	-
					D	0.6
盛土	右：機械仕上		1.9	盛土	種子散布工：右	1.9
法面				法面		
仕上げ						
舗装工						
施工箇所	項目	数量	施工箇所	項目	数量	
車道	表 層	0.50	歩道	表 層	0.98	
	上層路盤	0.50		路 盤	0.98	
	下層路盤	0.80				

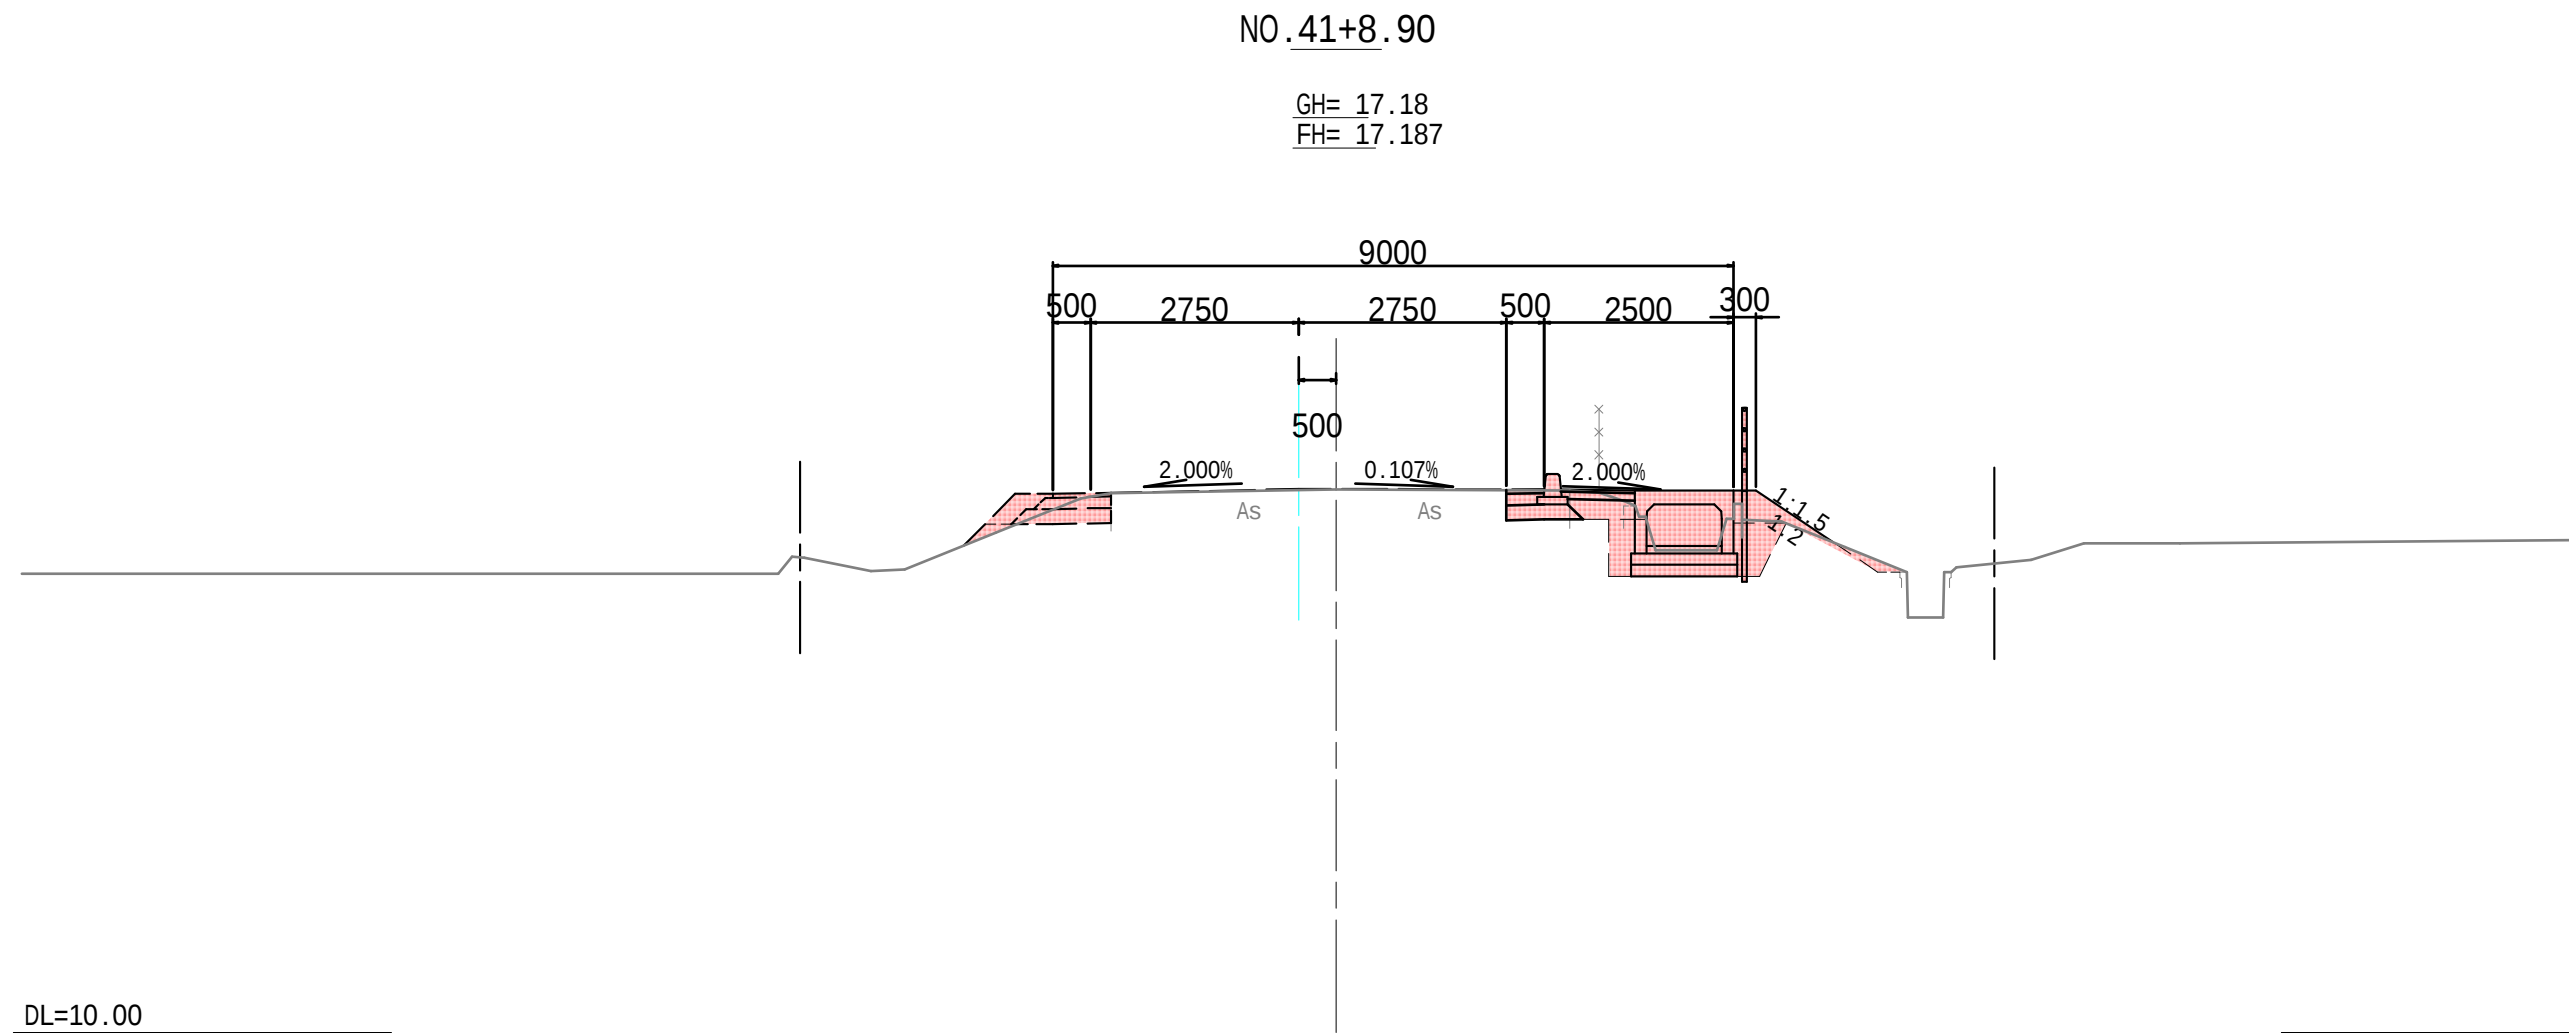




No.41+8.90						
土 工						
項目	土質	施工幅	数量	項目	土質	施工幅
掘削	土砂	W<5.0	0.6	盛土	路体	W<2.5
					歩道	W<2.5
					路肩	W<2.5
床堀	土砂	h 5.0	1.3	埋戻	C	-
					D	0.6
盛土	右：機械仕上		1.2	盛土	種子散布工：右	1.2
法面				法面		
仕上げ						
舗装工						
施工箇所	項目	数量	施工箇所	項目	数量	
車道	表 層	0.50	歩道	表 層	0.98	
	上層路盤	0.50		路 盤	0.98	
	下層路盤	0.80				

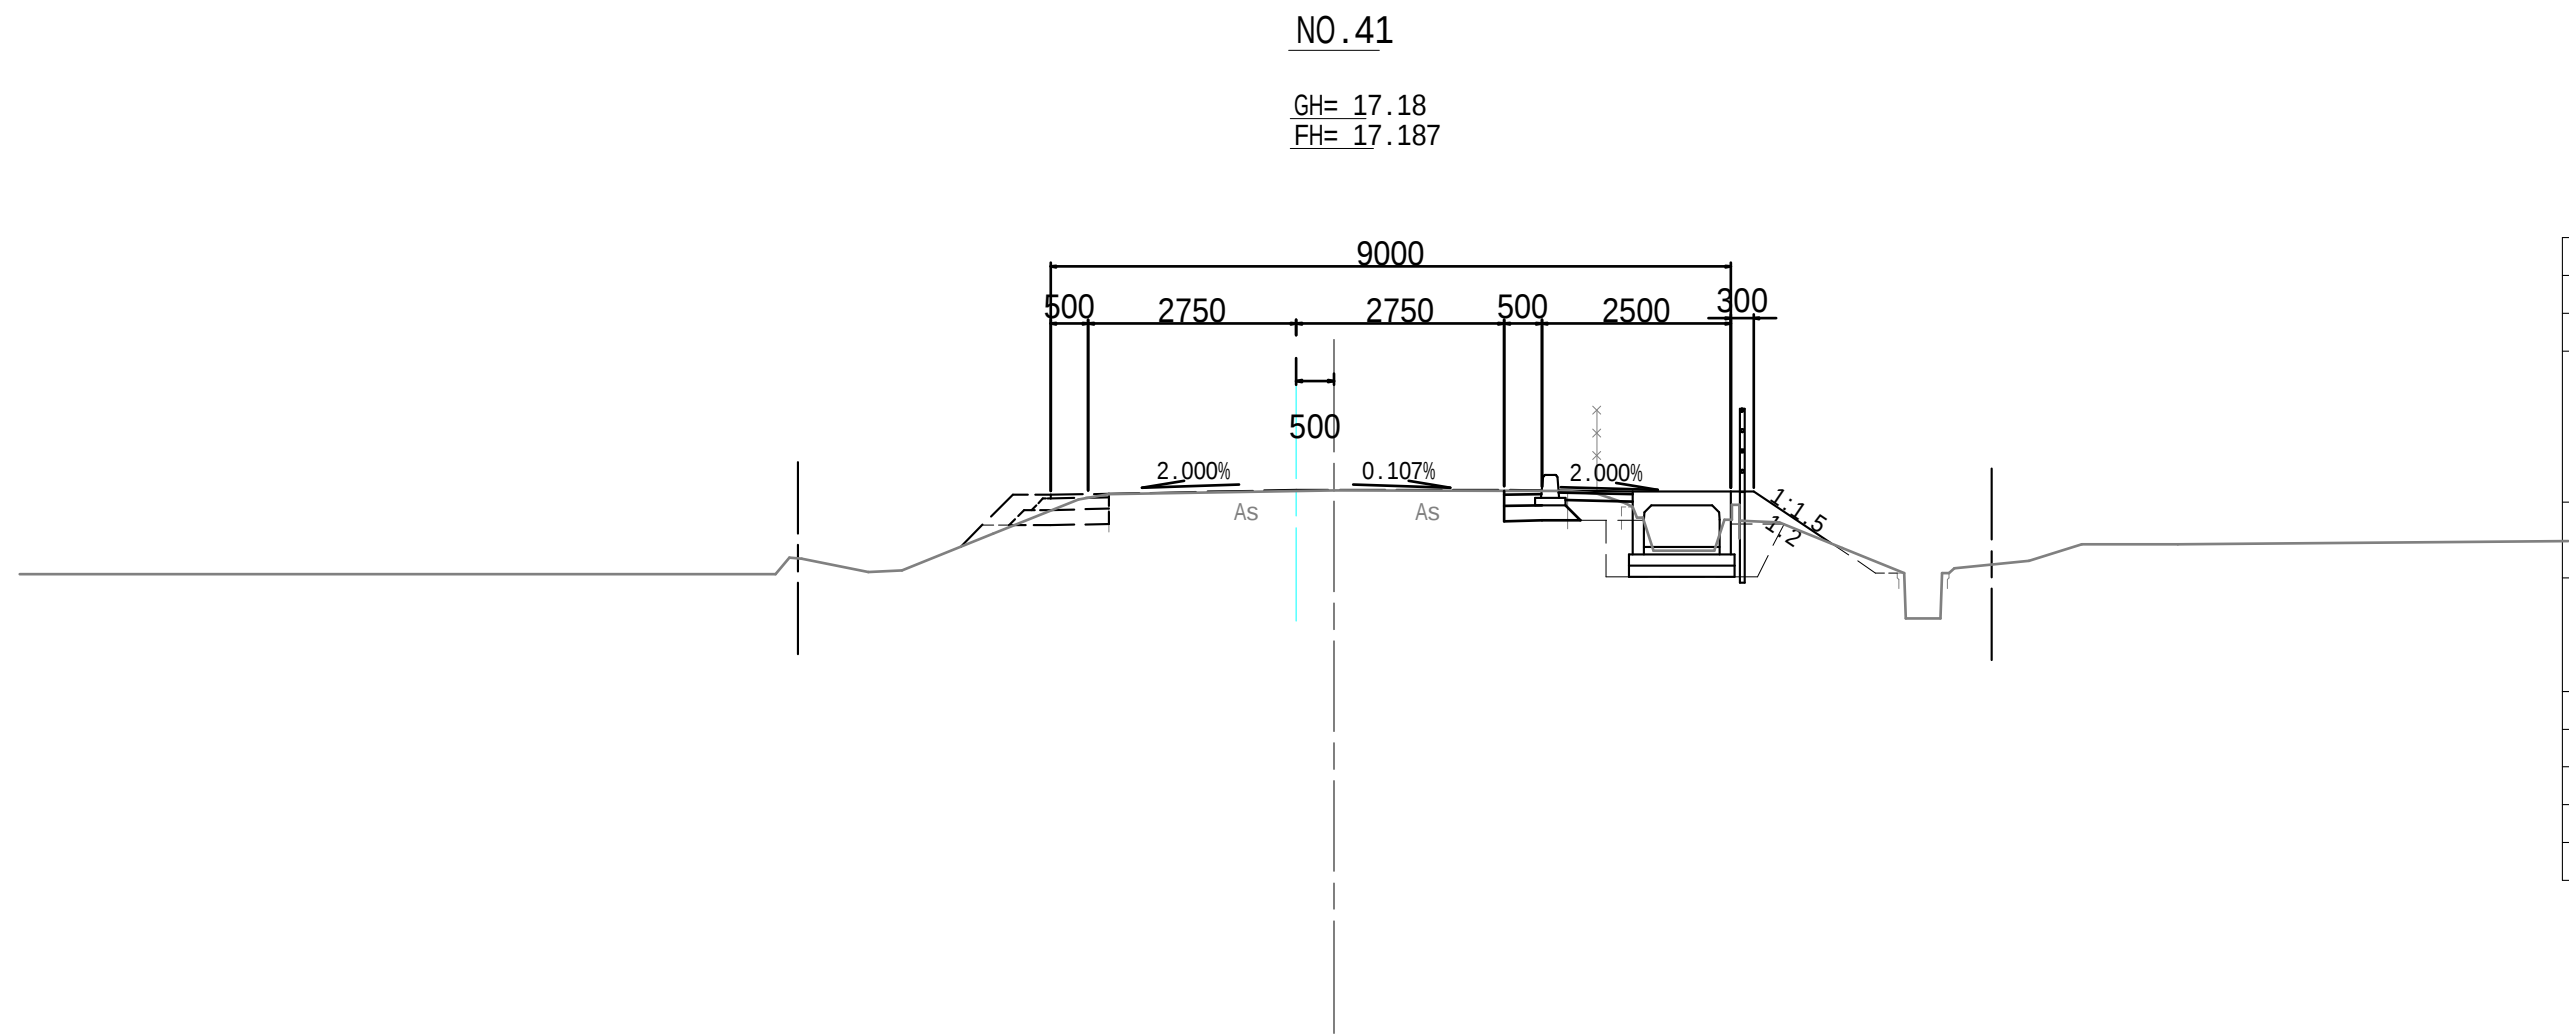

No.41						
土 工						
項目	土質	施工幅	数量	項目	土質	施工幅
掘削	土砂	W<5.0	0.6	盛土	路体	W<2.5
					歩道	W<2.5
					路肩	W<2.5
床堀	土砂	h 5.0	1.3	埋戻	C	-
					D	0.6
盛土	右：機械仕上		1.2	盛土	種子散布工：右	1.2
法面				法面		
仕上げ						
舗装工						
施工箇所	項目	数量	施工箇所	項目	数量	
車道	表 層	0.50	歩道	表 層	0.98	
	上層路盤	0.50		路 盤	0.98	
	下層路盤	0.80				

工事番号	8道改第14号		
路 線 名	町道 赤崎線		
箇 所	丸森町舘矢間舘山字西ほか	地内	
工 事 名	赤崎線 歩道設置工事（2）		
図 名	横断図1/6		
縮 尺	図 示	位置	
設 計 者		建設課長	
丸 森 町		図 番	6/28


横断図 2/6
S=1:100

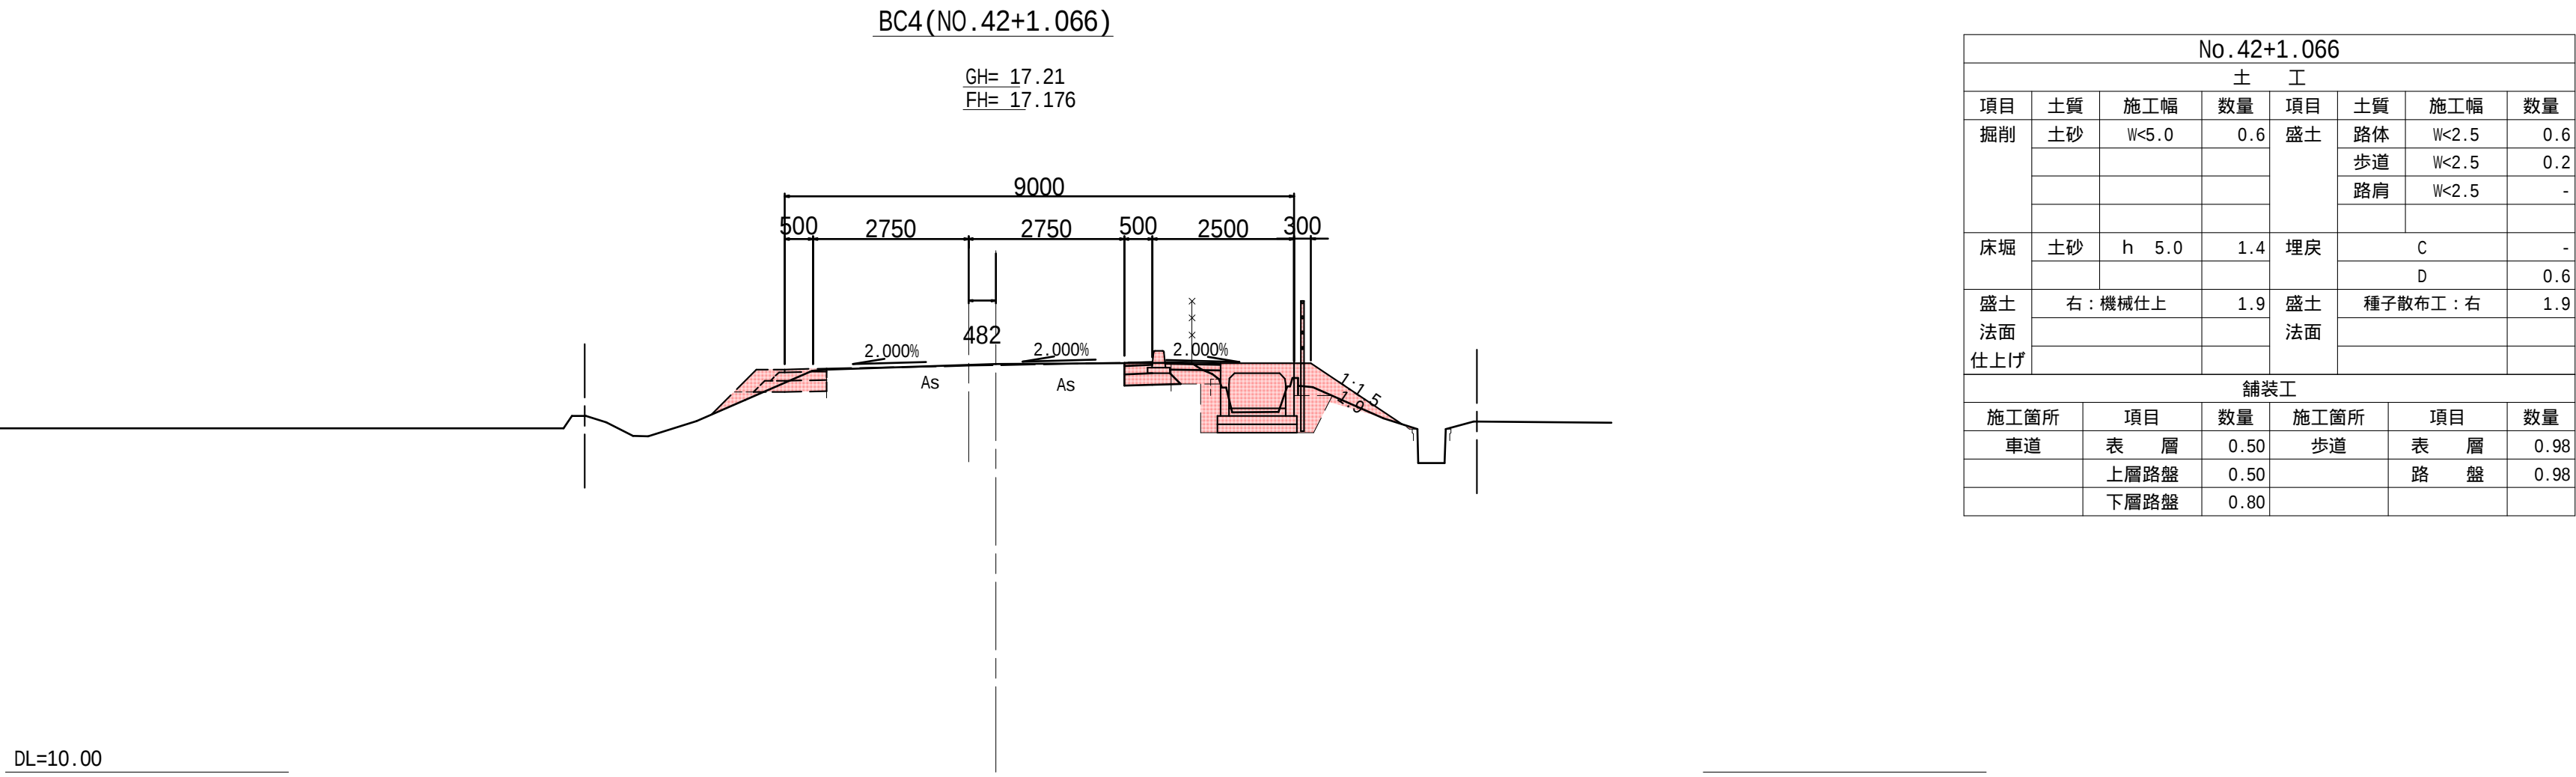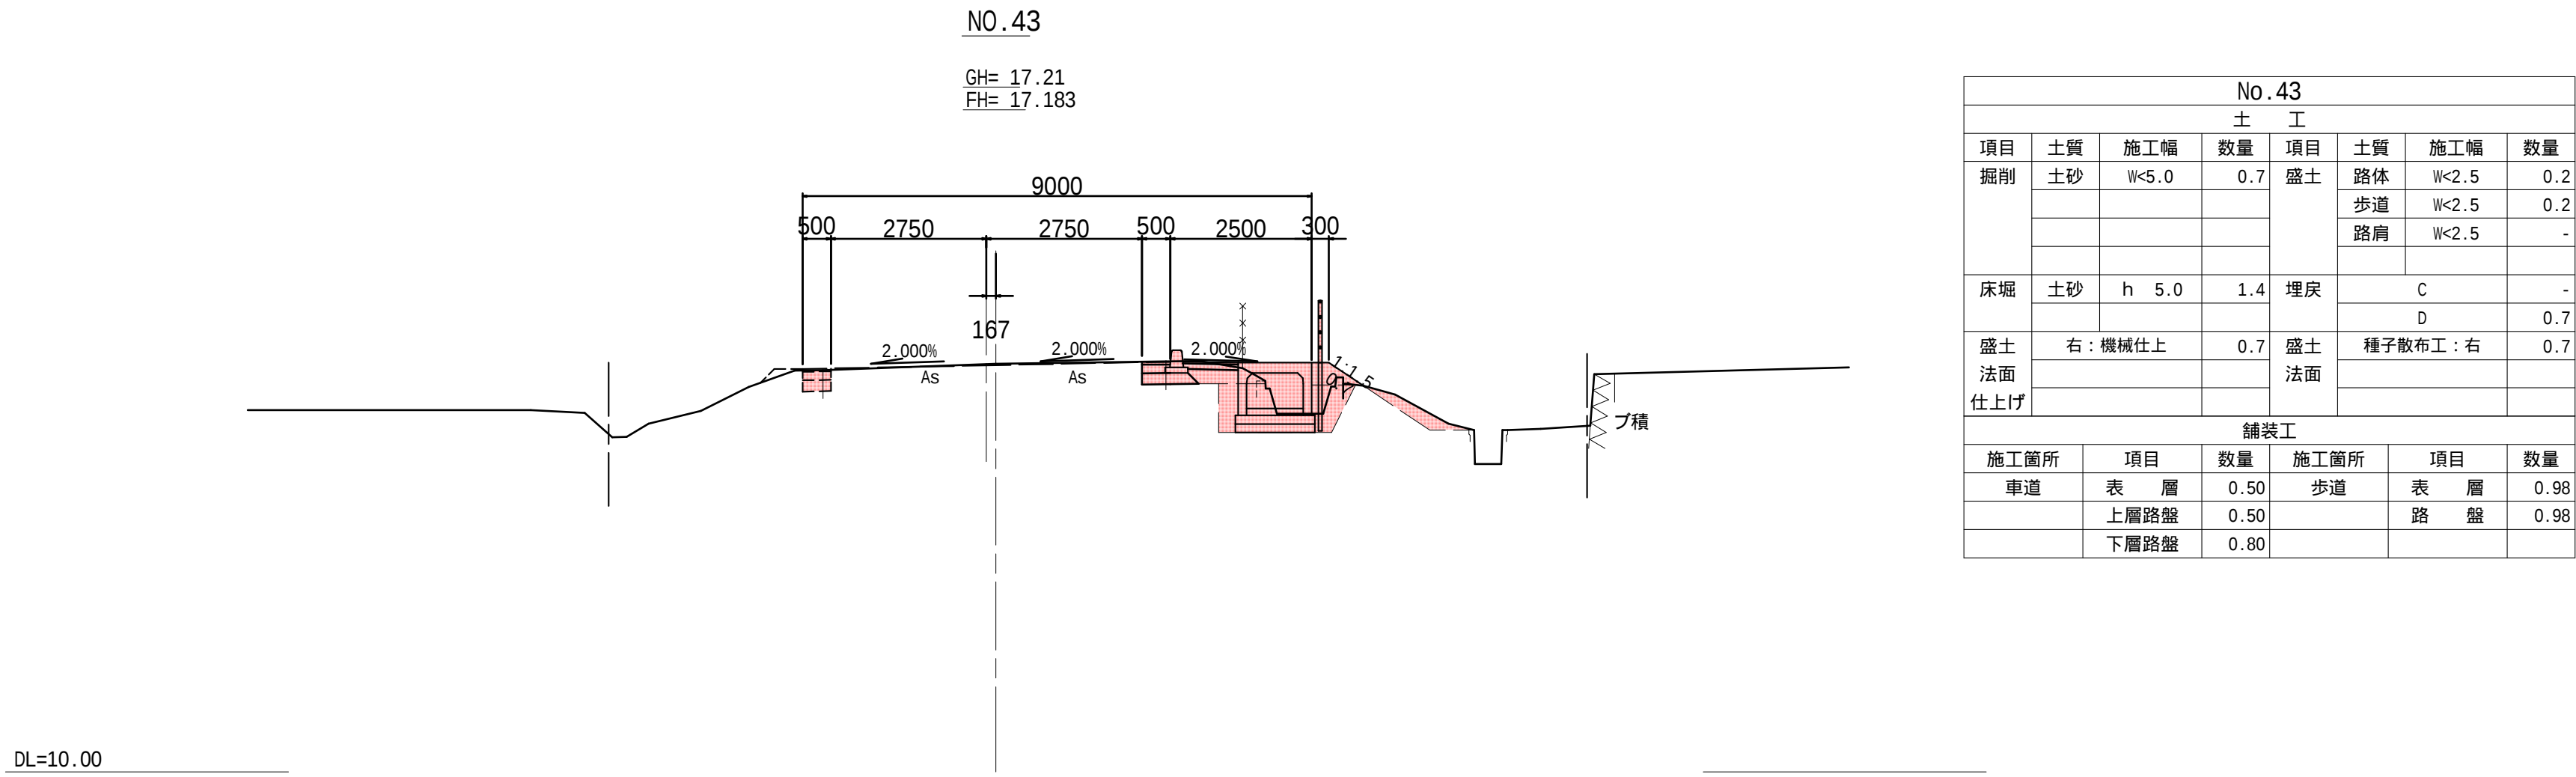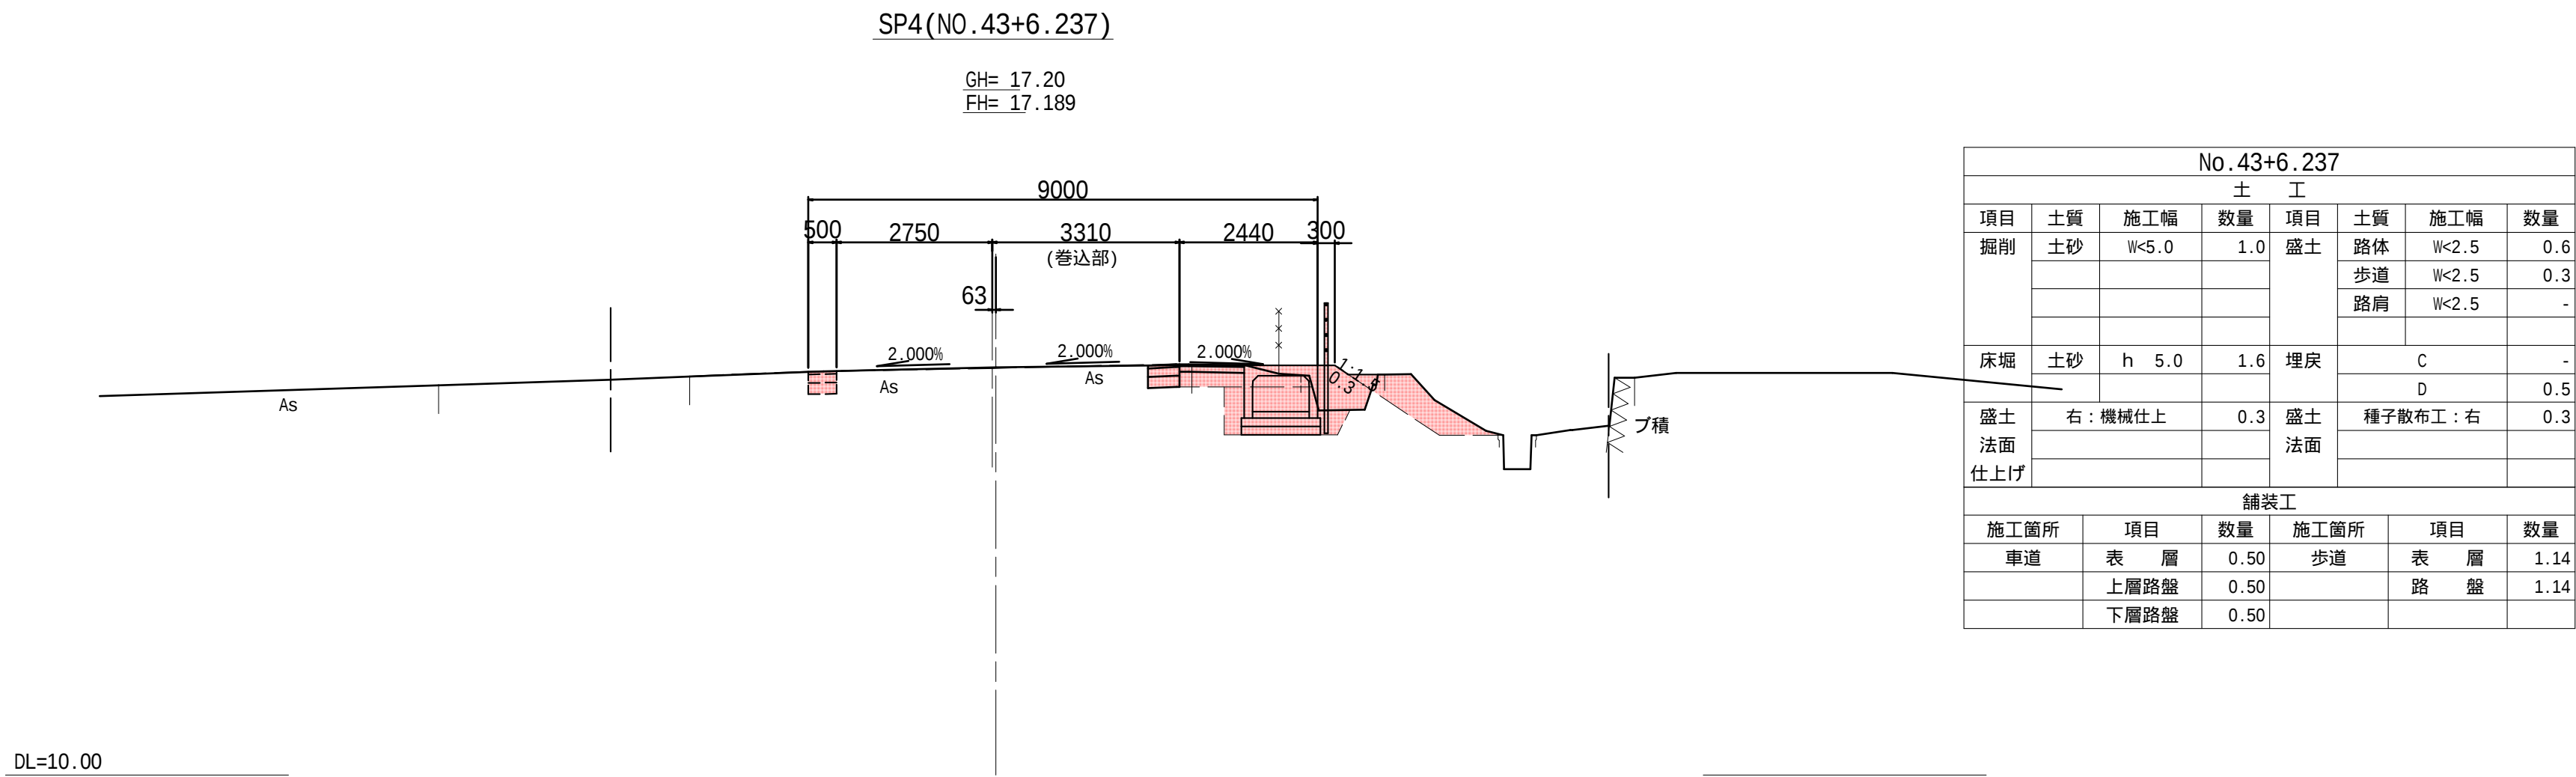


工事番号	8道改第14号		
路 線 名	町道 赤崎線		
箇 所	丸森町舘矢間舘山字西ほか	地内	
工 事 名	赤崎線 歩道設置工事（2）		
図 名	横断図2/6		
縮 尺	図 示	位置	
設 計 者		建設課長	
丸 森 町		図 番	7 28

横断図 3/6


S=1:100

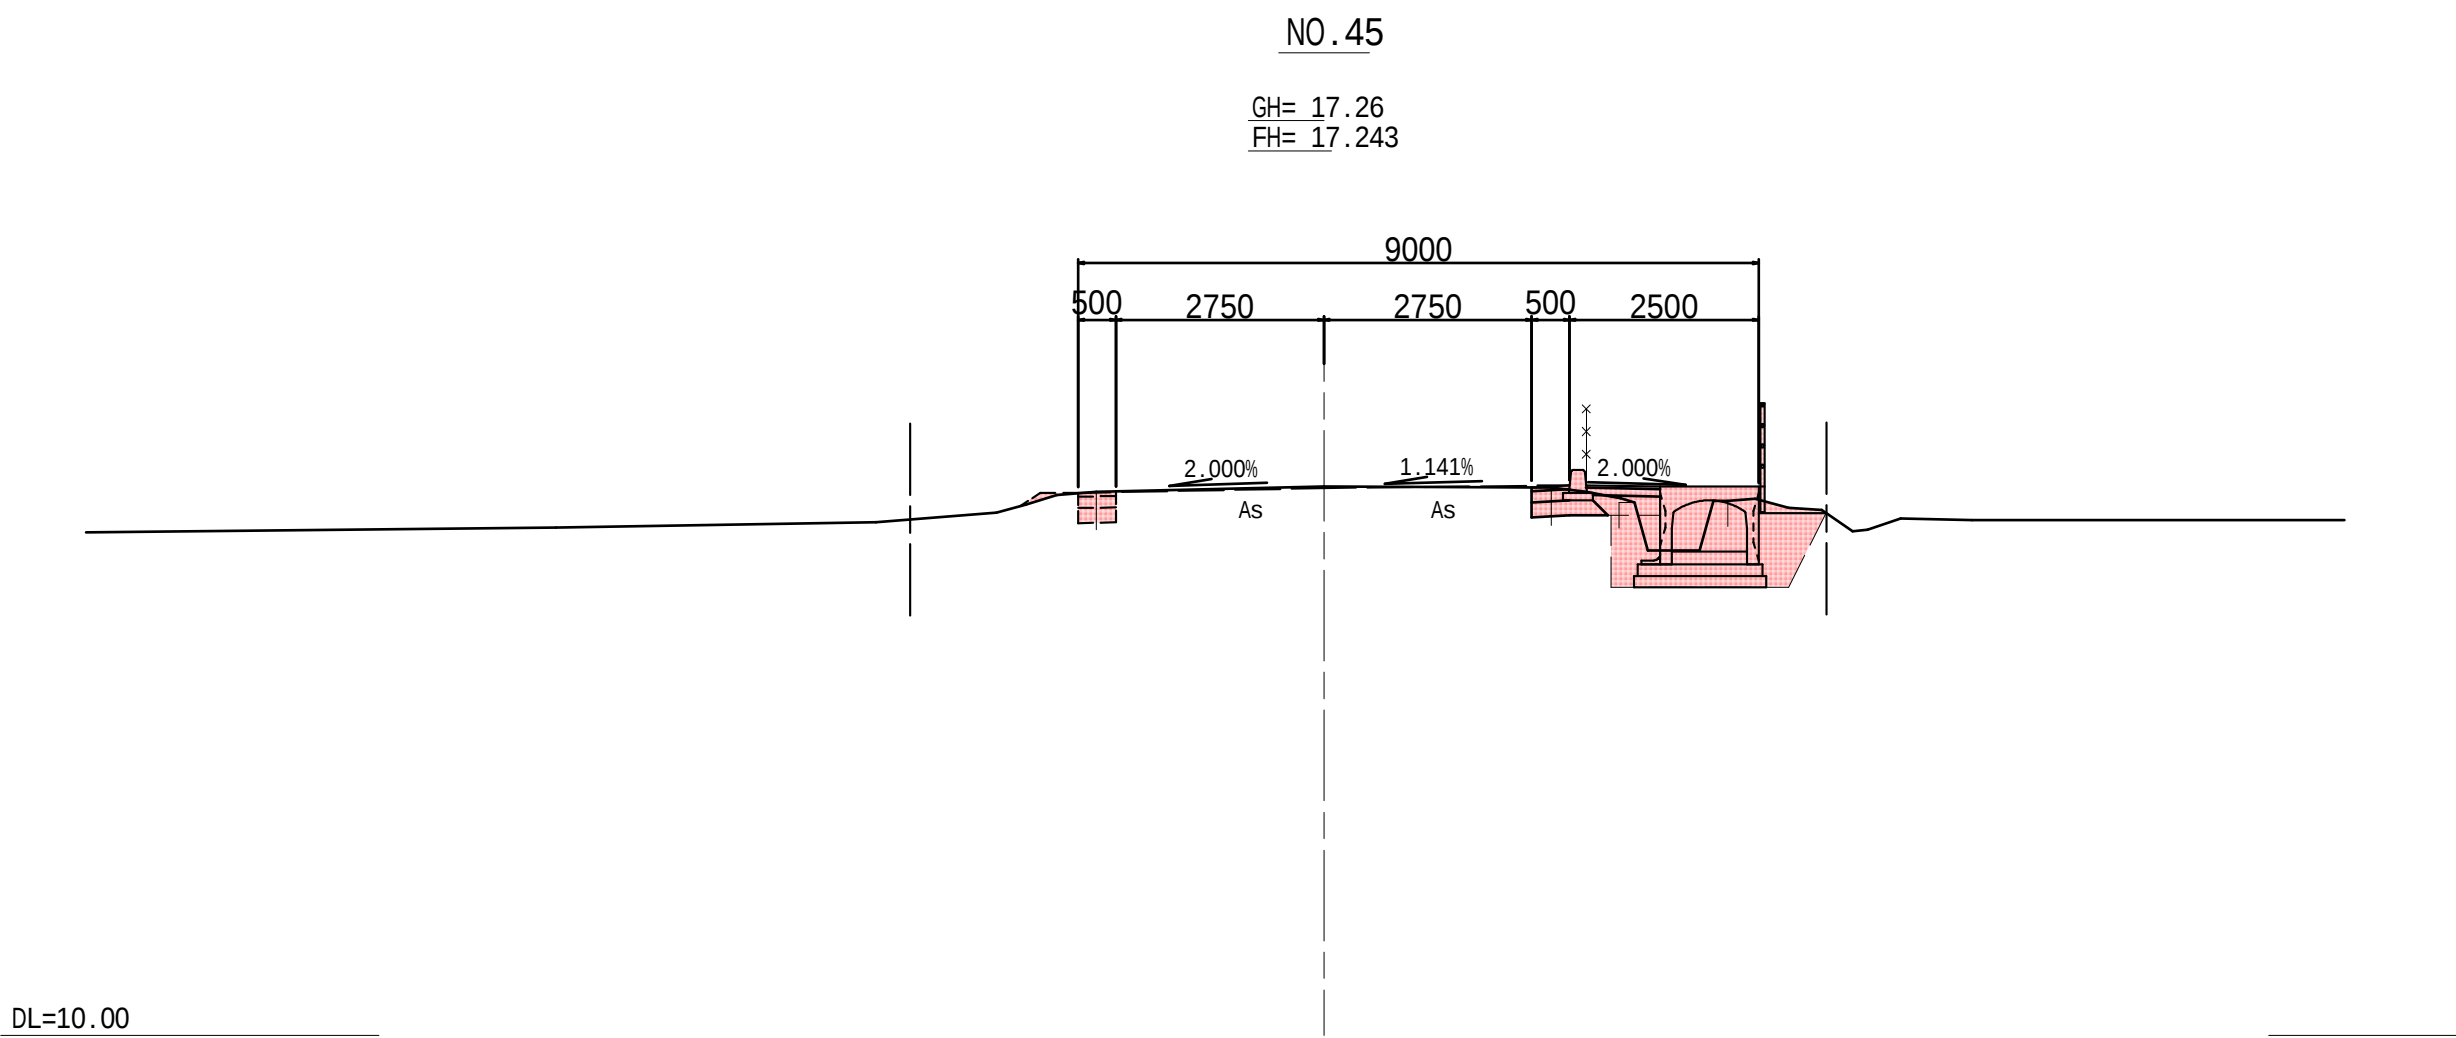

No. 45							
土 工							
項目	土質	施工幅	数量	項目	土質	施工幅	数量
掘削	土砂	W<5.0	0.4	盛土	路体	W<2.5	-
					歩道	W<2.5	0.2
					路肩	W<2.5	-
床堀	土砂	h 5.0	2.3	埋戻	C		-
					D		1.1
盛土	右：機械仕上		-	盛土	種子散布工：右		-
法面				法面			
仕上げ							
舗装工							
施工箇所	項目	数量	施工箇所	項目	数量		
車道	表 層	0.50	歩道	表 層	0.98		
	上層路盤	0.50		路 盤	0.98		
	下層路盤	0.80					

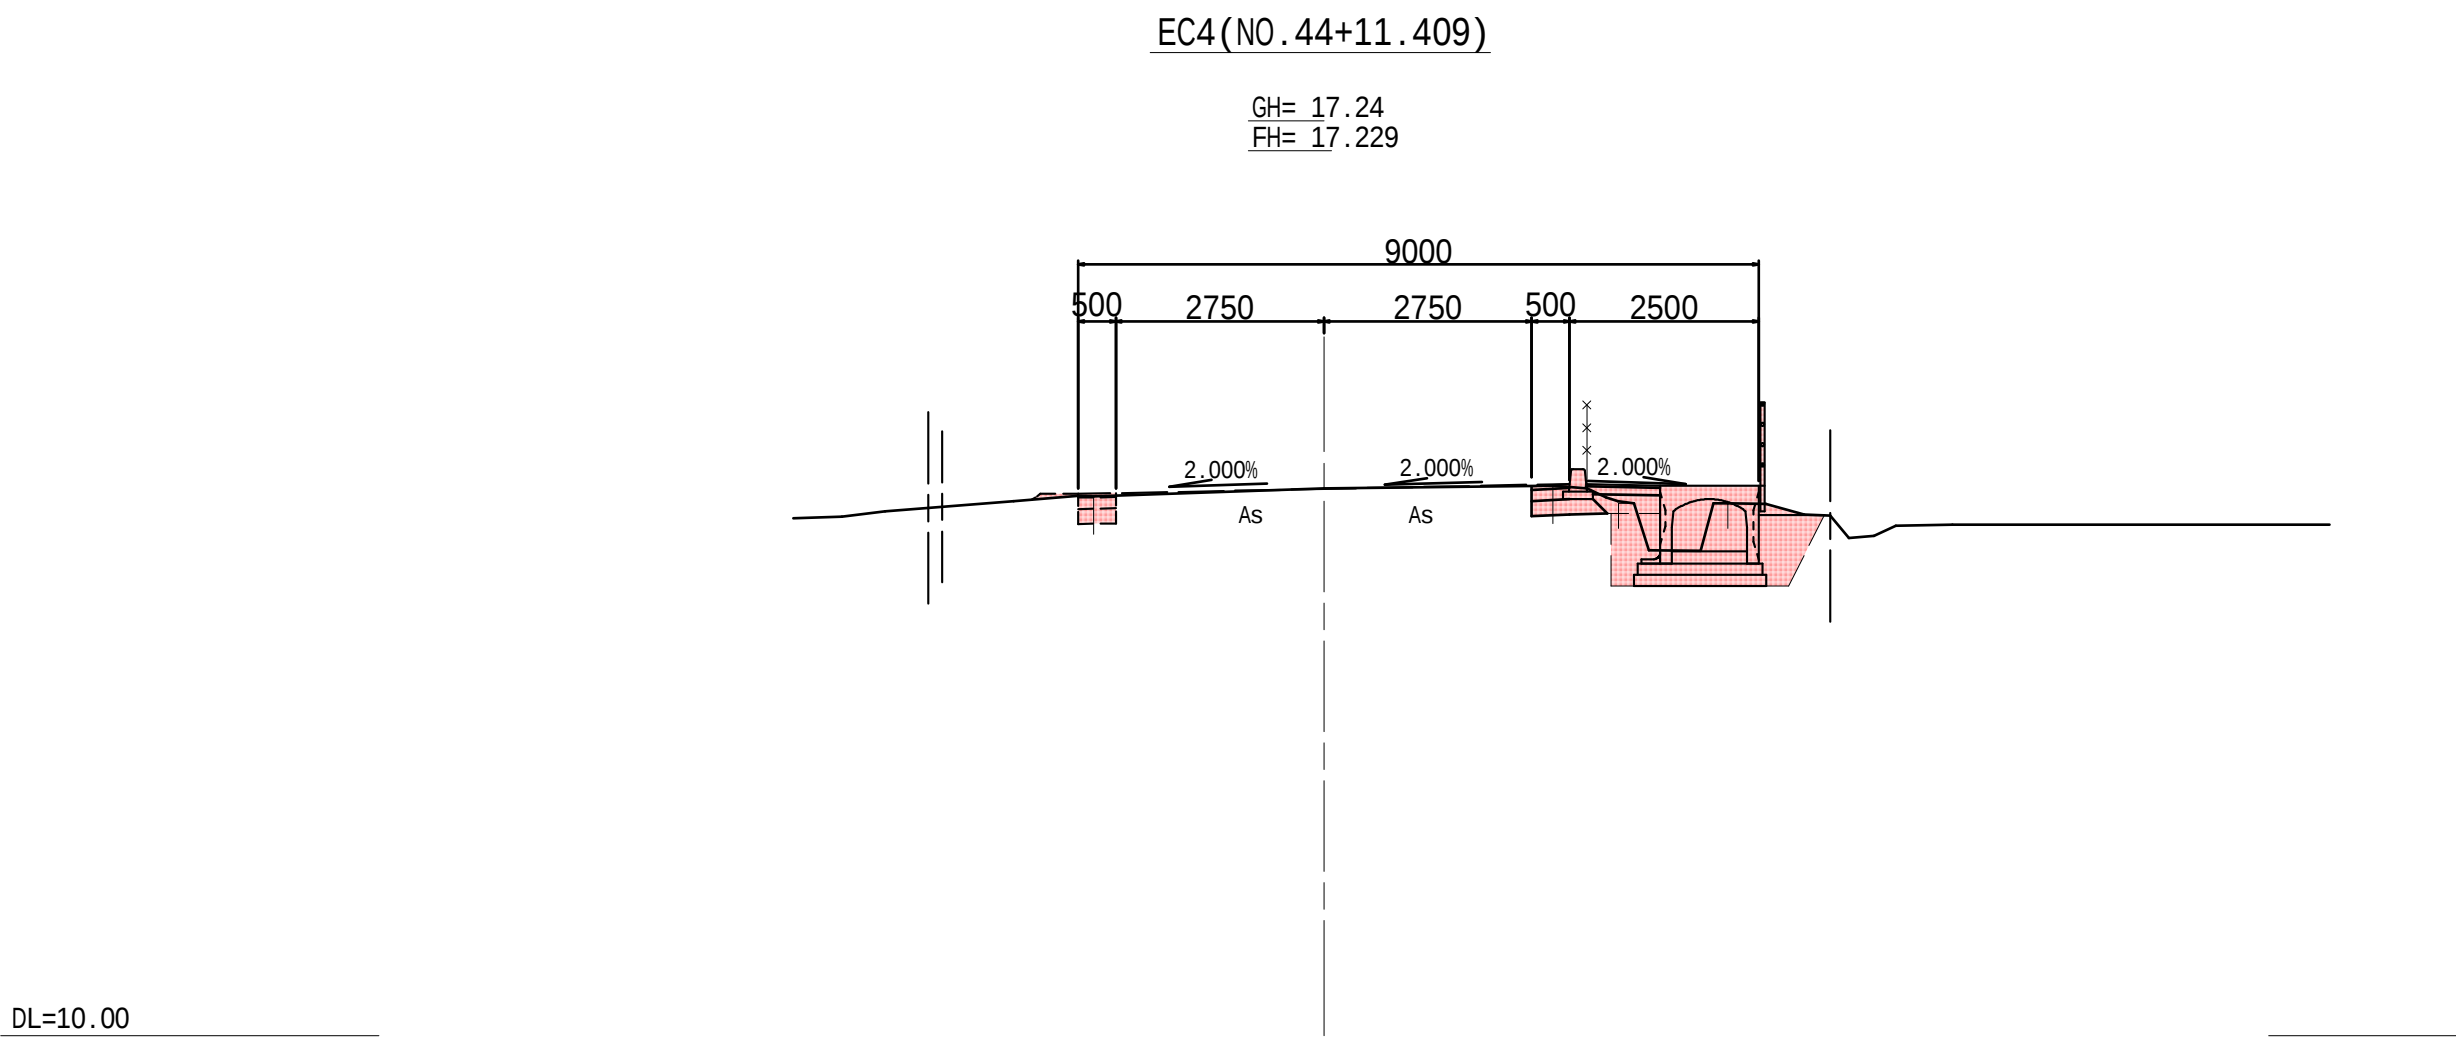

No. 44+11.409							
土 工							
項目	土質	施工幅	数量	項目	土質	施工幅	数量
掘削	土砂	W<5.0	0.4	盛土	路体	W<2.5	-
					歩道	W<2.5	0.2
					路肩	W<2.5	-
床堀	土砂	h 5.0	2.2	埋戻	C		-
					D		1.1
盛土	右：機械仕上		-	盛土	種子散布工：右		-
法面				法面			
仕上げ							
舗装工							
施工箇所	項目	数量	施工箇所	項目	数量		
車道	表 層	0.50	歩道	表 層	0.98		
	上層路盤	0.50		路 盤	0.98		
	下層路盤	0.80					

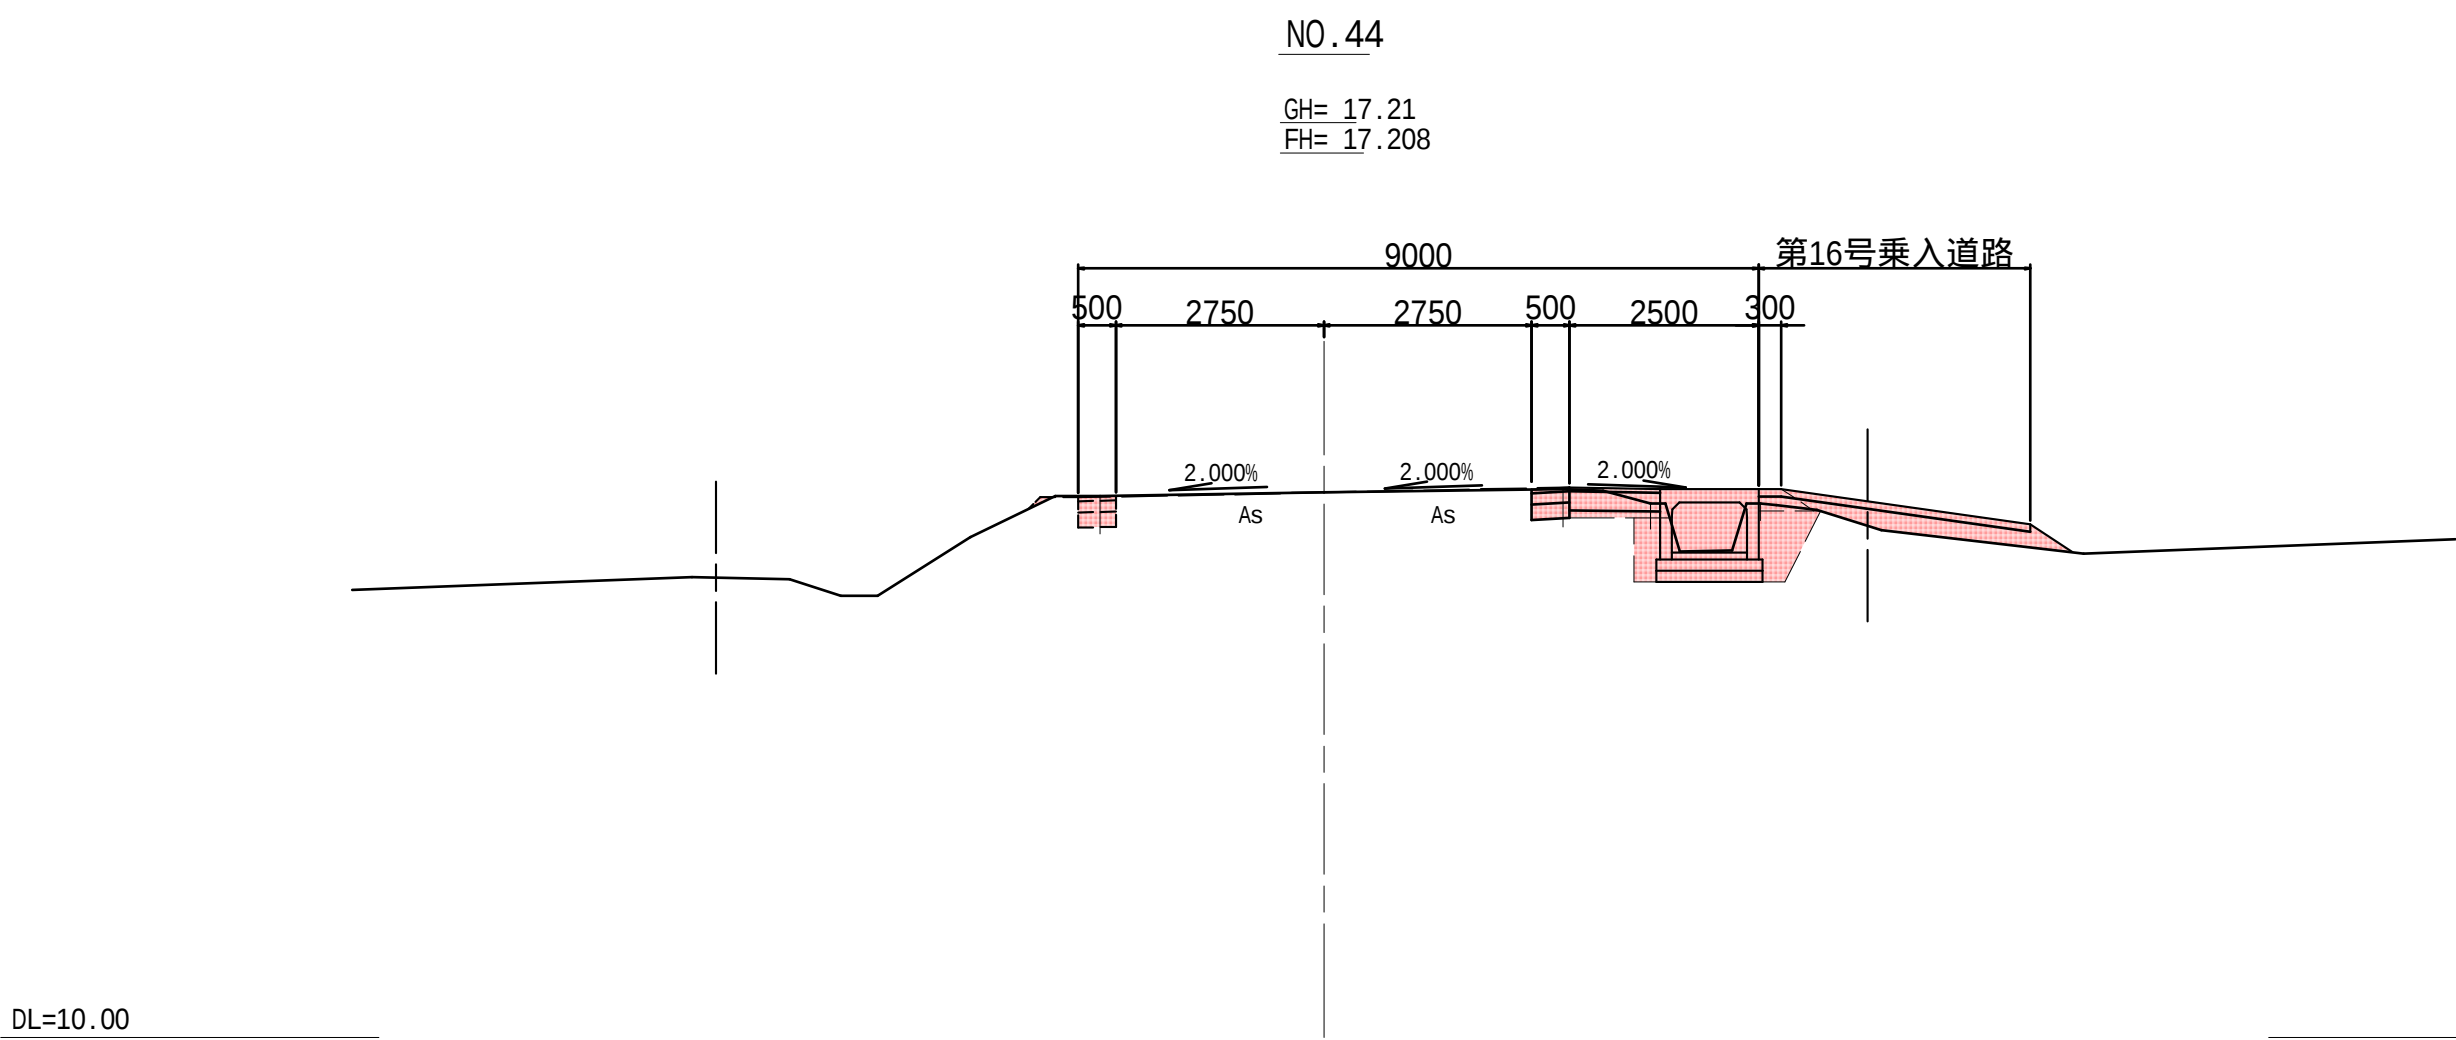


No. 44							
土 工							
項目	土質	施工幅	数量	項目	土質	施工幅	数量
掘削	土砂	W<5.0	0.6	盛土	路体	W<2.5	0.1
					歩道	W<2.5	0.1
					路肩	W<2.5	-
床堀	土砂	h 5.0	1.7	埋戻	C		-
					D		0.8
盛土	右：機械仕上		-	盛土	種子散布工：右		-
法面				法面			
仕上げ							
舗装工							
施工箇所	項目	数量	施工箇所	項目	数量		
車道	表 層	0.50	歩道	表 層	1.20		
	上層路盤	0.50		路 盤	1.20		
	下層路盤	0.50					

工事番号	8道改第14号		
路 線 名	町道 赤崎線		
箇 所	丸森町館矢間館山字西ほか	地内	
工 事 名	赤崎線 歩道設置工事（2）		
図 名	横断面図3/6		
縮 尺	図 示	位置	
設 計 者		建設課長	
丸 森 町		図番	8 28

横断図 4/6

S=1:100

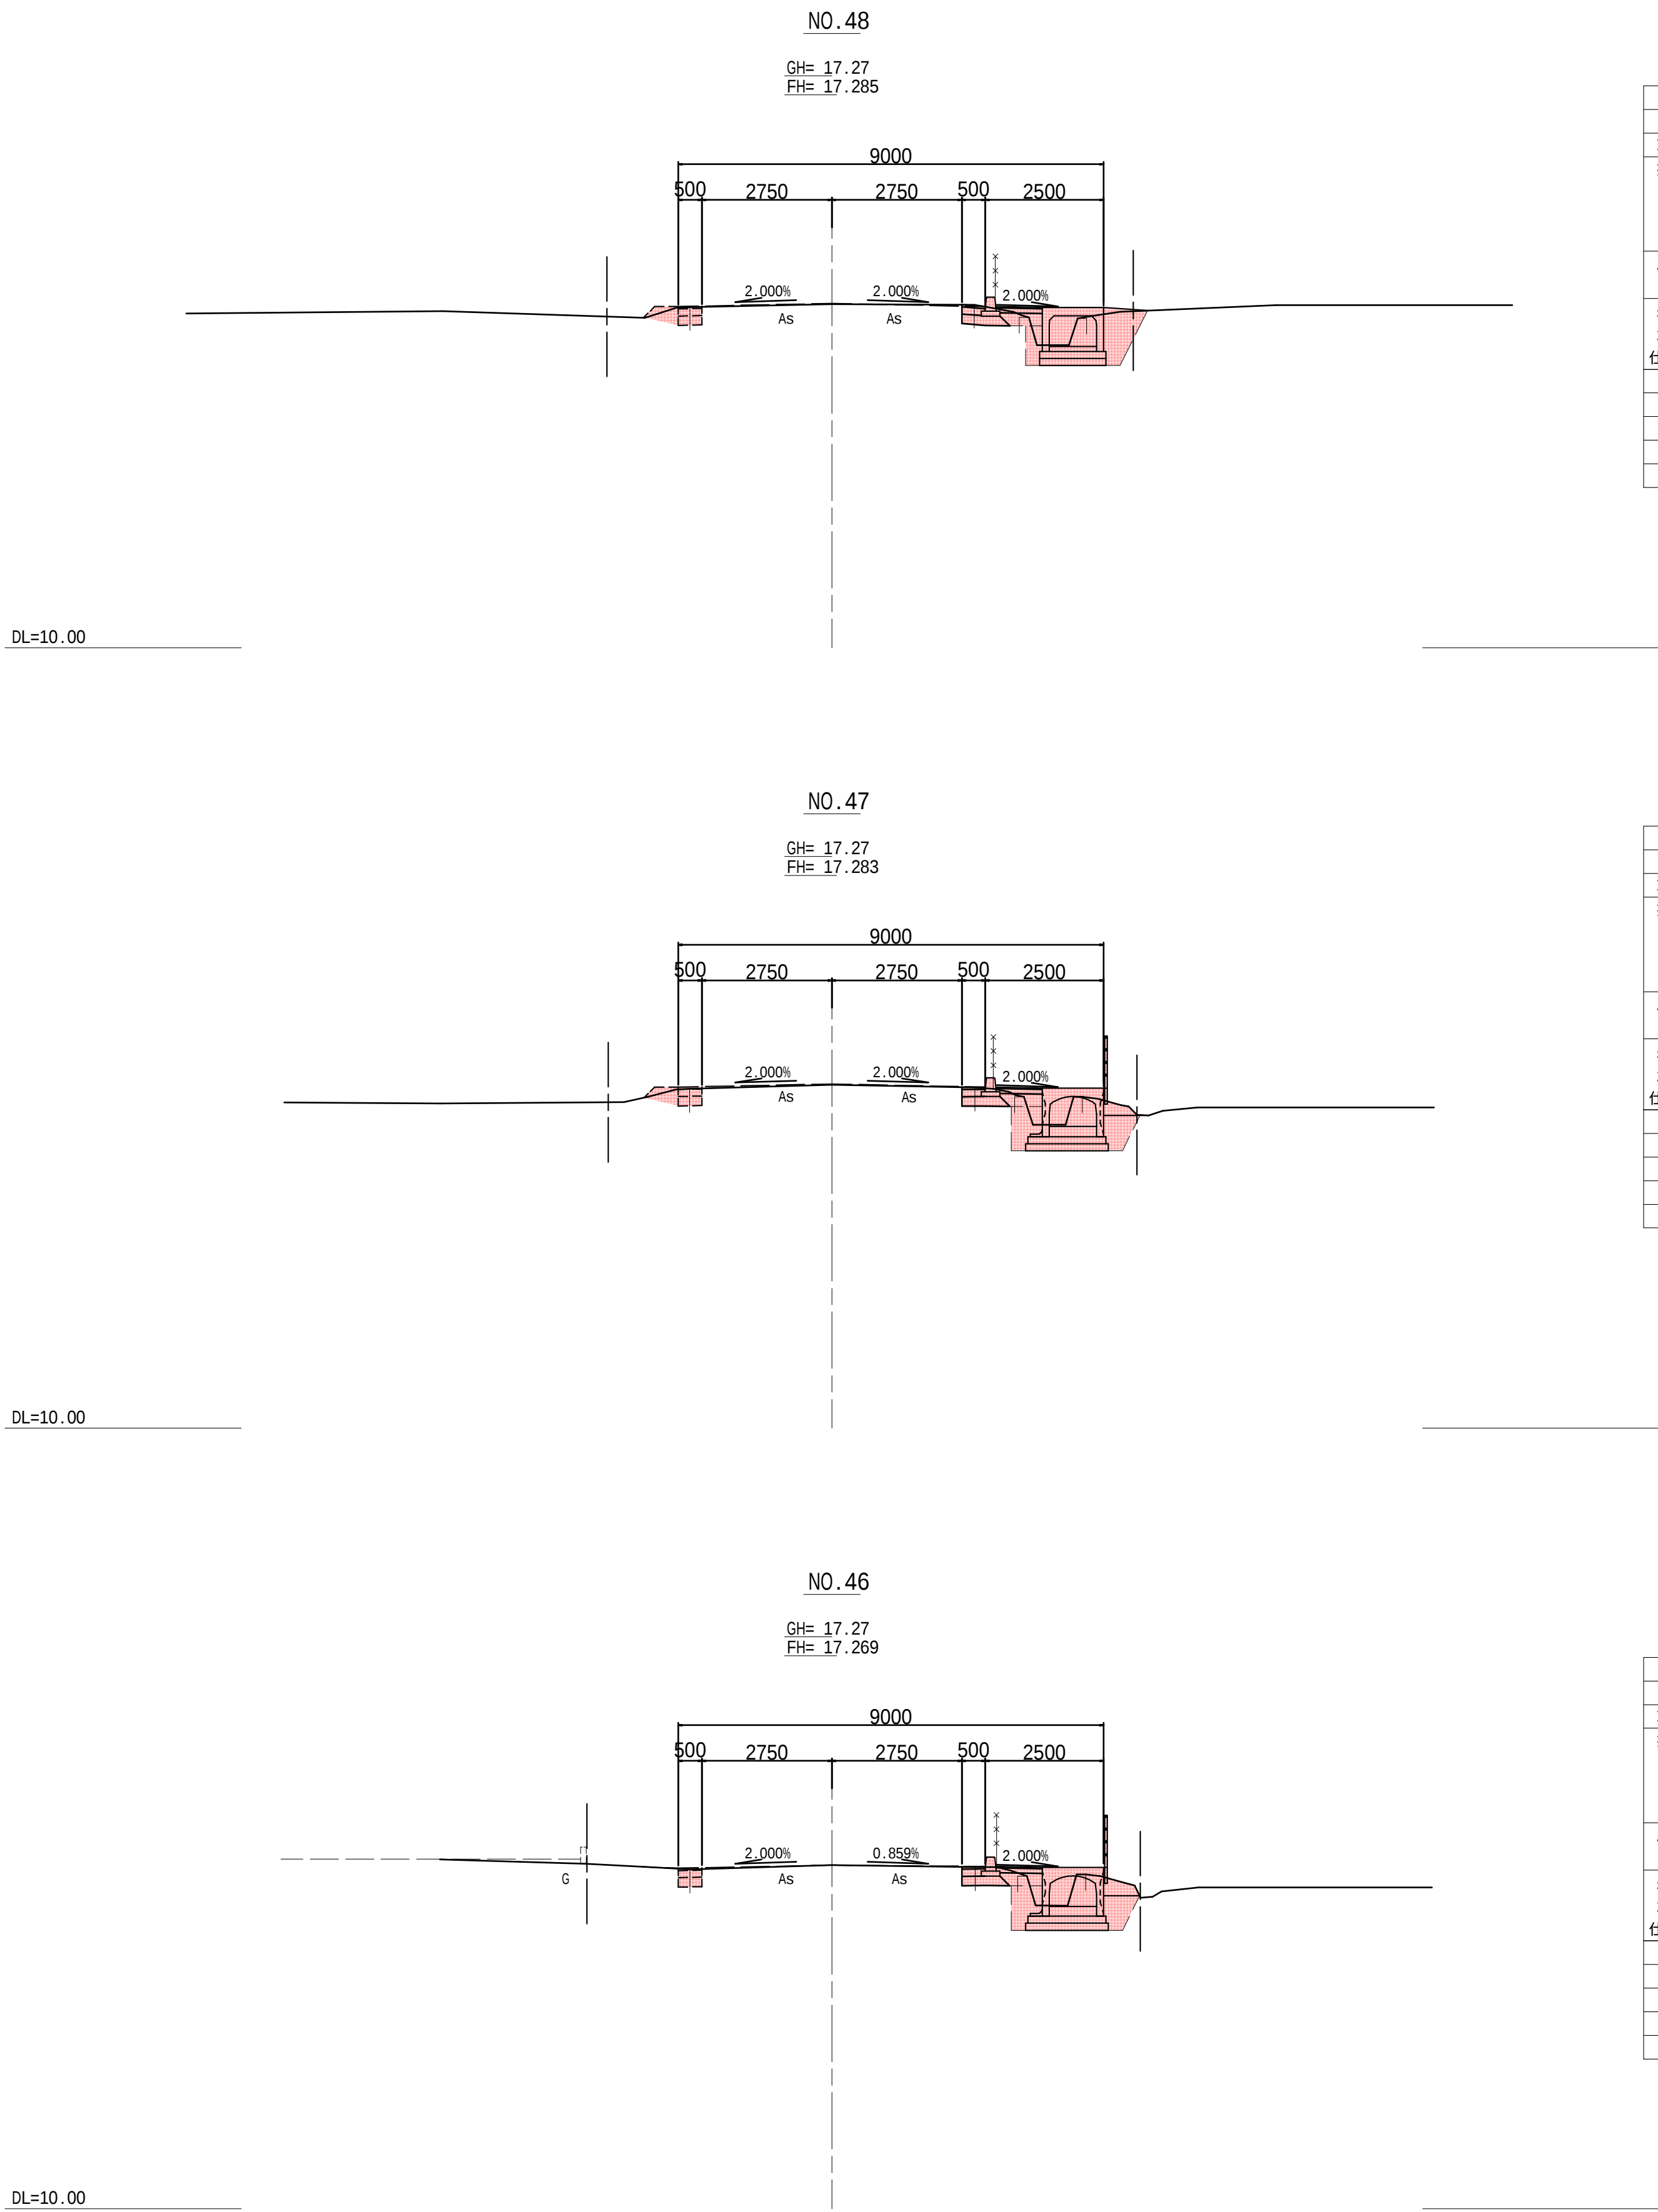


No.48								
土 工								
項目	土質	施工幅	数量	項目	土質	施工幅	数量	
掘削	土砂	W<5.0	0.5	盛土	路体	W<2.5	0.1	
					歩道	W<2.5	0.2	
					路肩	W<2.5	-	
床堀	土砂	h 5.0	1.9	埋戻	C		-	
					D		1.0	
盛土	右：機械仕上		-	盛土	種子散布工：右			-
法面				法面				
仕上げ								
舗装工								
施工箇所	項目		数量	施工箇所	項目		数量	
車道	表	層	0.50	歩道	表	層	0.98	
	上層路盤		0.50		路 盤		0.98	
	下層路盤		0.80					

No.47							
土 工							
項目	土質	施工幅	数量	項目	土質	施工幅	数量
掘削	土砂	W<5.0	0.5	盛土	路体	W<2.5	-
					歩道	W<2.5	0.2
					路肩	W<2.5	-
床堀	土砂	h 5.0	2.2	埋戻	C		-
					D		0.9
盛土	右：機械仕上		-	盛土	種子散布工：右		-
法面				法面			
仕上げ							
舗装工							
施工箇所	項目		数量	施工箇所	項目		数量
車道	表	層	0.50	歩道	表	層	0.98
	上層路盤		0.50		路 盤		0.98
	下層路盤		0.80				


No.46							
土				工			
項目	土質	施工幅	数量	項目	土質	施工幅	数量
掘削	土砂	W<5.0	0.5	盛土	路体	W<2.5	-
					歩道	W<2.5	0.2
					路肩	W<2.5	-
床堀	土砂	h 5.0	2.3	埋戻	C		-
					D		0.9
盛土	右：機械仕上		-	盛土	種子散布工：右		
法面				法面			
仕上げ							
舗装工							
施工箇所	項目		数量	施工箇所	項目		数量
車道	表	層	0.50	歩道	表	層	0.98
	上層路盤		0.50		路 盤		0.98
	下層路盤		0.80				

工事番号	8道改第14号		
路 線 名	町道 赤崎線		
箇 所	丸森町館矢間館山字西ほか	地内	
工 事 名	赤崎線 歩道設置工事（2）		
図 名	横断面図4/6		
縮 尺	図 示	位置	
設 計 者		建設課長	
丸 森 町		図番	9/28


横断図 5/6
S=1:100

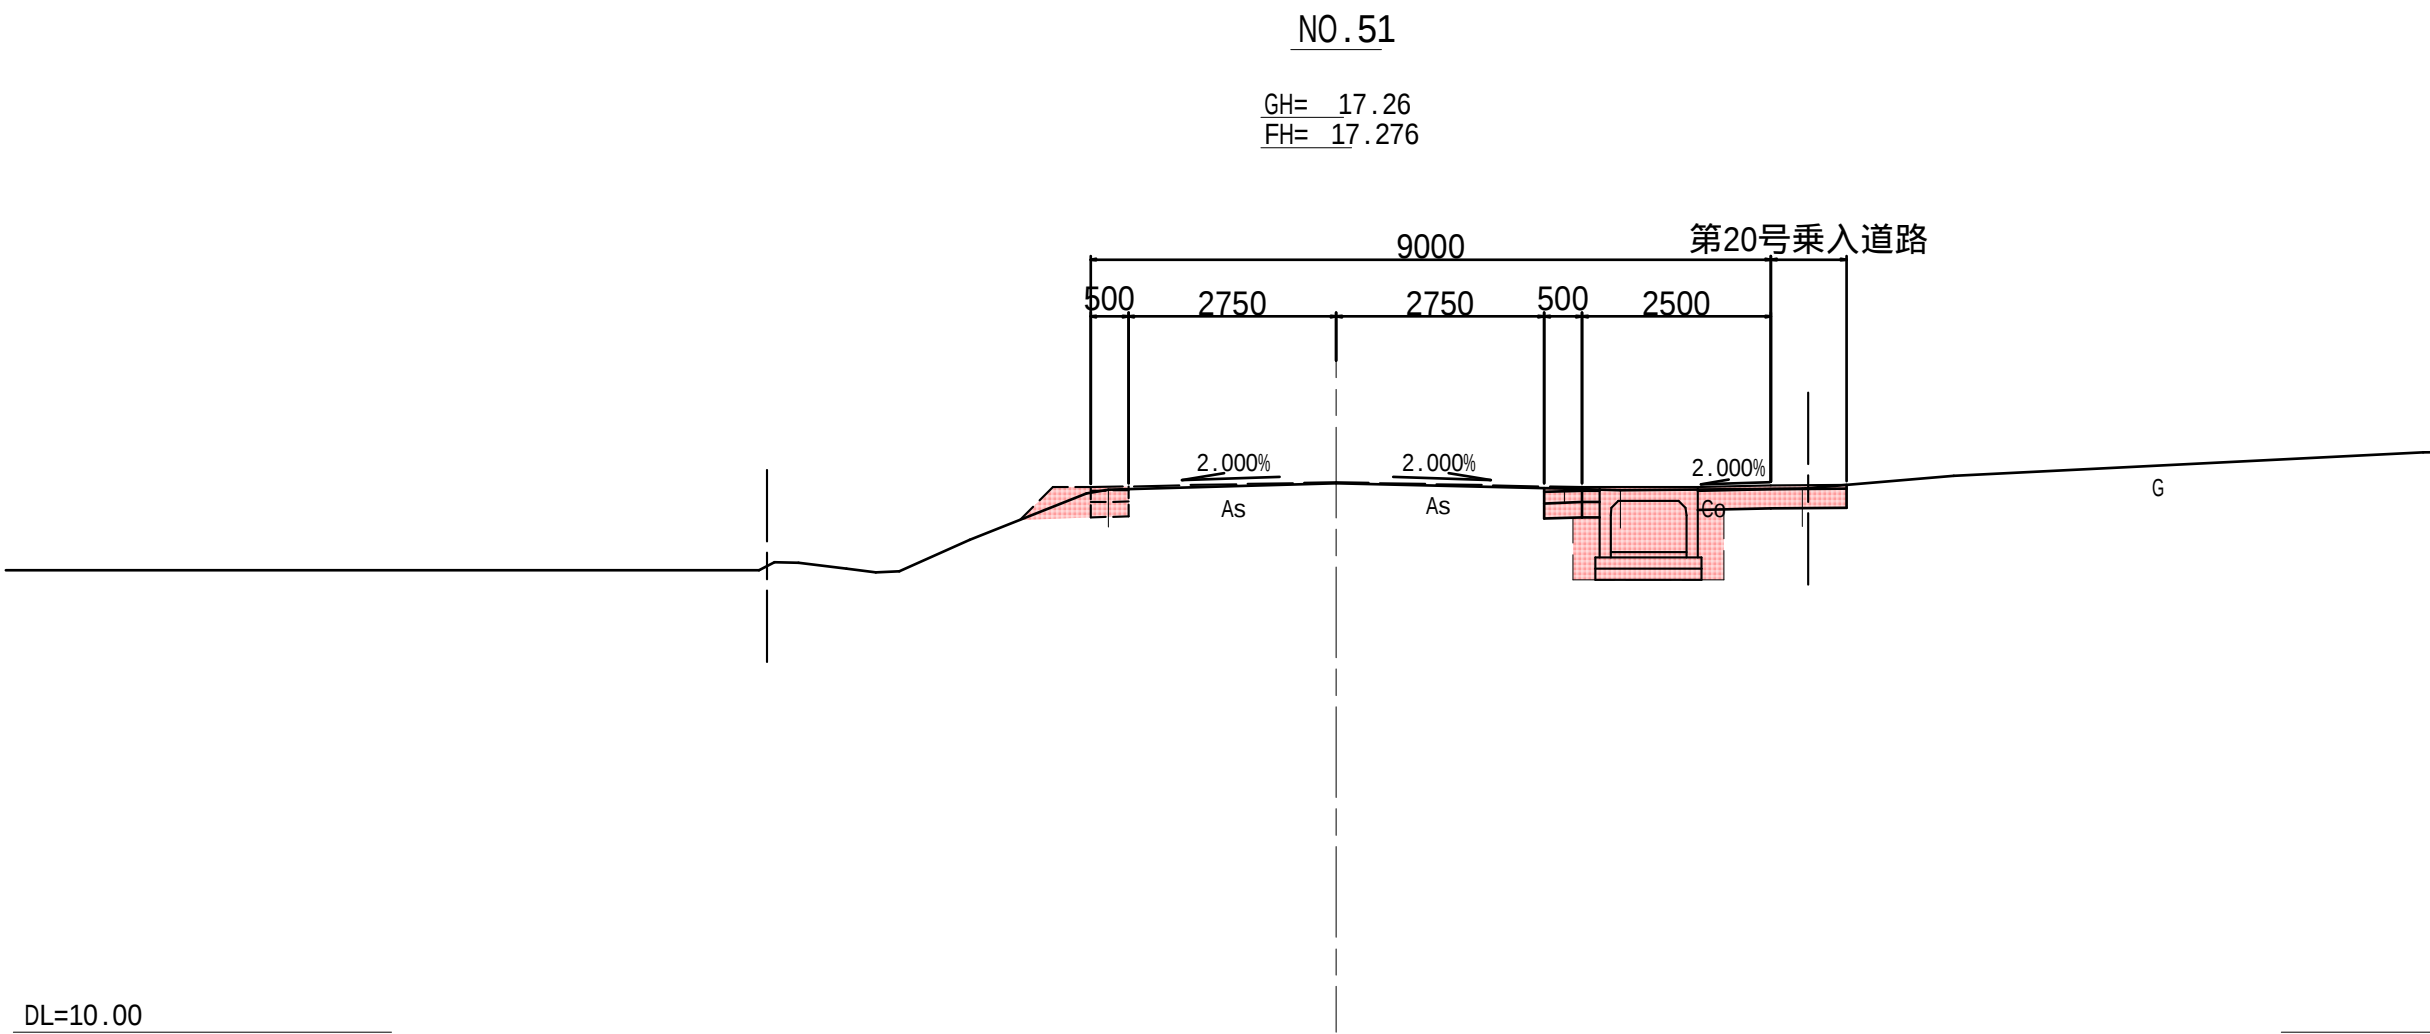

No.51							
土 工							
項目	土質	施工幅	数量	項目	土質	施工幅	数量
掘削	土砂	W<5.0	1.2	盛土	路体	W<2.5	-
					歩道	W<2.5	-
					路肩	W<2.5	-
床堀	土砂	h 5.0	1.8	埋戻	C		-
					D		0.6
盛土	右：機械仕上		-	盛土	種子散布工：右		
法面				法面			
仕上げ							
舗装工							
施工箇所	項目	数量	施工箇所	項目	数量		
車道	表 層	0.73	歩道	表 層	0.97		
	上層路盤	0.73		路 盤	0.97		
	下層路盤	0.73					

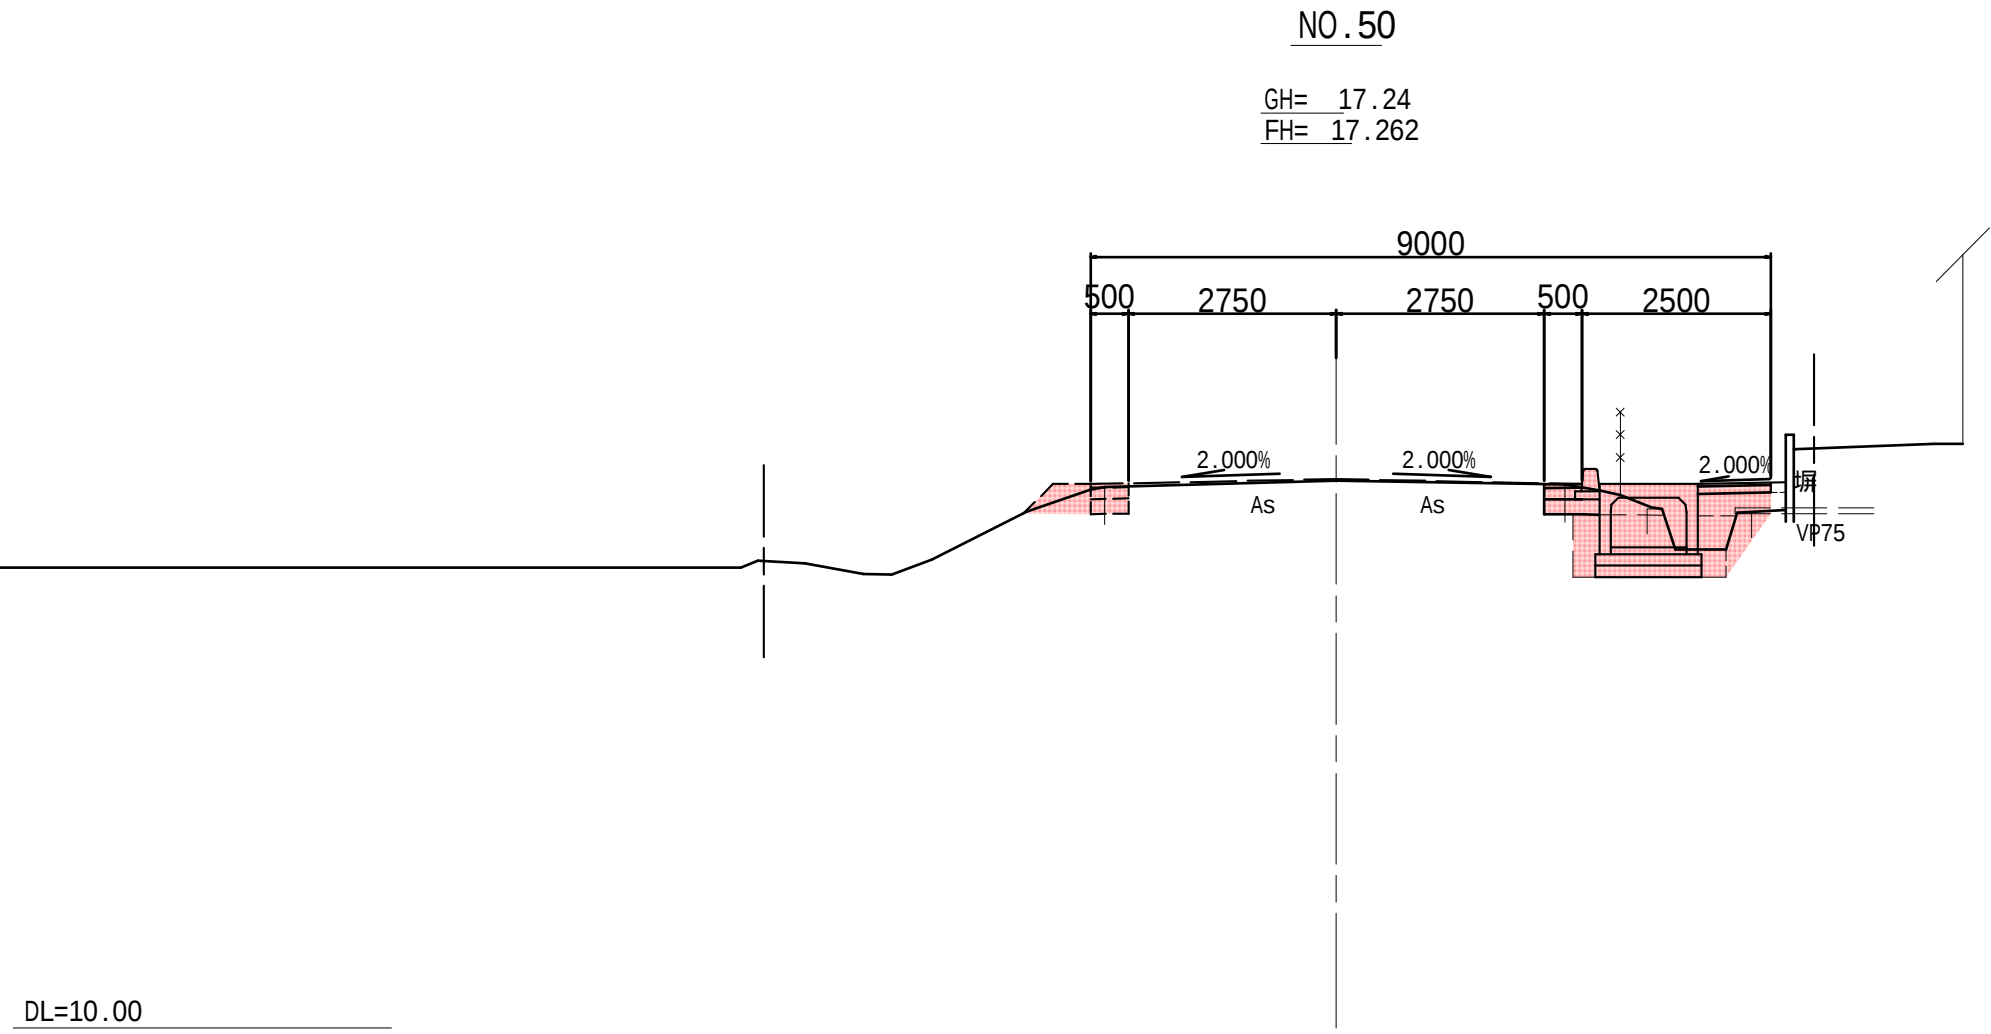

No. 50							
土 工							
項目	土質	施工幅	数量	項目	土質	施工幅	数量
掘削	土砂	W<5.0	0.4	盛土	路体	W<2.5	0.2
					歩道	W<2.5	0.3
					路肩	W<2.5	0.1
床堀	土砂	h 5.0	1.3	埋戻	C		-
					D		0.4
盛土	右：機械仕上		-	盛土	種子散布工：右		
法面			-	法面			-
仕上げ							
舗装工							
施工箇所	項目	数量	施工箇所	項目	数量		
車道	表 層	0.50	歩道	表 層	0.97		
	上層路盤	0.50		路 盤	0.97		
	下層路盤	0.73					

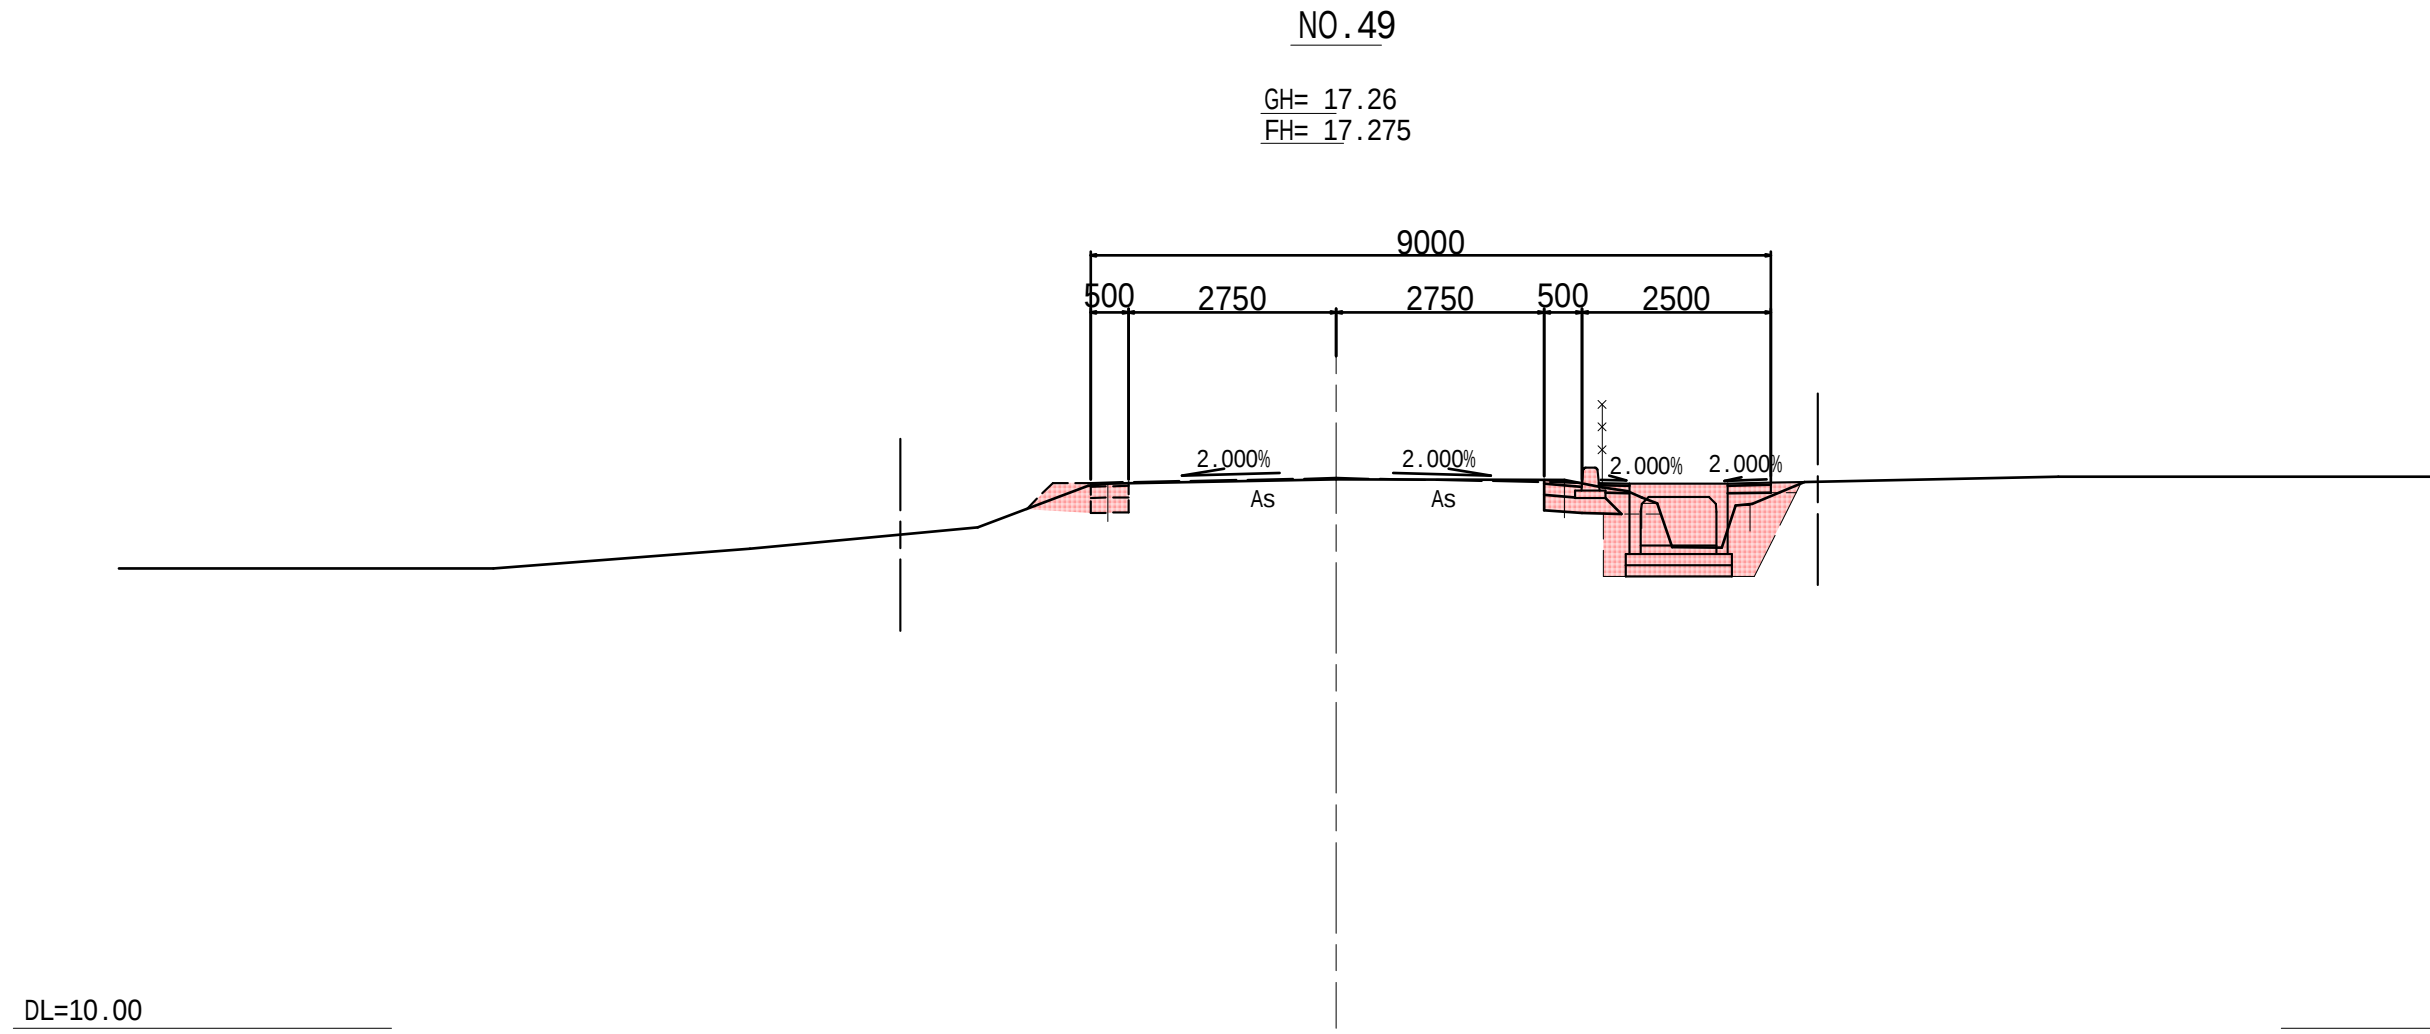


No.49							
土 工							
項目	土質	施工幅	数量	項目	土質	施工幅	数量
掘削	土砂	W<5.0	0.5	盛土	路体	W<2.5	-
					歩道	W<2.5	0.1
					路肩	W<2.5	0.1
床堀	土砂	h 5.0	1.6	埋戻	C		-
					D		1.0
盛土	右：機械仕上		-	盛土	種子散布工：右		
法面				法面			-
仕上げ							
舗装工							
施工箇所	項目	数量	施工箇所	項目	数量		
車道	表 層	0.50	歩道	表 層	0.41+0.57		
	上層路盤	0.50		路 盤	0.41+0.57		
	下層路盤	0.80					


工事番号	8道改第14号		
路 線 名	町道 赤崎線		
箇 所	丸森町館矢間館山字西ほか	地内	
工 事 名	赤崎線 歩道設置工事（2）		
図 名	横断図5/6		
縮 尺	図 示	位置	
設 計 者		建設課長	
丸 森 町		図番	10/28

横断図 6/6


S=1:100

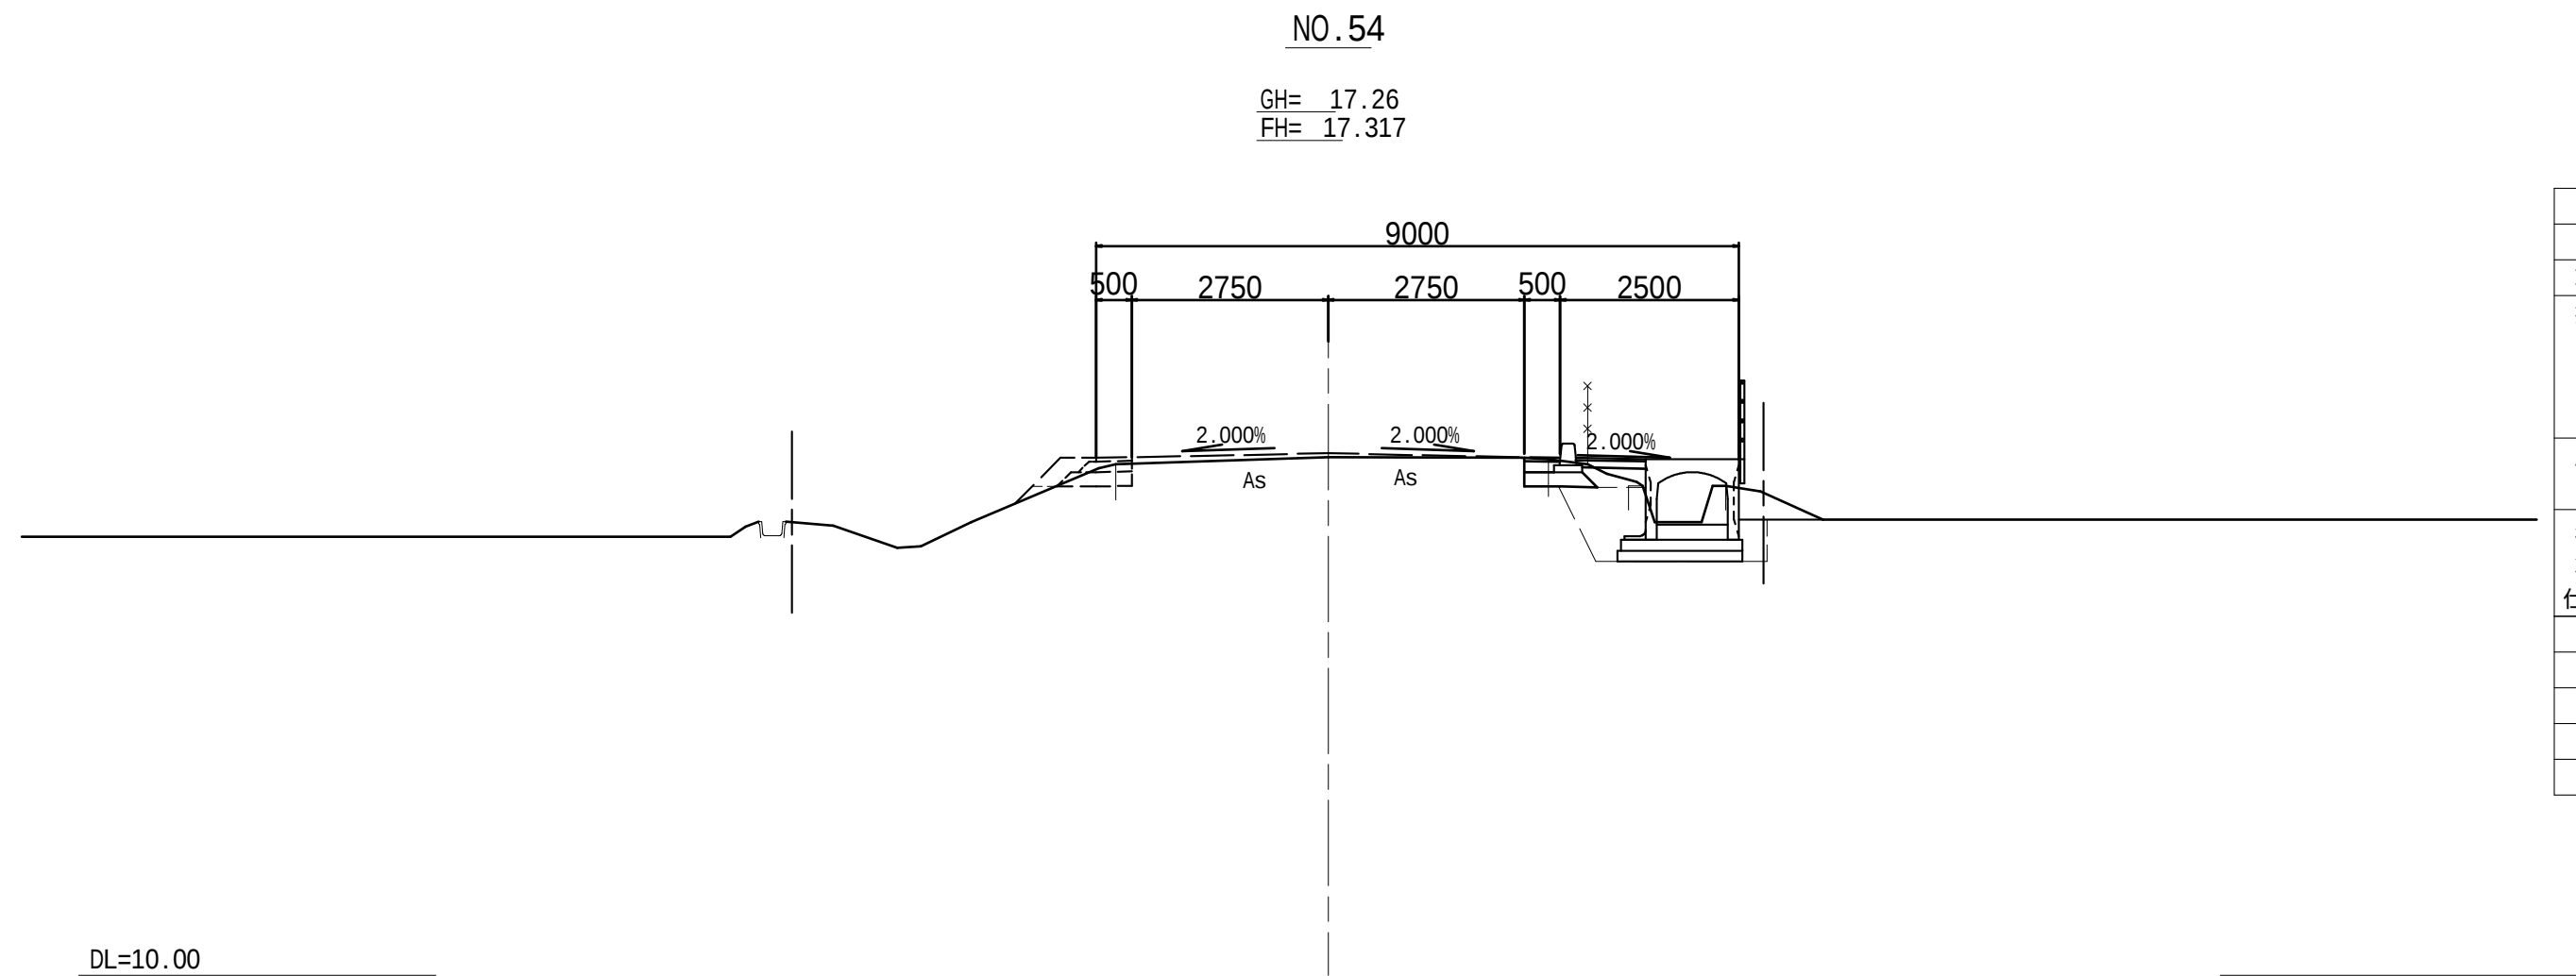

No. 54							
土 工							
項目	土質	施工幅	数量	項目	土質	施工幅	数量
掘削	土砂	W<5.0	0.4	盛土	路体	W<2.5	-
					歩道	W<2.5	0.2
					路肩	W<2.5	-
床堀	土砂	h 5.0	2.5	埋戻	C		-
					D		1.1
盛土	右：機械仕上		-	盛土	種子散布工：右		
法面				法面			
仕上げ							
舗装工							
施工箇所	項目		数量	施工箇所	項目		数量
車道	表	層	0.50	歩道	表	層	0.98
	上層路盤		0.50		路	盤	0.98
	下層路盤		0.80				

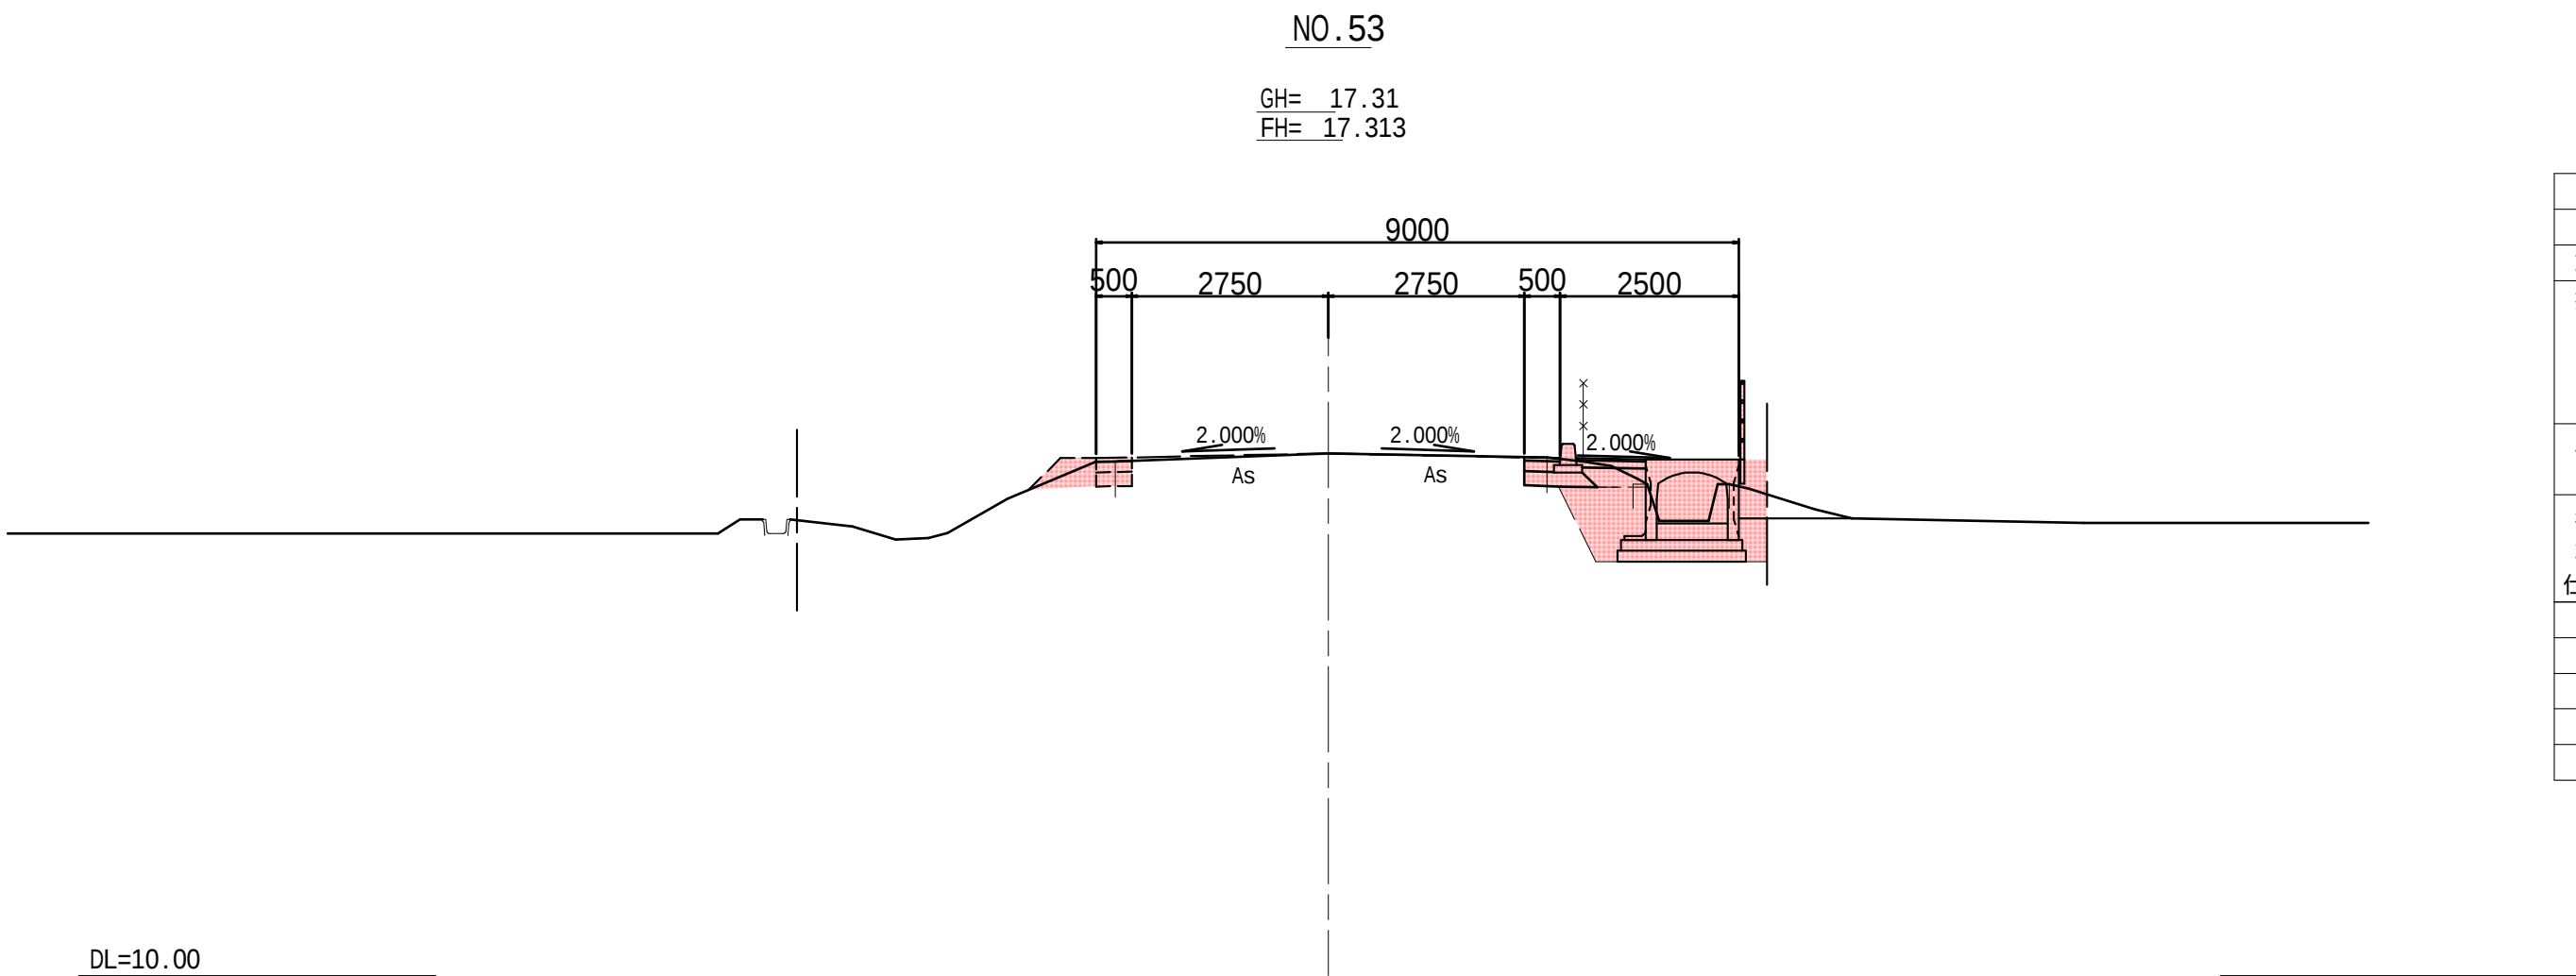

No.53							
土 工							
項目	土質	施工幅	数量	項目	土質	施工幅	数量
掘削	土砂	W<5.0	0.5	盛土	路体	W<2.5	-
					歩道	W<2.5	0.2
					路肩	W<2.5	-
床堀	土砂	h 5.0	2.6	埋戻	C		-
					D		1.1
盛土	右：機械仕上		-	盛土	種子散布工：右		
法面				法面			
仕上げ							
舗装工							
施工箇所	項目	数量	施工箇所	項目	数量		
車道	表 層	0.50	歩道	表 層	0.98		
	上層路盤	0.50		路 盤	0.98		
	下層路盤	0.80					

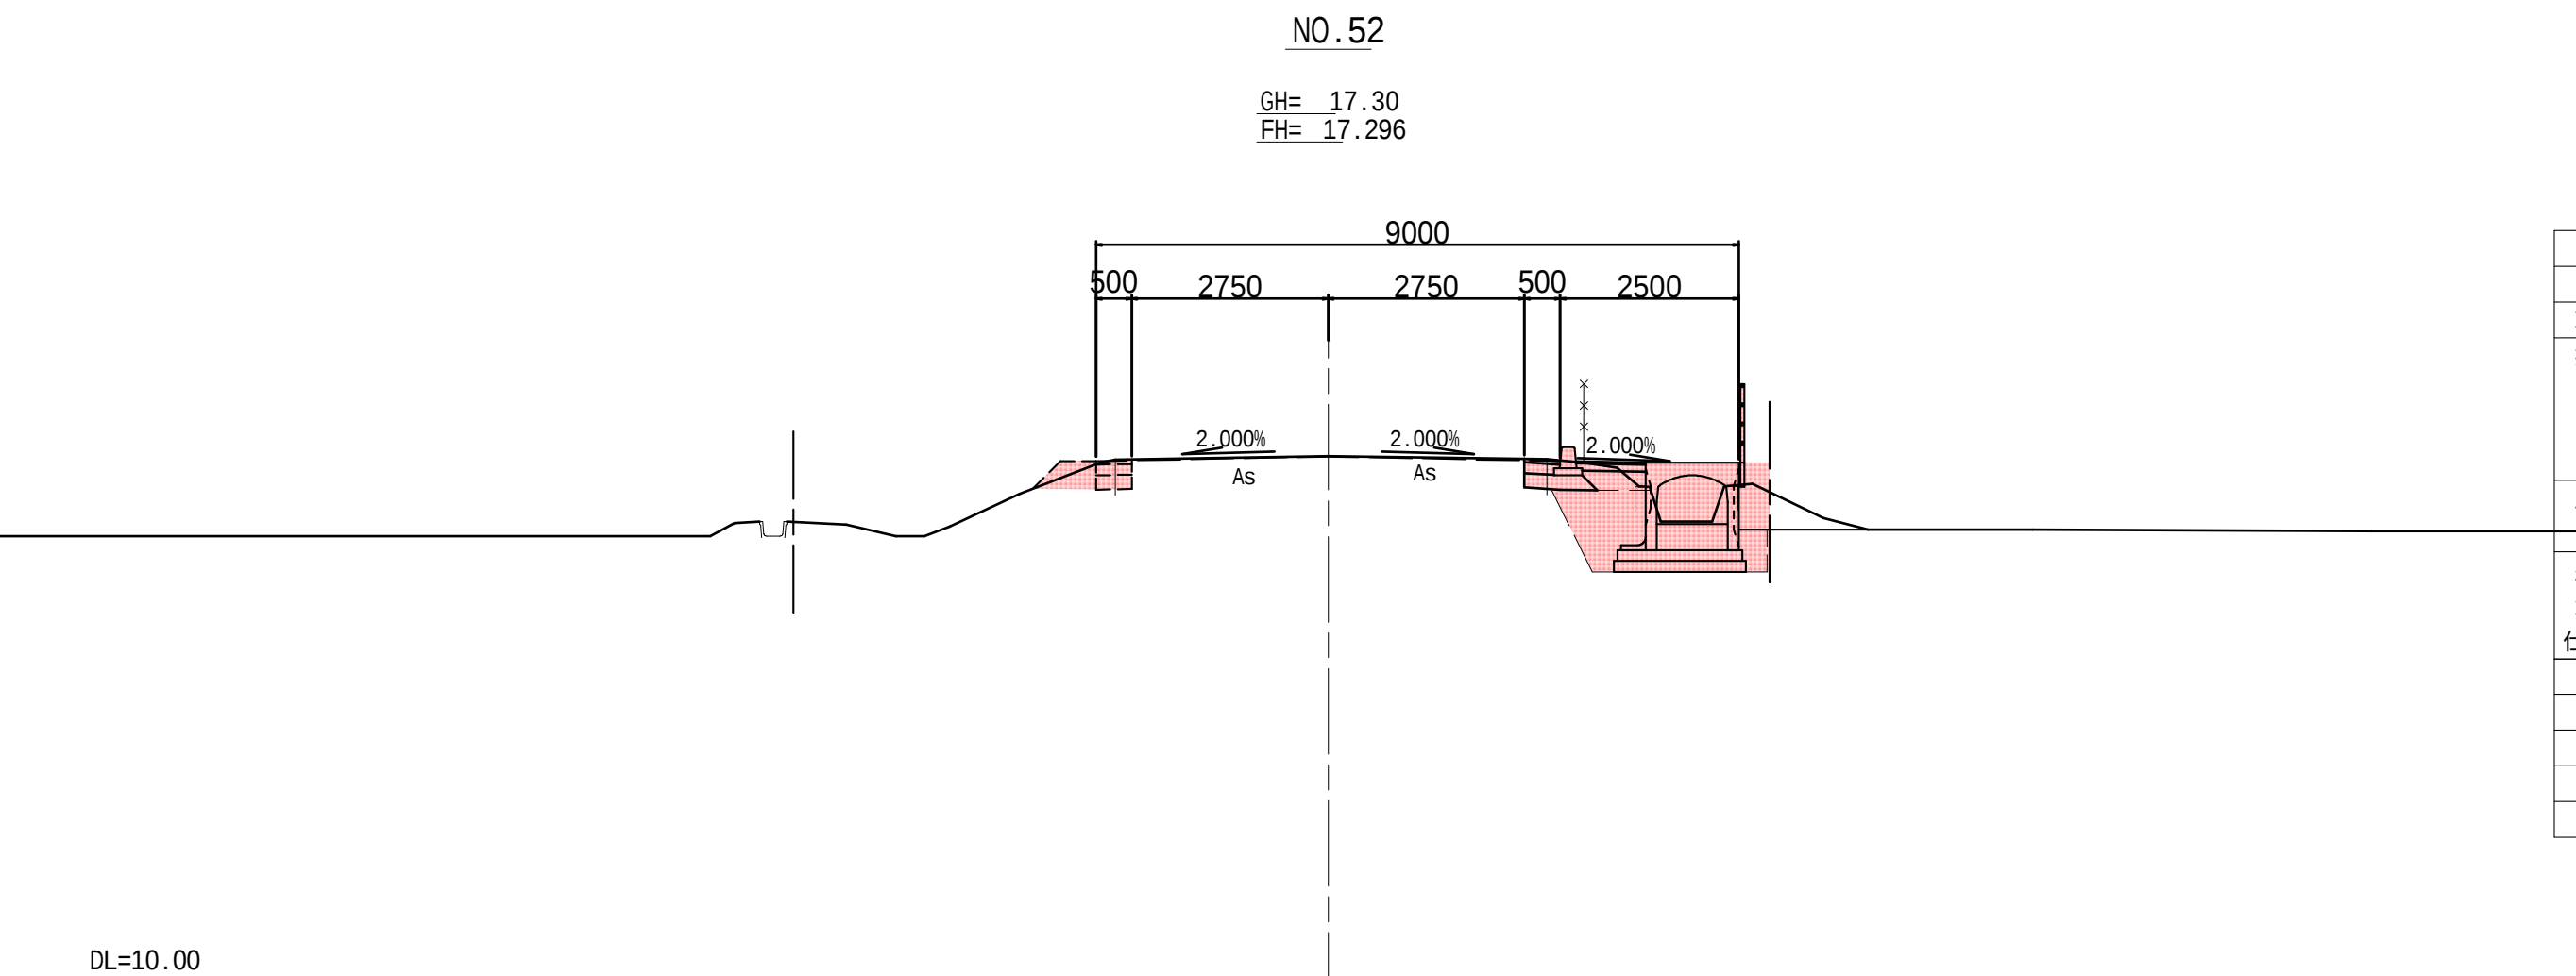


No. 52							
土 工							
項目	土質	施工幅	数量	項目	土質	施工幅	数量
掘削	土砂	W<5.0	0.6	盛土	路体	W<2.5	-
					歩道	W<2.5	0.2
					路肩	W<2.5	-
床堀	土砂	h 5.0	3.1	埋戻	C		-
					D		1.2
盛土	右：機械仕上		-	盛土	種子散布工：右		
法面				法面			
仕上げ							
舗装工							
施工箇所	項目	数量	施工箇所	項目	数量		
車道	表 層	0.50	歩道	表 層	0.98		
	上層路盤	0.50		路 盤	0.98		
	下層路盤	0.80					

工事番号	8道改第14号		
路 線 名	町道 赤崎線		
箇 所	丸森町館矢間館山字西ほか		地内
工 事 名	赤崎線 歩道設置工事（2）		
図 名	横断図6/6		
縮 尺	図 示	位置	
設 計 者		建設課長	
丸 森 町		図番	11/28

第5号取付道路 詳細図


第5号取付道路, 第16号乗入道路

平面図

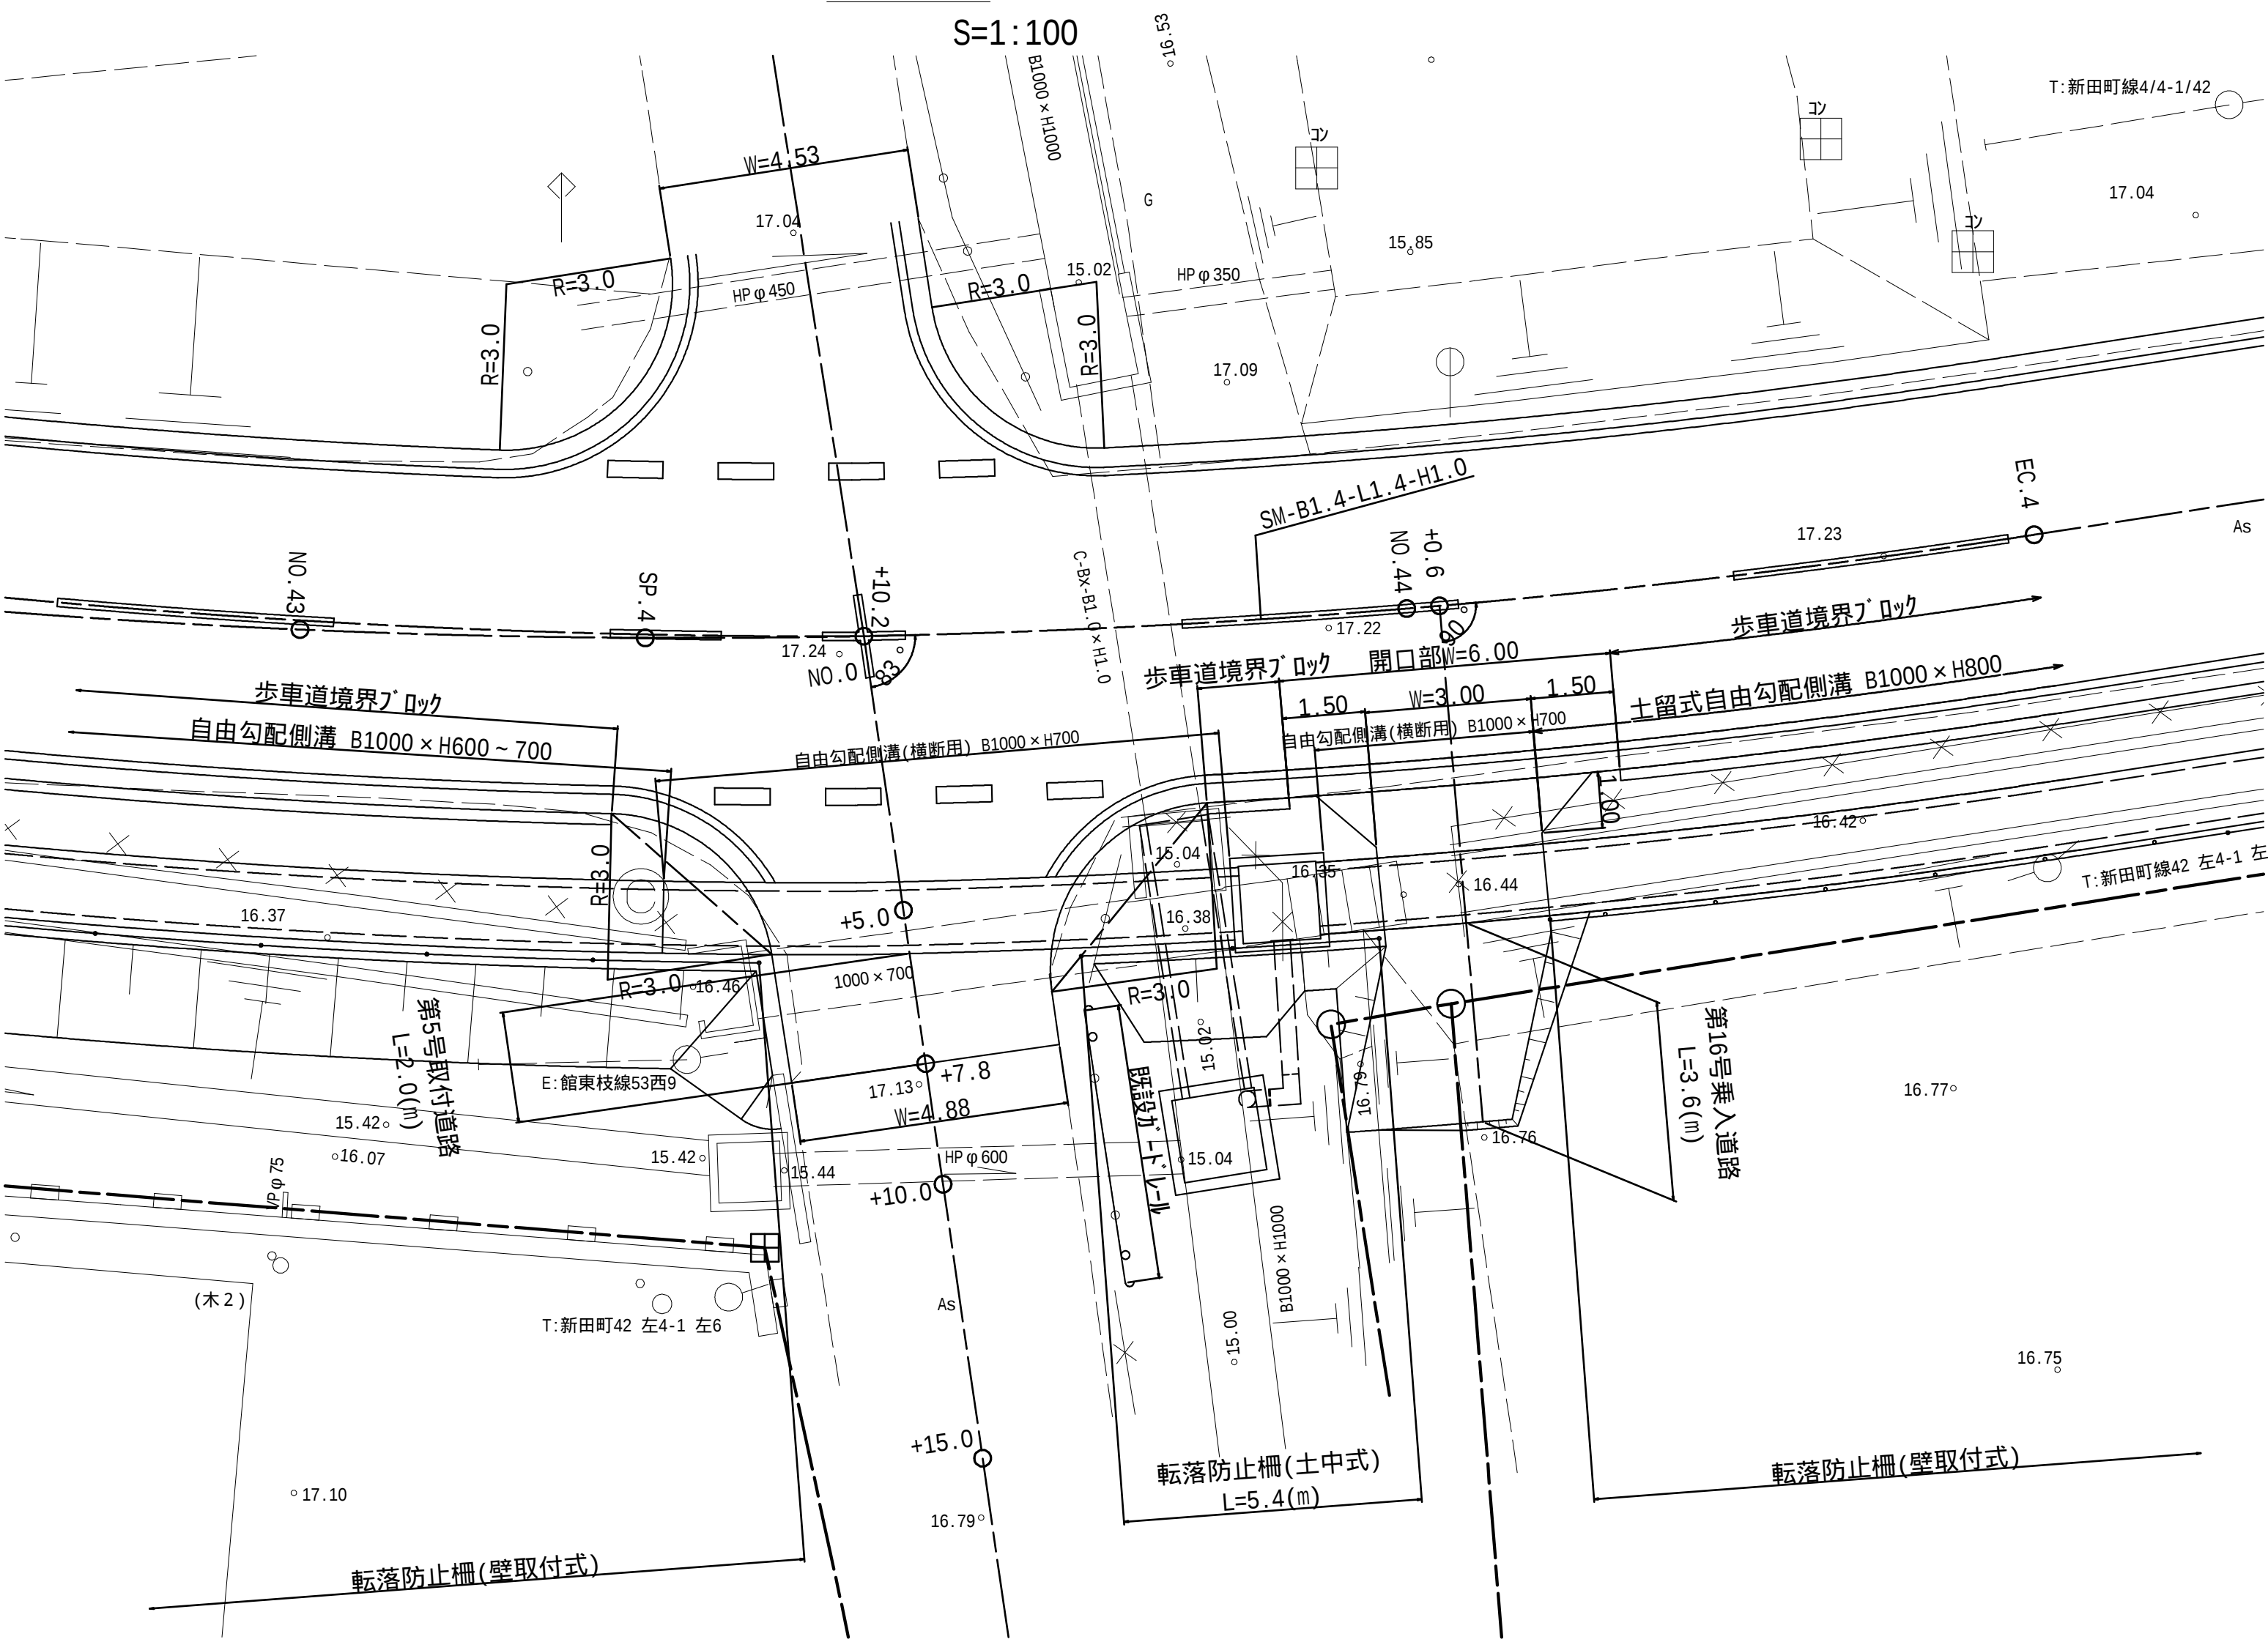


縦断面図

第5号取付道路

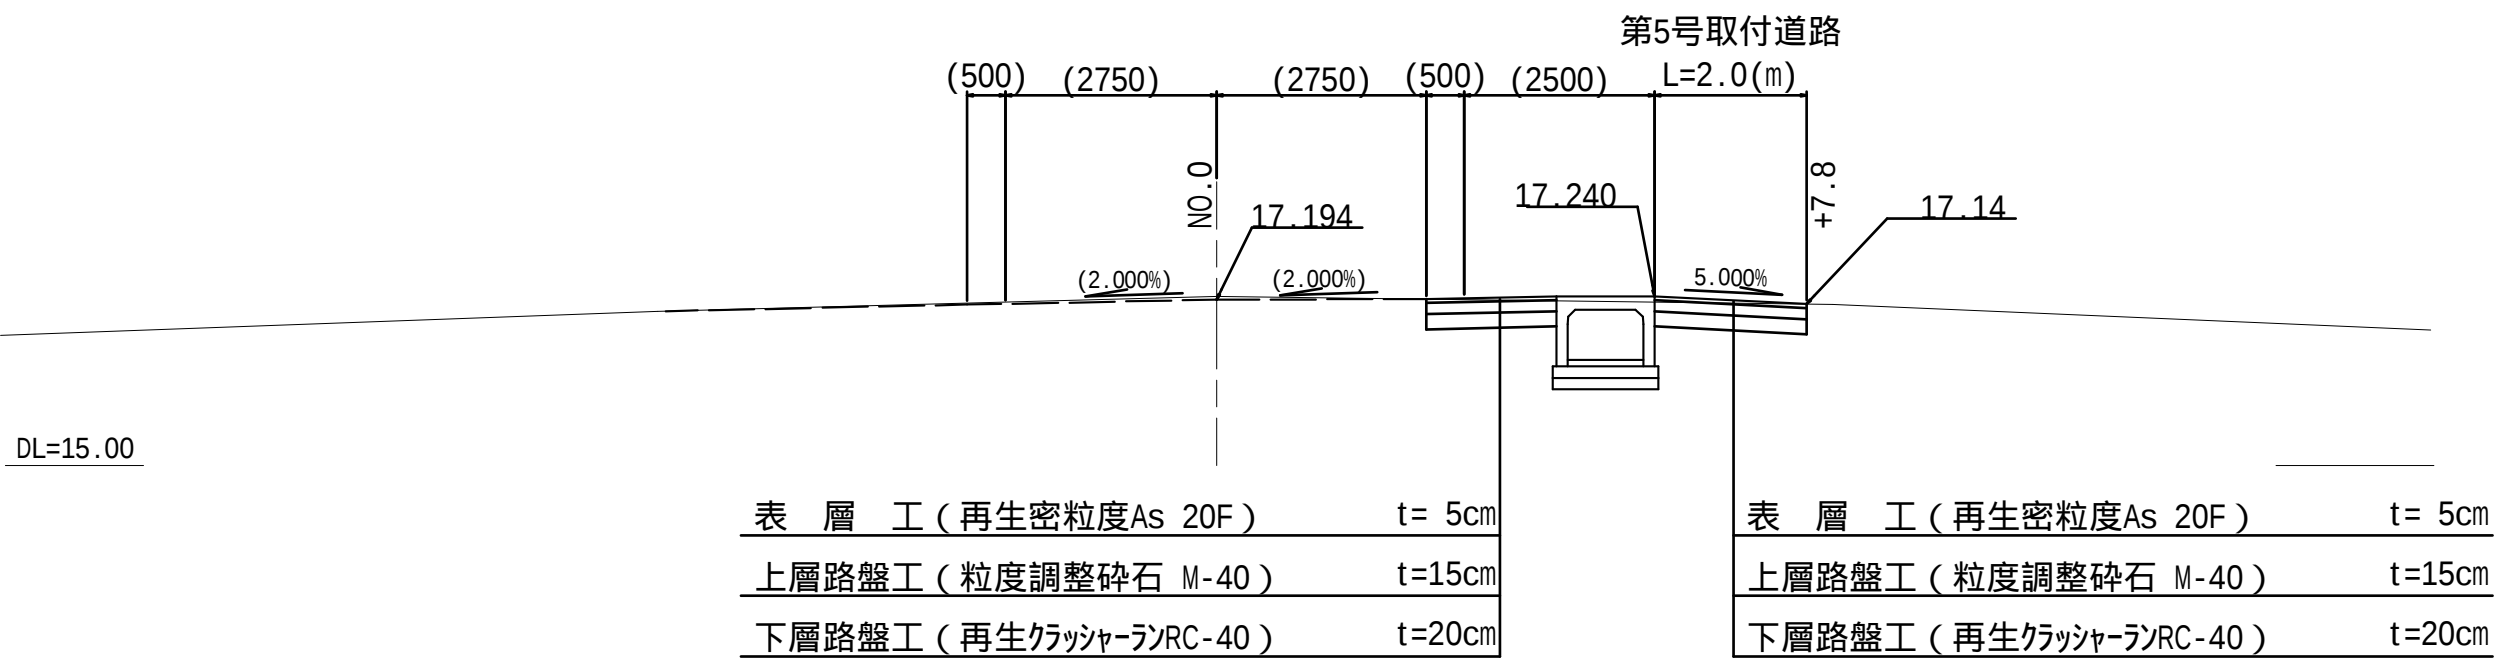




第16号乗入道路

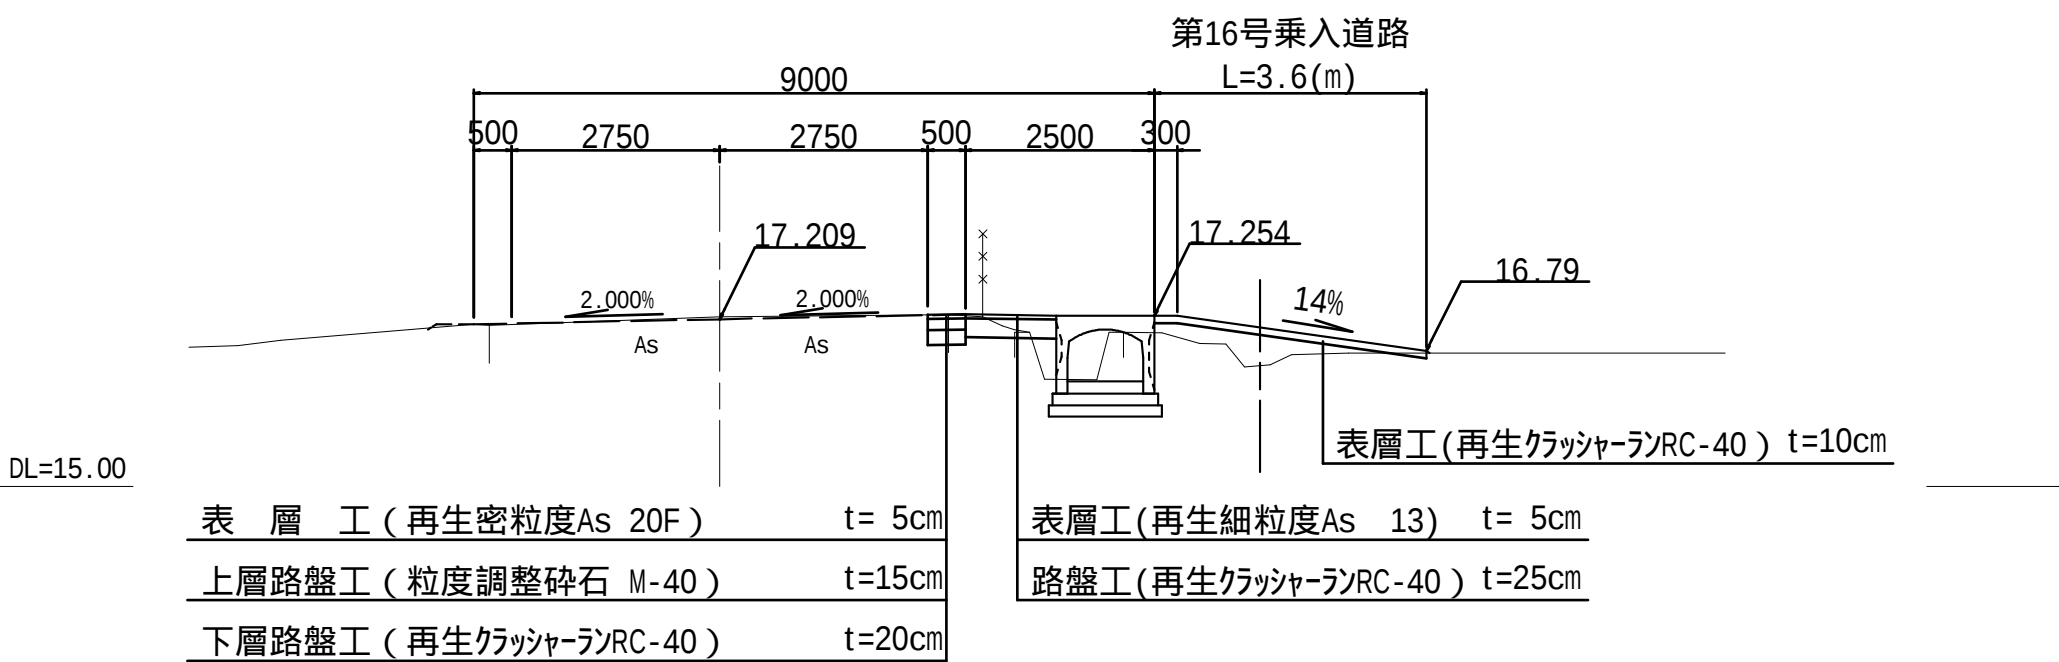

工事番号	8道改第14号		
路 線 名	町道 赤崎線		
箇 所	丸森町館矢間館山字西ほか	地内	
工 事 名	赤崎線 歩道設置工事（2）		
図 名	第5号取付道路 詳細図		
縮 尺	図 示	位置	
設 計 者		建設課長	
丸 森 町		図番	12/28

第6号取付道路 詳細図

第6号取付道路, 第20号乗入道路

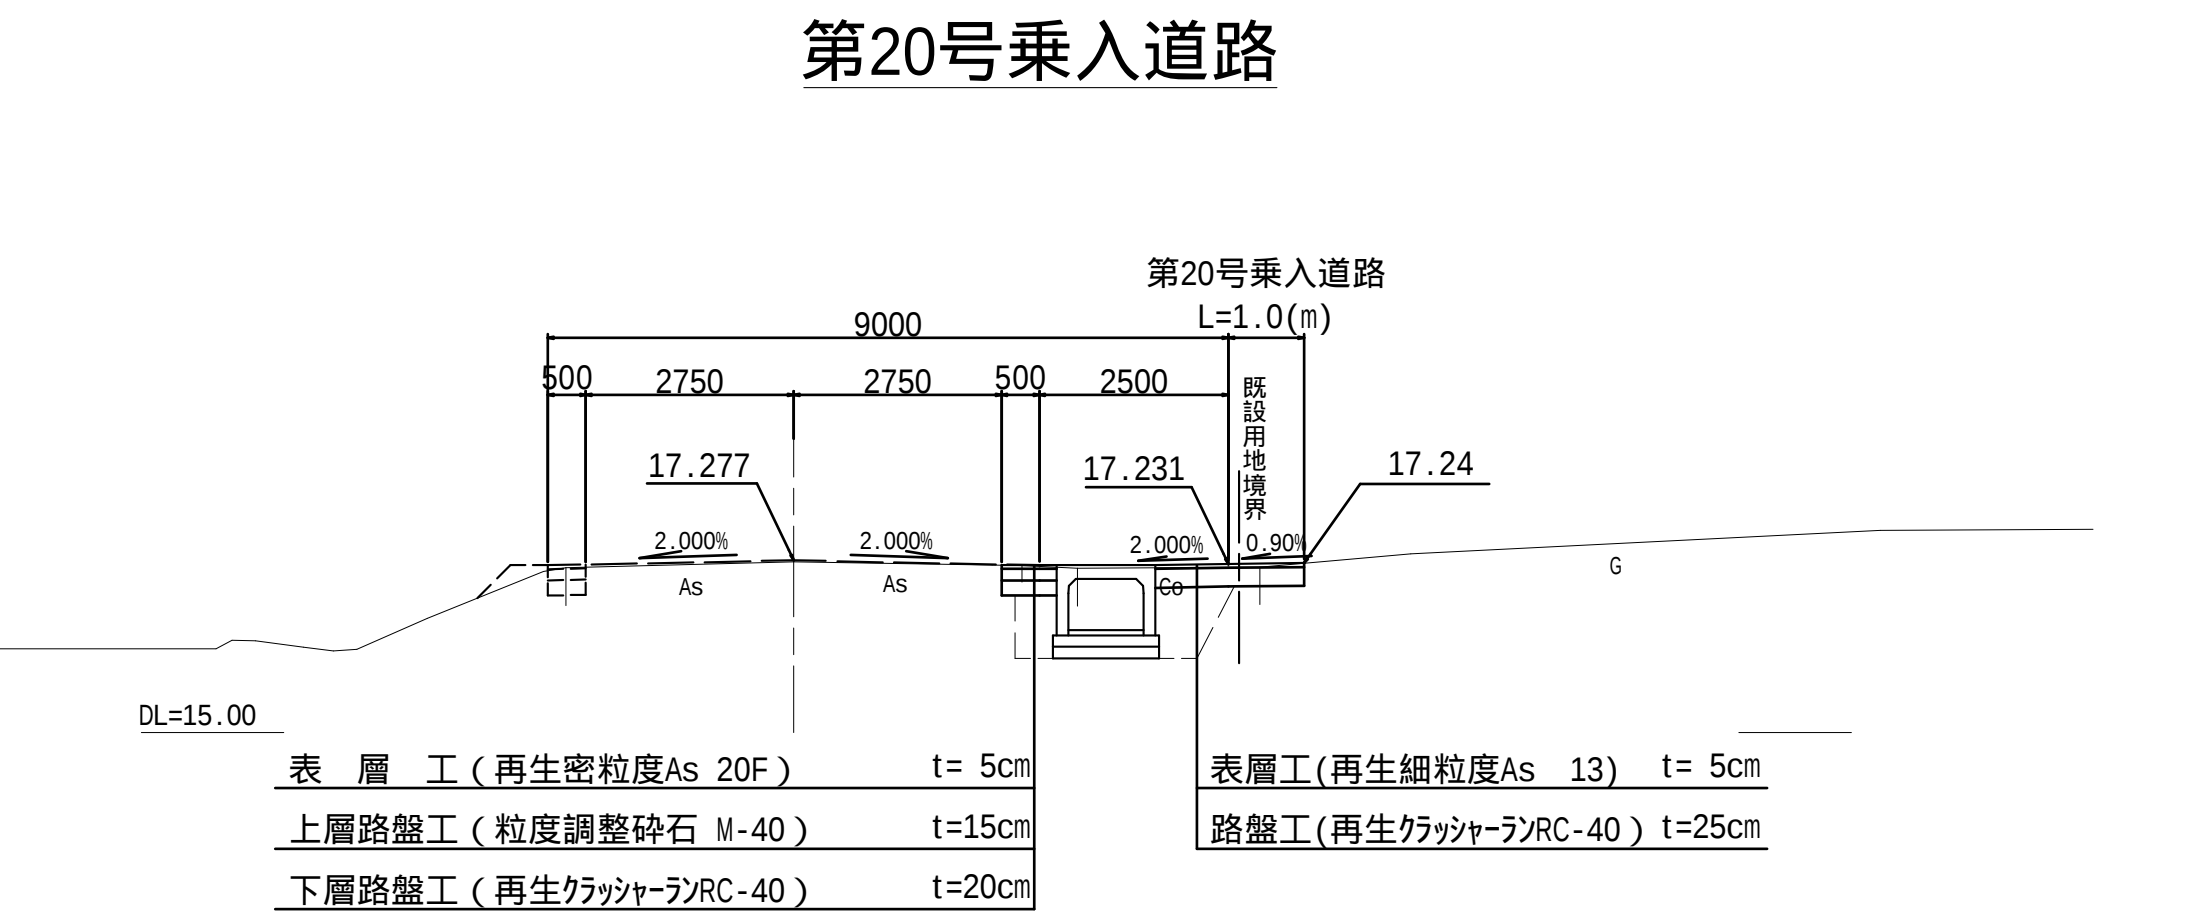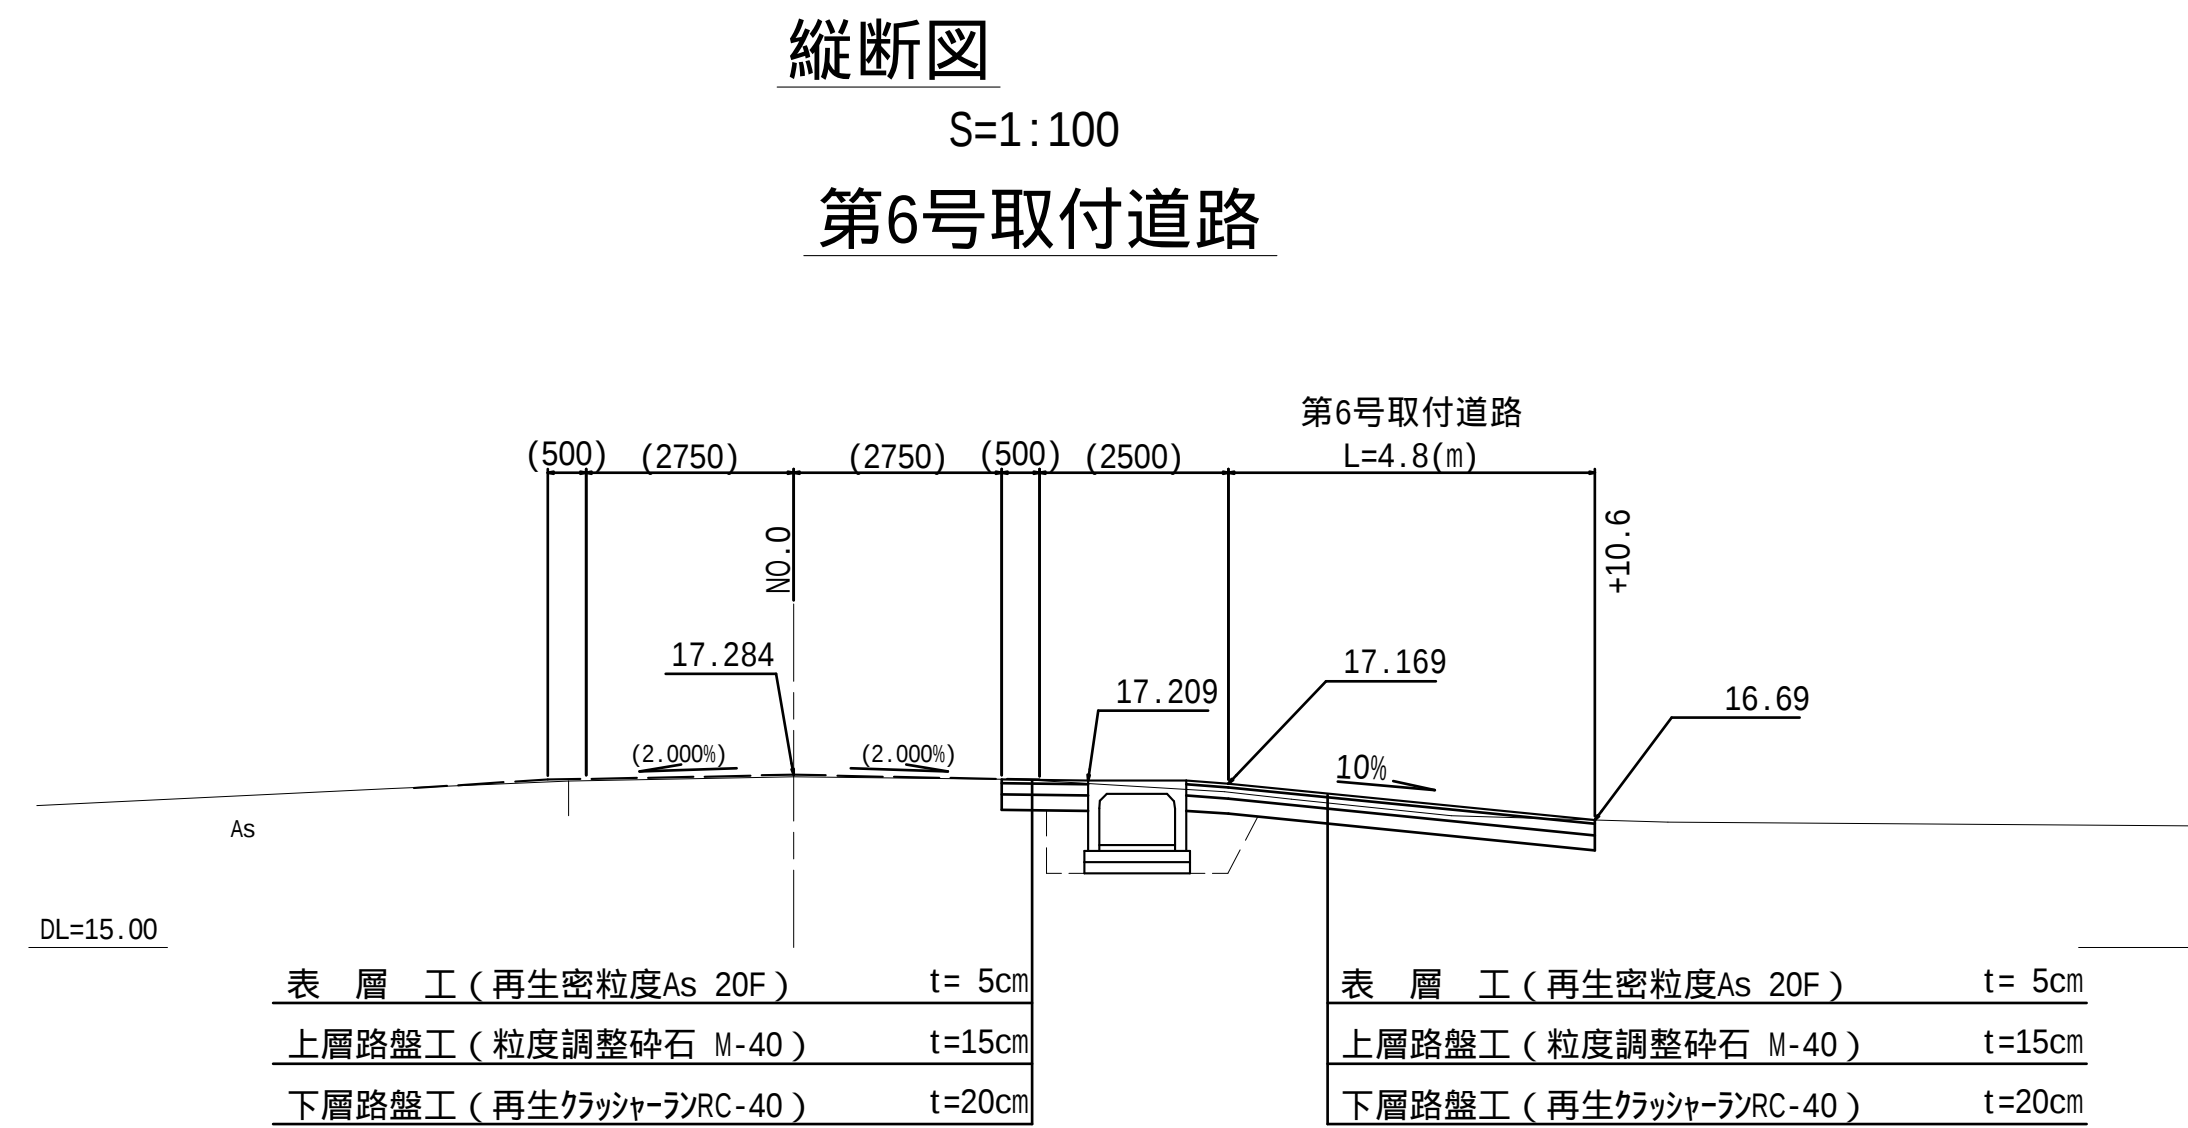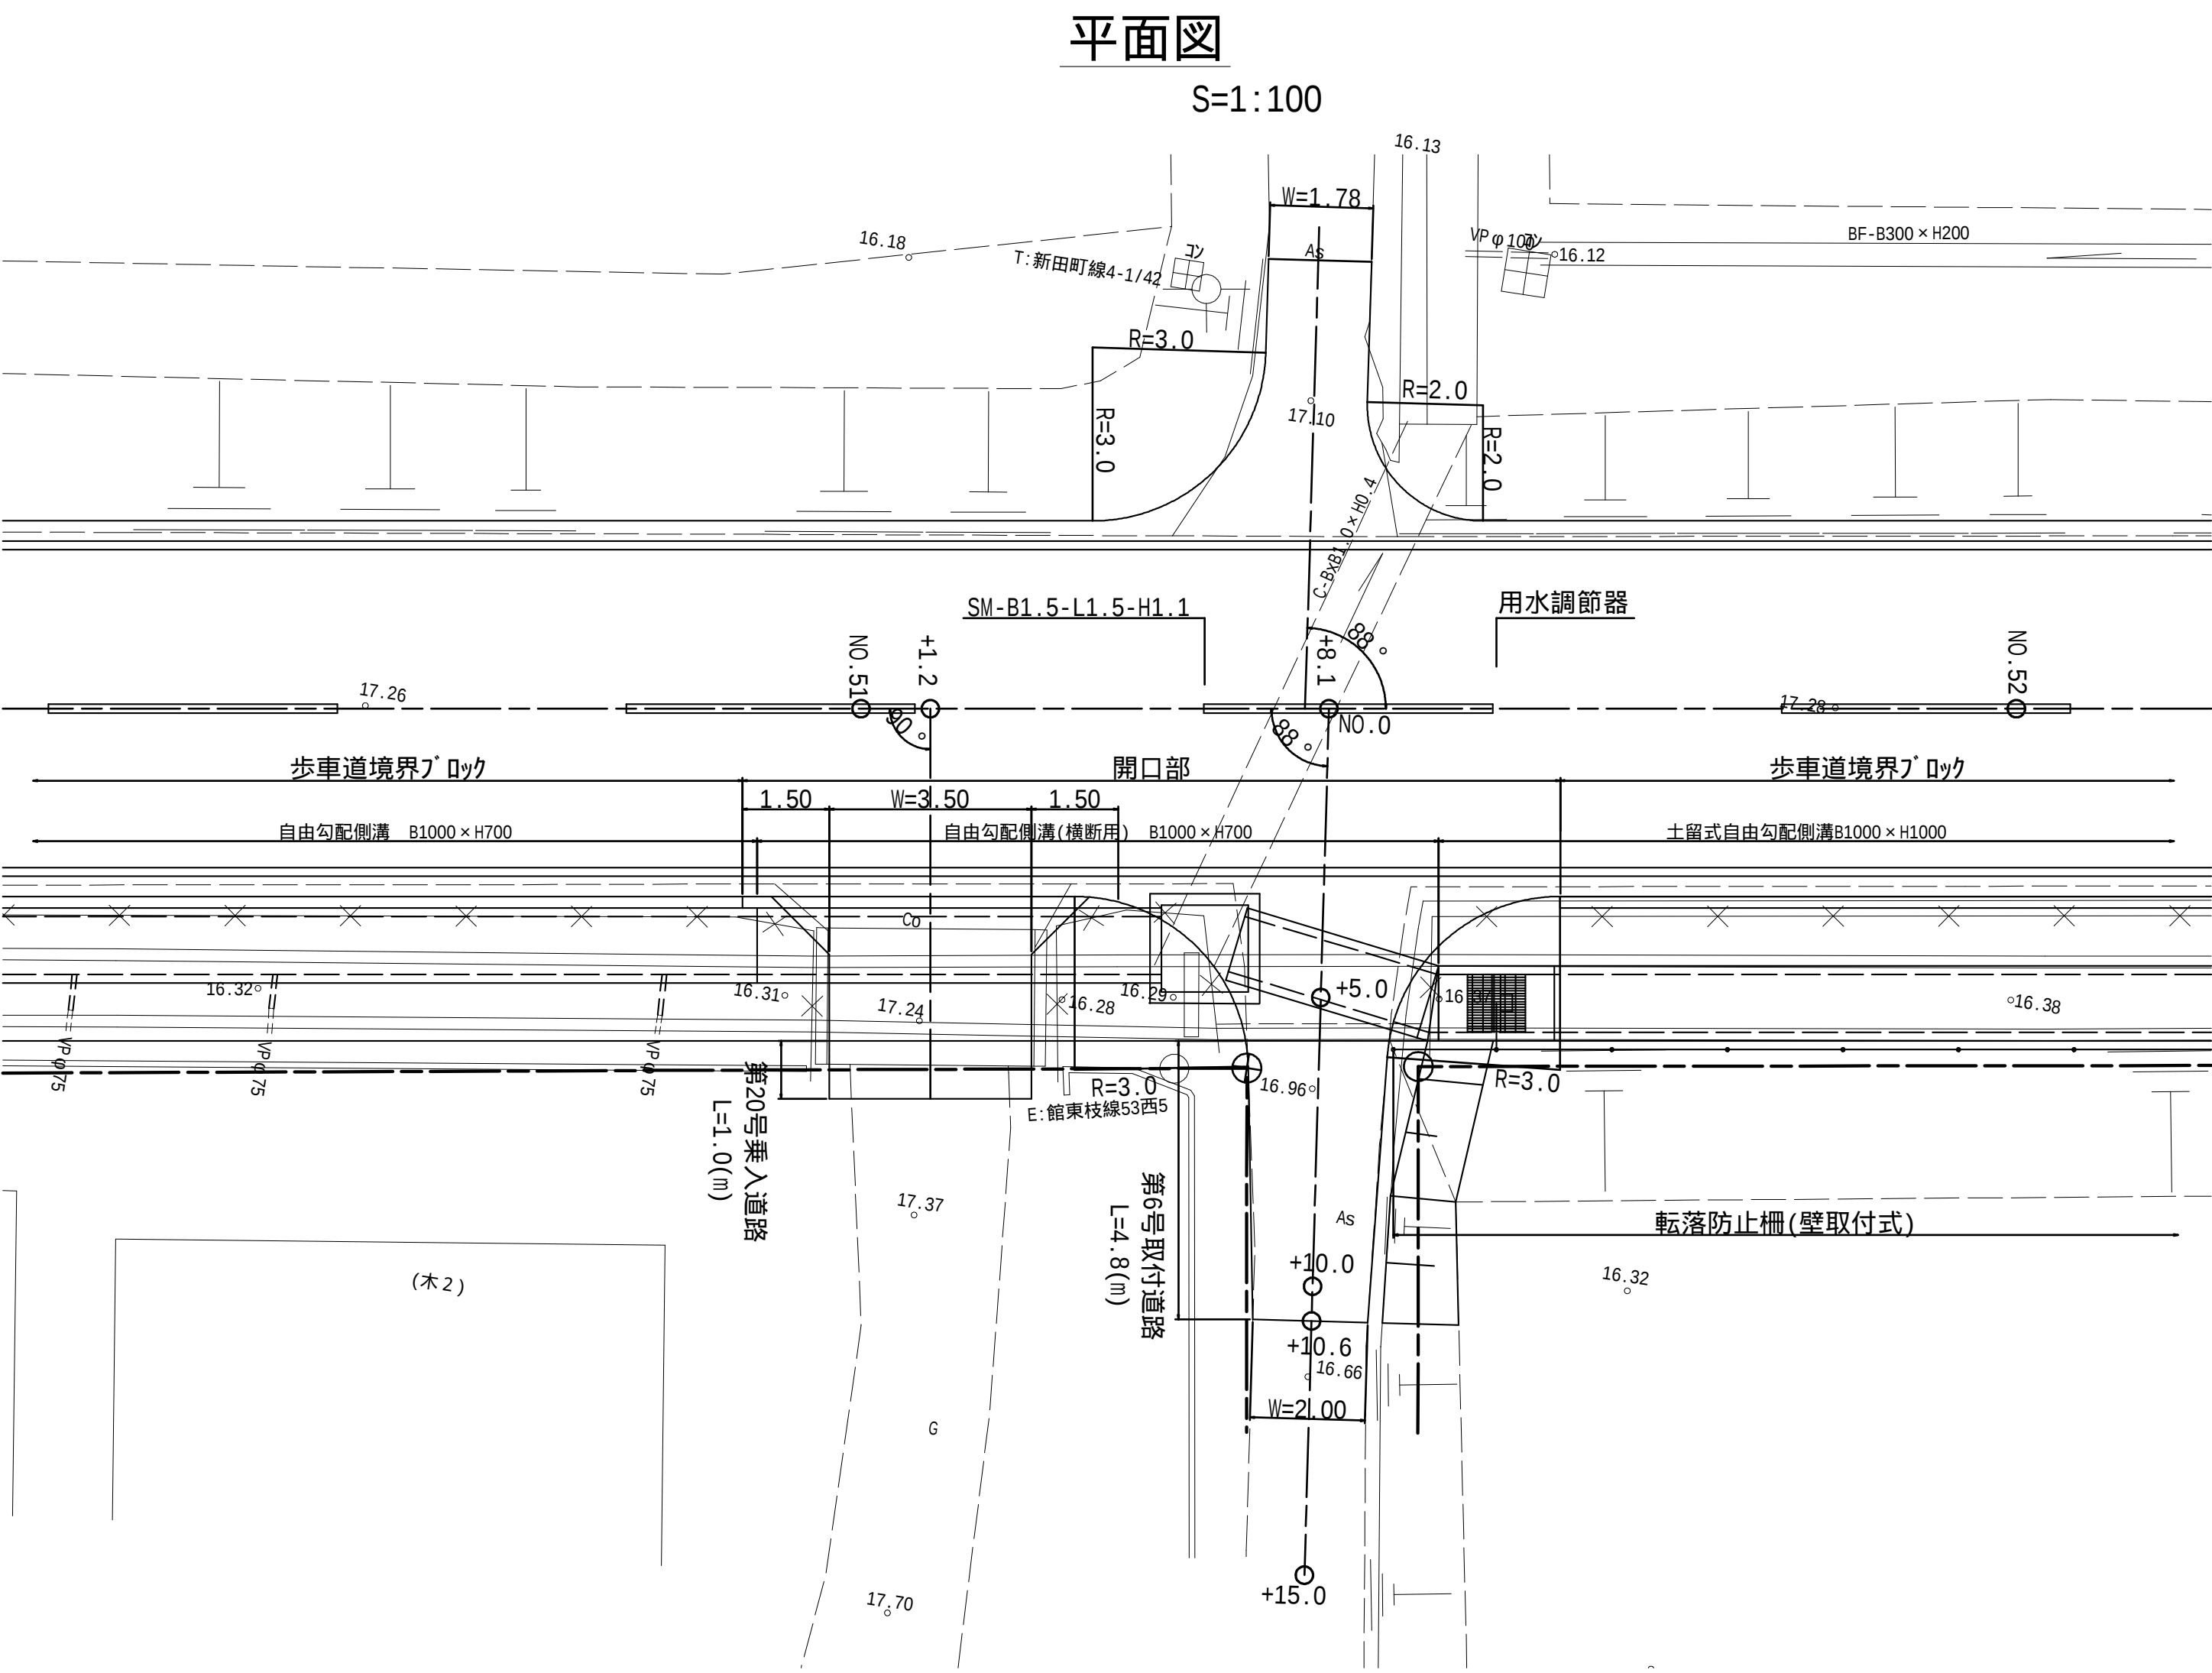


工事番号	8道改第14号		
路 線 名	町道 赤崎線		
箇 所	丸森町館矢間館山字西ほか		地内
工 事 名	赤崎線 歩道設置工事（2）		
図 名	第6号取付道路 詳細図		
縮 尺	図 示	位置	
設 計 者		建設課長	
丸 森 町		図番	13/28

第16号乗入道路 詳細図


第5号取付道路, 第16号乗入道路

平面図

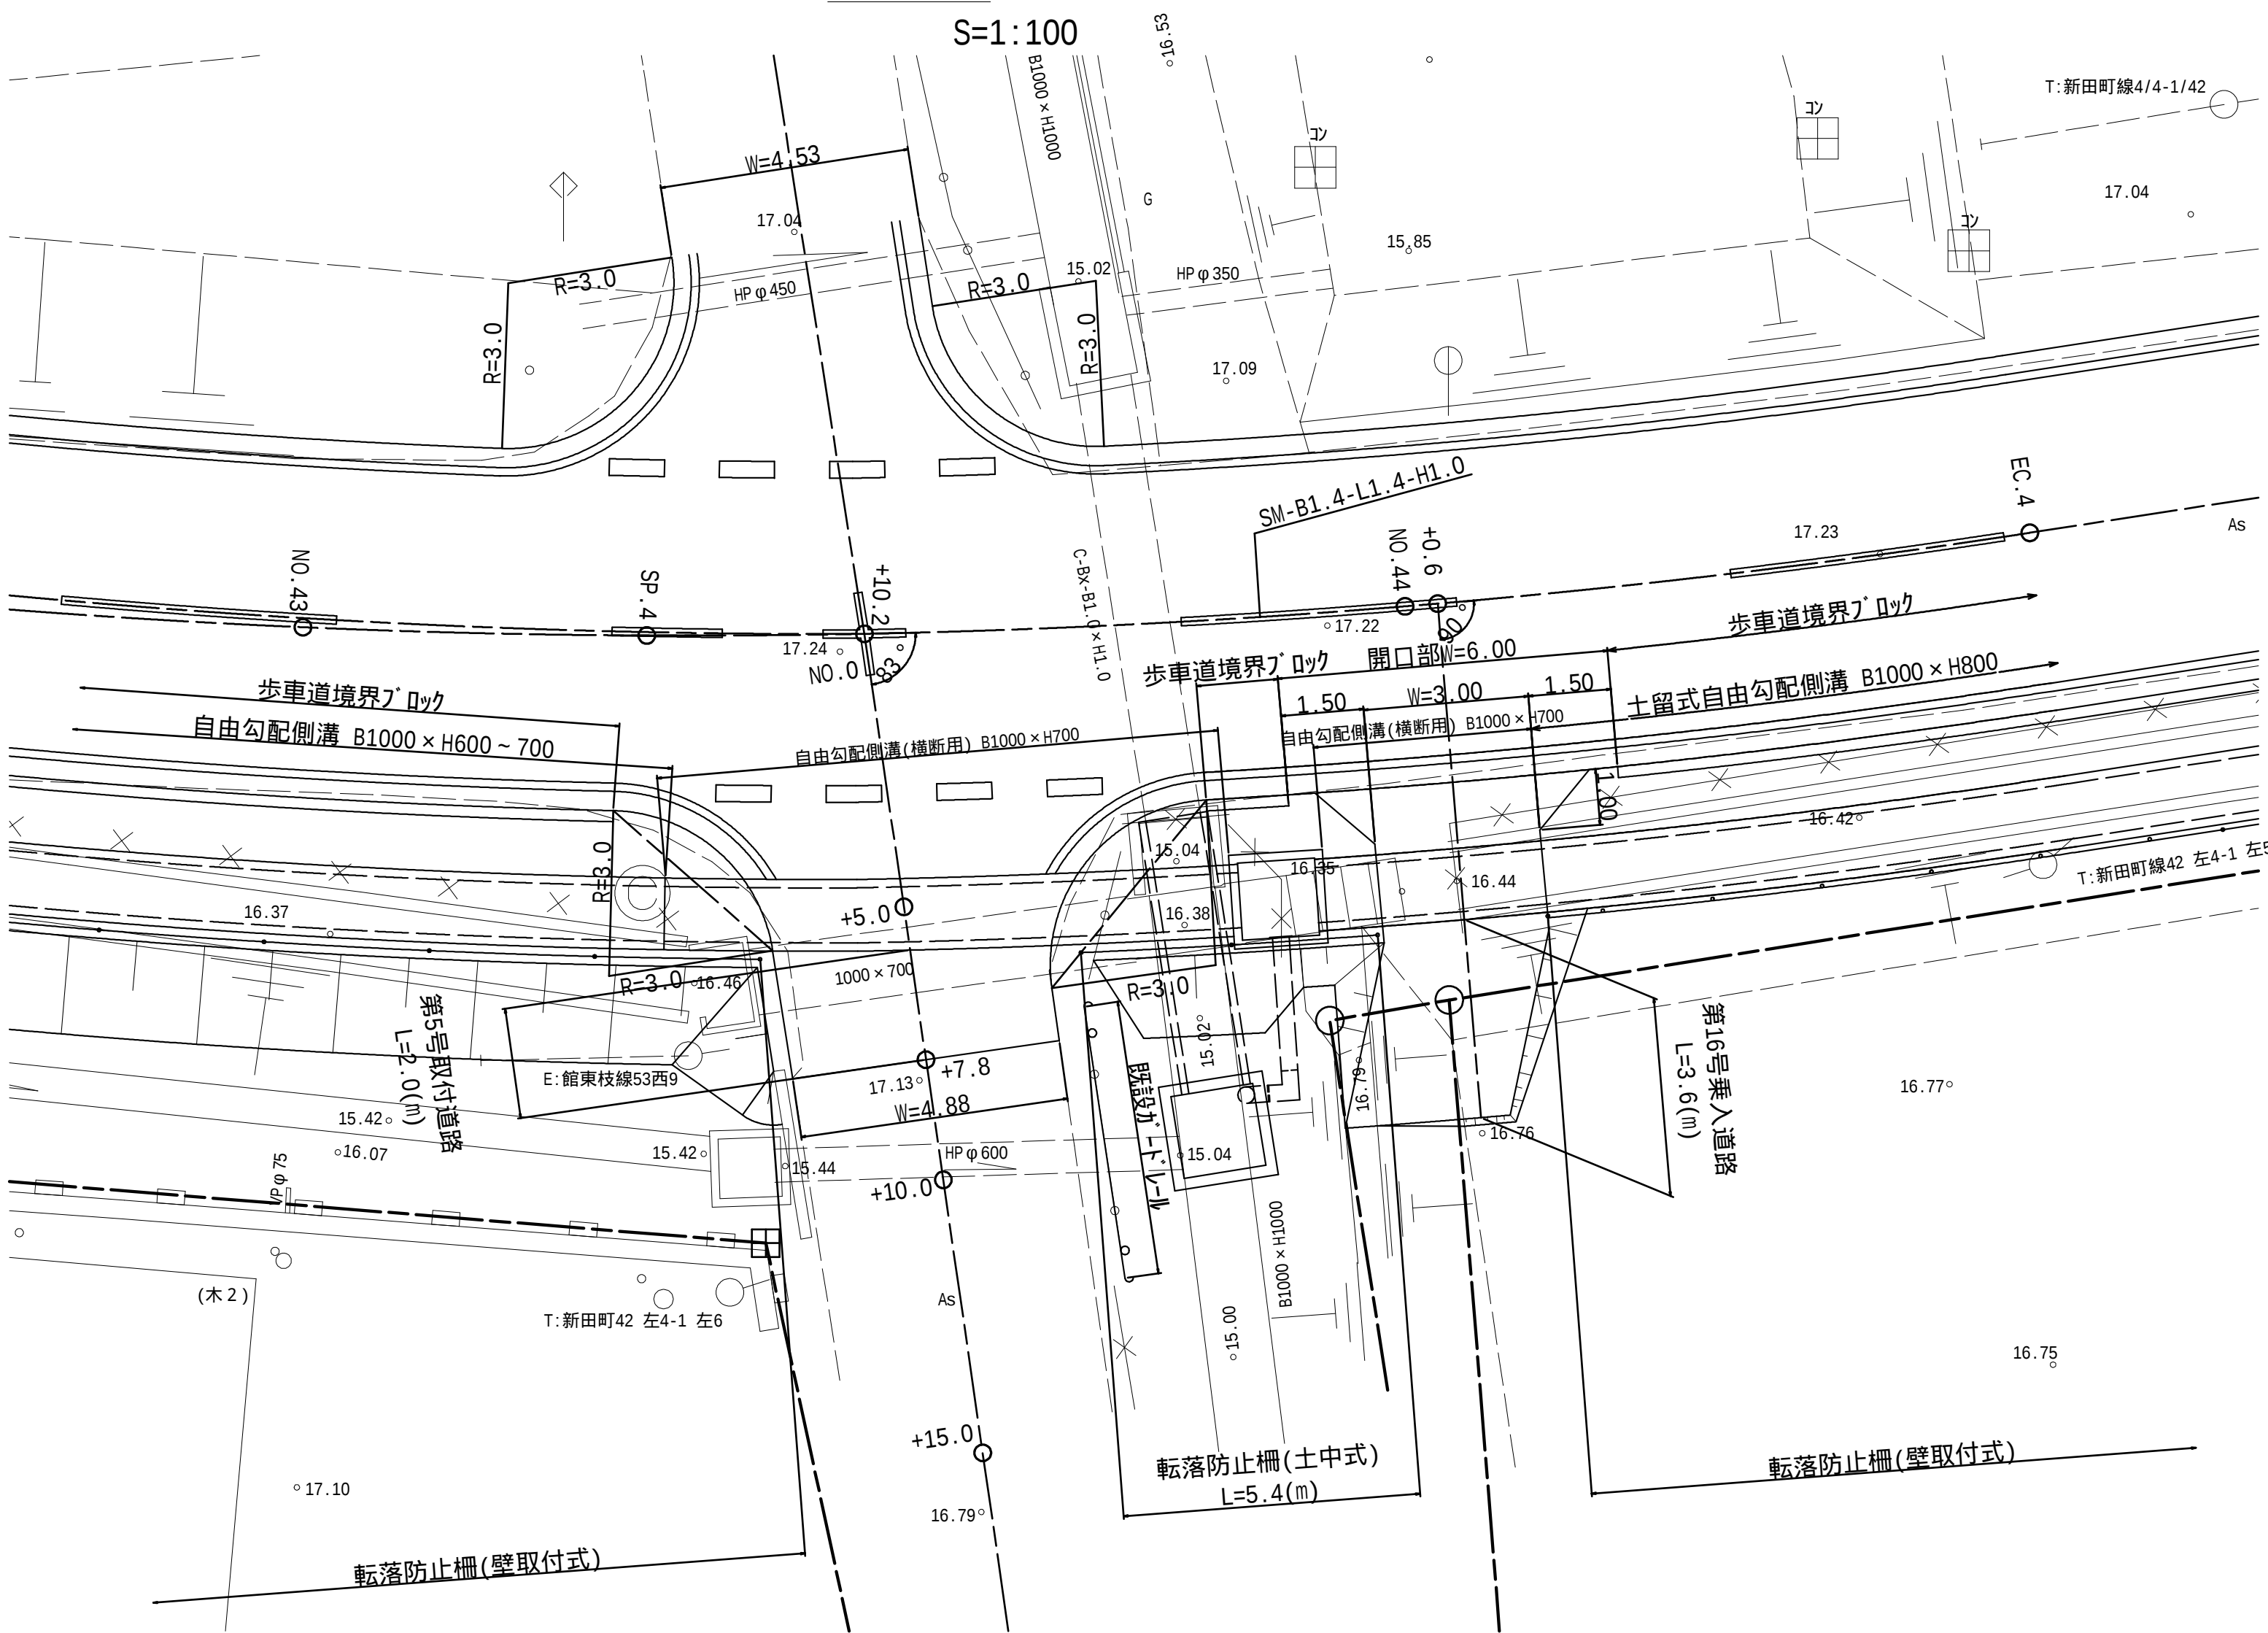


縦断面図

第5号取付道路

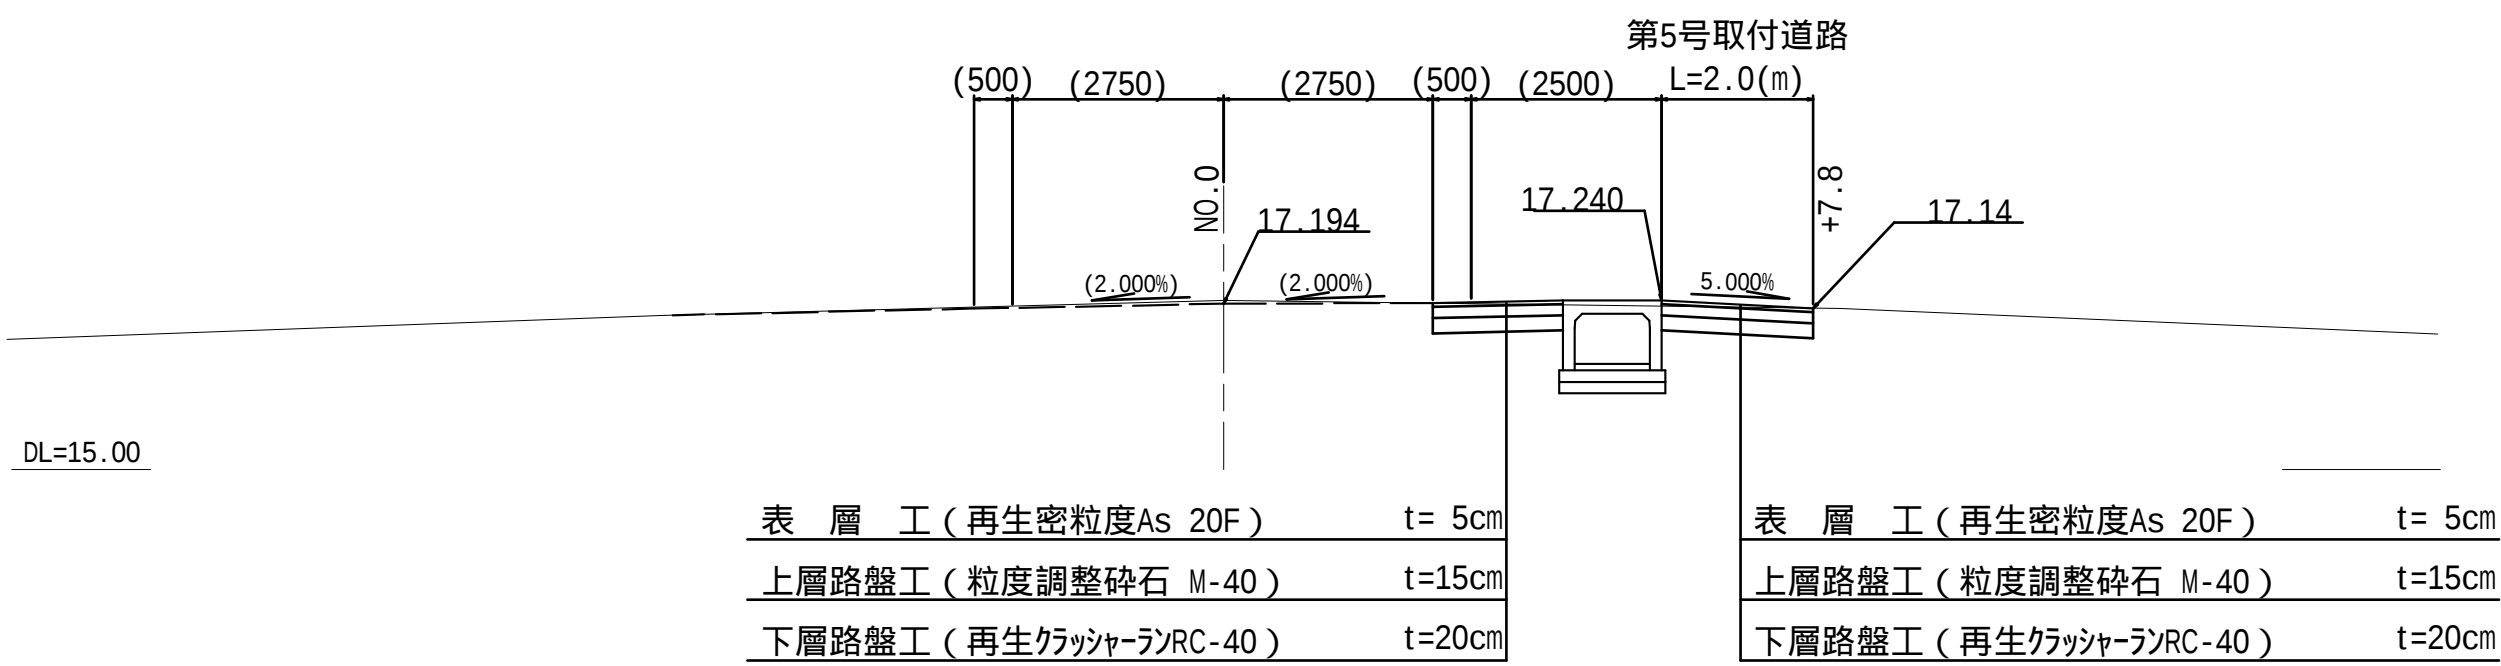

第16号乗入道路

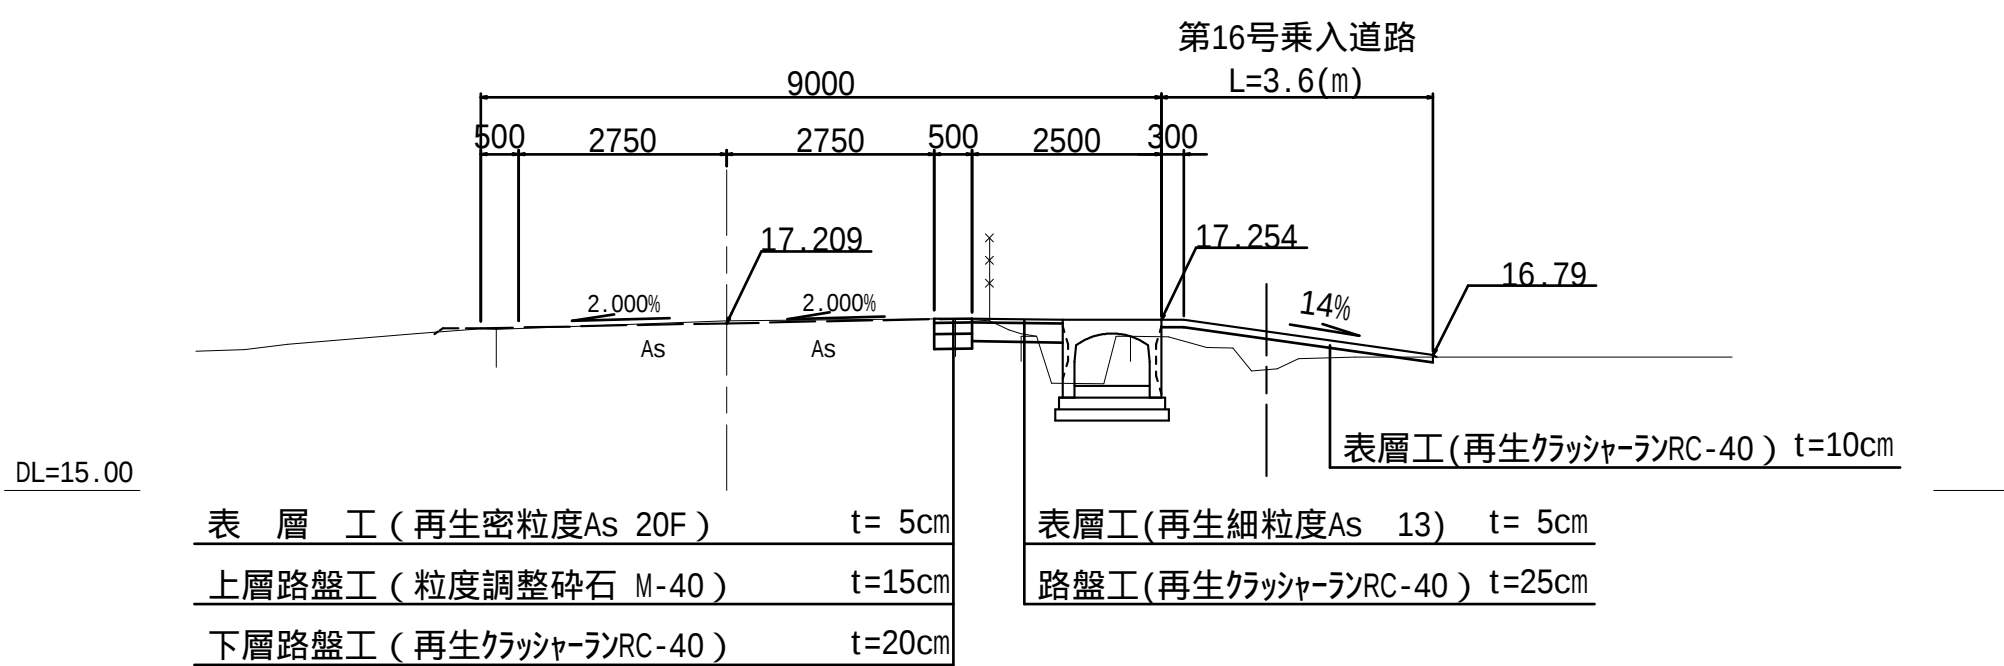


工事番号	8道改第14号		
路 線 名	町道 赤崎線		
箇 所	丸森町館矢間館山字西ほか	地内	
工 事 名	赤崎線 歩道設置工事（2）		
図 名	第16号乗入道路 詳細図		
縮 尺	図 示	位置	
設 計 者		建設課長	
丸 森 町		図番	14/28


第17号乗入道路 詳細図

第17号乘入道路

平面图

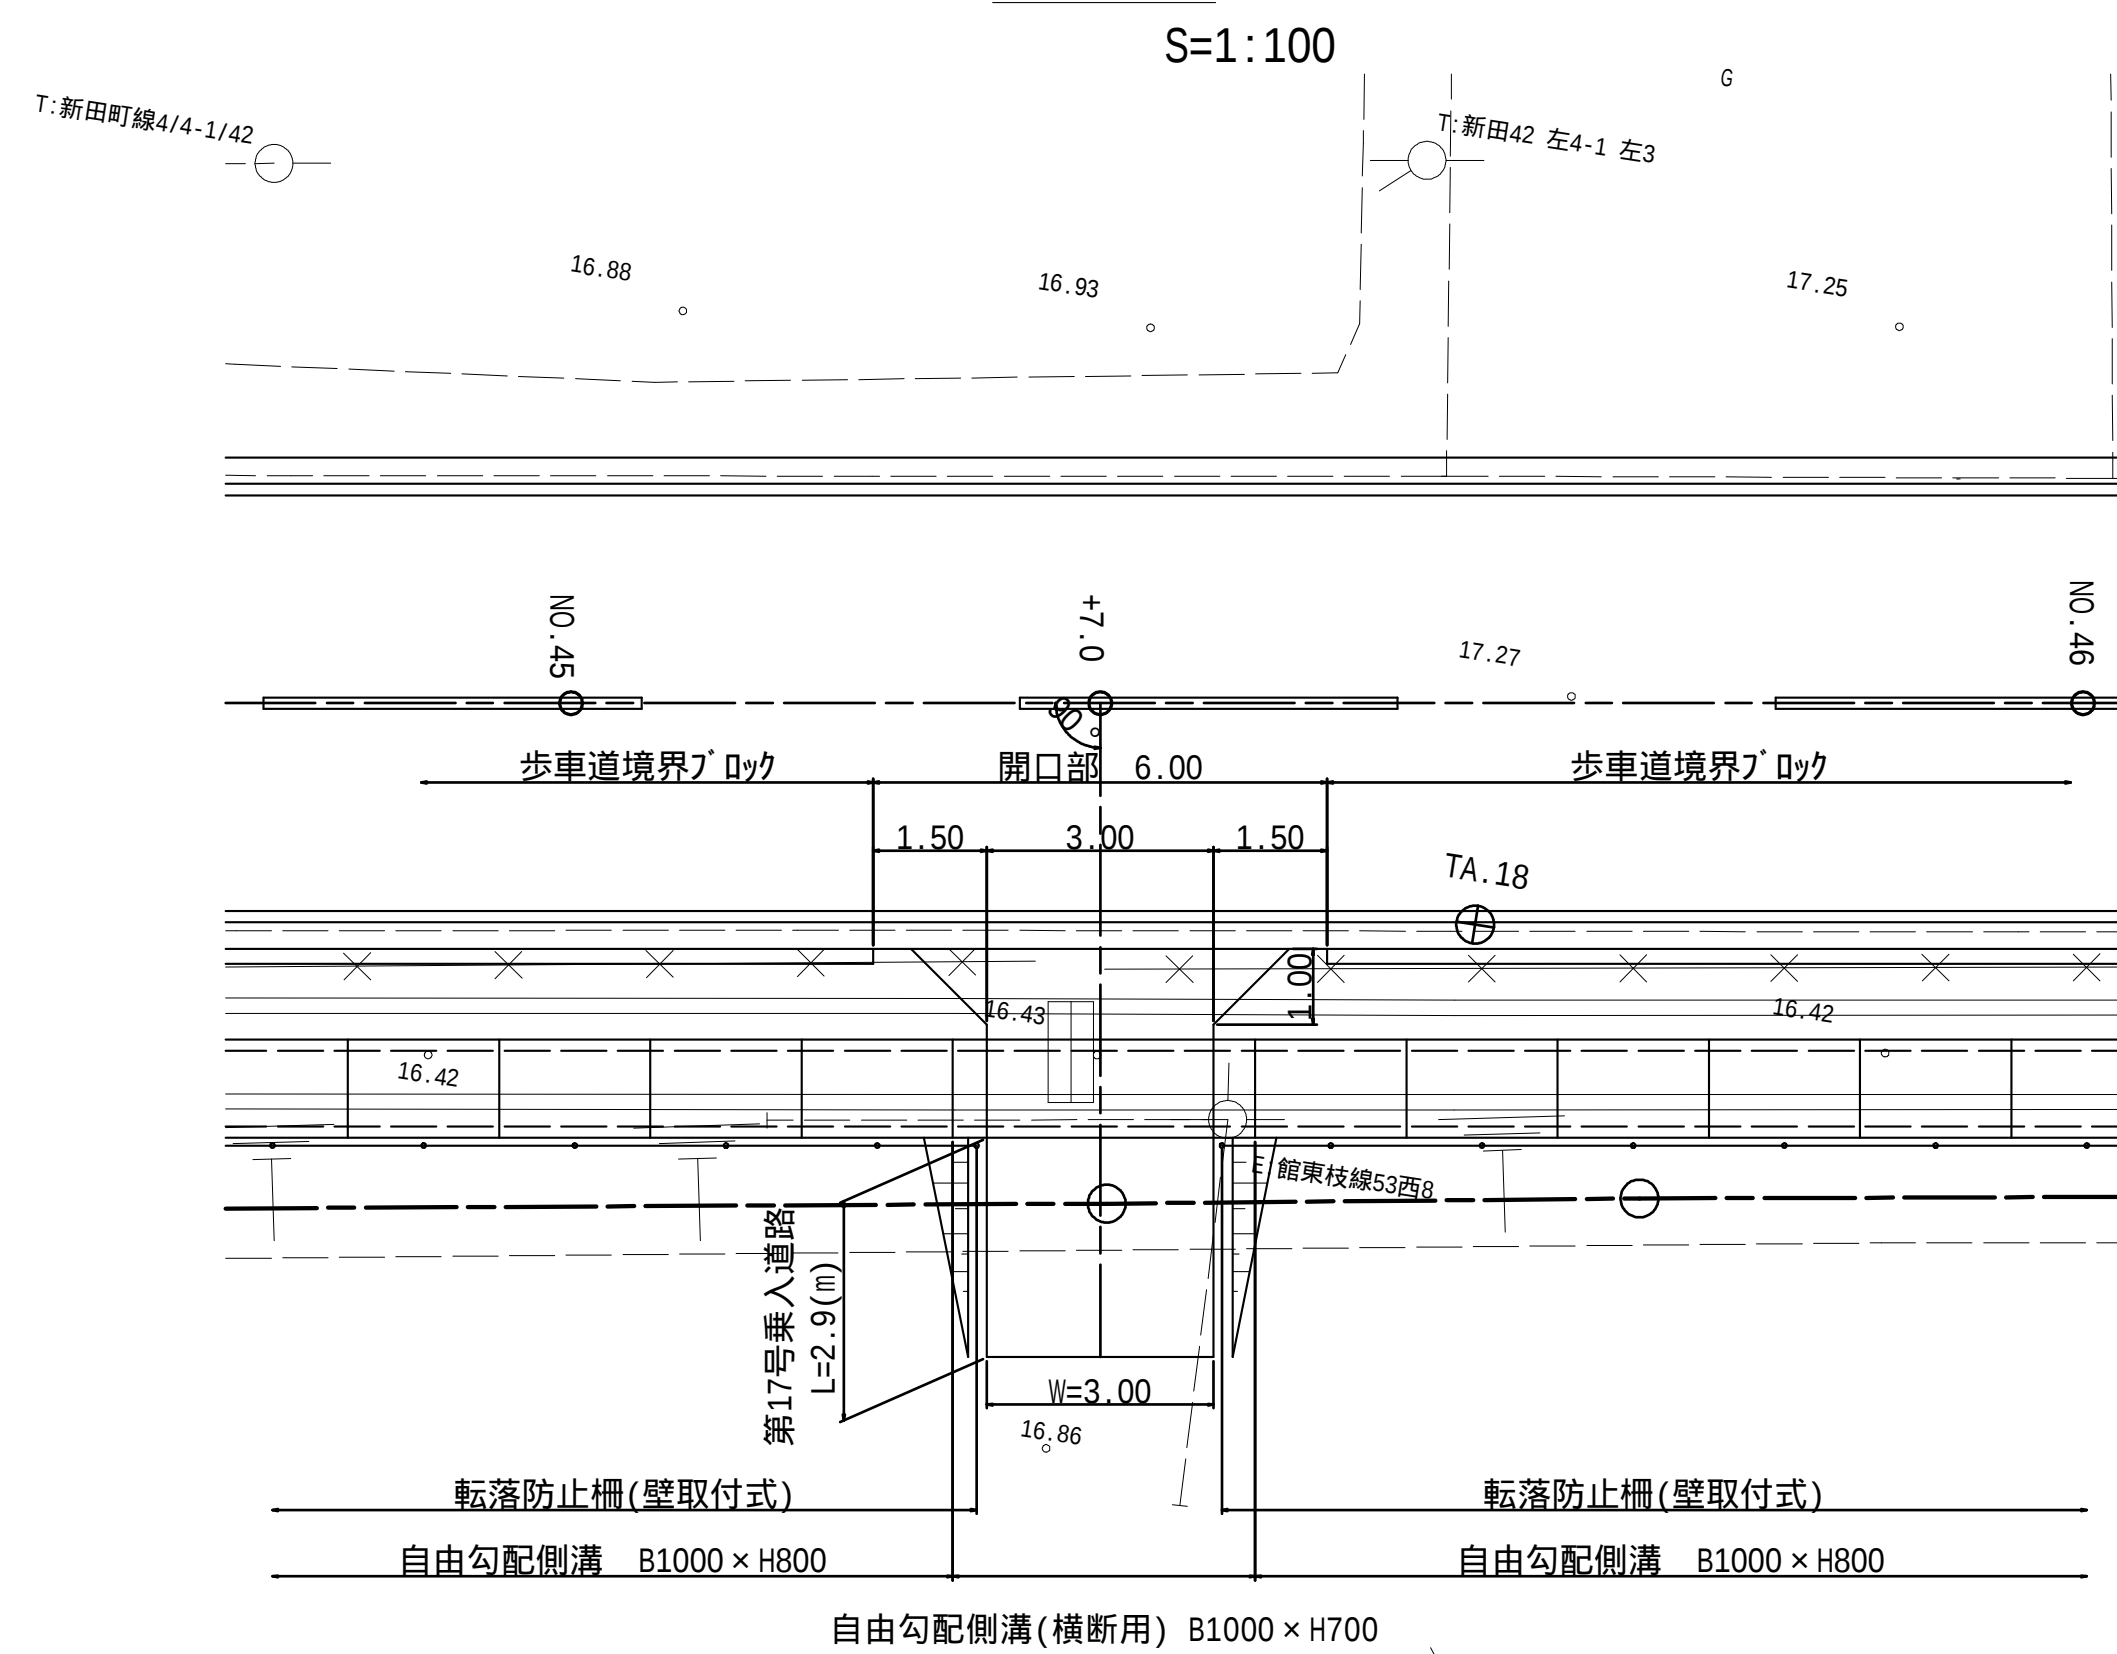

縦断面図

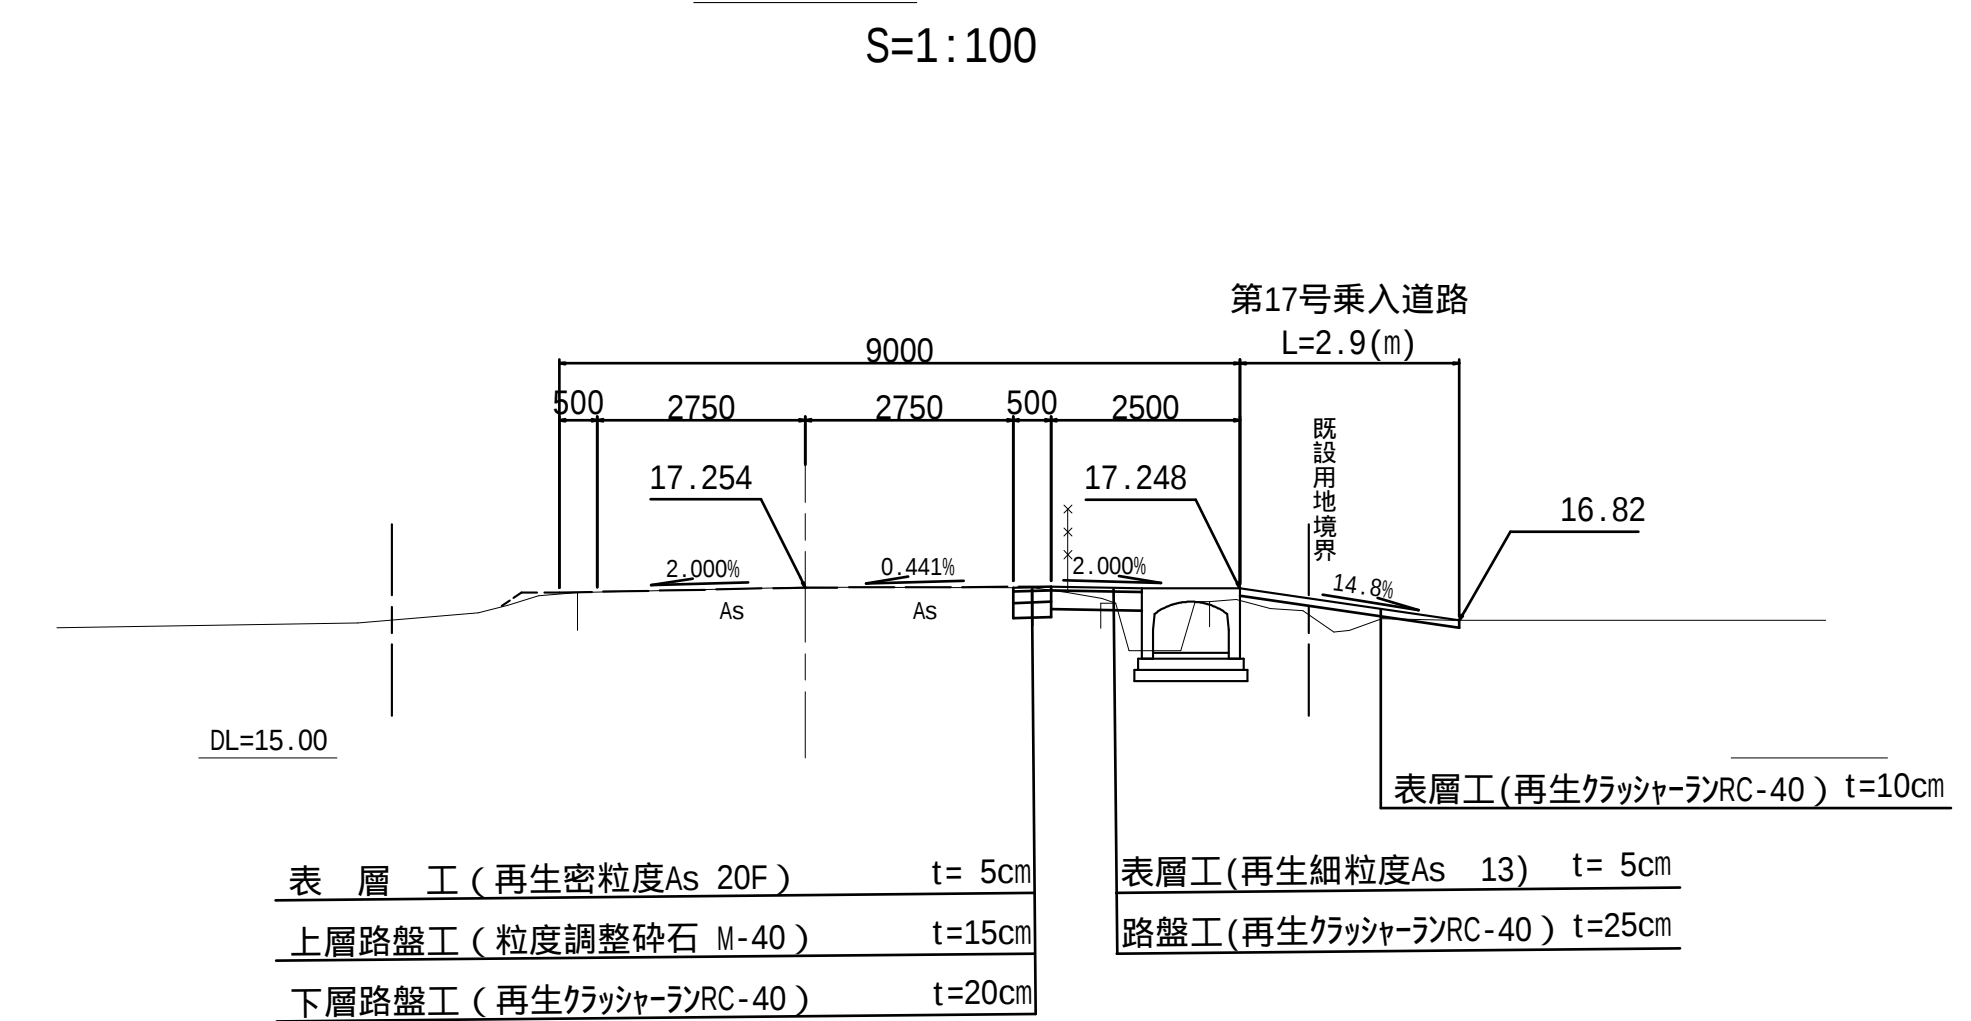


工事番号	8道改第14号		
路線名	町道 赤崎線		
箇所	丸森町矢間館山字西ほか		地内
工事名	赤崎線 歩道設置工事（2）		
図名	第17号乗入道路 詳細図		
縮尺	図示	位置	
設計者		建設課長	
丸 森 町		図 案	15 28

第18・19号乗入道路 詳細図

第18号,第19号乗入道路

平面図

S=1:100


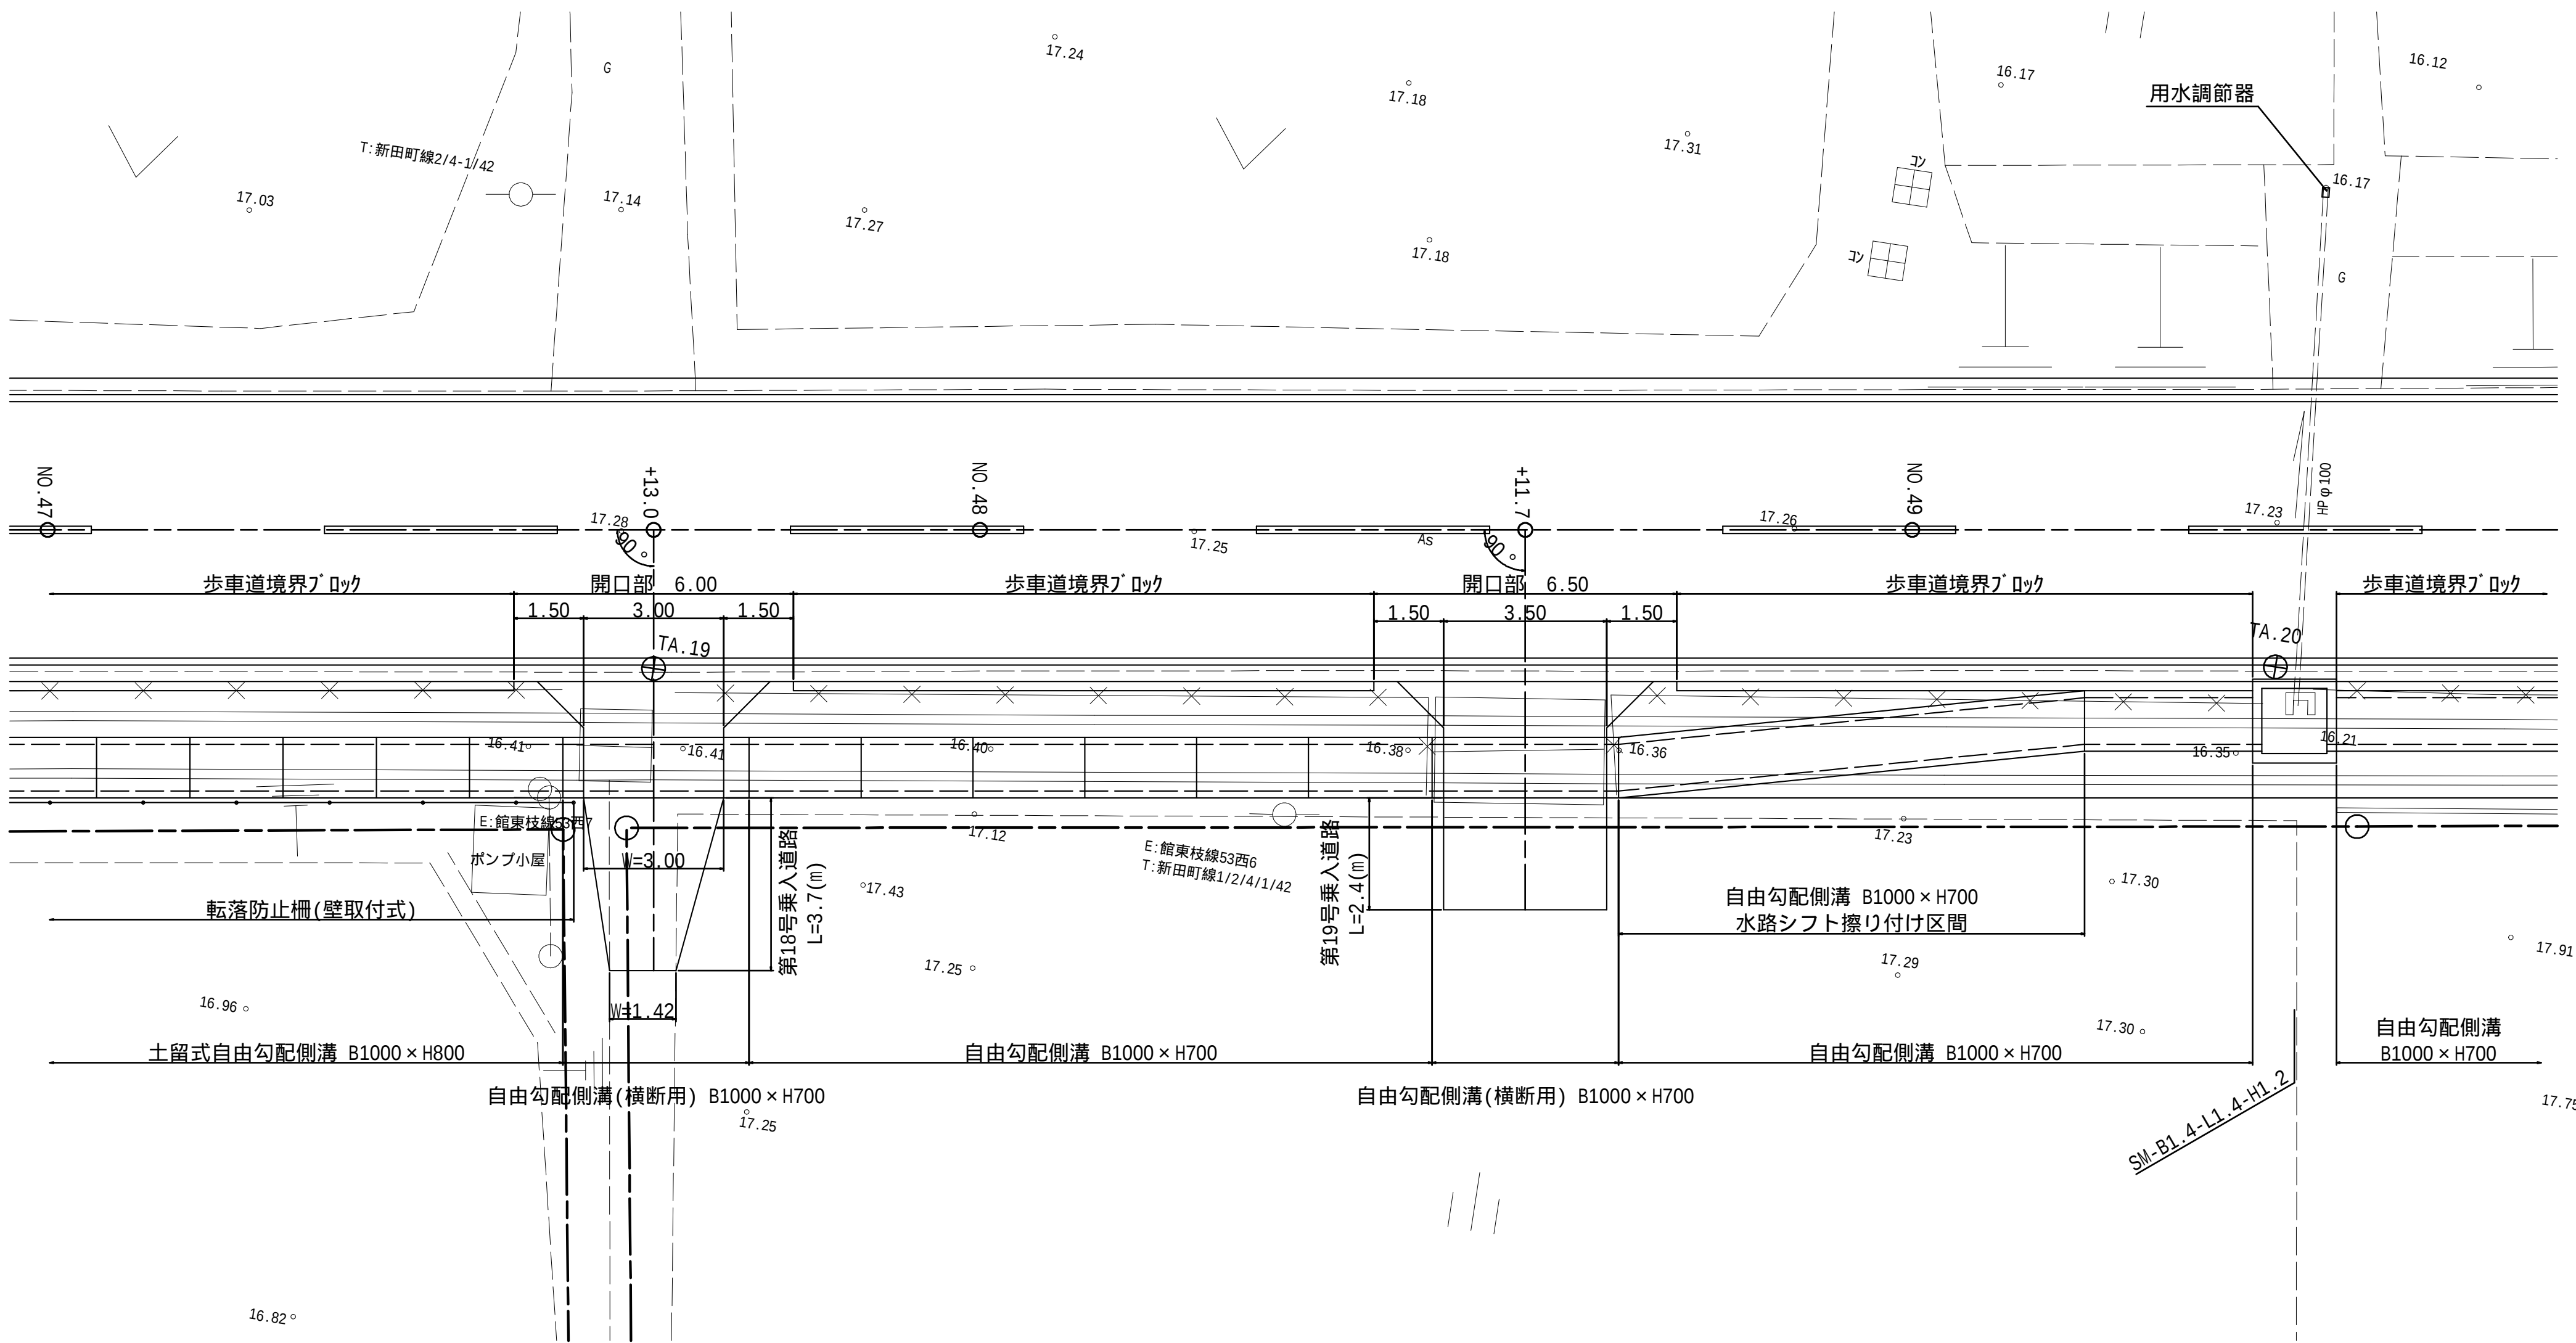


縦断面図

S=1:100

第18号乗入道路

第19号乗入道路

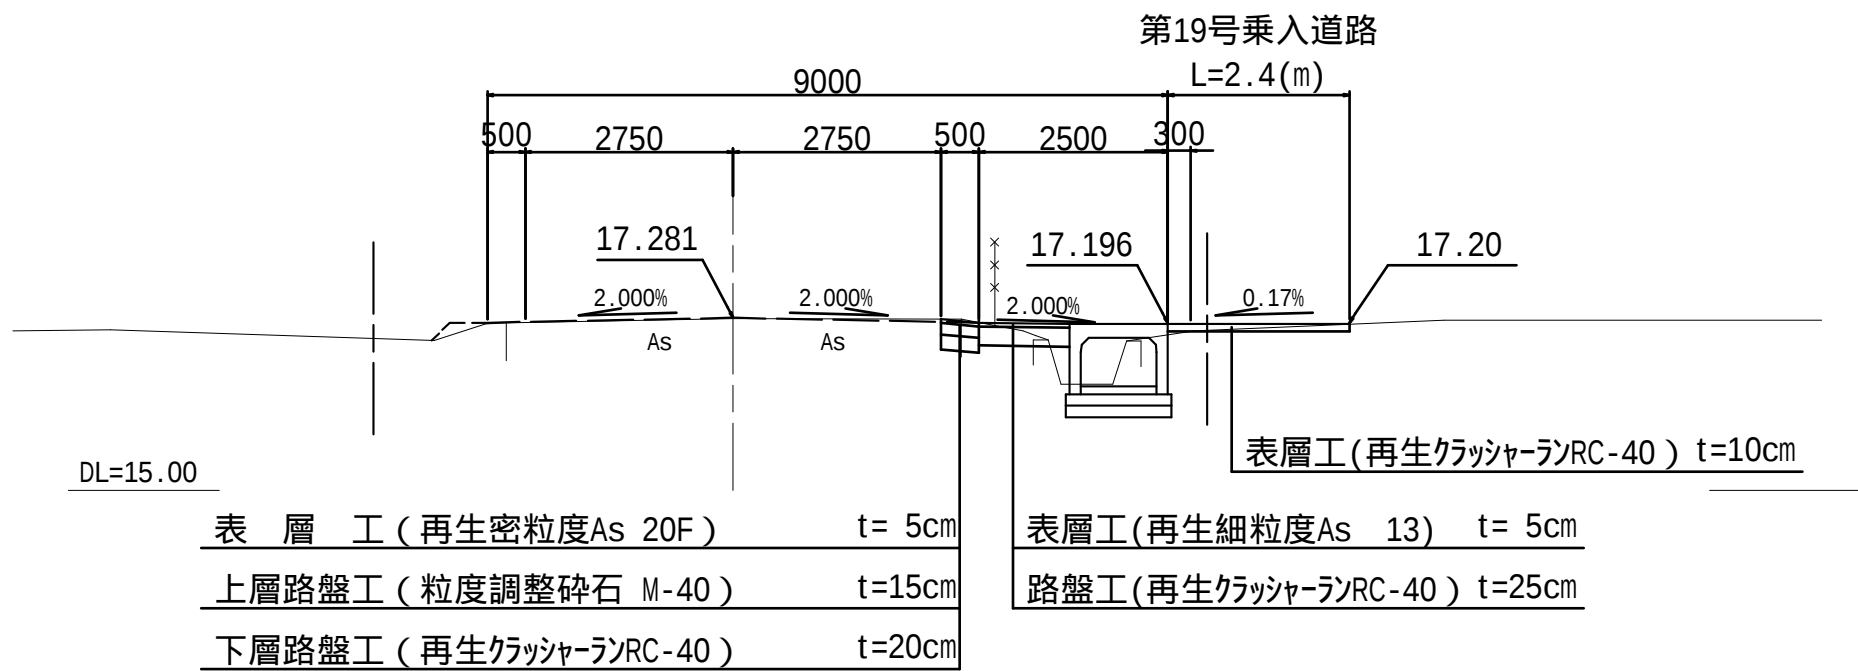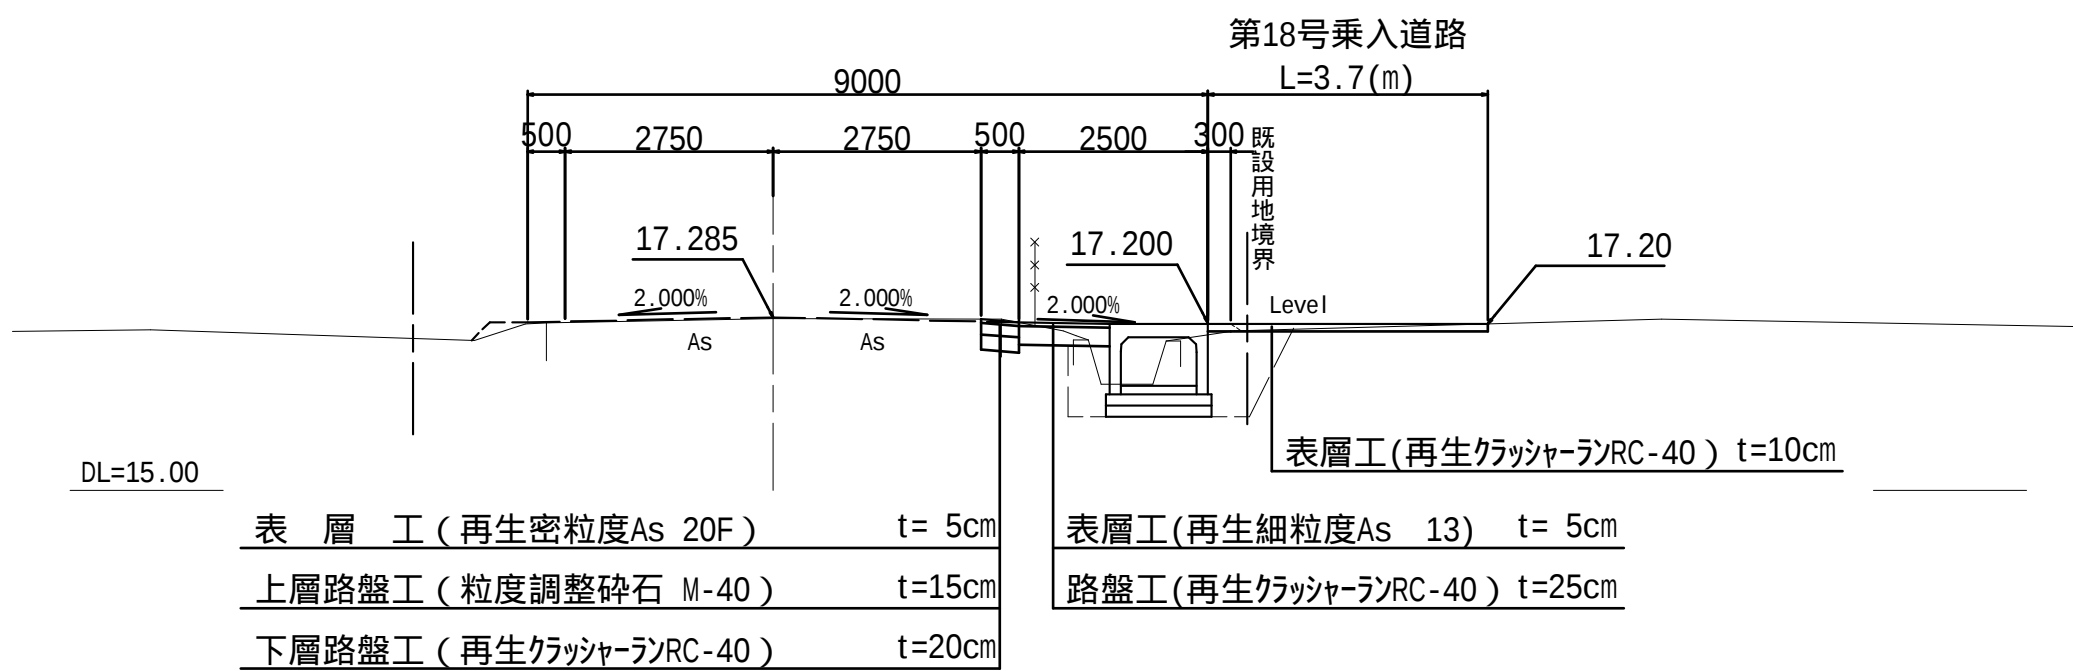


工事番号	8道改第14号		
路 線 名	町道 赤崎線		
箇 所	丸森町館矢間館山字西ほか		地内
工 事 名	赤崎線 歩道設置工事（2）		
図 名	第18・19号乗入道路 詳細図		
縮 尺	図 示	位置	
設 計 者		建設課長	
丸 森 町		図番	16 / 28

第20号乗入道路 詳細図

第6号取付道路, 第20号乗入道路

平面図


S=1:100

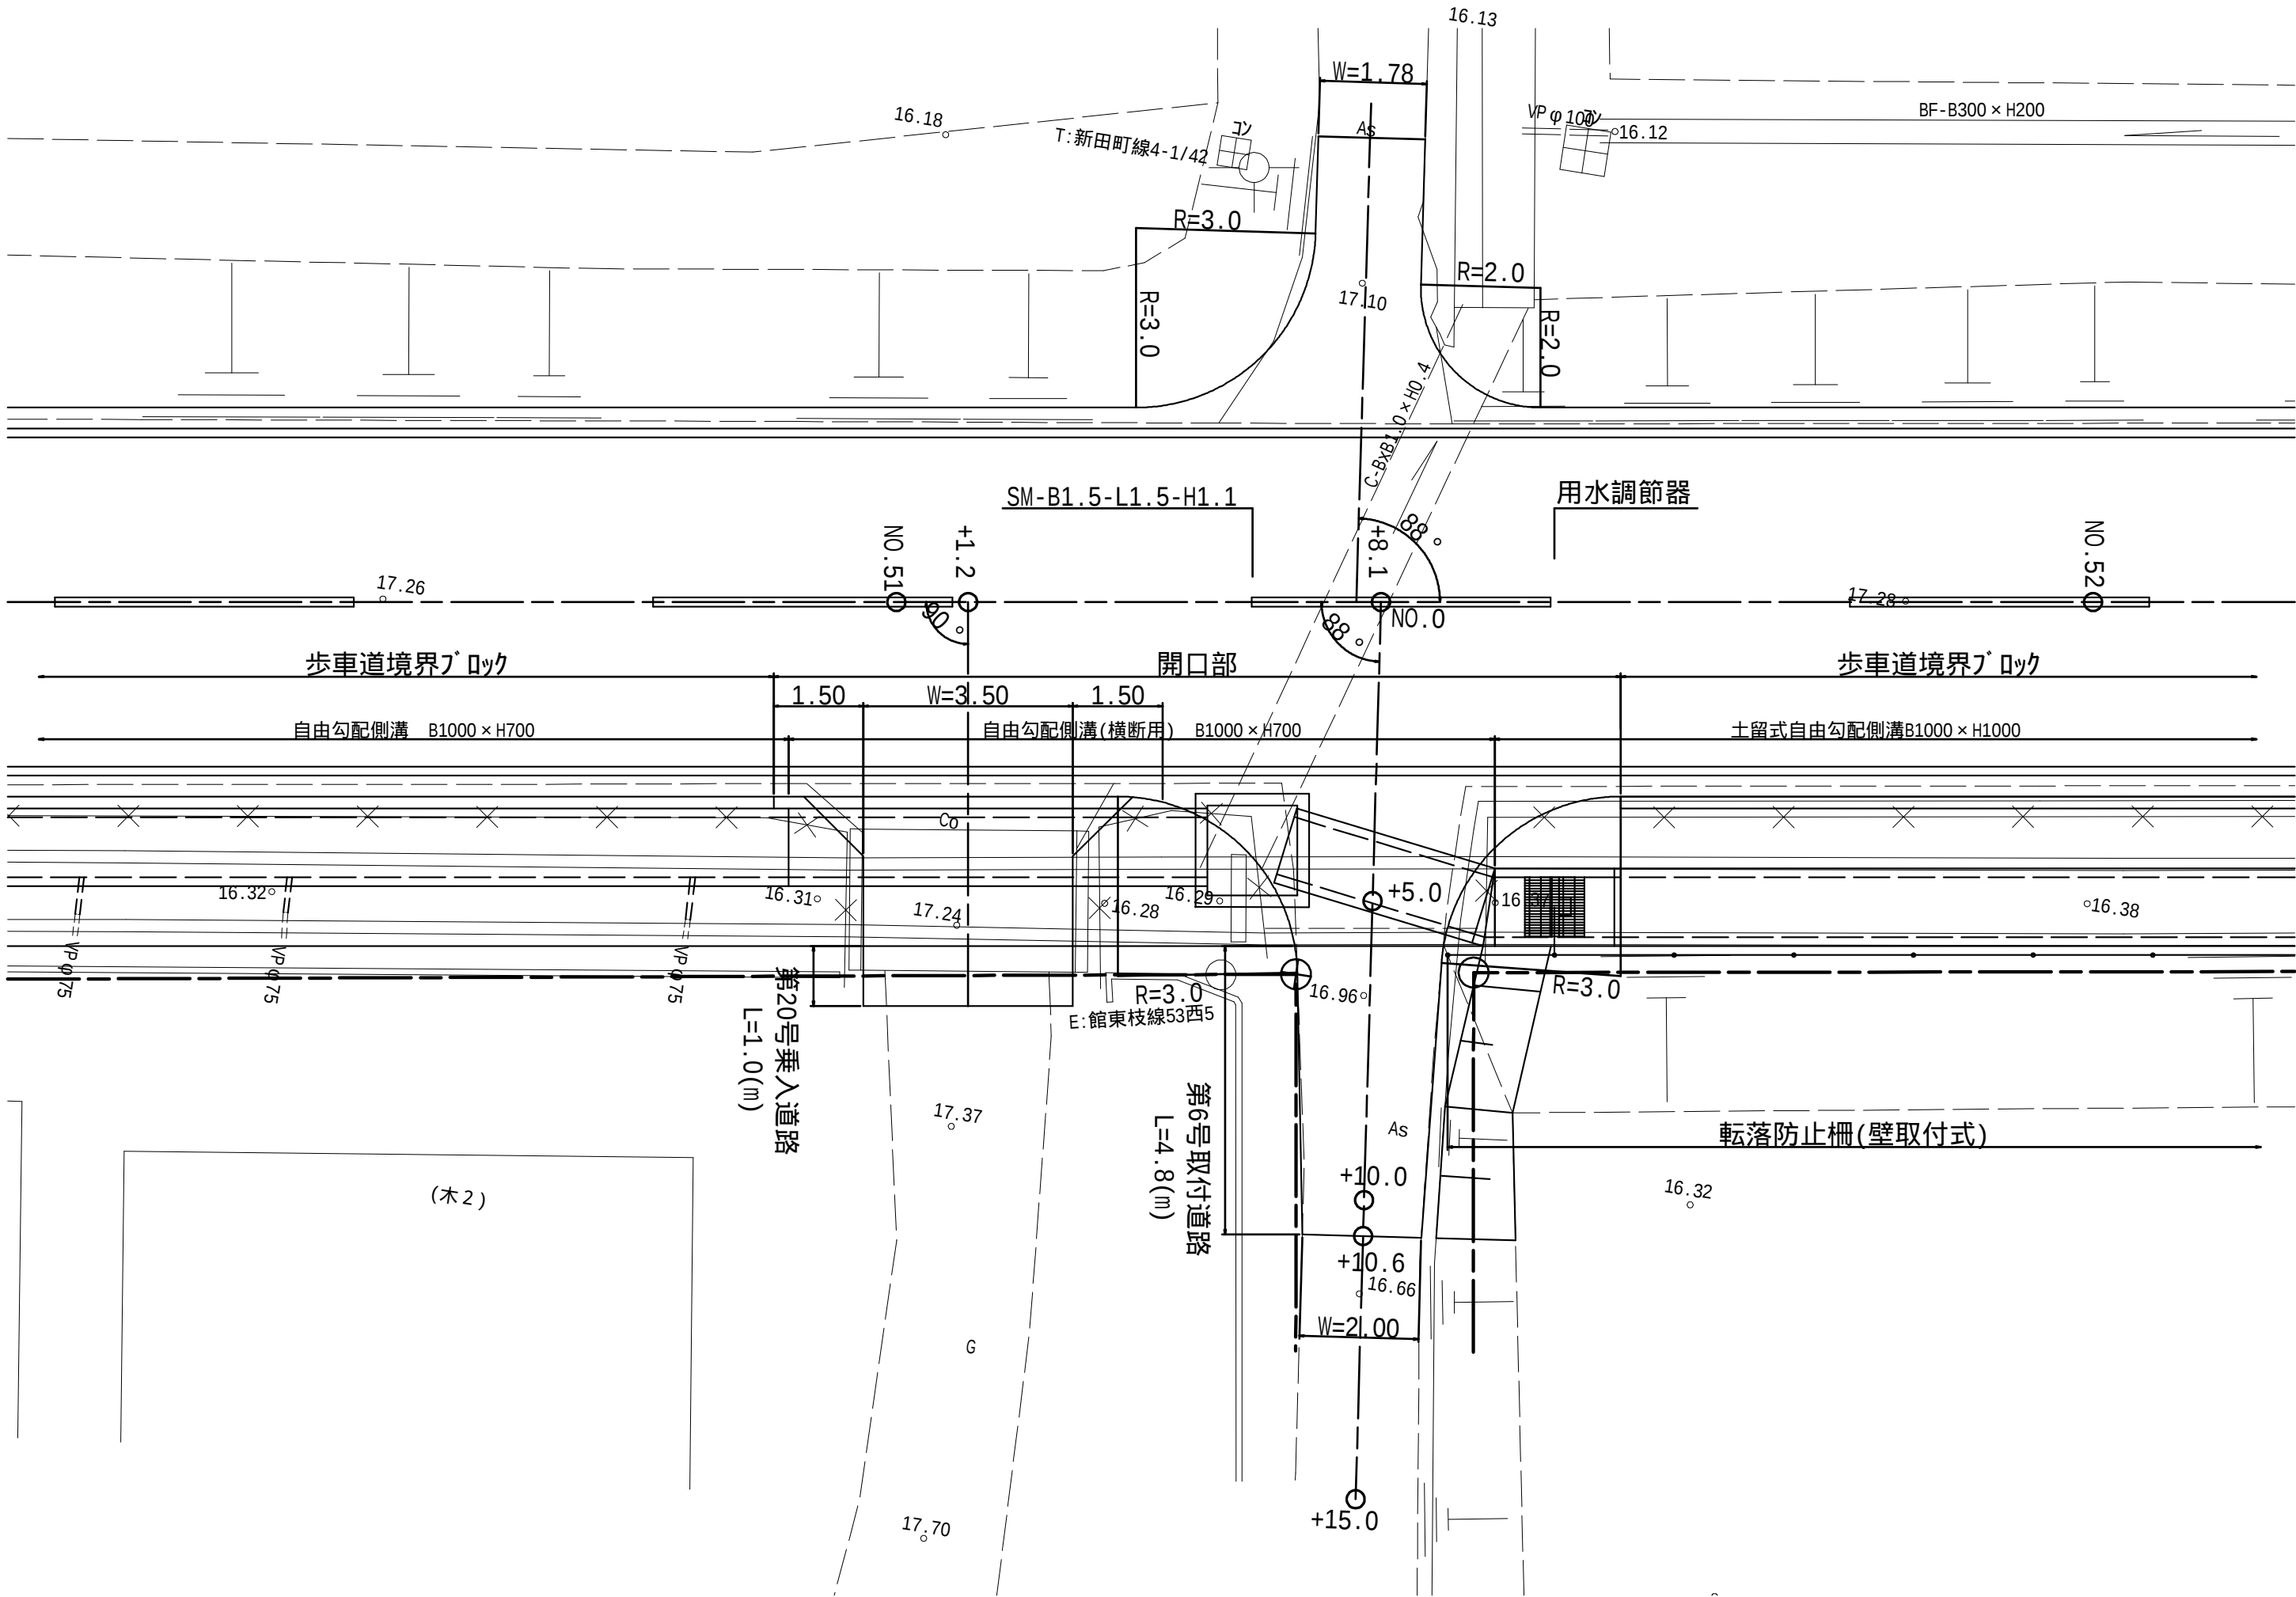


縦断面

S=1:100

第6号取付道路

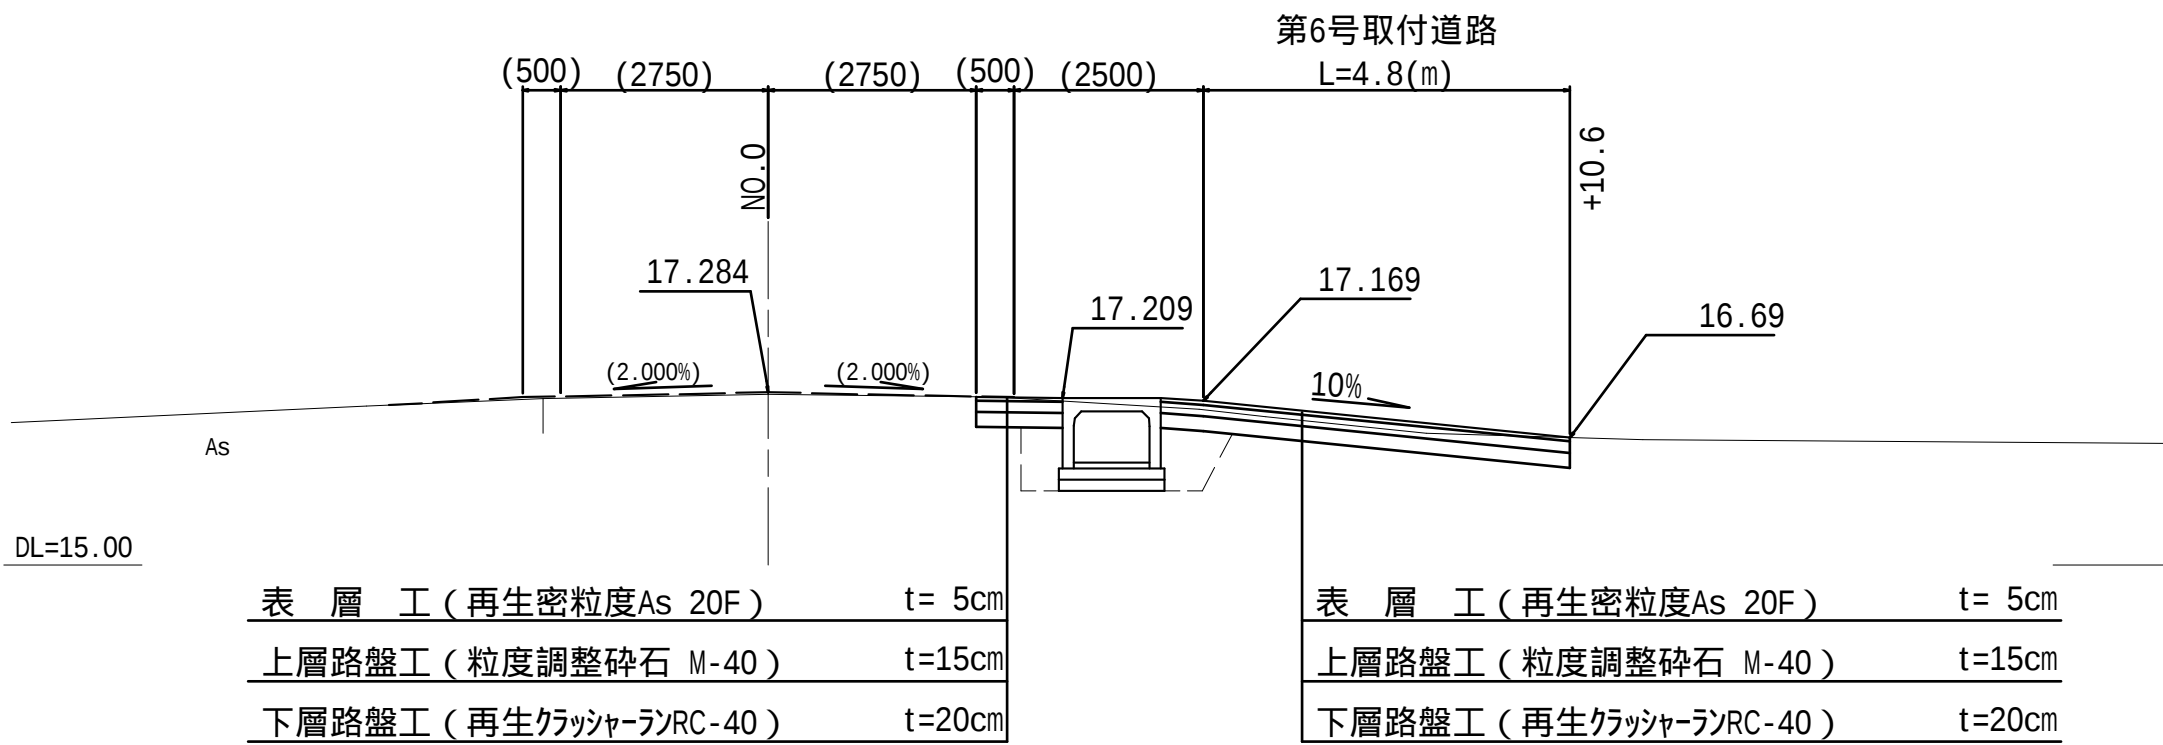

第20号乗入道路

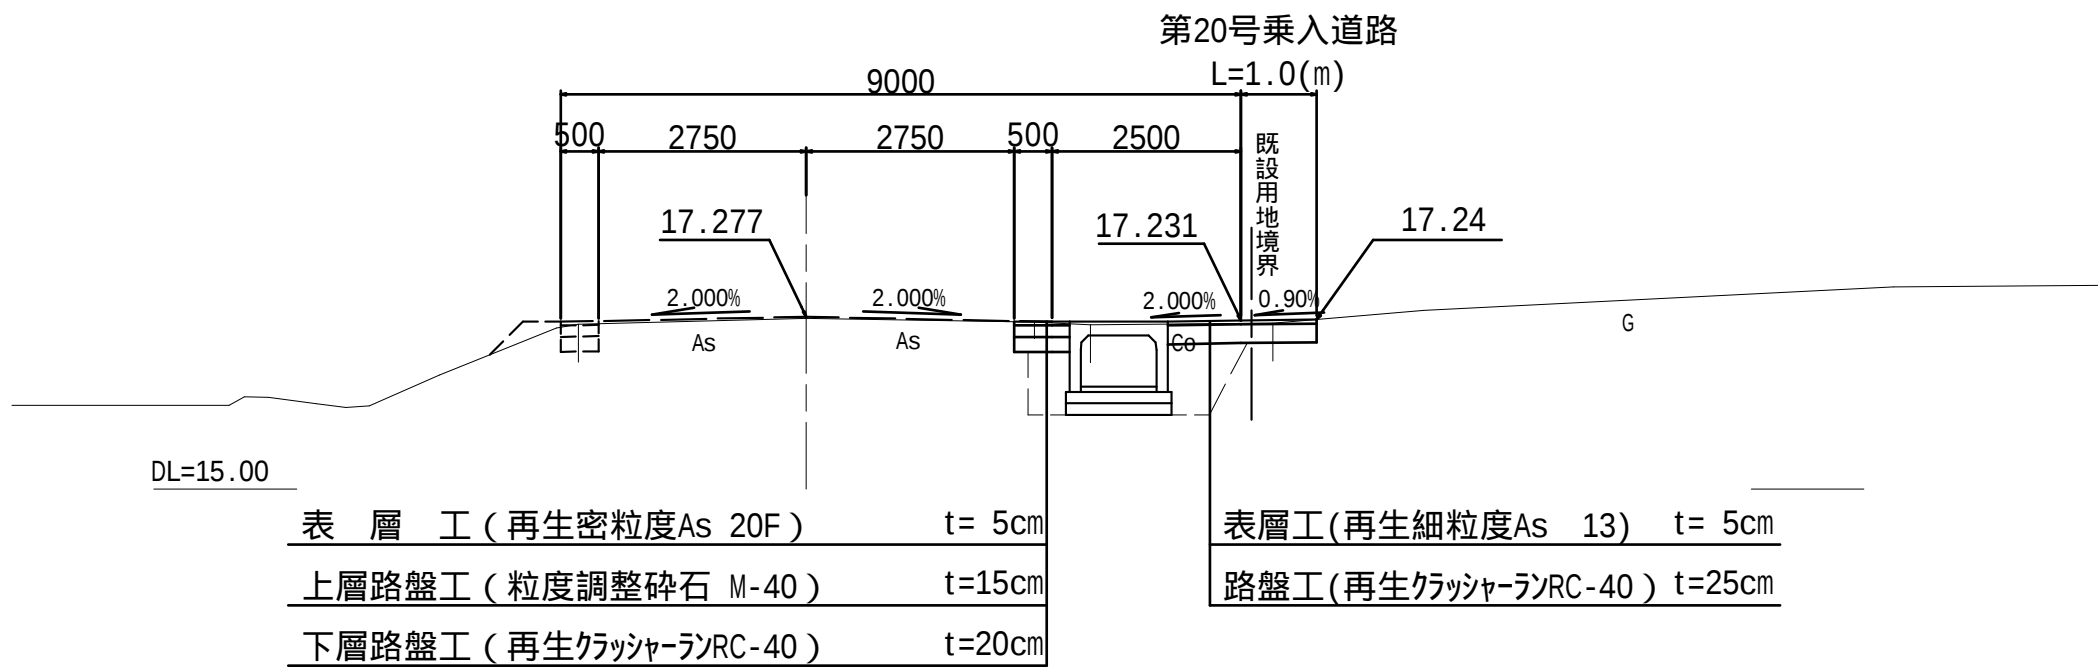


工事番号	8道改第14号		
路 線 名	町道 赤崎線		
箇 所	丸森町館矢間館山字西ほか		地内
工 事 名	赤崎線 歩道設置工事（2）		
図 名	第20号乗入道路 詳細図		
縮 尺	図 示	位置	
設 計 者		建設課長	
丸 森 町		図番	17/28

水路縦断面図

水路縦断面図

S=1:200

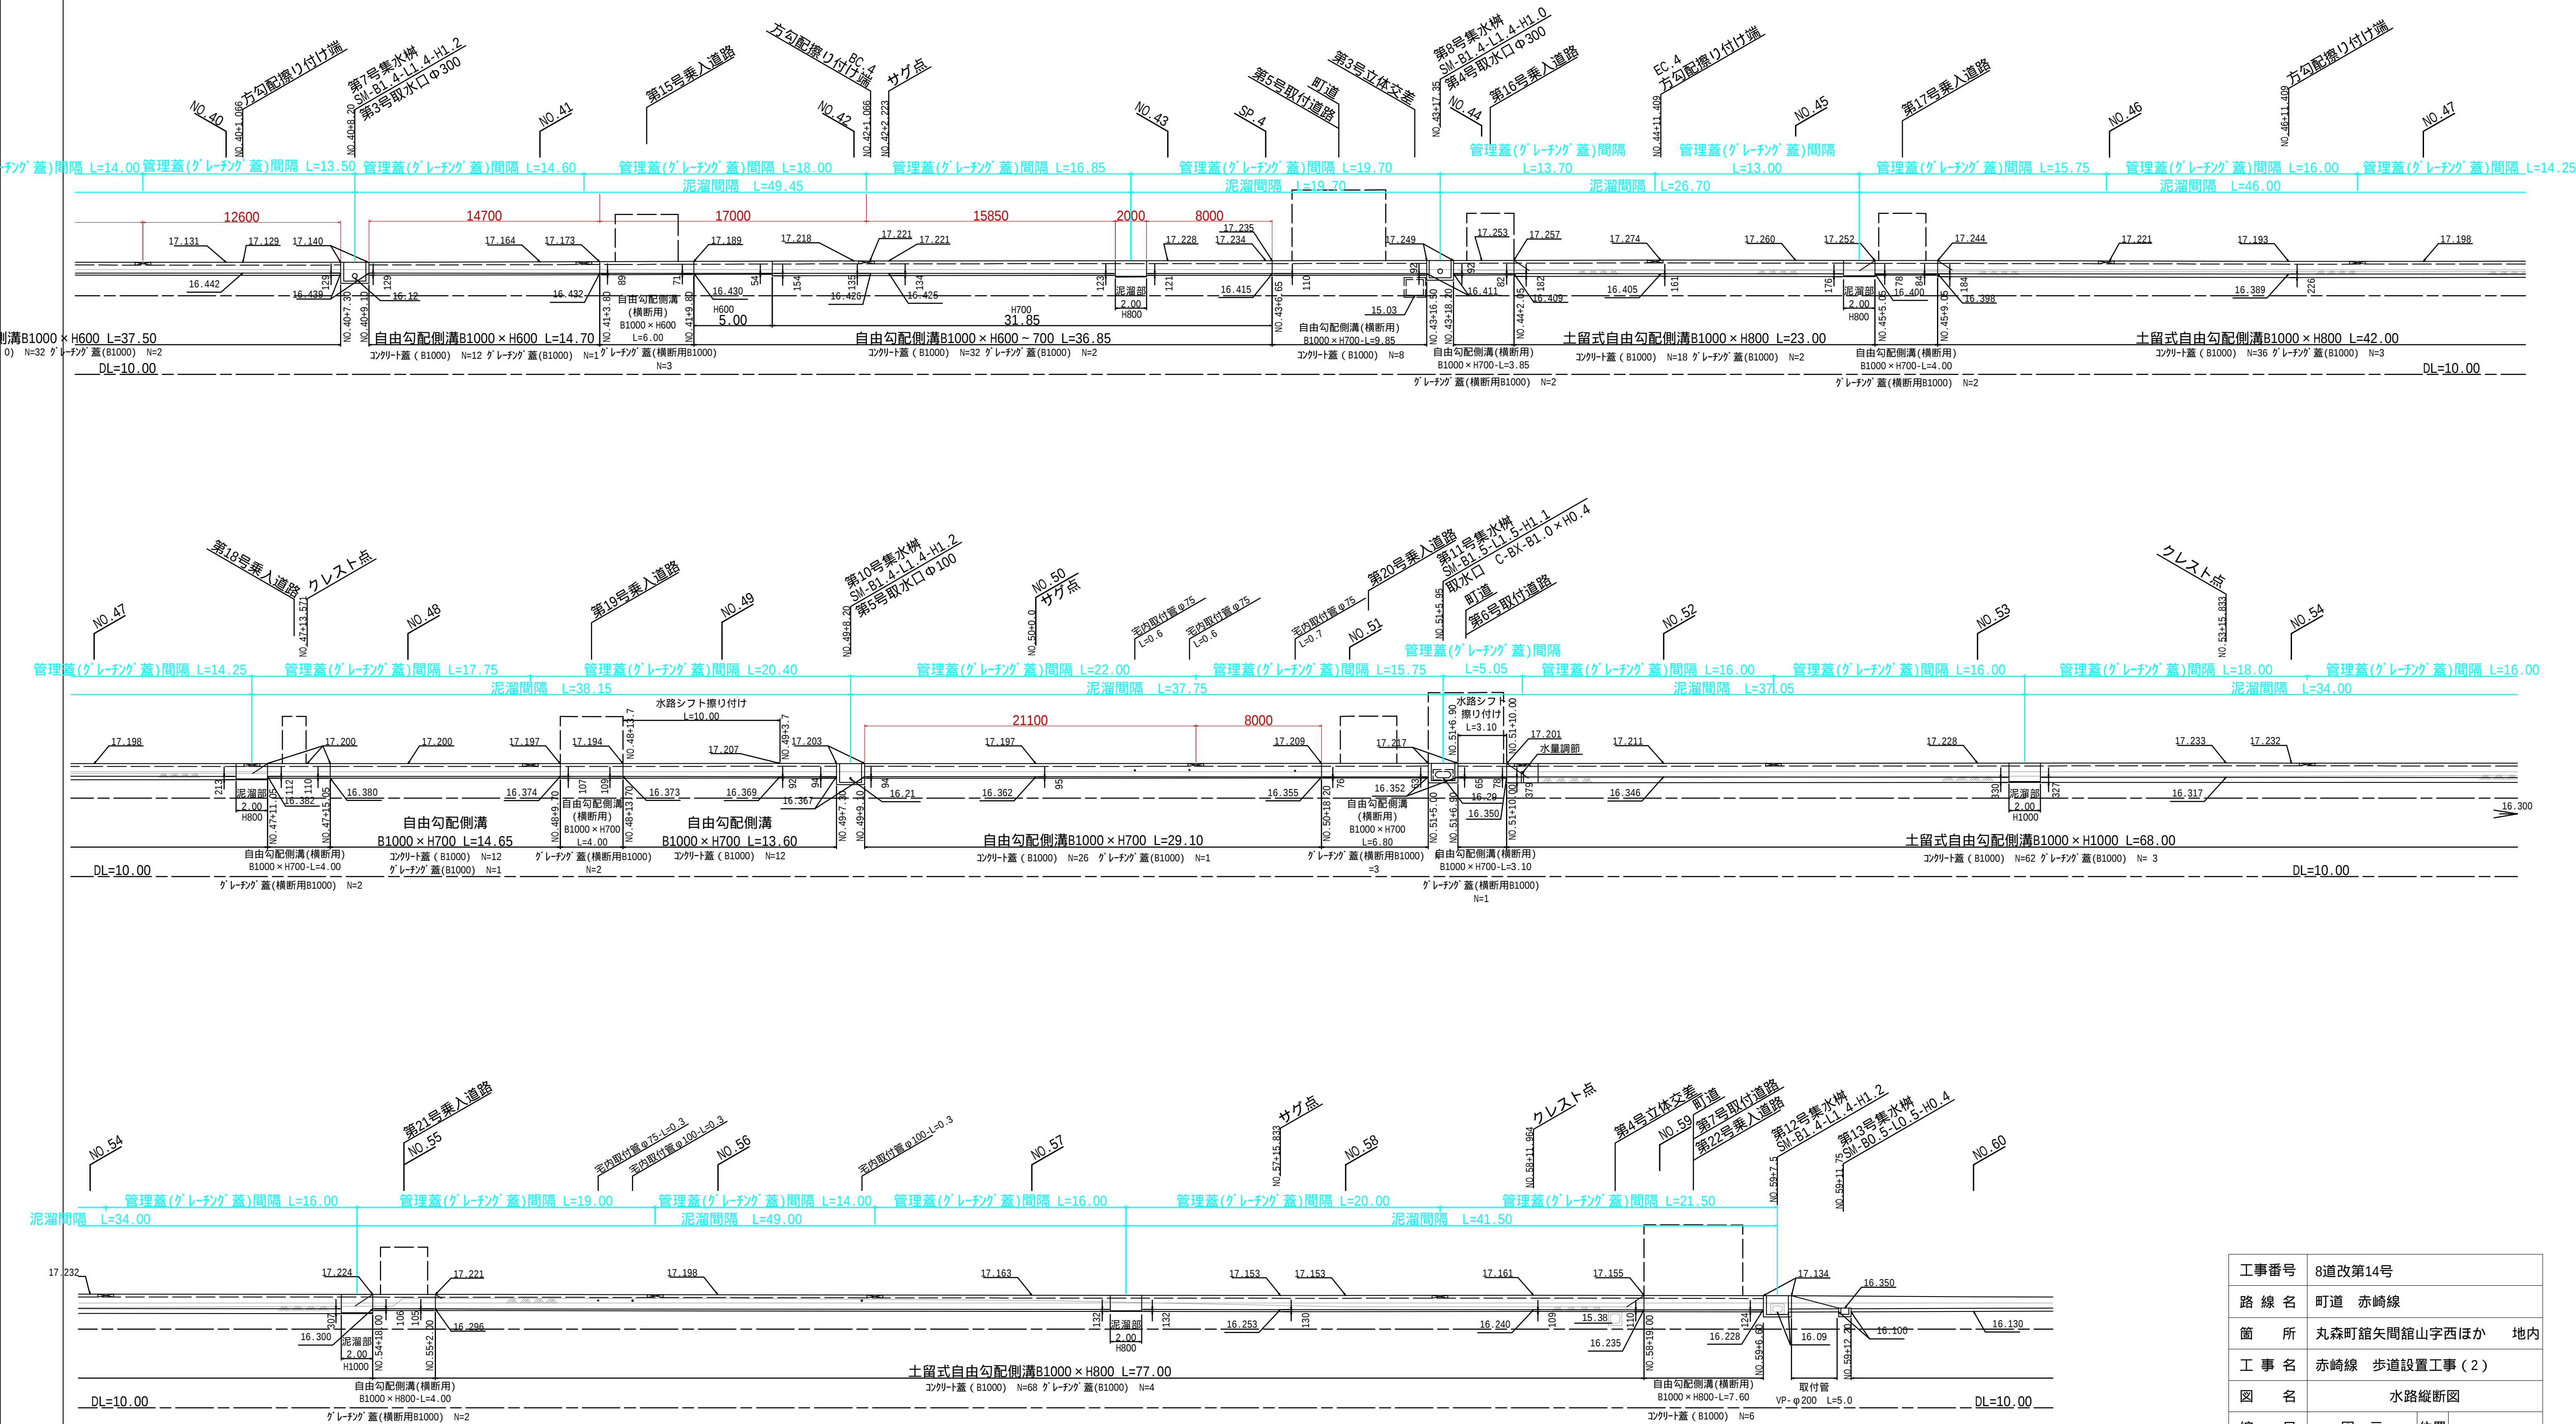


工事番号	8道改第14号		
路 線 名	町道 赤崎線		
箇 所	丸森町館矢間館山字西ほか	地内	
工 事 名	赤崎線 歩道設置工事（2）		
図 名	水路縦断面図		
縮 尺	図 示	位置	
設 計 者		建設課長	
丸 森 町		図番	18 28

排水工詳細図 1/3


第3号立体交差工,第4号取水口

平面図

S=1:100

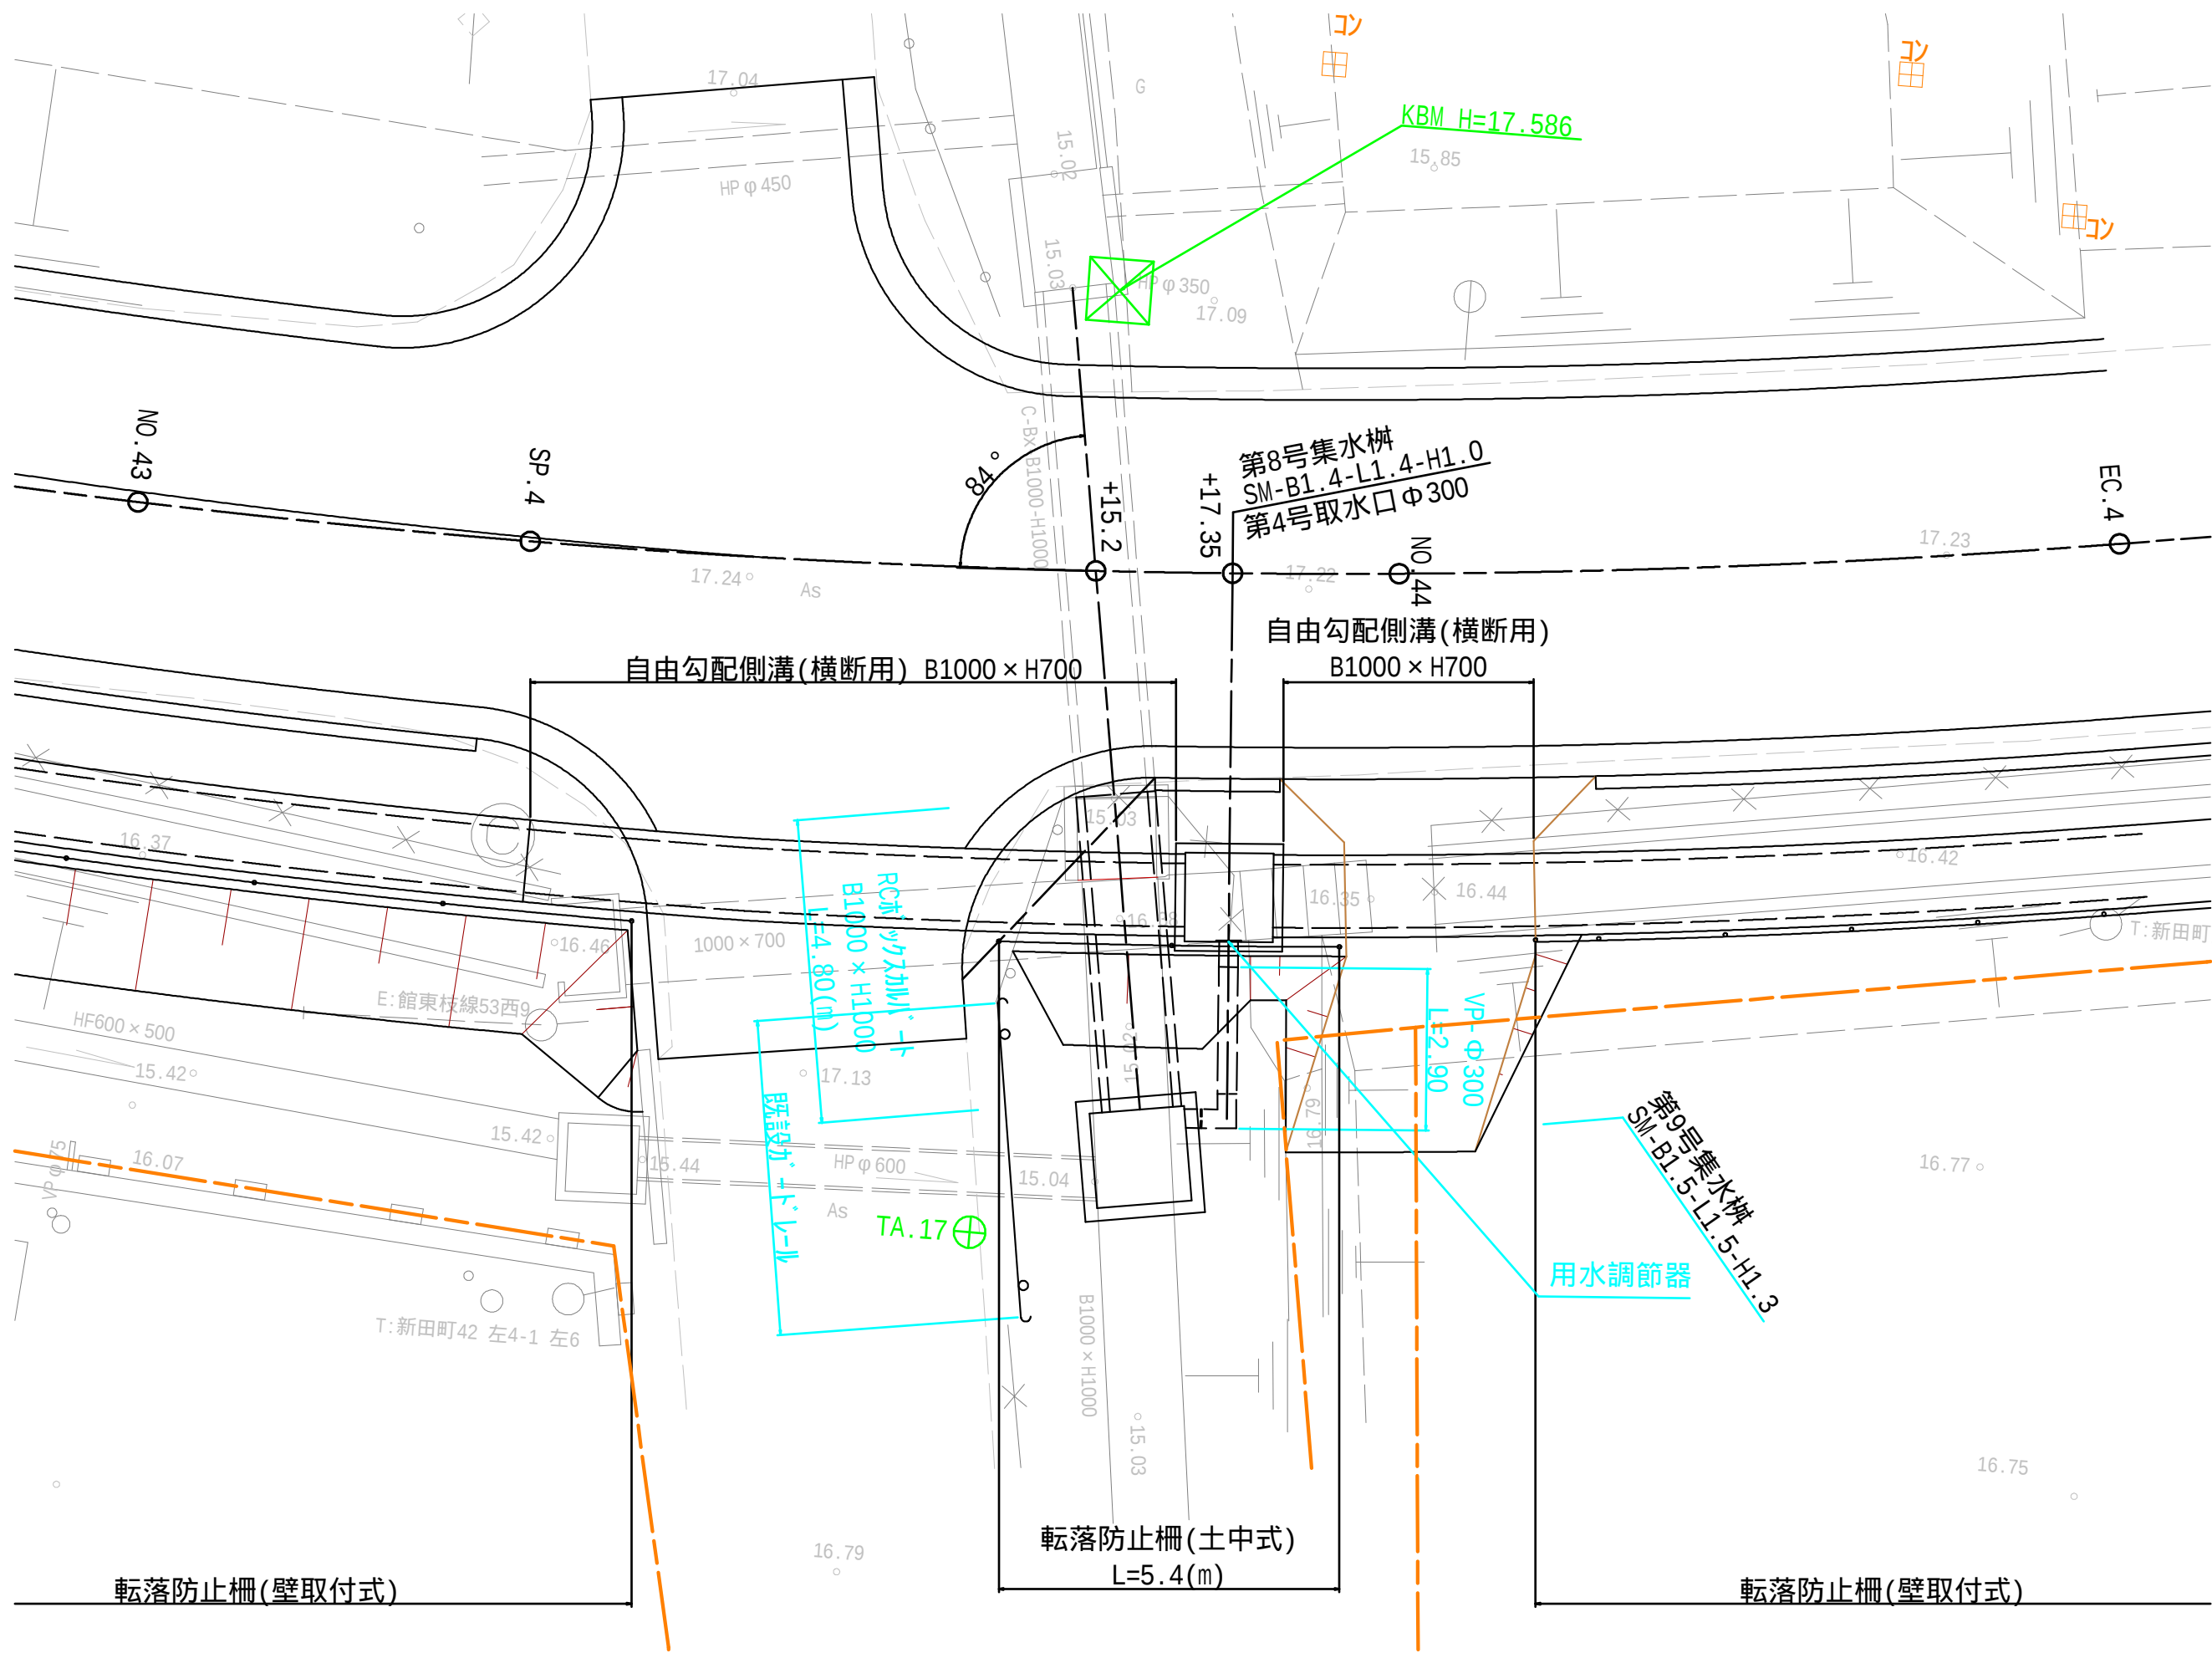


第4号取水工

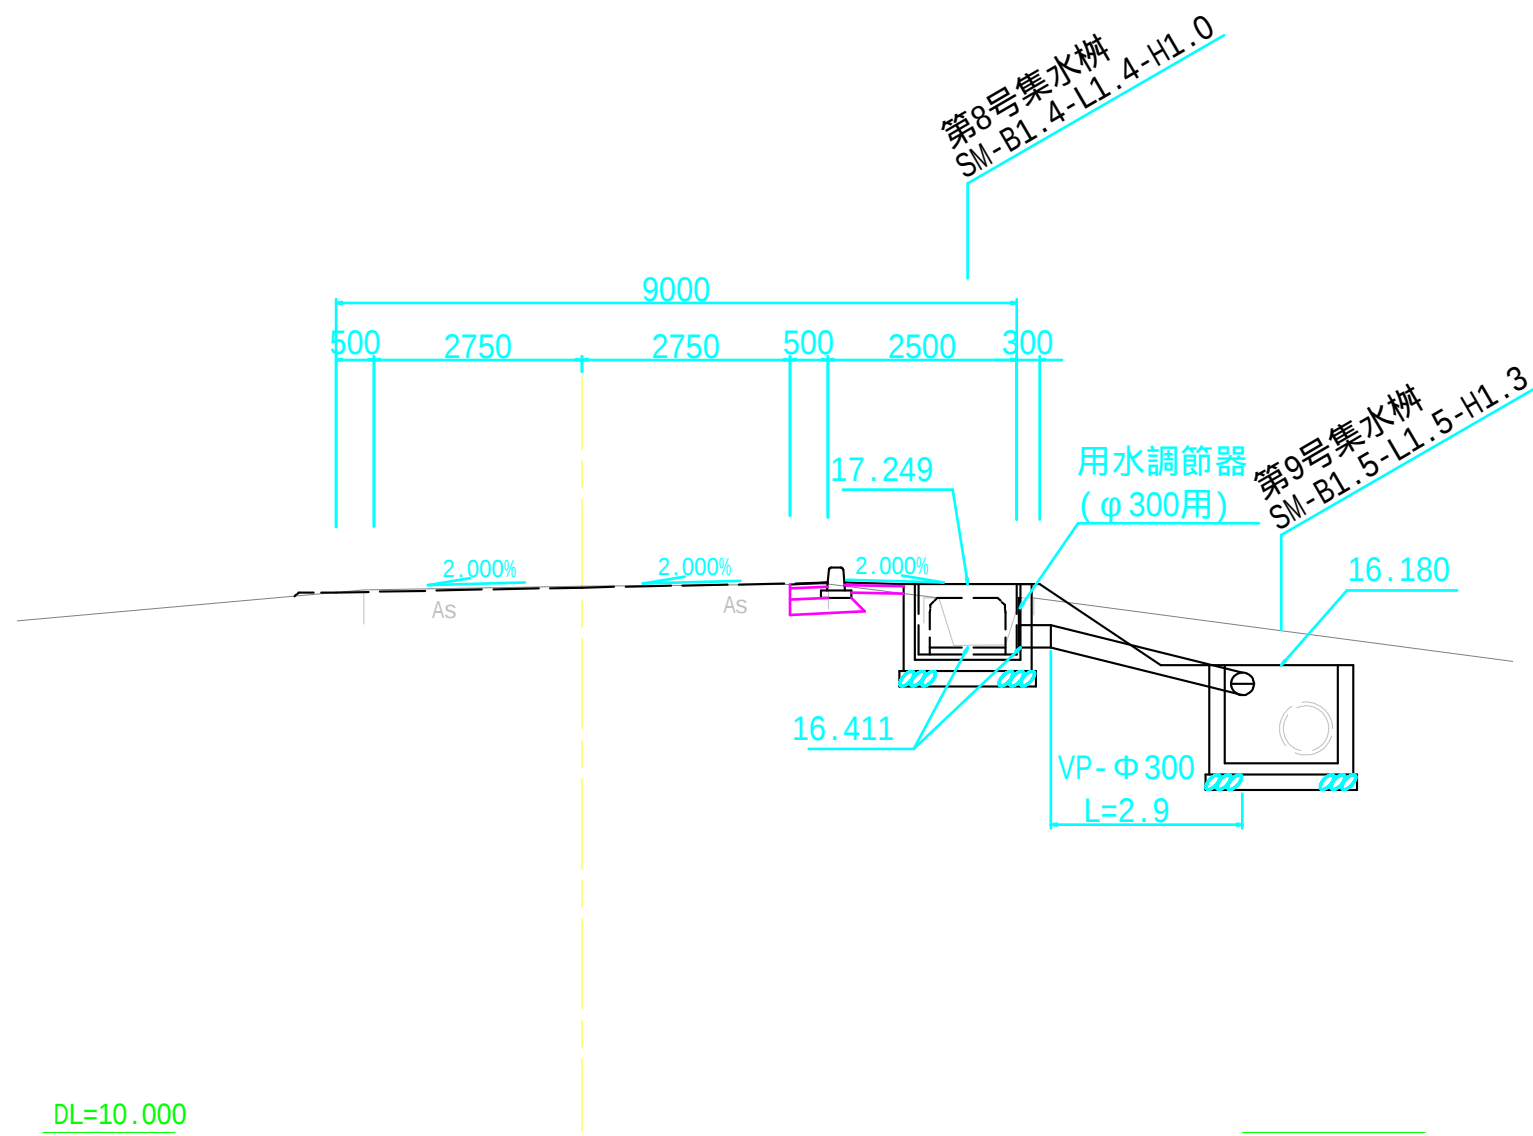


側面図

S=1:100

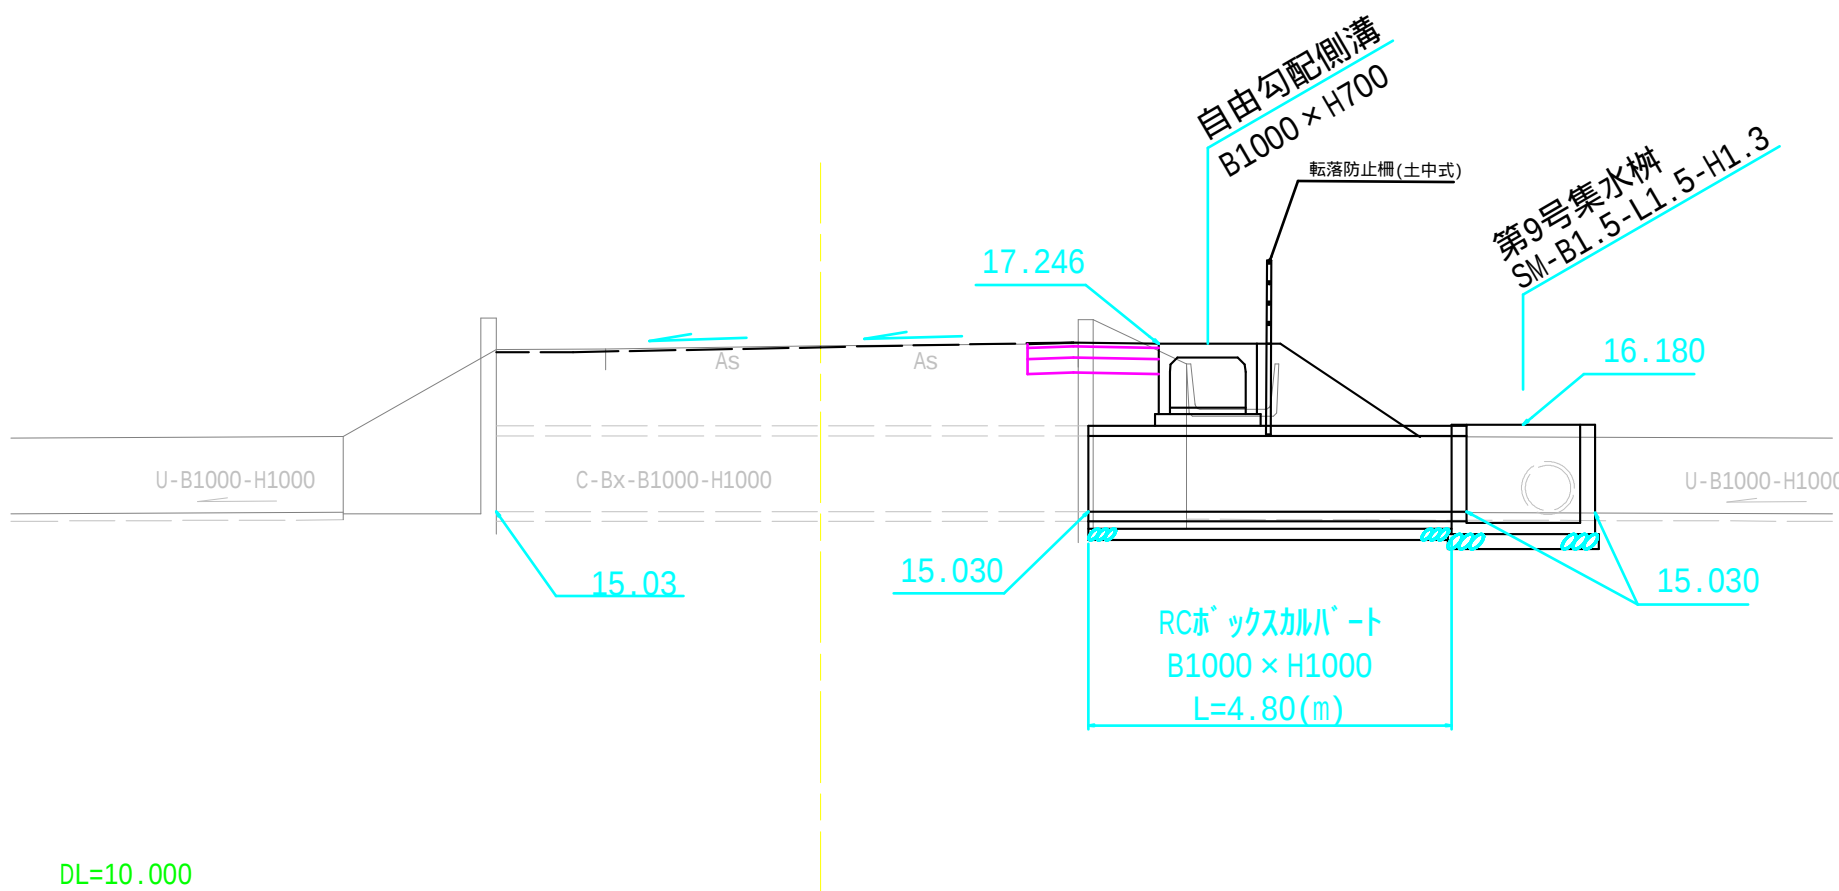

立体交差部詳細図



S=1:50

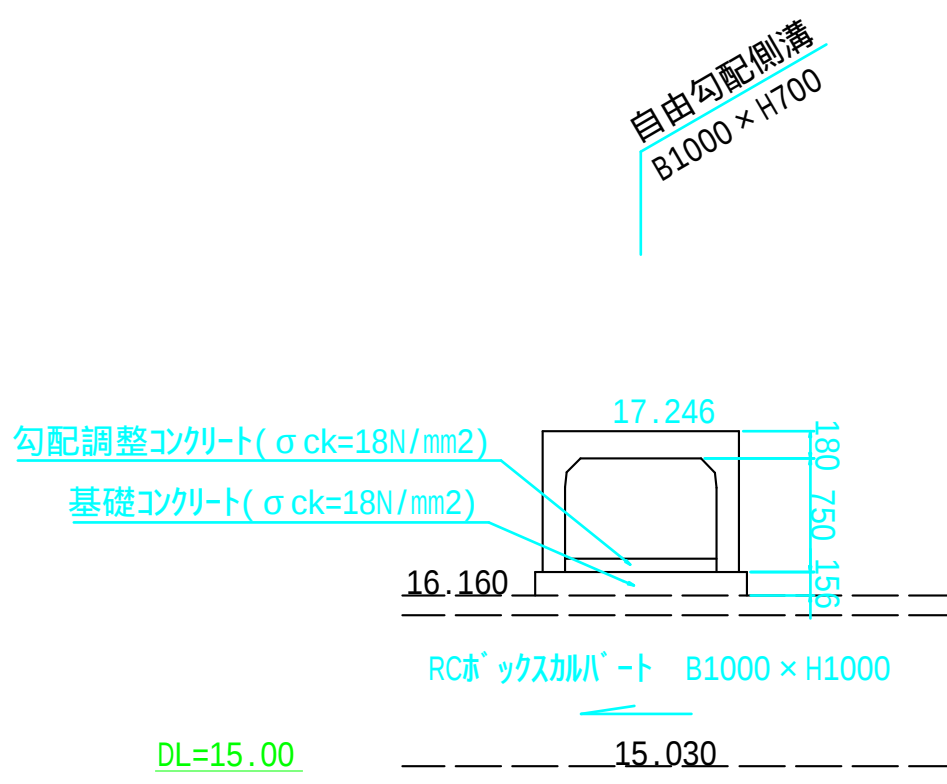

断面図

S=1:50


RCボックス型 B1000×H1000

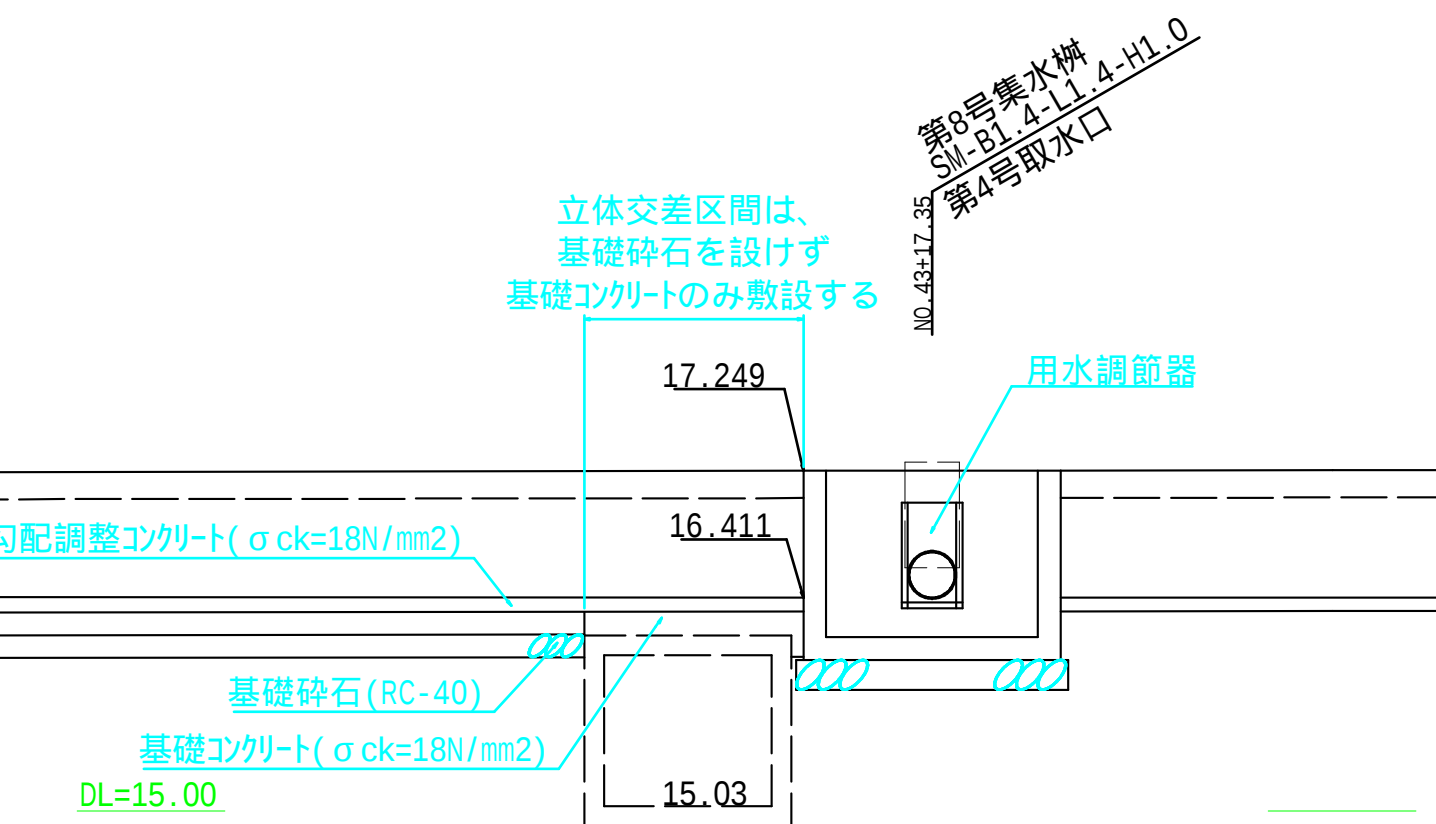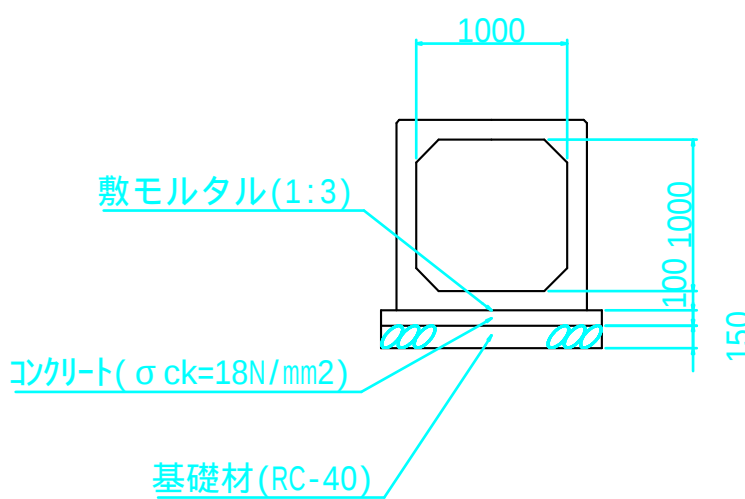

既設函渠との取り合いは、施工前に形状を確認し整合を図ること。

用水調節器(参考図)

S=1:20

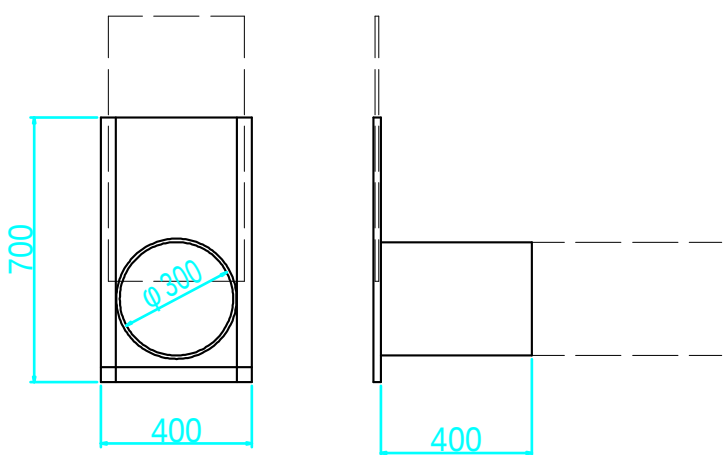


上記部材等は、参考図のため使用の際には、監督員との協議によって使用すること。

工事番号	8道改第14号		
路 線 名	町道 赤崎線		
箇 所	丸森町館矢間館山字西ほか		地内
工 事 名	赤崎線 歩道設置工事（2）		
図 名	排水工詳細図 1/3 3号立体交差・4号取水口		
縮 尺	図 示	位置	
設 計 者		建設課長	
丸 森 町		図番	19/28

排水工詳細図 2/3

平面図


S=1:100

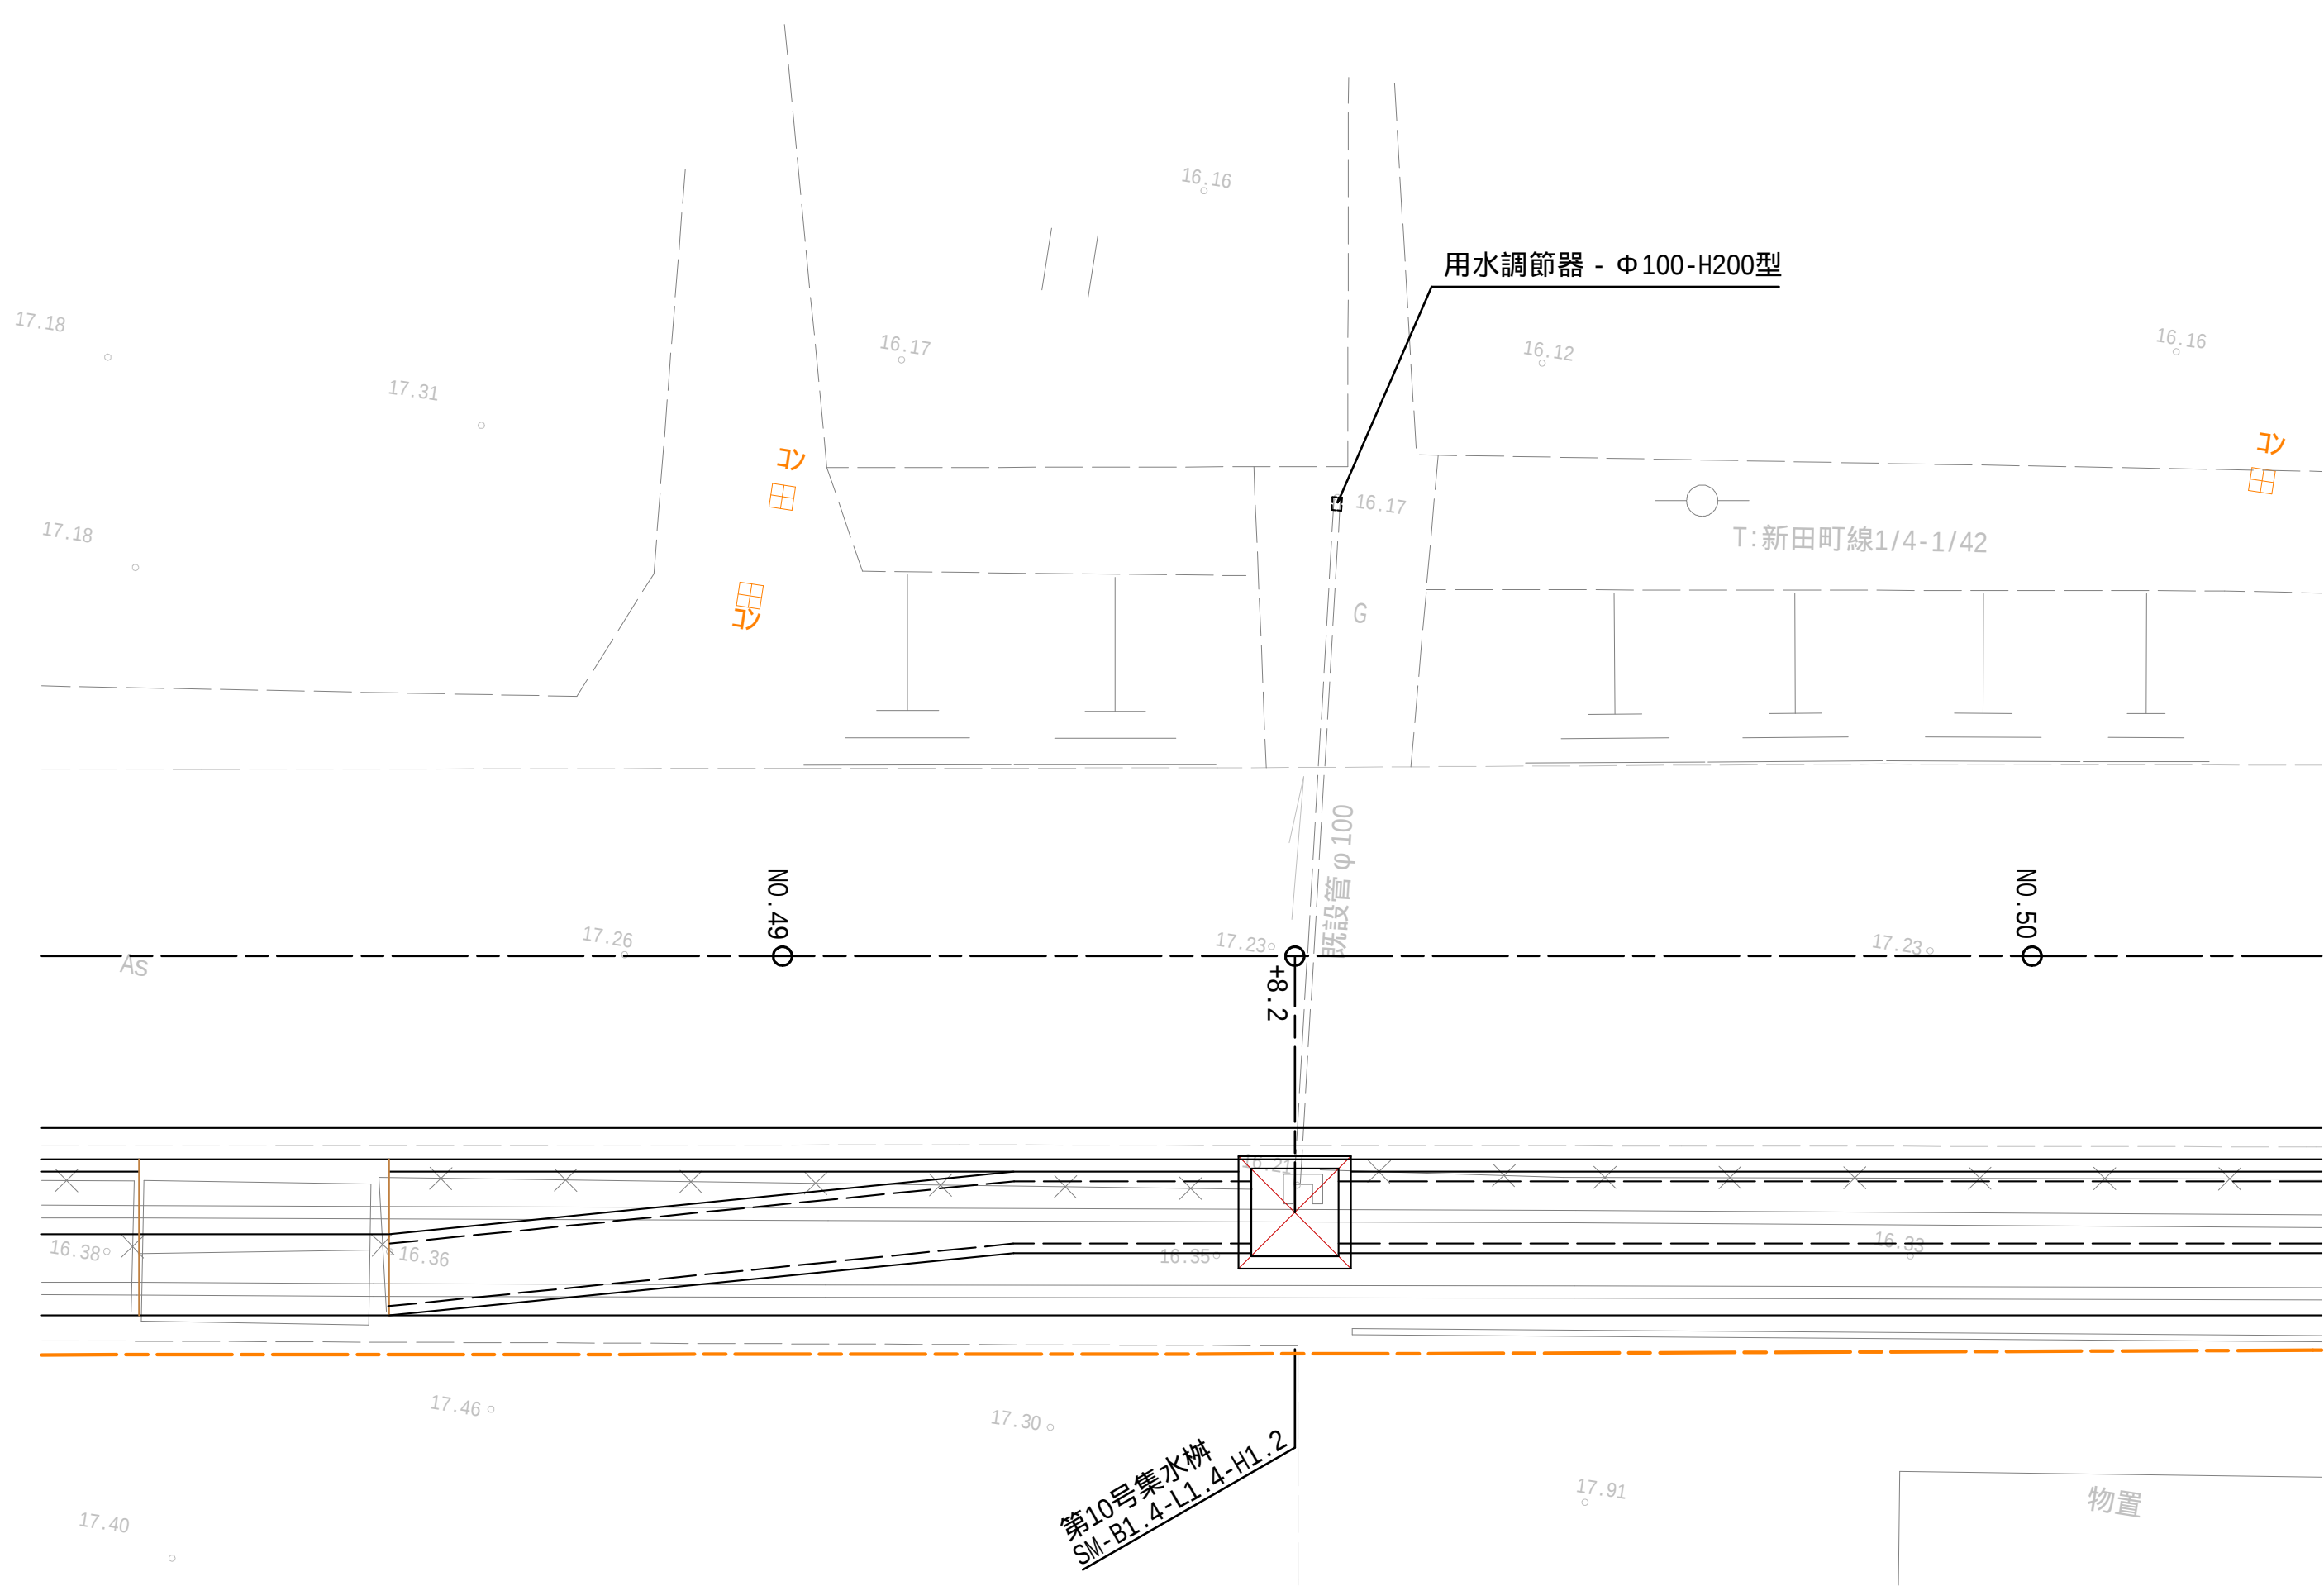

第5号取水口


側面図

S=1:100

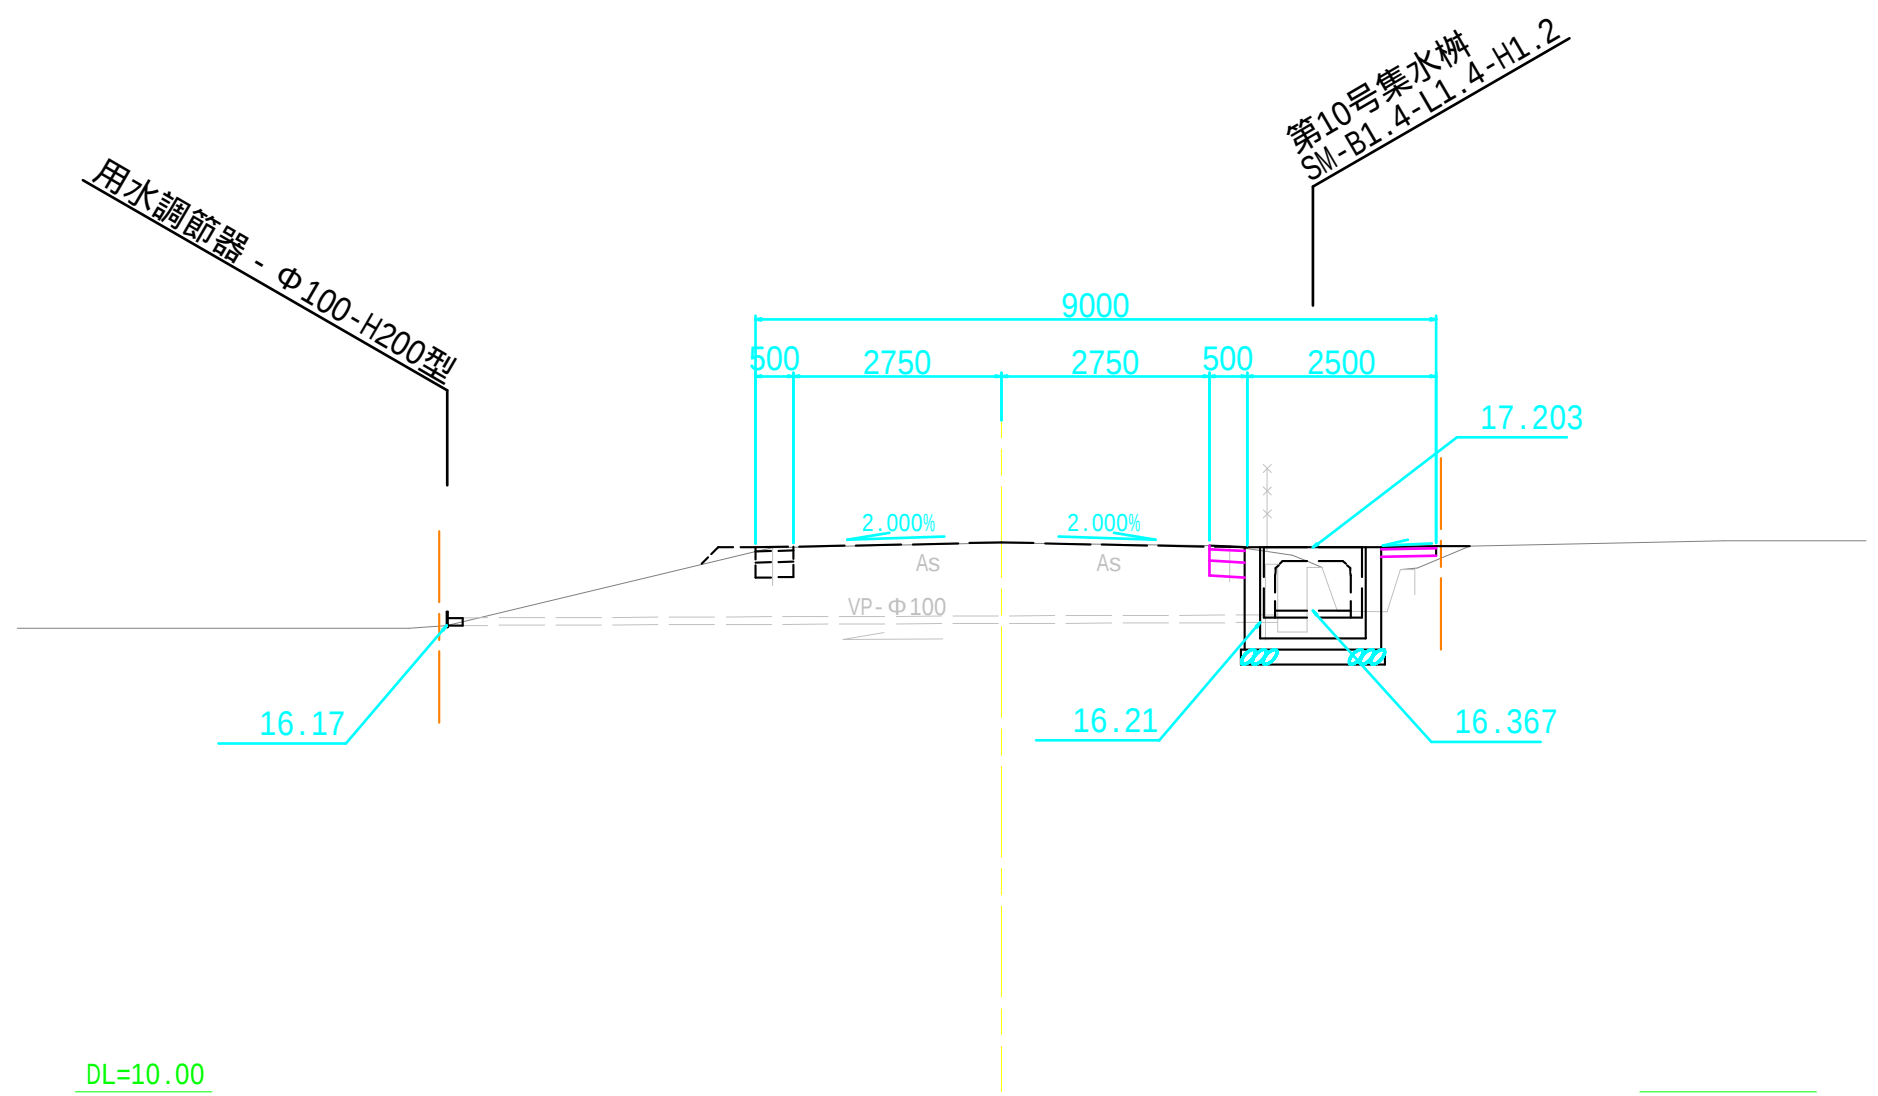


用水調節器詳細

S=1:10

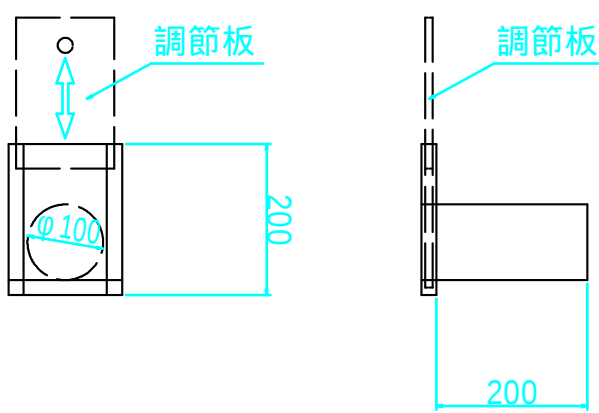

呑口部詳細

S=1:50

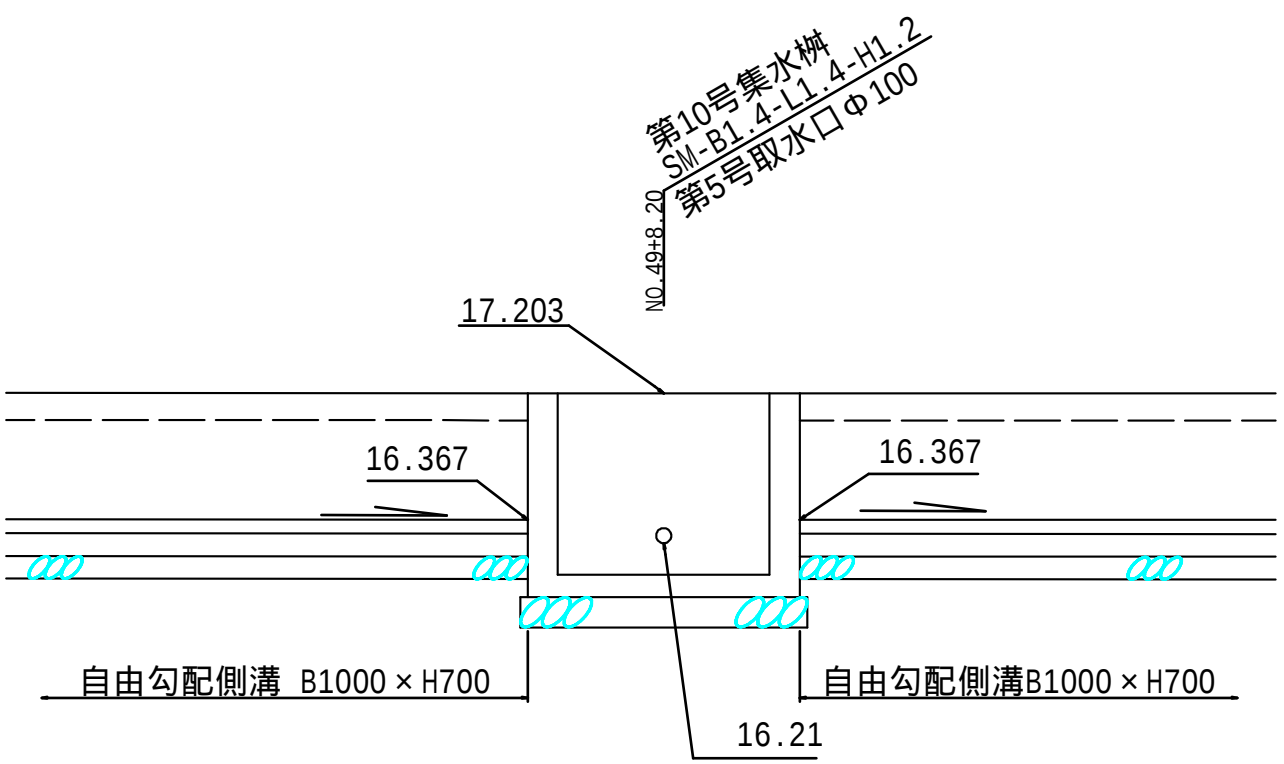


工事番号	8道改第14号		
路線名	町道 赤崎線		
箇所	丸森町館矢間館山字西ほか	地内	
工事名	赤崎線 歩道設置工事(2)		
図名	排水工詳細図 2/3 5号取水口		
縮尺	図示	位置	
設計者		建設課長	
丸森町		図番	20/28

排水工詳細図(11)

第6号取水口


平面図

S=1:100

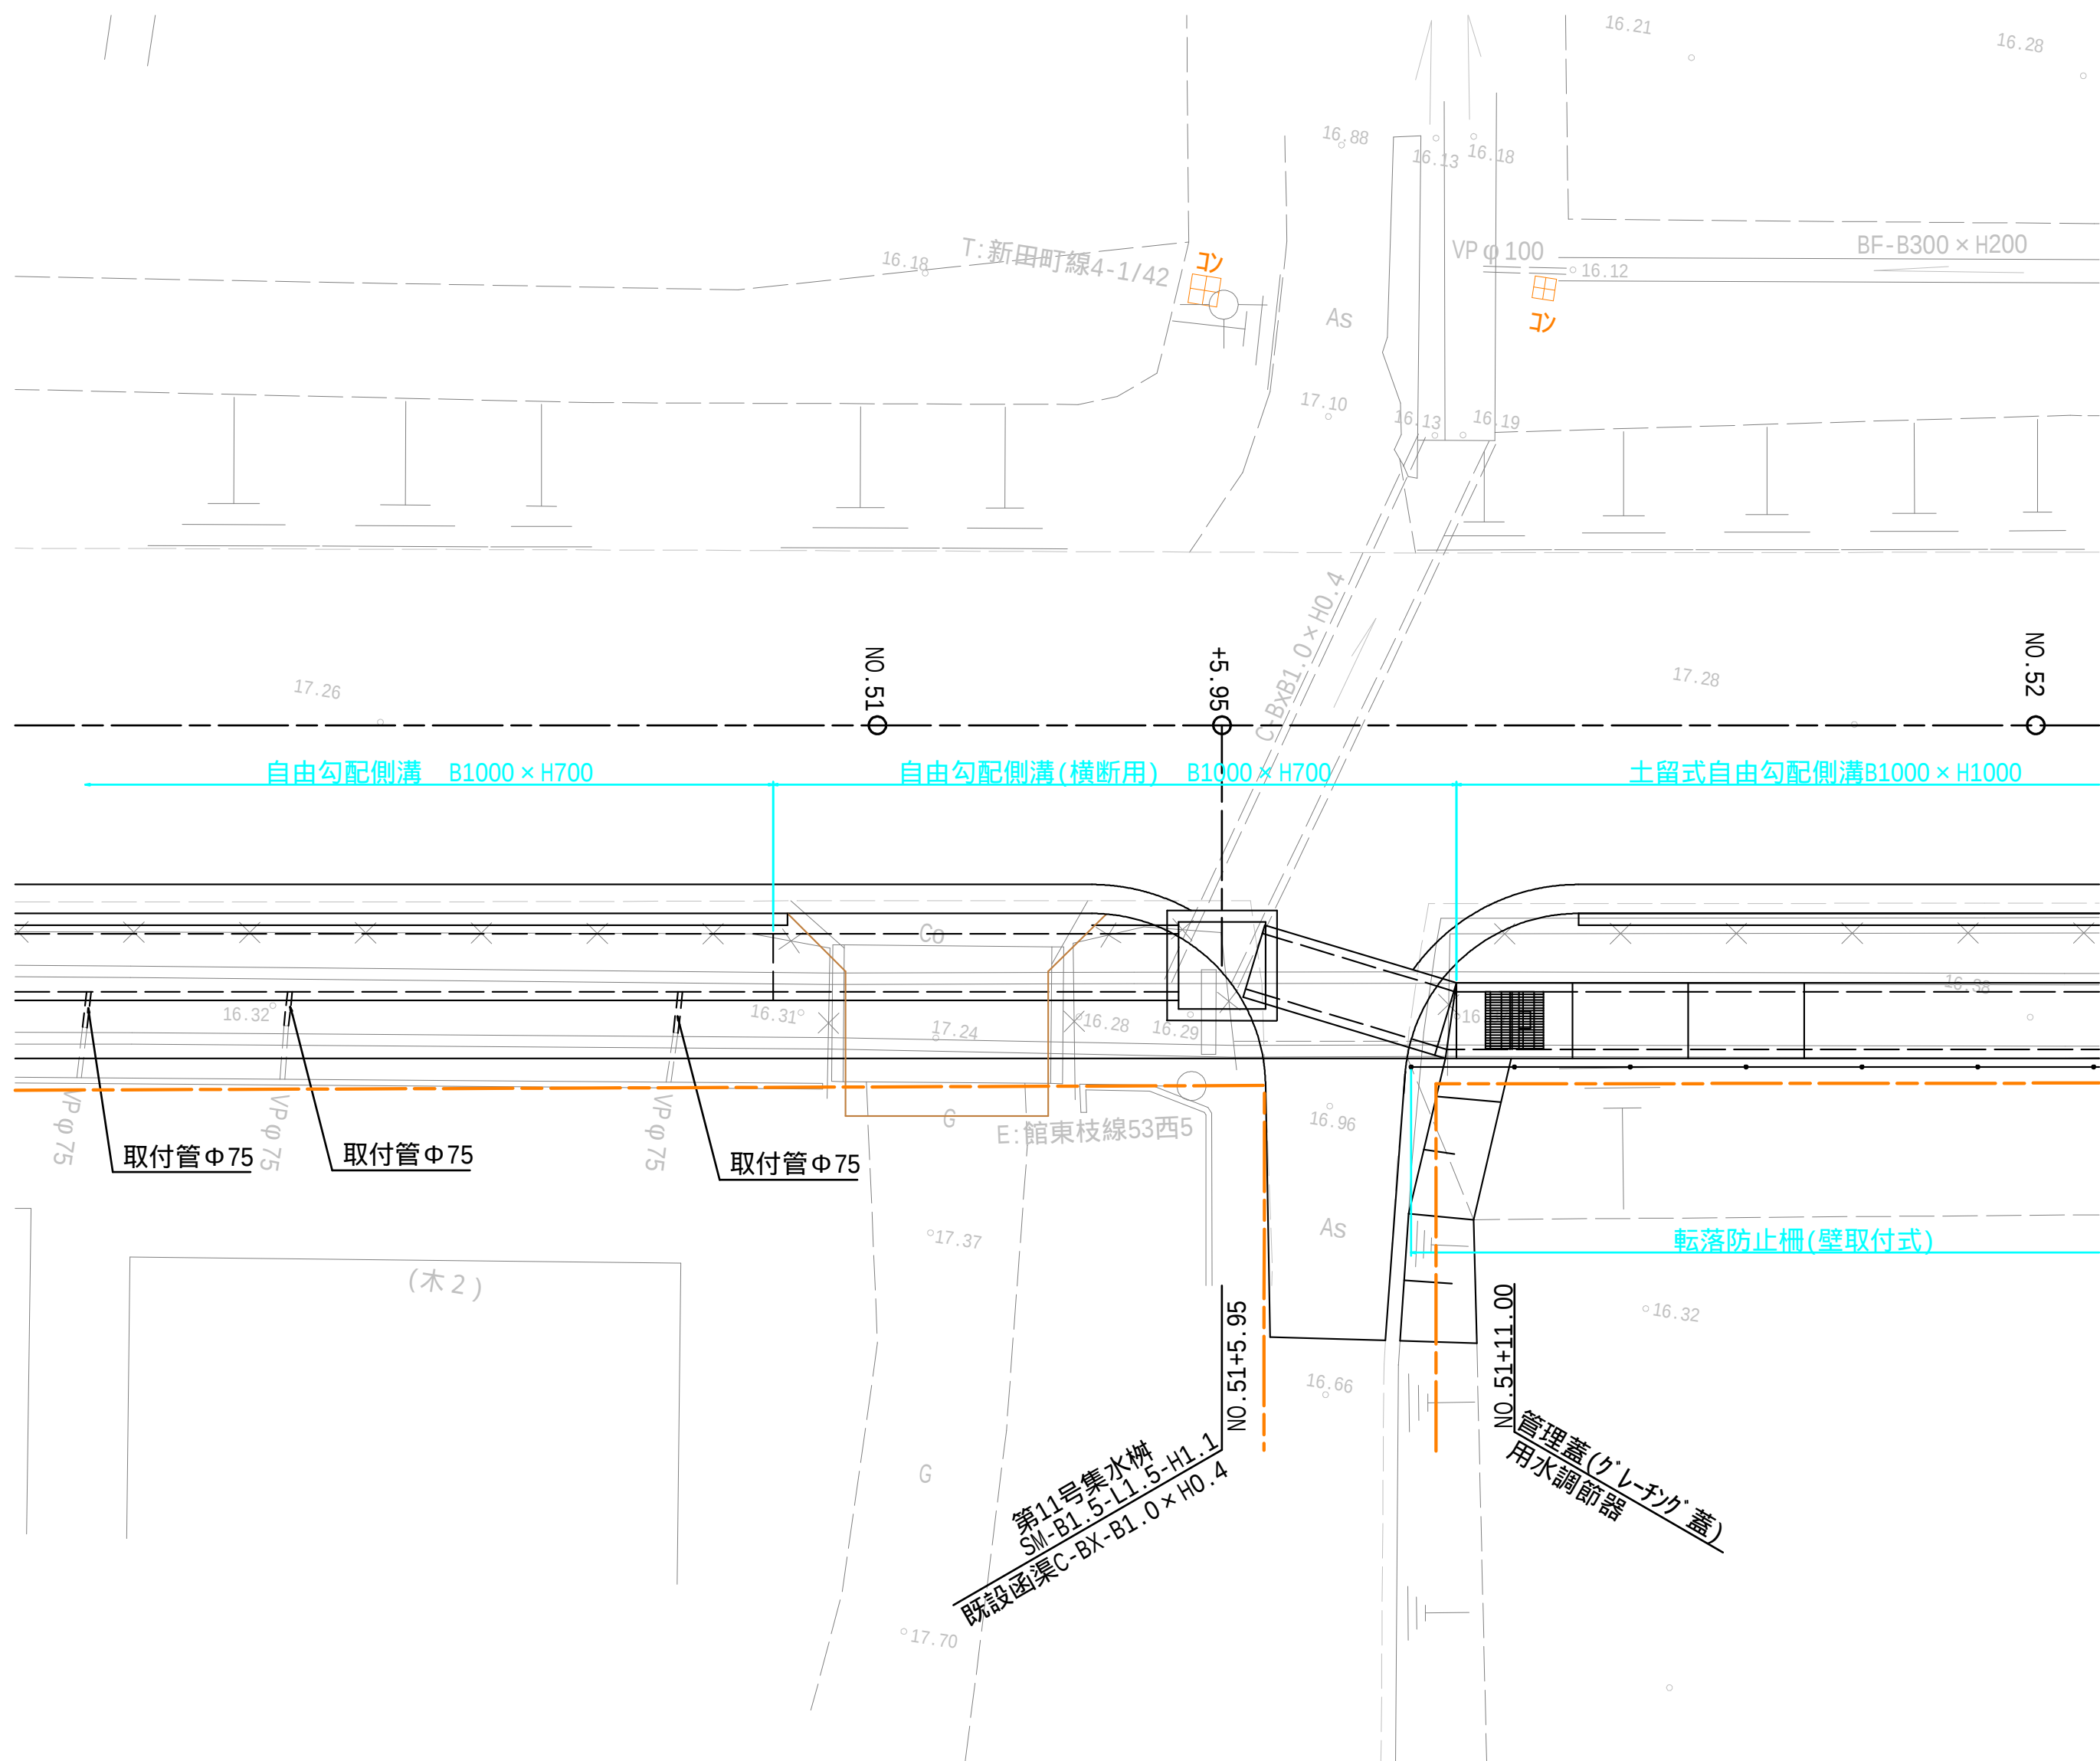


側面図

S=1:50

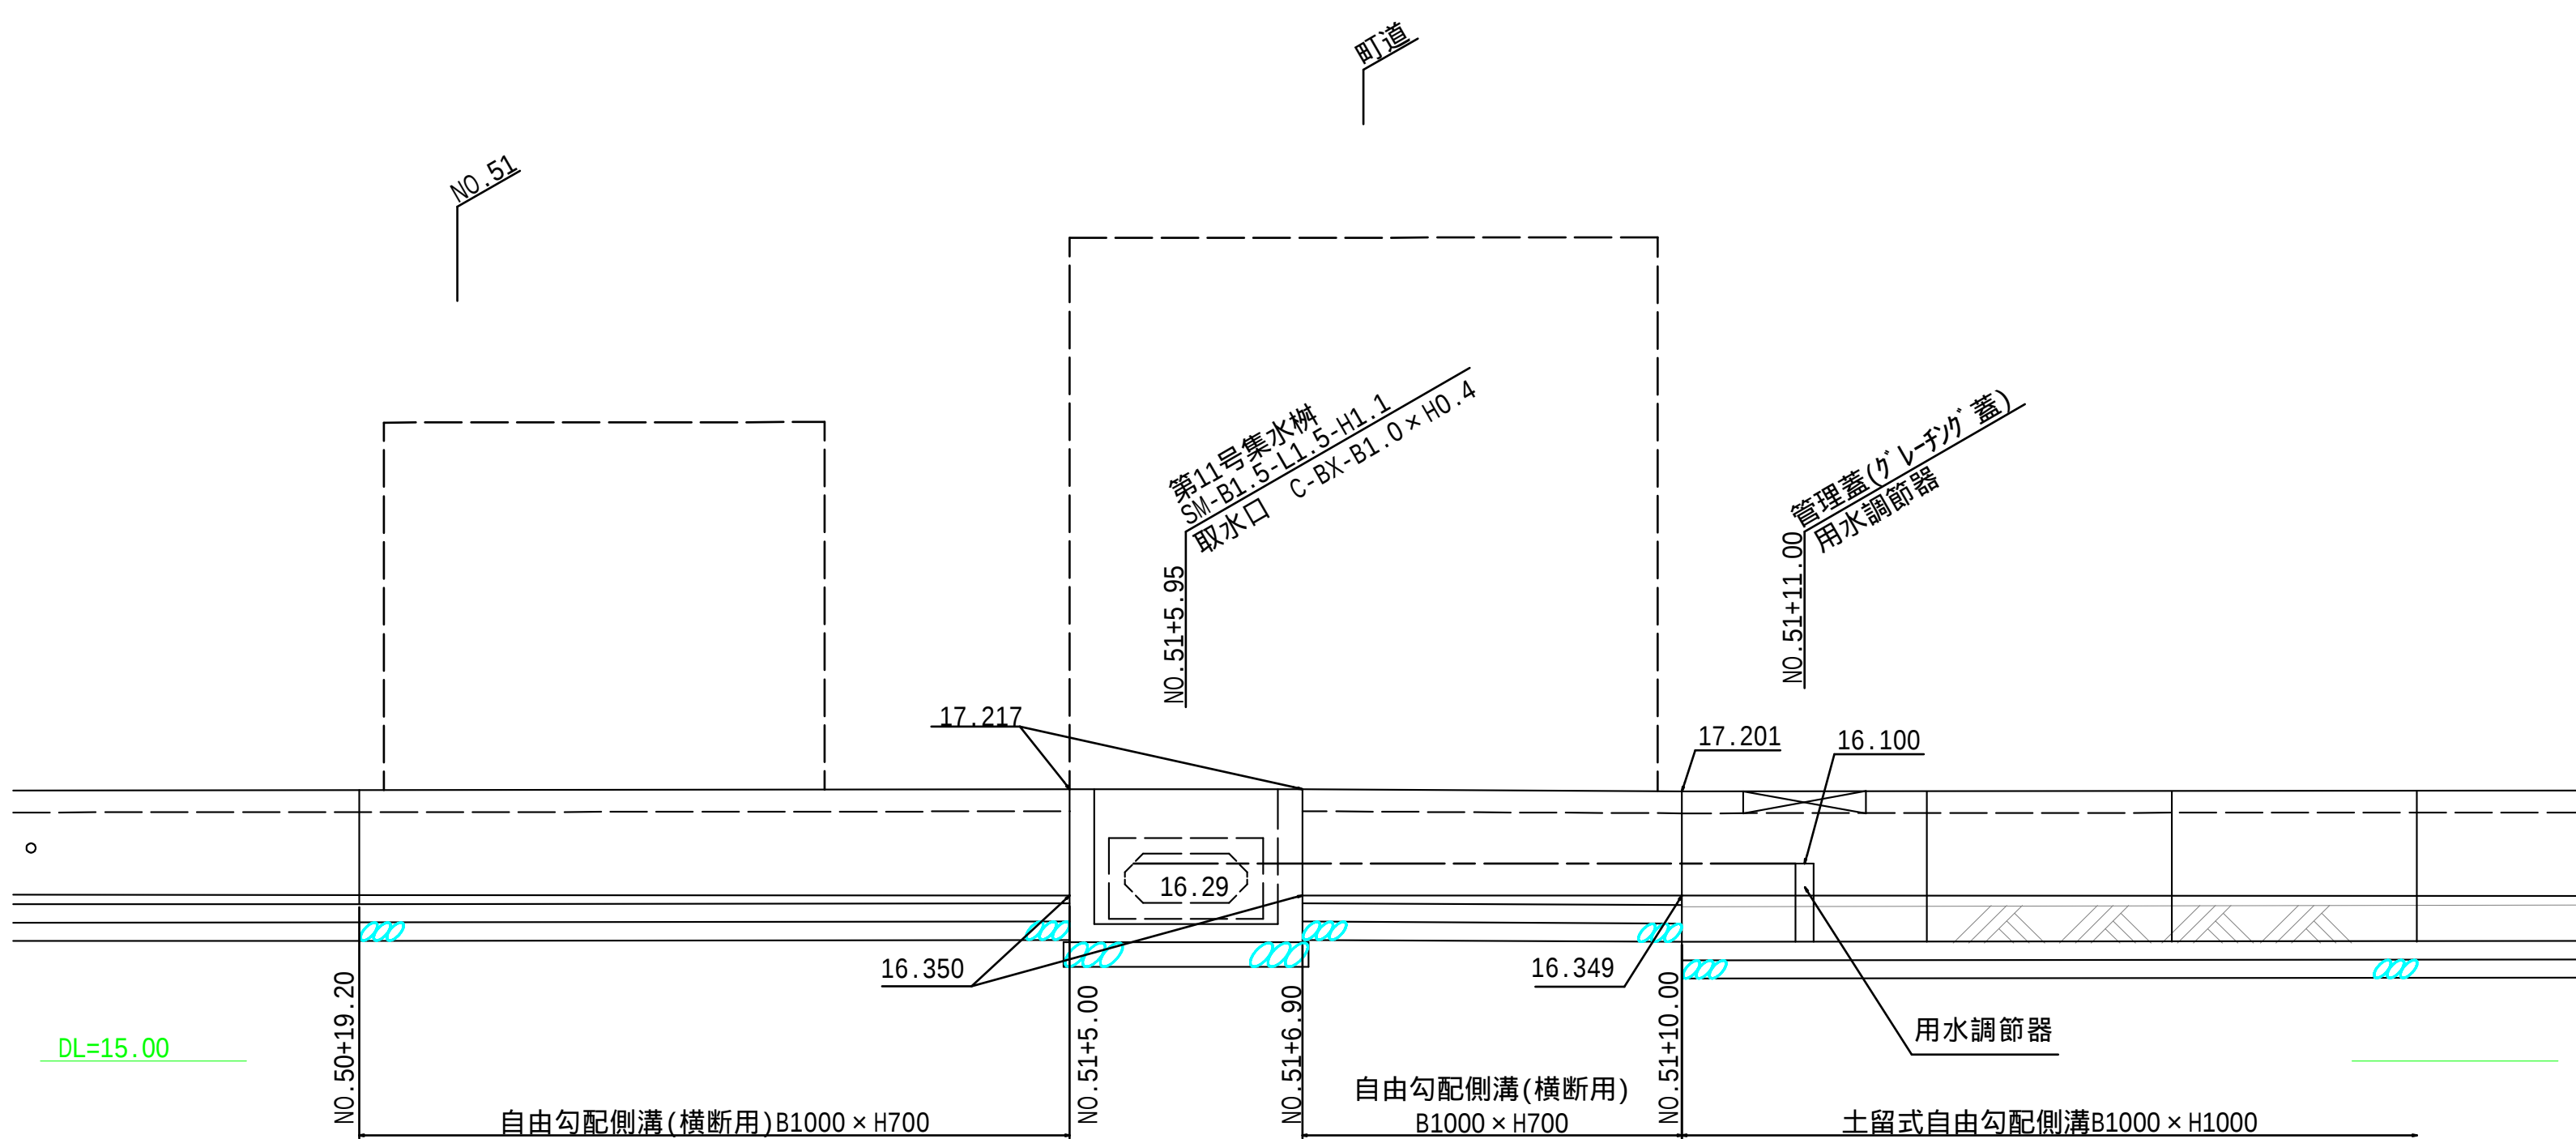


用水調節器詳細

S=1:20

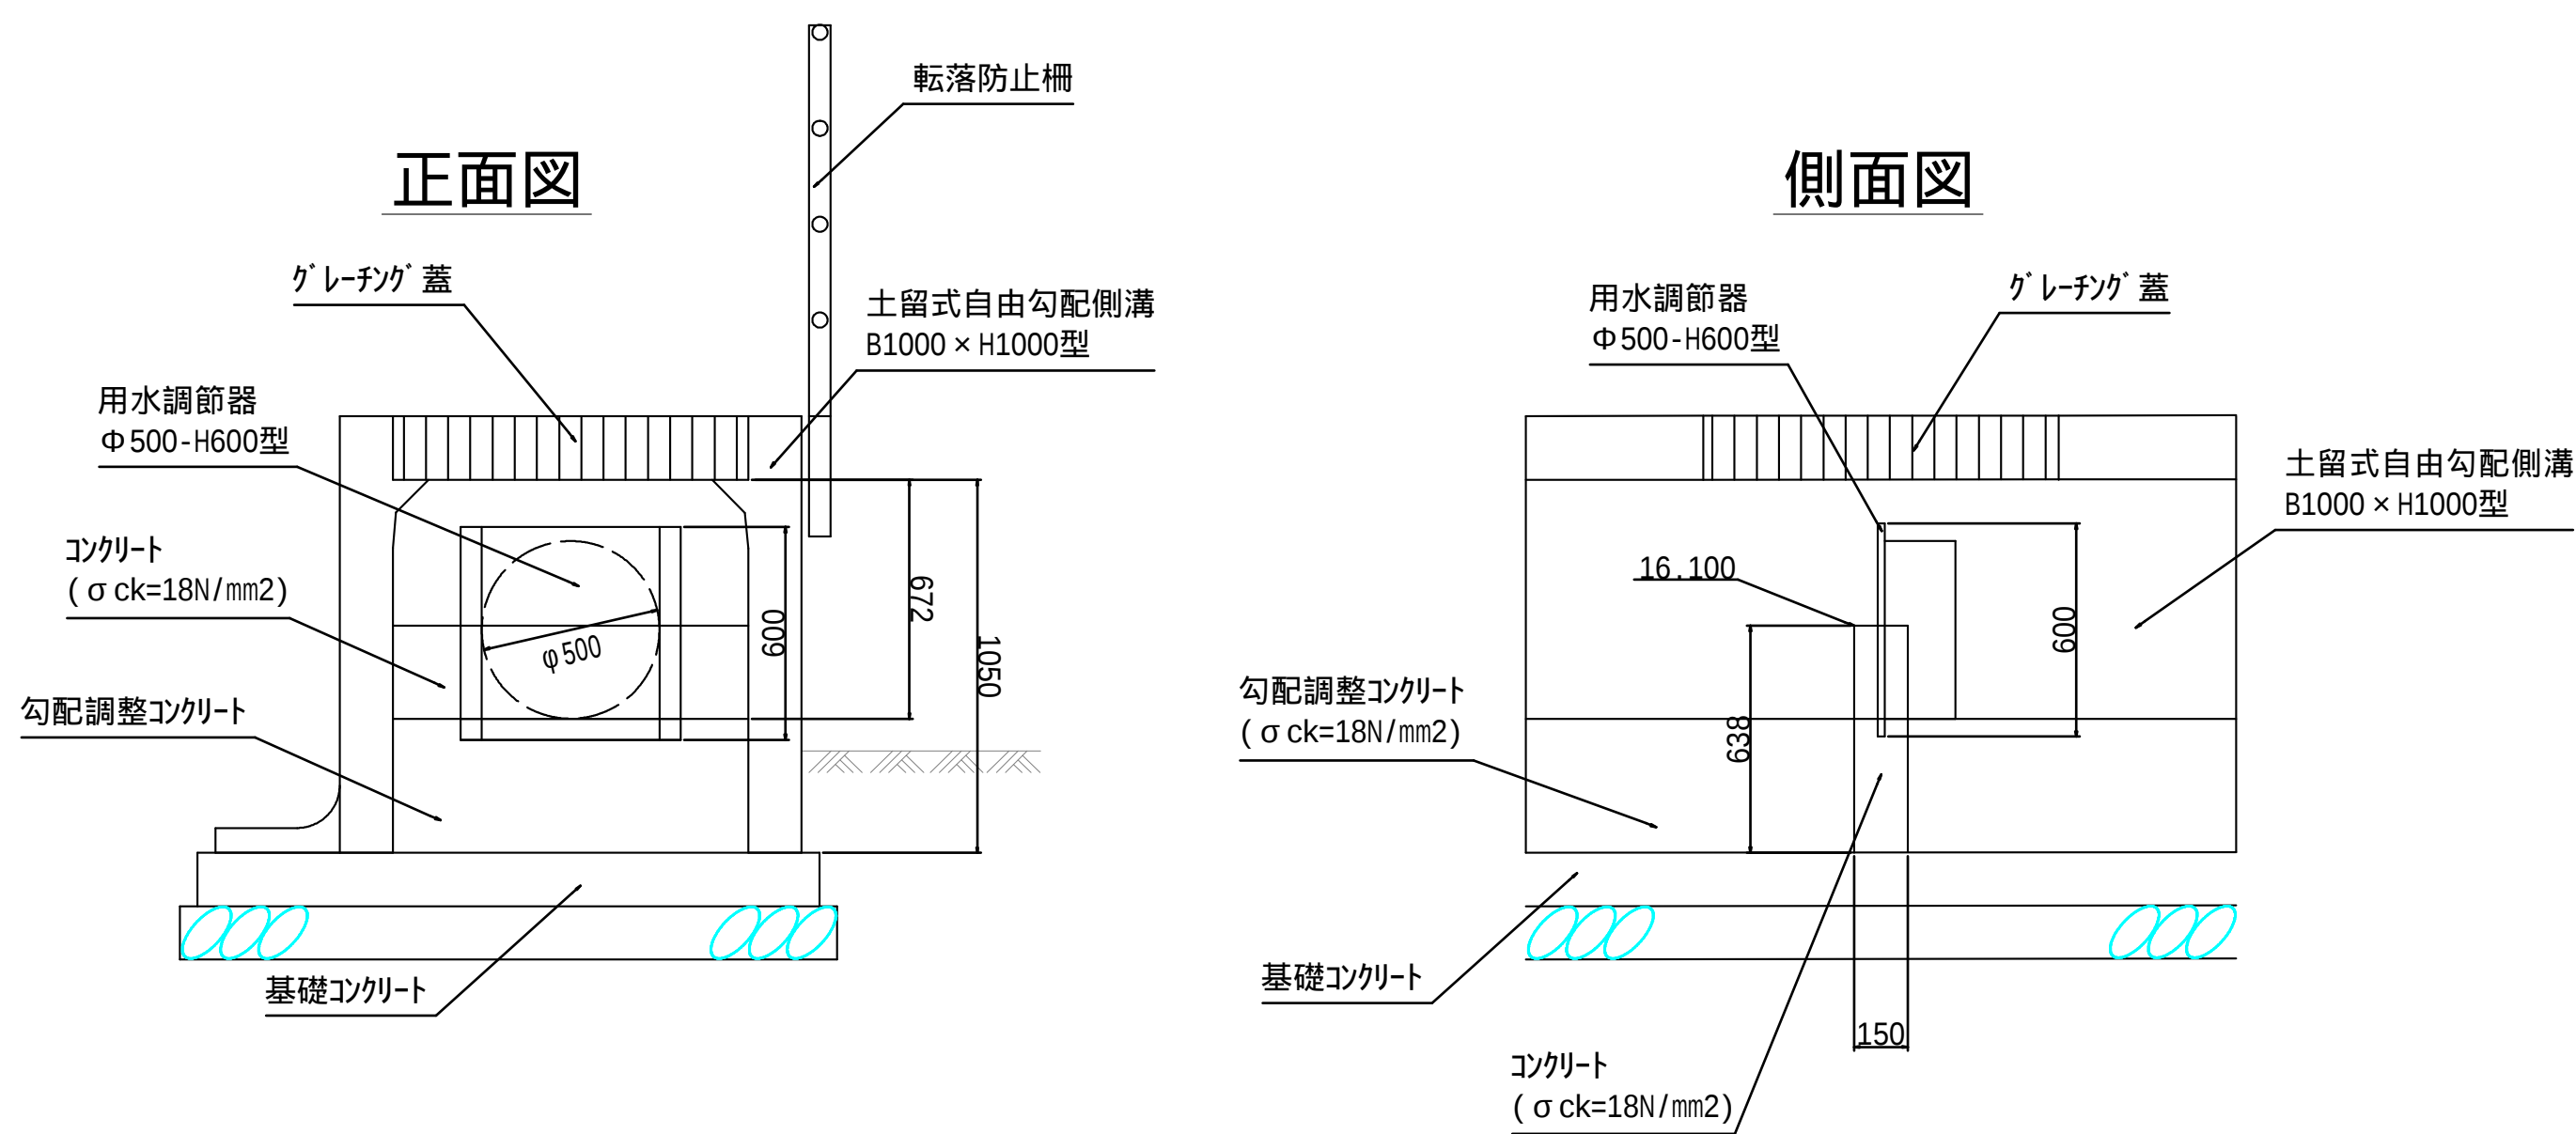

用水調節器(参考図)

S=1:20

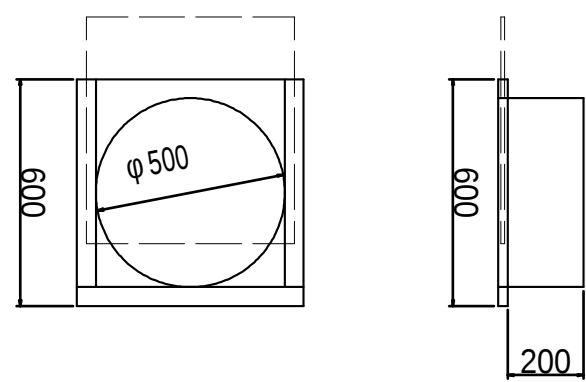

上記部材等は、参考図のため使用の際には、監督員との協議によって使用すること。


工事番号	8道改第14号		
路 線 名	町道 赤崎線		
箇 所	丸森町館矢間館山字西ほか		地内
工 事 名	赤崎線 歩道設置工事（2）		
図 名	排水工詳細図 6号取水口		1/3
縮 尺	図 示	位置	
設 計 者		建設課長	
丸 森 町		図番	21/28

側溝詳細図1/2


水路詳細図

S=1：20


自由勾配側溝 B300

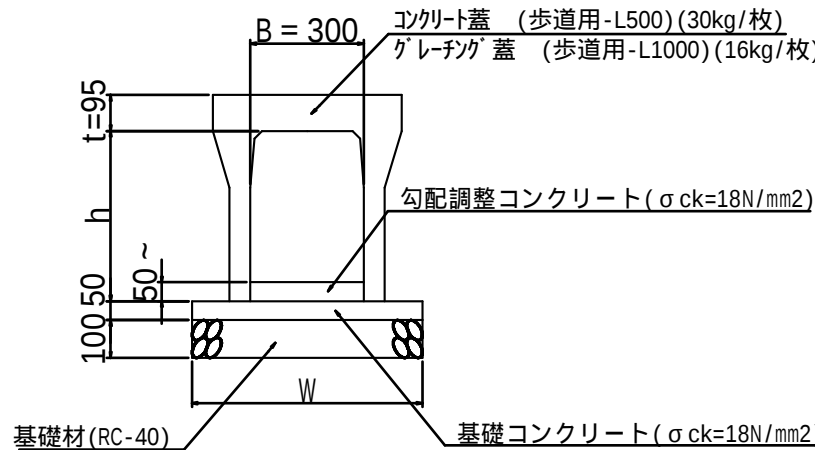

自由勾配側溝 B300(横断用)

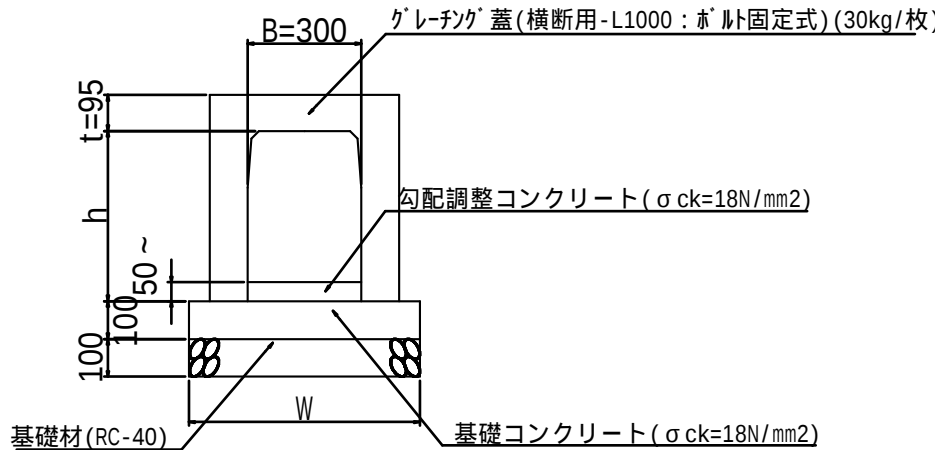

土留式自由勾配側溝 B1000

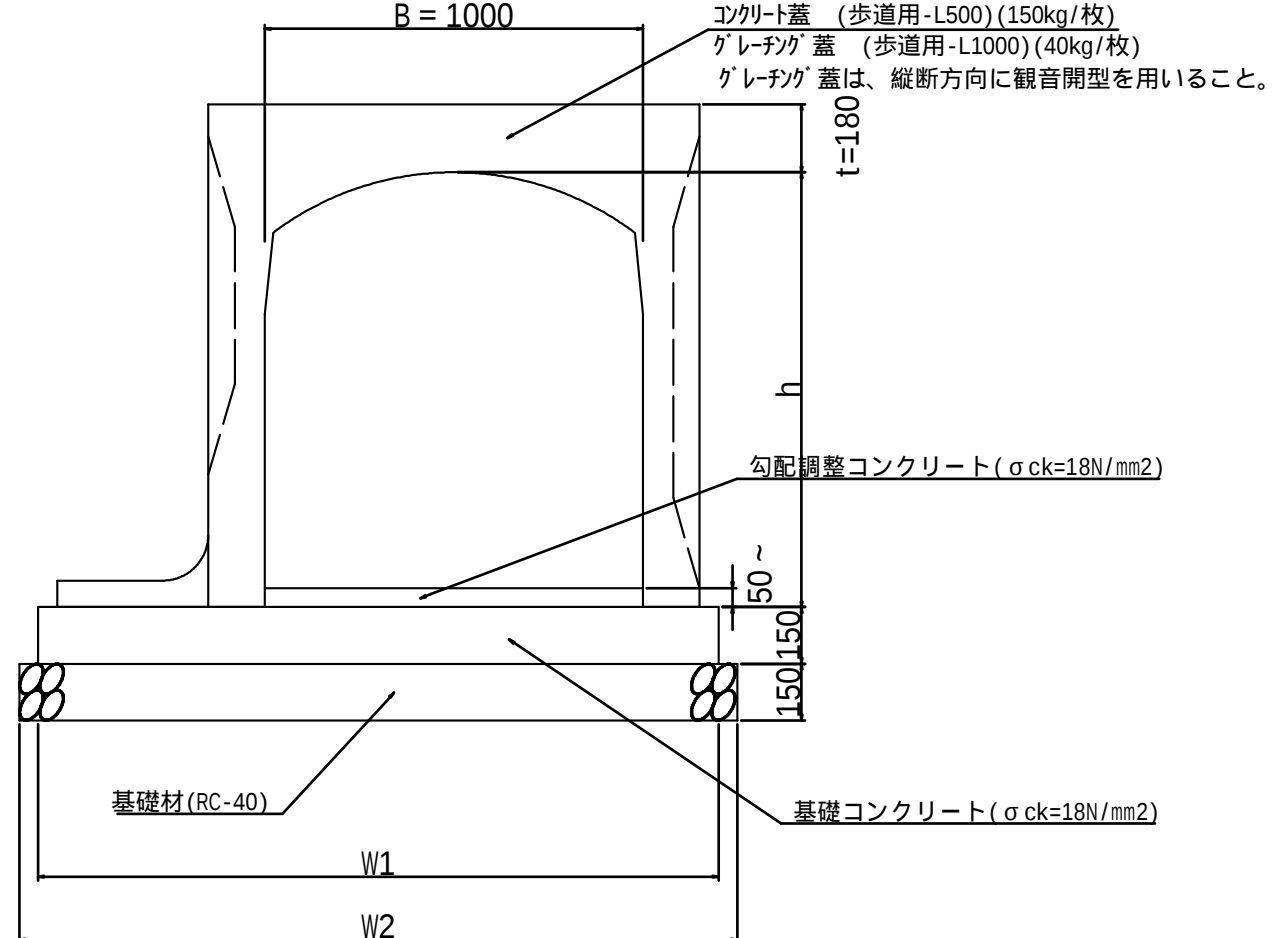


呼び名		B	h	t	W	摘要
縦断用	B300 × H400	300	450	95	510	参考重量410kg/(個・2m)
	B300 × H500		550		510	参考重量460kg/(個・2m)
	B300 × H600		650		530	参考重量560kg/(個・2m)
	B300 × H700		750		530	参考重量620kg/(個・2m)
	B300 × H800		850		550	参考重量680kg/(個・2m)
	B300 × H900		950		550	参考重量830kg/(個・2m)
	B300 × H1000		1050		570	参考重量900kg/(個・2m)

呼び名		B	H	t	W	摘要
横断用	B300 × H600	300	650	95	600	参考重量750kg/(個・2m)
	B300 × H700		750		600	参考重量850kg/(個・2m)
	B300 × H800		850		600	参考重量940kg/(個・2m)
	B300 × H900		950		600	参考重量1040kg/(個・2m)
	B300 × H1000		1050		600	参考重量1130kg/(個・2m)


呼び名		B	h	t	W1	W2	摘要
土留式	B1000 × H800	1000	850	180	1650	1750	参考重量1640kg/(個・2m)
	B1000 × H900		950		1700	1800	参考重量1750kg/(個・2m)
	B1000 × H1000		1050		1750	1850	参考重量1910kg/(個・2m)
	B1000 × H1100		1150		1800	1900	参考重量2010kg/(個・2m)

「道路土工・擁壁工指針に準じた製品を用いる事」

自由勾配側溝 B1000

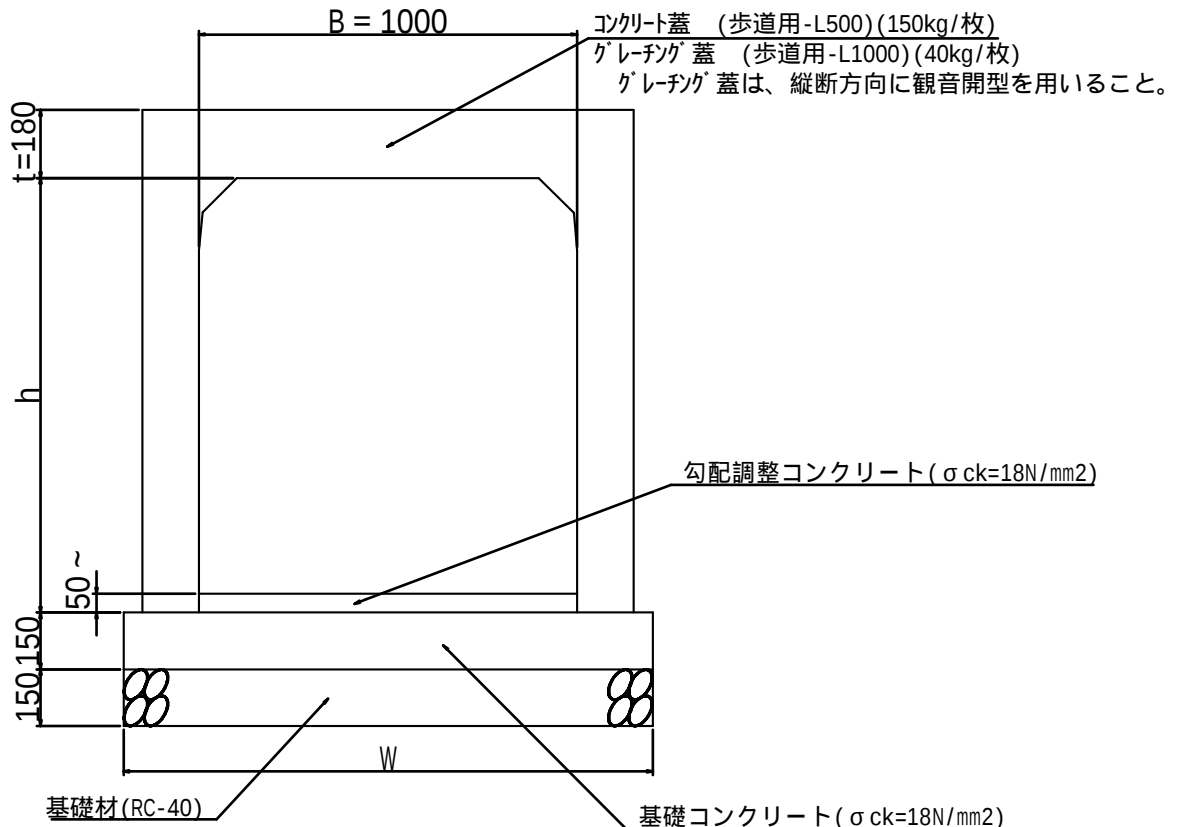

自由勾配側溝 B1000(横断用)

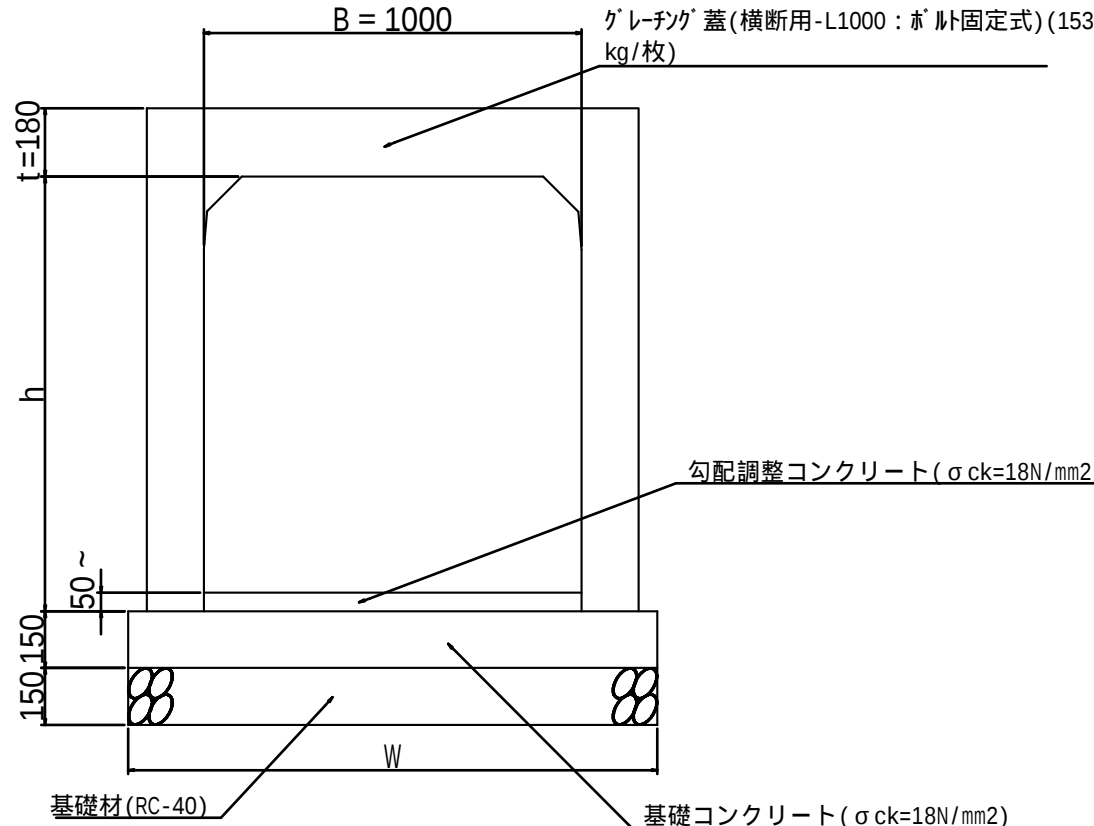

呼び名		B	h	t	W	摘要
縦断用	B1000 × H500	1000	550	180	1400	参考重量1270kg/(個・2m)
	B1000 × H600		650		1400	参考重量1360kg/(個・2m)
	B1000 × H700		750		1400	参考重量1440kg/(個・2m)
	B1000 × H800		850		1400	参考重量1530kg/(個・2m)
	B1000 × H900		950		1400	参考重量1620kg/(個・2m)
	B1000 × H1000		1050		1400	参考重量1700kg/(個・2m)
	B1000 × H1100		1150		1400	参考重量1790kg/(個・2m)
	B1000 × H1200		1250		1400	参考重量1880kg/(個・2m)
	B1000 × H1300		1350		1400	参考重量1960kg/(個・2m)

呼び名		B	h	t	W	摘要
横断用	B1000 × H500	1000	550	180	1400	参考重量1270kg/(個・2m)
	B1000 × H600		650		1400	参考重量1360kg/(個・2m)
	B1000 × H700		750		1400	参考重量1440kg/(個・2m)
	B1000 × H800		850		1400	参考重量1530kg/(個・2m)
	B1000 × H1000		1050		1400	参考重量1700kg/(個・2m)
	B1000 × H1100		1150		1400	参考重量1740kg/(個・2m)


工事番号	8道改第14号		
路 線 名	町道 赤崎線		
箇 所	丸森町館矢間館山字西ほか	地内	
工 事 名	赤崎線 歩道設置工事（２）		
図 名	側溝詳細図1/2		
縮 尺	図 示	位置	
設 計 者		建設課長	
丸 森 町		図番	22/28

側溝詳細図2/2


水路詳細図

S=1:20


ベンチフリューム B300-H200

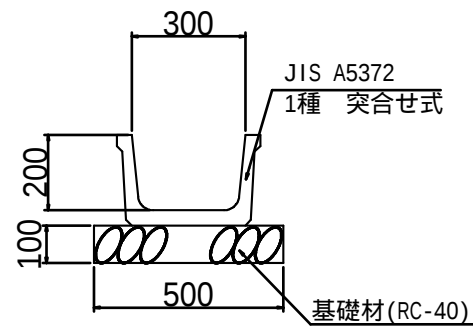


ベンチボックス B300

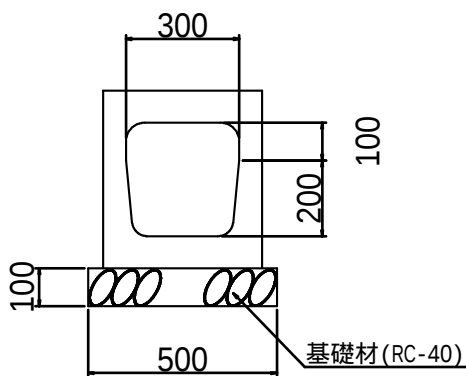


取り付け VP-φ200

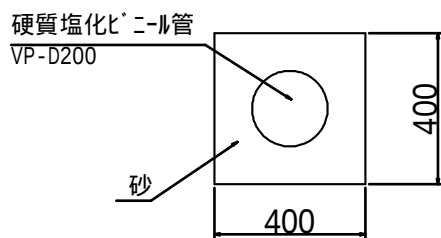

プレキャストL形側溝

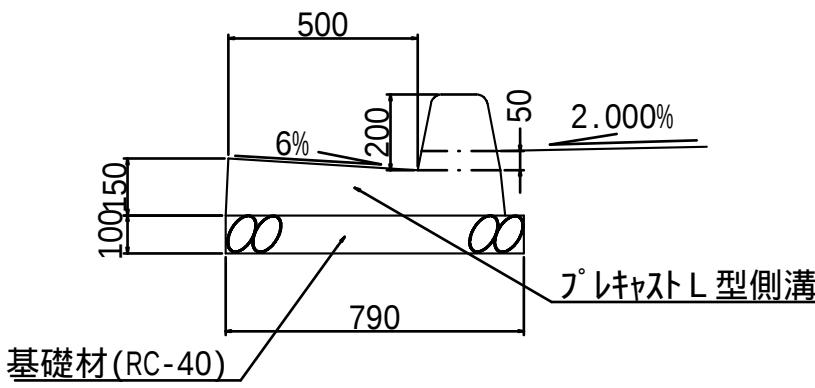


路面排水柵

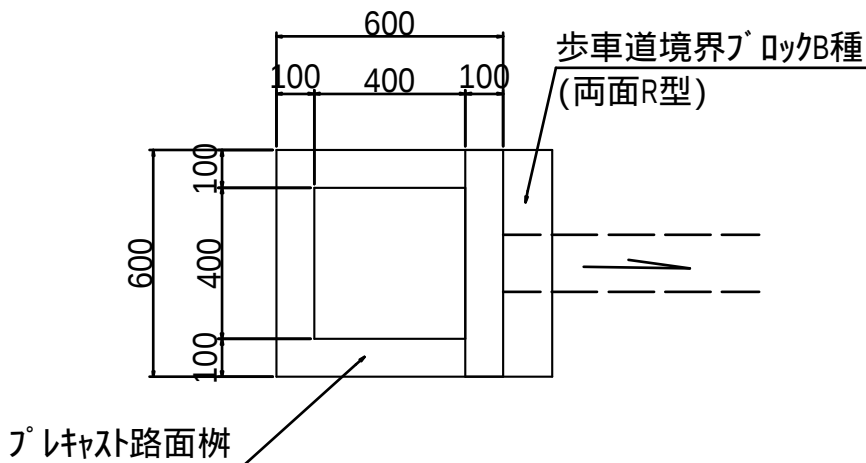



縦排水工

S=1:50

L 形

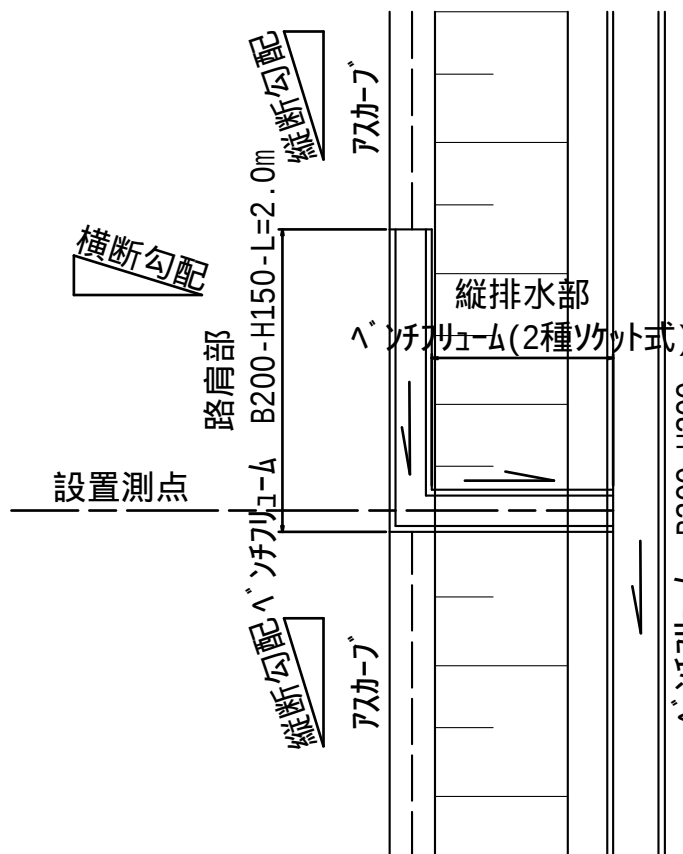


T 形

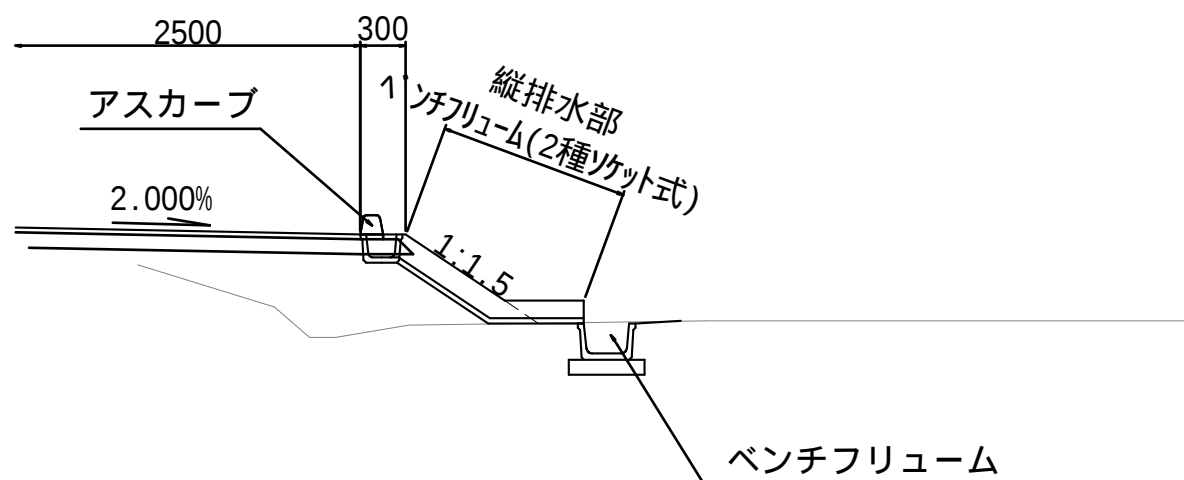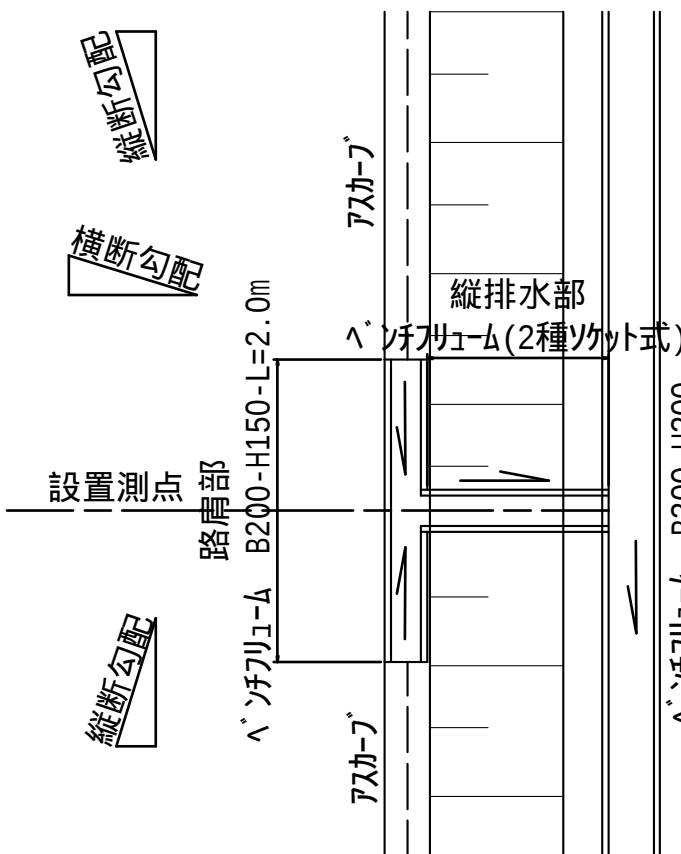

設置測点	L・R	延長(m) 路肩部2m含む	摘 要
NO.60+13.0	R	5.2	T 形
NO.61+2.3	R	5.0	L 形
NO.62+7.3	R	4.6	L 形
NO.63+12.3	R	3.7	L 形
NO.64+17.3	R	3.2	L 形
NO.75+5.7	R	3.4	T 形
NO.76+7.1	R	3.5	L 形
NO.77+17.4	R	3.1	L 形


L形側溝及び路面排水柵詳細

S=1:20

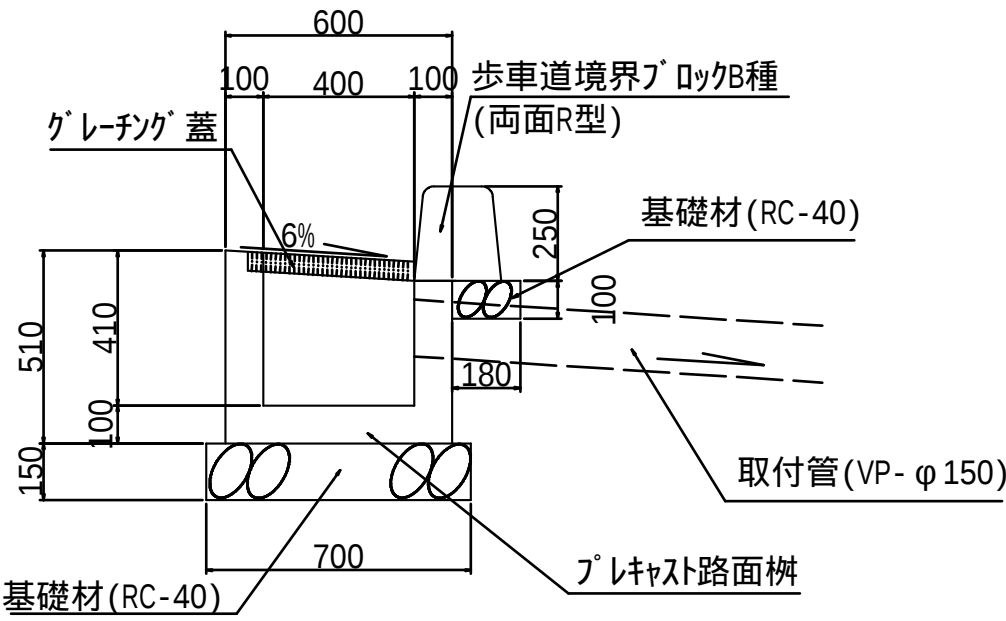

設置測点	L・R	塩ビ管延長(m)	摘 要
NO.0+8.3	R	2.6	
NO.0+16.9	R	1.1	
NO.1+6.65	R	1.0	

取付管(VP-φ150)

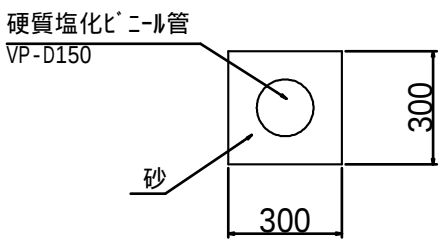


工事番号	8道改第14号		
路 線 名	町道 赤崎線		
箇 所	丸森町館矢間館山字西ほか	地内	
工 事 名	赤崎線 歩道設置工事（2）		
図 名	側溝詳細図2/2		
縮 尺	図 示	位置	
設 計 者		建設課長	
丸 森 町		図番	23/28

集水桝詳細図


集水桝詳細図

S=1:50


第1号集水桝 SM-B1.4-L1.4-H1.4

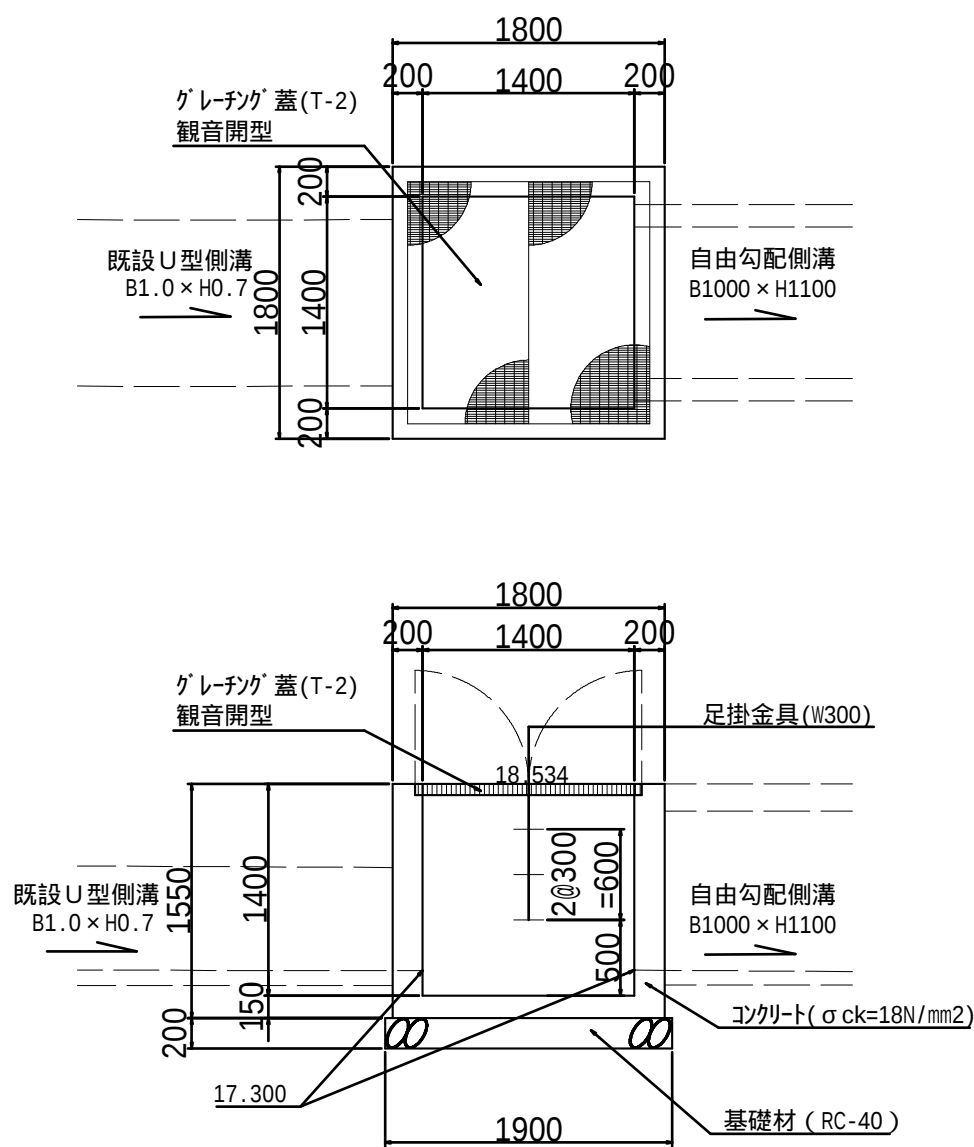


第2号集水桝 SM-B1.4-L1.4-H1.5

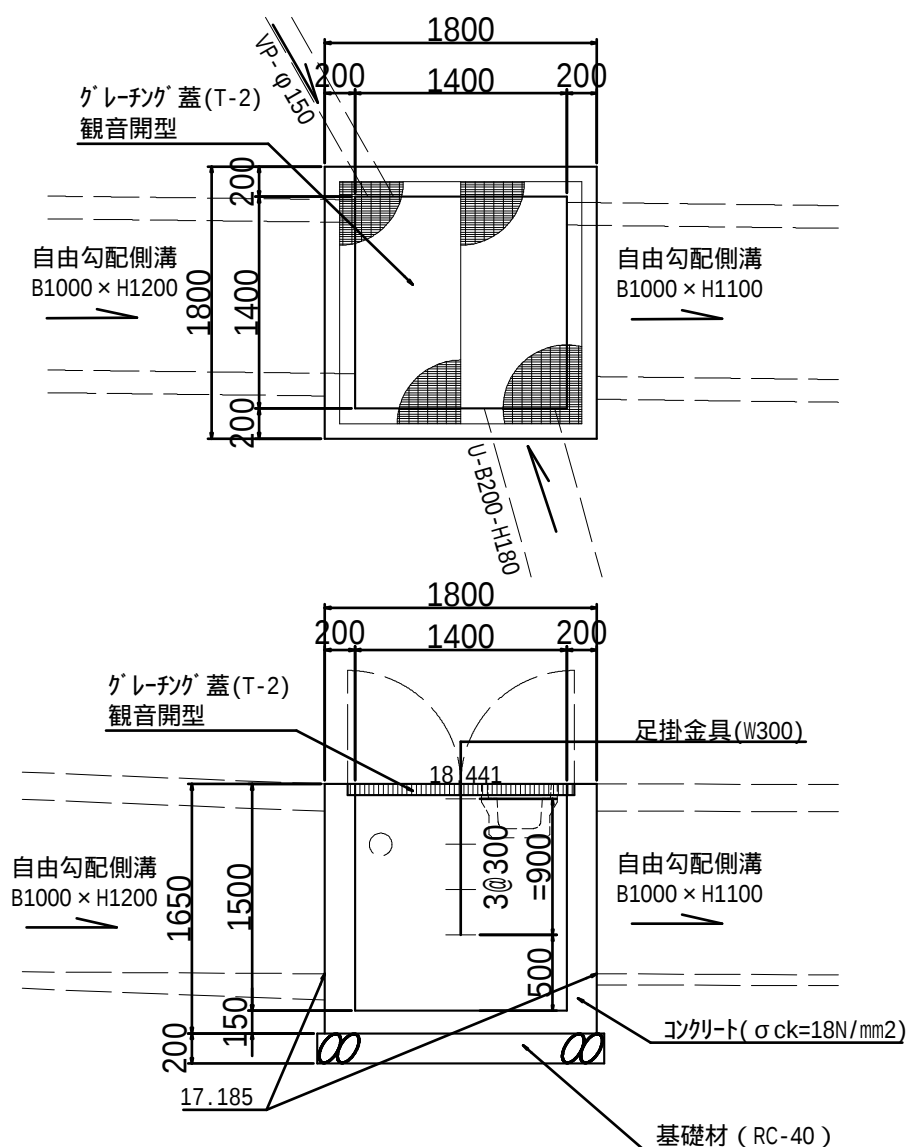


第3号集水桝 SM-B1.4-L1.4-H1.4

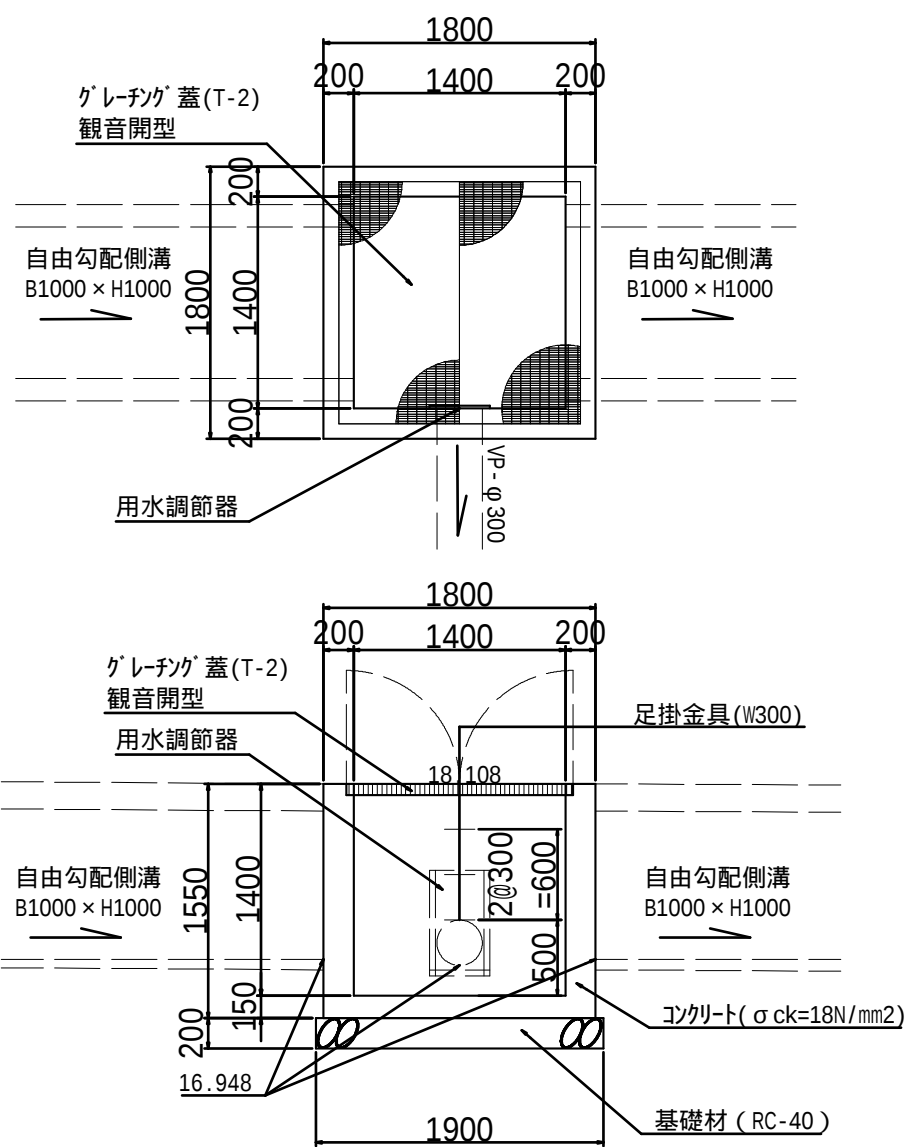


第4号集水桝 SM-B1.7-L1.7-H1.5

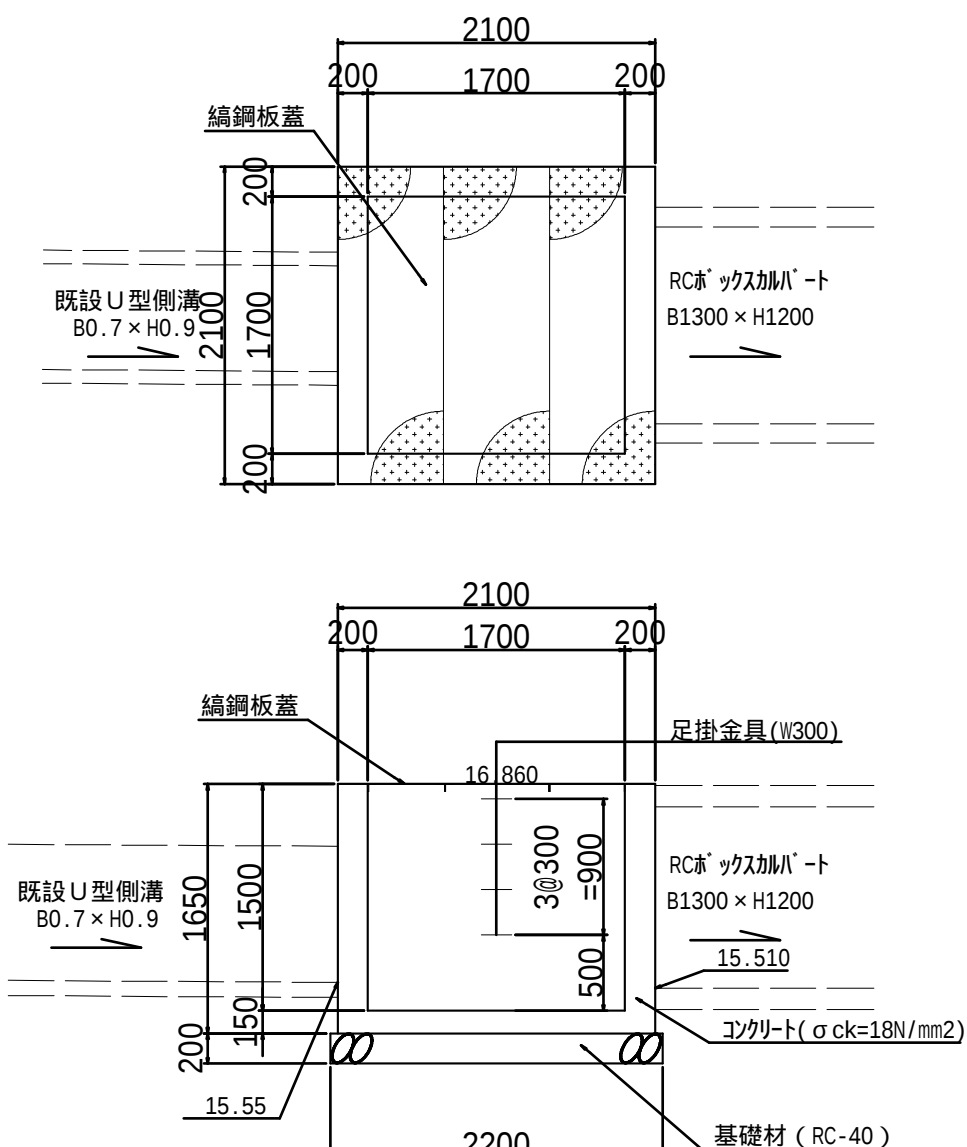


第5号集水桝 SM-B0.5-L0.5-H0.4

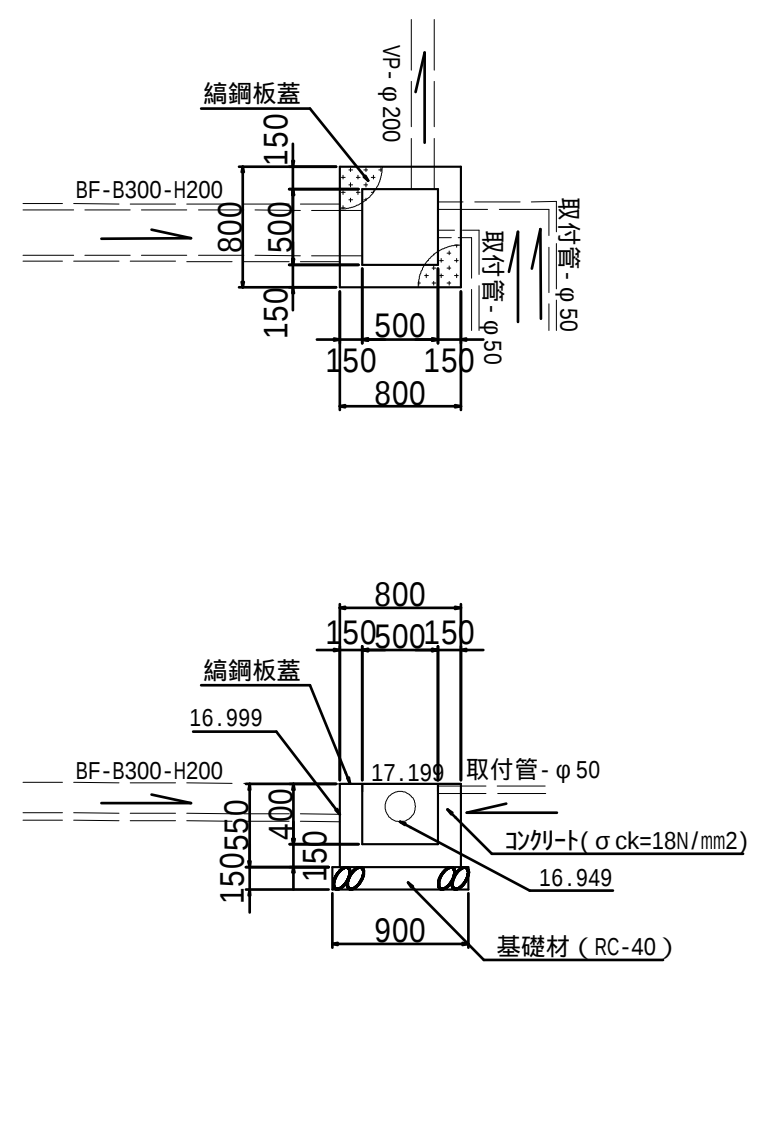


第6号集水桝 SM-B1.4-L1.4-H1.0

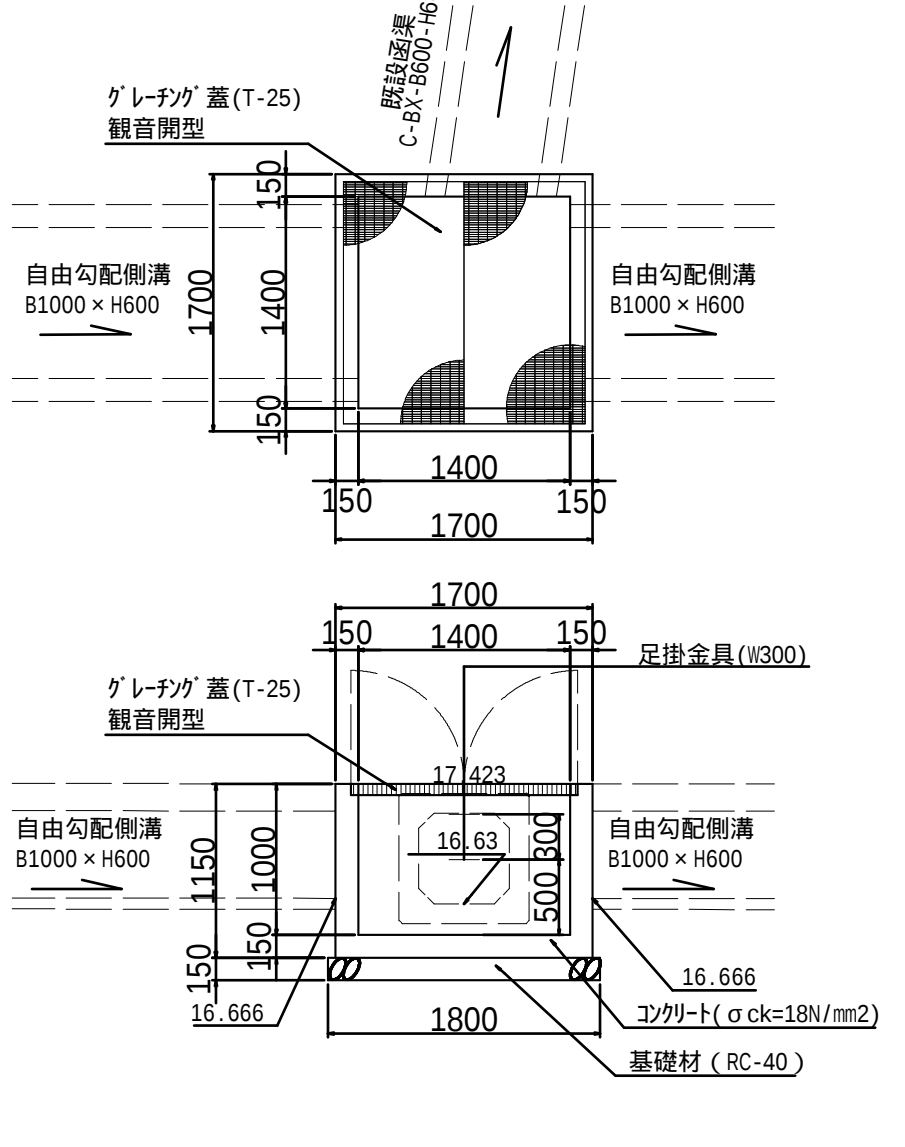


第7号集水桝 SM-B1.4-L1.4-H1.2

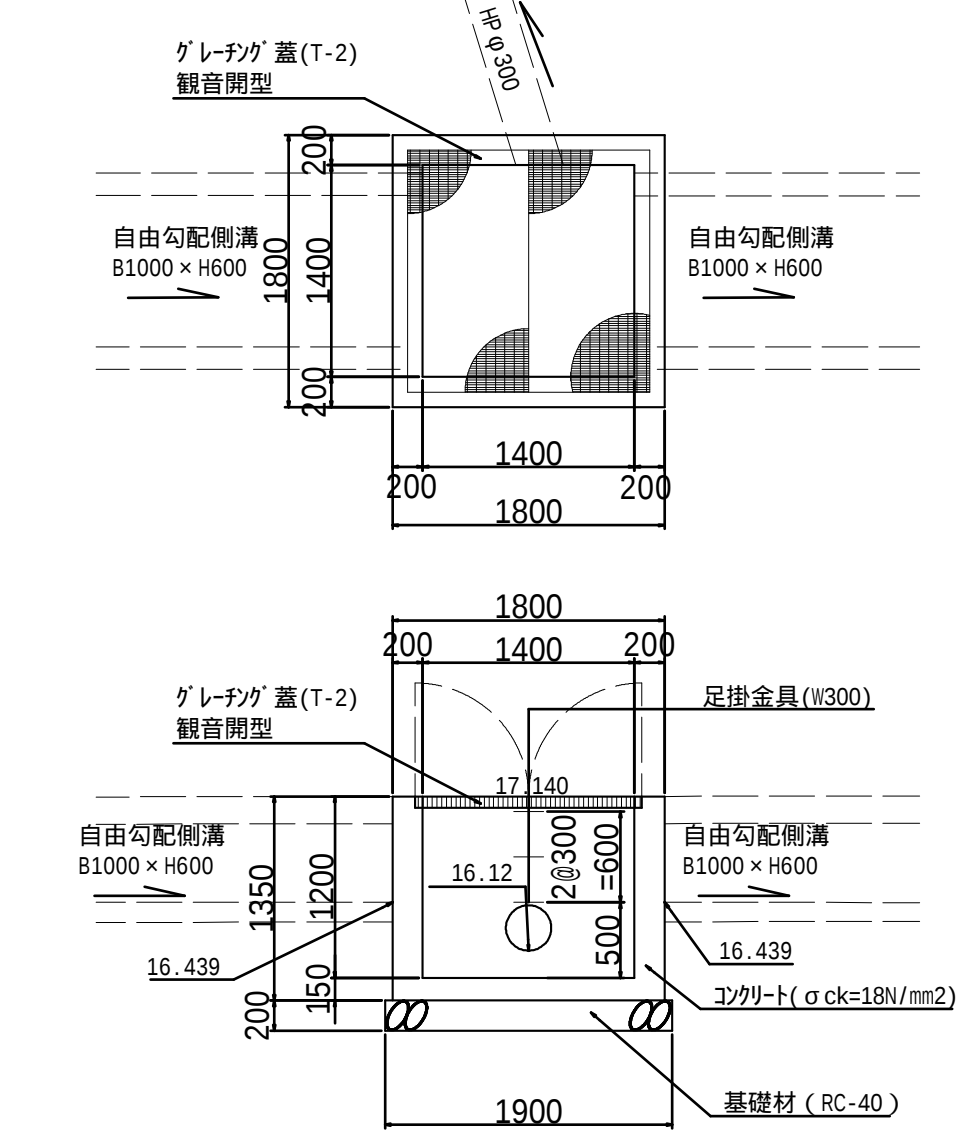


第8号集水桝 SM-B1.4-L1.4-H1.0

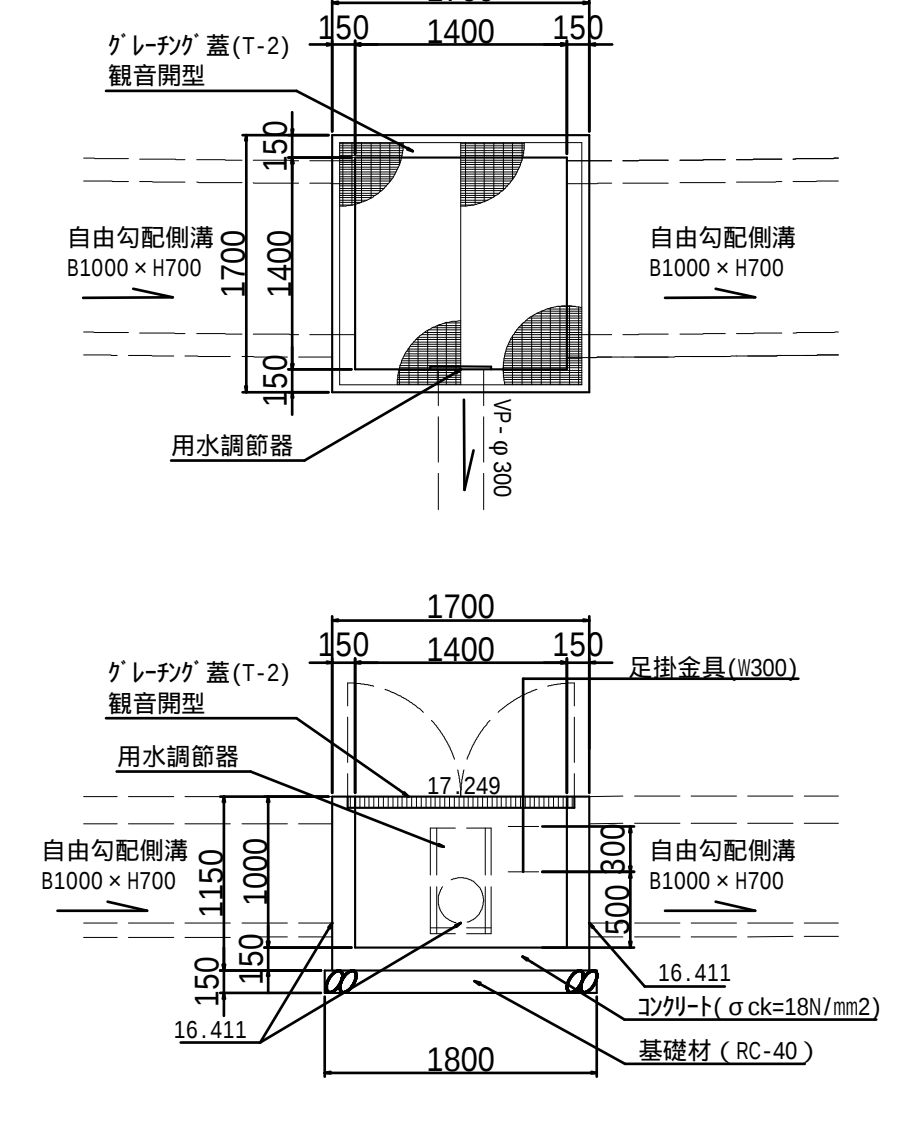


第9号集水桝 SM-B1.5-L1.5-H1.3

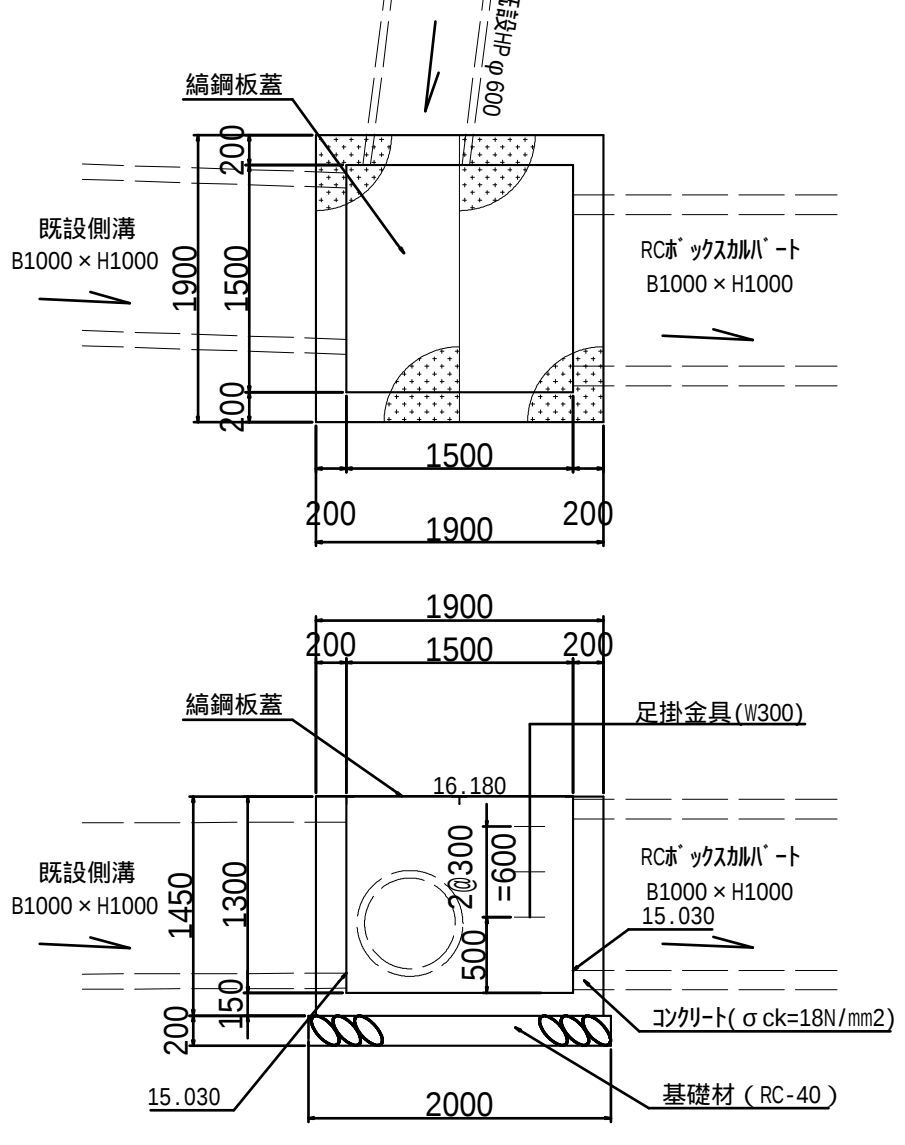


第10号集水桝 SM-B1.4-L1.4-H1.2

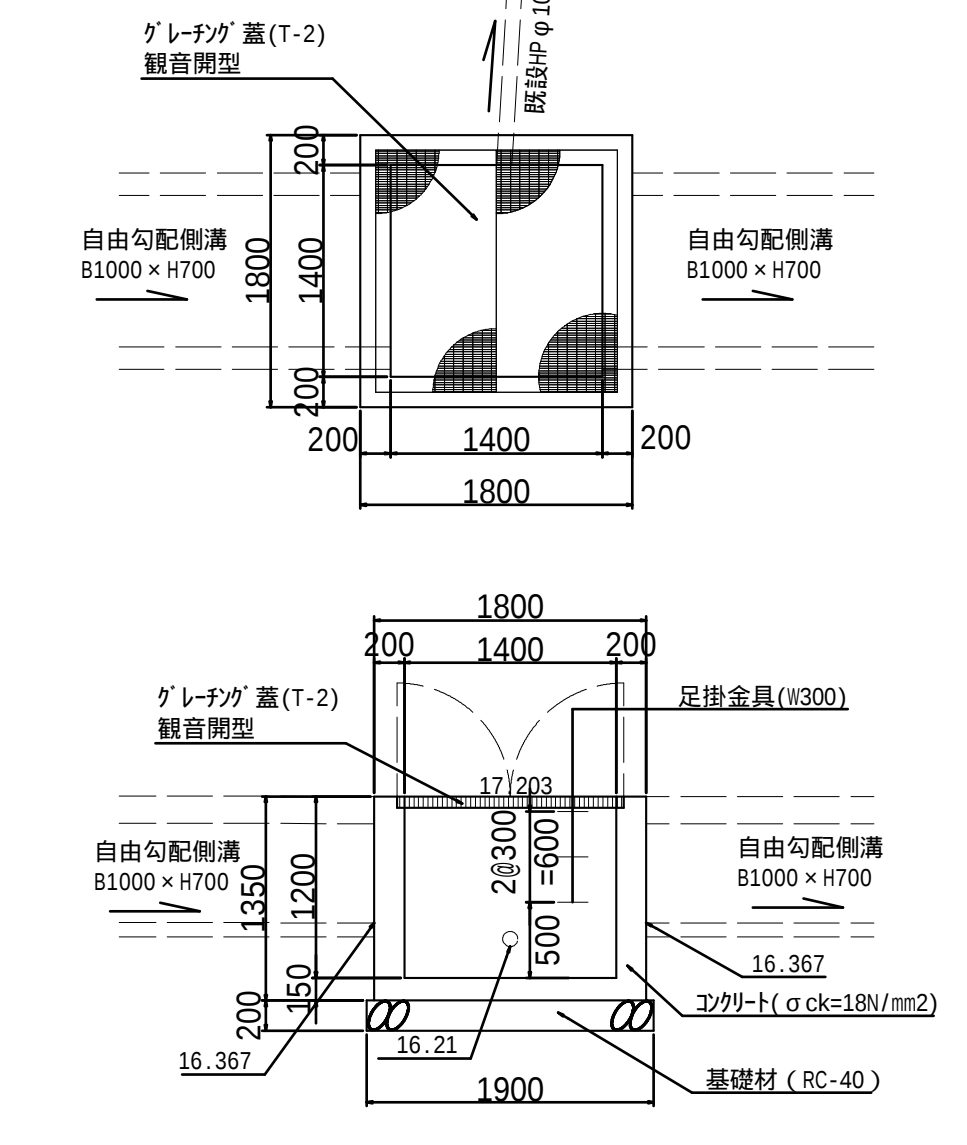

第11号集水桝 SM-B1.5-L1.5-H1.1

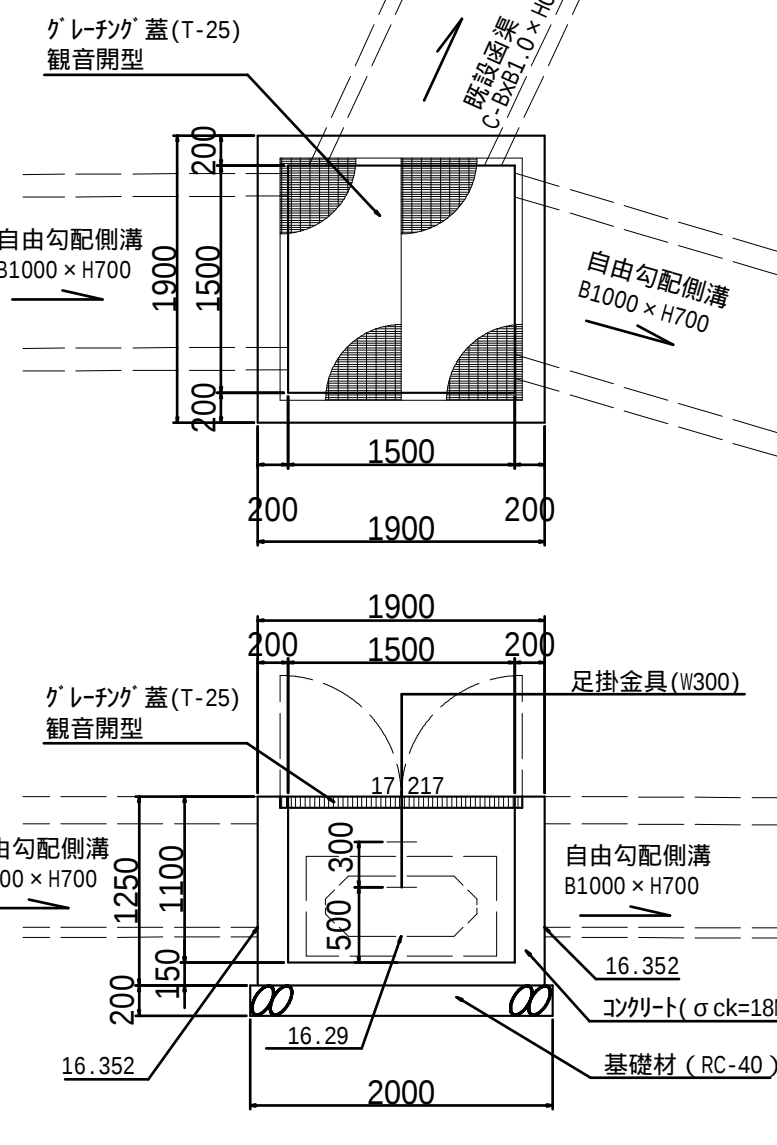


第12号集水桝 SM-B1.4-L1.4-H1.2

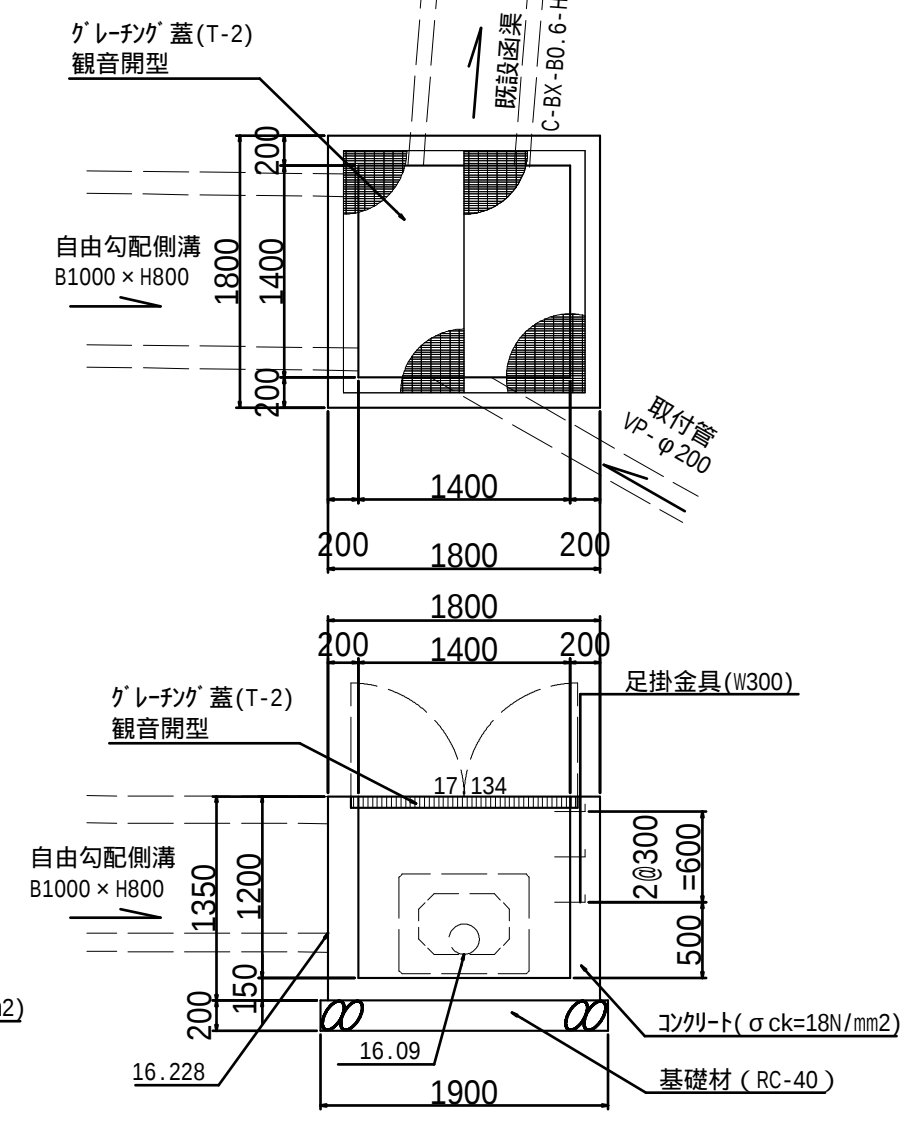

工事番号	8道改第14号		
路線名	町道 赤崎線		
箇所	丸森町館矢間館山字西ほか	地内	
工事名	赤崎線 歩道設置工事(2)		
図名	集水桝詳細図		
縮尺	図示	位置	
設計者		建設課長	
丸森町		図番	24/28

転落防止柵(壁取付式)

S=1:20

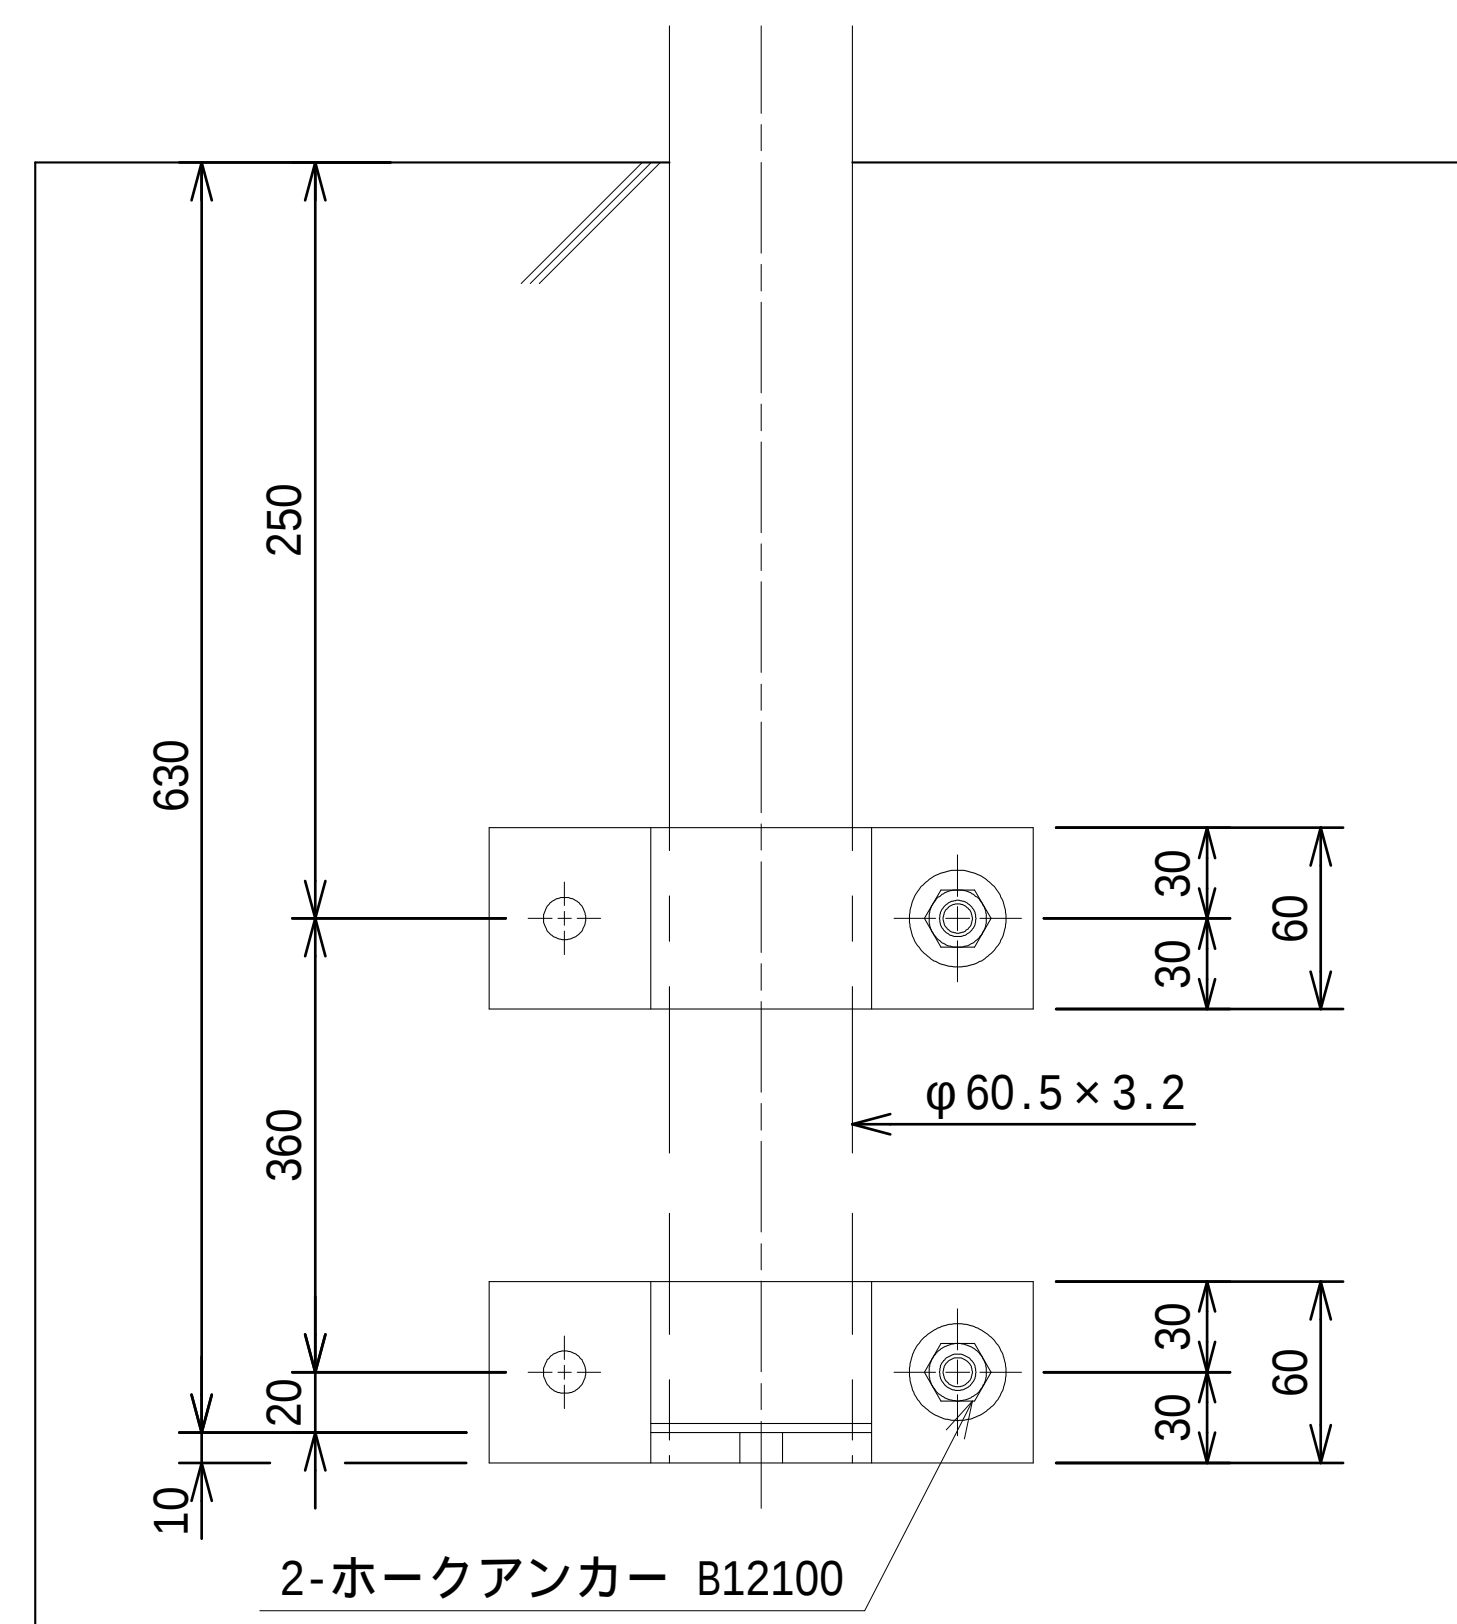

上記部材等は、参考図のため使用の際には、監督員との協議によって使用すること。

工事番号	8道改第14号		
路線名	町道 赤崎線		
箇所	丸森町矢間館山字西ほか		地内
工事名	赤崎線 歩道設置工事（2）		
図名	付属施設詳細図 1/3 転落防止柵（壁取付式）		
縮尺	図示	位置	
設計者		建設課長	
丸 森 町		図番	25 / 28


付属施設詳細図2/3

視線誘導標・歩車道境界ブロック


視線誘導標(参考図)

姿 図

S=1/10

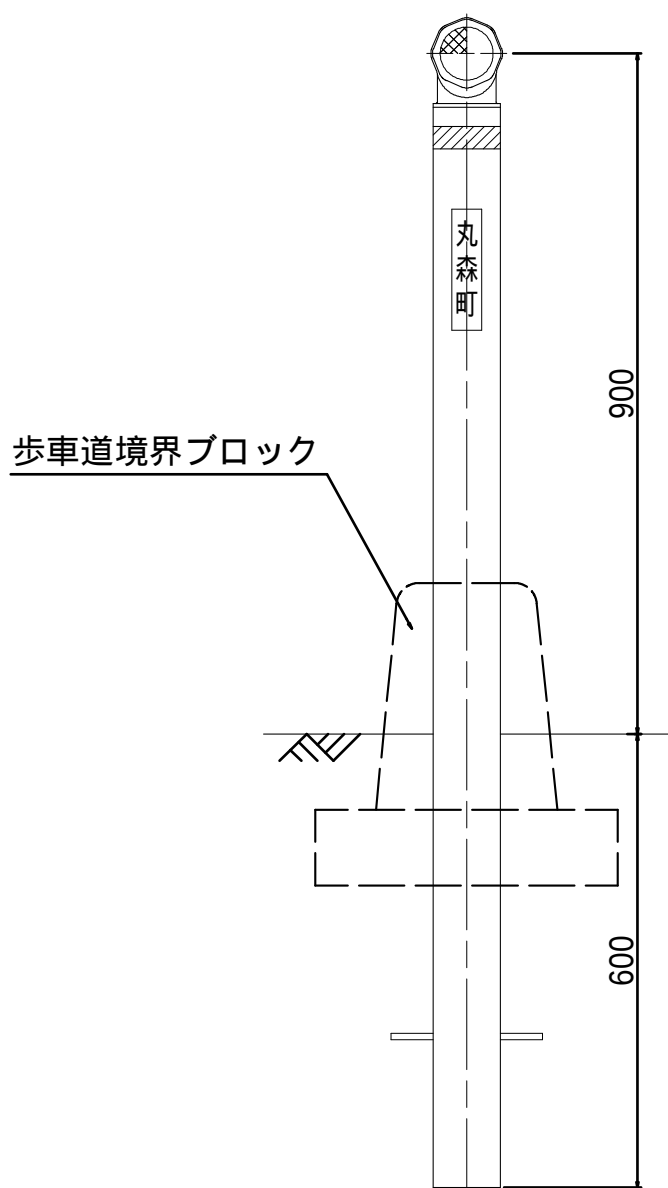

部材詳細図(参考図)

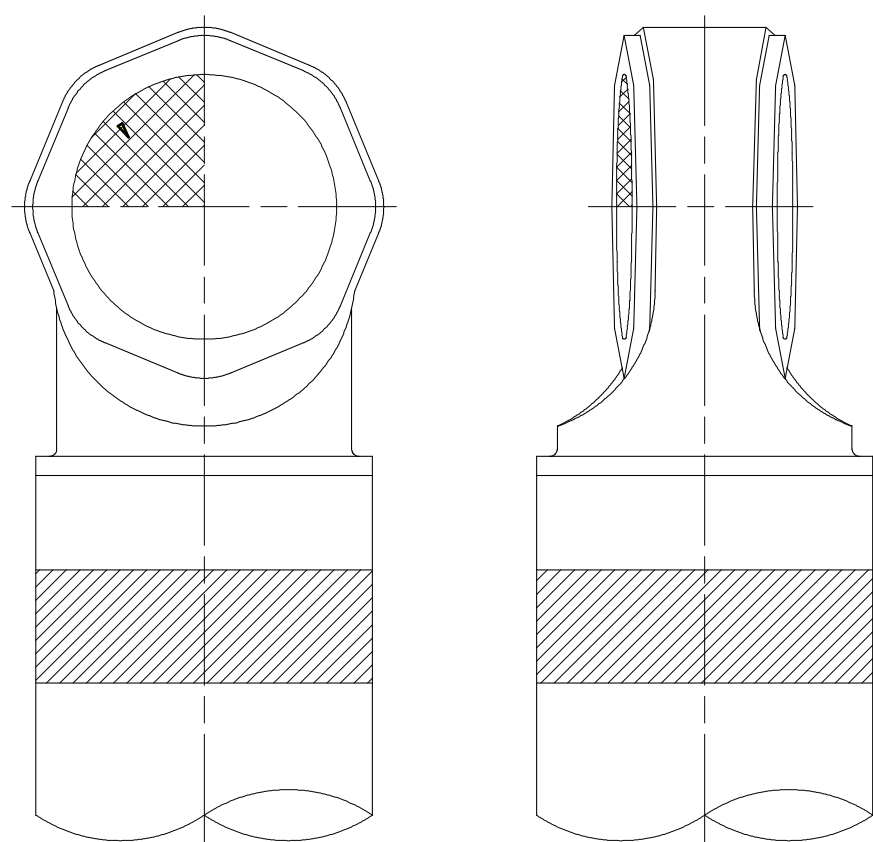


番号	品 名	数量	材 質	備 考
1	反 射 体	1	ポリカーボネート樹脂	φ70
2	反射体取付枠	1	ポリエチレン樹脂	白 色
3	支 柱	1	ポリエチレン樹脂+ガラス繊維	白 色
4	反射シート	1	封入レンズ型反射シート	黄 色
5	ネーム(丸森町)	1	ホットスタンプ又はステッカー	—

上記部材等は、参考図のため使用の際には、監督員との協議によって使用すること。


歩車道境界ブロック

S=1/20

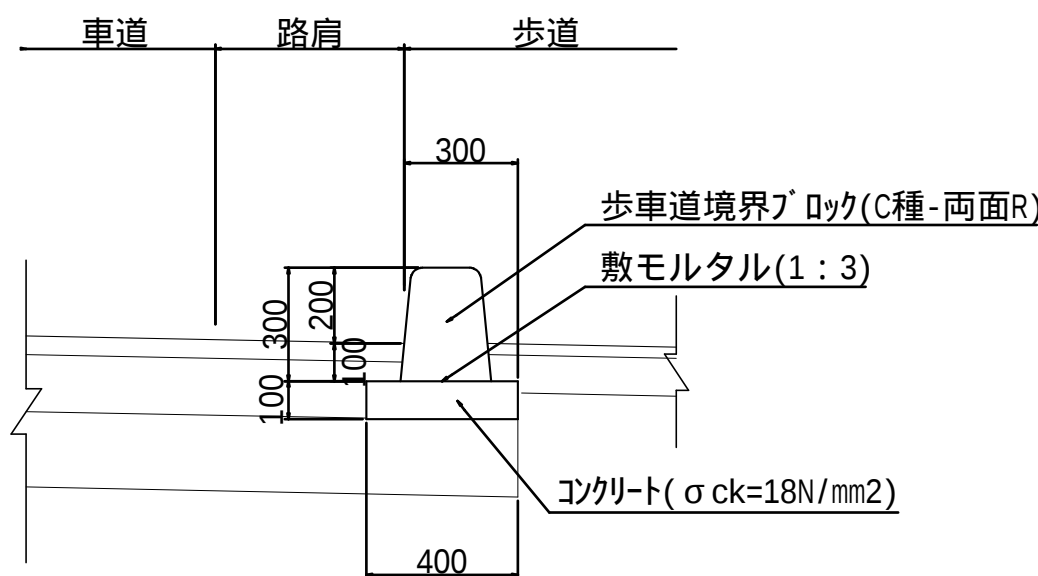


歩車道境界ブロック開口部

S=1/20

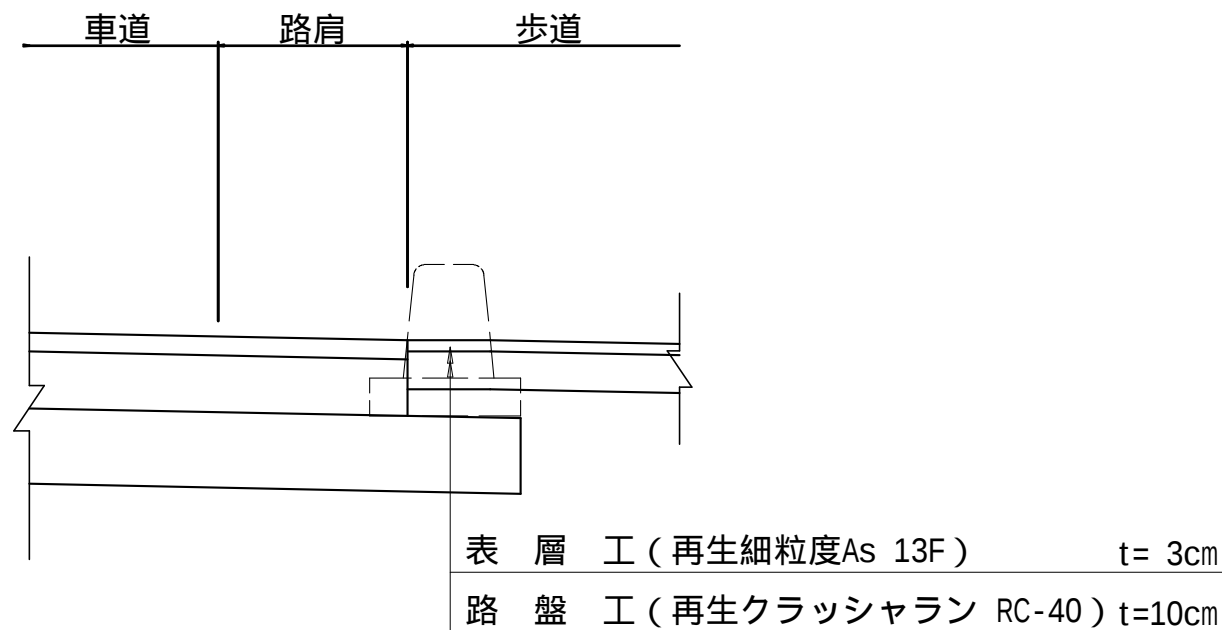


歩車道境界ブロック 標準配置図

S=1/50

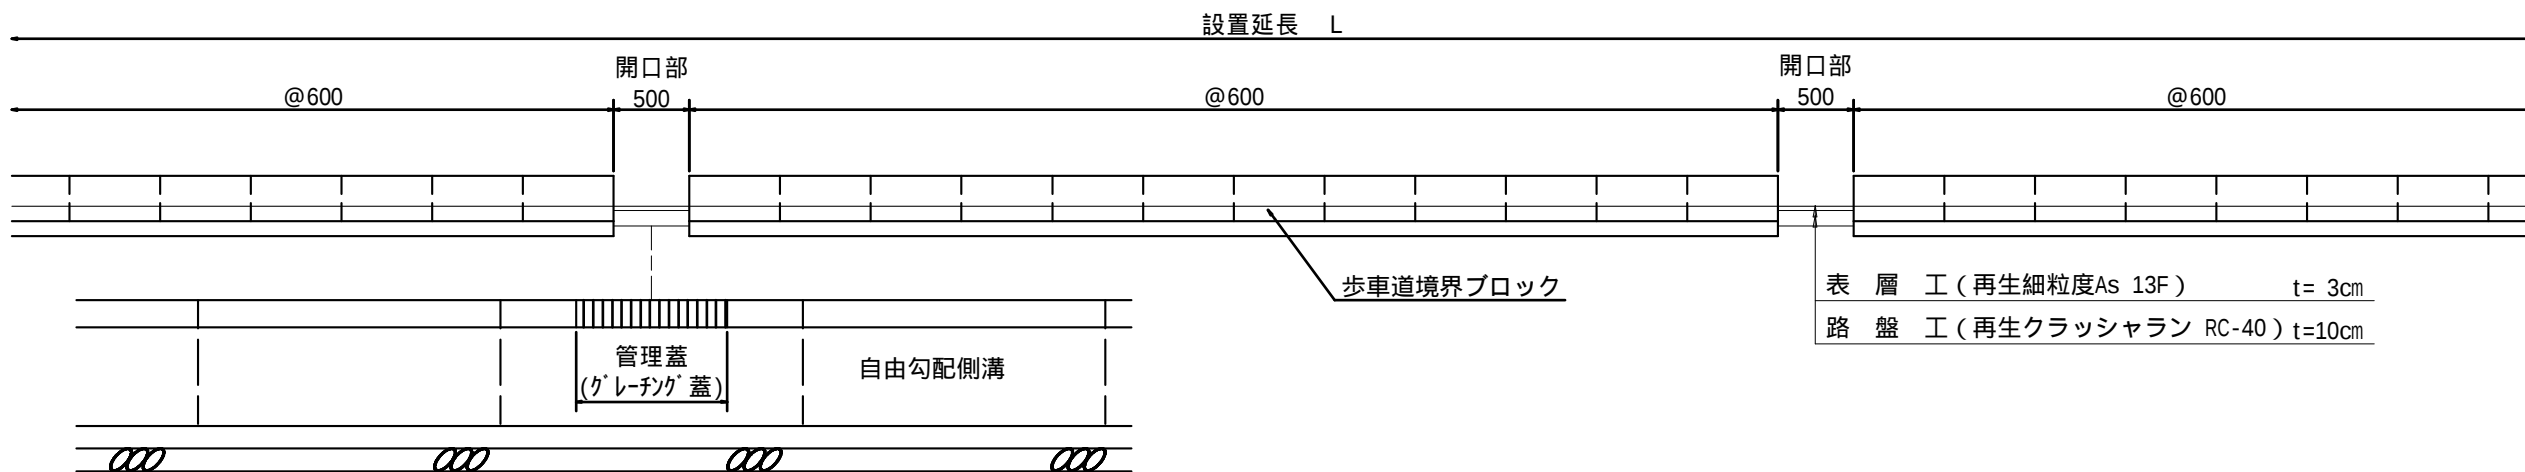


歩車道境界ブロック 開口部配置図

S=1/50

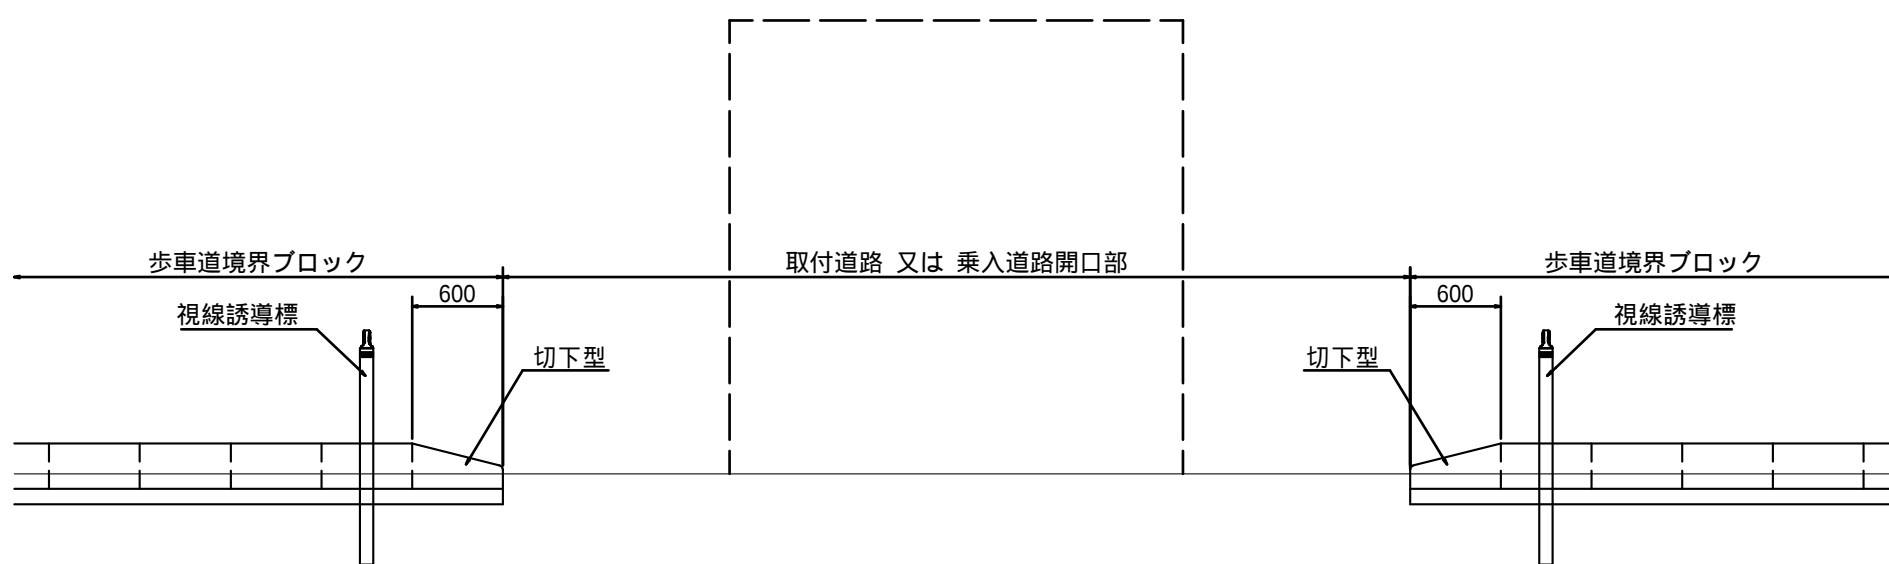

歩車道境界ブロック(乗入型)

S=1/20

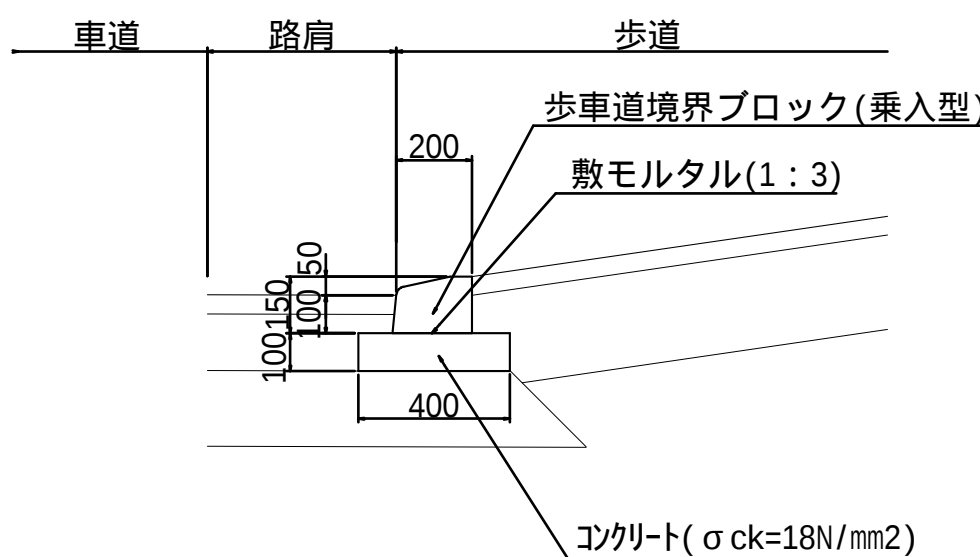


工事番号	8道改第14号		
路 線 名	町道 赤崎線		
箇 所	丸森町館矢間館山字西ほか	地内	
工 事 名	赤崎線 歩道設置工事（2）		
図 名	付属施設詳細図 2/3 視線誘導標・歩車道境界ブロック		
縮 尺	図 示	位置	
設 計 者		建設課長	
丸 森 町		図 番	26/28

付属施設詳細図3/3

視線誘導標・歩車道境界ブロック

S=1/100

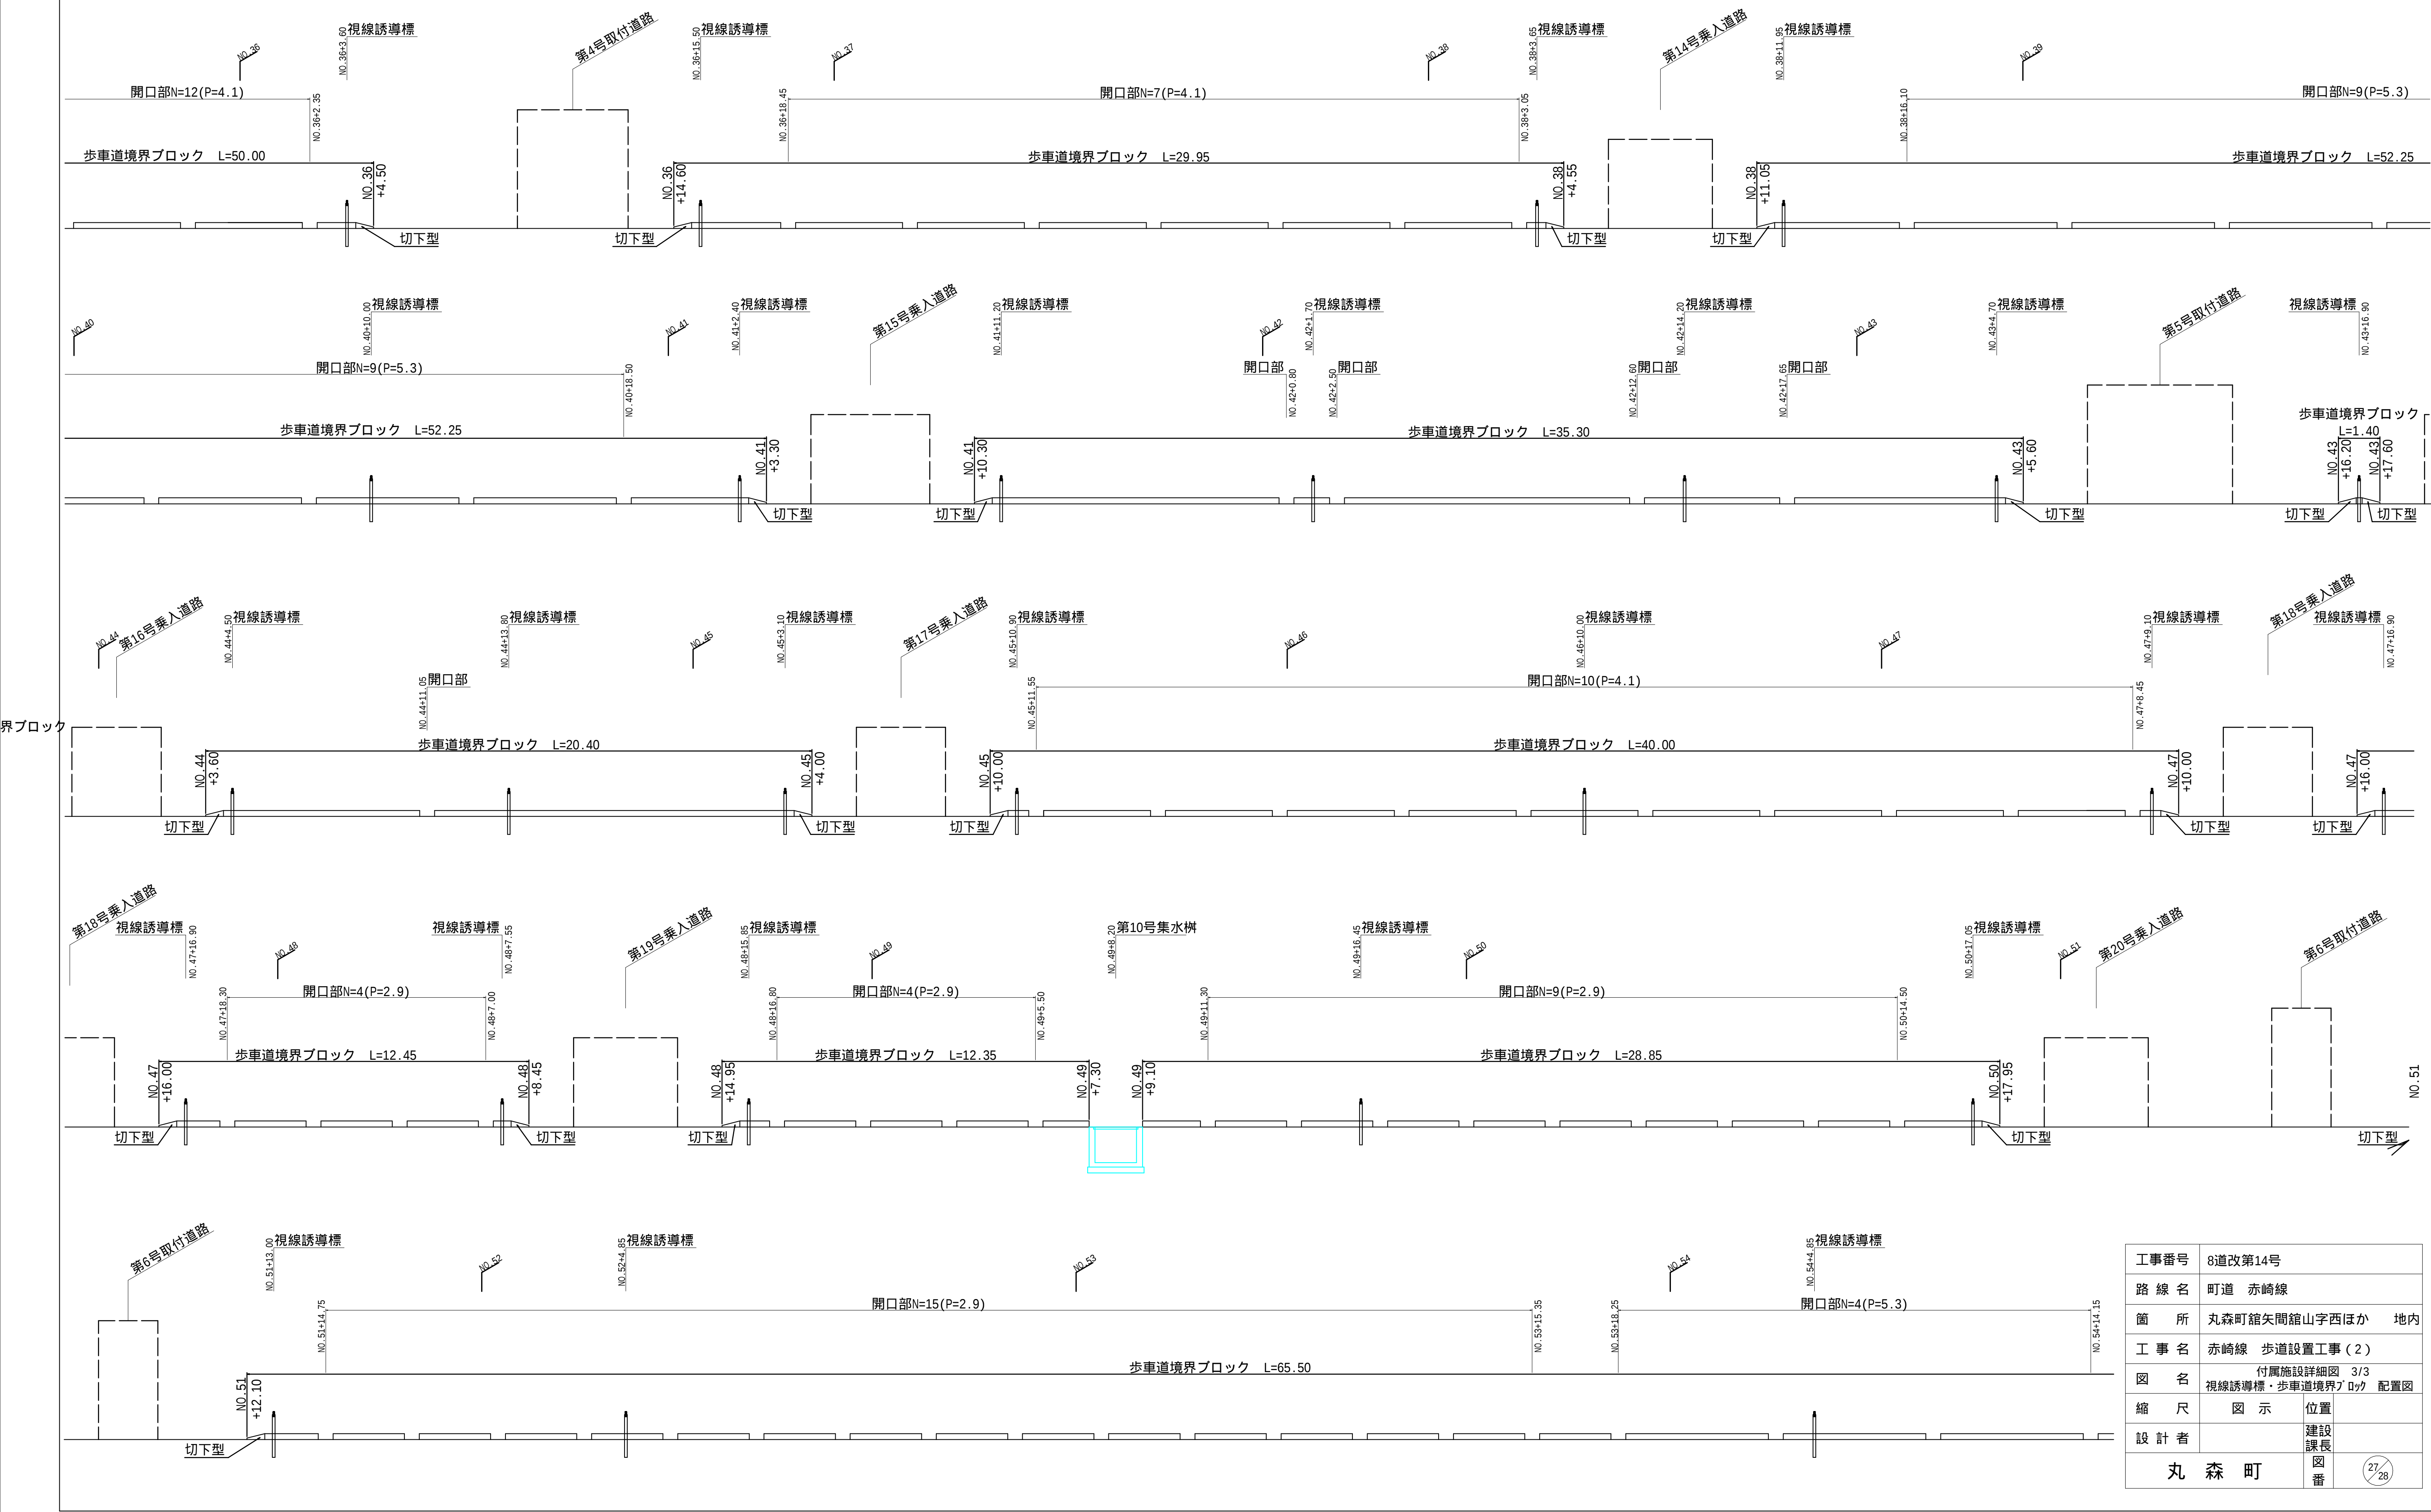


工事番号	8道改第14号		
路 線 名	町道 赤崎線		
箇 所	丸森町館矢間館山字西ほか		地内
工 事 名	赤崎線 歩道設置工事（2）		
図 名	付属施設詳細図 3/3 視線誘導標・歩車道境界ブロック 配置図		
縮 尺	図 示	位置	
設 計 者			建設課長
丸 森 町		図番	27/28

撤去工平面図

S=1:500

8道改第14号 赤崎線 歩道設置工事(2)
施工延長 L=231.1m (No.41+8.90~No.53) 幅員 車道部W=5.50(6.50)m 歩道部W=2.50m

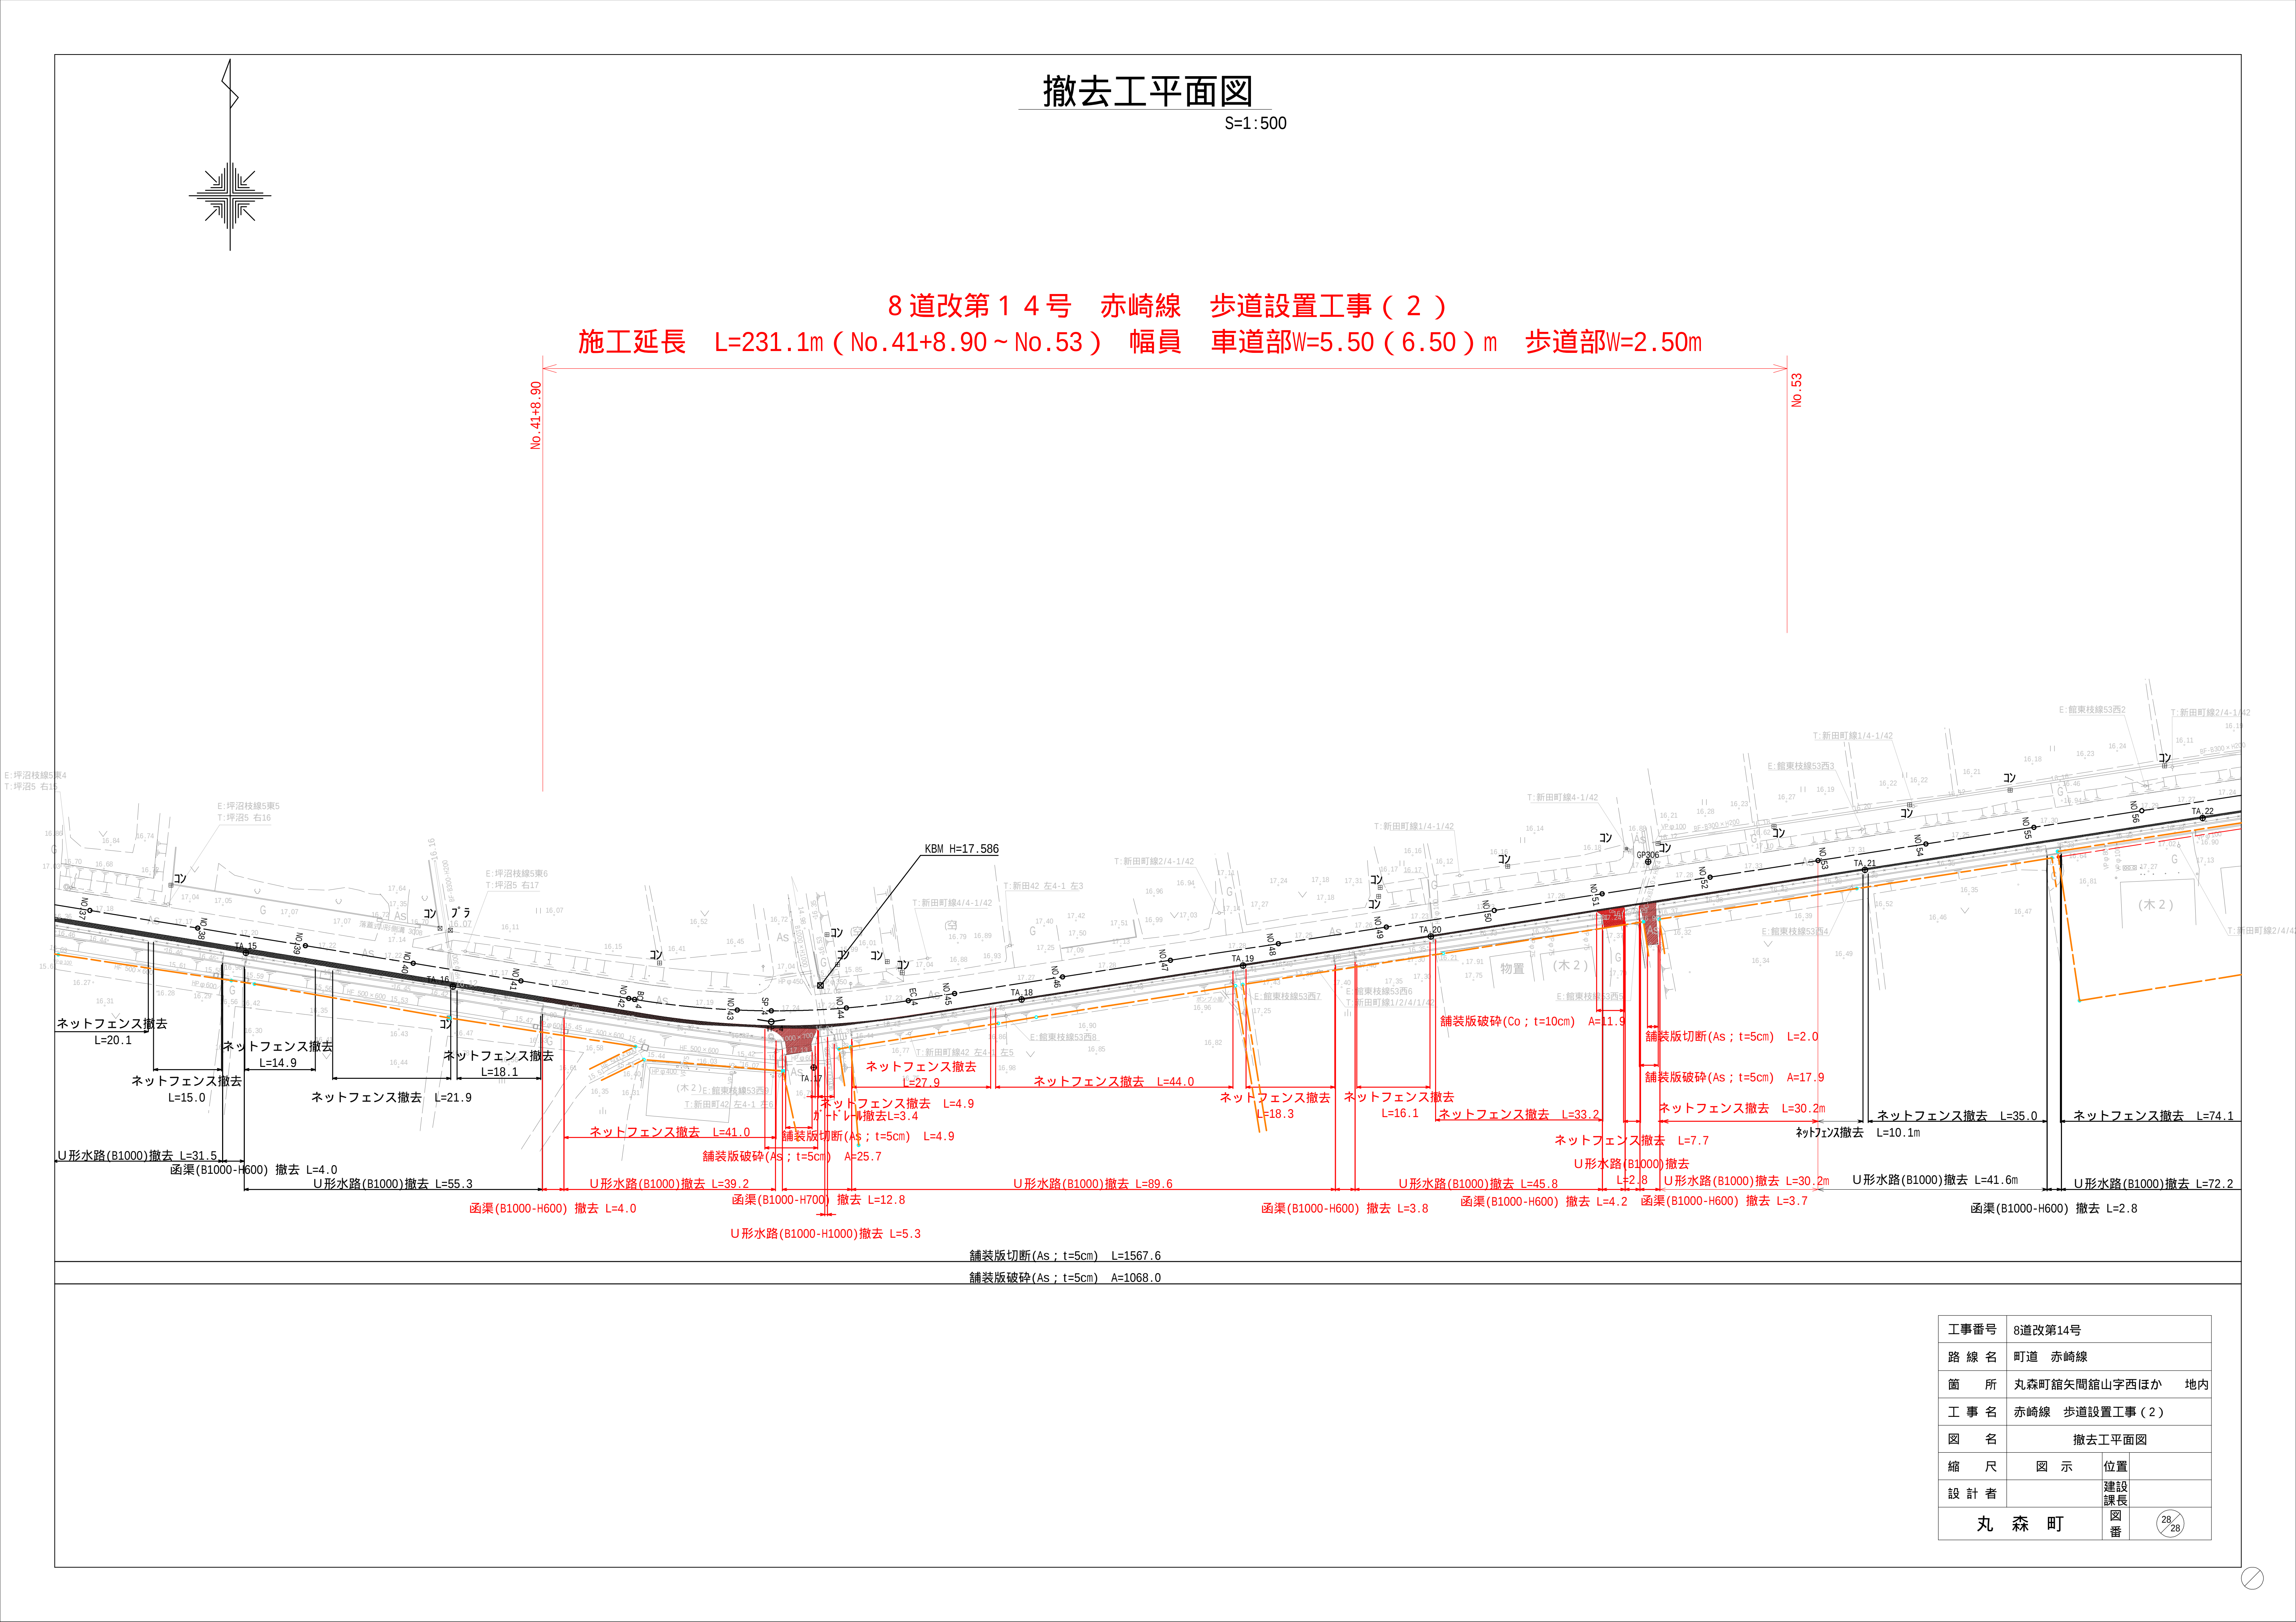

舗装版切断(As; t=5cm) L=1567.6
舗装版破砕(As; t=5cm) A=1068.0

工事番号	8道改第14号		
路 線 名	町道 赤崎線		
箇 所	丸森町館矢間館山字西ほか		地内
工 事 名	赤崎線 歩道設置工事（2）		
図 名	撤去工平面図		
縮 尺	図 示	位置	
設 計 者		建設課長	
丸 森 町		図番	28 28