



8道改第15号 赤崎線 歩道設置工事（3）
施工延長 L=503.6m（No.53～No.78+3.6（E.P.）） 幅員 車道部W=5.50（6.50）m 歩道部W=2.50m

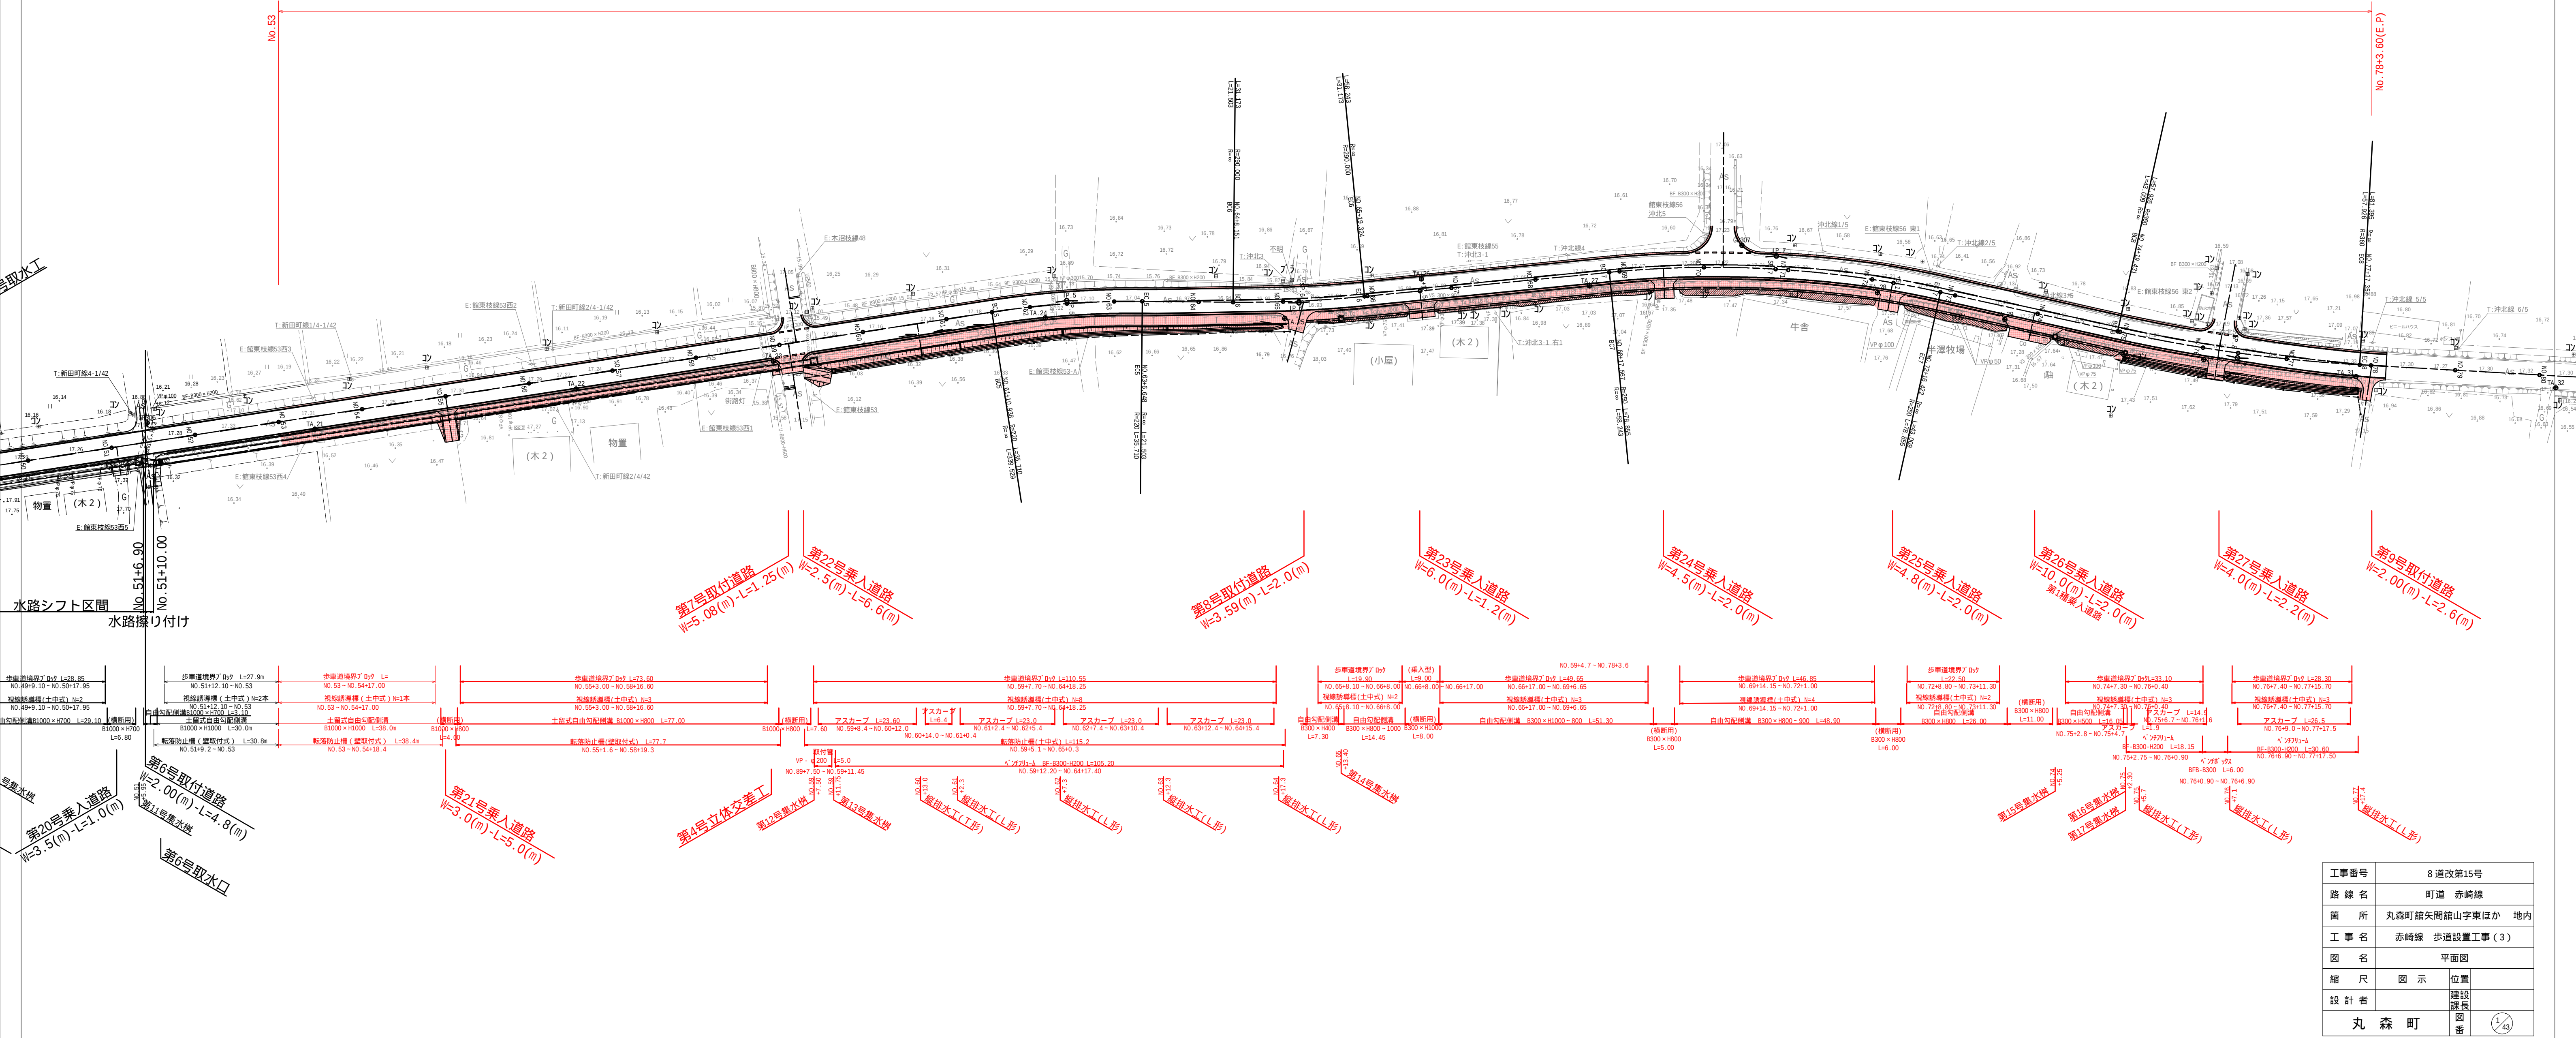

工事番号	8道改第15号
路線名	町道 赤崎線
箇所	丸森町館矢間館山字栗ほか 地内
工事名	赤崎線 歩道設置工事（3）
図名	平面図
縮尺	図示
設計者	位置
丸森町	図番

8道改第15号 赤崎線 歩道設置工事(3)


施工延長 L=503.6m (No.53~No.78+3.6(E.P)) 幅員 車道部W=5.50(6.50)m 歩道部W=2.50m

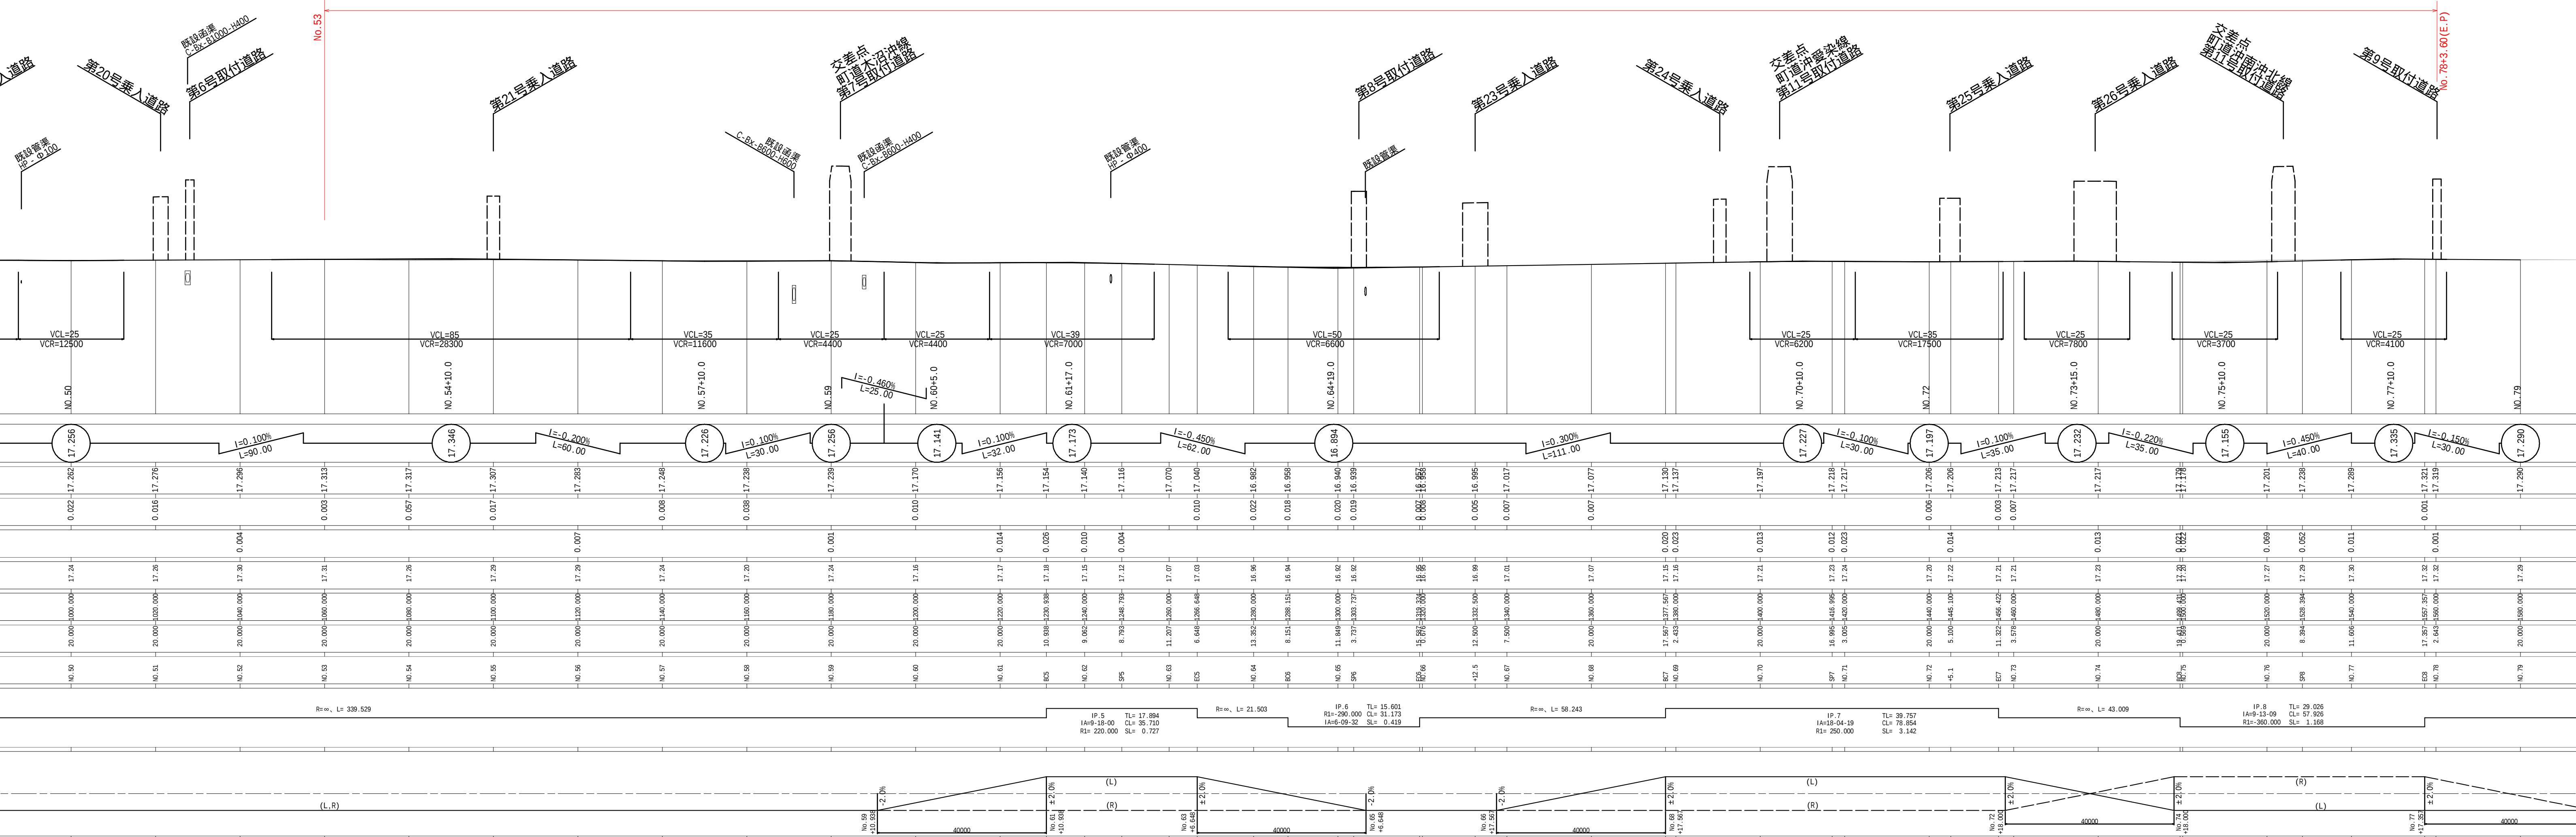

工事番号	8 道改第15号		
路 線 名	町道 赤崎線		
箇 所	丸森町館矢間館山字東ほか 地内		
工 事 名	赤崎線 歩道設置工事（3）		
図 名	縦断図		
縮 尺	図 示	位置	
設 計 者		建設課長	
丸 森 町		図番	2/43

標準横断図 1/1

S=1:50

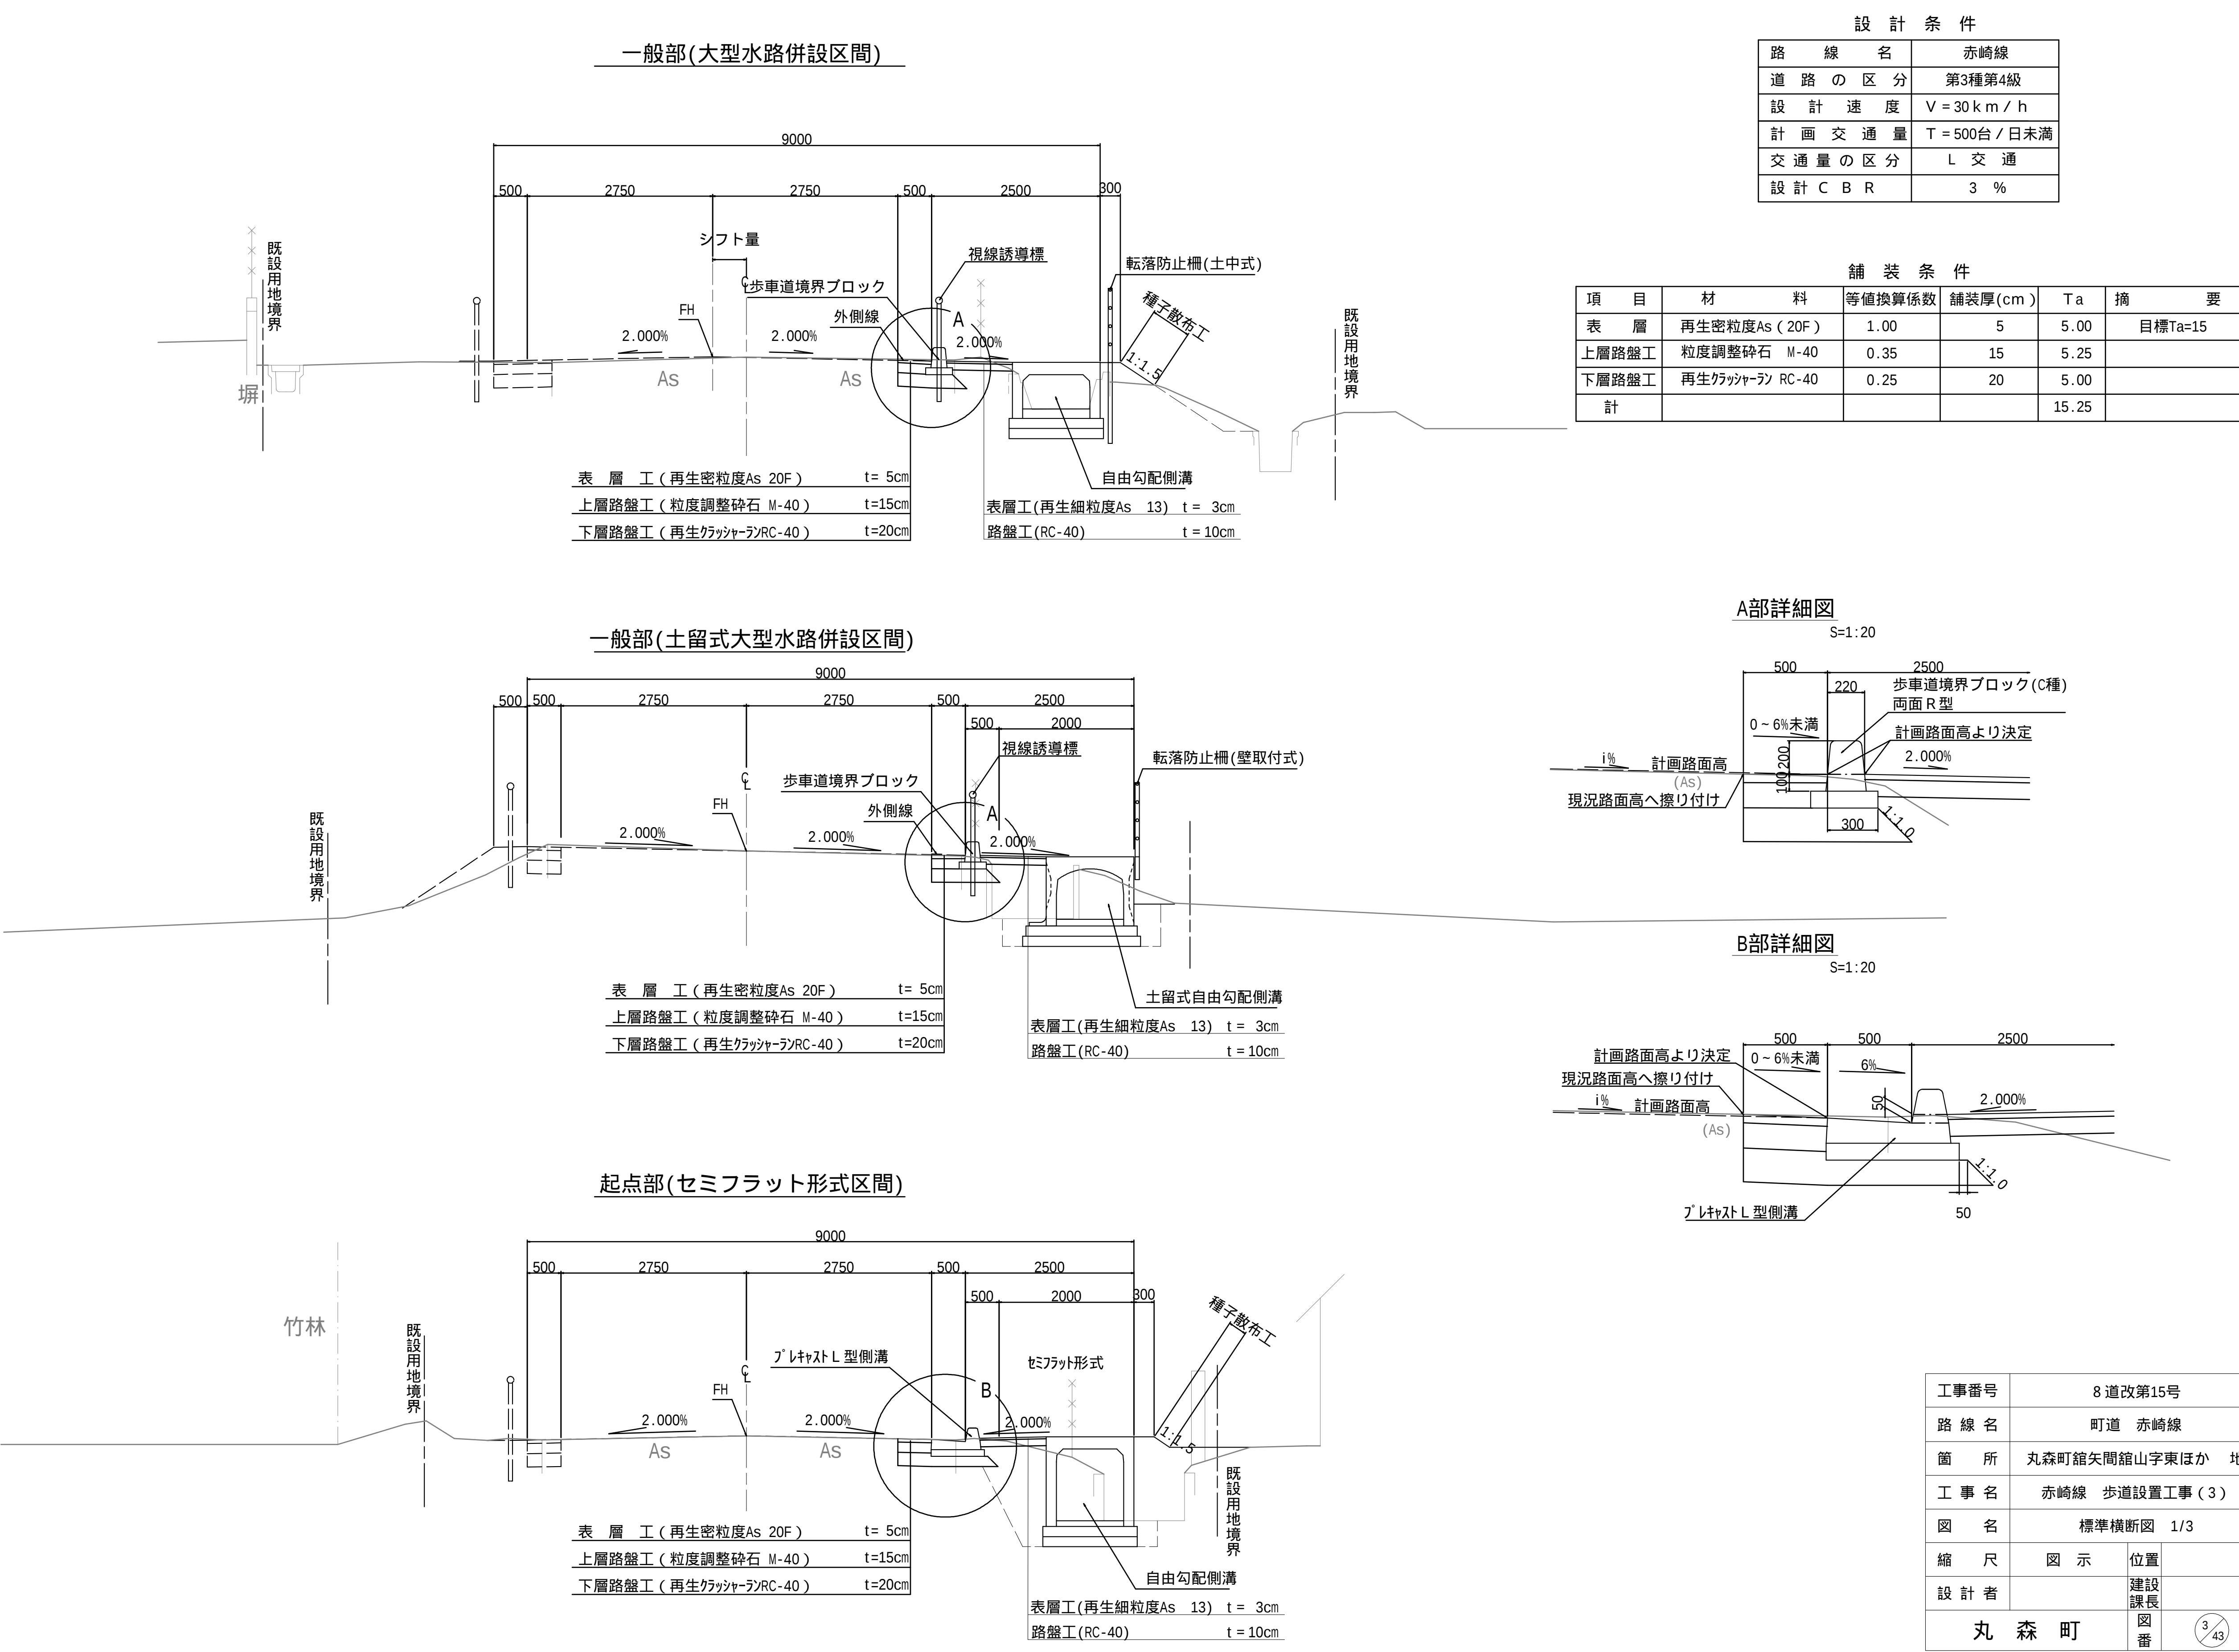


工事番号	8道改第15号		
路線名	町道 赤崎線		
箇所	丸森町館矢間館山字東ほか 地内		
工事名	赤崎線 歩道設置工事(3)		
図名	標準横断図 1/3		
縮尺	図示	位置	
設計者		建設課長	
丸森町		図番	3/43


標準横断面 2/3

S=1:50


本線、水路シフト部(大型水路併設区間)

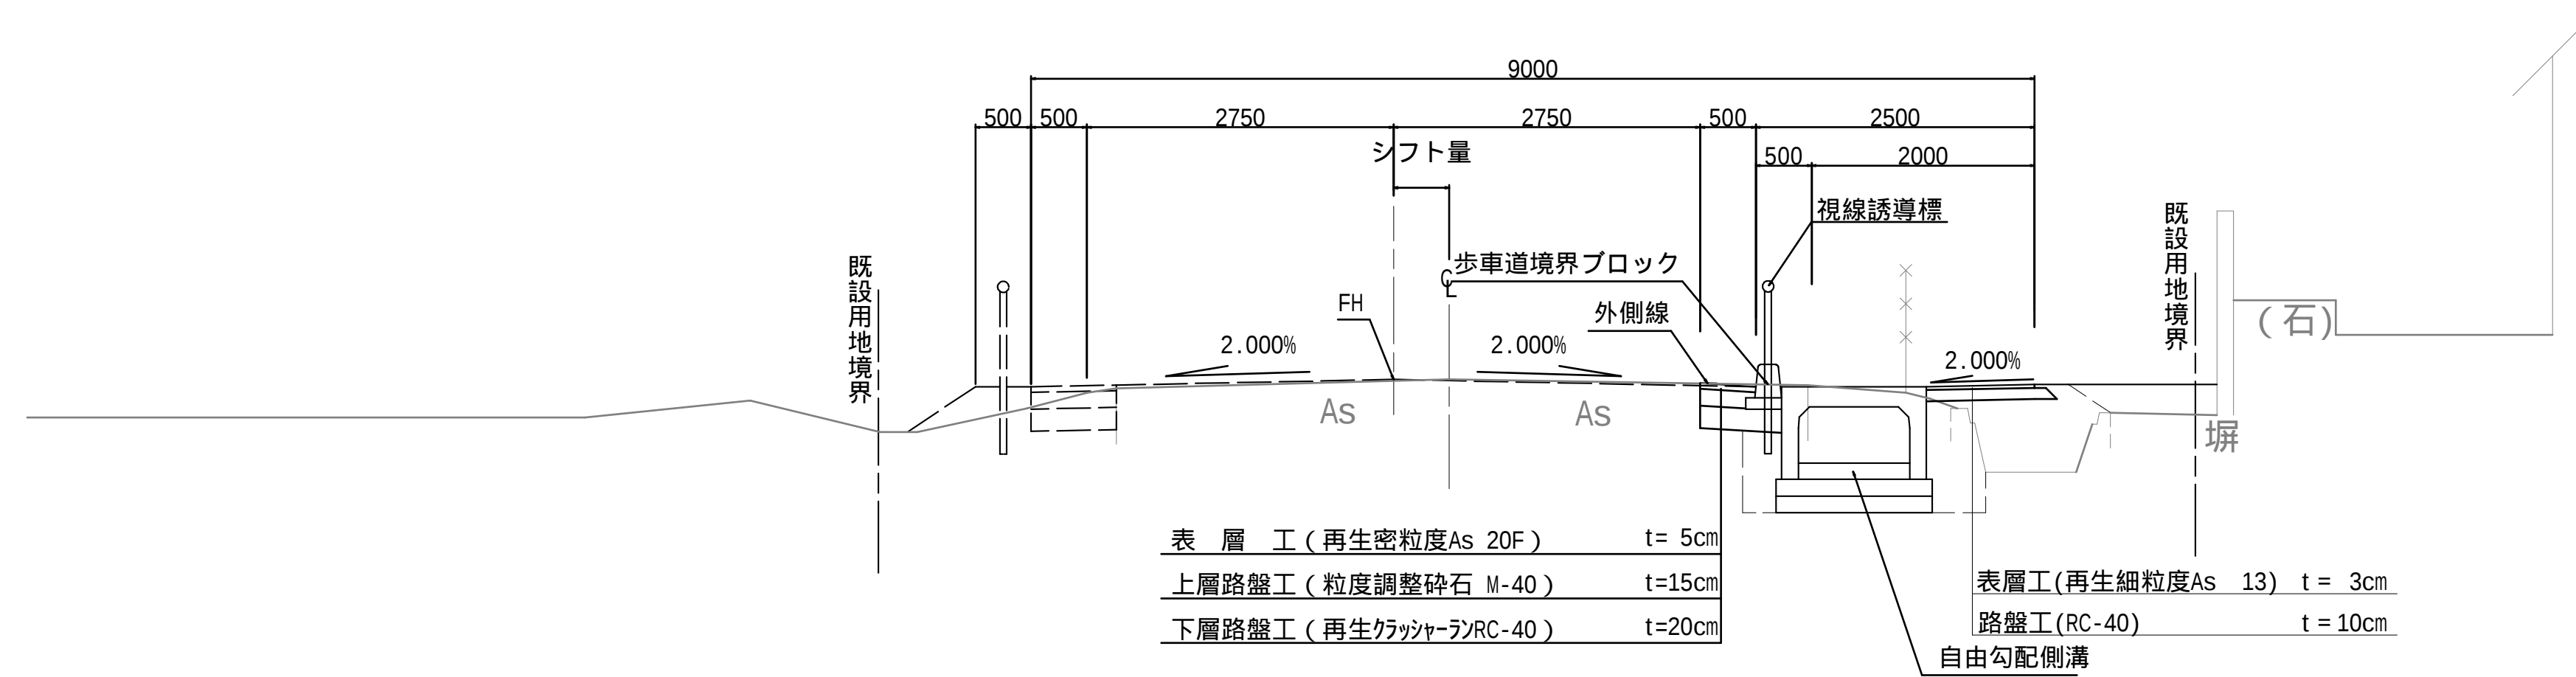

水路シフト部(大型水路併設区間)

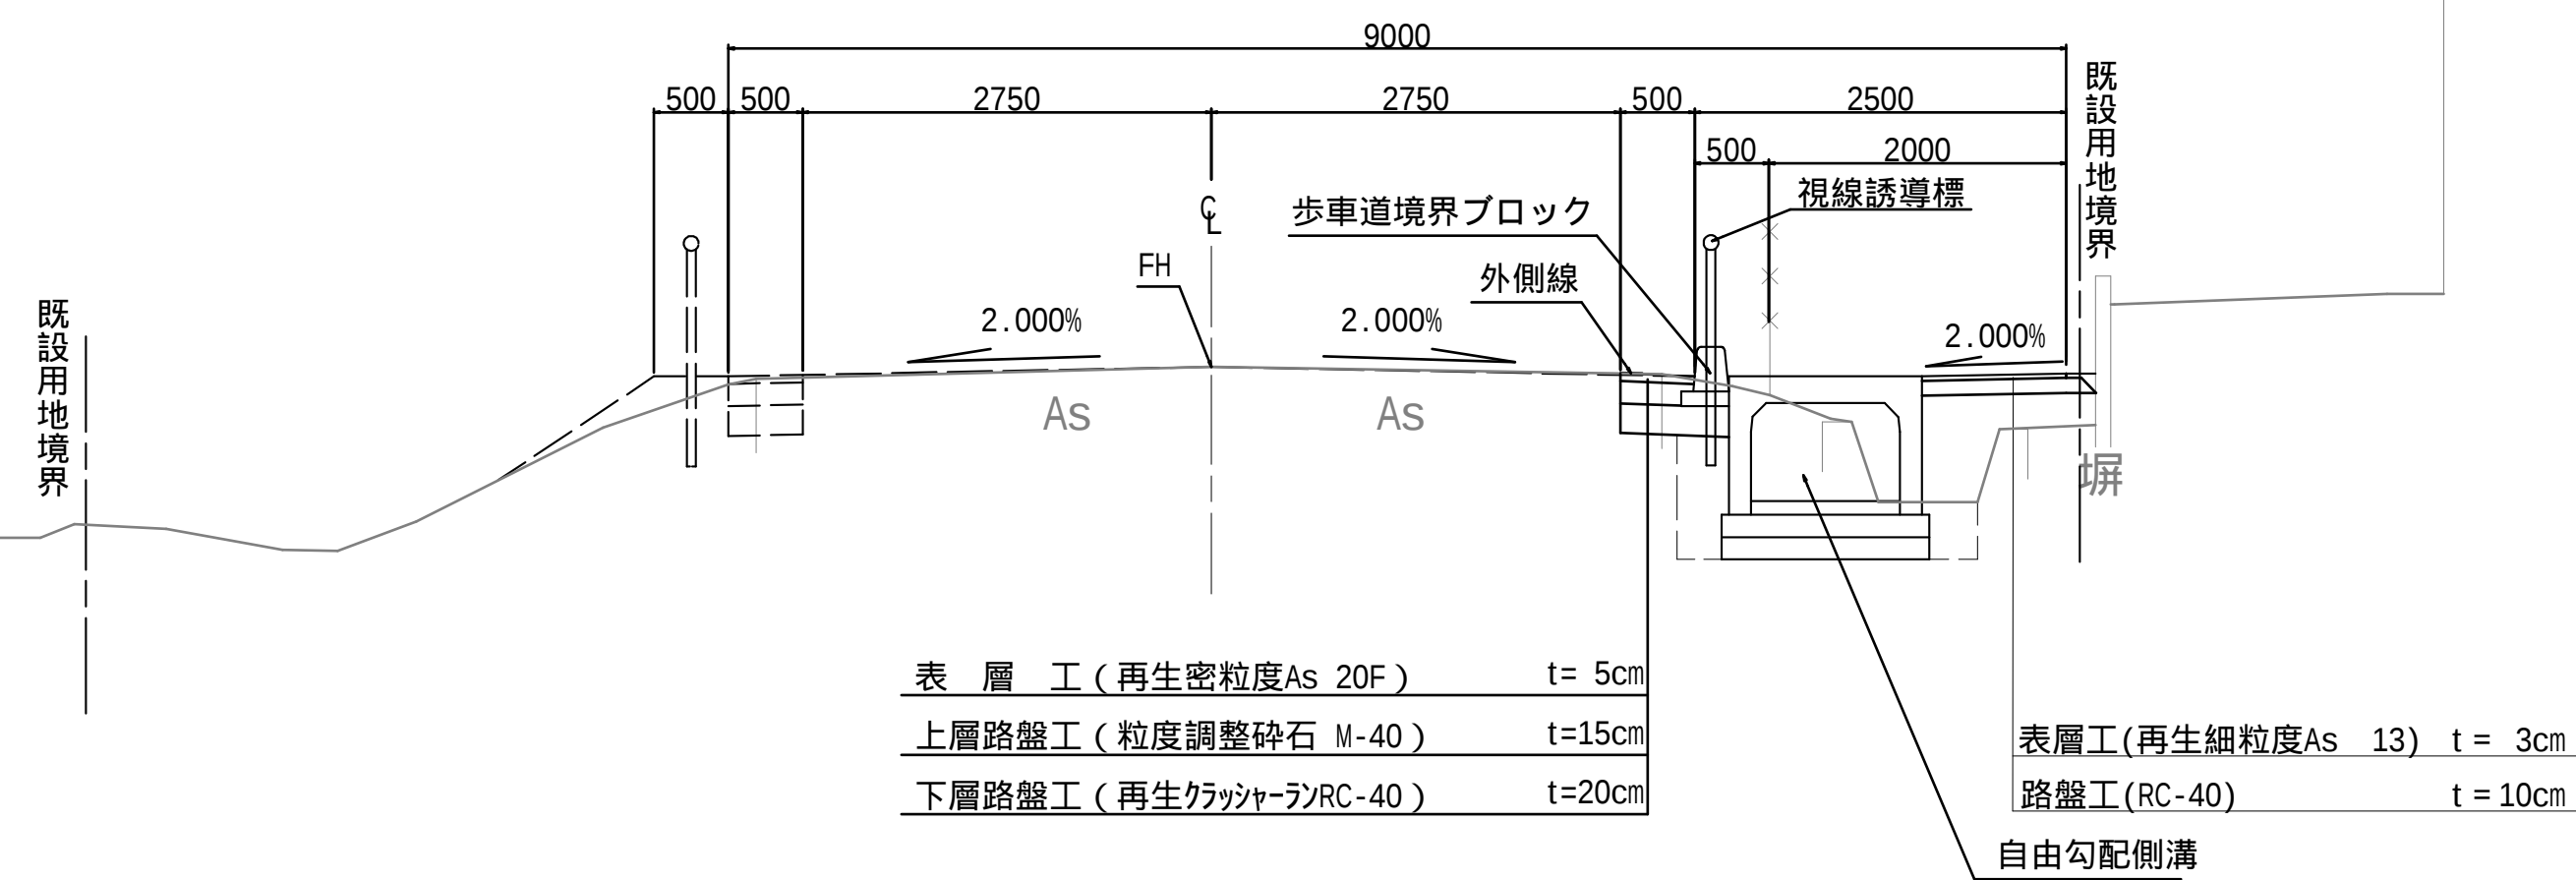


本線シフト部(大型水路併設区間)

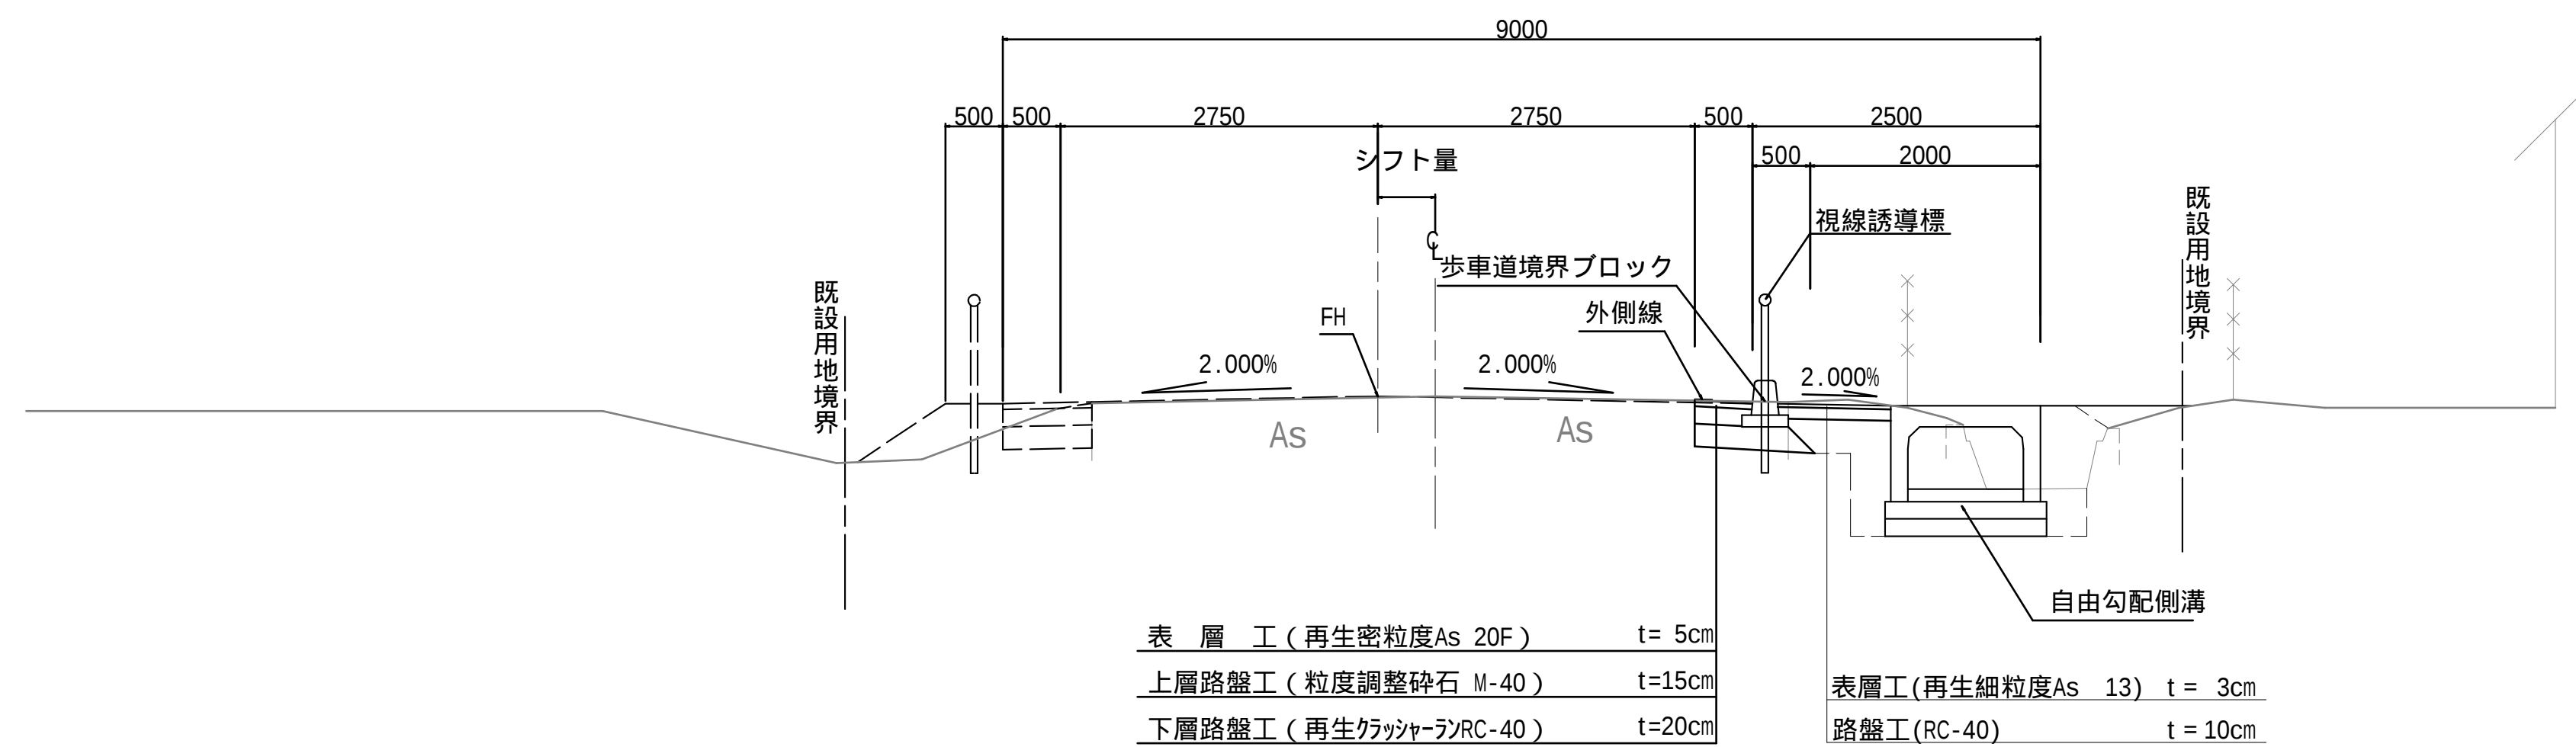


工事番号	8道改第15号		
路線名	町道 赤崎線		
箇所	丸森町館矢間館山字東ほか 地内		
工事名	赤崎線 歩道設置工事(3)		
図名	標準断面図 2/3		
縮尺	図示	位置	
設計者		建設課長	
丸 森 町		図番	4 / 43

S=1:50


本線シフト部

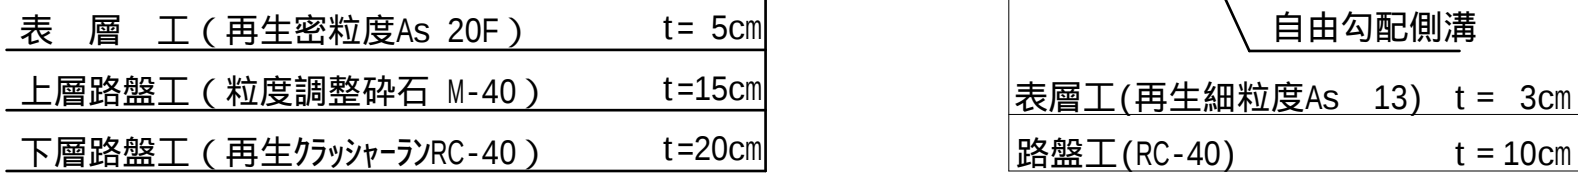


一般部

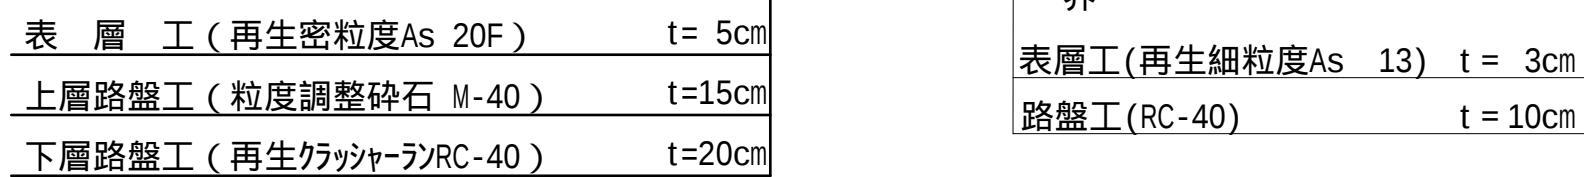


方 勾 配 部

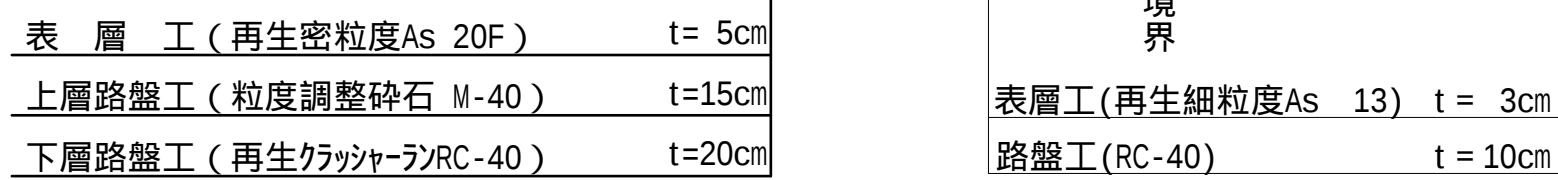


A部詳細図

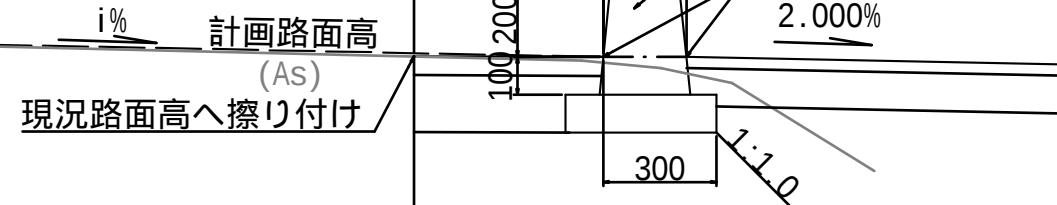

C詳細図

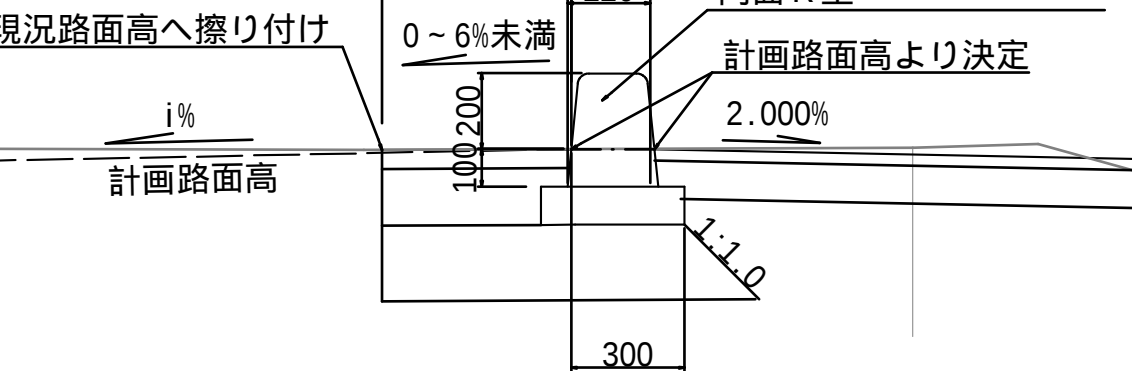


D部詳細図

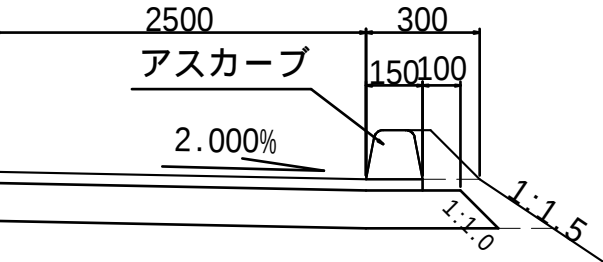

工事番号	8道改第15号		
路線名	町道 赤崎線		
箇所	丸森町笠間館山字東ほか 地内		
工事名	赤崎線 歩道設置工事(3)		
図名	標準横断面 3/3		
縮尺	図示	位置	
設計者		建設課長	
丸 森 町		図 番	5 / 43


S=1 : 100

GH= 17.26
FH= 17.317

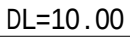


鋪裝工

GH= 17.31
FH= 17.313

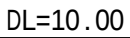

鋪装工


GH= 17.30
FH= 17.296

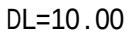


鋪裝工

6/43


横断図 2/14
S=1:100

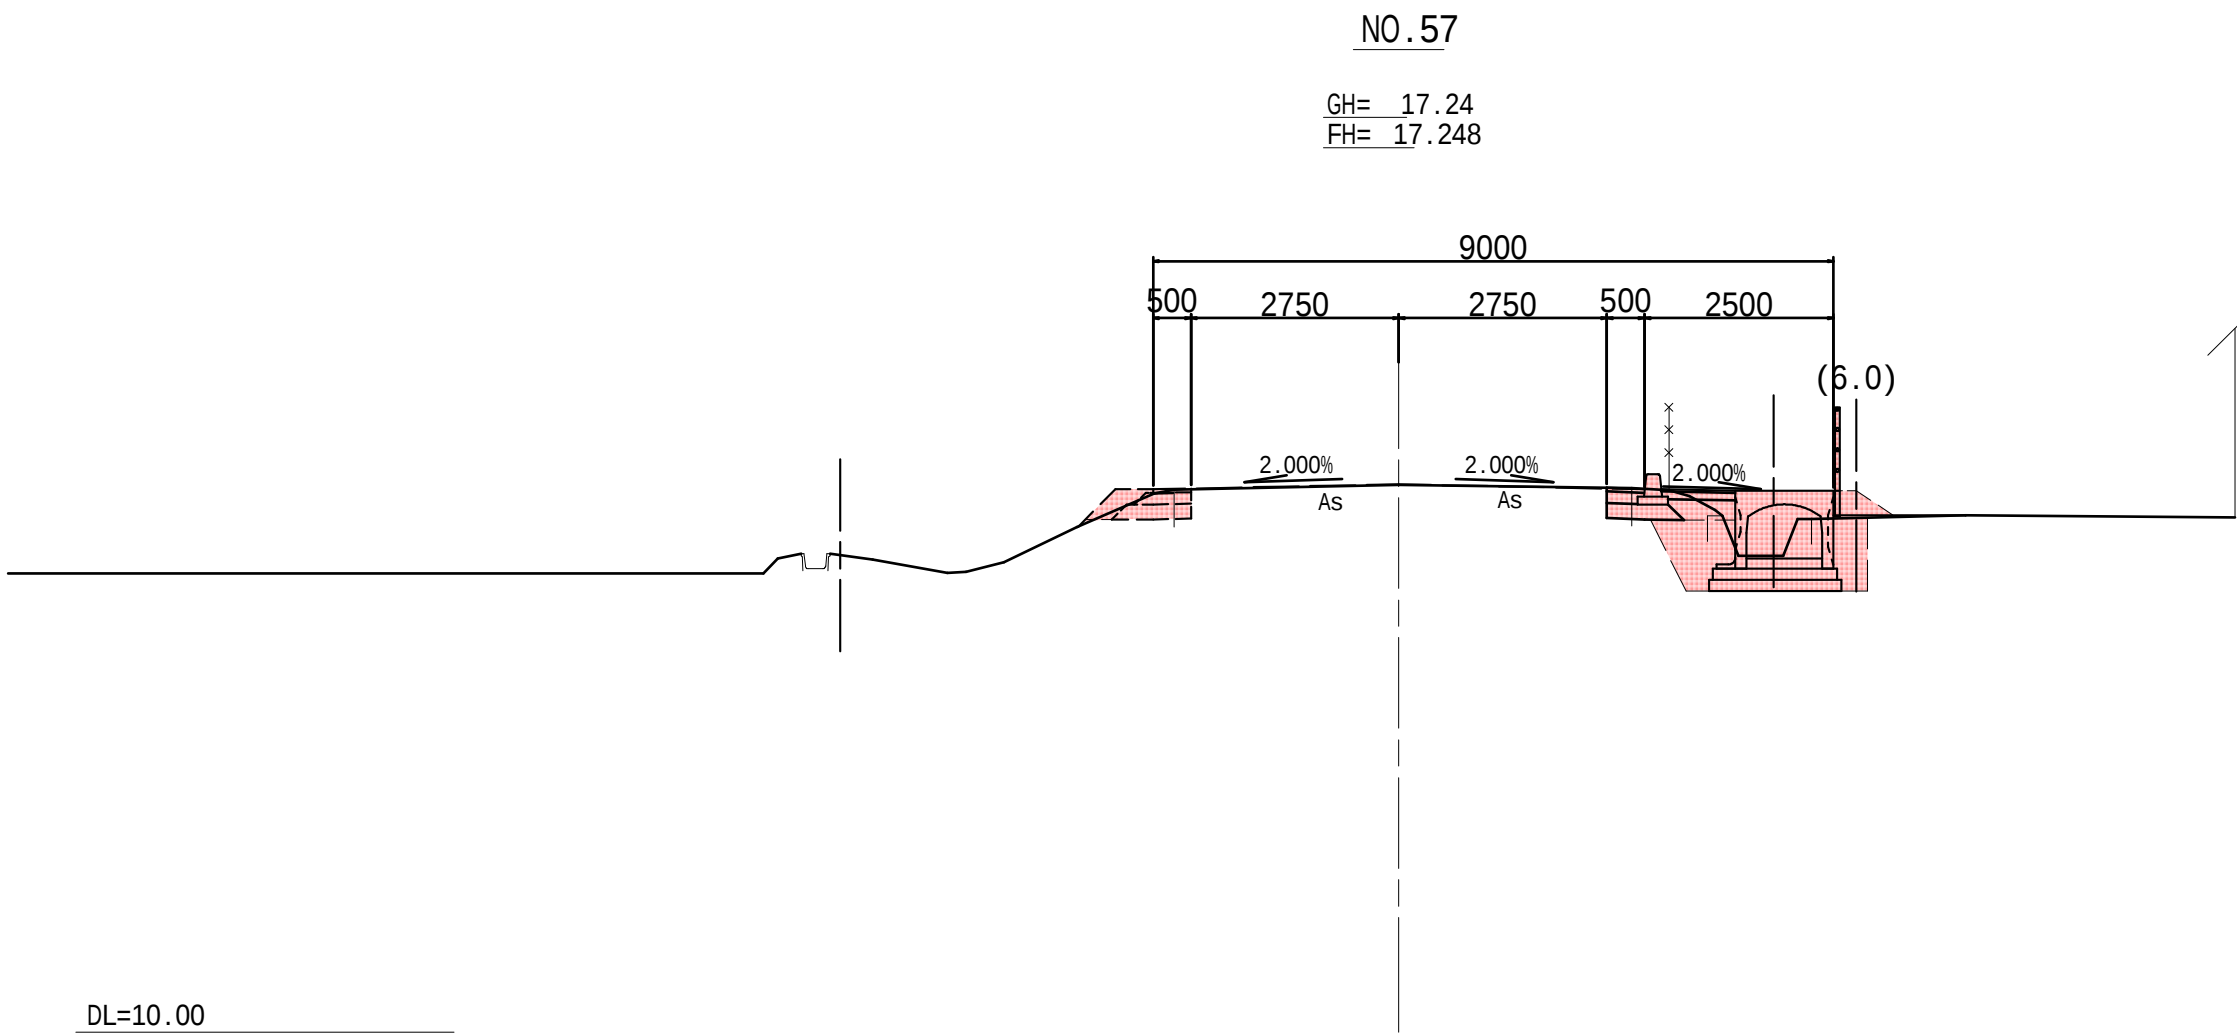

No. 57							
土				工			
項目	土質	施工幅	数量	項目	土質	施工幅	数量
掘削	土砂	W<5.0	0.5	盛土	路体	W<2.5	-
					歩道	W<2.5	0.2
					路肩	W<2.5	-
床堀	土砂	h 5.0	2.1	埋戻	C		-
					D		1.2
盛土	右：機械仕上		-	盛土	種子散布工：右		-
法面				法面			
仕上付							
舗装工							
施工箇所	項目	数量	施工箇所	項目	数量	項目	数量
車道	表 層	0.50	歩道	表 層	0.98		
	上層路盤	0.50		路 盤	0.98		
	下層路盤	0.80					

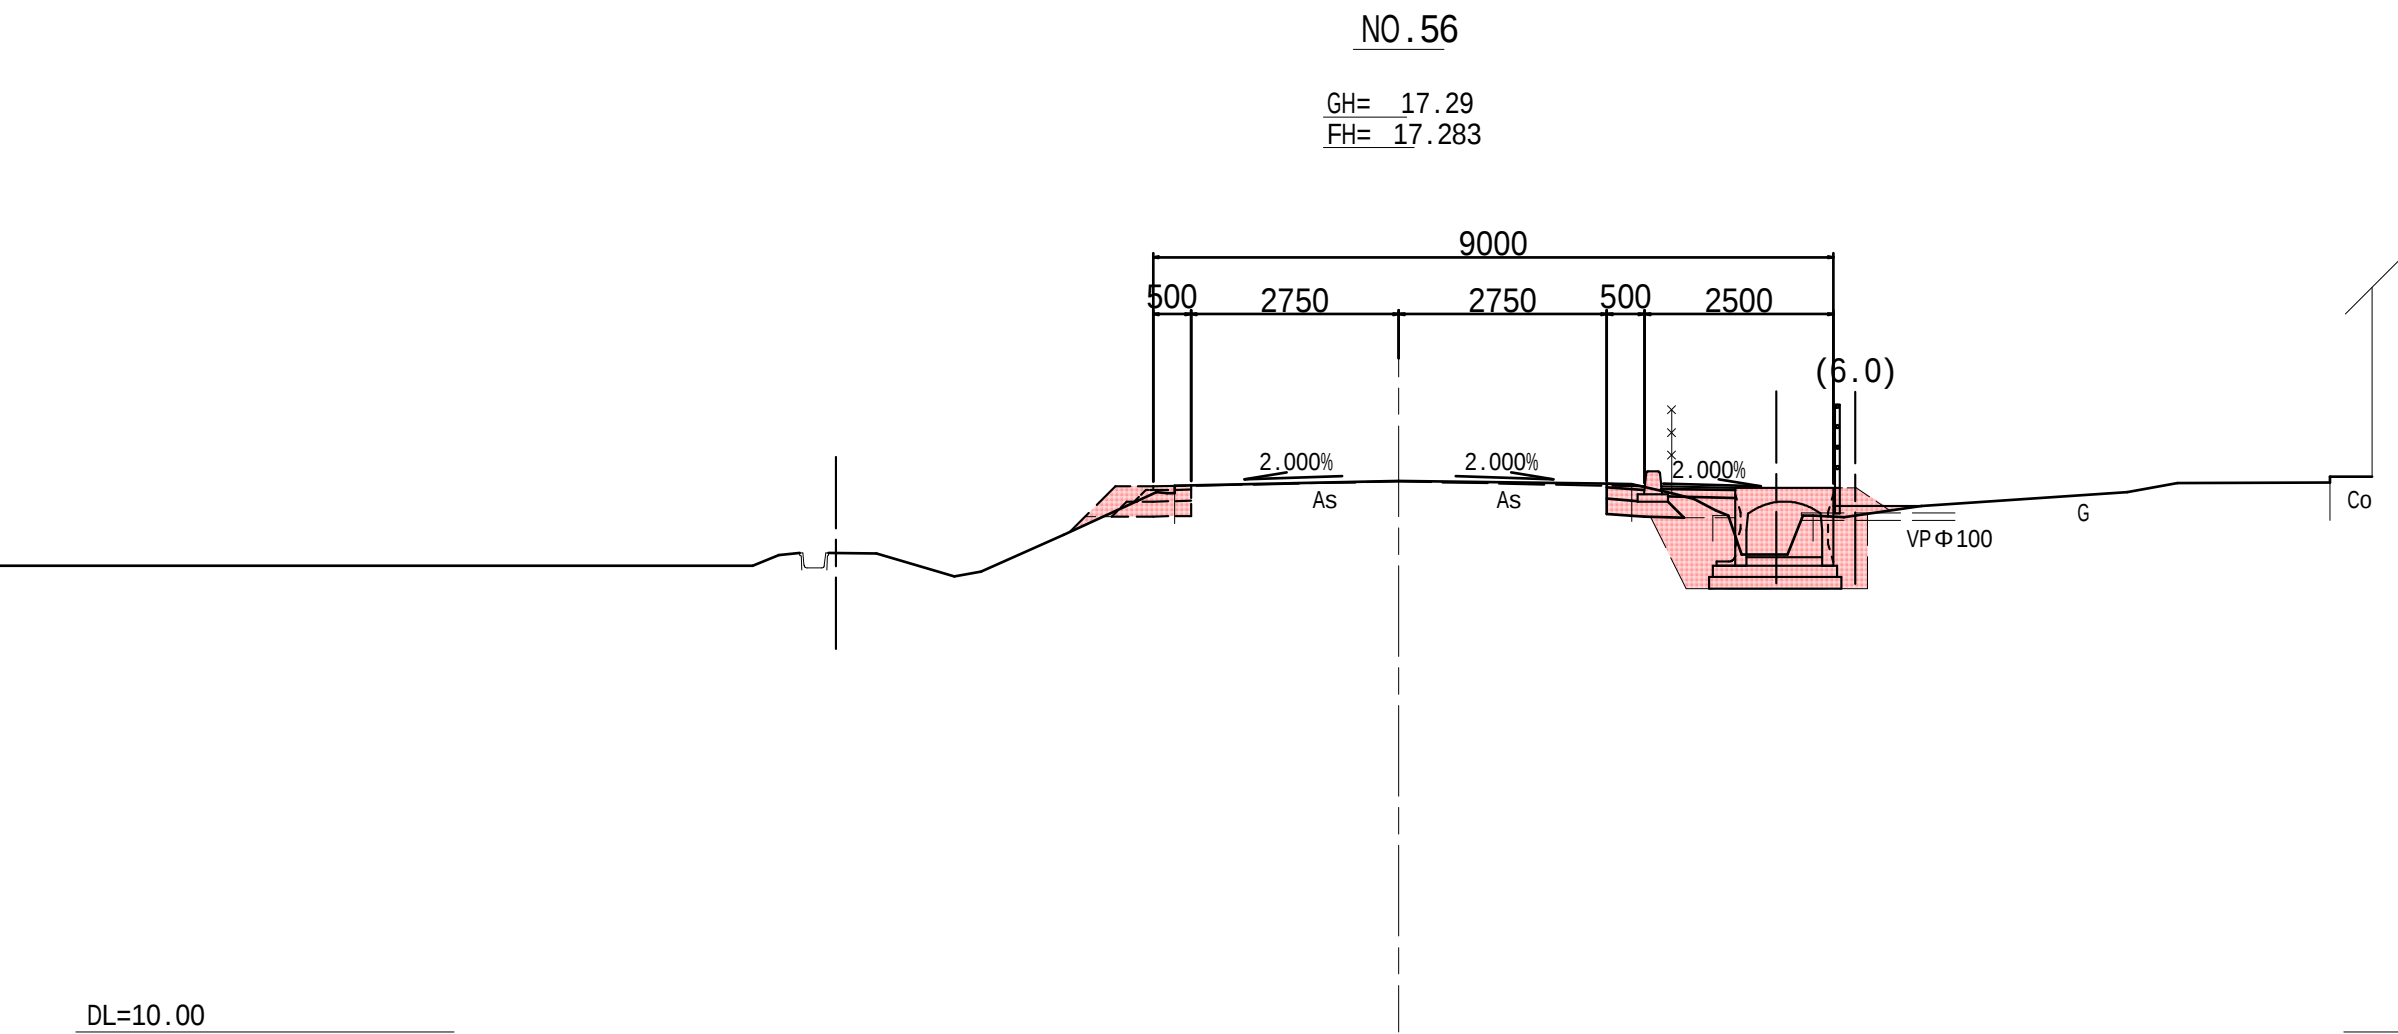


No. 56							
土				工			
項目	土質	施工幅	数量	項目	土質	施工幅	数量
掘削	土砂	W<5.0	0.5	盛土	路体	W<2.5	-
					歩道	W<2.5	0.2
					路肩	W<2.5	-
床堀	土砂	h 5.0	2.1	埋戻	C		-
					D		1.2
盛土	右：機械仕上		-	盛土	種子散布工：右		-
法面				法面			
仕上げ							
舗装工							
施工箇所	項目	数量	施工箇所	項目	数量	項目	数量
車道	表 層	0.50	歩道	表 層	0.98		
	上層路盤	0.50		路 盤	0.98		
	下層路盤	0.80					

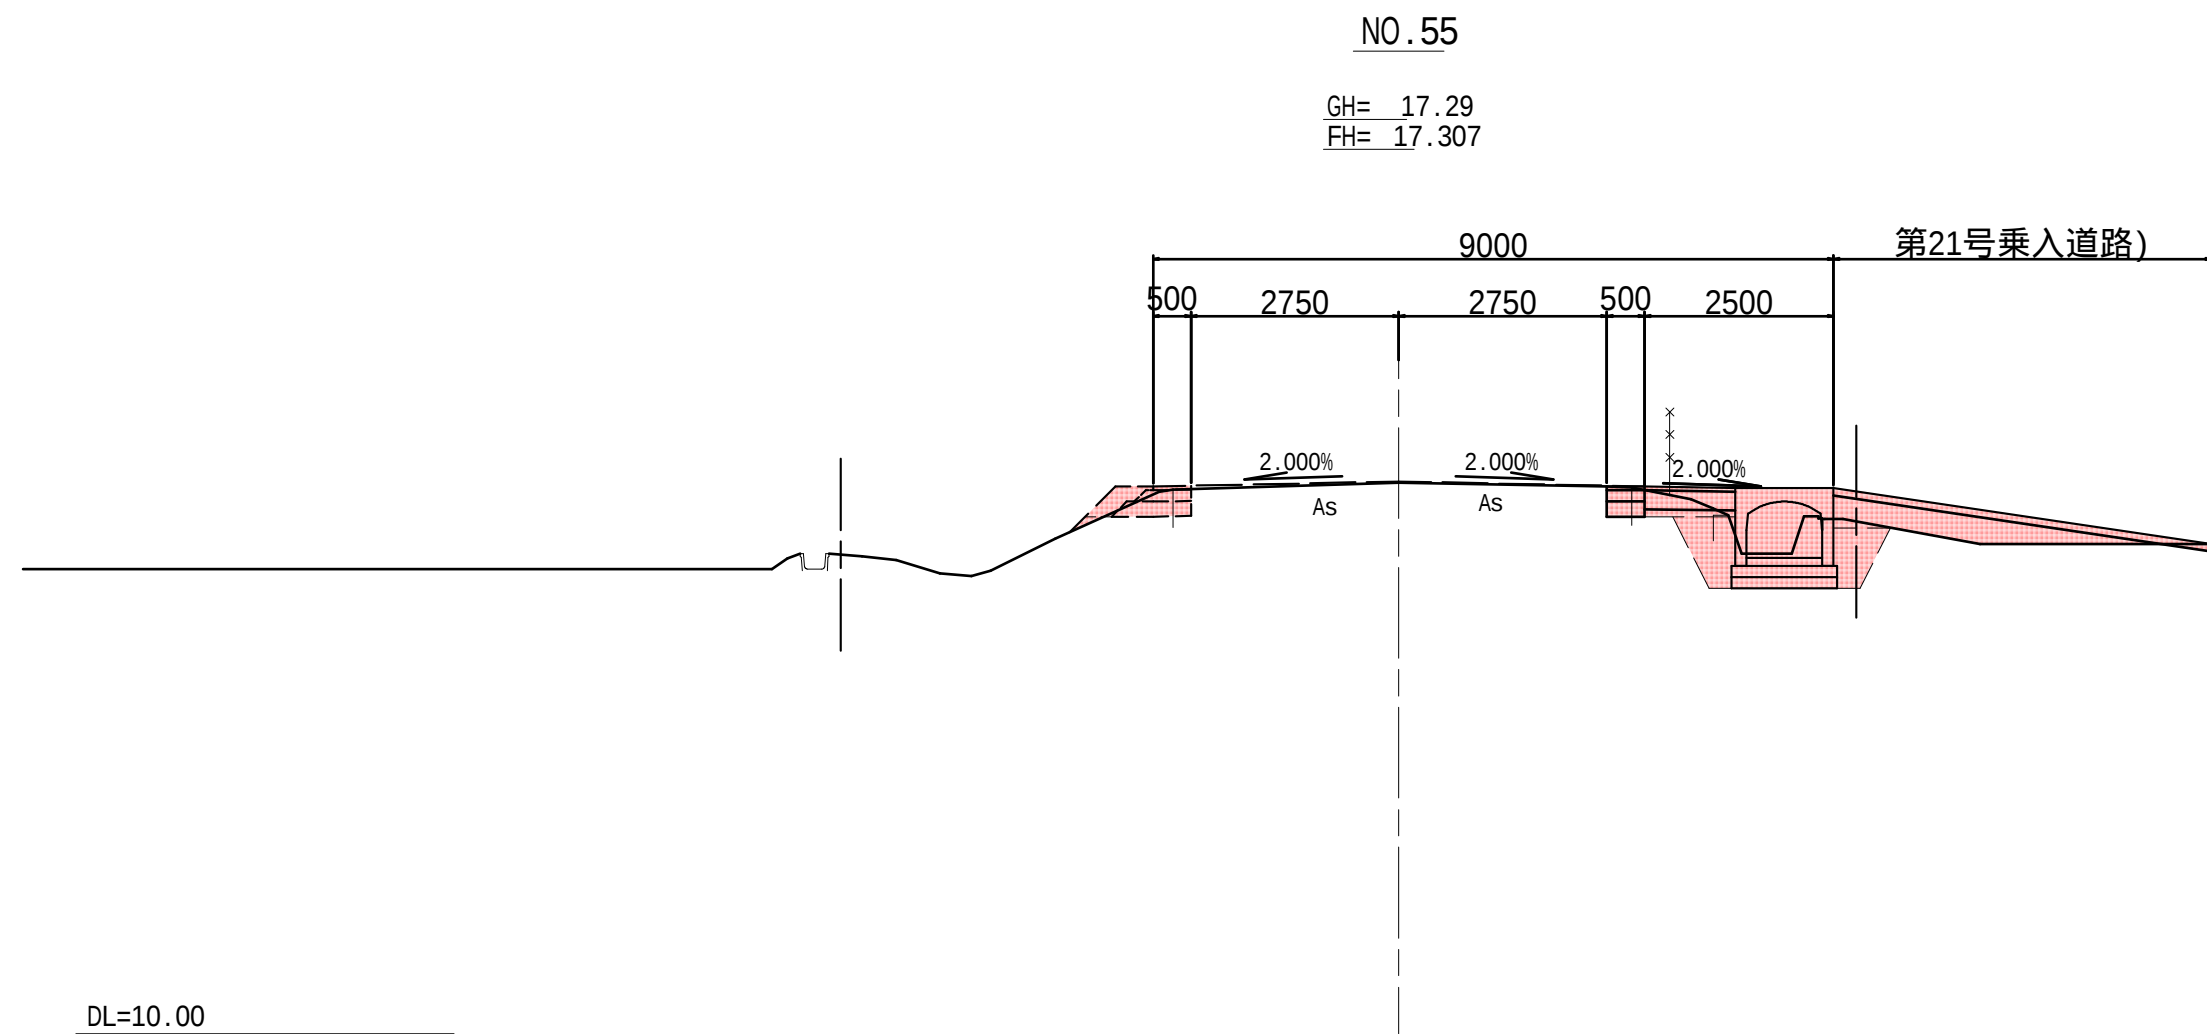


No. 55							
土				工			
項目	土質	施工幅	数量	項目	土質	施工幅	数量
掘削	土砂	W<5.0	0.4	盛土	路体	W<2.5	-
					歩道	W<2.5	0.1
					路肩	W<2.5	-
床堀	土砂	h 5.0	1.9	埋戻	C		-
					D		1.0
盛土	右：機械仕上		-	盛土	種子散布工：右	-	
法面				法面			
仕上げ							
舗装工							
施工箇所	項目	数量	施工箇所	項目	数量		
車道	表 層	0.50	歩道	表 層	1.20		
	上層路盤	0.50		路 盤	1.20		
	下層路盤	0.50					

工事番号	8道改第15号		
路 線 名	町道 赤崎線		
箇 所	丸森町館矢間館山字東ほか 地内		
工 事 名	赤崎線 歩道設置工事(3)		
図 名	横断図 2/14		
縮 尺	図 示	位置	
設 計 者		建設課長	
丸 森 町		図 番	7/43


S=1 : 100

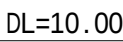

舗装工

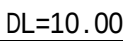


					鋪裝工
--	--	--	--	--	-----

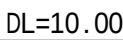


鋪裝工

横断図 4/14


S=1:100

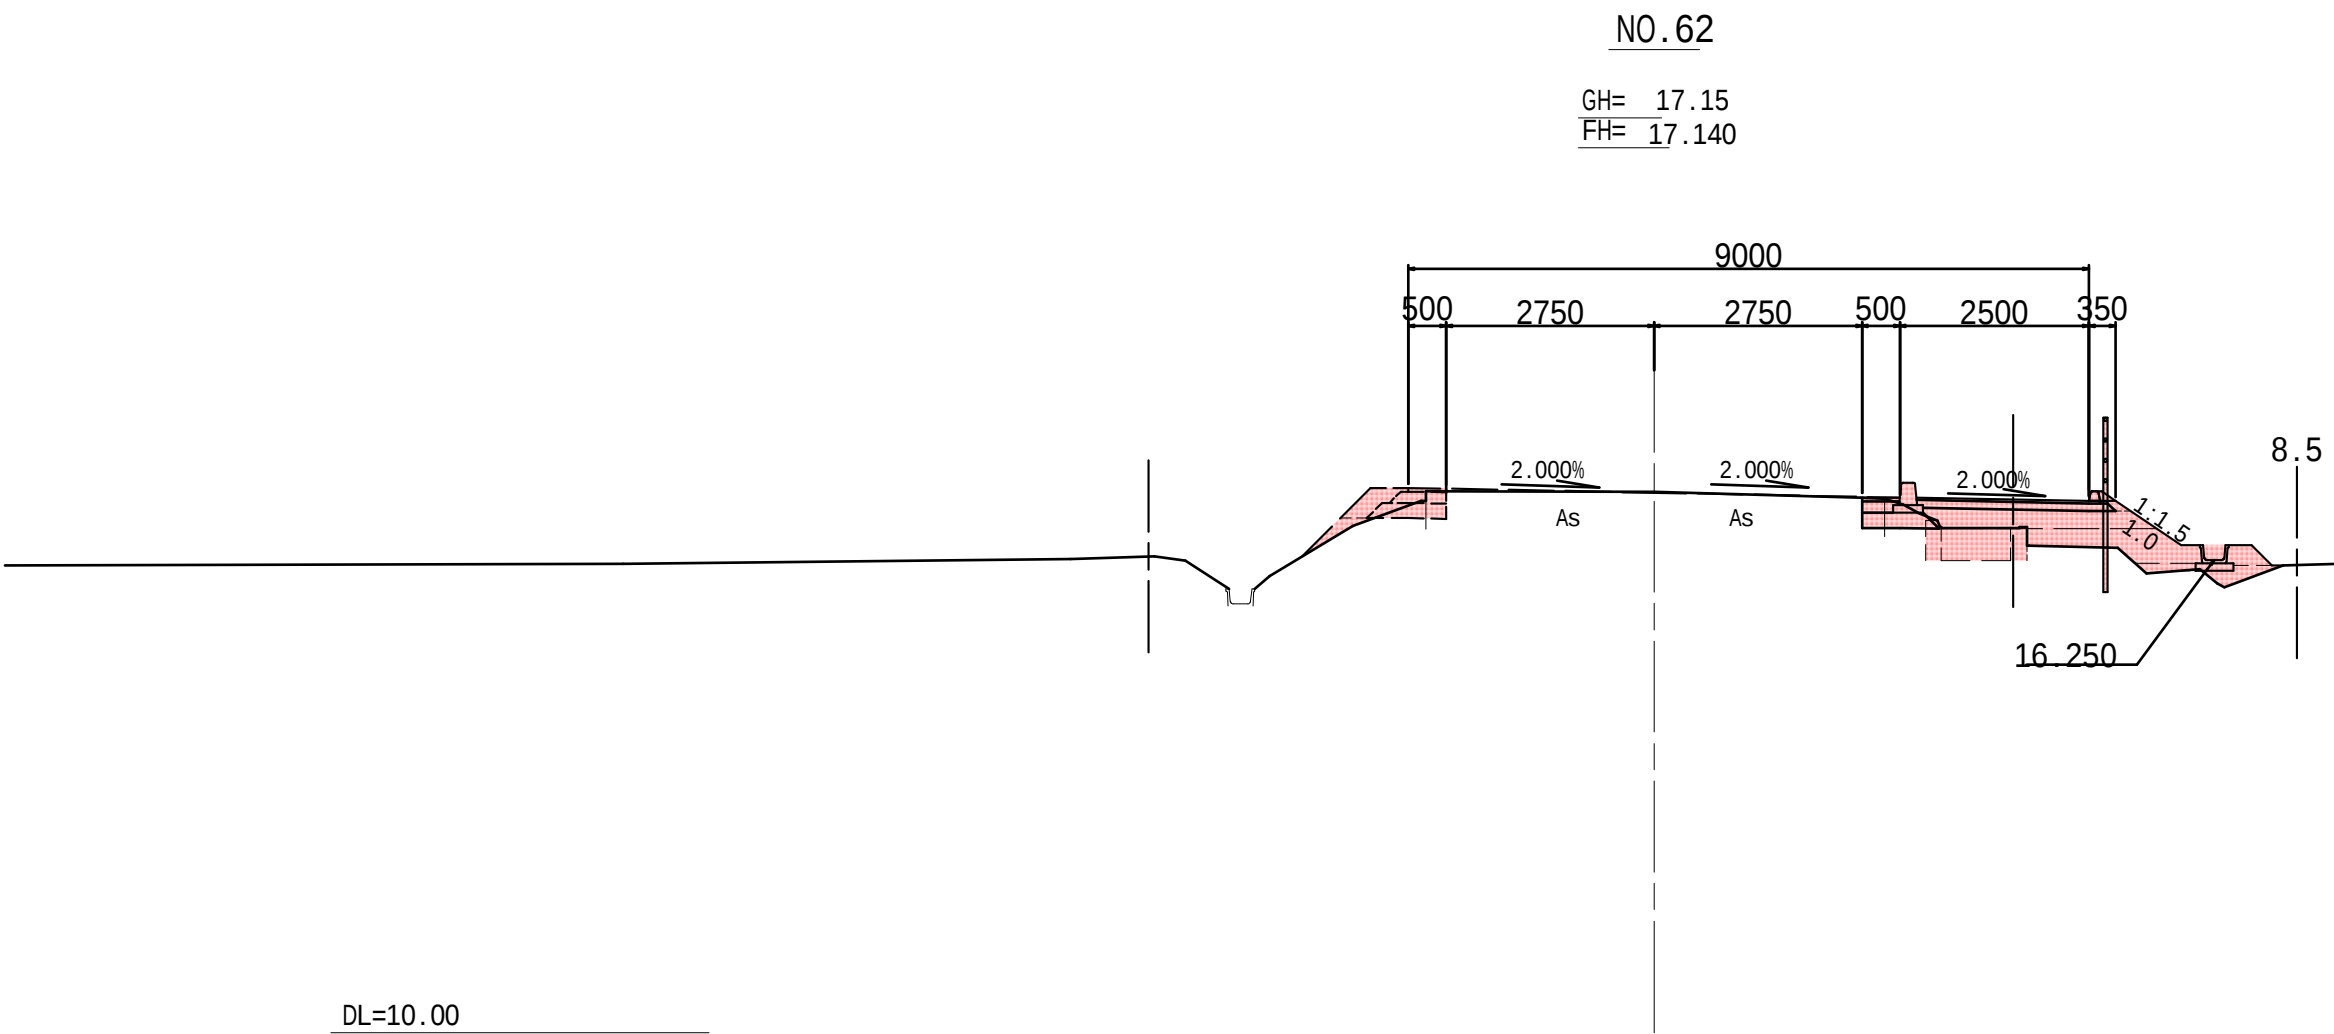

No. 62							
土 工							
項目	土質	施工幅	数量	項目	土質	施工幅	数量
掘削	土砂	W<5.0	0.3	盛土	路体	W<2.5	0.8
					歩道	W<2.5	0.7
					路肩	W<2.5	0.1
床堀	土砂	h 5.0	0.1	埋戻	C		-
					D		0.2
盛土	右：機械仕上		1.0	盛土	種子散布工：右		1.0
法面				法面			
仕上げ							
舗装工							
施工箇所	項目		数量	施工箇所	項目		数量
車道	表 層		0.50	歩道	表 層		2.43
	上層路盤		0.50		路 盤		2.53
	下層路盤		0.80				

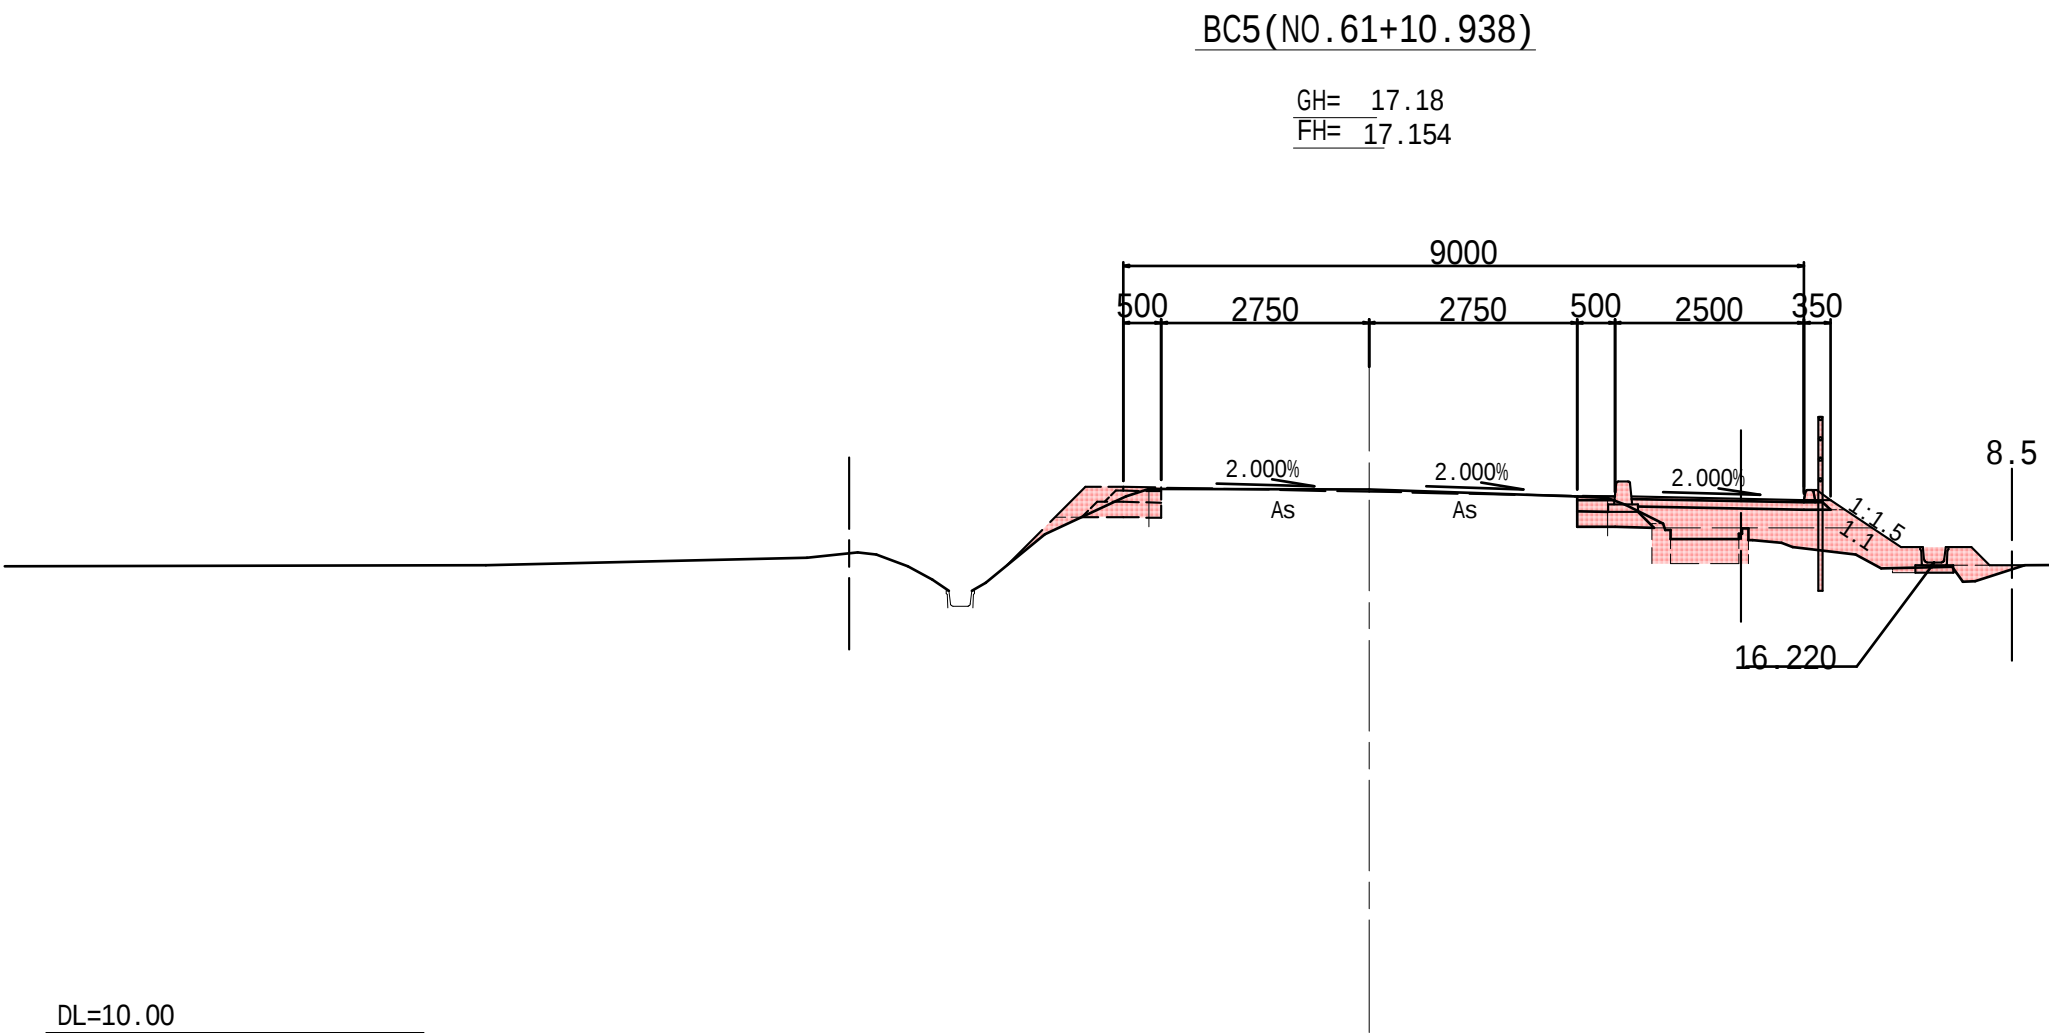

No.61+10.938							
土　　工							
項目	土質	施工幅	数量	項目	土質	施工幅	数量
掘削	土砂	W<5.0	0.3	盛土	路体	W<2.5	0.9
					歩道	W<2.5	0.7
					路肩	W<2.5	0.1
床堀	土砂	h　5.0	0.1	埋戻	C		-
					D		0.1
盛土	右：機械仕上		1.1	盛土	種子散布工：右		1.1
法面				法面			
仕上げ							
舗装工							
施工箇所	項目		数量	施工箇所	項目		数量
車道	表　層		0.50	歩道	表　層		2.43
	上層路盤		0.50		路　盤		2.53
	下層路盤		0.80				

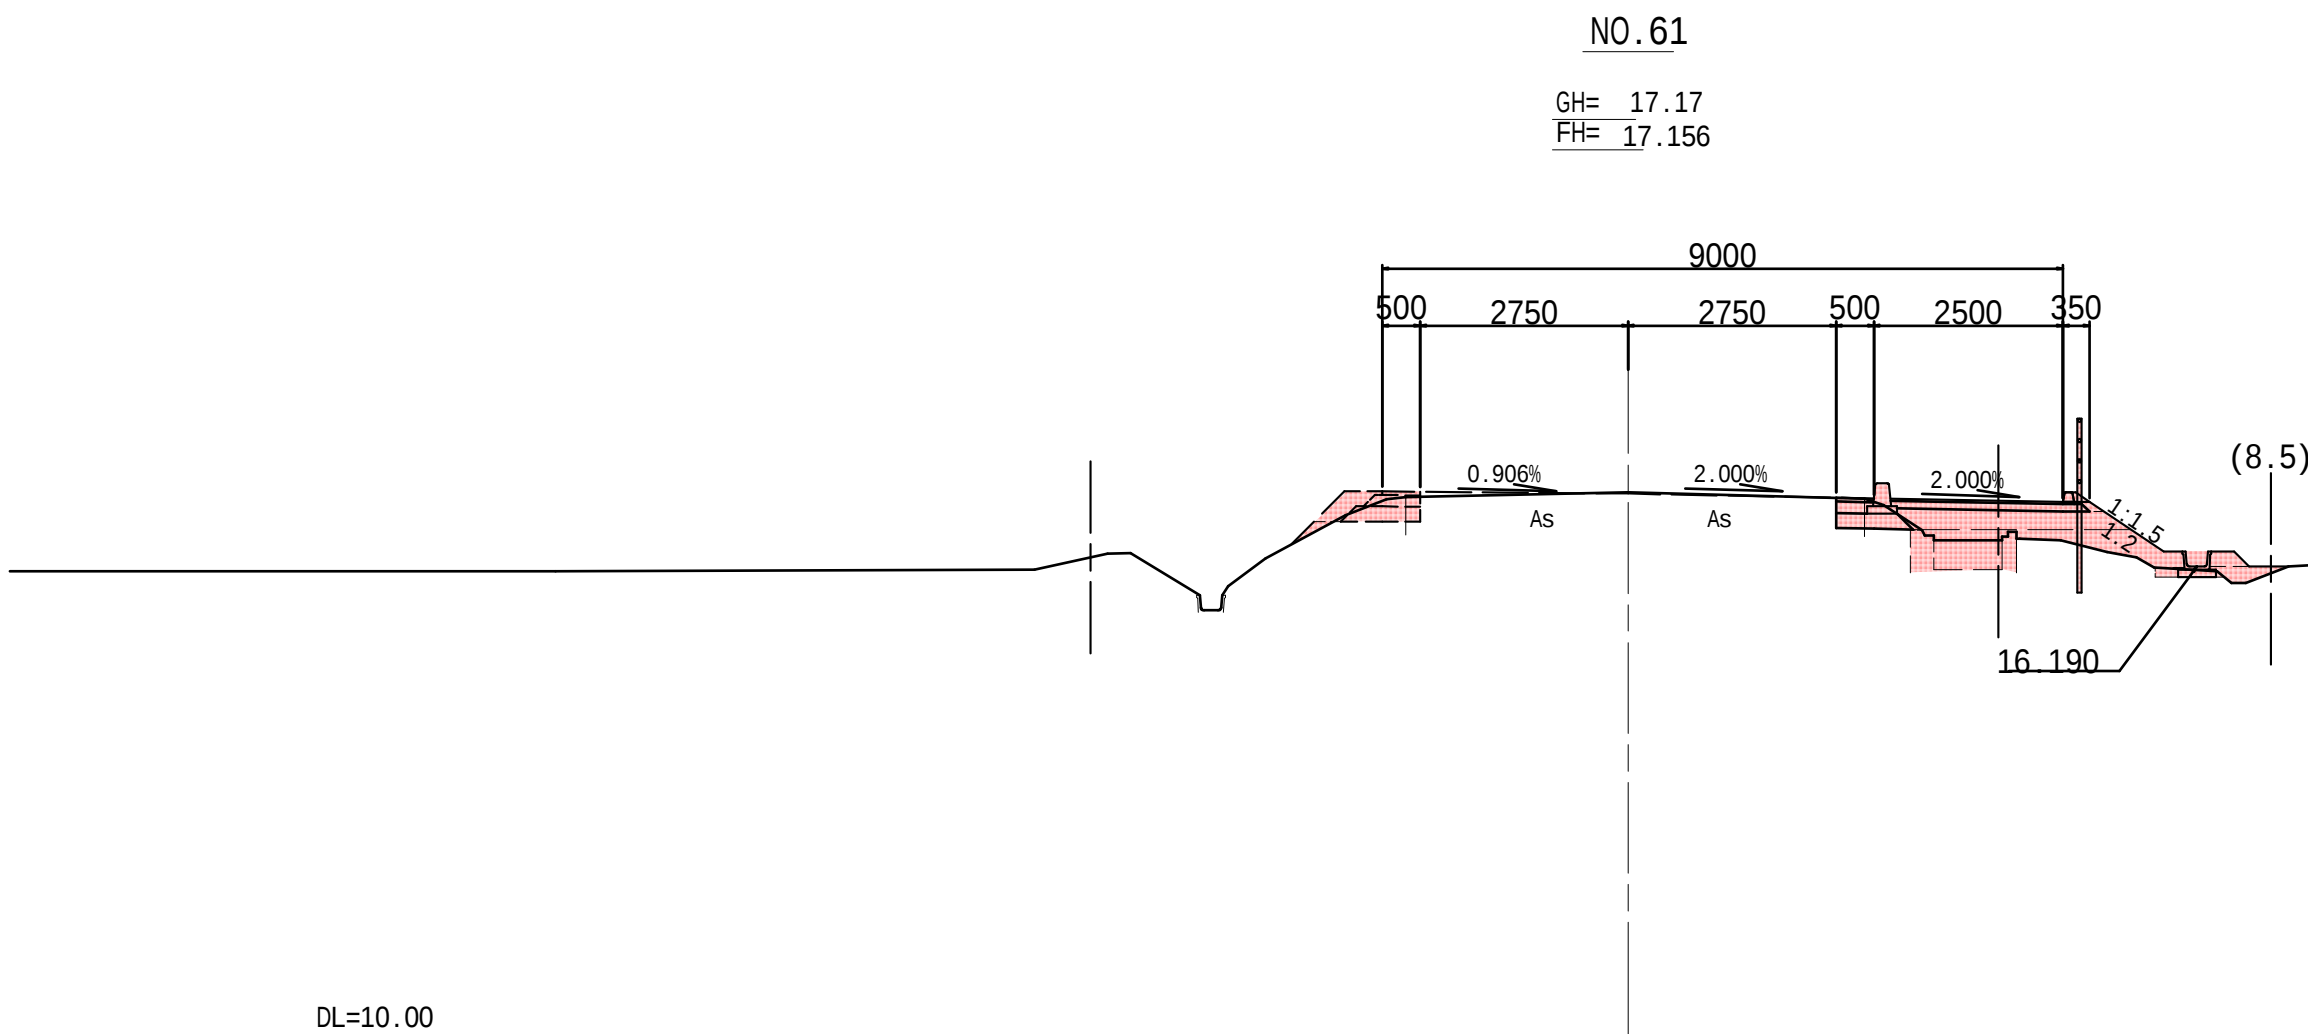


No. 61							
土 工							
項目	土質	施工幅	数量	項目	土質	施工幅	数量
掘削	土砂	W<5.0	0.3	盛土	路体	W<2.5	0.7
					歩道	W<2.5	0.7
					路肩	W<2.5	0.1
床堀	土砂	h 5.0	0.1	埋戻	C		-
					D		0.1
盛土	右：機械仕上		1.2	盛土	種子散布工：右		1.2
法面				法面			
仕上げ							
舗装工							
施工箇所	項目		数量	施工箇所	項目		数量
車道	表 層		0.50	歩道	表 層		2.43
	上層路盤		0.50		路 盤		2.53
	下層路盤		0.80				


工事番号	8道改第15号		
路 線 名	町道 赤崎線		
箇 所	丸森町館矢間館山字東ほか 地内		
工 事 名	赤崎線 歩道設置工事(3)		
図 名	横断図 4/14		
縮 尺	図 示	位置	
設 計 者		建設課長	
丸 森 町		図 番	9/43

横断図 5/14


S=1:100

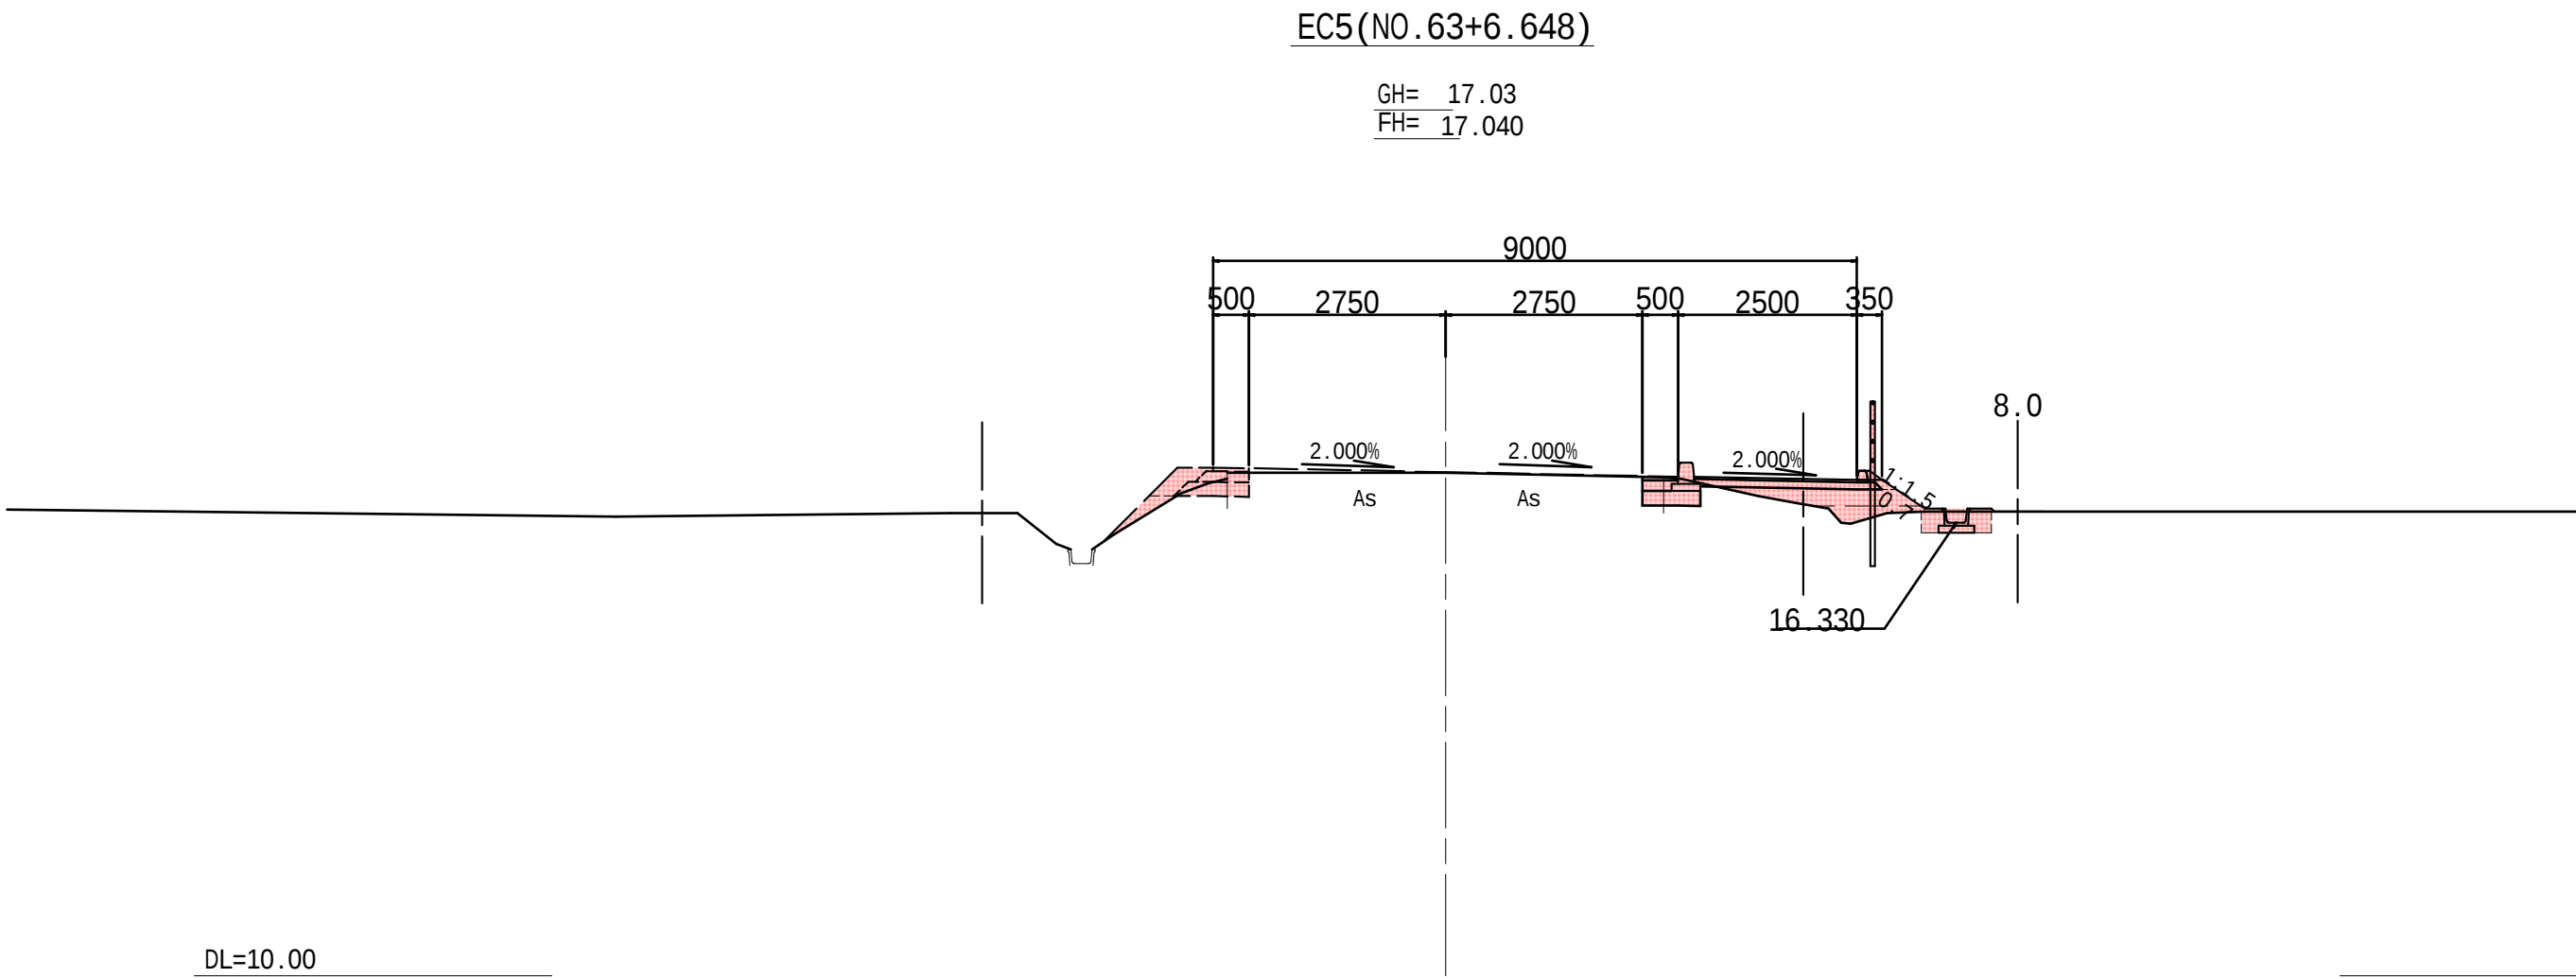

No.63+6.648							
土 工							
項目	土質	施工幅	数量	項目	土質	施工幅	数量
掘削	土砂	W<5.0	0.3	盛土	路体	W<2.5	0.2
					歩道	W<2.5	0.5
					路肩	W<2.5	0.1
床堀	土砂	h 5.0	0.3	埋戻	C		-
					D		0.2
盛土	右：機械仕上		0.7	盛土	種子散布工：右		0.7
法面				法面			
仕上げ							
舗装工							
施工箇所	項目	数量	施工箇所	項目	数量		
車道	表 層	0.50	歩道	表 層	2.43		
	上層路盤	0.50		路 盤	2.53		
	下層路盤	0.80					

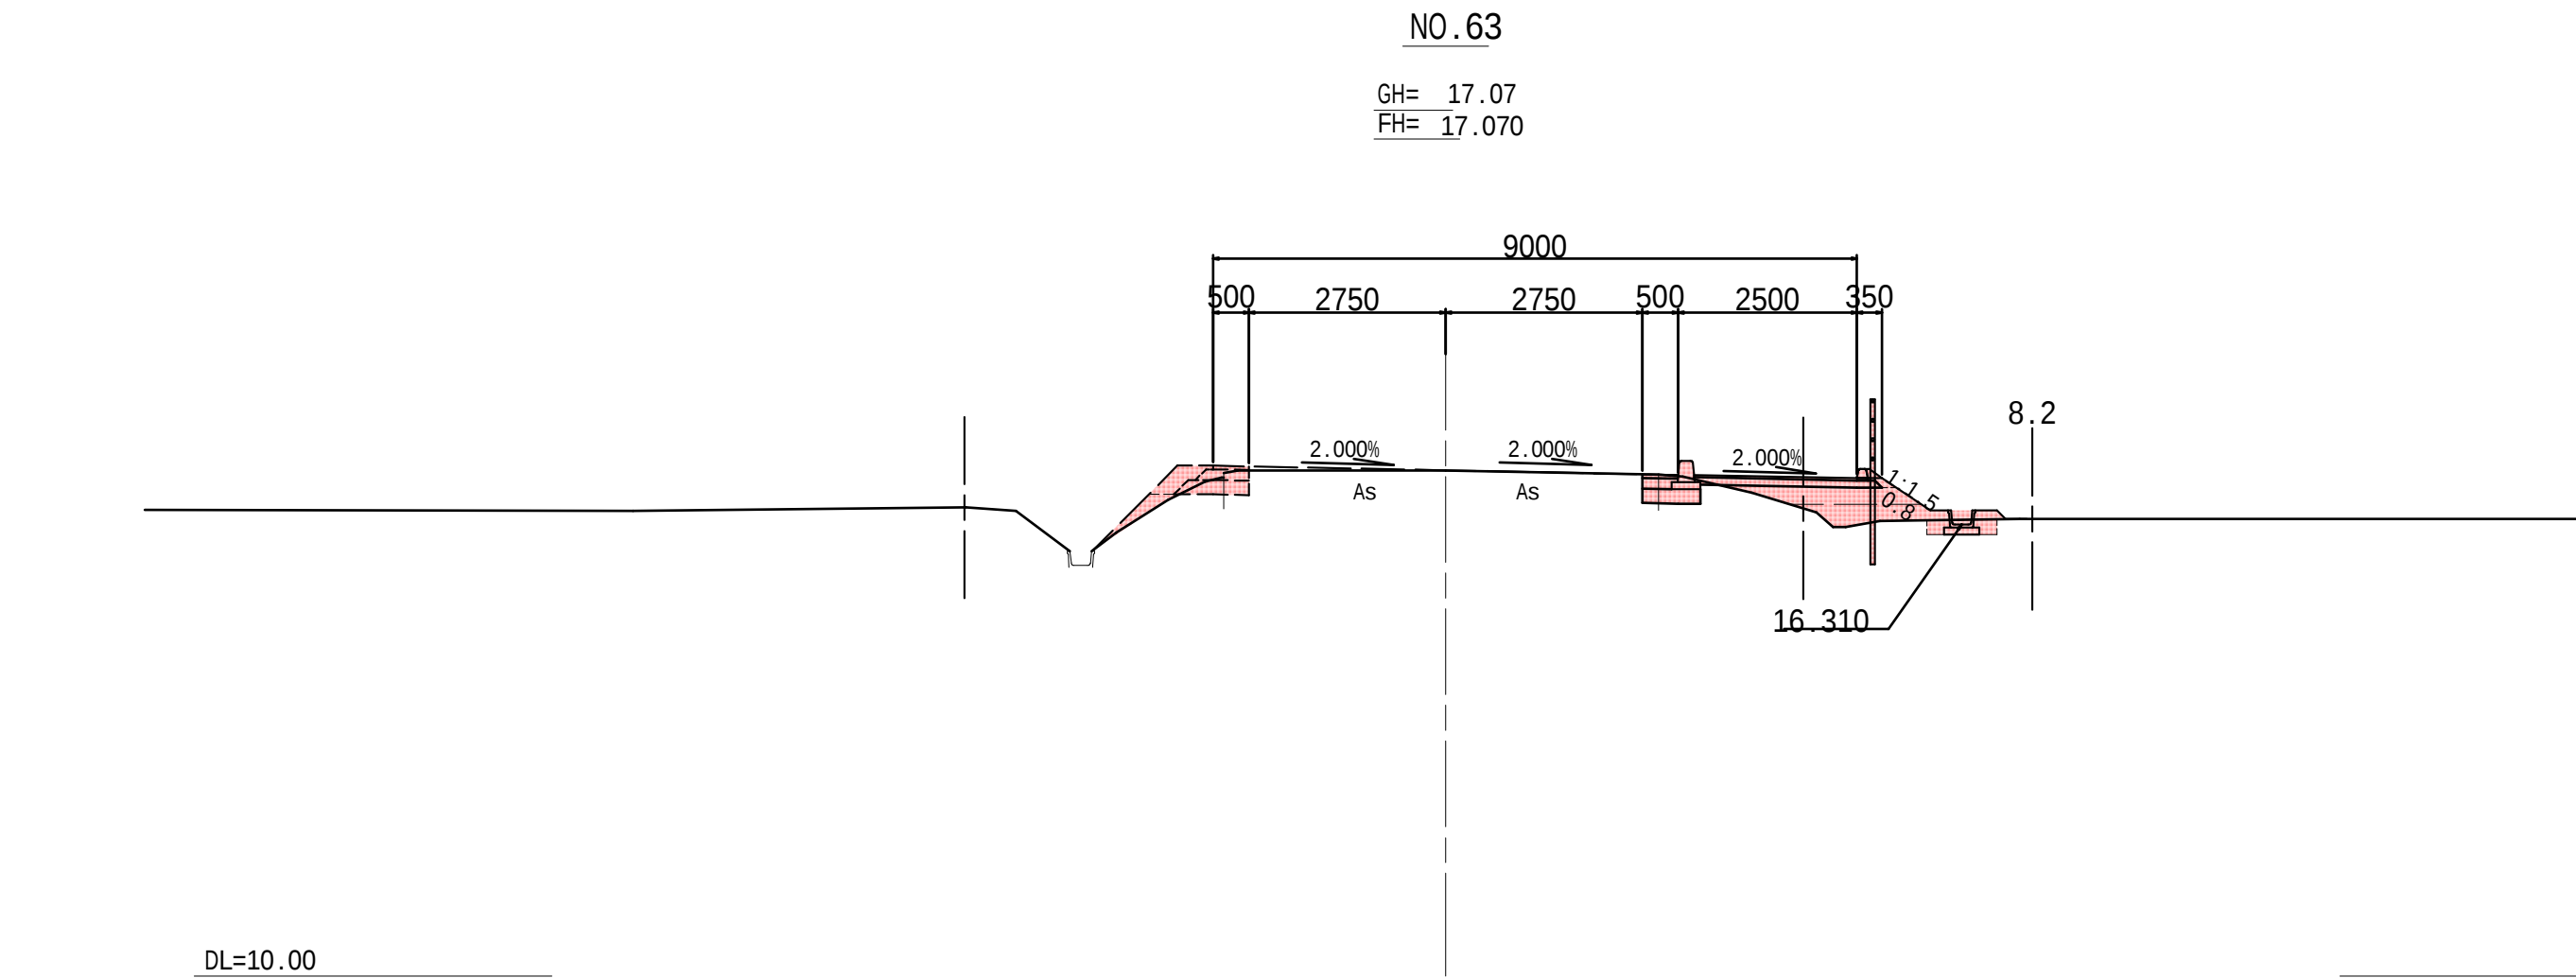

No. 63							
土 工							
項目	土質	施工幅	数量	項目	土質	施工幅	数量
掘削	土砂	W<5.0	0.3	盛土	路体	W<2.5	0.5
					歩道	W<2.5	0.5
					路肩	W<2.5	0.1
床堀	土砂	h 5.0	0.2	埋戻	C		-
					D		0.1
盛土	右：機械仕上		0.8	盛土	種子散布工：右		0.8
法面				法面			
仕上付							
舗装工							
施工箇所	項目	数量	施工箇所	項目	数量		
車道	表 層	0.50	歩道	表 層	2.43		
	上層路盤	0.50		路 盤	2.53		
	下層路盤	0.80					

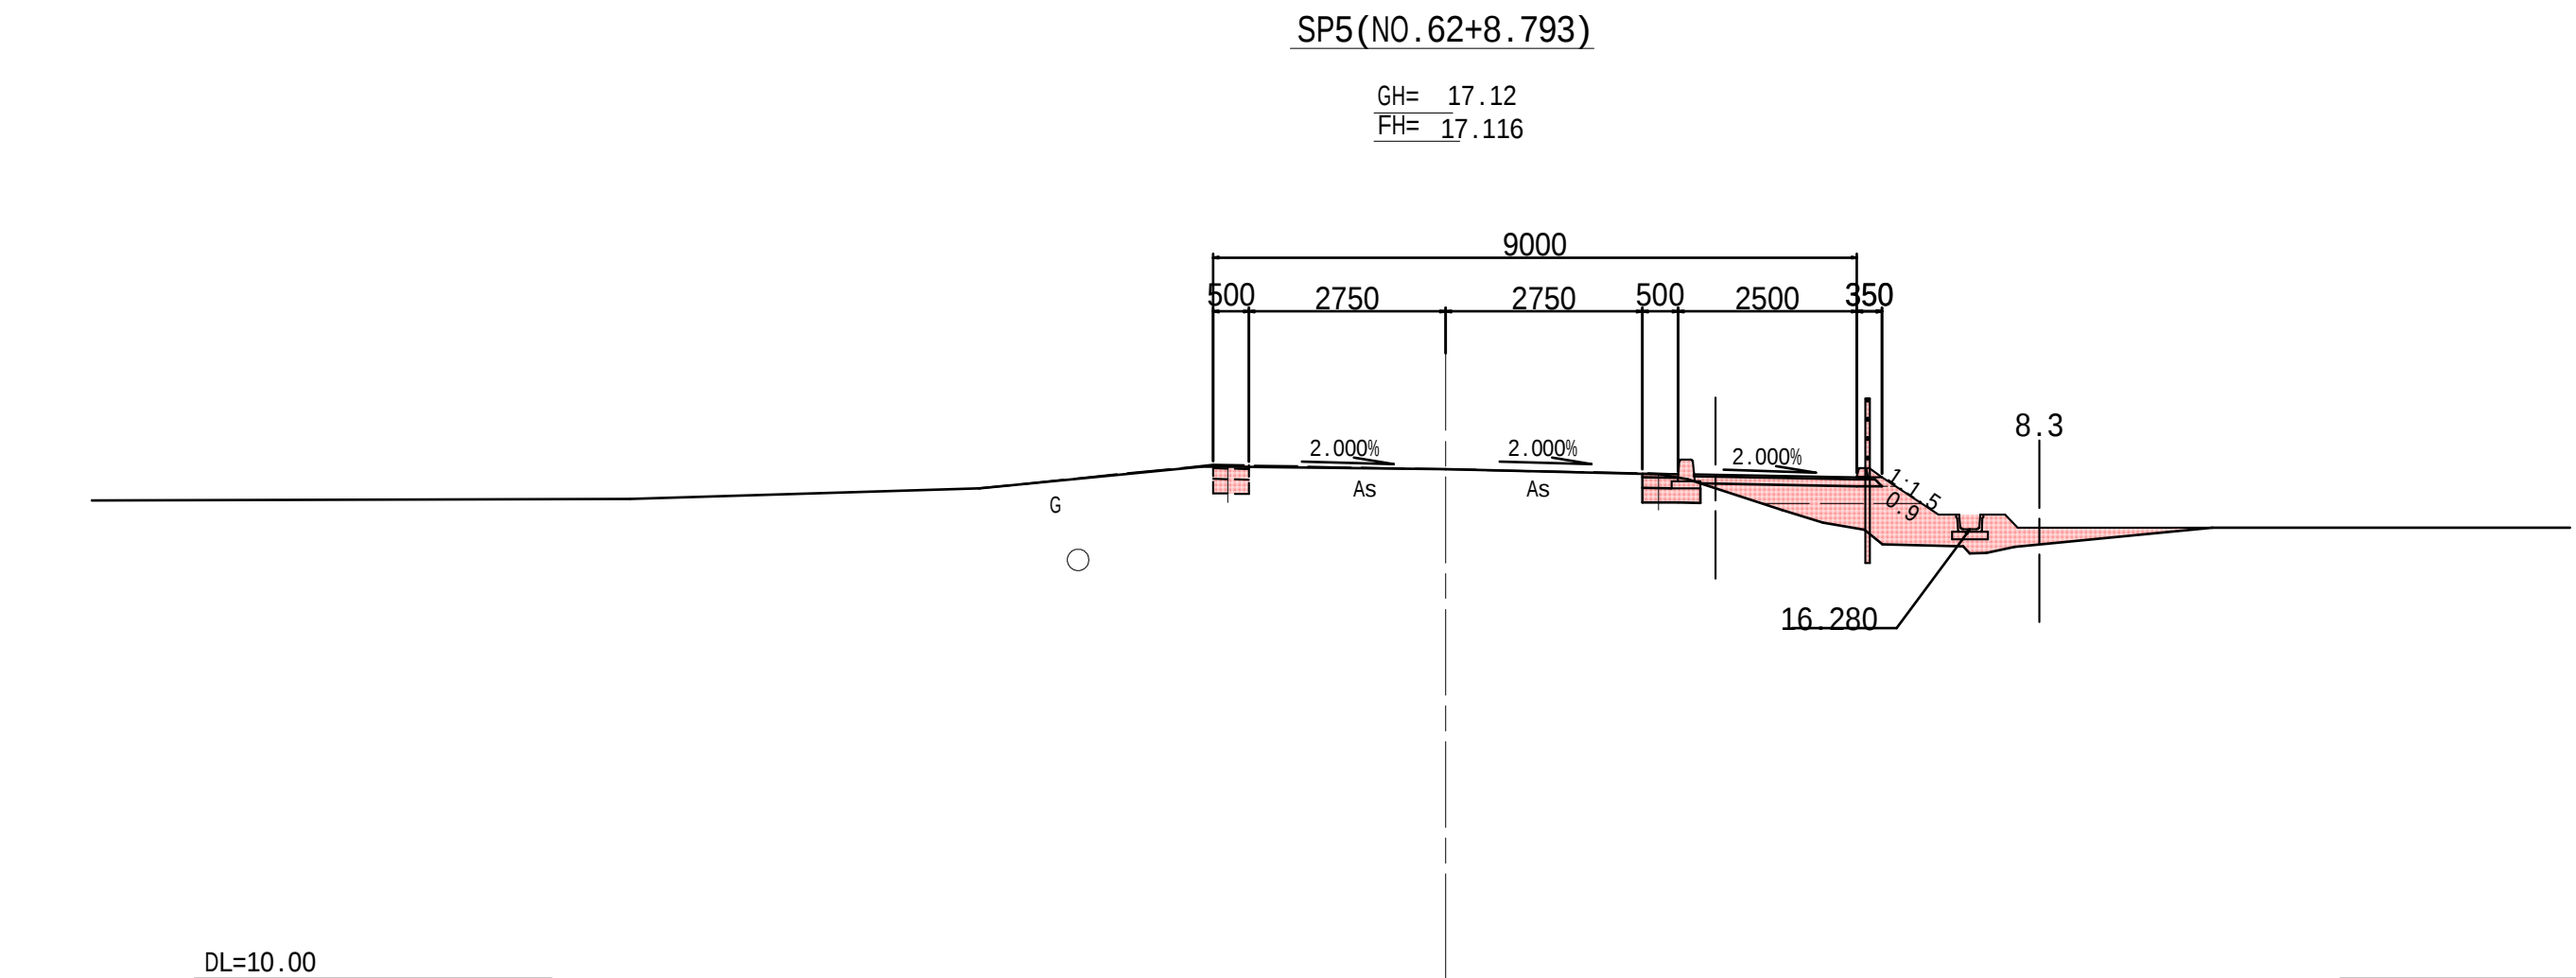


No.62+8.793							
土 工							
項目	土質	施工幅	数量	項目	土質	施工幅	数量
掘削	土砂	W<5.0	0.3	盛土	路体	W<2.5	1.6
					歩道	W<2.5	0.6
					路肩	W<2.5	0.1
床堀	土砂	h 5.0	-	埋戻	C		-
					D		-
盛土	右：機械仕上		0.9	盛土	種子散布工：右		0.9
法面				法面			
仕上げ							
舗装工							
施工箇所	項目	数量	施工箇所	項目	数量		
車道	表 層	0.50	歩道	表 層	2.43		
	上層路盤	0.50		路 盤	2.53		
	下層路盤	0.80					


工事番号	8道改第15号		
路 線 名	町道 赤崎線		
箇 所	丸森町舘矢間舘山字東ほか 地内		
工 事 名	赤崎線 歩道設置工事(3)		
図 名	横断図 5/14		
縮 尺	図 示	位置	
設 計 者			建設課長
			図番
丸 森 町			10/43

横断図 6/14


S=1:100

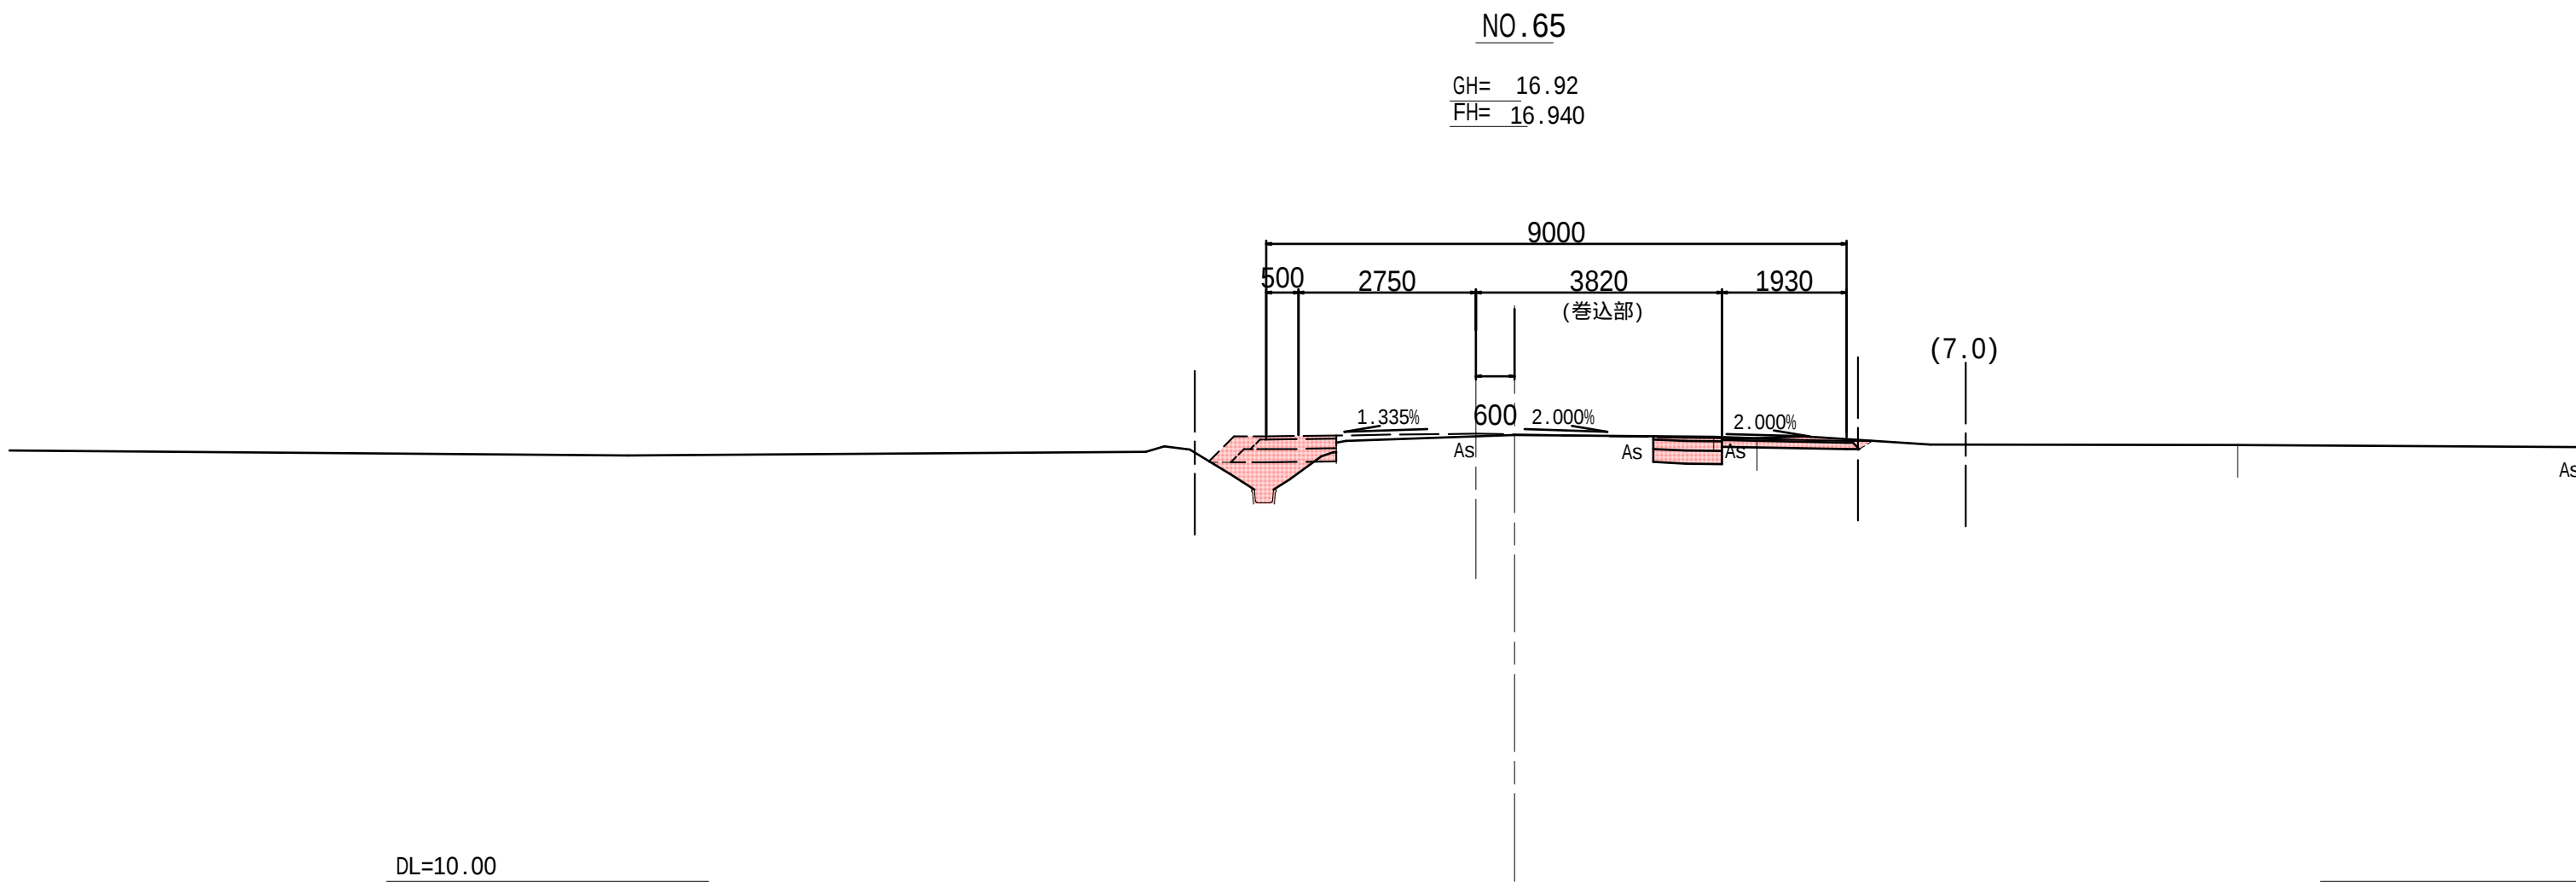

No.65							
土 工							
項目	土質	施工幅	数量	項目	土質	施工幅	数量
掘削	土砂	W<5.0	0.8	盛土	路体	W<2.5	-
					歩道	W<2.5	-
					路肩	W<2.5	0.1
床堀	土砂	h 5.0	-	埋戻	C		-
					D		-
盛土	右：機械仕上		-	盛土	種子散布工：右		-
法面				法面			
仕上げ							
舗装工							
施工箇所	項目	数量	施工箇所	項目	数量		
車道	表 層	1.07	歩道	表 層		1.93	
	上層路盤	1.07		路 盤		2.03	
	下層路盤	1.07					

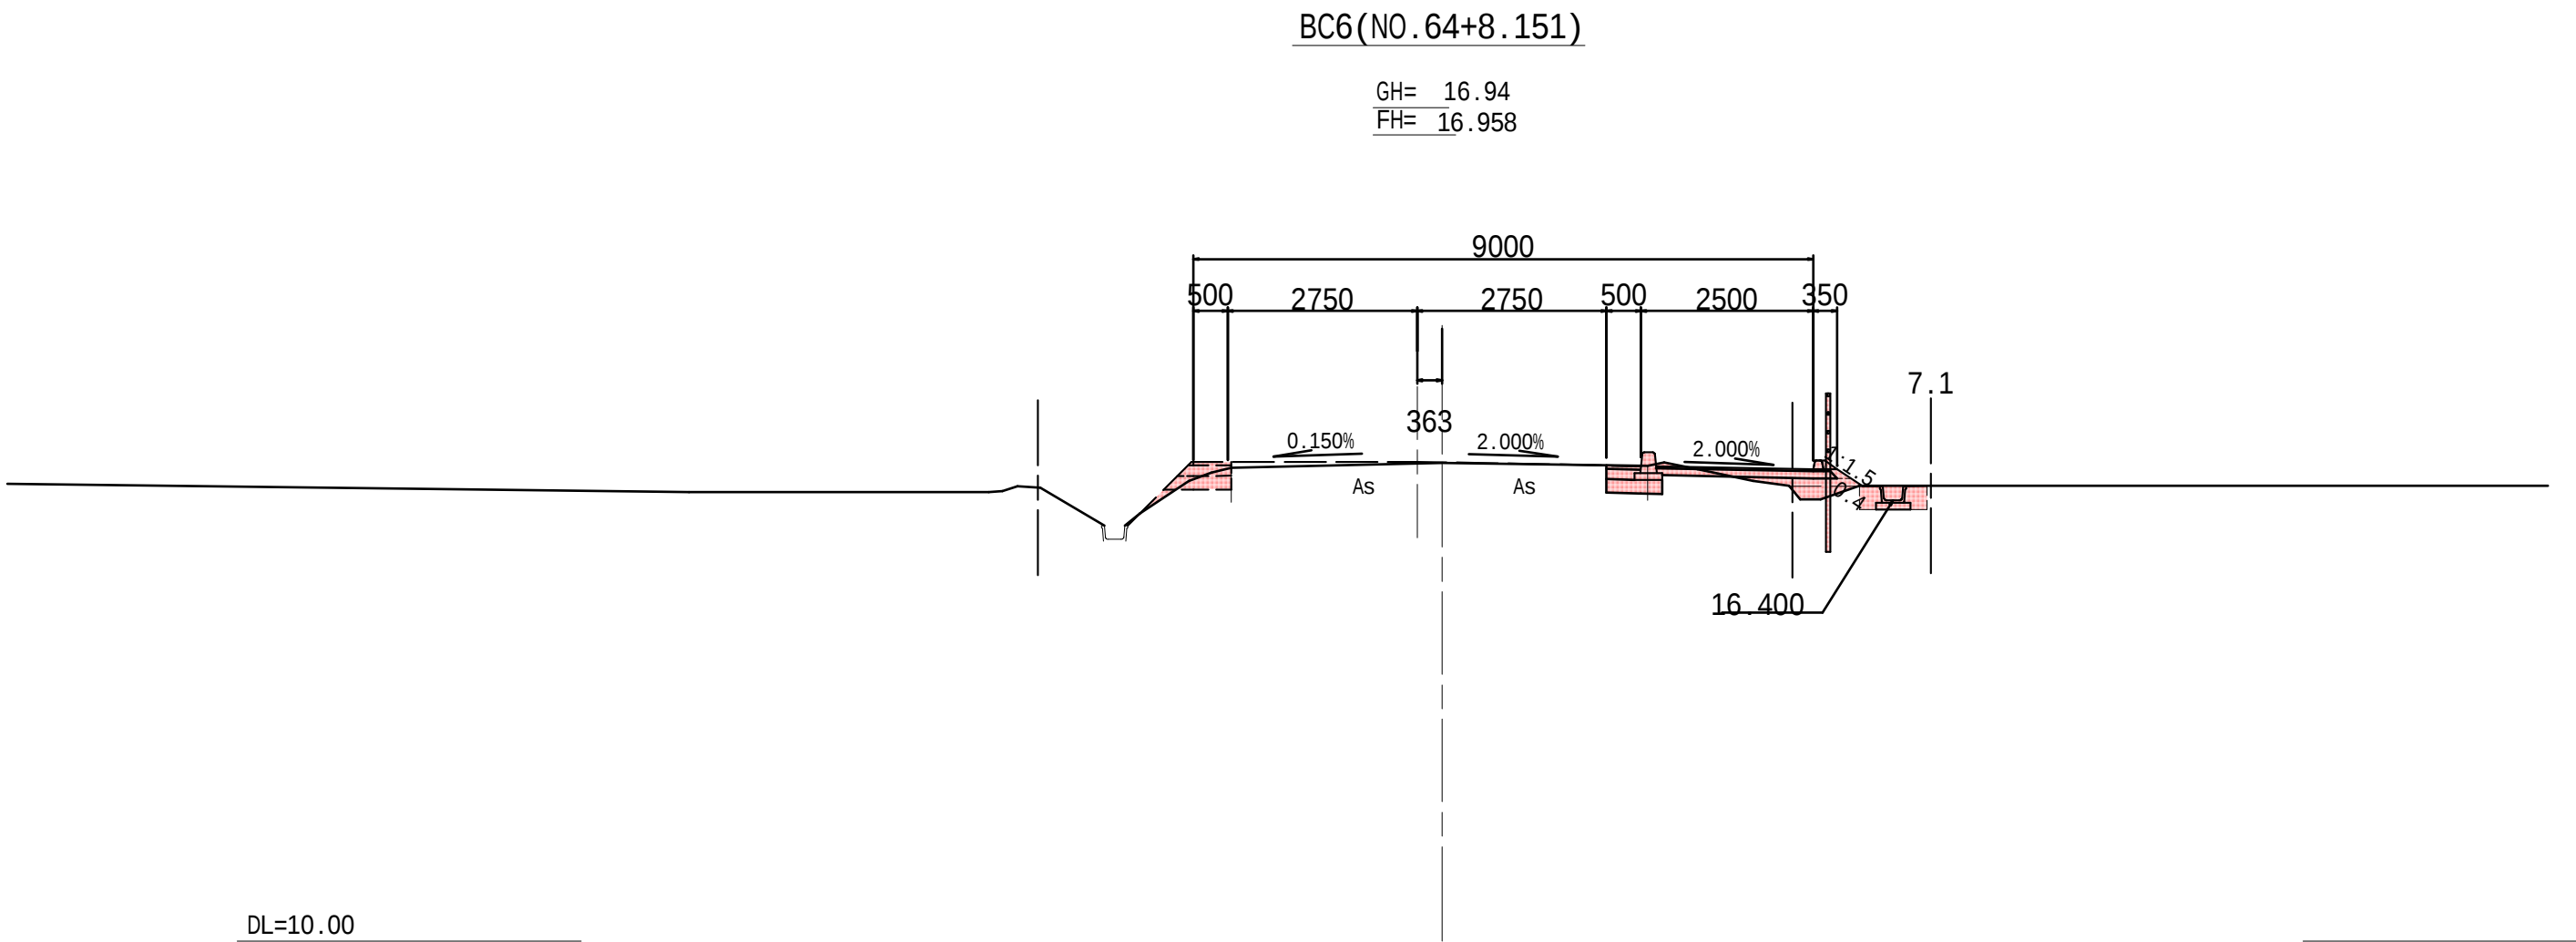

No.64+8.151							
土 工							
項目	土質	施工幅	数量	項目	土質	施工幅	数量
掘削	土砂	W<5.0	0.4	盛土	路体	W<2.5	0.1
					歩道	W<2.5	0.2
					路肩	W<2.5	0.1
床堀	土砂	h 5.0	0.3	埋戻	C		-
					D		0.2
盛土	右：機械仕上		0.4	盛土	種子散布工：右		0.4
法面				法面			
仕上げ							
舗装工							
施工箇所	項目	数量	施工箇所	項目	数量		
車道	表 層	0.50	歩道	表 層		2.43	
	上層路盤	0.50		路 盤		2.53	
	下層路盤	0.80					

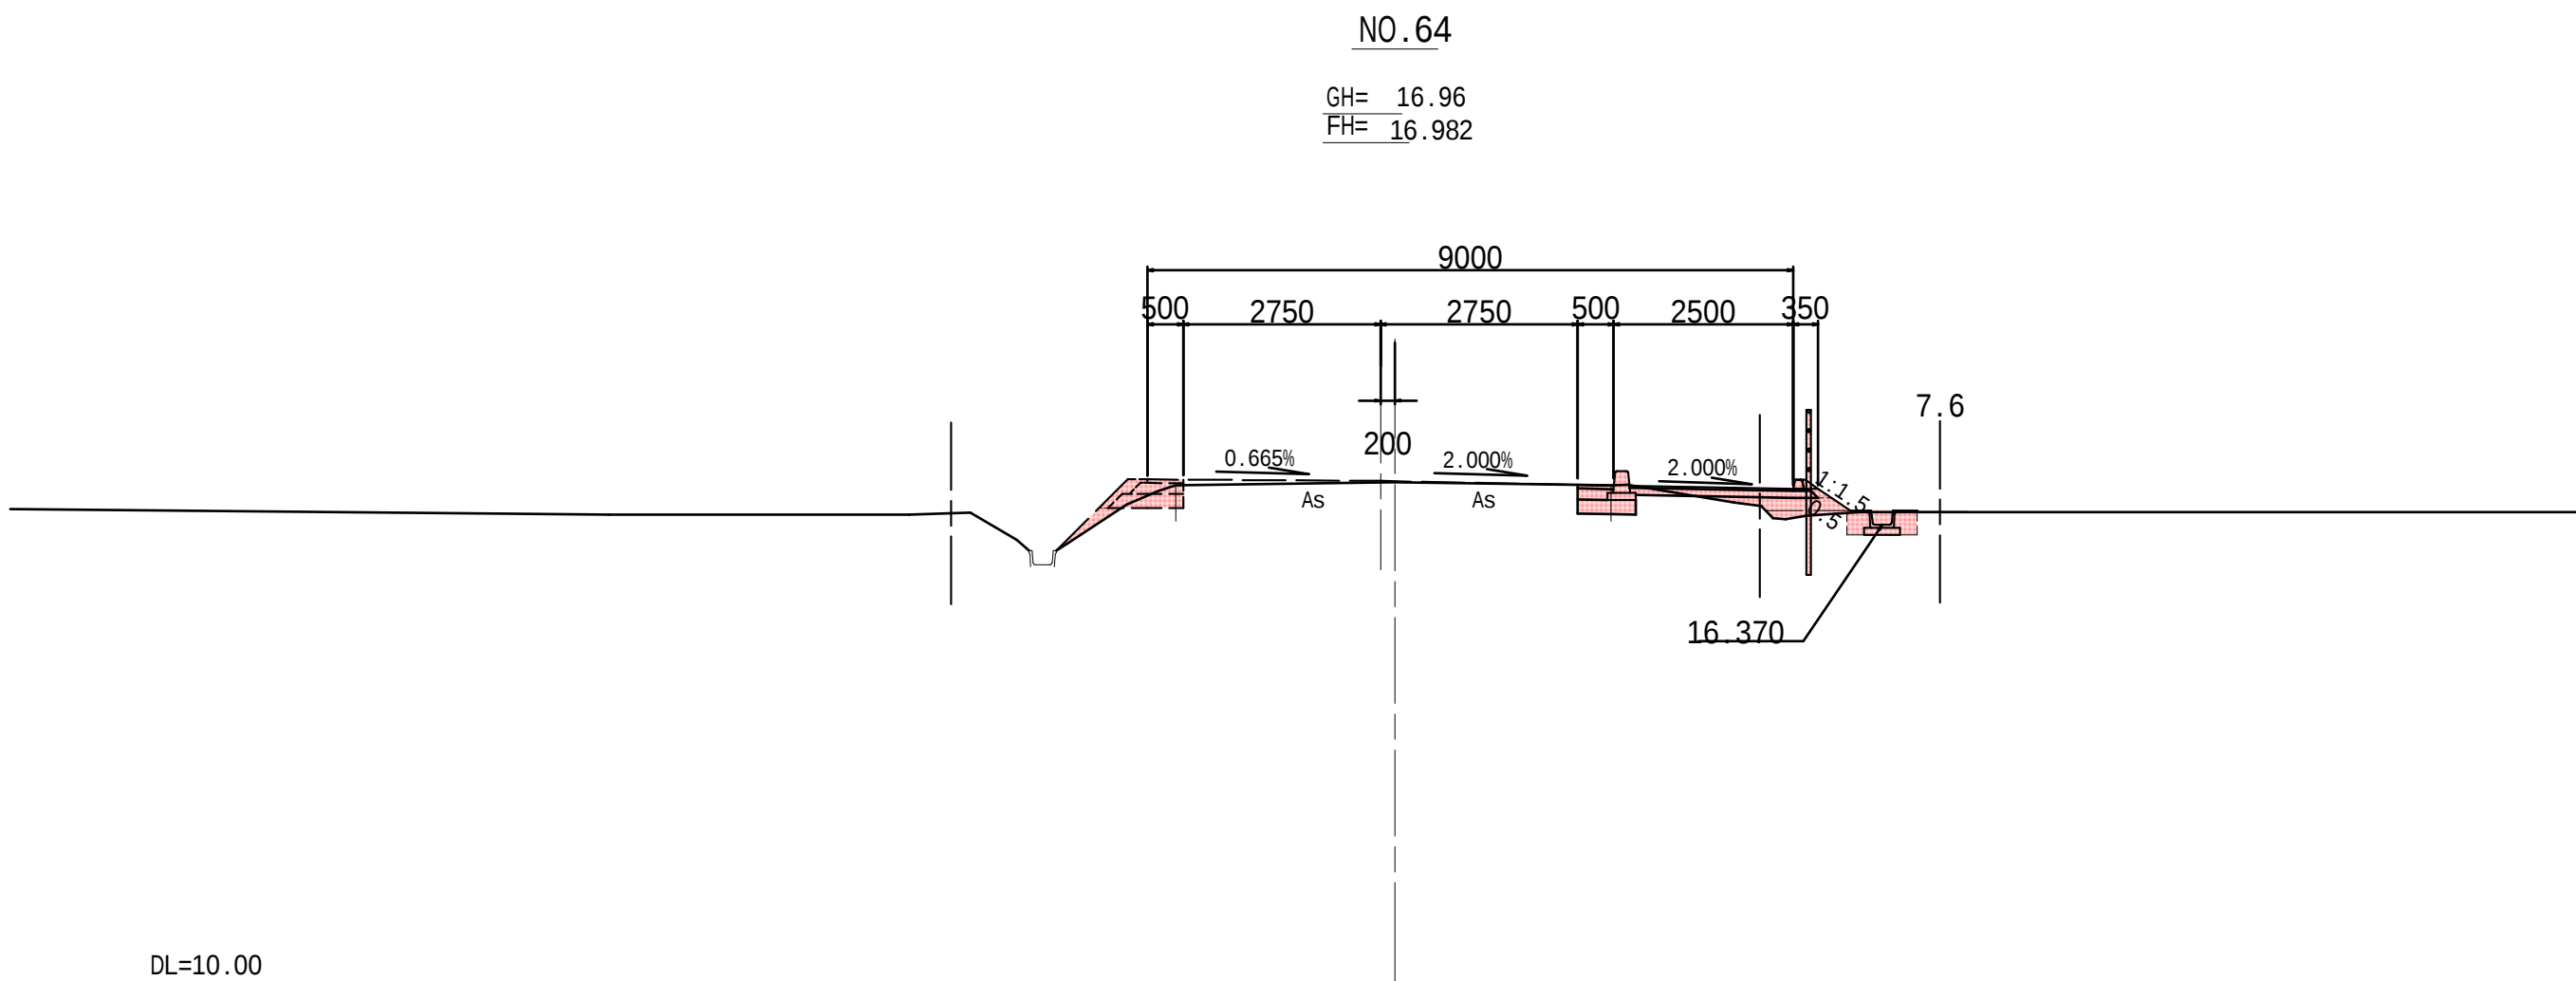


No.64							
土 工							
項目	土質	施工幅	数量	項目	土質	施工幅	数量
掘削	土砂	W<5.0	0.4	盛土	路体	W<2.5	0.1
					歩道	W<2.5	0.2
					路肩	W<2.5	0.1
床堀	土砂	h 5.0	0.3	埋戻	C		-
					D		0.2
盛土	右：機械仕上		0.5	盛土	種子散布工：右		0.5
法面				法面			
仕上げ							
舗装工							
施工箇所	項目	数量	施工箇所	項目	数量		
車道	表 層	0.50	歩道	表 層		2.43	
	上層路盤	0.50		路 盤		2.53	
	下層路盤	0.80					


工事番号	8道改第15号		
路 線 名	町道 赤崎線		
箇 所	丸森町館矢間館山字東ほか 地内		
工 事 名	赤崎線 歩道設置工事(3)		
図 名	横断図 6/14		
縮 尺	図 示	位置	
設 計 者		建設課長	
丸 森 町		図 番	11/43

横断図 7/14


S=1:100

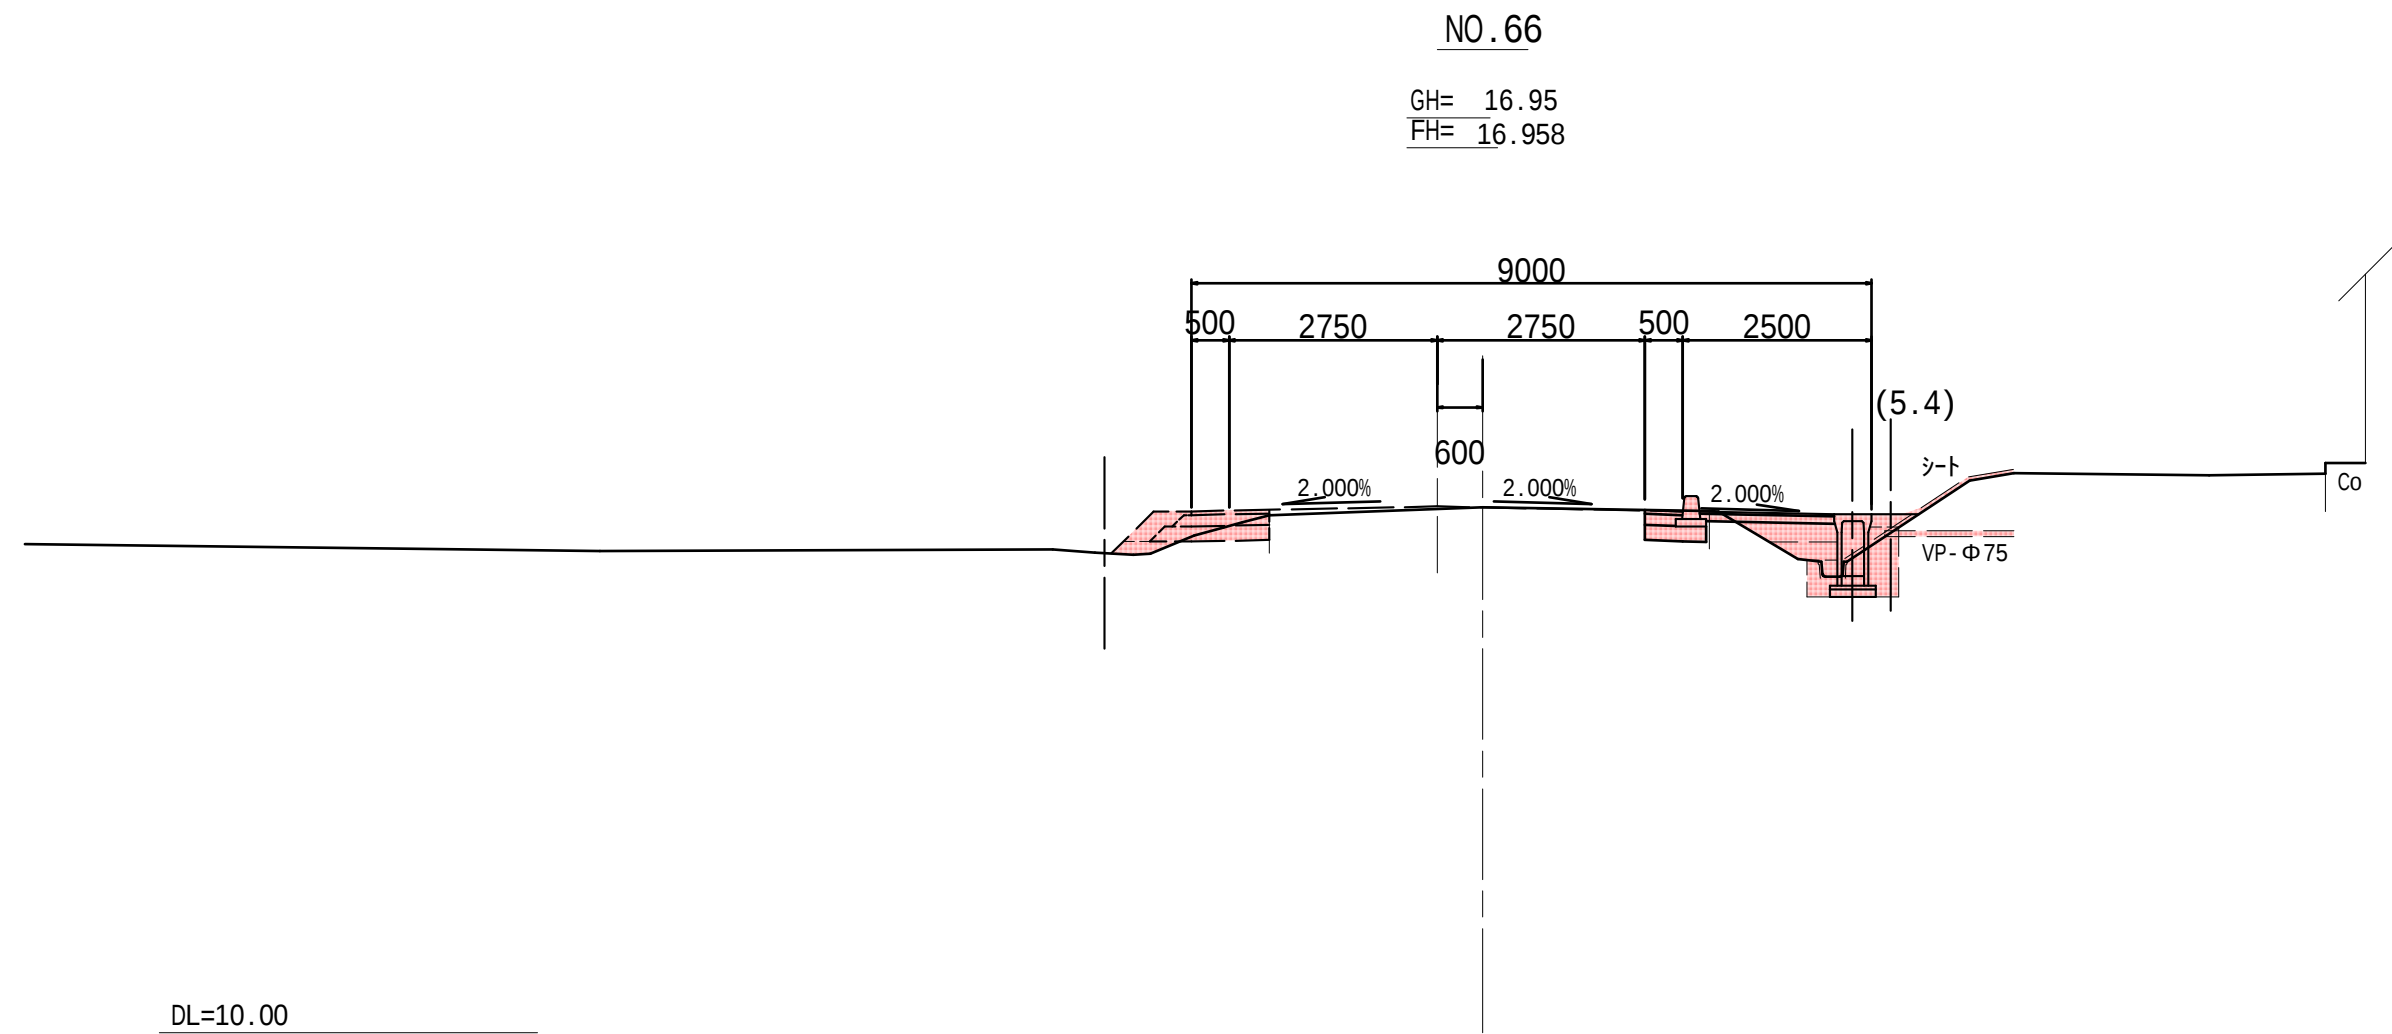

No. 66							
土 工				土 工			
項目	土質	施工幅	数量	項目	土質	施工幅	数量
掘削	土砂	W<5.0	0.4	盛土	路体	W<2.5	0.3
					歩道	W<2.5	0.3
					路肩	W<2.5	-
床堀	土砂	h 5.0	0.7	埋戻	C		-
					D		0.5
盛土 法面 仕上げ	右：機械仕上		-	盛土 法面	種子散布工：右		-
舗装工							
施工箇所	項目		数量	施工箇所	項目		数量
車道	表 層		0.50	歩道	表 層		1.78
	上層路盤		0.50		路 盤		1.78
	下層路盤		0.80				

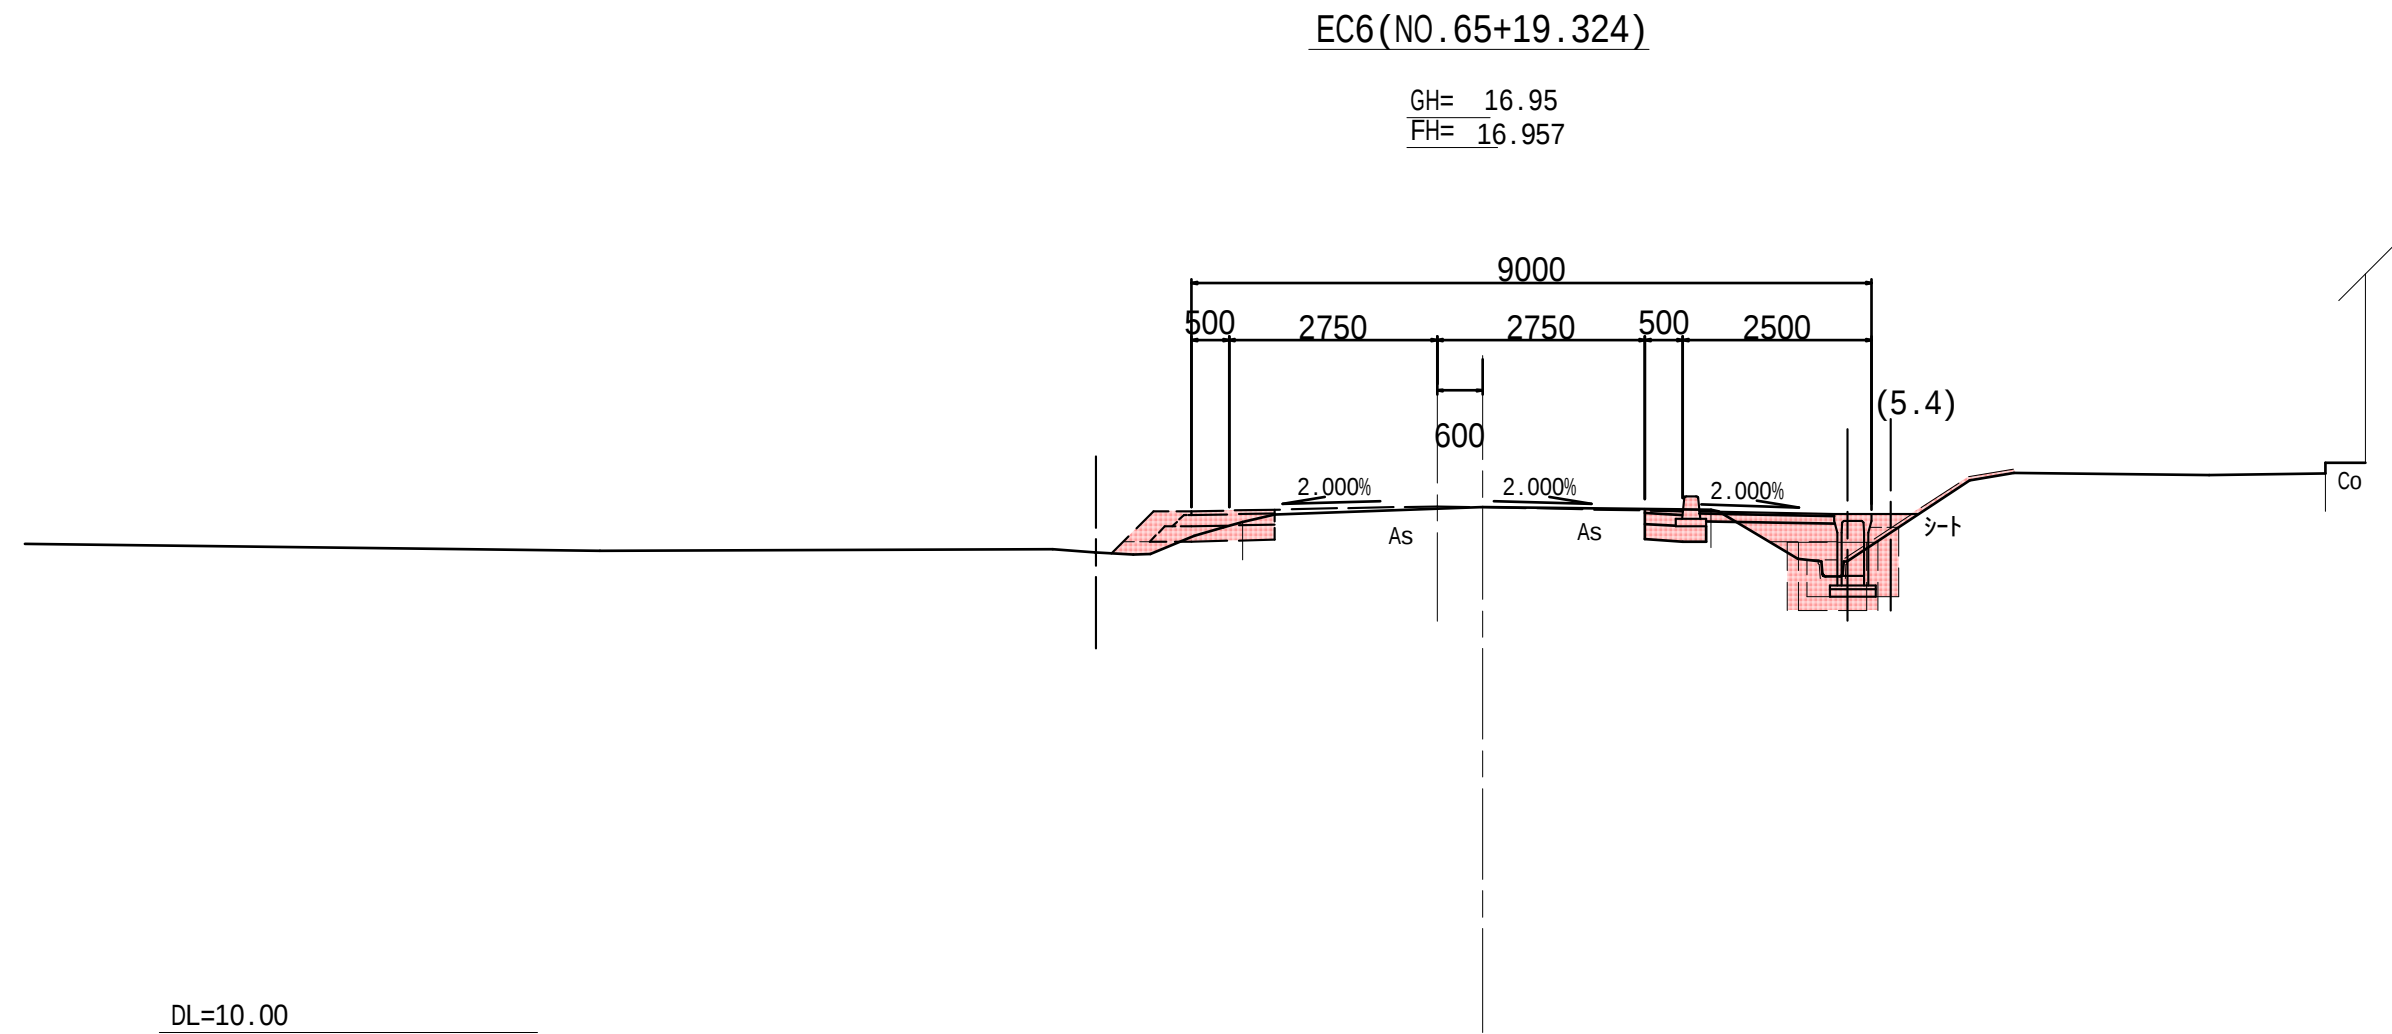

No. 65+19.324							
土 工				土 工			
項目	土質	施工幅	数量	項目	土質	施工幅	数量
掘削	土砂	W<5.0	0.4	盛土	路体	W<2.5	0.3
					歩道	W<2.5	0.3
					路肩	W<2.5	-
床堀	土砂	h 5.0	0.7	埋戻	C		-
					D		0.5
盛土 法面 仕上げ	右：機械仕上		-	盛土 法面	種子散布工：右		-
舗装工							
施工箇所	項目	数量	施工箇所	項目	数量	施工箇所	数量
車道	表 層	0.50	歩道	表 層	1.78	路 盤	1.78
	上層路盤	0.50					
	下層路盤	0.80					

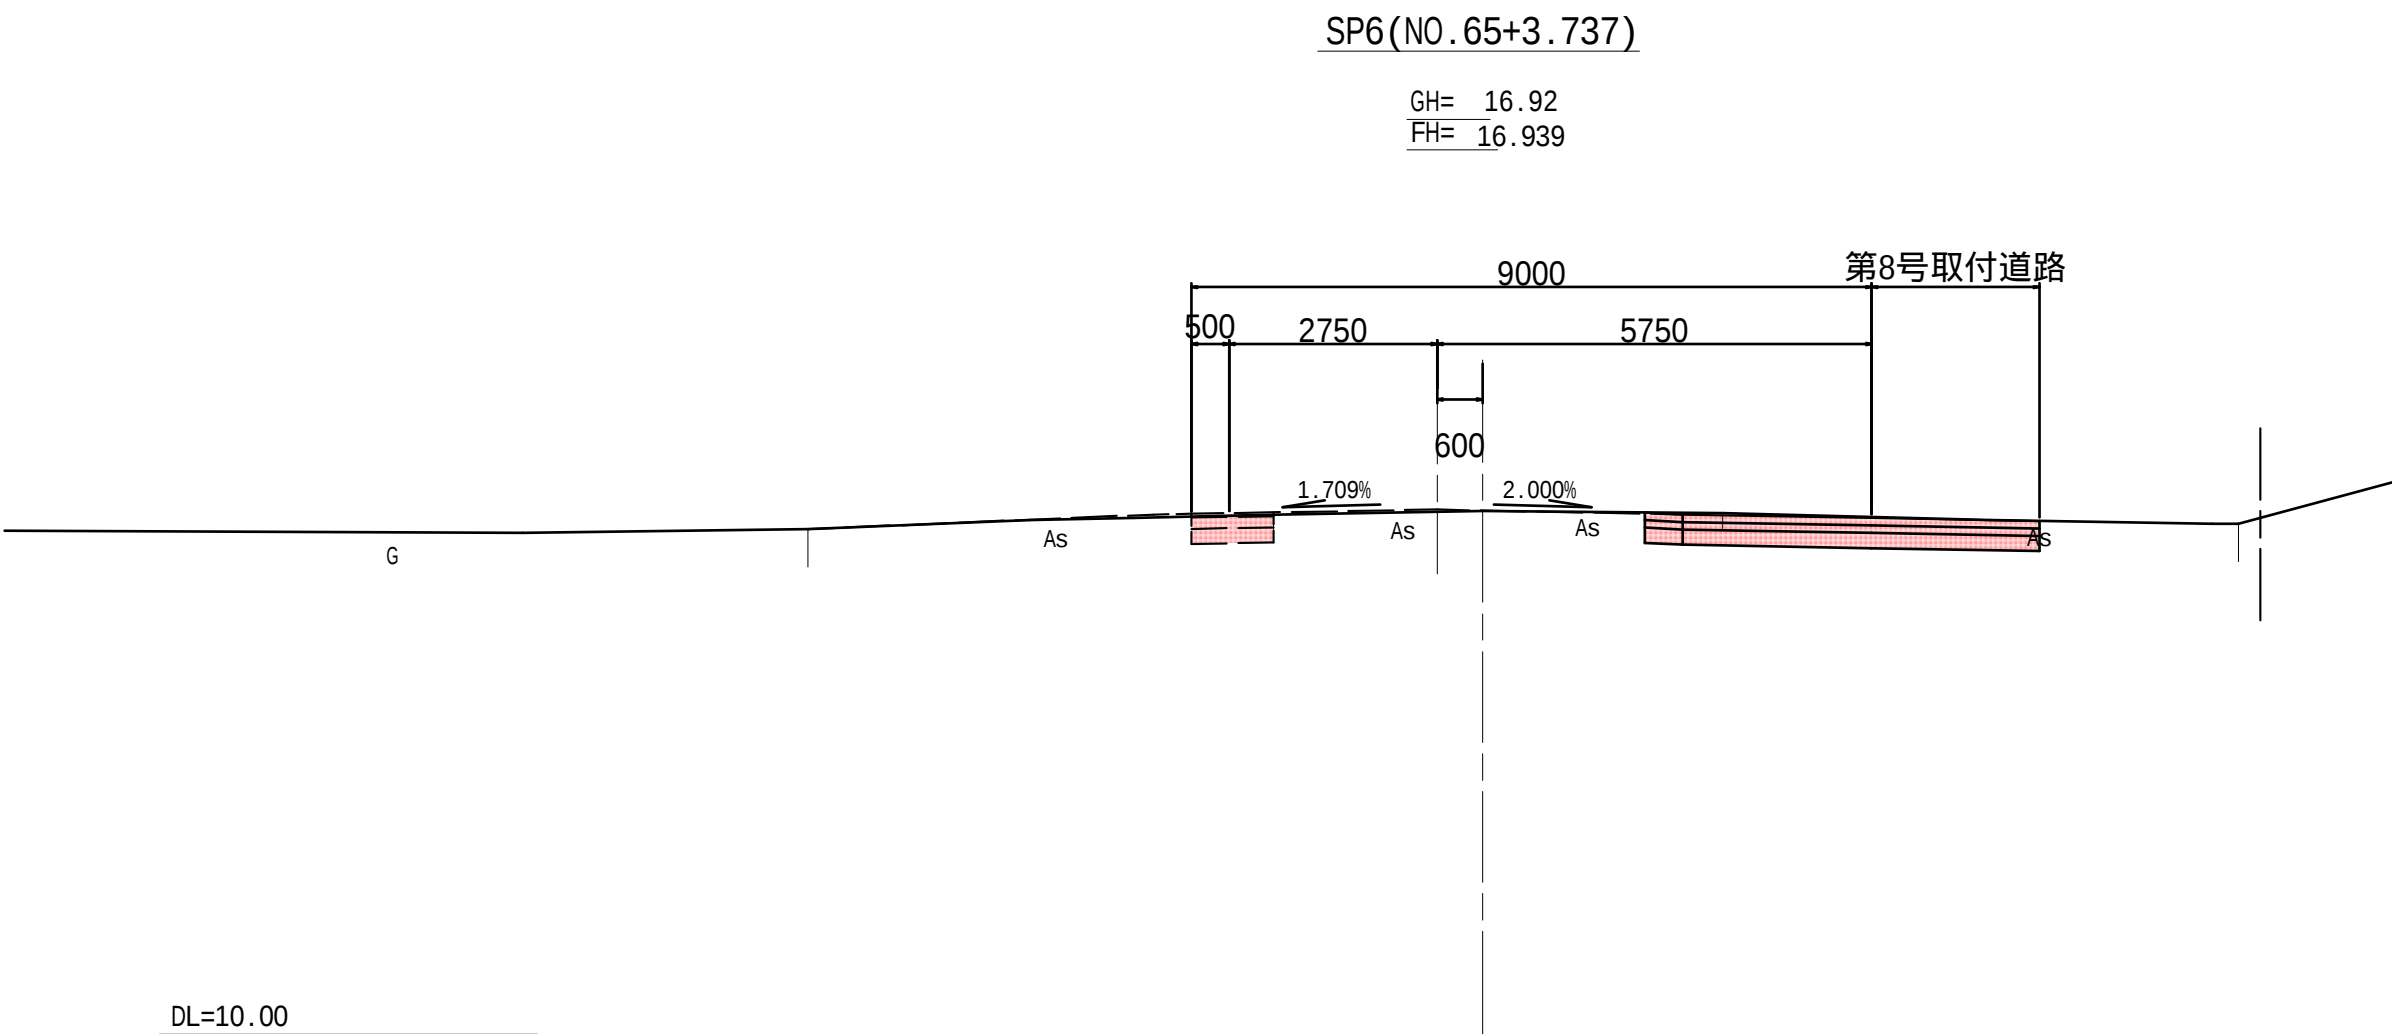


No. 65+3.737							
土 工							
項目	土質	施工幅	数量	項目	土質	施工幅	数量
掘削	土砂	W<5.0	2.1	盛土	路体	W<2.5	-
					歩道	W<2.5	-
					路肩	W<2.5	-
床堀	土砂	h 5.0	-	埋戻	C		-
					D		-
盛土 法面 仕上げ	右：機械仕上		-	盛土 法面	種子散布工：右		-
舗装工							
施工箇所	項目	層	数量	施工箇所	項目	層	数量
車道	表	層	0.50	歩道	表	層	2.50
		上層路盤	0.50			路 盤	2.50
		下層路盤	0.50				


工事番号	8道改第15号		
路 線 名	町道 赤崎線		
箇 所	丸森町舘矢間舘山字東ほか 地内		
工 事 名	赤崎線 歩道設置工事(3)		
図 名	横断図 7/14		
縮 尺	図 示	位置	
設 計 者		建設 課長	
丸 森 町		図 番	12/43

横断図 8/14


S=1:100

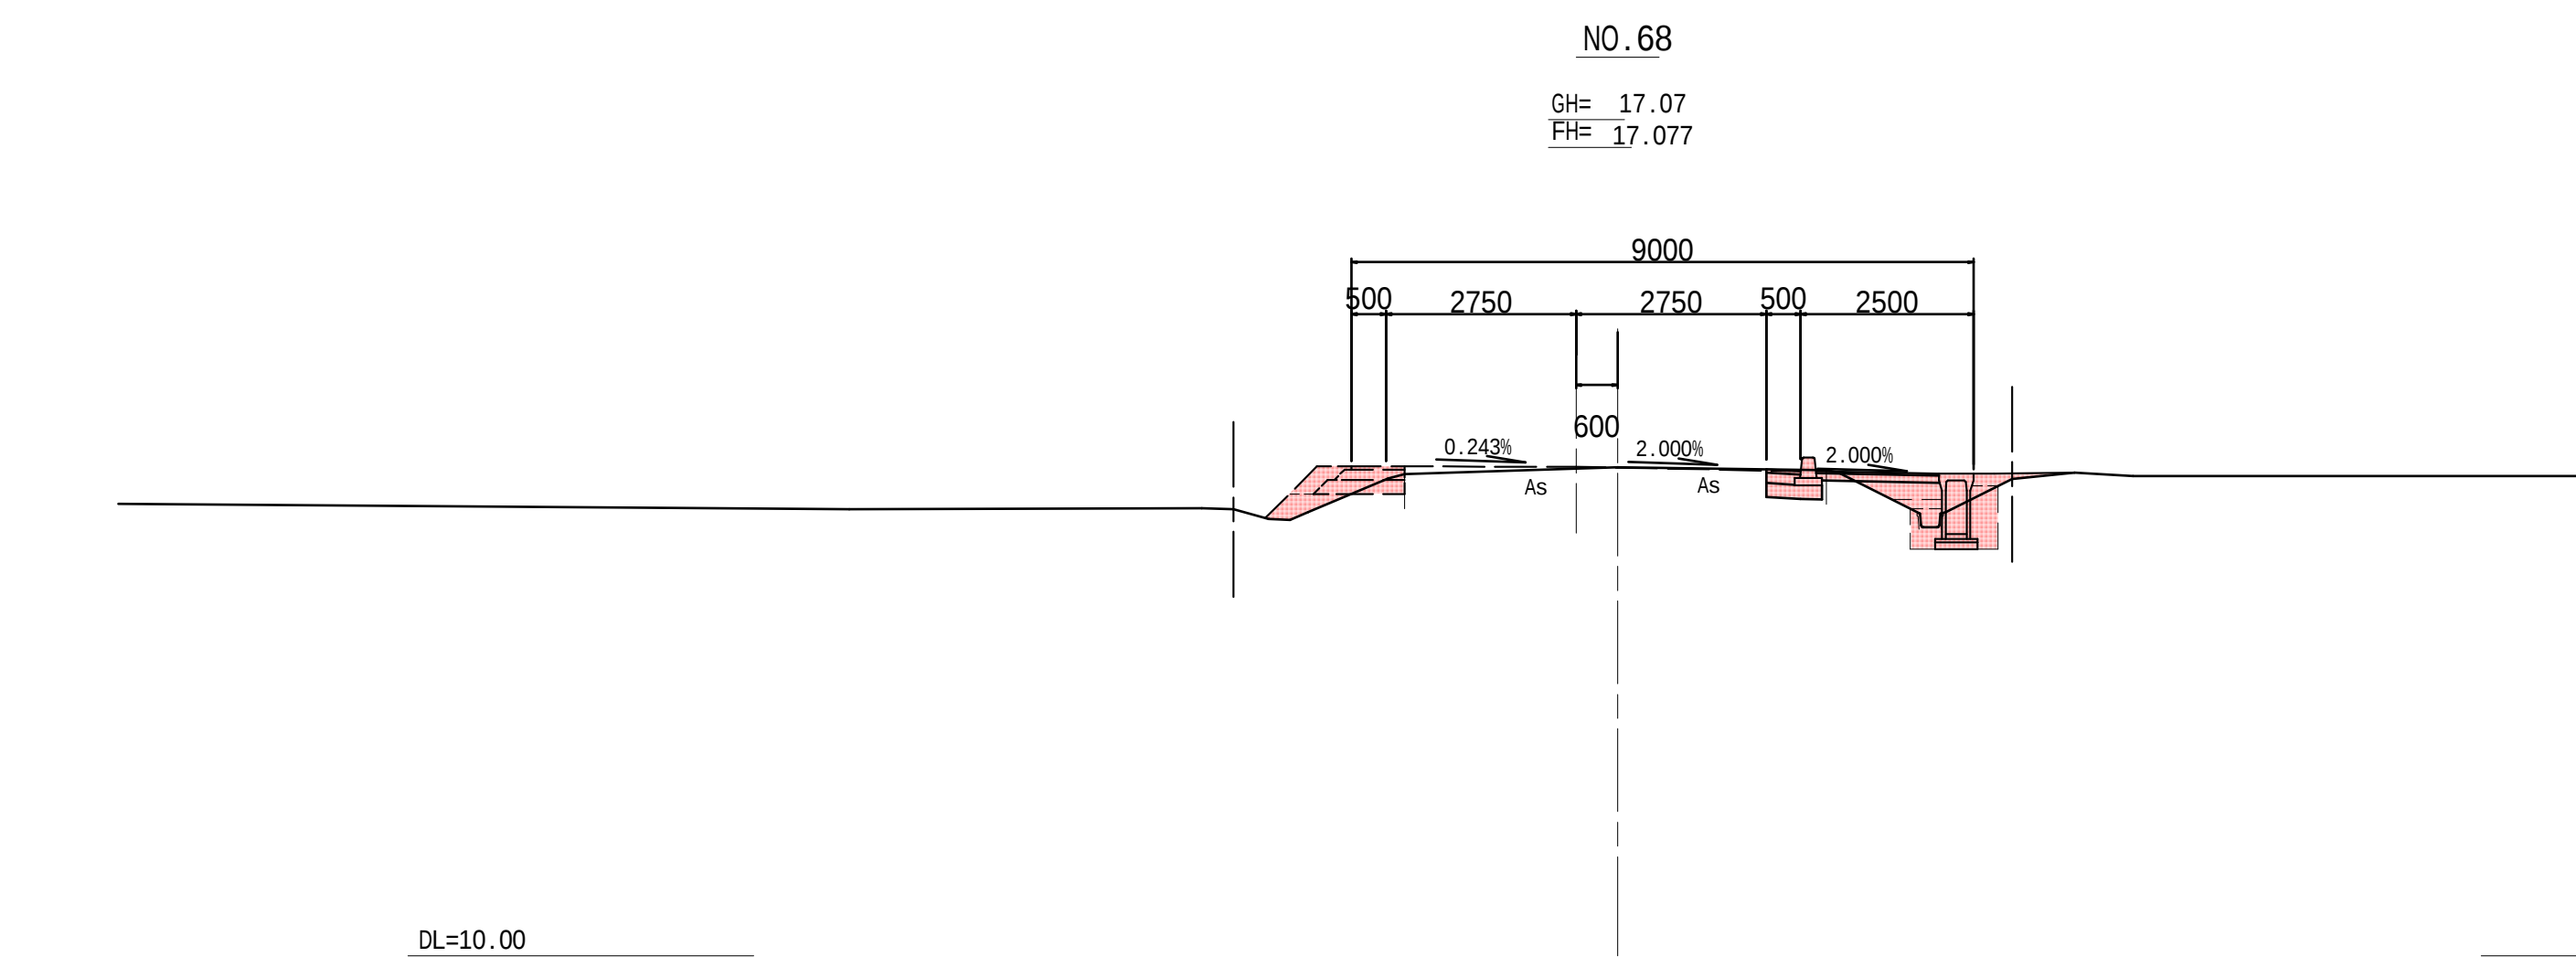

No.68							
土 工							
項目	土質	施工幅	数量	項目	土質	施工幅	数量
掘削	土砂	W<5.0	0.4	盛土	路体	W<2.5	0.2
					歩道	W<2.5	0.2
					路肩	W<2.5	-
床堀	土砂	h 5.0	0.8	埋戻	C		-
					D		0.6
盛土 法面 仕上付	右：機械仕上		-	盛土 法面	種子散布工：右		-
舗装工							
施工箇所	項目	数量	施工箇所	項目	数量		
車道	表 層	0.50		表 層	1.78		
	上層路盤	0.50		路 盤	1.78		
	下層路盤	0.80					

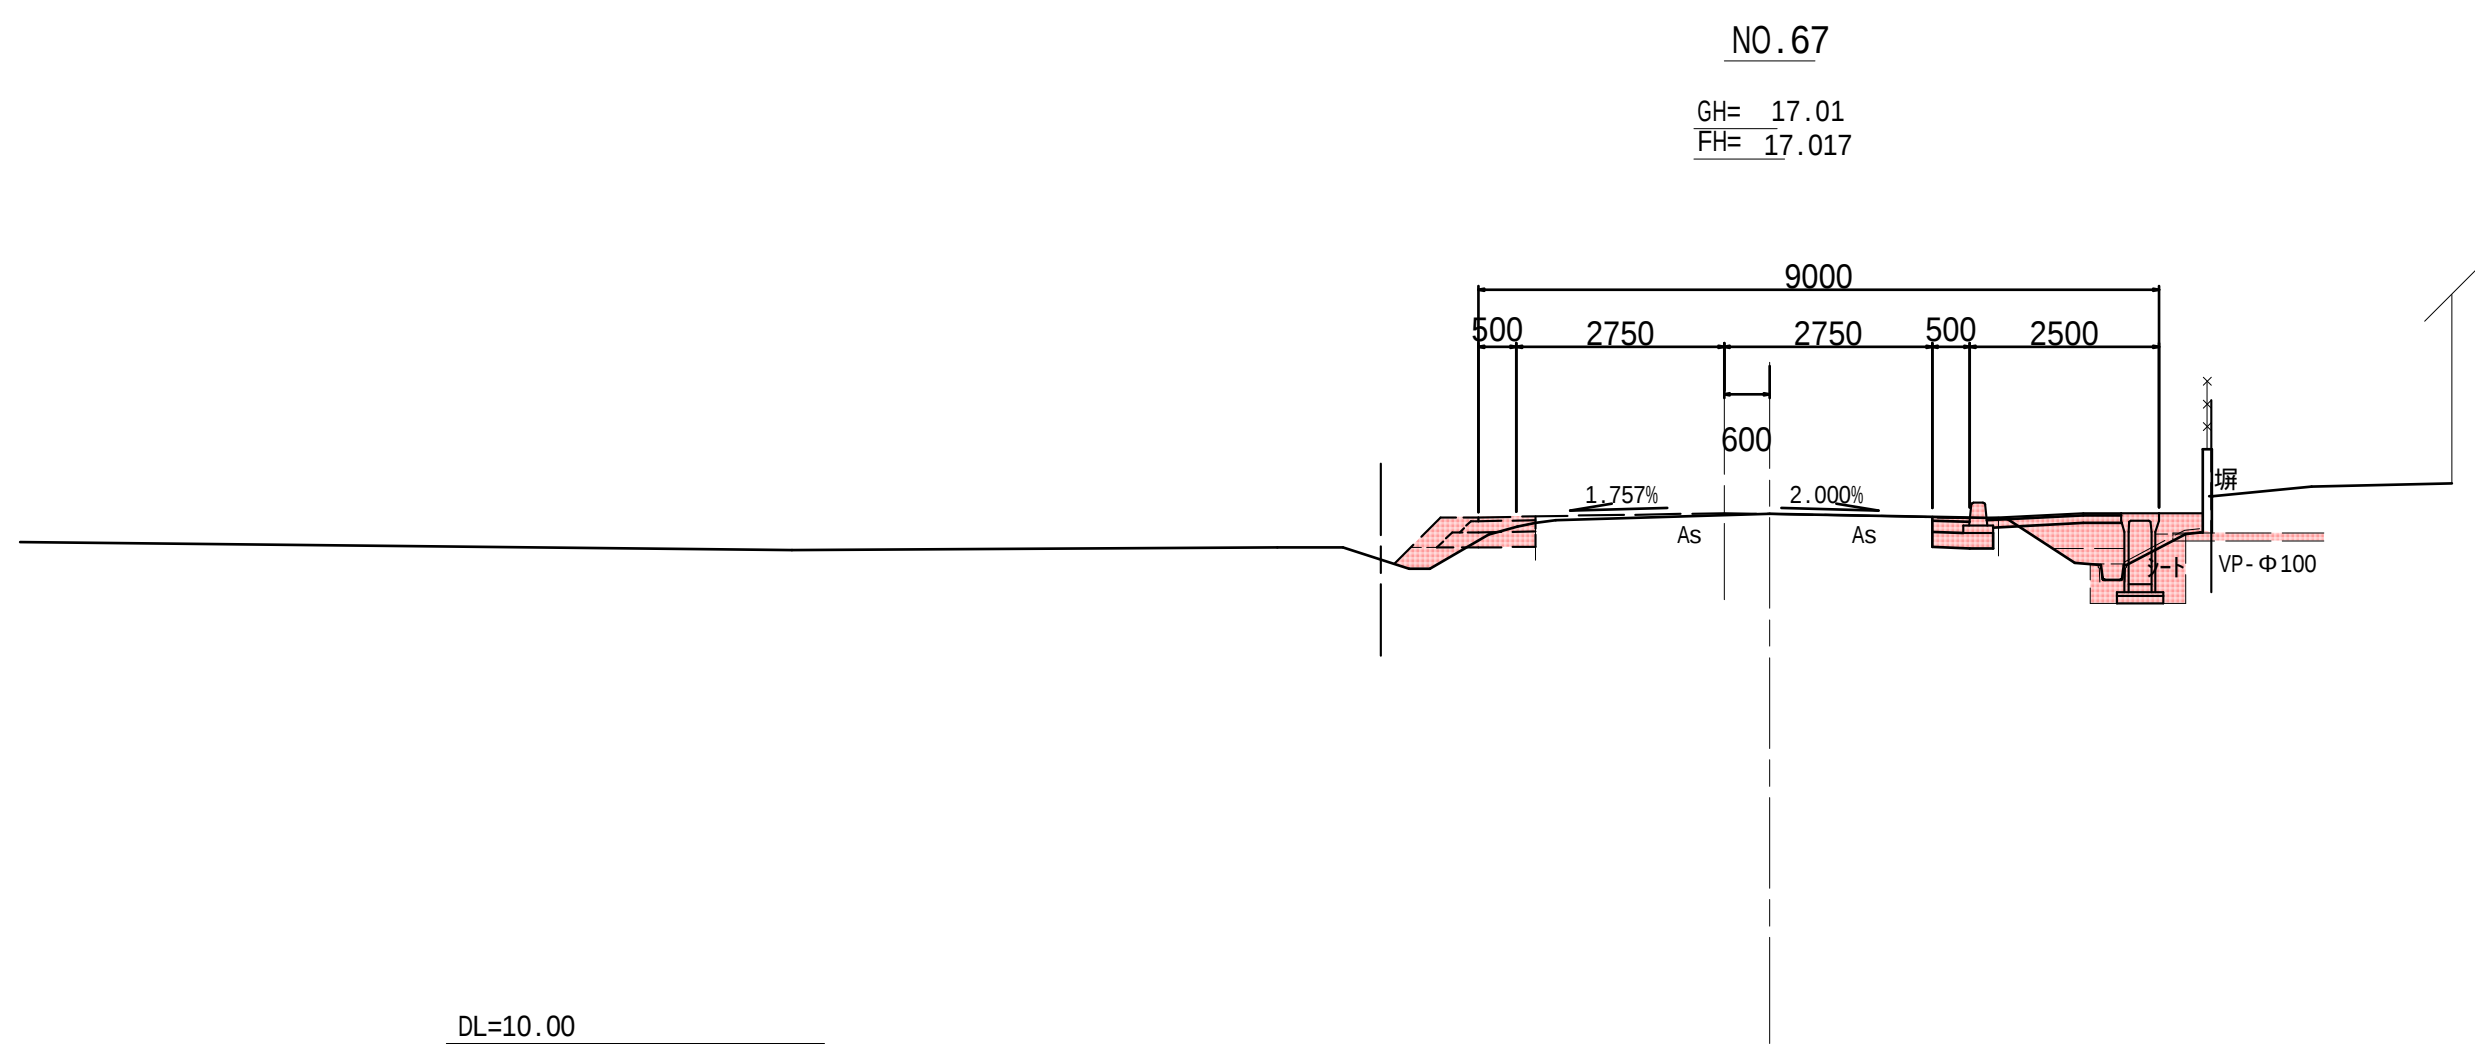

No.67							
土 工							
項目	土質	施工幅	数量	項目	土質	施工幅	数量
掘削	土砂	W<5.0	0.4	盛土	路体	W<2.5	0.3
					歩道	W<2.5	0.4
					路肩	W<2.5	-
床堀	土砂	h 5.0	0.7	埋戻	C		-
					D		0.6
盛土	右：機械仕上		-	盛土	種子散布工：右		-
法面				法面			
仕上げ							
舗装工							
施工箇所	項目	数量	施工箇所	項目	数量		
車道	表 層	0.50	歩道	表 層	1.78		
	上層路盤	0.50		路 盤	1.78		
	下層路盤	0.80					

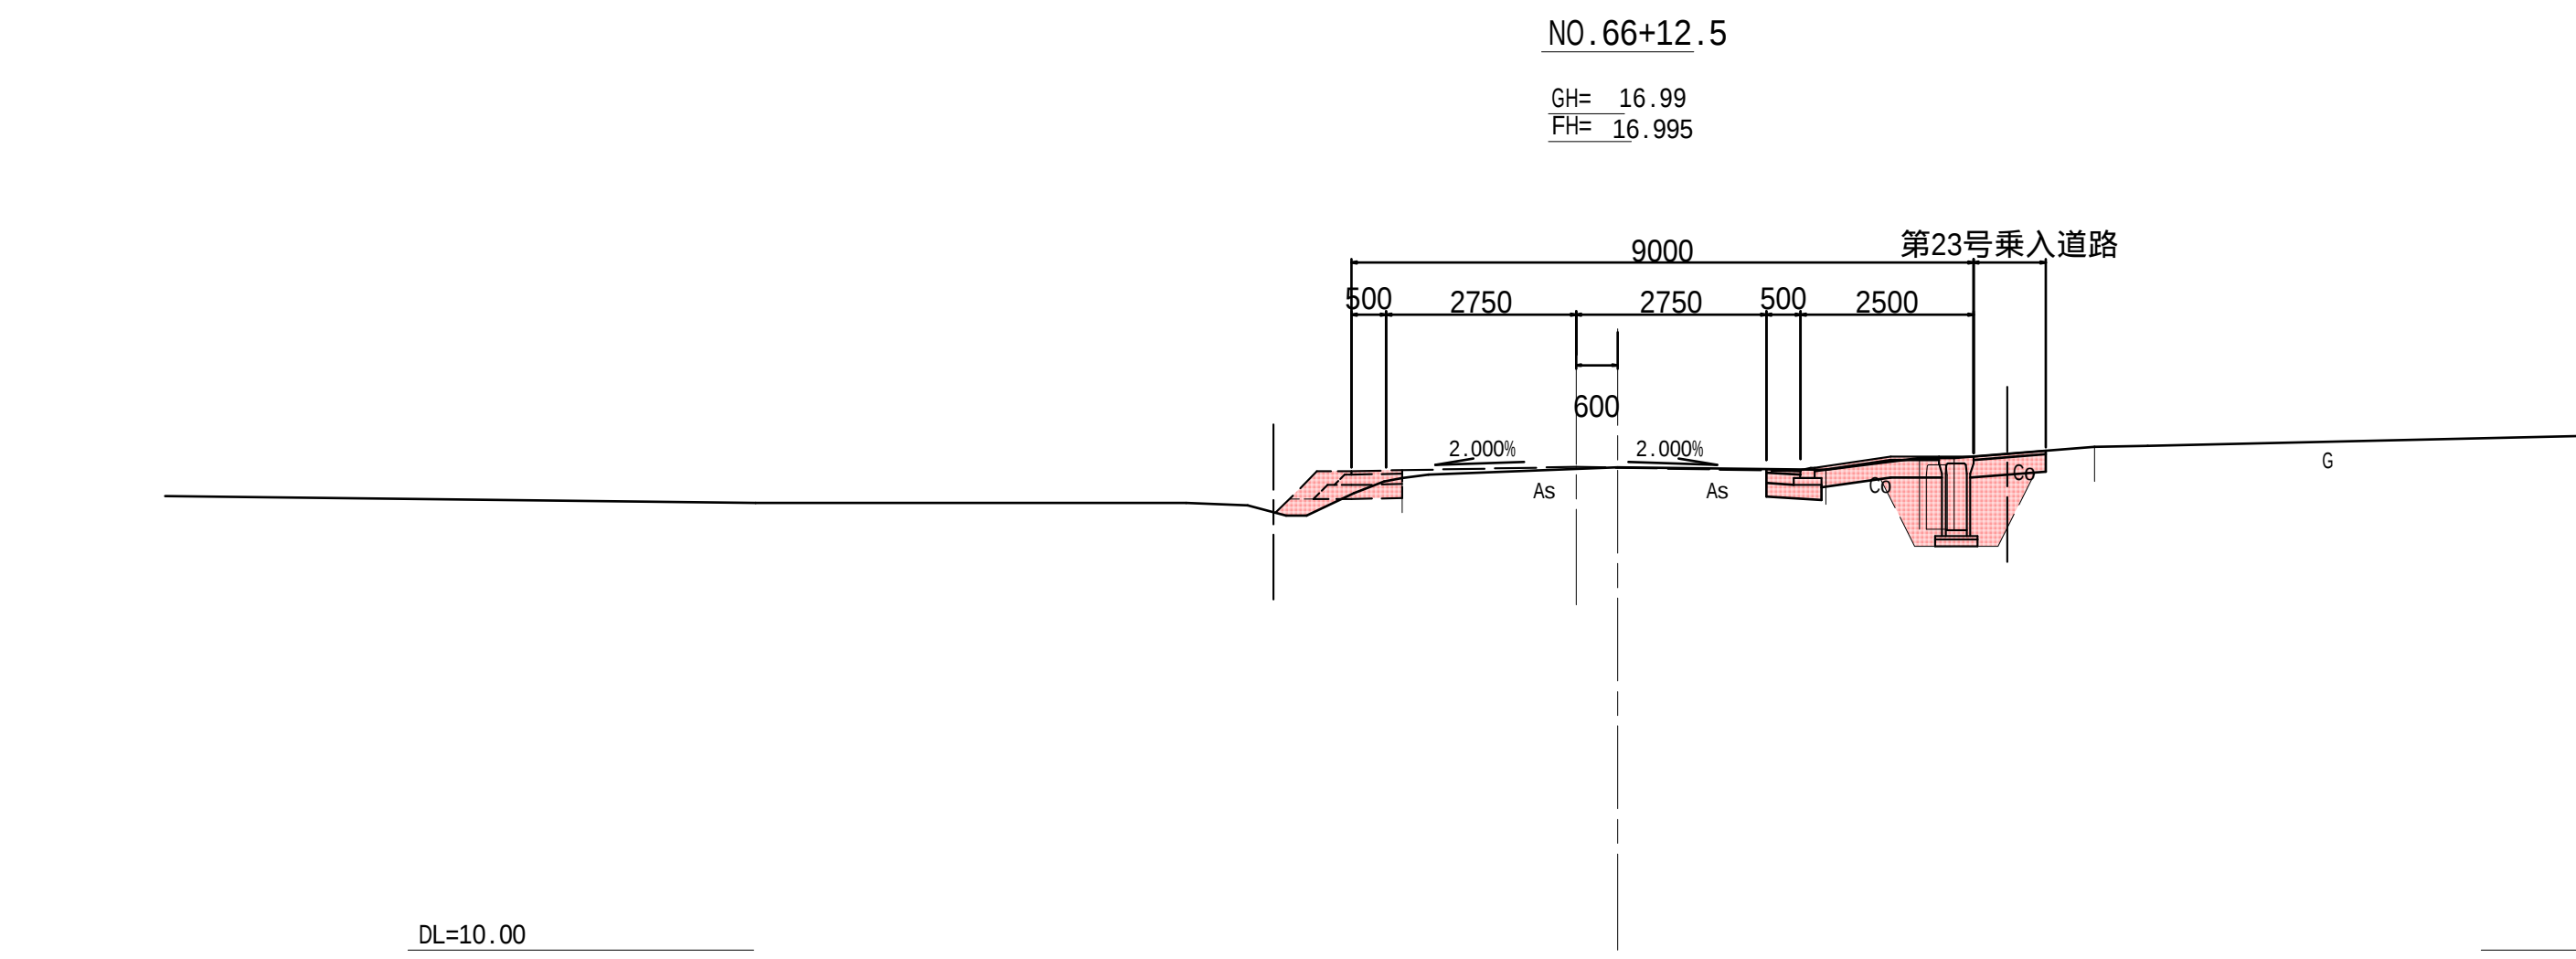


No.66+12.5							
土　　工							
項目	土質	施工幅	数量	項目	土質	施工幅	数量
掘削	土砂	W<5.0	1.2	盛土	路体	W<2.5	-
					歩道	W<2.5	-
					路肩	W<2.5	-
床堀	土砂	h　5.0	1.7	埋戻	C		-
					D		1.3
盛土	右：機械仕上		-	盛土	種子散布工：右		-
法面				法面			
仕上付							
舗装工							
施工箇所	項目	数量	施工箇所	項目	数量		
車道	表　層	0.50	歩道	表　層	1.80		
	上層路盤	0.50		路　盤	1.80		
	下層路盤	0.80					


工事番号	8 道改第15号		
路 線 名	町道 赤崎線		
箇 所	丸森町館矢間館山字東ほか 地内		
工 事 名	赤崎線 歩道設置工事（3）		
図 名	横断図 8/14		
縮 尺	図 示	位置	
設 計 者		建設課長	
丸 森 町		図 番	13 / 43

横断図 9/14


S=1:100

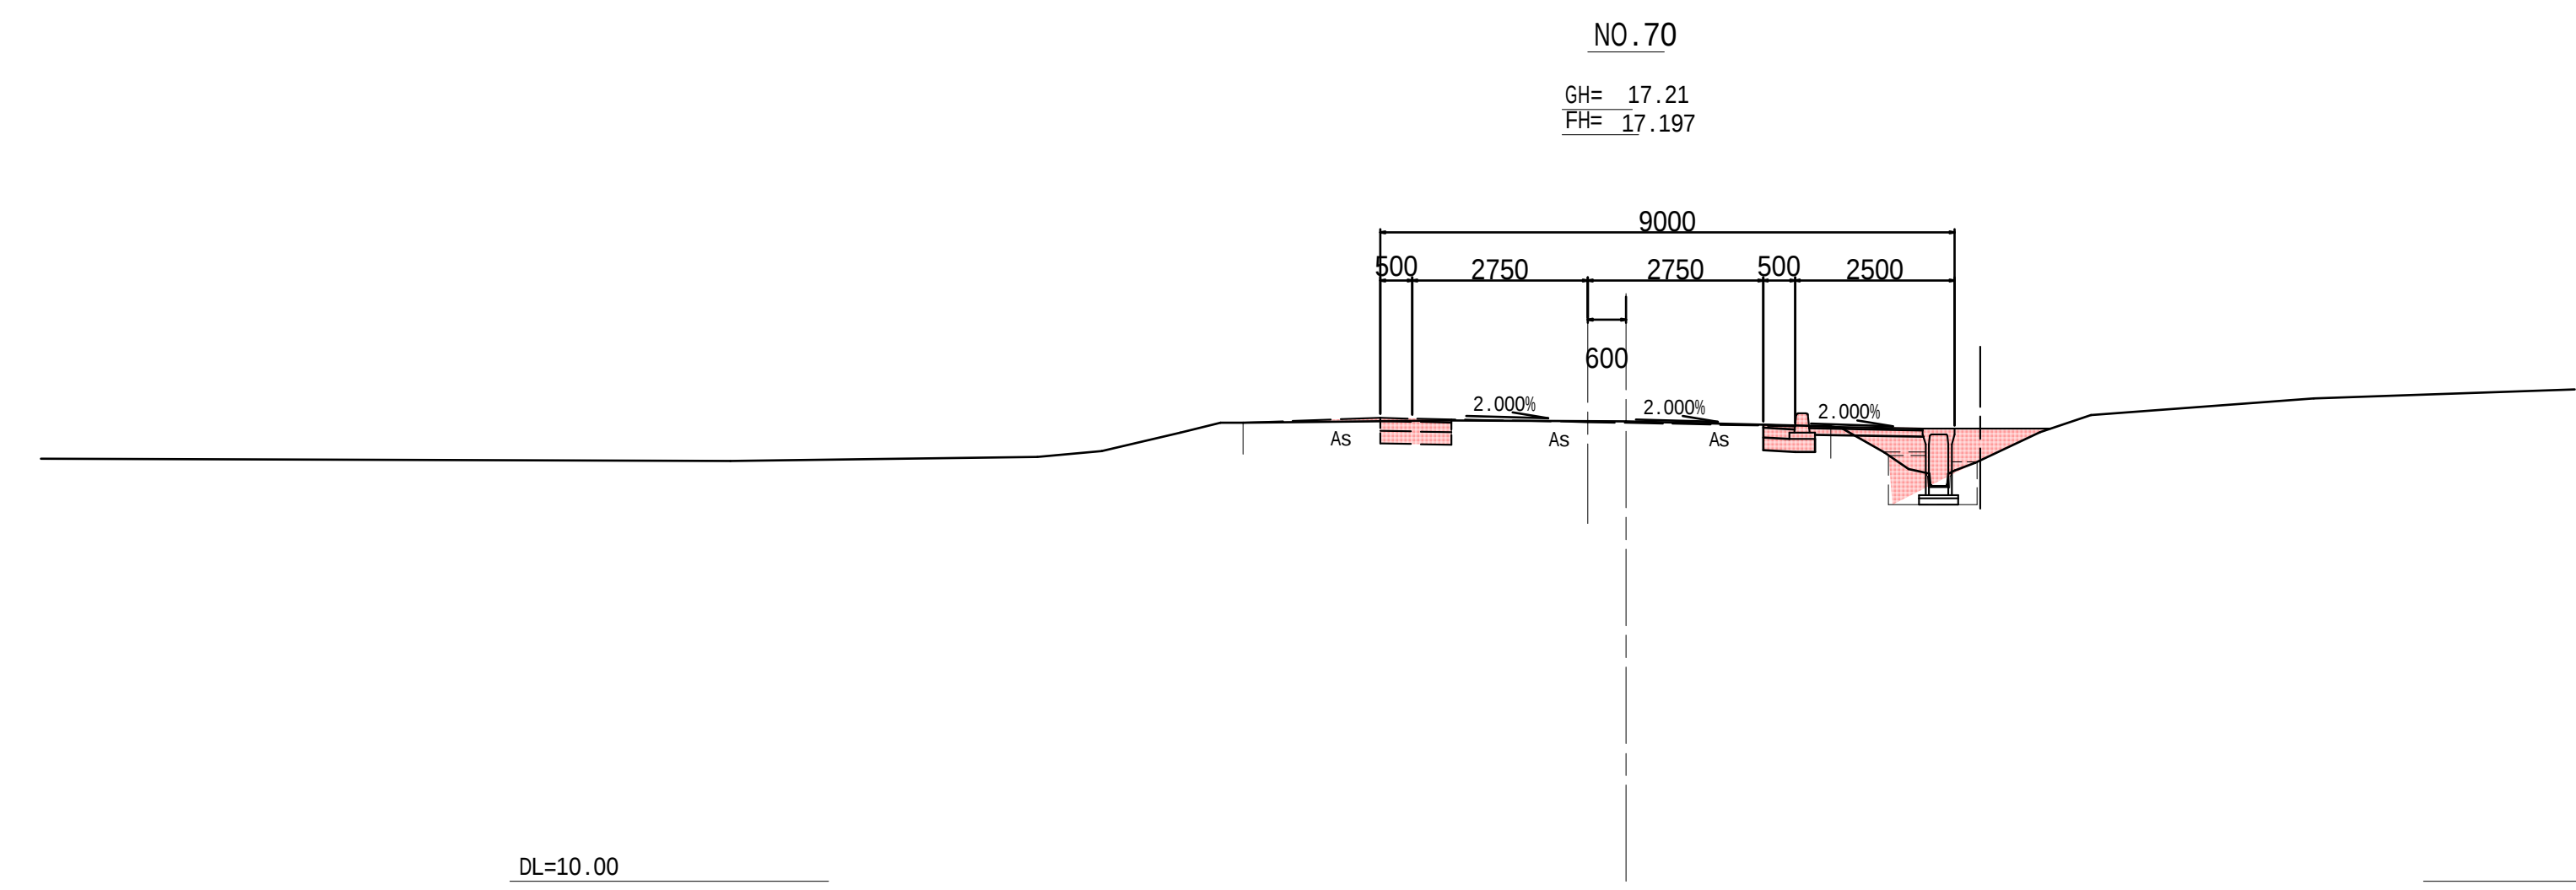

No. 70							
土 工							
項目	土質	施工幅	数量	項目	土質	施工幅	数量
掘削	土砂	W<5.0	0.4	盛土	路体	W<2.5	0.5
					歩道	W<2.5	0.2
					路肩	W<2.5	-
床堀	土砂	h 5.0	0.7	埋戻	C		-
					D		0.7
盛土	右：機械仕上		-	盛土	種子散布工：右		-
法面				法面			
仕上げ							
舗装工							
施工箇所	項目	数量	施工箇所	項目	数量		
車道	表 層	0.50	歩道	表 層	1.78		
	上層路盤	0.50		路 盤	1.78		
	下層路盤	0.80					

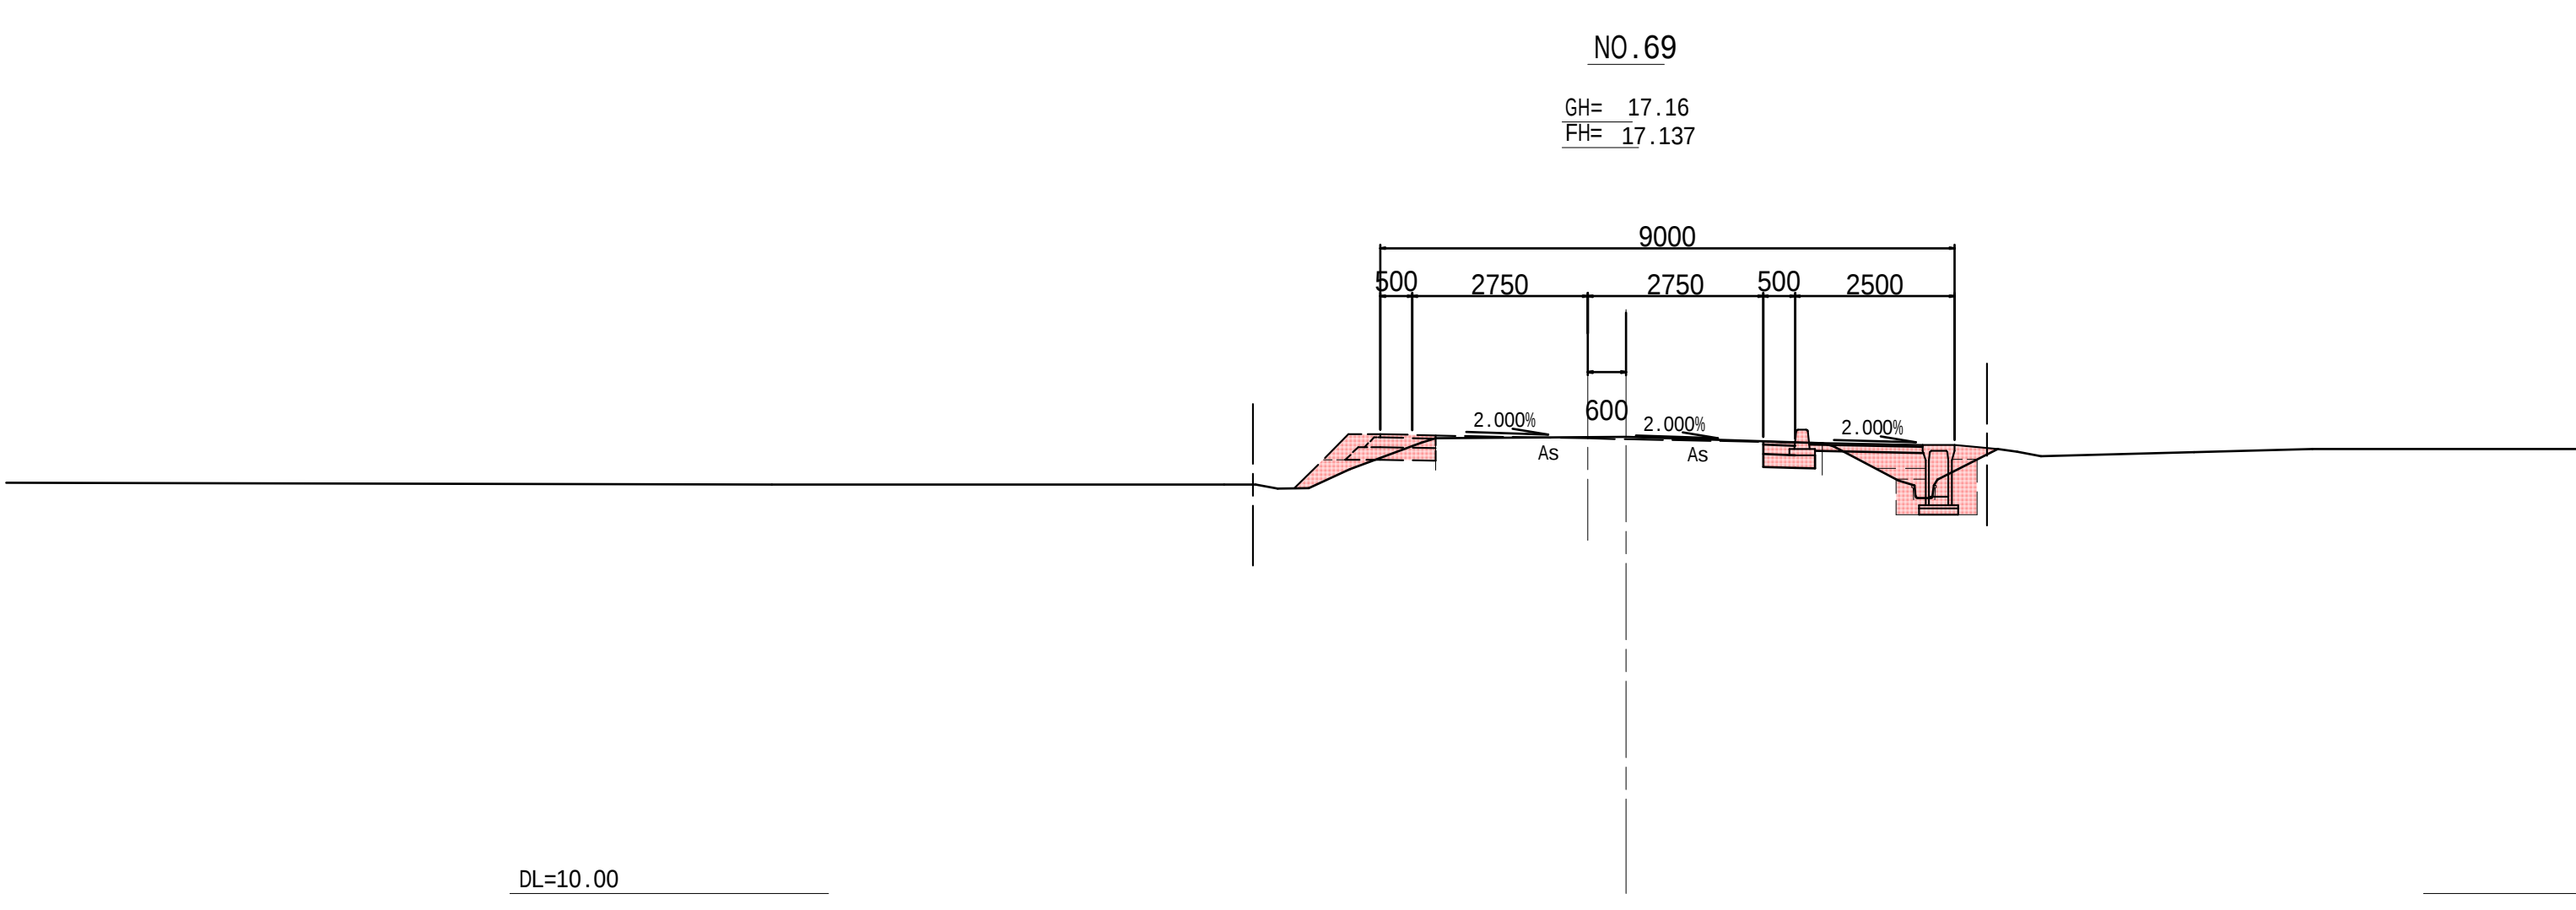




No. 69							
土 工							
項目	土質	施工幅	数量	項目	土質	施工幅	数量
掘削	土砂	W<5.0	0.4	盛土	路体	W<2.5	0.2
					歩道	W<2.5	0.3
					路肩	W<2.5	-
床掘	土砂	h 5.0	0.7	埋戻	C		-
					D		0.6
盛土	右：機械仕上		-	盛土	種子散布工：右		-
法面				法面			
仕上げ							
舗装工							
施工箇所	項目	数量	施工箇所	項目	数量		
車道	表 層	0.50	歩道	表 層	1.78		
	上層路盤	0.50		路 盤	1.78		
	下層路盤	0.80					

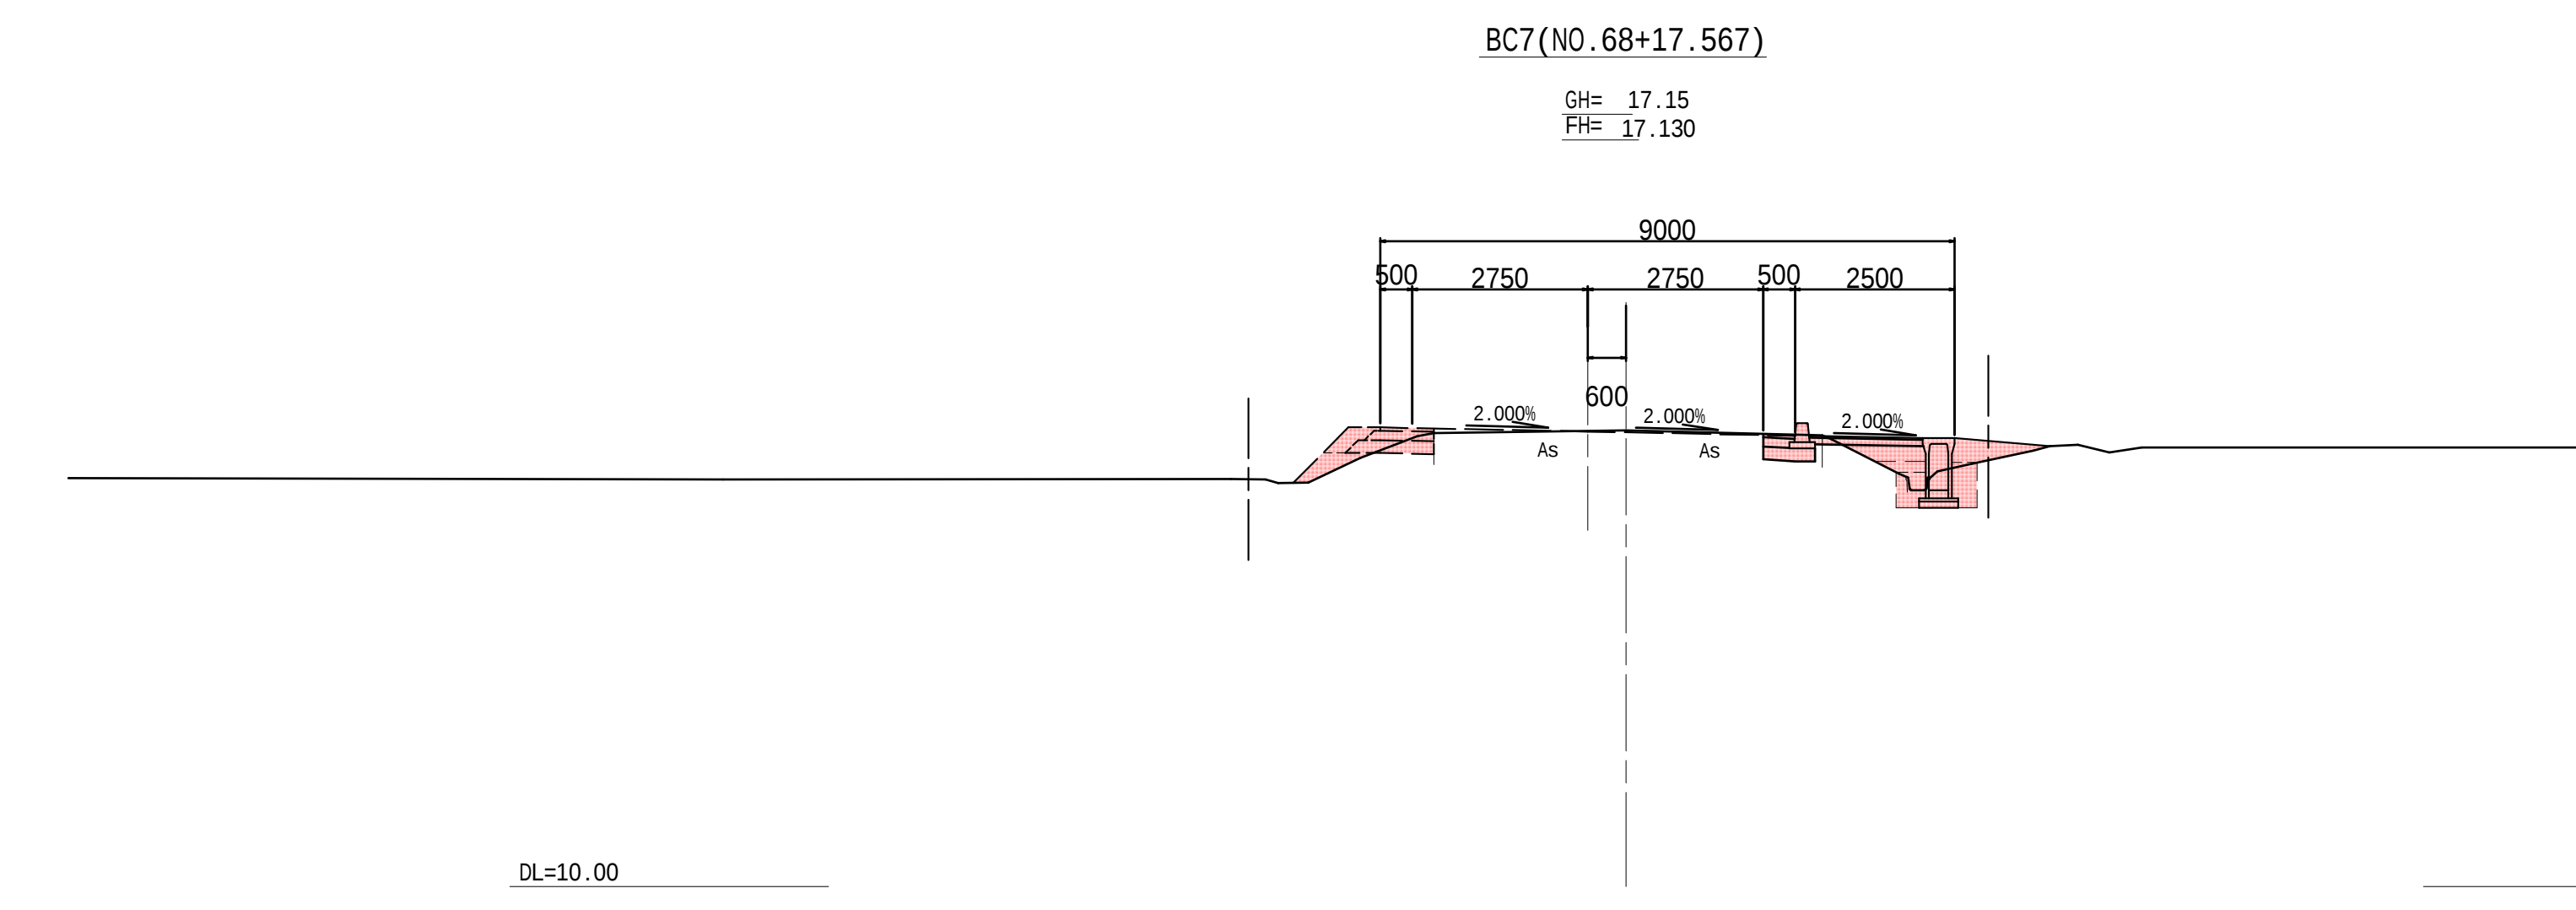

No. 68+17.567							
土 工							
項目	土質	施工幅	数量	項目	土質	施工幅	数量
掘削	土砂	W<5.0	0.4	盛土	路体	W<2.5	0.4
					歩道	W<2.5	0.3
					路肩	W<2.5	-
床掘	土砂	h 5.0	0.7	埋戻	C		-
					D		0.5
盛土	右：機械仕上		-	盛土	種子散布工：右		-
法面				法面			
仕上げ							
舗装工							
施工箇所	項目	数量	施工箇所	項目	数量		
車道	表 層	0.50	歩道	表 層	1.78		
	上層路盤	0.50		路 盤	1.78		
	下層路盤	0.80					




工事番号	8道改第15号		
路 線 名	町道 赤崎線		
箇 所	丸森町舘矢間舘山字東ほか 地内		
工 事 名	赤崎線 歩道設置工事(3)		
図 名	横断図 9/14		
縮 尺	図 示	位置	
設 計 者		建設課長	
丸 森 町		図 番	14/43

S=1:100

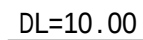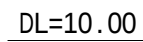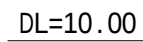

15/43

S=1 : 100

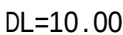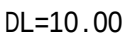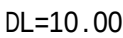

鋪表工					
施工箇所	項目	数量	施工箇所	項目	数量
車道	表 層	0.50	歩道	表 層	1.78
	上層路盤	0.50		路 盤	1.78
	下層路盤	0.80			


鋪裝工					
施工箇所	項目	数量	施工箇所	項目	数量
車道	表 層	0.50	歩道	表 層	1.78
	上層路盤	0.50		路 盤	1.78
	下層路盤	0.80			

圖表 1					
施工箇所	項目	数量	施工箇所	項目	数量
車道	表 層	0.50	歩道	表 層	2.00
	上層路盤	0.50		路 盤	2.00
	下層路盤	0.50			


16/43

横断図 12/14


S=1:100

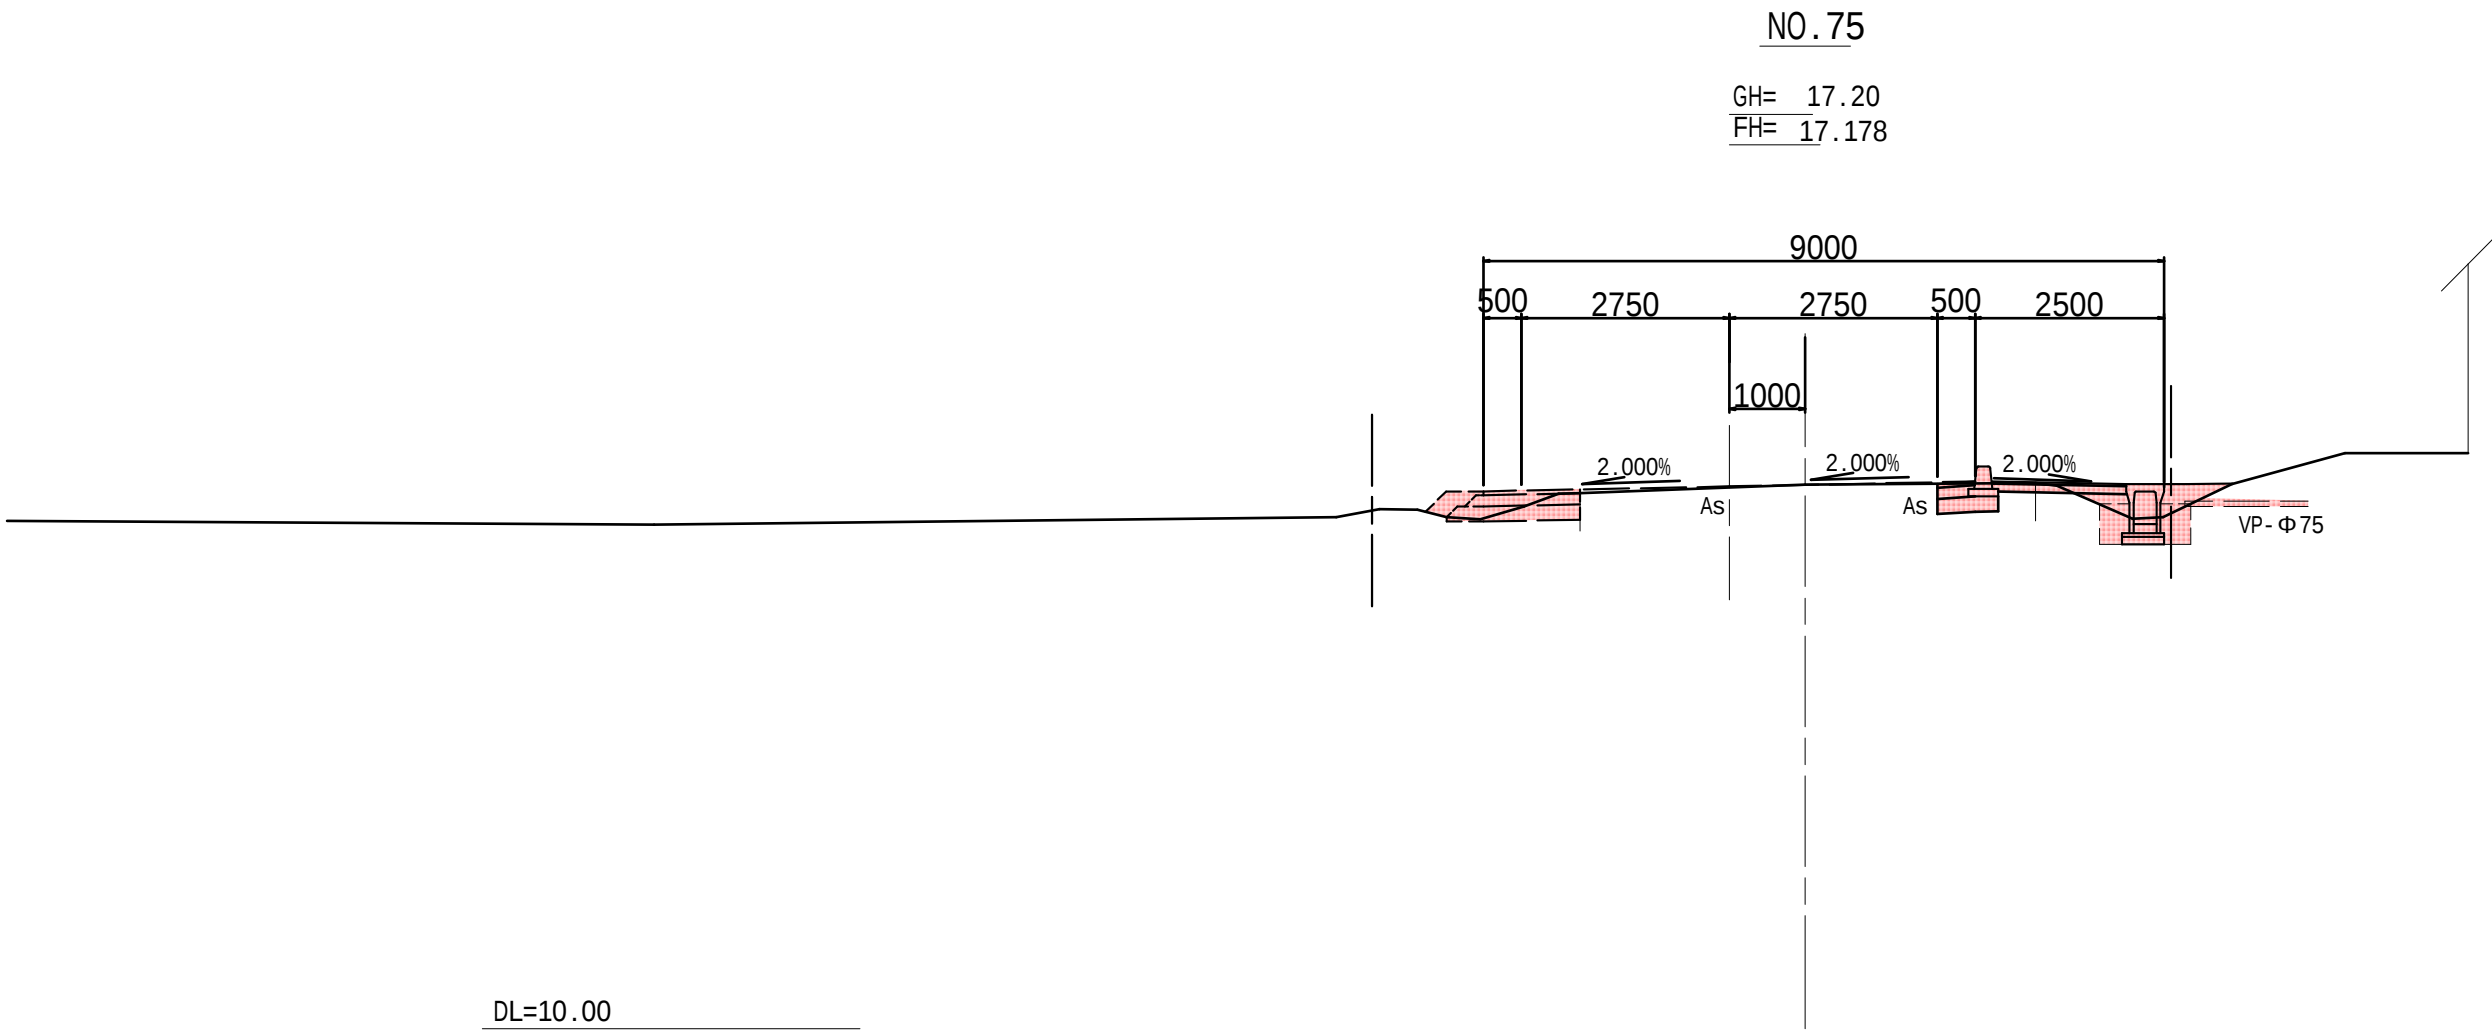

No. 75							
土 工							
項目	土質	施工幅	数量	項目	土質	施工幅	数量
掘削	土砂	W<5.0	0.4	盛土	路体	W<2.5	0.2
					歩道	W<2.5	0.1
					路肩	W<2.5	-
床堀	土砂	h 5.0	0.5	埋戻	C		-
					D		0.4
盛土 法面 仕上げ	右：機械仕上		-	盛土 法面	種子散布工：右		-
舗装工							
施工箇所	項目	数量		施工箇所	項目	数量	
車道	表 層	0.50			表 層	1.78	
	上層路盤	0.50			路 盤	1.78	
	下層路盤	0.80					

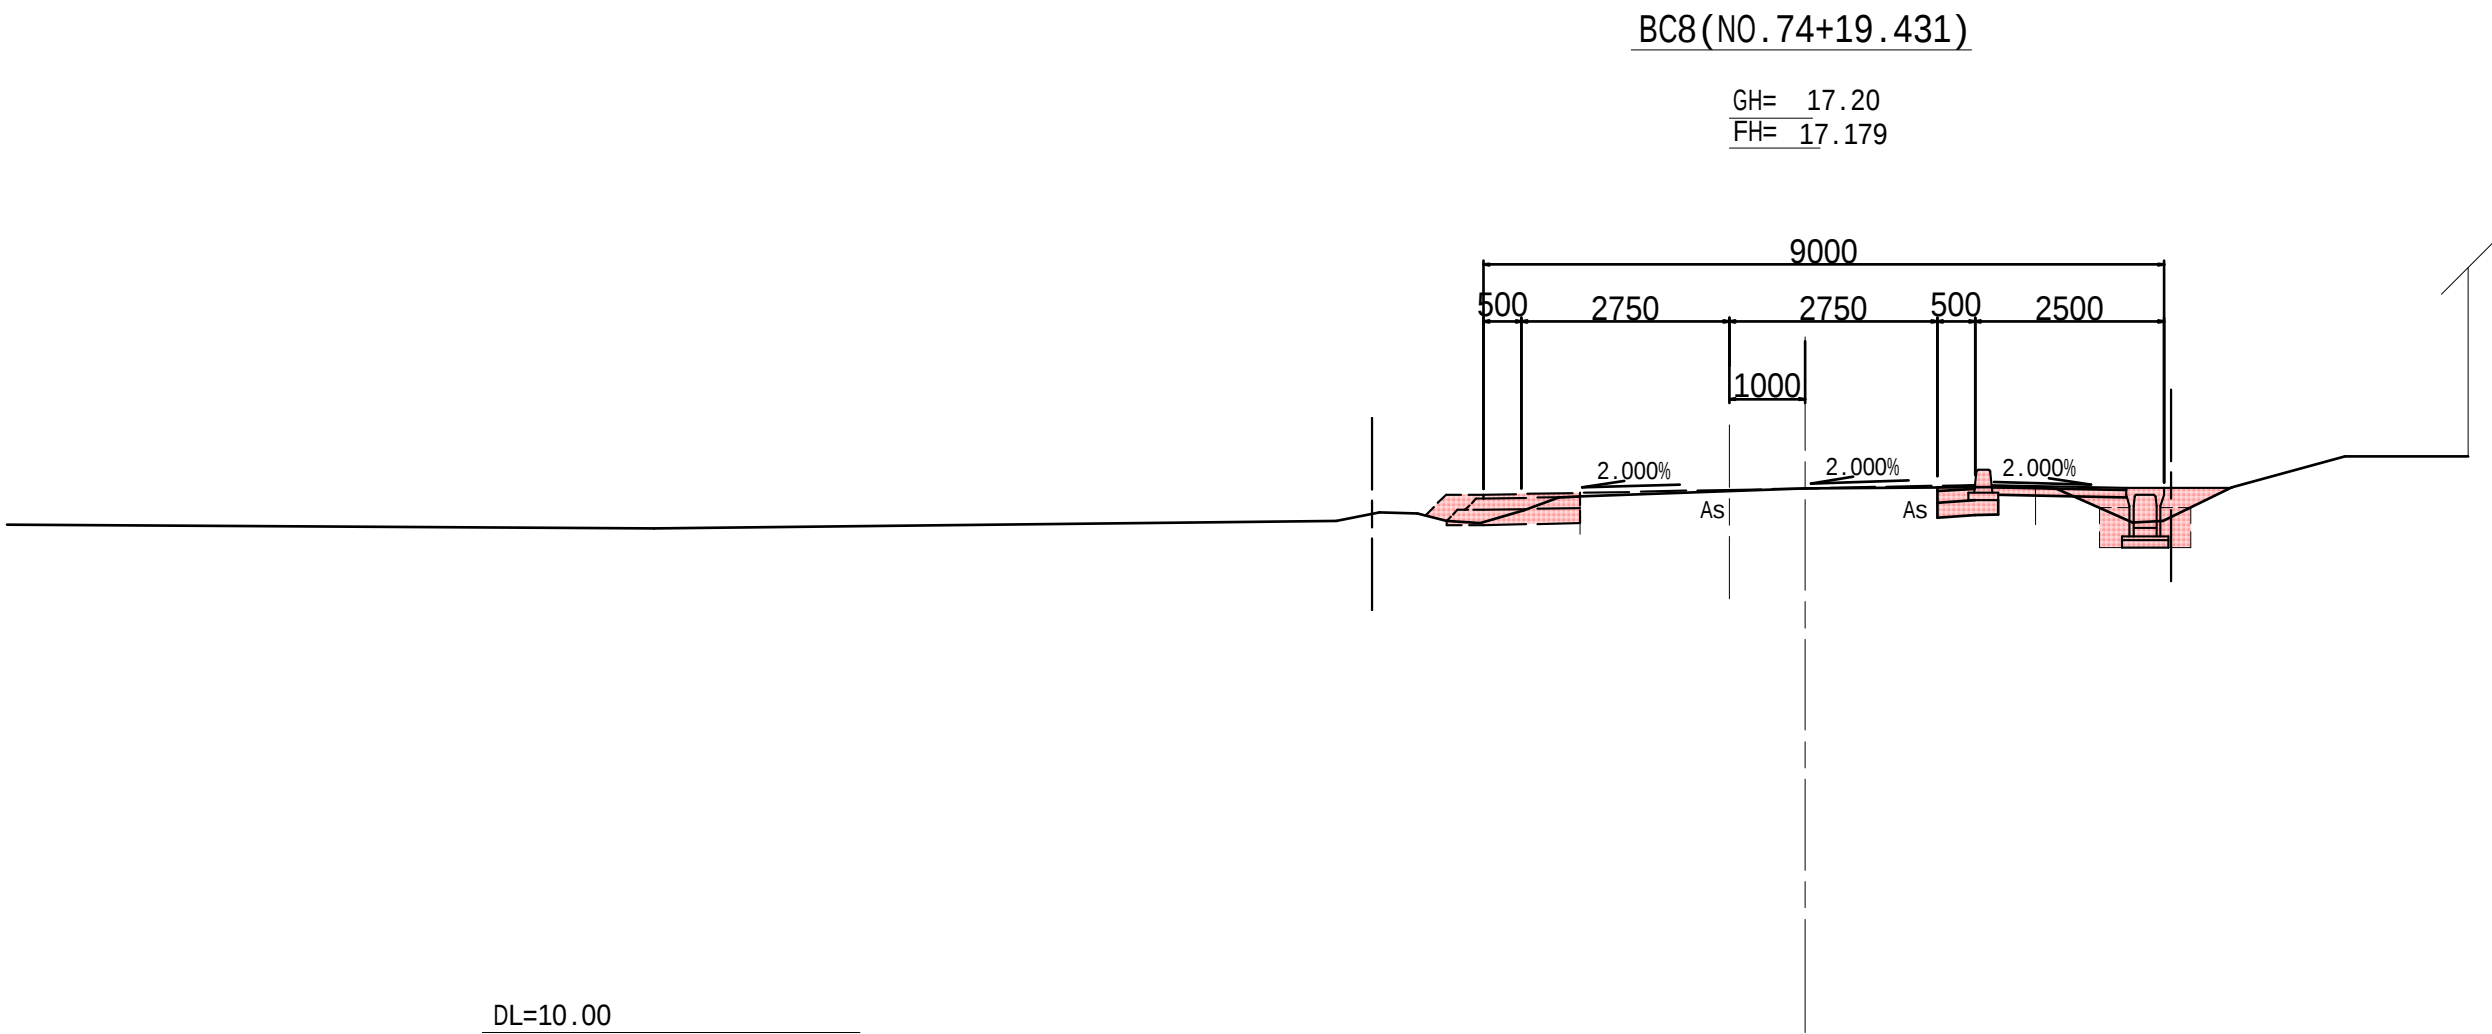

No.74+19.431							
土 工							
項目	土質	施工幅	数量	項目	土質	施工幅	数量
掘削	土砂	W<5.0	0.4	盛土	路体	W<2.5	0.2
					歩道	W<2.5	0.1
					路肩	W<2.5	-
床堀	土砂	h 5.0	0.5	埋戻	C		-
					D		0.4
盛土 法面 仕上げ	右：機械仕上		-	盛土 法面	種子散布工：右		-
舗装工							
施工箇所	項目	数量	施工箇所	項目	数量		
車道	表 層	0.50	歩道	表 層	1.78		
	上層路盤	0.50		路 盤	1.78		
	下層路盤	0.80					



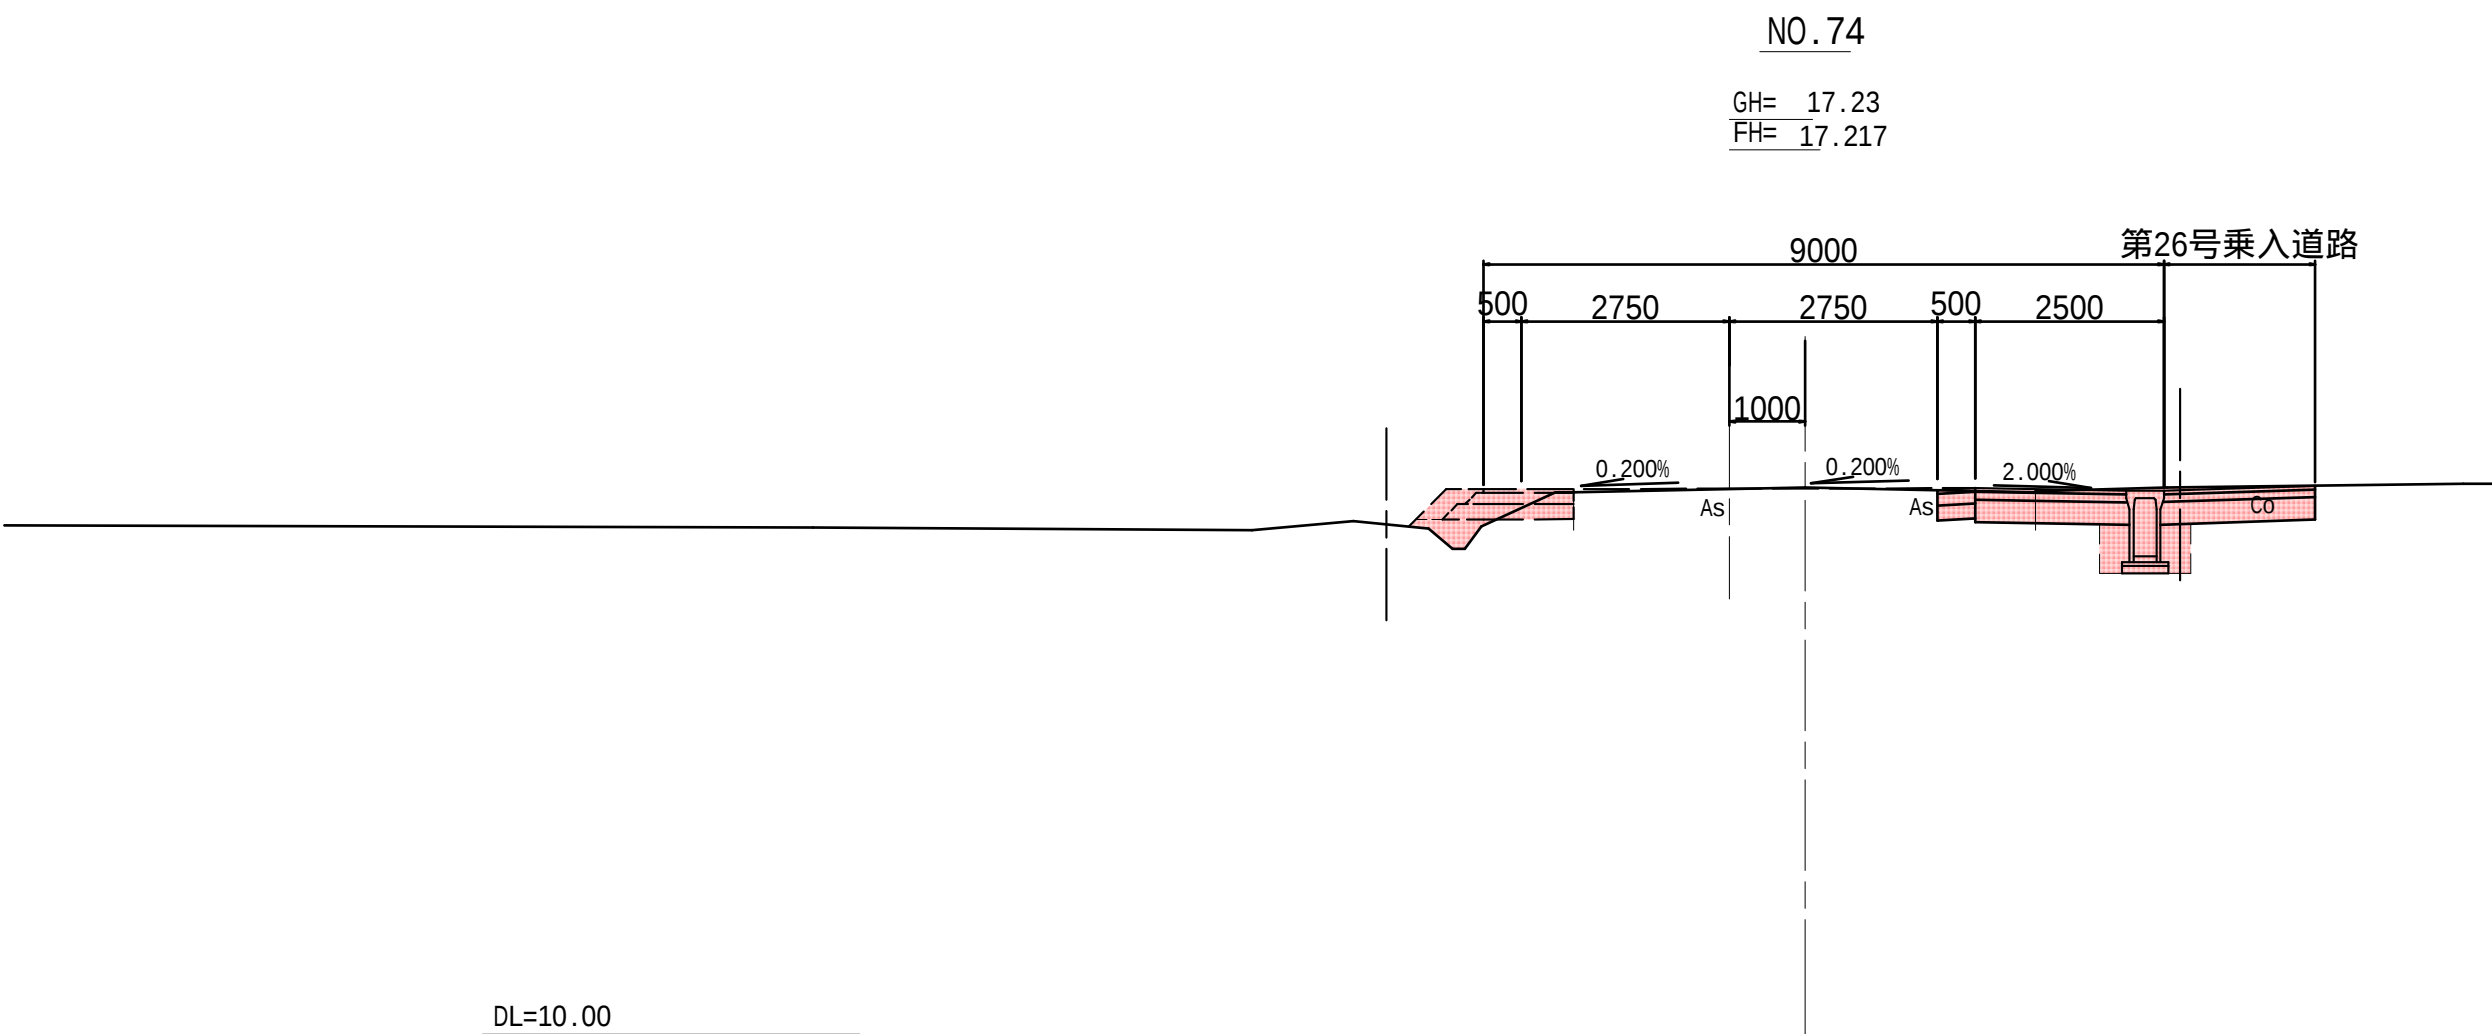


No. 74							
土 工							
項目	土質	施工幅	数量	項目	土質	施工幅	数量
掘削	土砂	W<5.0	2.2	盛土	路体	W<2.5	-
					歩道	W<2.5	-
					路肩	W<2.5	-
床堀	土砂	h 5.0	0.8	埋戻	C		-
					D		0.5
盛土 法面 仕上げ	右：機械仕上		-	盛土 法面	種子散布工：右		-
舗装工							
施工箇所	項目	数量	施工箇所	項目	数量		数量
車道	表 層	0.50	歩道	表 層			1.20
	上層路盤	0.50		路 盤			1.20
	下層路盤	0.50					

工事番号	8道改第15号		
路 線 名	町道 赤崎線		
箇 所	丸森町舘矢間舘山字東ほか 地内		
工 事 名	赤崎線 歩道設置工事(3)		
図 名	横断図 12/14		
縮 尺	図 示	位置	
設 計 者		建設 課長	
丸 森 町		図 番	17/43

横断図 13/14



S=1:100

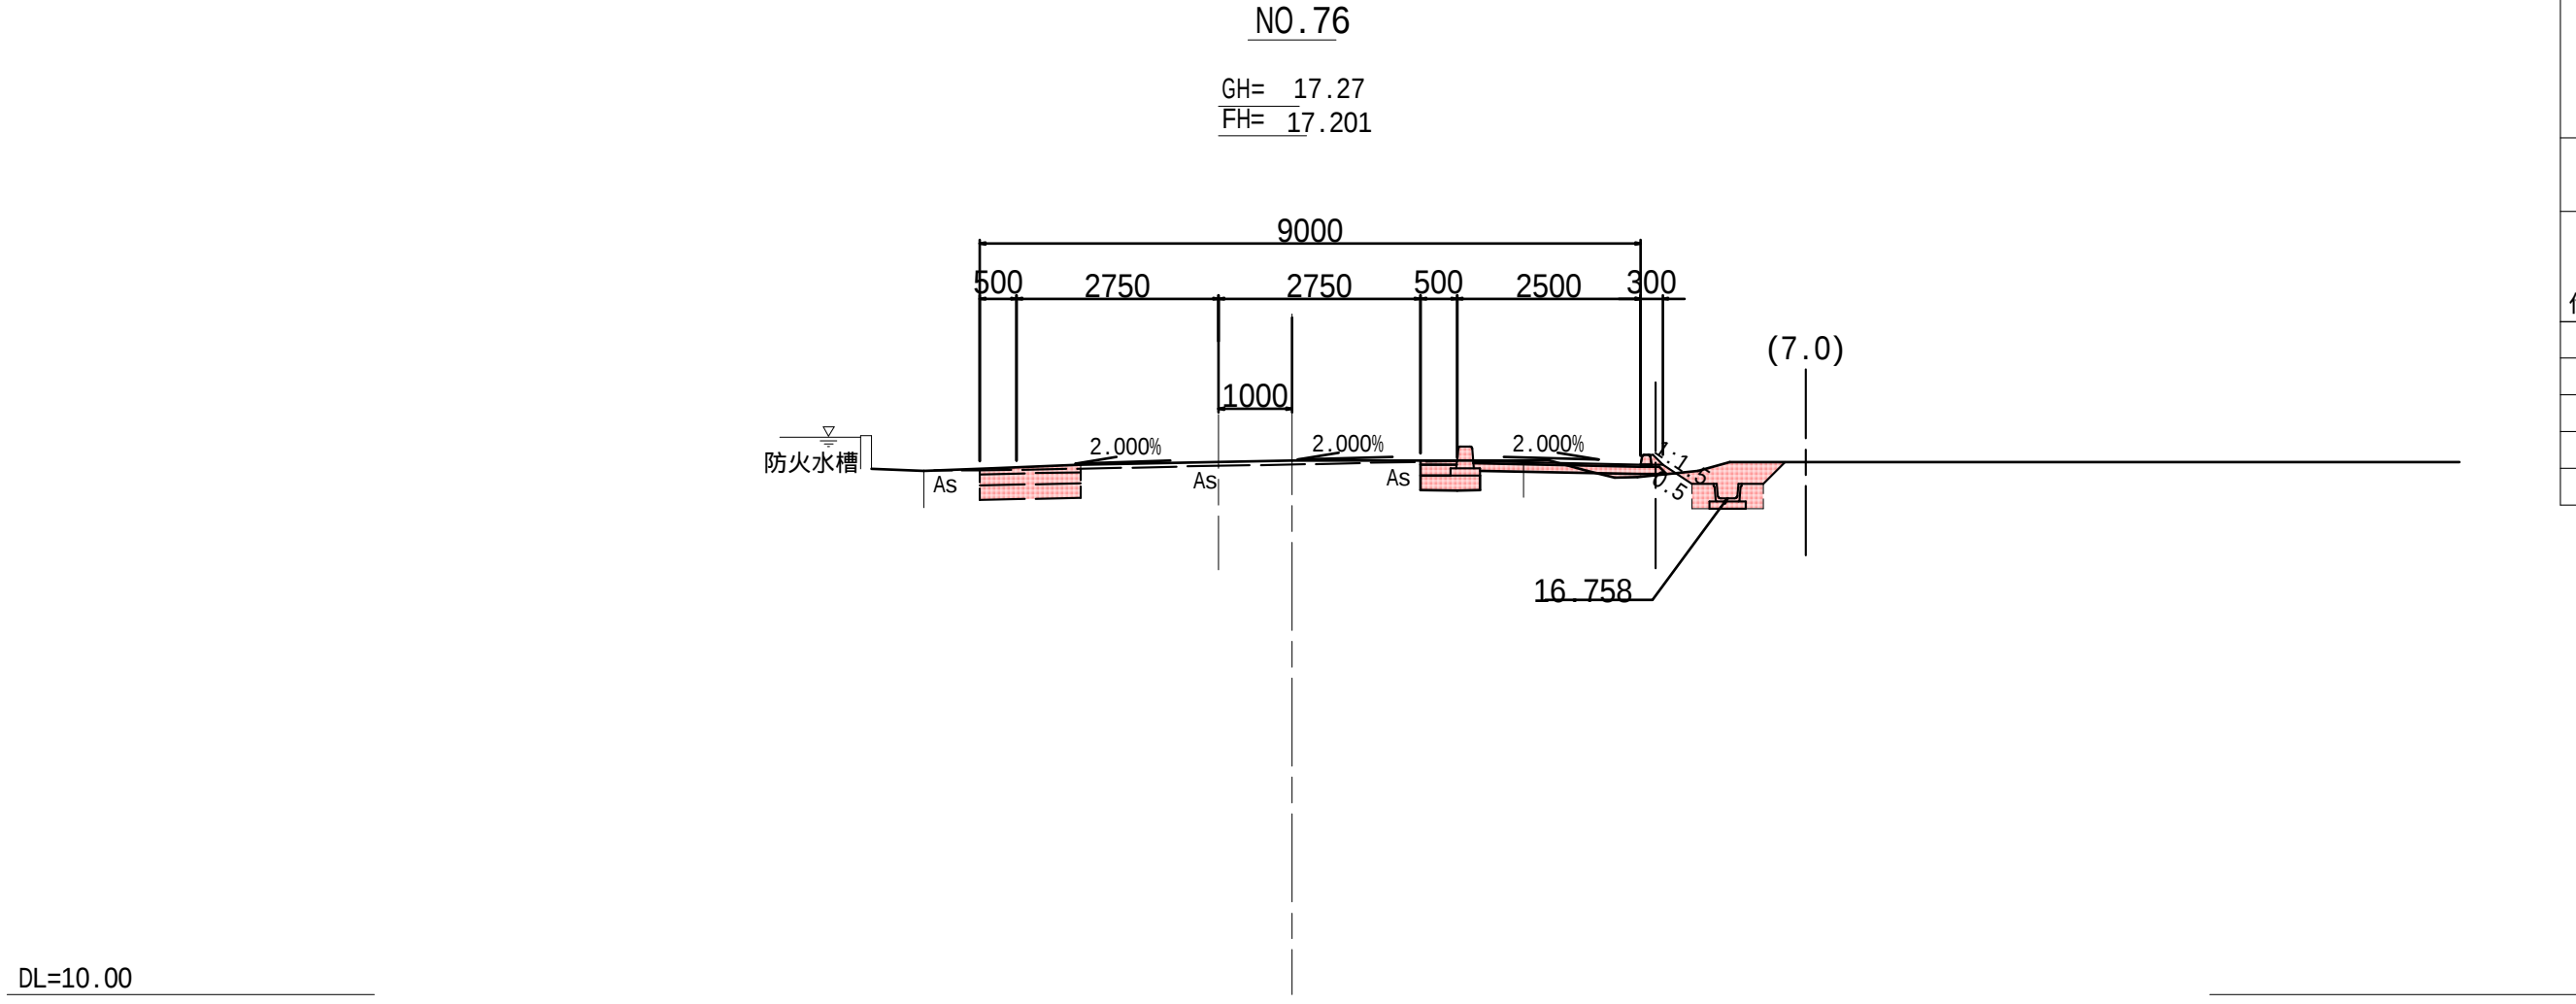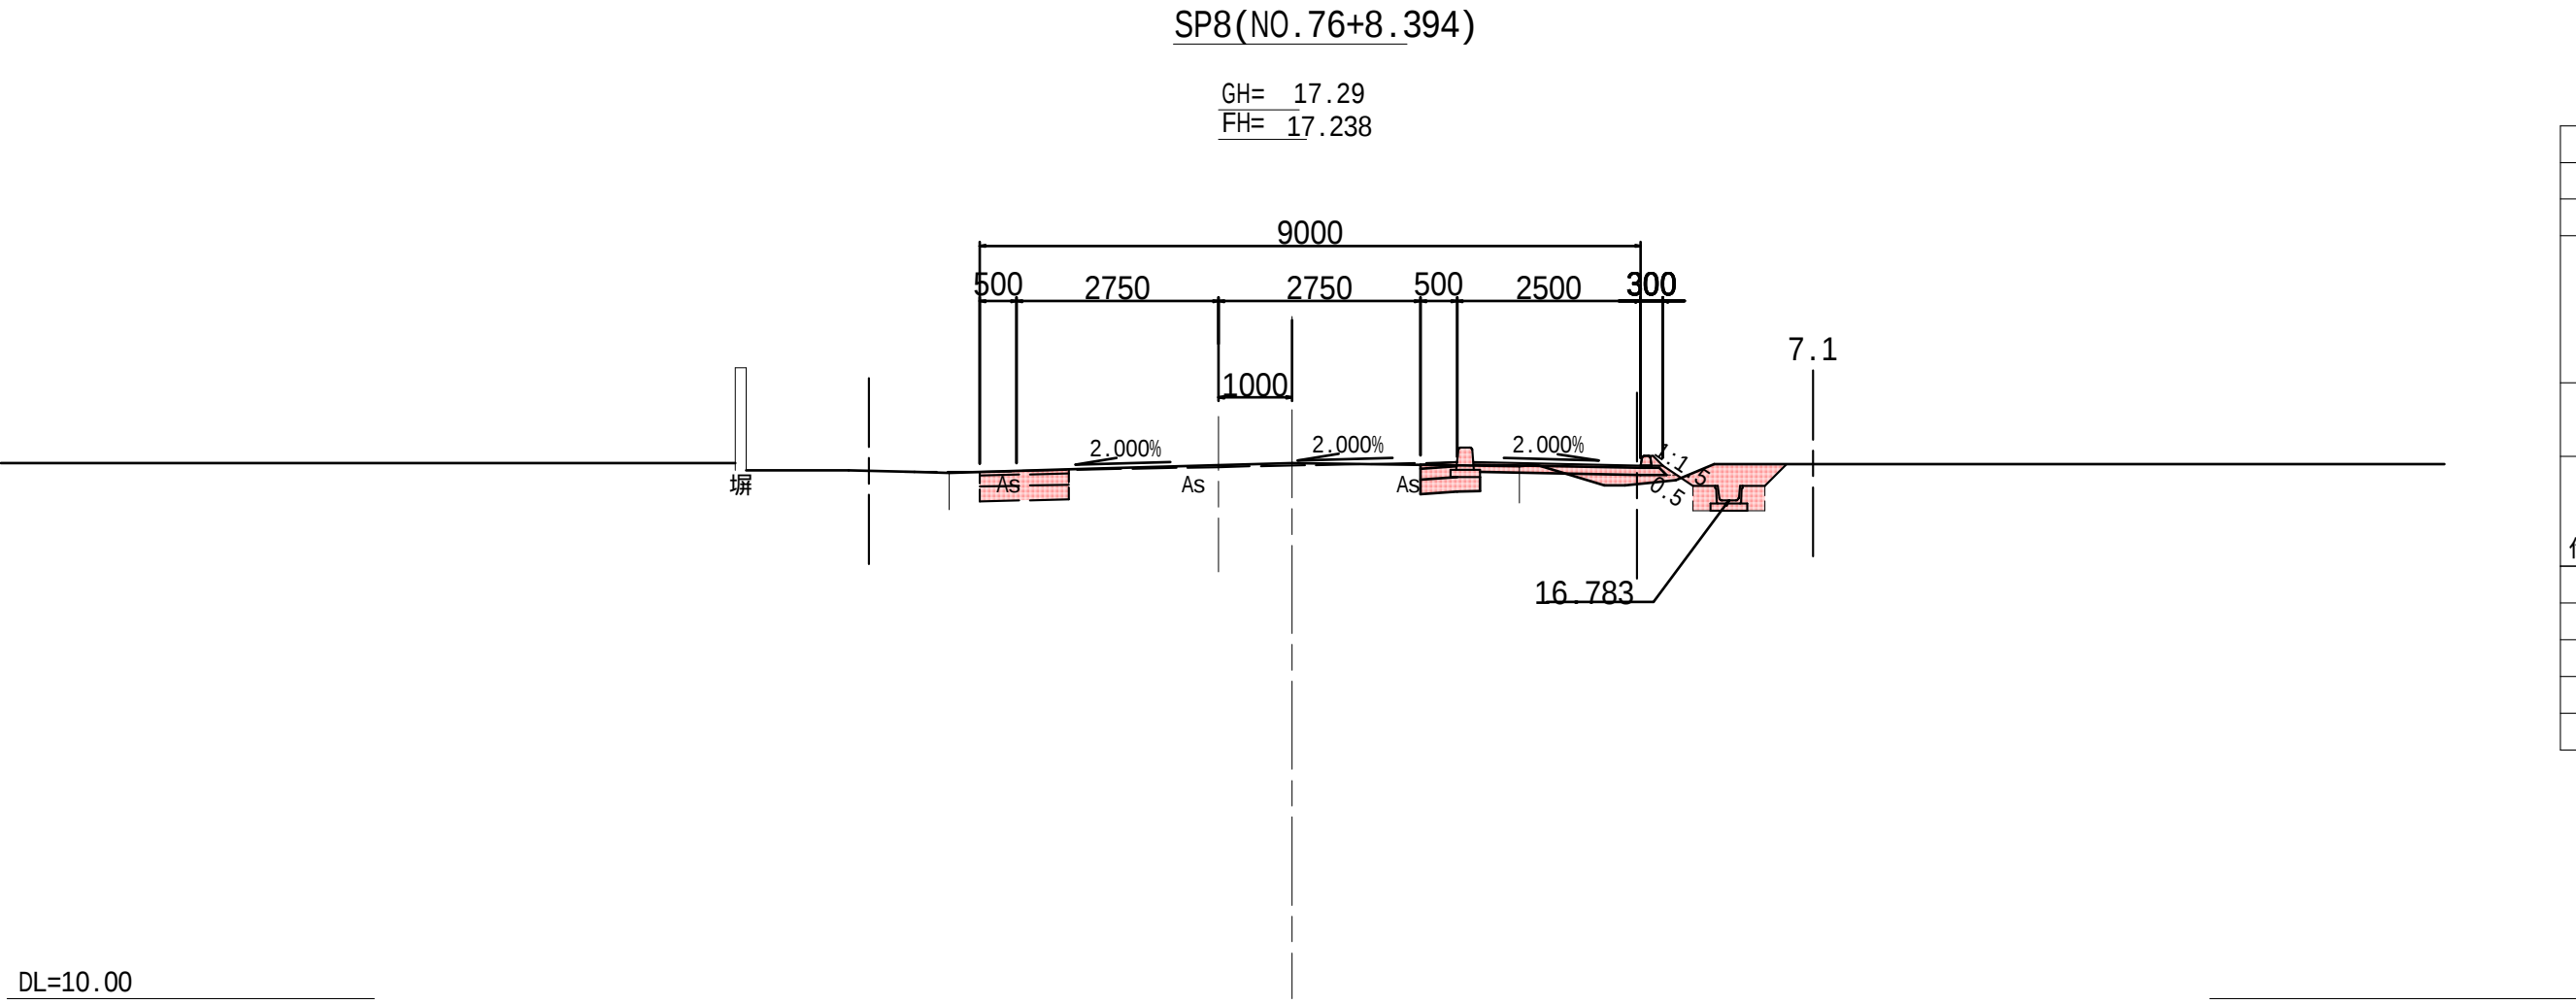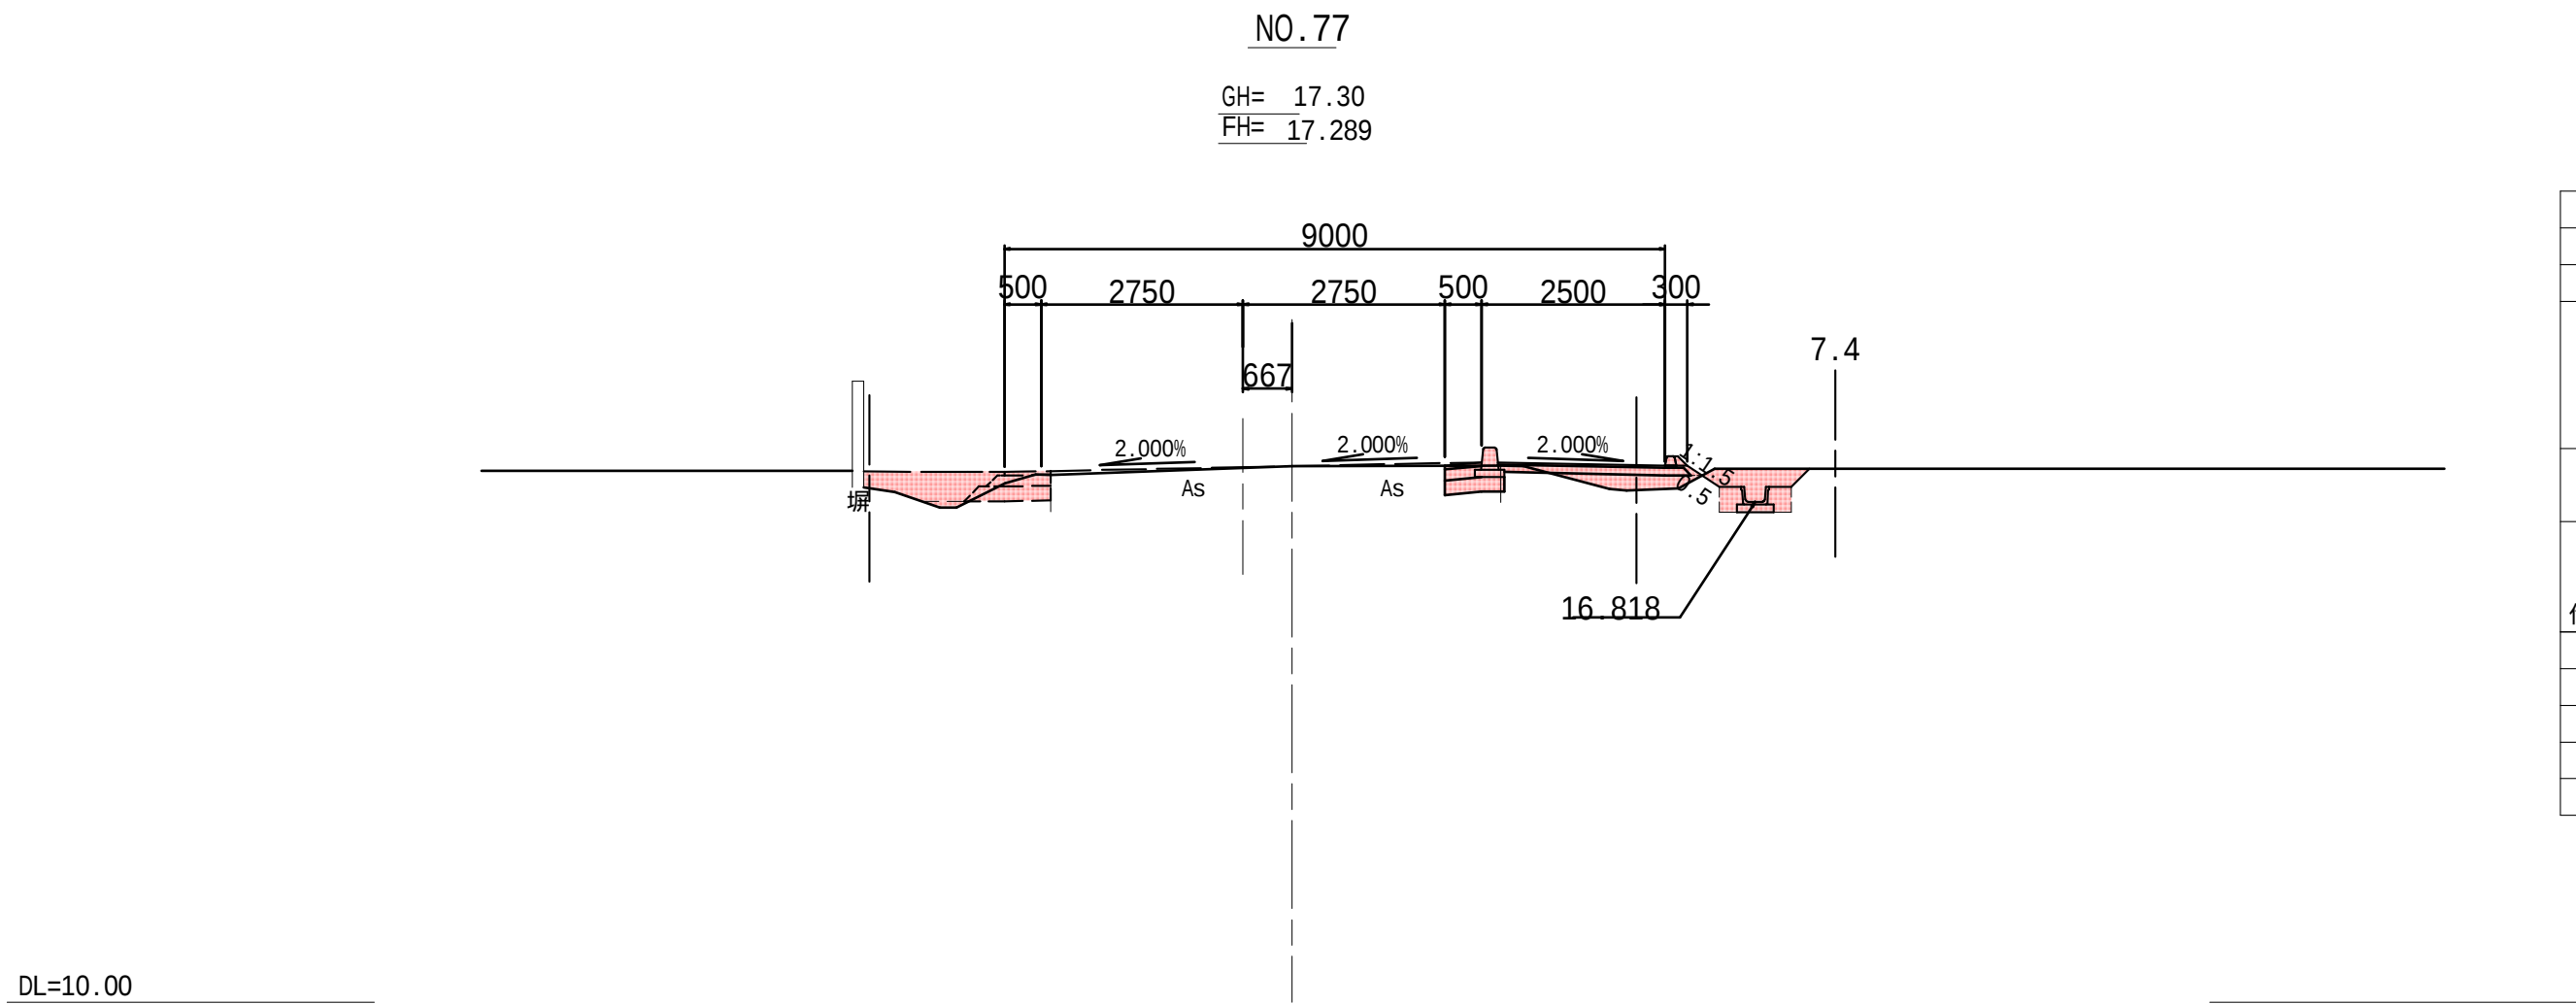


工事番号	8道改第15号		
路 線 名	町道 赤崎線		
箇 所	丸森町舘矢間舘山字東ほか 地内		
工 事 名	赤崎線 歩道設置工事(3)		
図 名	横断図 13/14		
縮 尺	図 示	位置	
設 計 者		建設課長	
丸 森 町		図 番	18/43

横断図 14/14

S=1:100

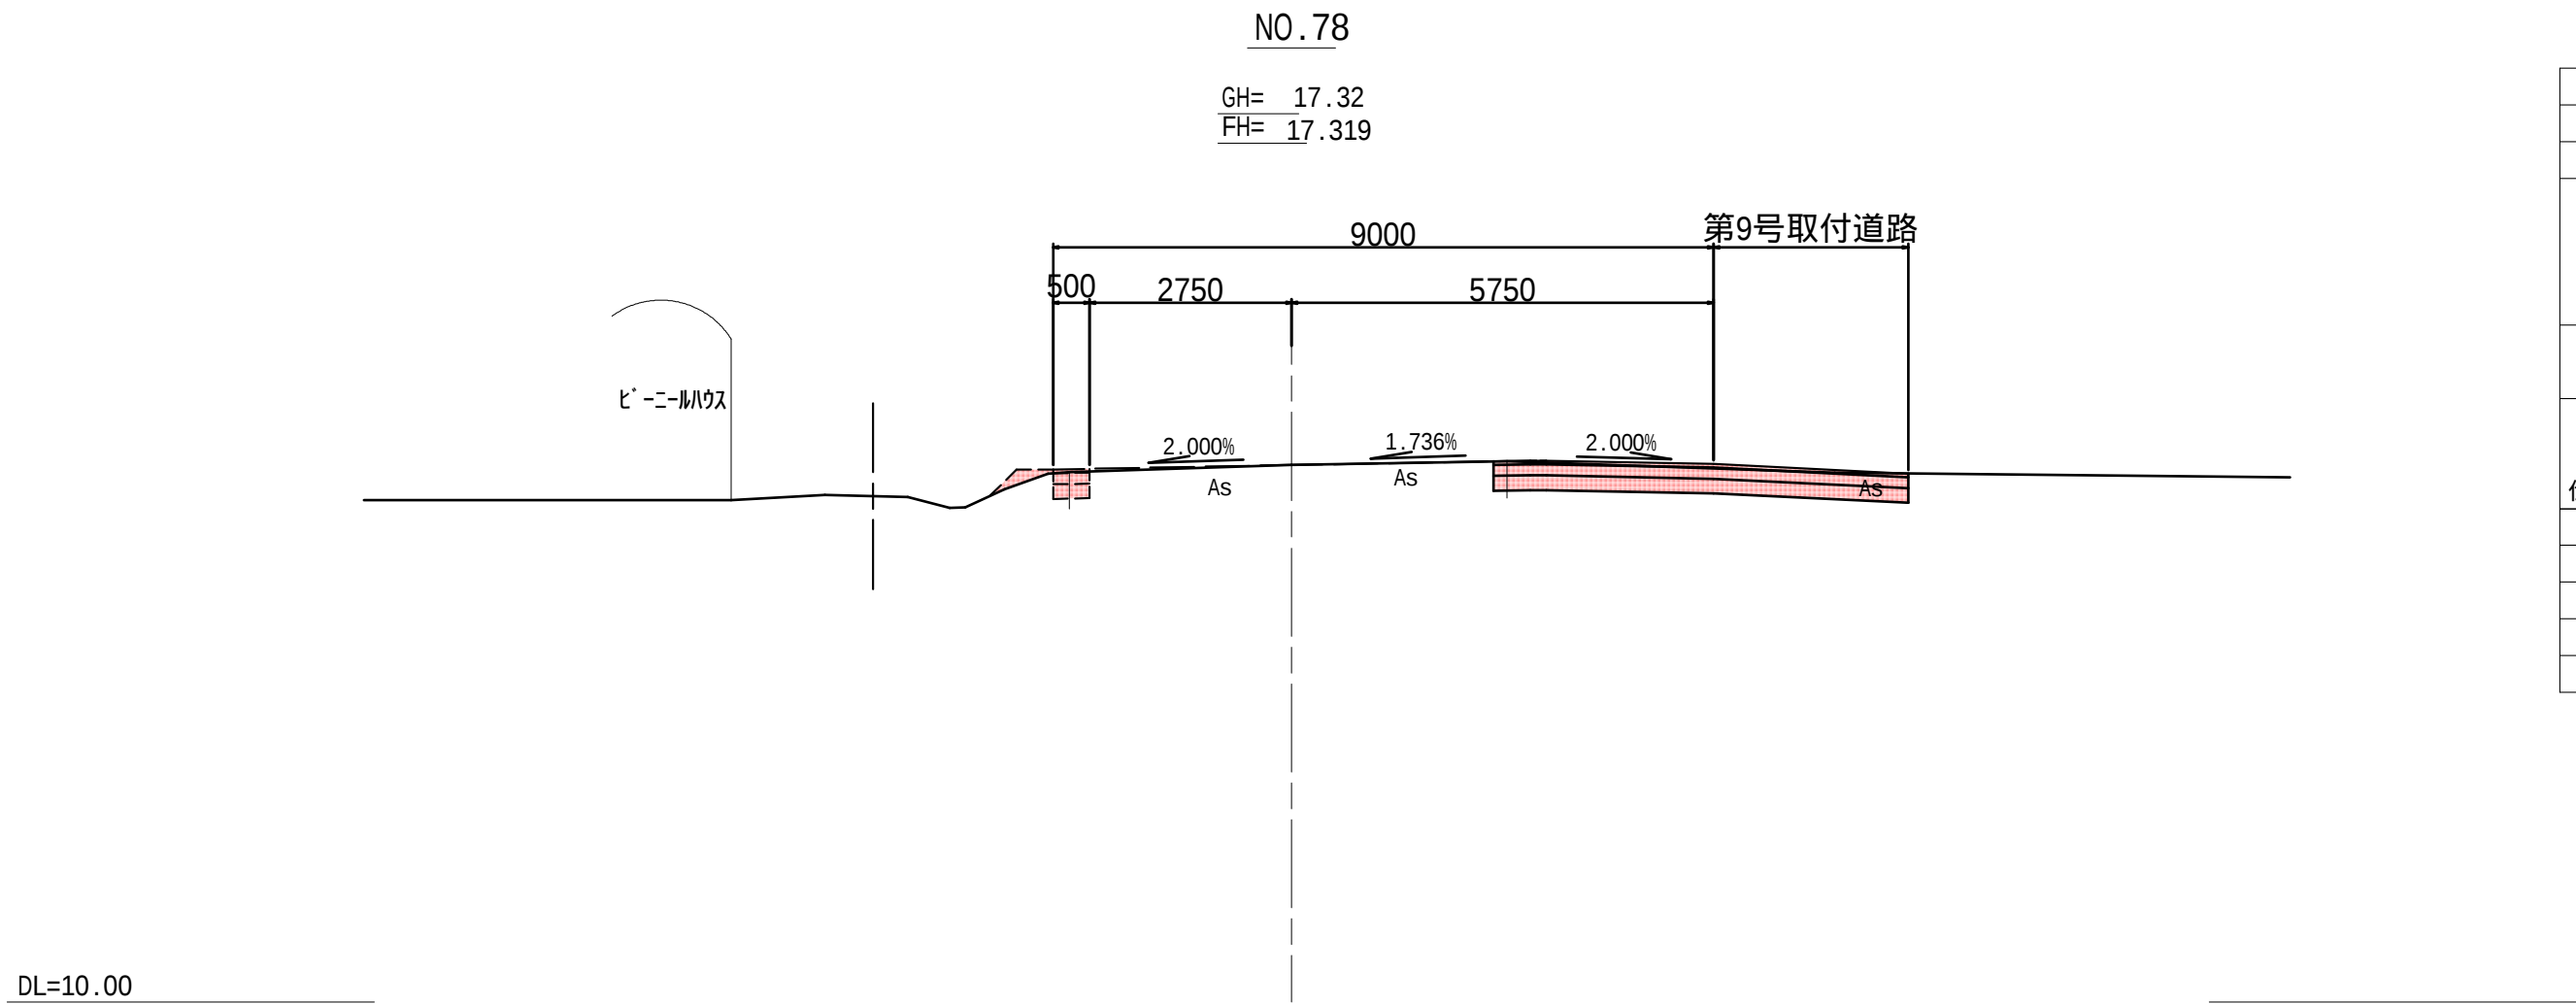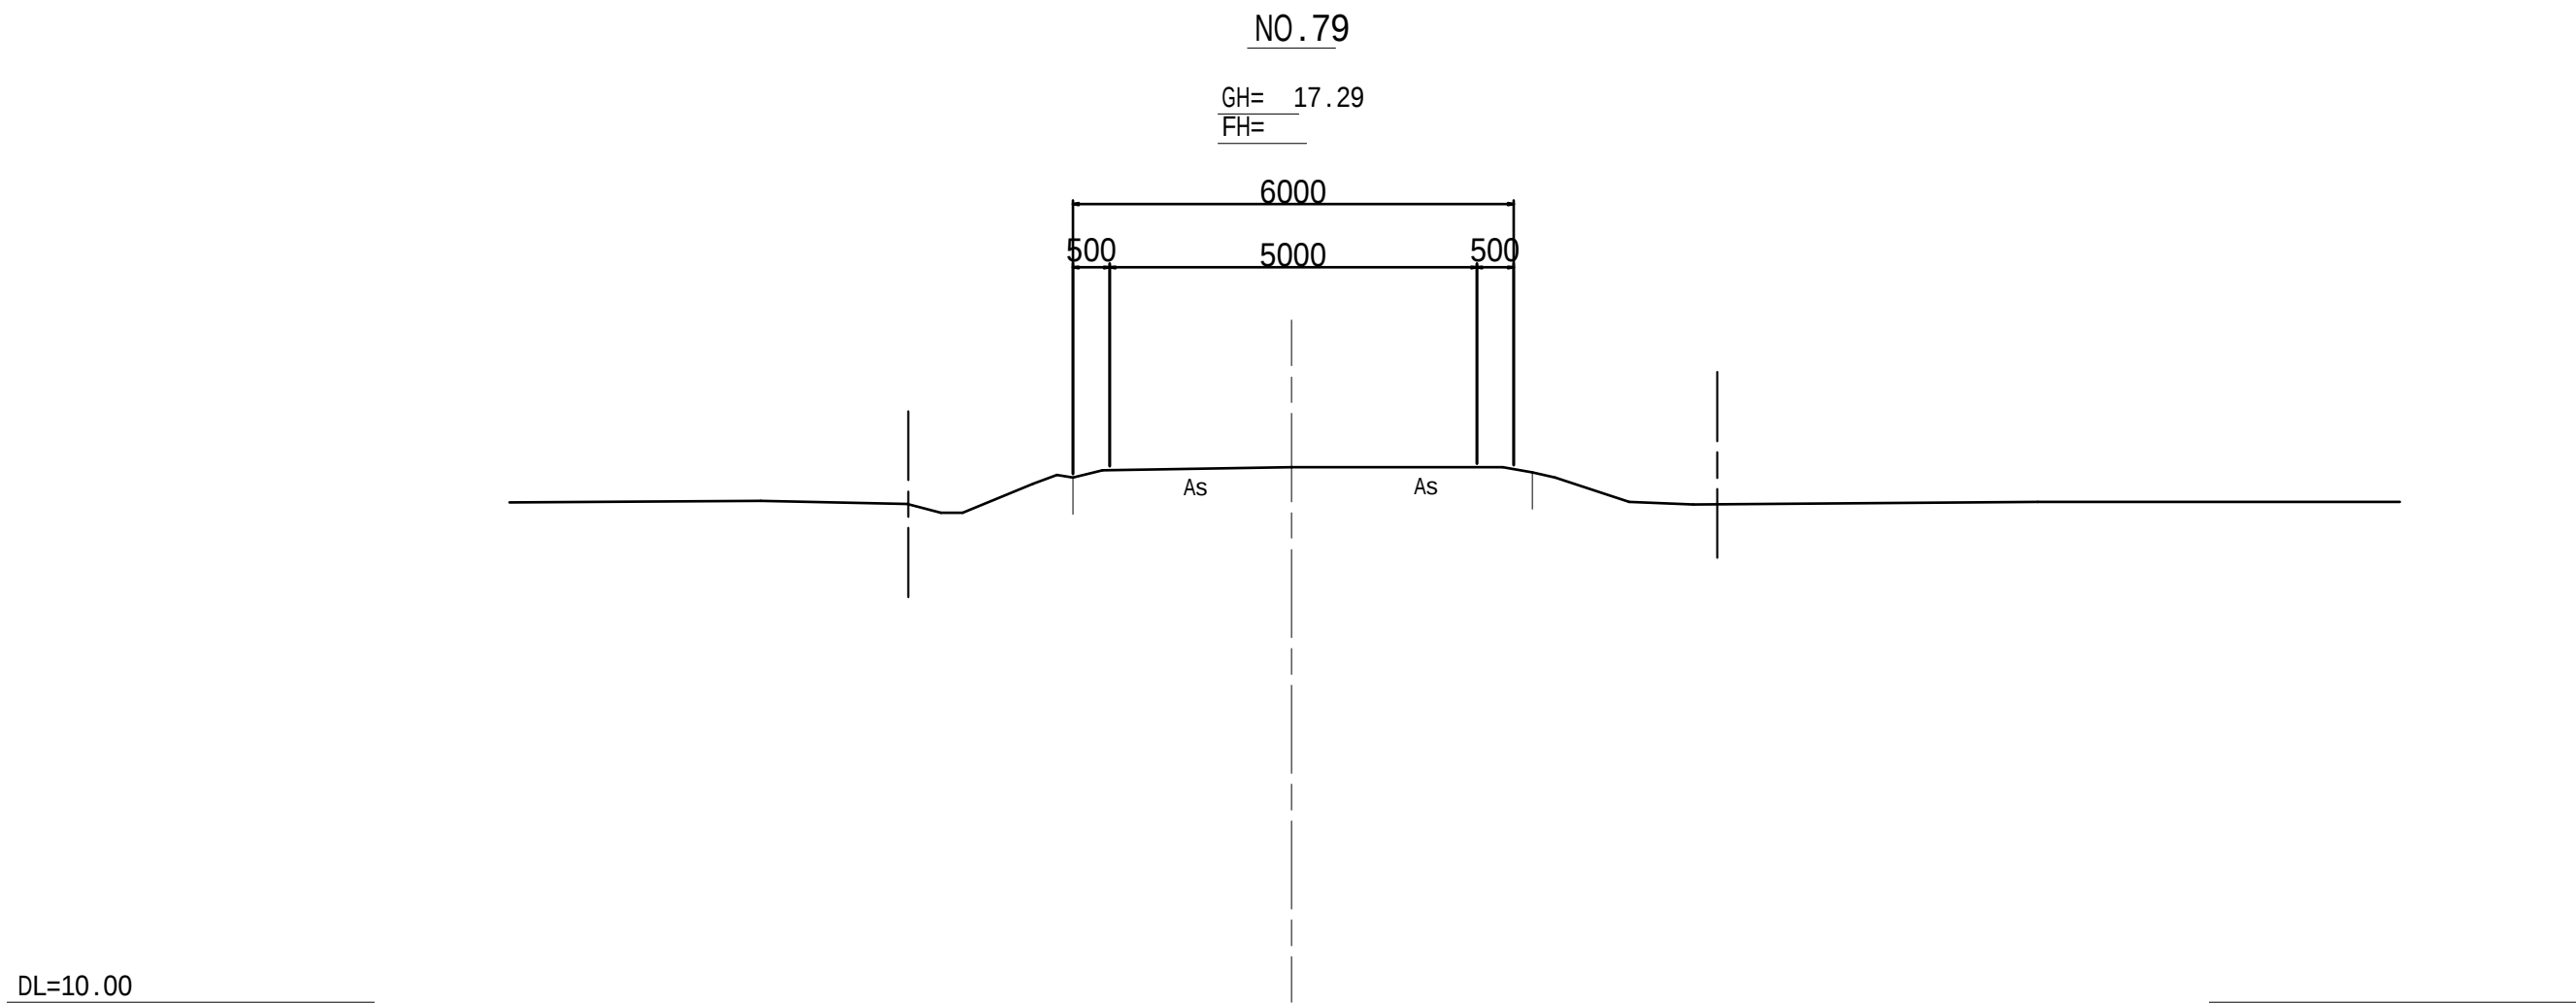

No. 78							
土 工							
項目	土質	施工幅	数量	項目	土質	施工幅	数量
掘削	土砂	W<5.0	2.1	盛土	路体	W<2.5	-
					歩道	W<2.5	-
					路肩	W<2.5	-
床礎	土砂	h 5.0	-	埋戻	C		-
					D		-
盛土	右：機械仕上		-	盛土	種子散布工：右		-
法面				法面			
仕上げ							
舗装工							
施工箇所	項目	数量	施工箇所	項目	数量		
車道	表 層	-	歩道	表 層	-		
	上層路盤	-		路 盤	-		
	下層路盤	-					

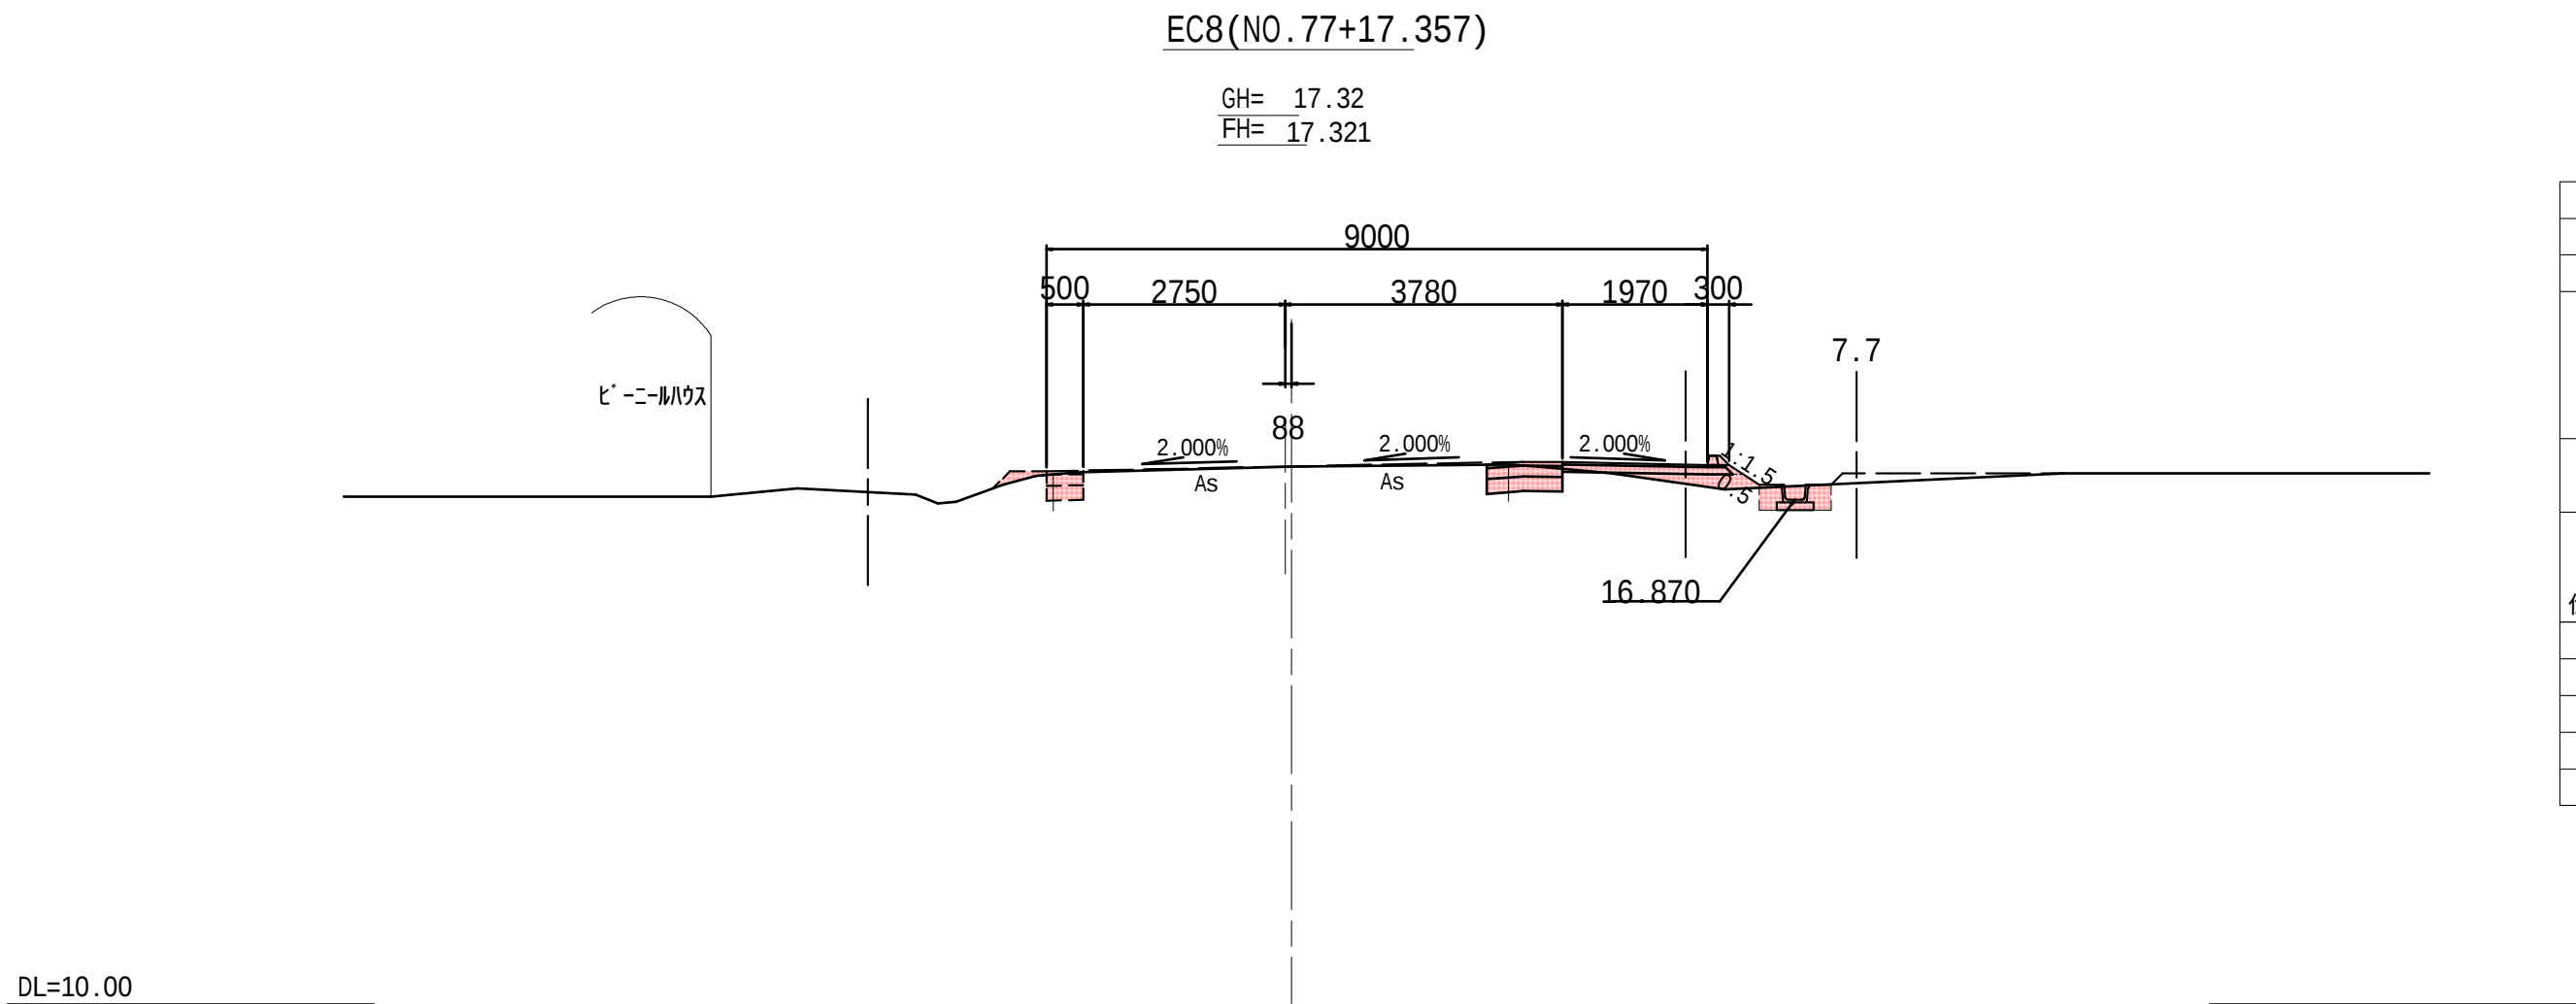


No.77+17.357							
土 工							
項目	土質	施工幅	数量	項目	土質	施工幅	数量
掘削	土砂	W<5.0	0.4	盛土	路体	W<2.5	-
					歩道	W<2.5	0.2
					路肩	W<2.5	0.1
床堀	土砂	h 5.0	0.3	埋戻	C		-
					D		0.2
盛土	右：機械仕上		0.5	盛土	種子散布工：右		0.5
法面				法面			
仕上付							
舗装工							
施工箇所	項目	数量	施工箇所	項目	数量		
車道	表 層	1.03	歩道	表 層	2.12		
	上層路盤	1.03		路 盤	2.22		
	下層路盤	1.03					

工事番号	8道改第15号		
路 線 名	町道 赤崎線		
箇 所	丸森町館矢間館山字東ほか 地内		
工 事 名	赤崎線 歩道設置工事(3)		
図 名	横断図 14/14		
縮 尺	図 示	位置	
設 計 者		建設課長	
丸 森 町		図 番	19/43


第7号取付道路

S=1 : 100

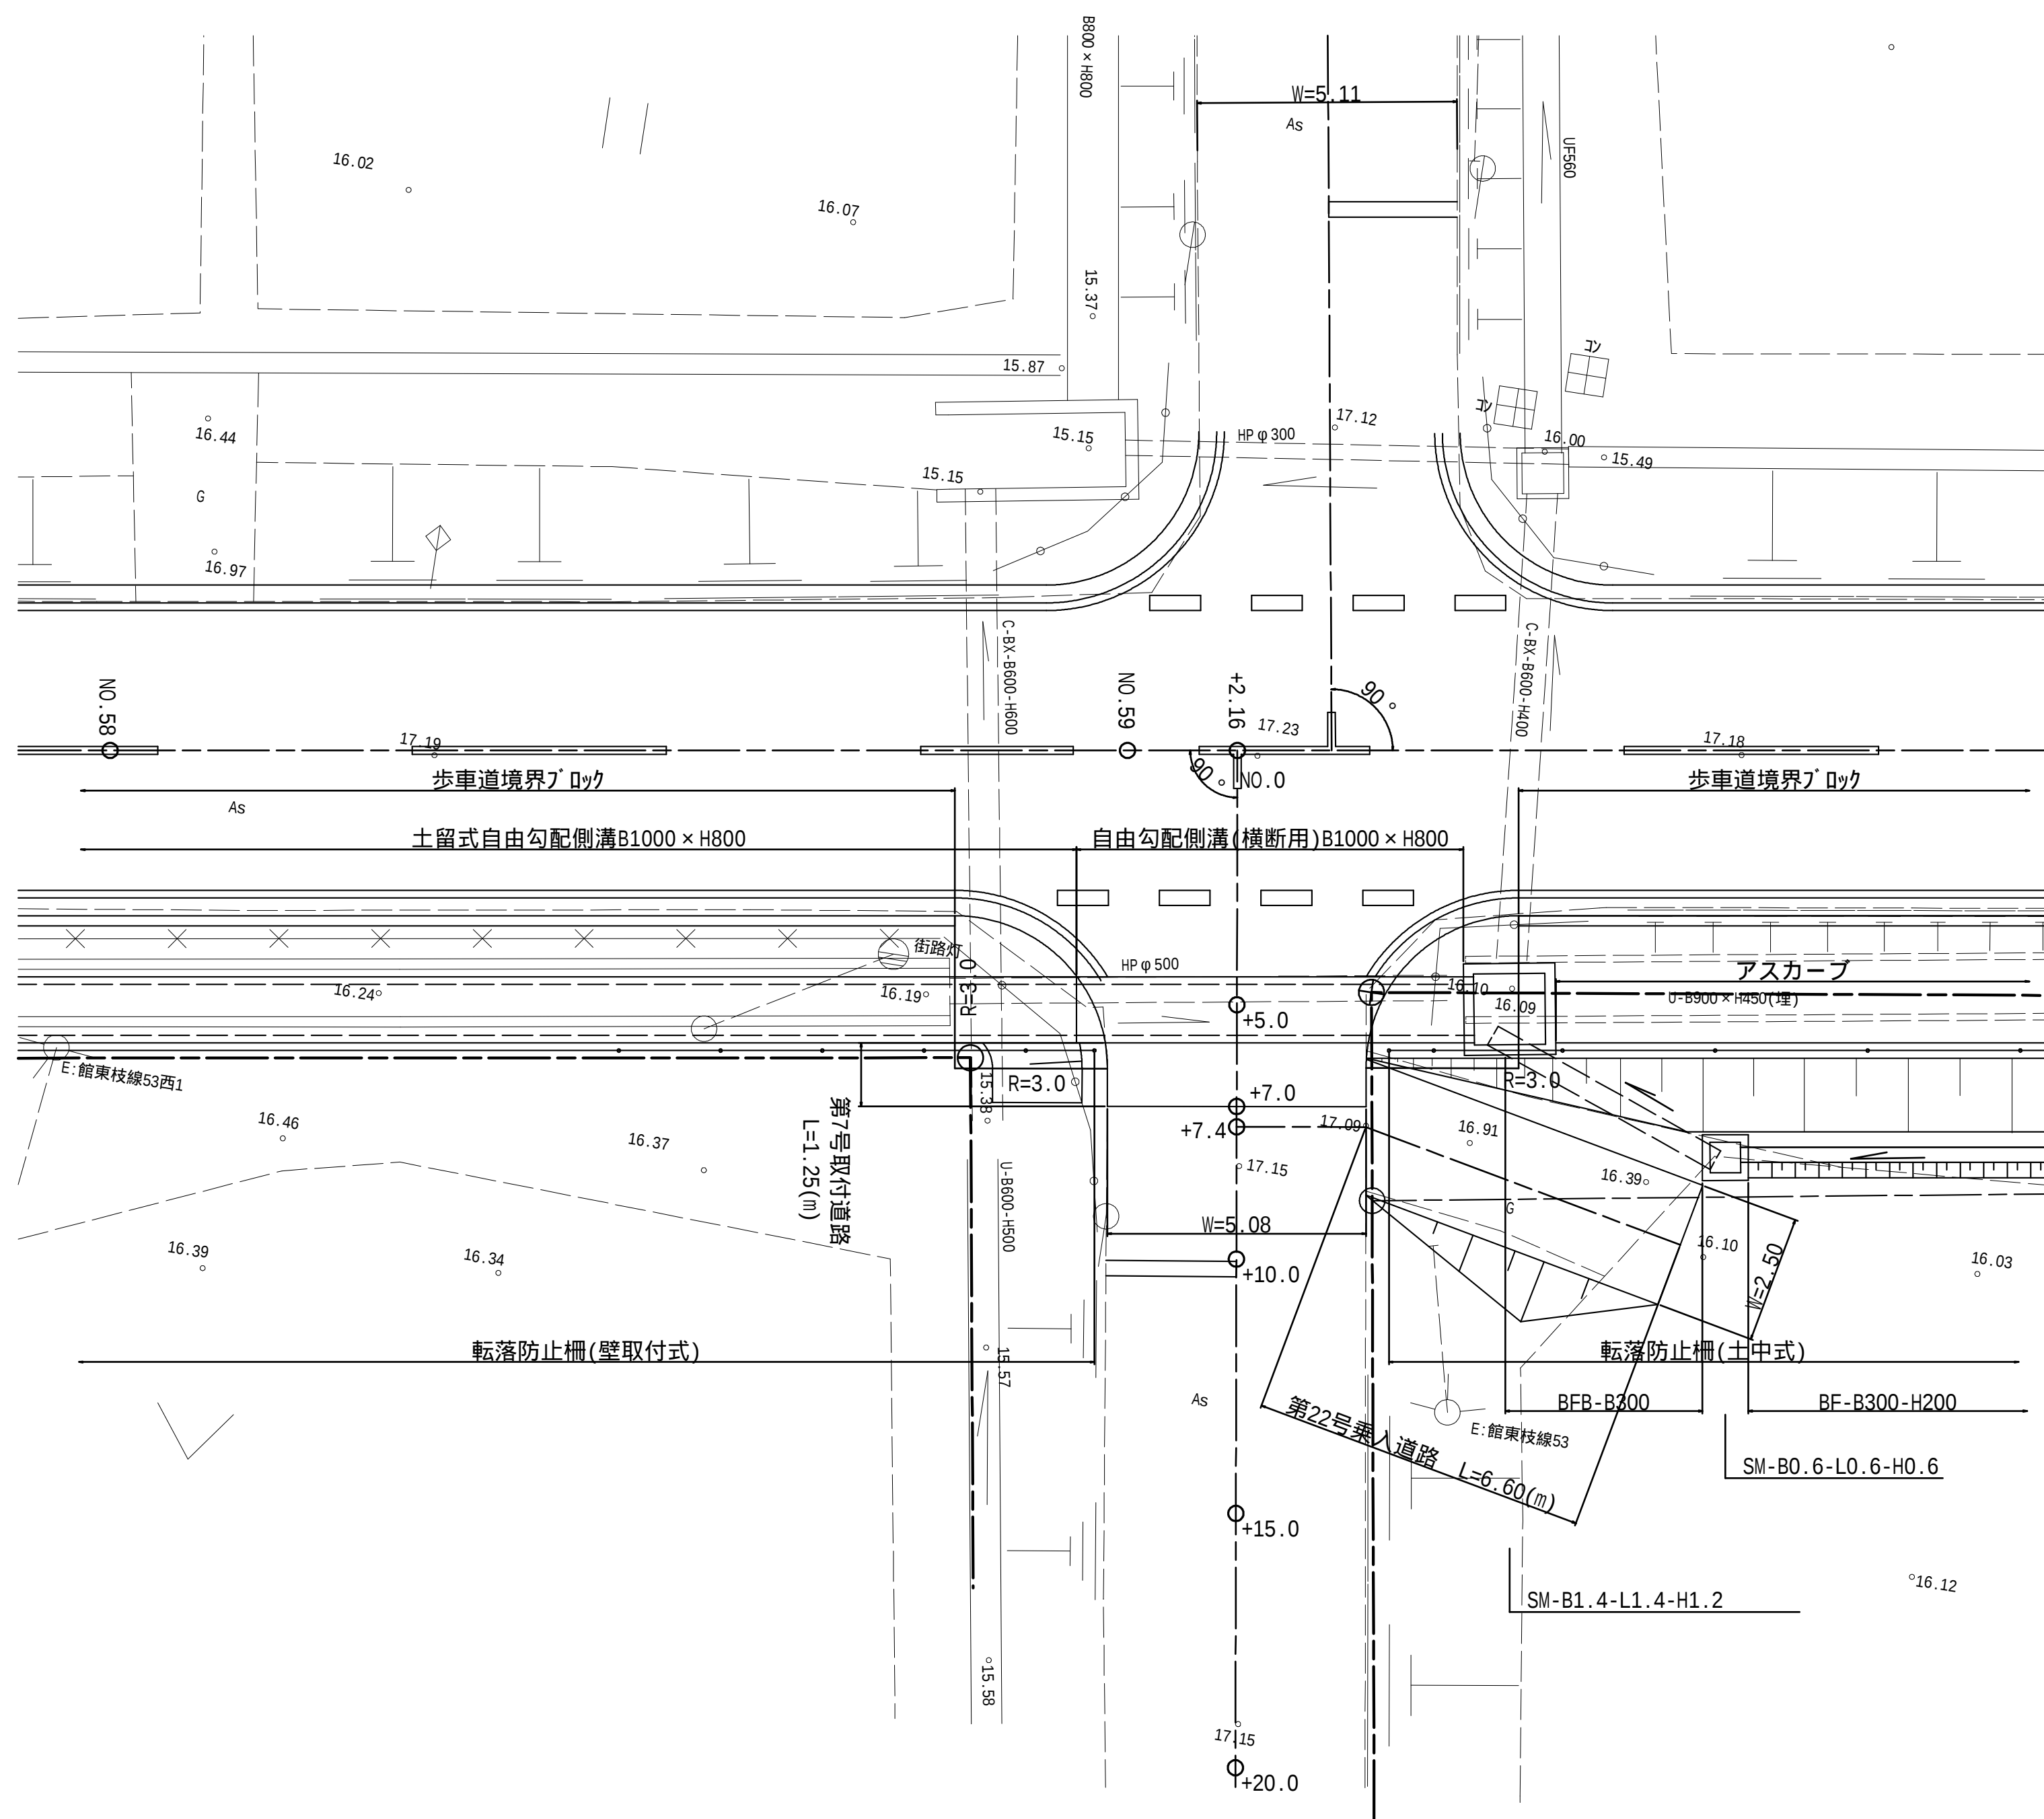


S=1:100

第7号取付道路

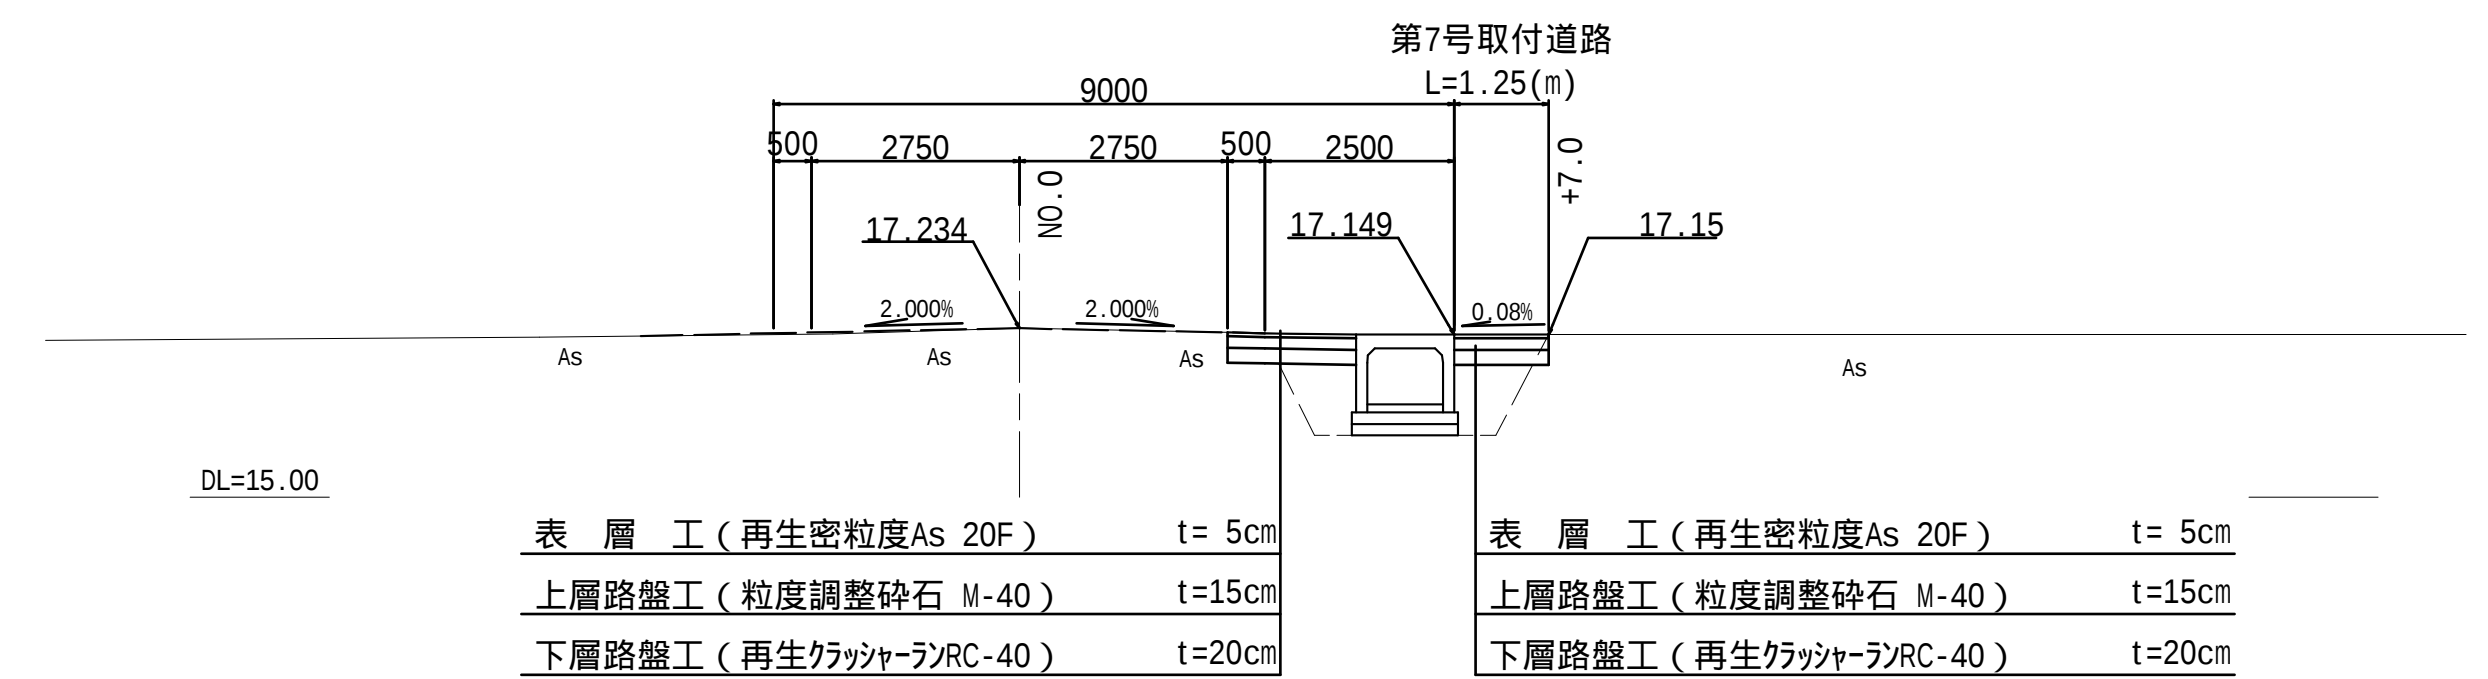

第22号乘入道路

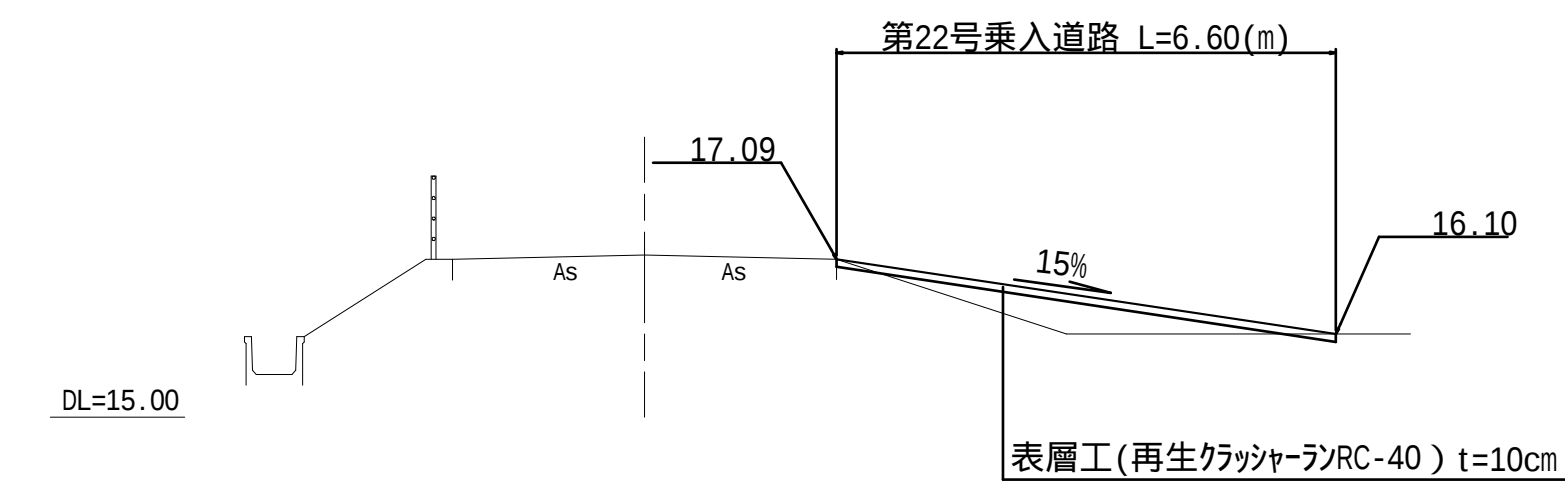


工事番号	8 道改第15号		
路 線 名	町道 赤崎線		
箇 所	丸森町筭矢間館山字東ほか 地内		
工 事 名	赤崎線 歩道設置工事（3）		
図 名	取付道路計画図1/3		
縮 尺	図 示	位置	
設 計 者		建設課長	
丸 森 町		図 番	20 / 43

取付道路計画図2/3

第8号取付道路


平面図

S=1:100

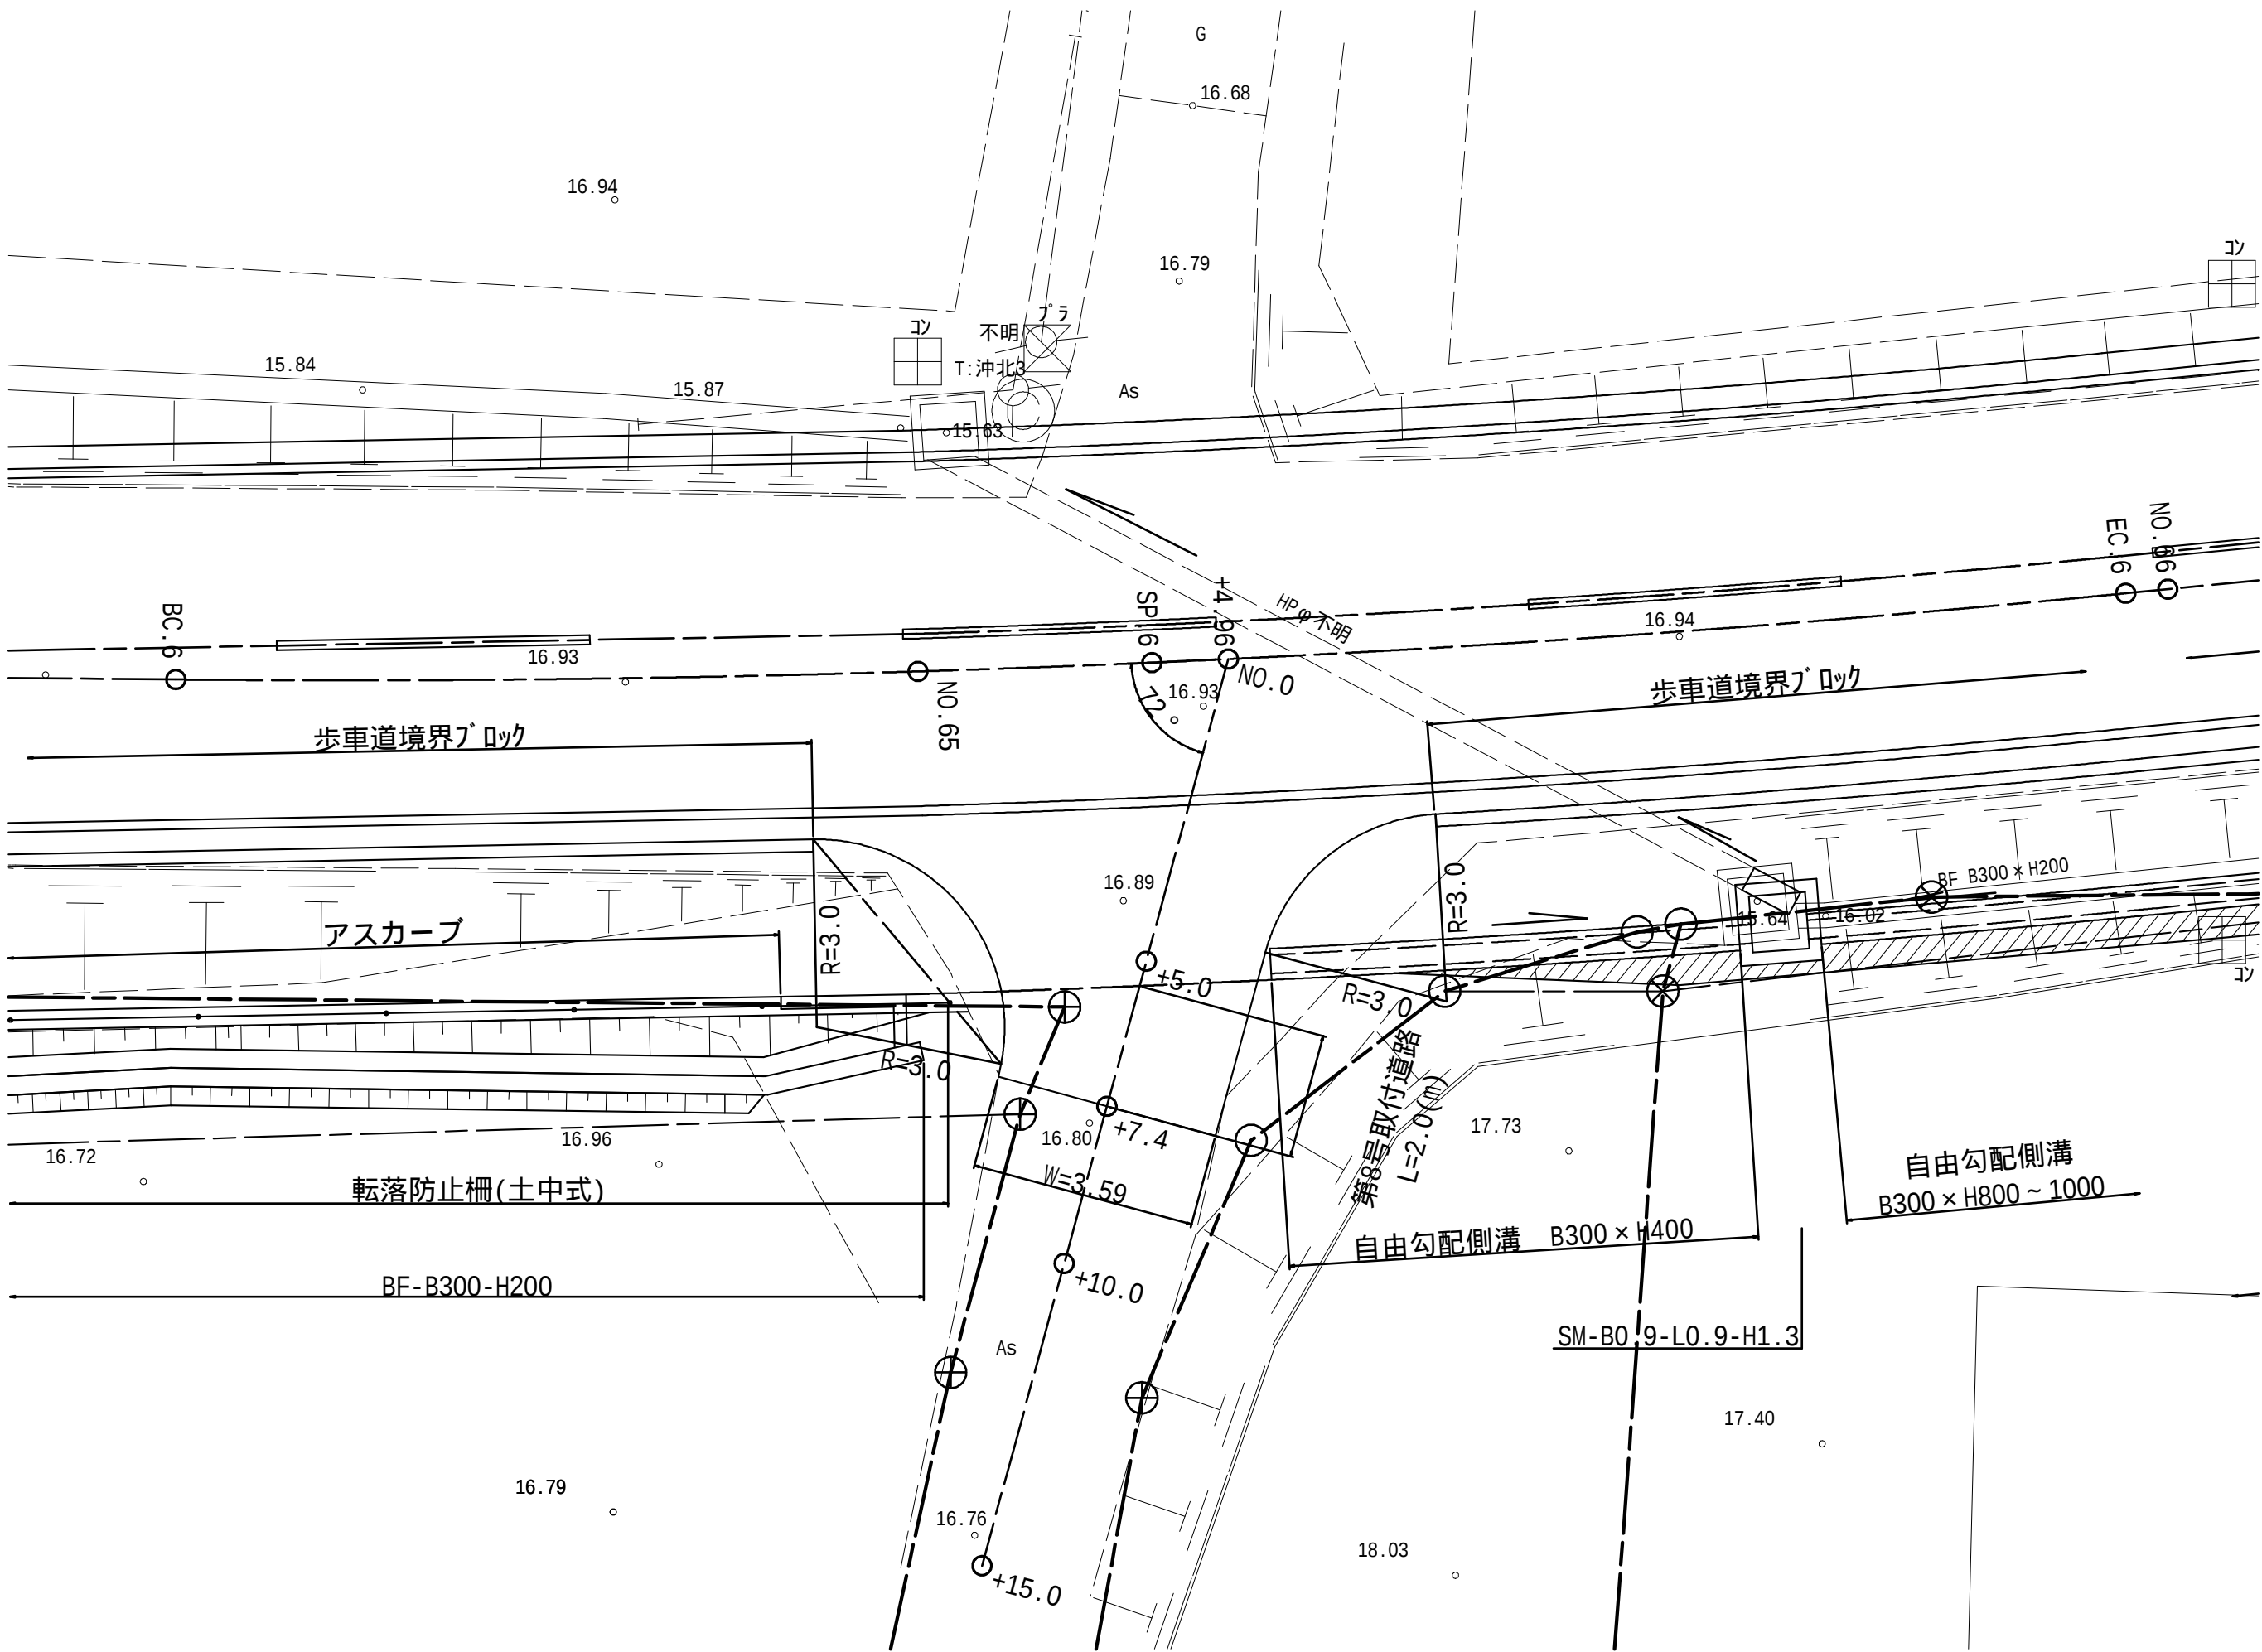

縦断面図

S=1:100

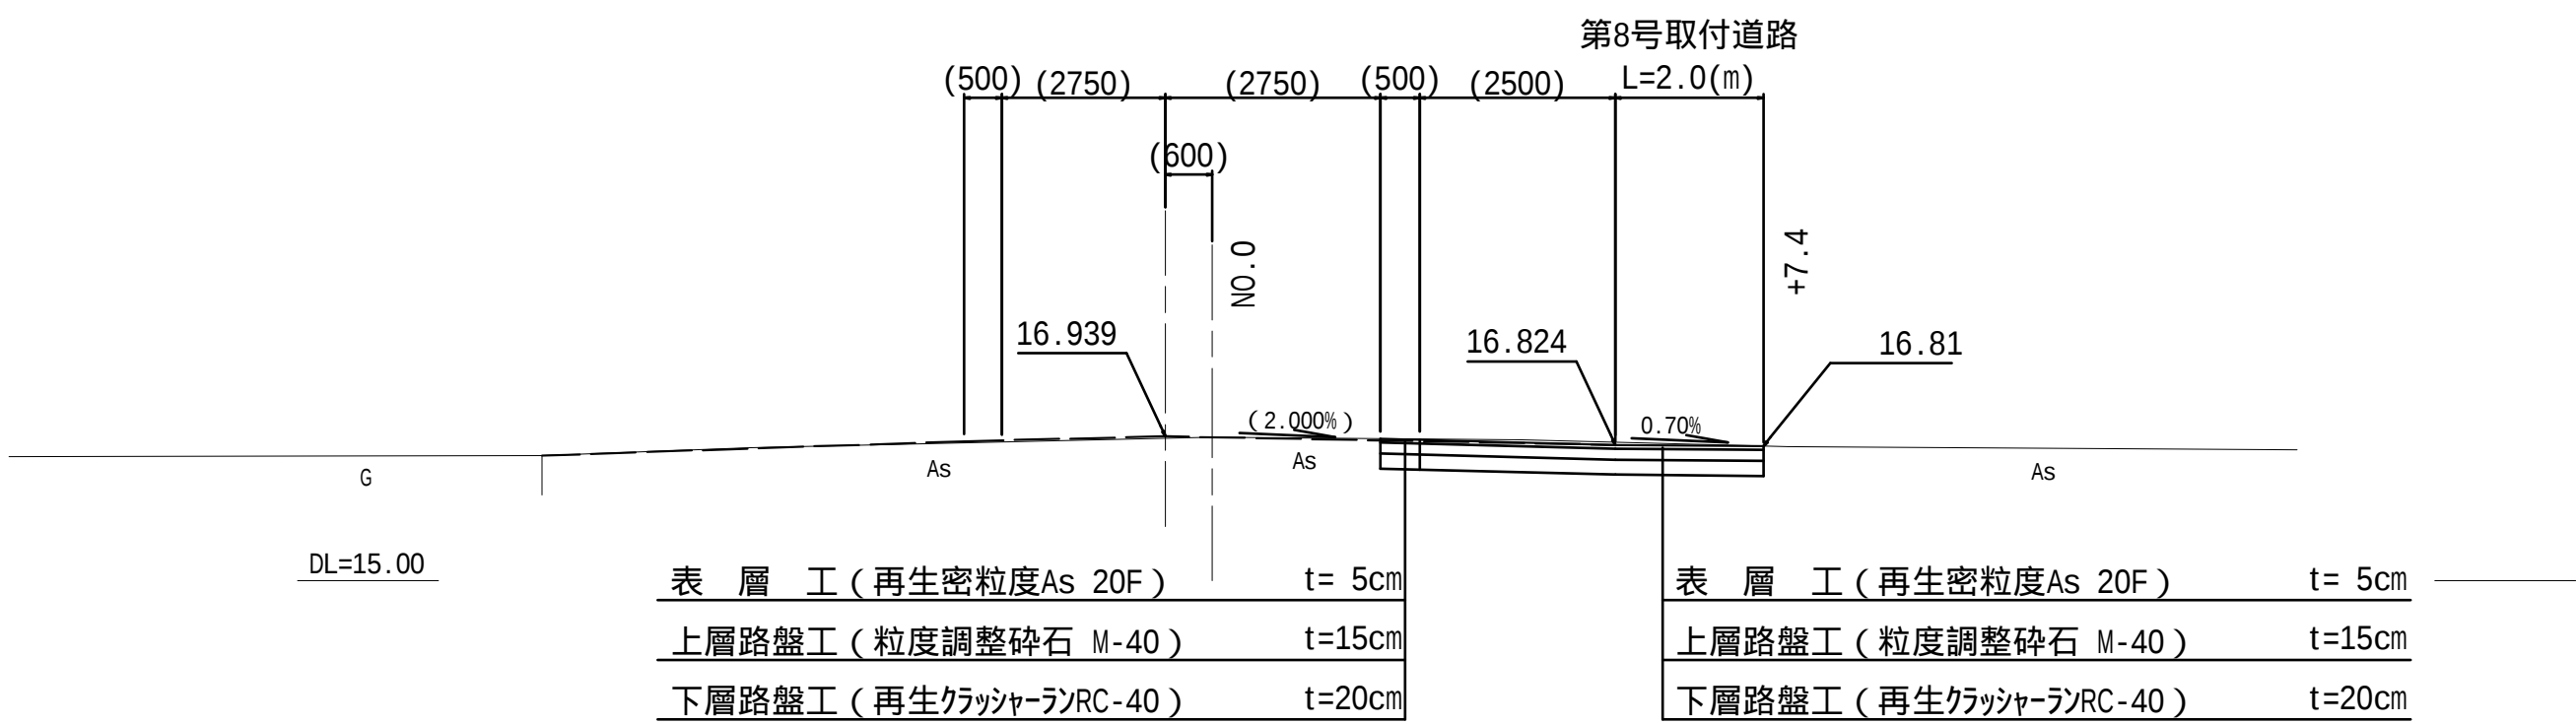


工事番号	8 道改第15号	
路線名	町道 赤崎線	
箇所	丸森町館矢間館山字東ほか 地内	
工事名	赤崎線 歩道設置工事(3)	
図名	取付道路計画図2/3	
縮尺	図示	位置
設計者		建設課長
丸 森 町		図番 21/43

取付道路計画図3/3

第9号取付道路

平面図

S=1:100


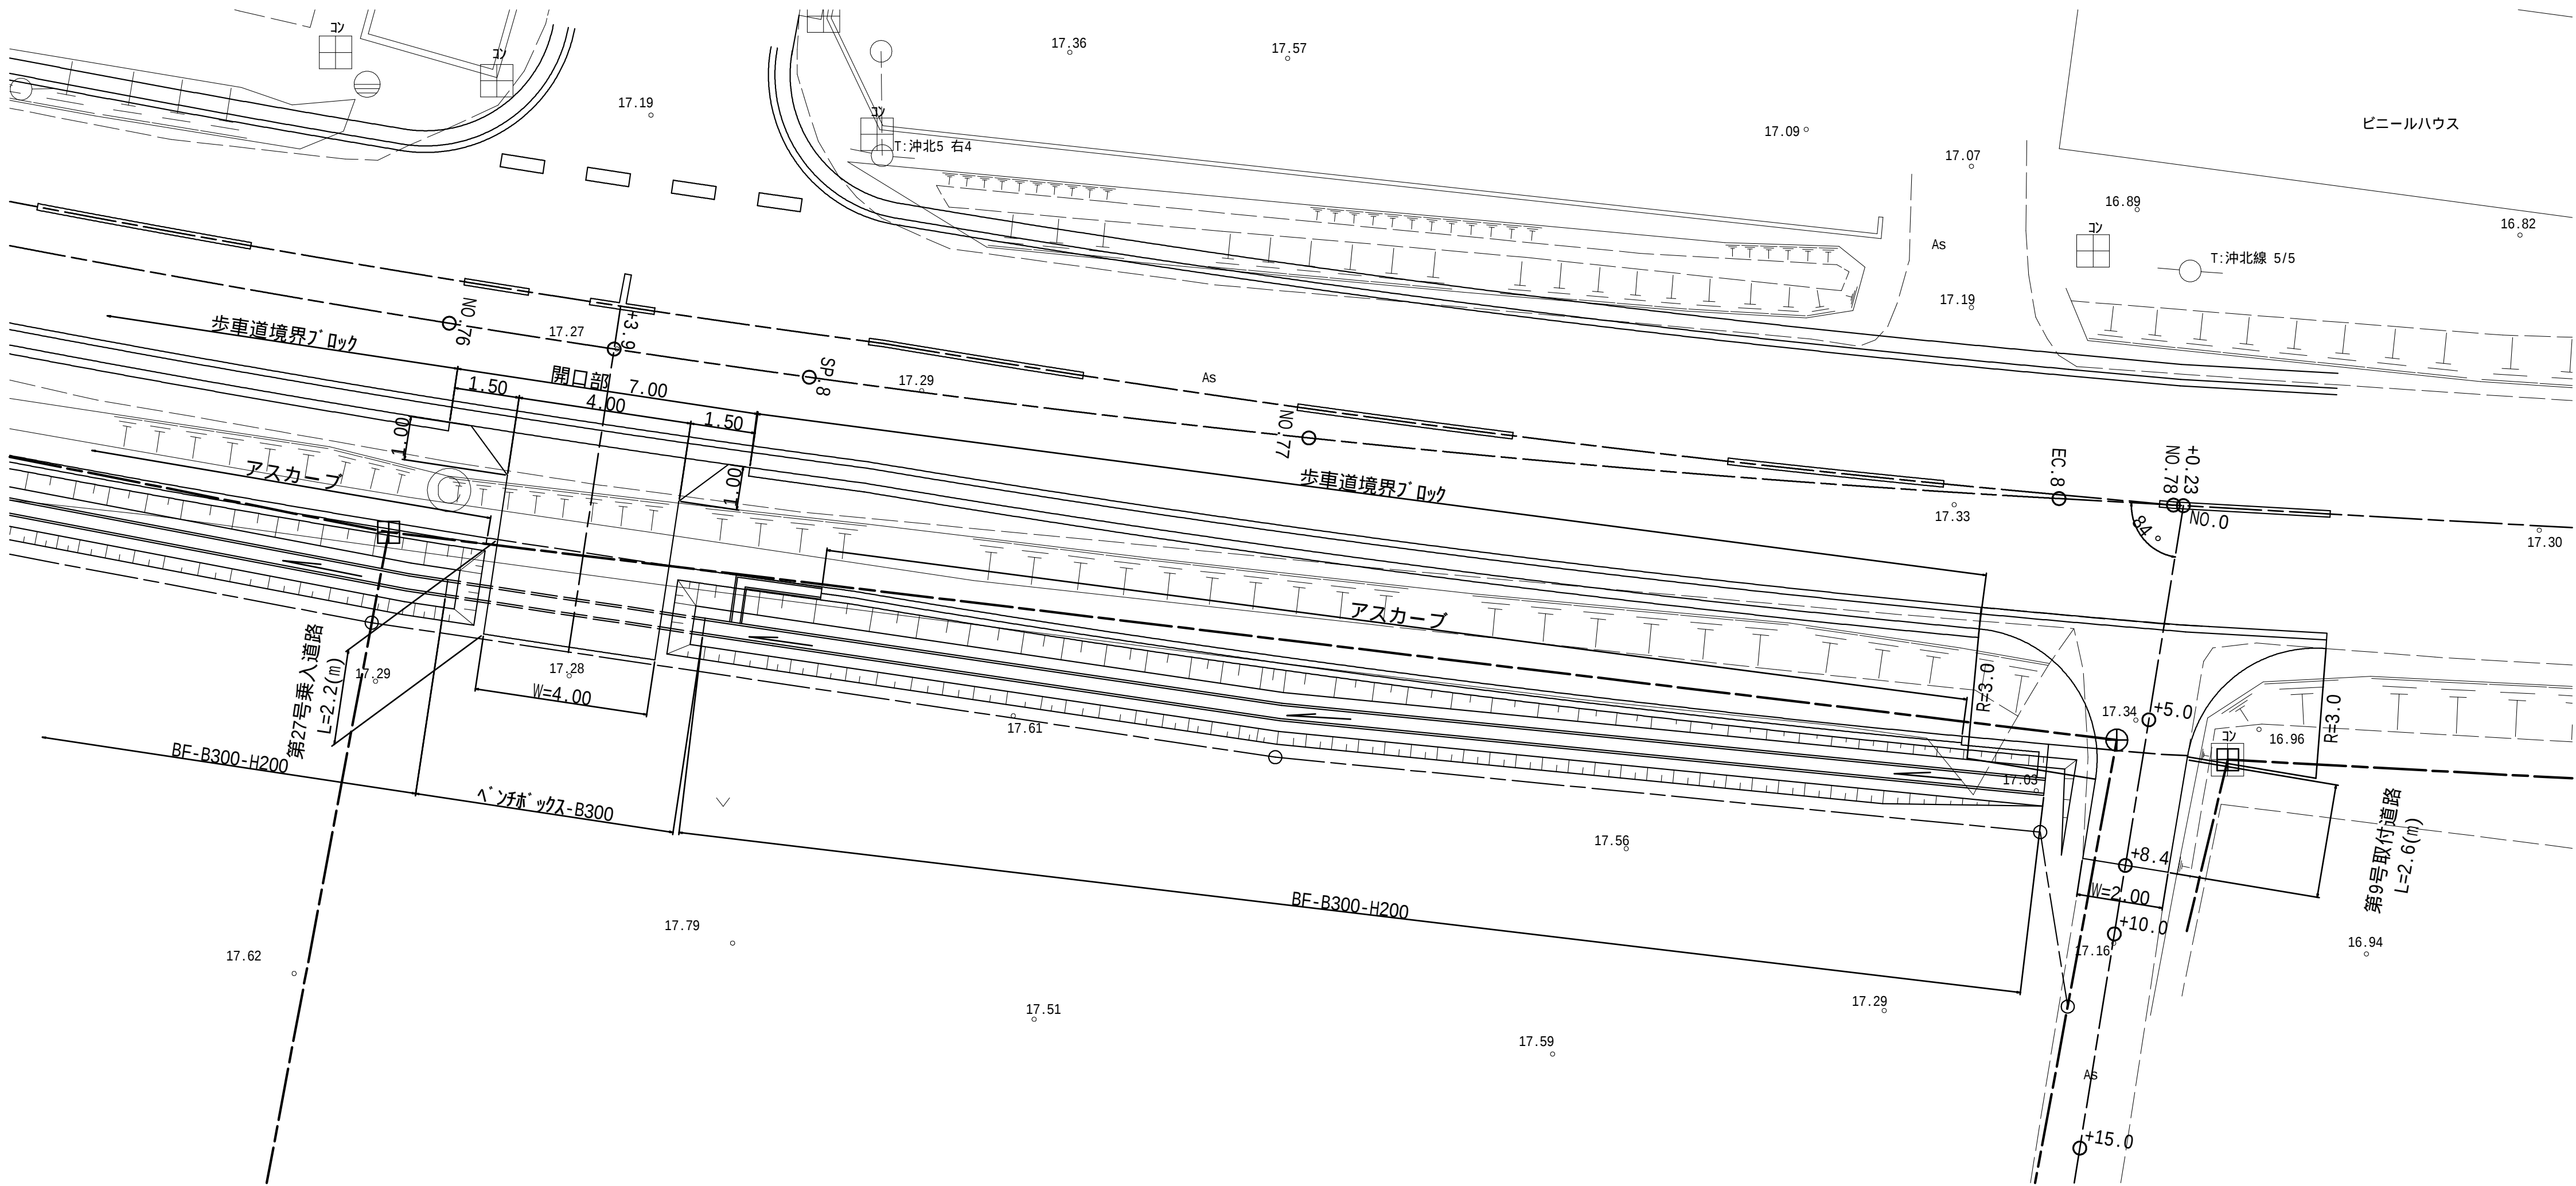


縦断図

S=1:100

第27号乗入道路

第9号取付道路

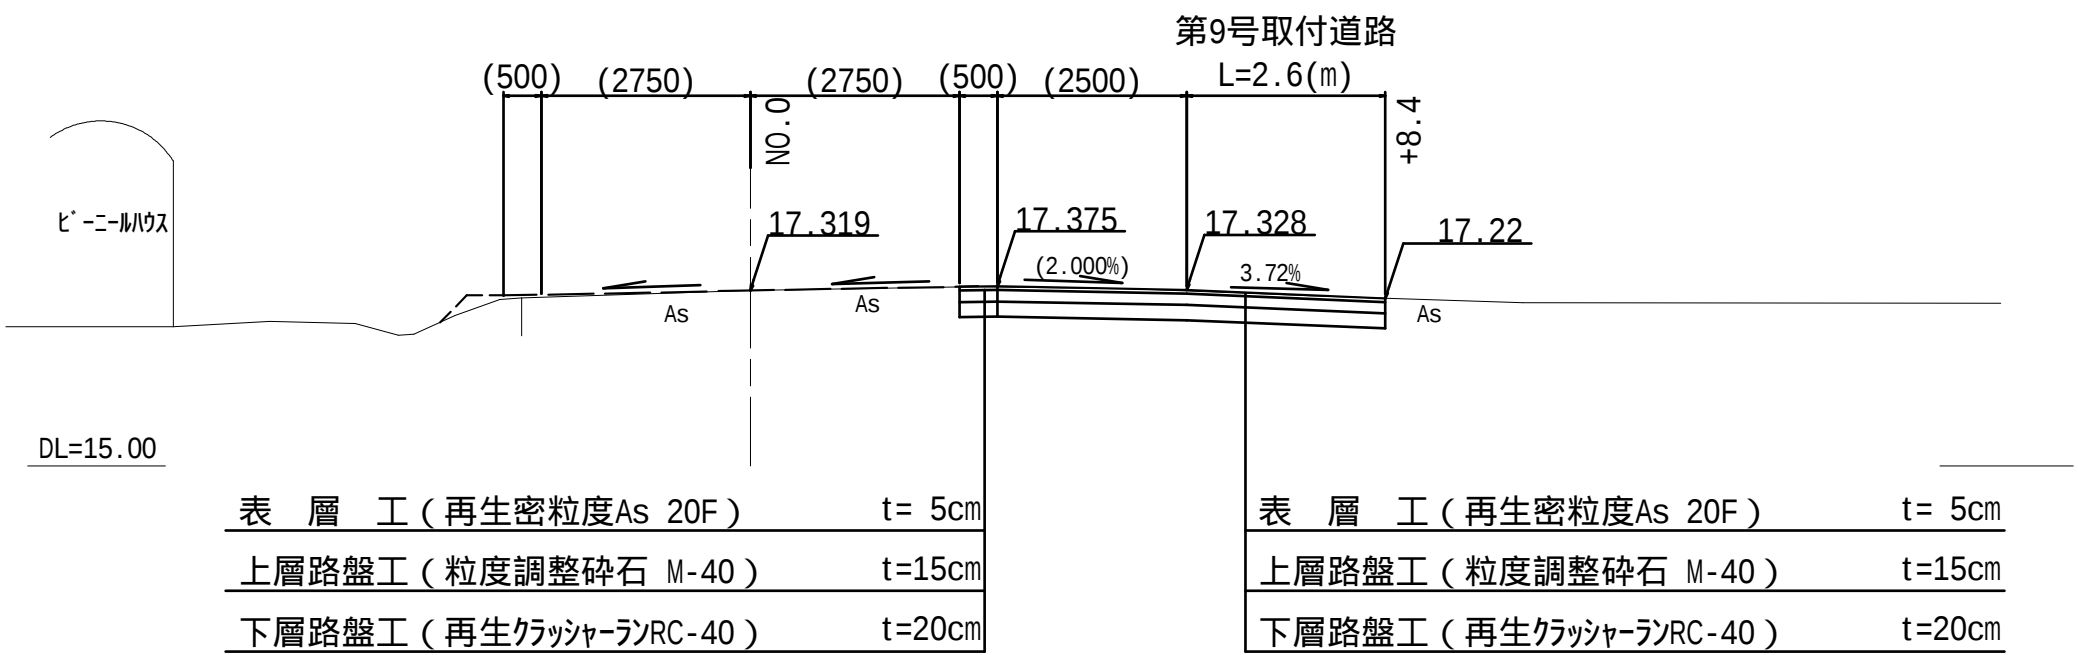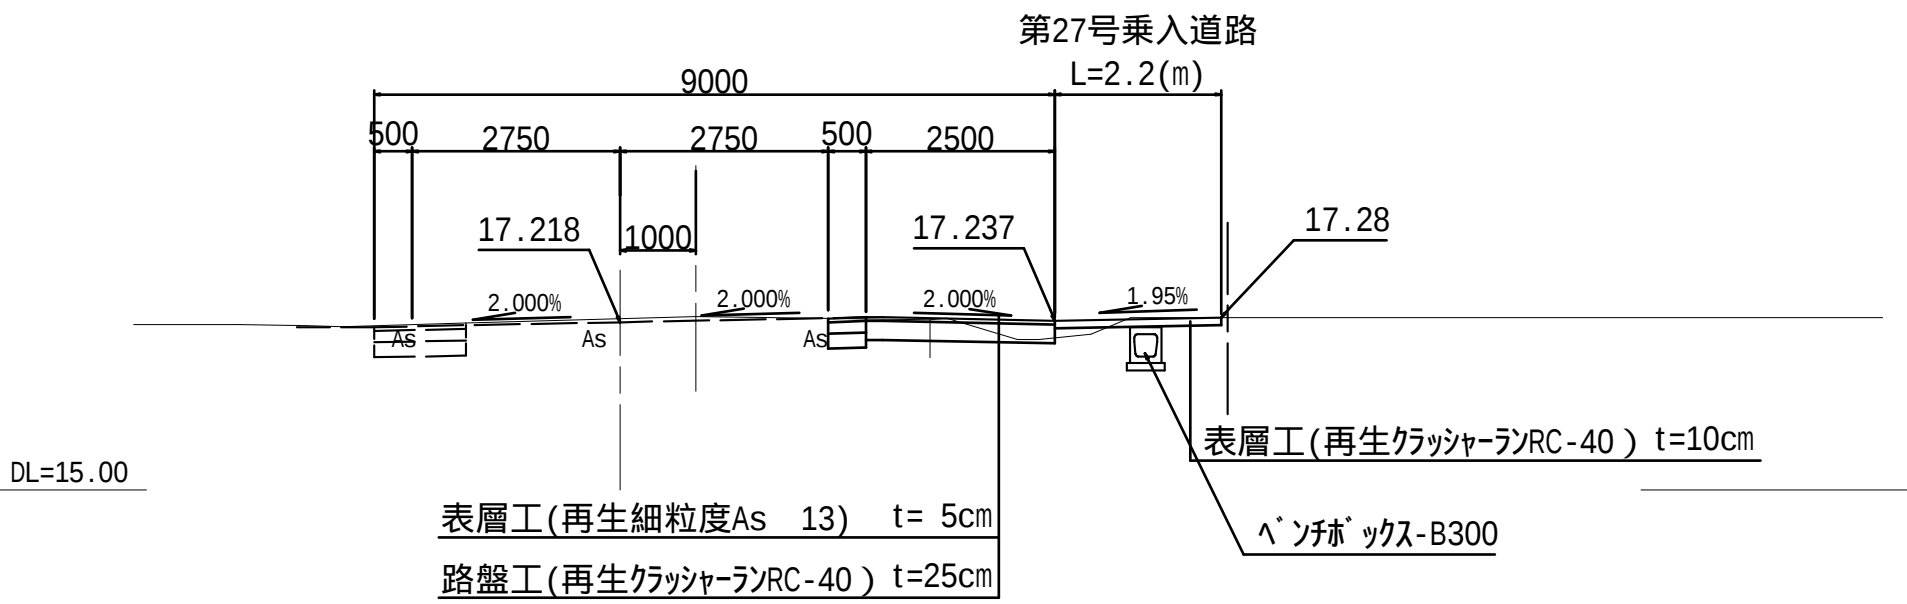


工事番号	8 道改第15号		
路線名	町道 赤崎線		
箇所	丸森町館矢間館山字東ほか 地内		
工事名	赤崎線 歩道設置工事(3)		
図名	取付道路計画図3/3		
縮尺	図示	位置	
設計者		建設課長	
丸森町	図番		22/43

取付道路計画図1/7

第20号乗入道路

平面図


S=1:100

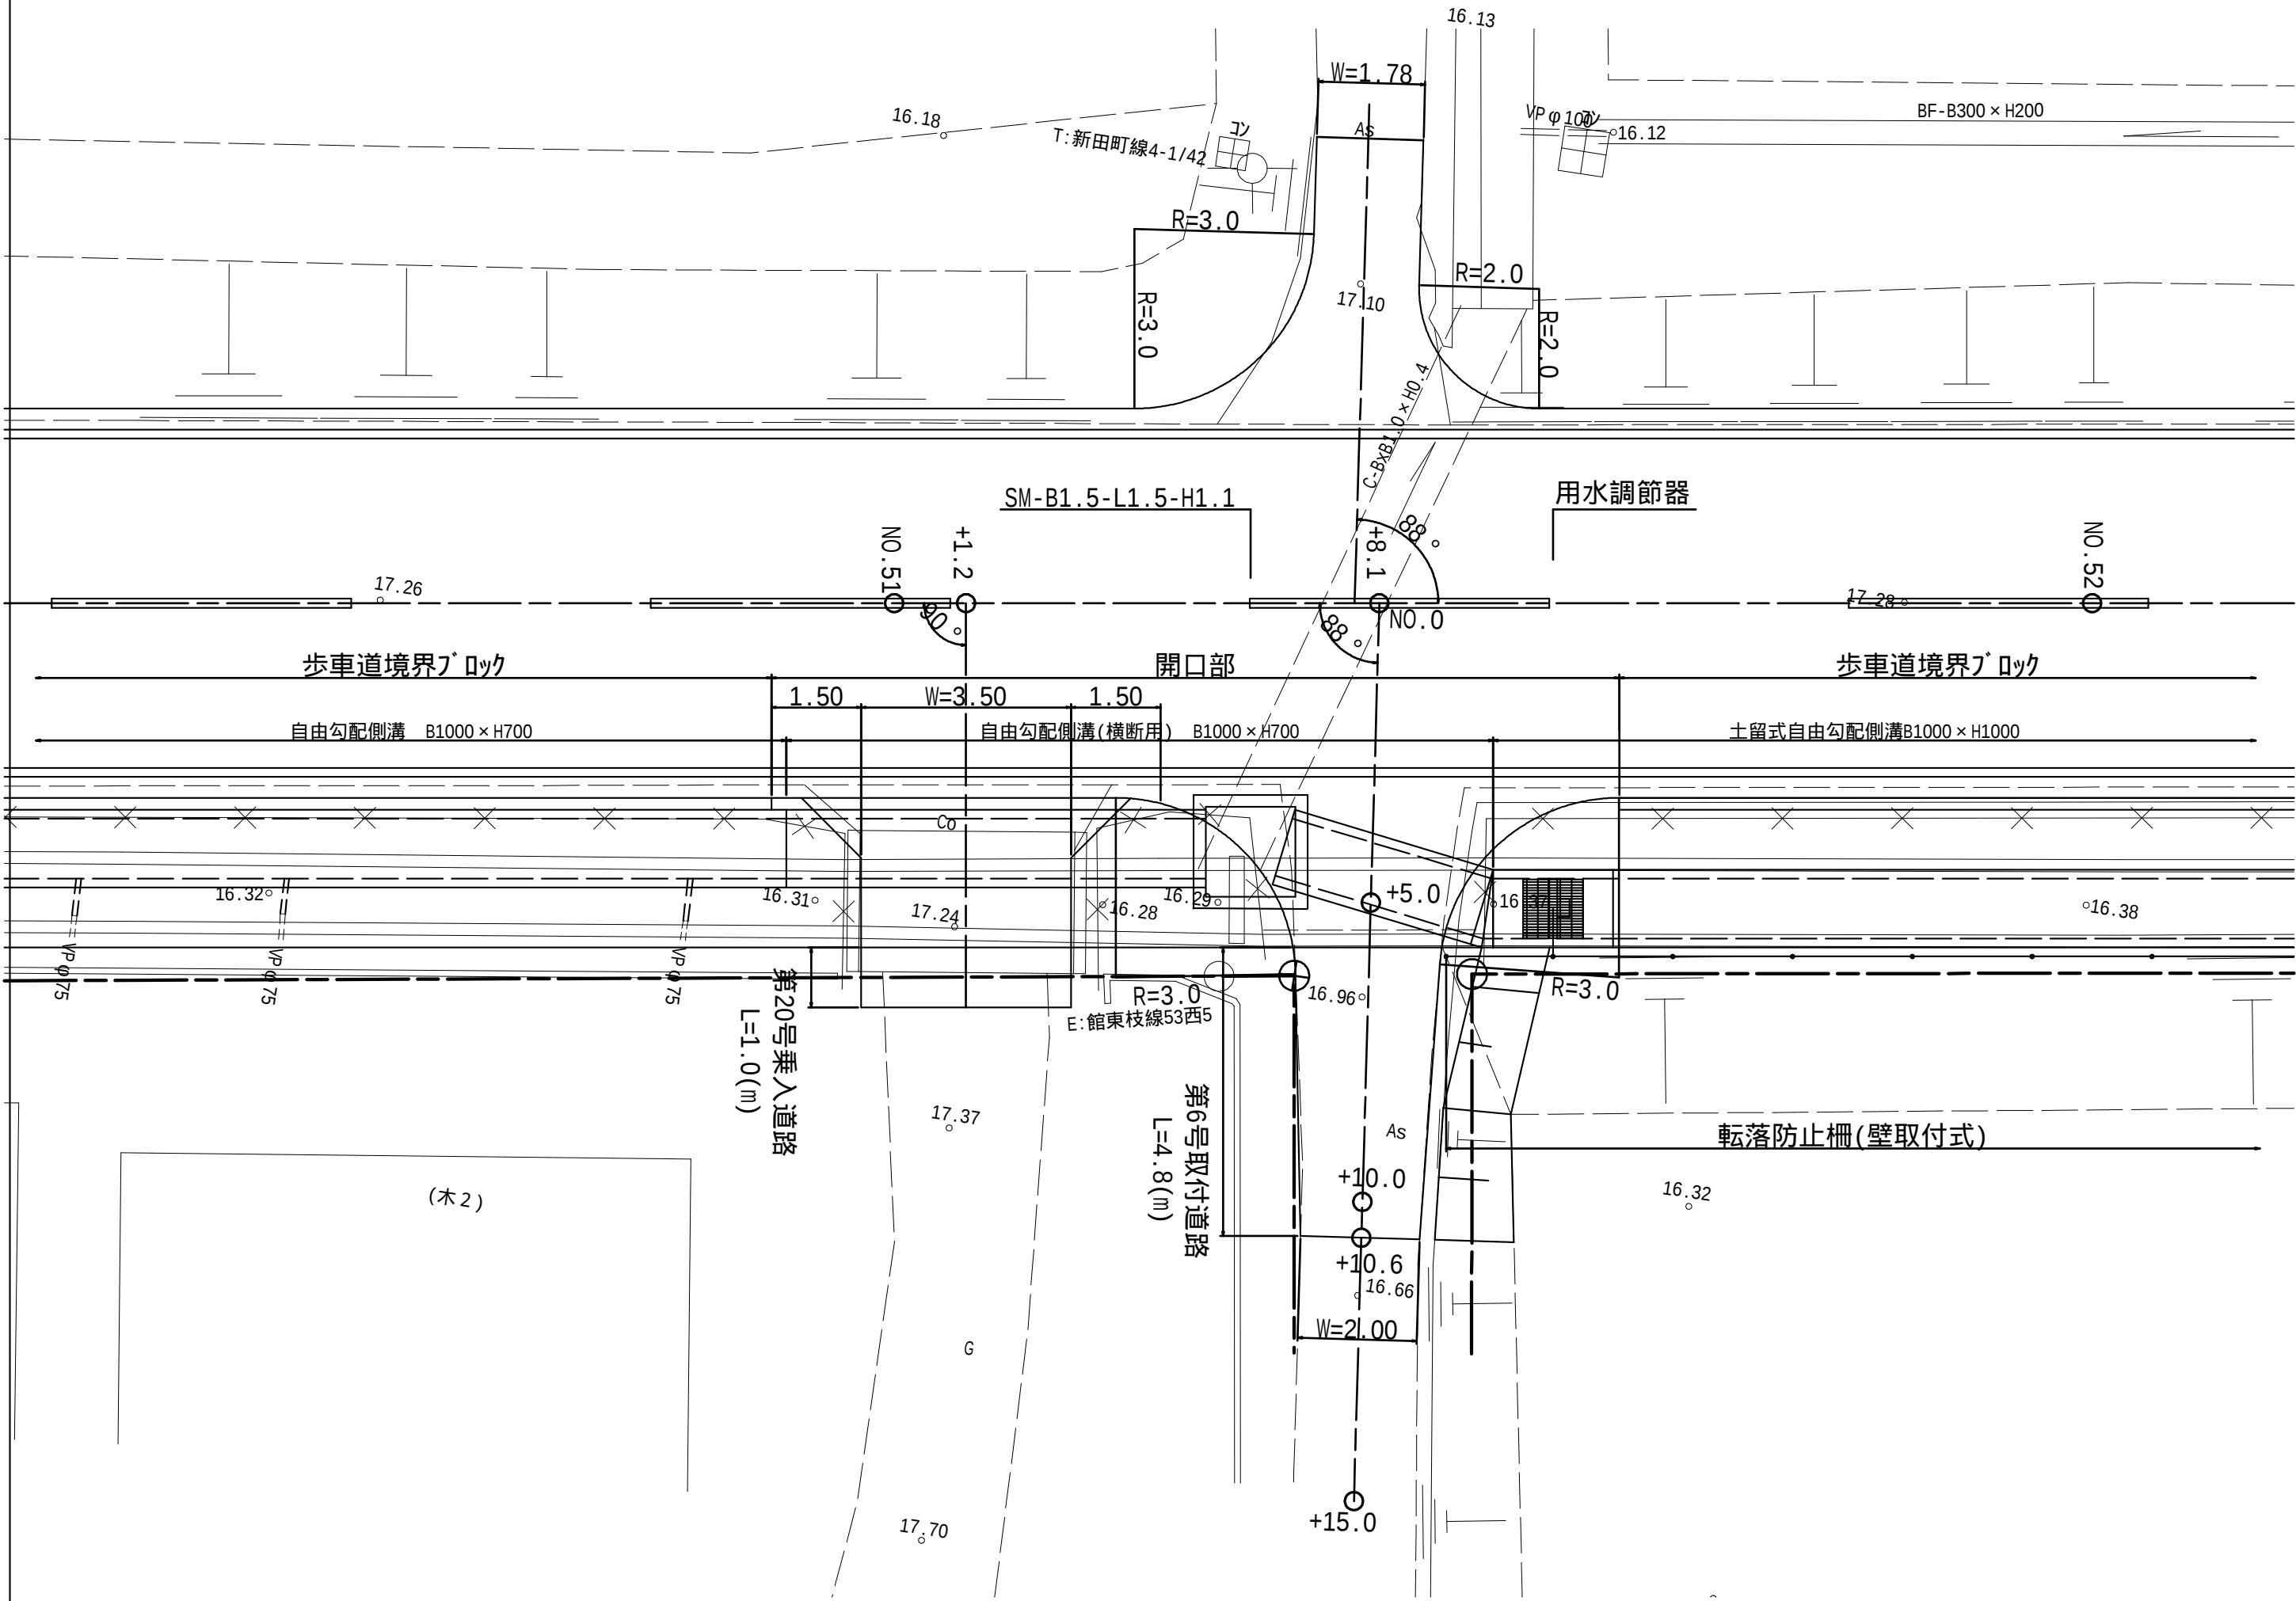


縦断面図

S=1:100

第6号取付道路

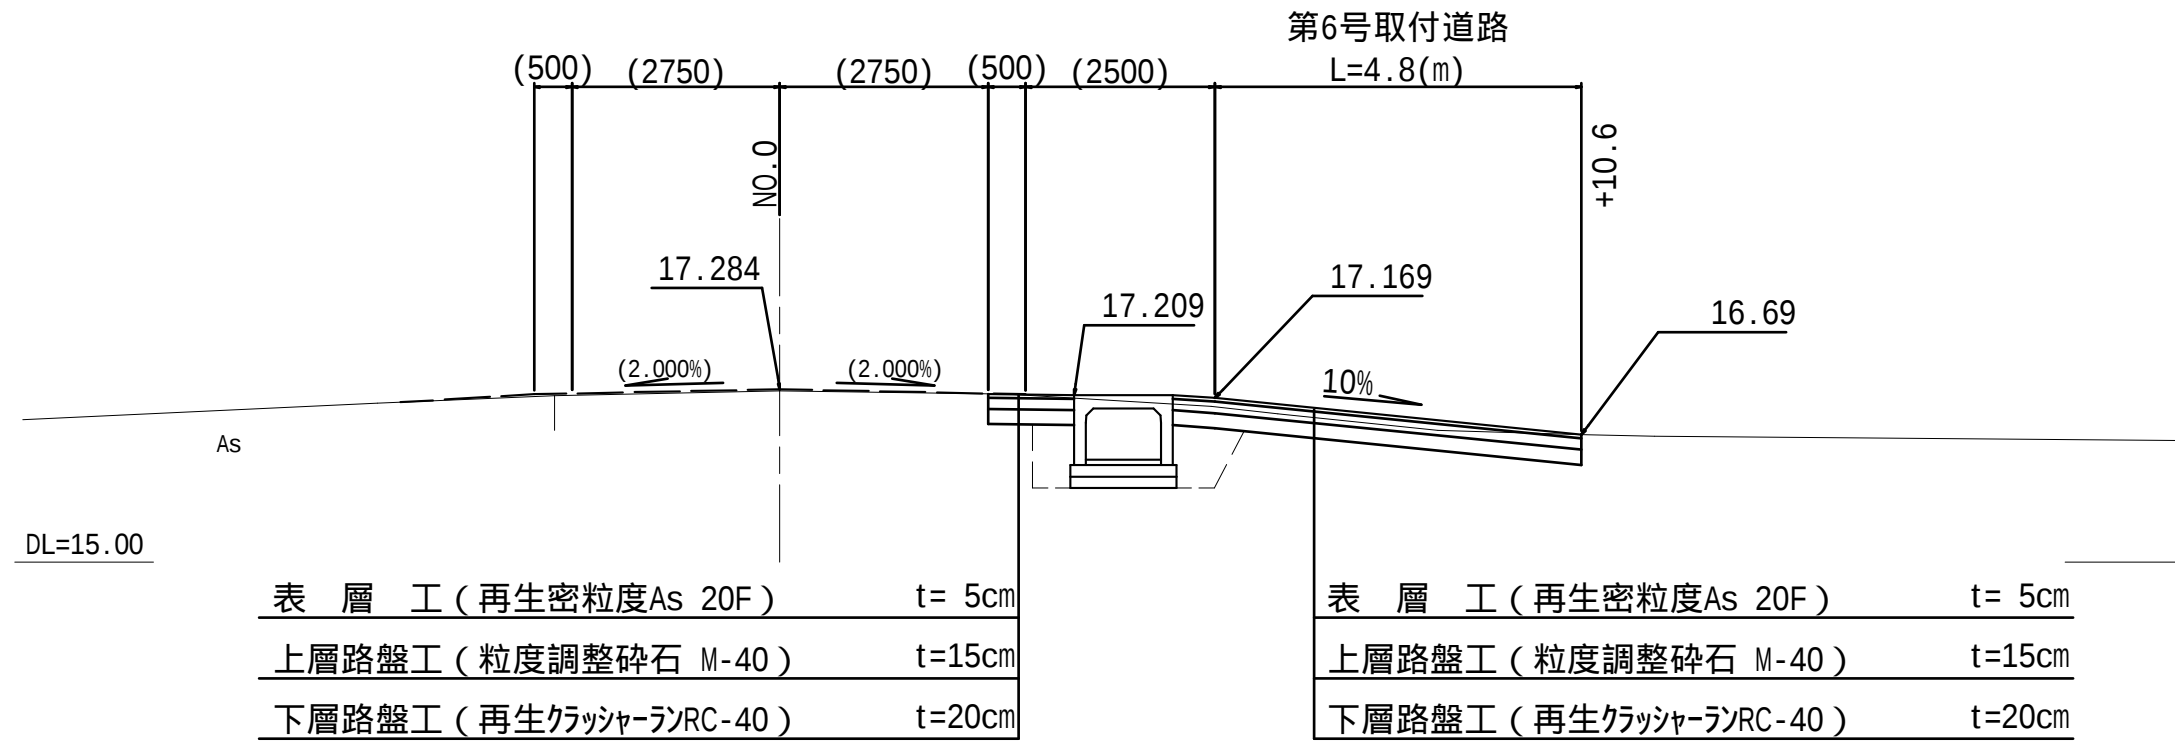

第20号乗入道路

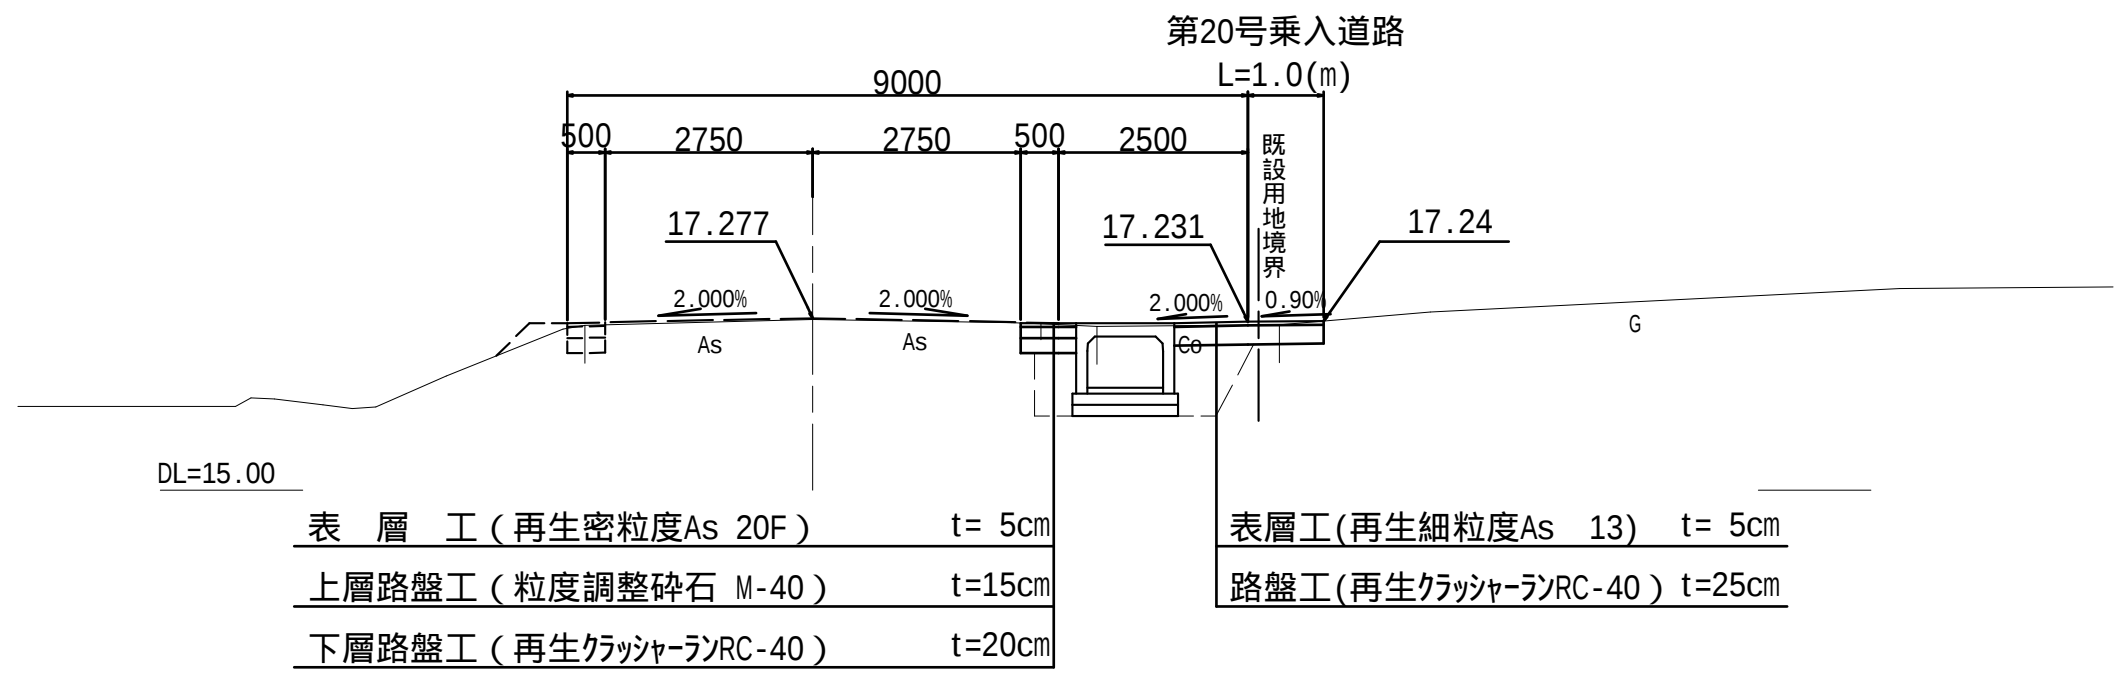


工事番号	8 道改第15号		
路線名	町道 赤崎線		
箇所	丸森町舘矢間舘山字東ほか 地内		
工事名	赤崎線 歩道設置工事 (3)		
図名	乗入道路計画図1/7		
縮尺	図示	位置	
設計者		建設課長	
丸 森 町		図番	23 / 43

乗入道路計画図2/7

第21号乗入道路


平面図

S=1:100

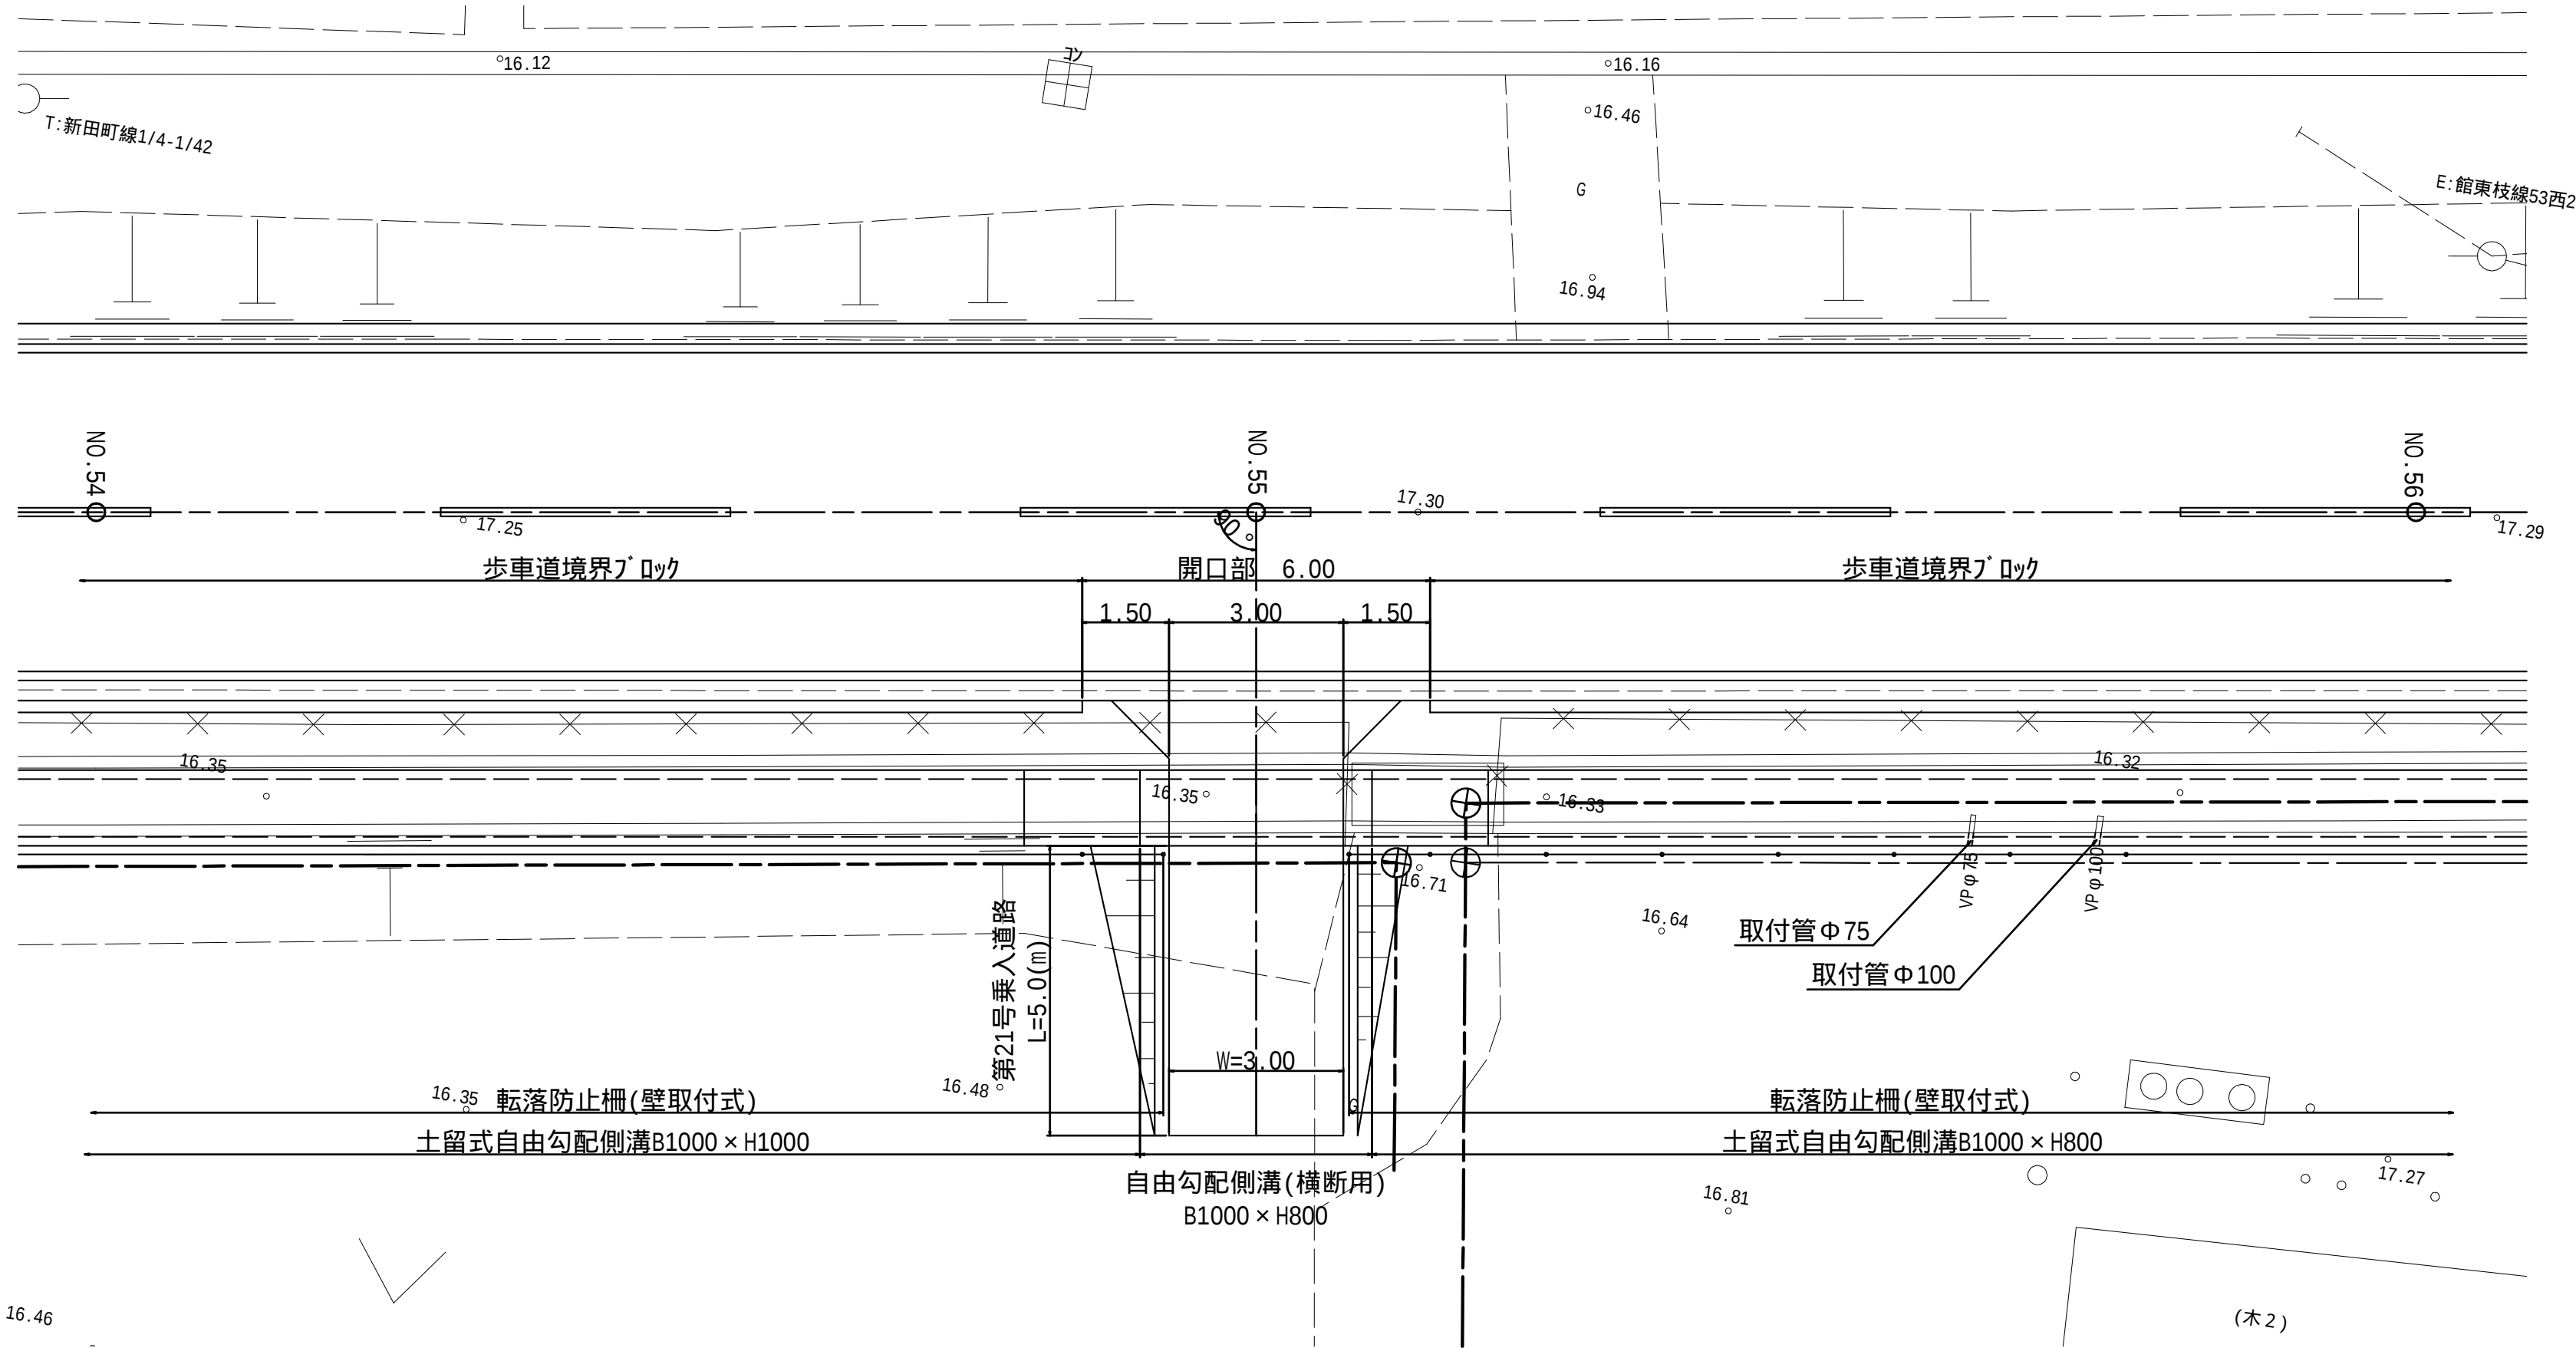

縦断面図


S=1:100

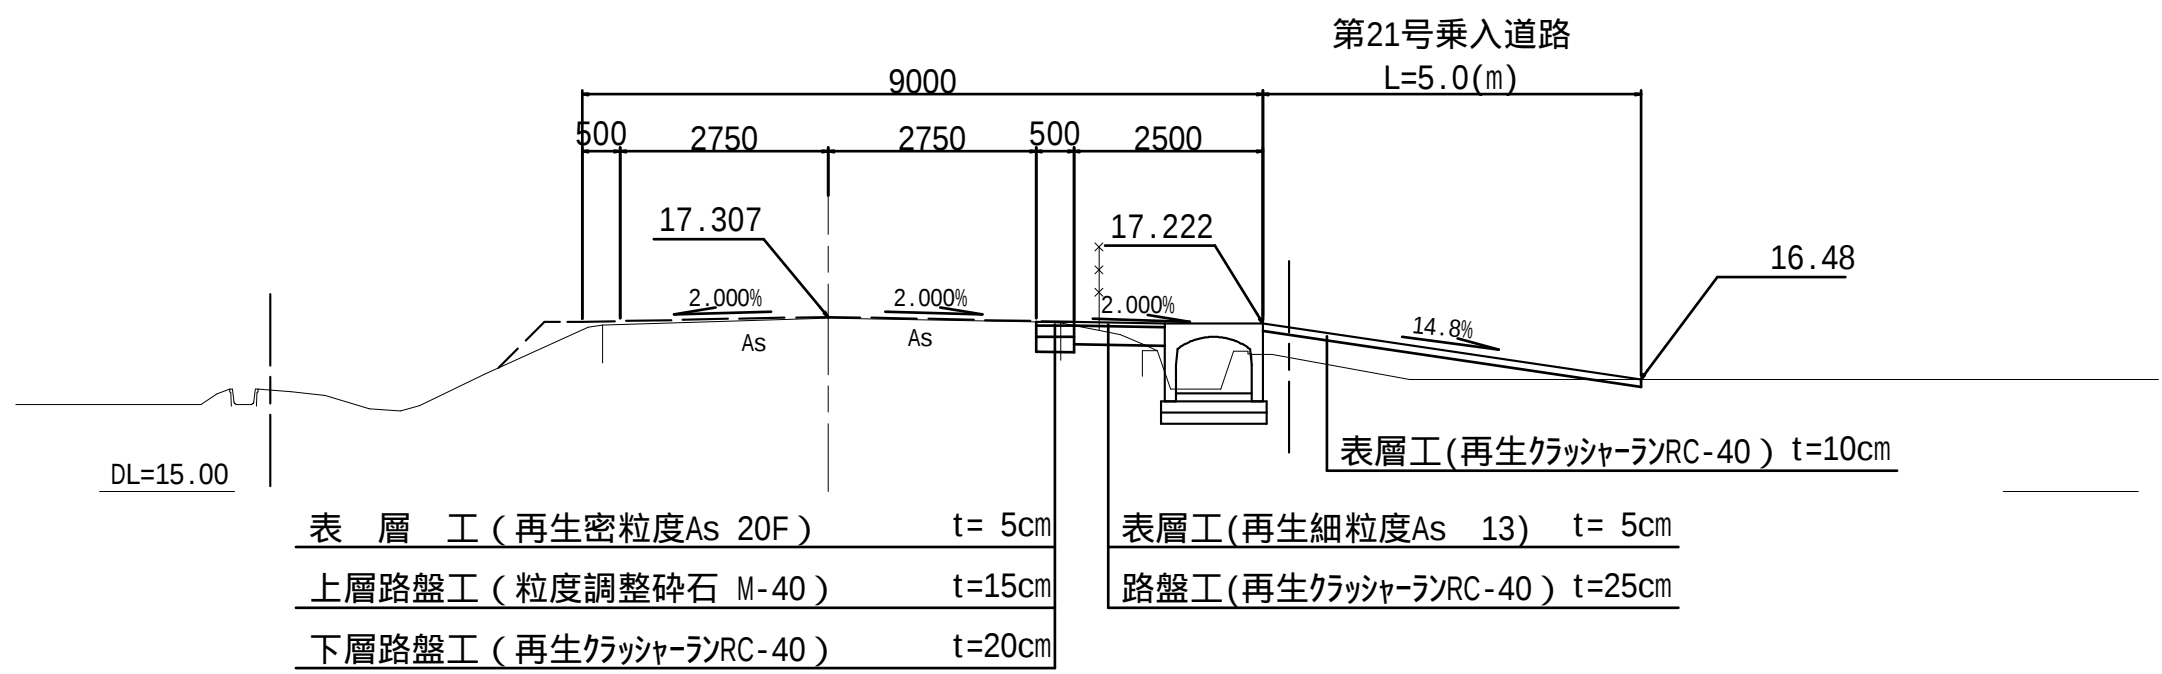

工事番号	8 道改第15号		
路線名	町道 赤崎線		
箇所	丸森町館矢間館山字東ほか 地内		
工事名	赤崎線 歩道設置工事(3)		
図名	乗入道路計画図2/7		
縮尺	図示	位置	
設計者		建設課長	
丸森町		図番	24/43


第22号乗入道路

S=1 : 100

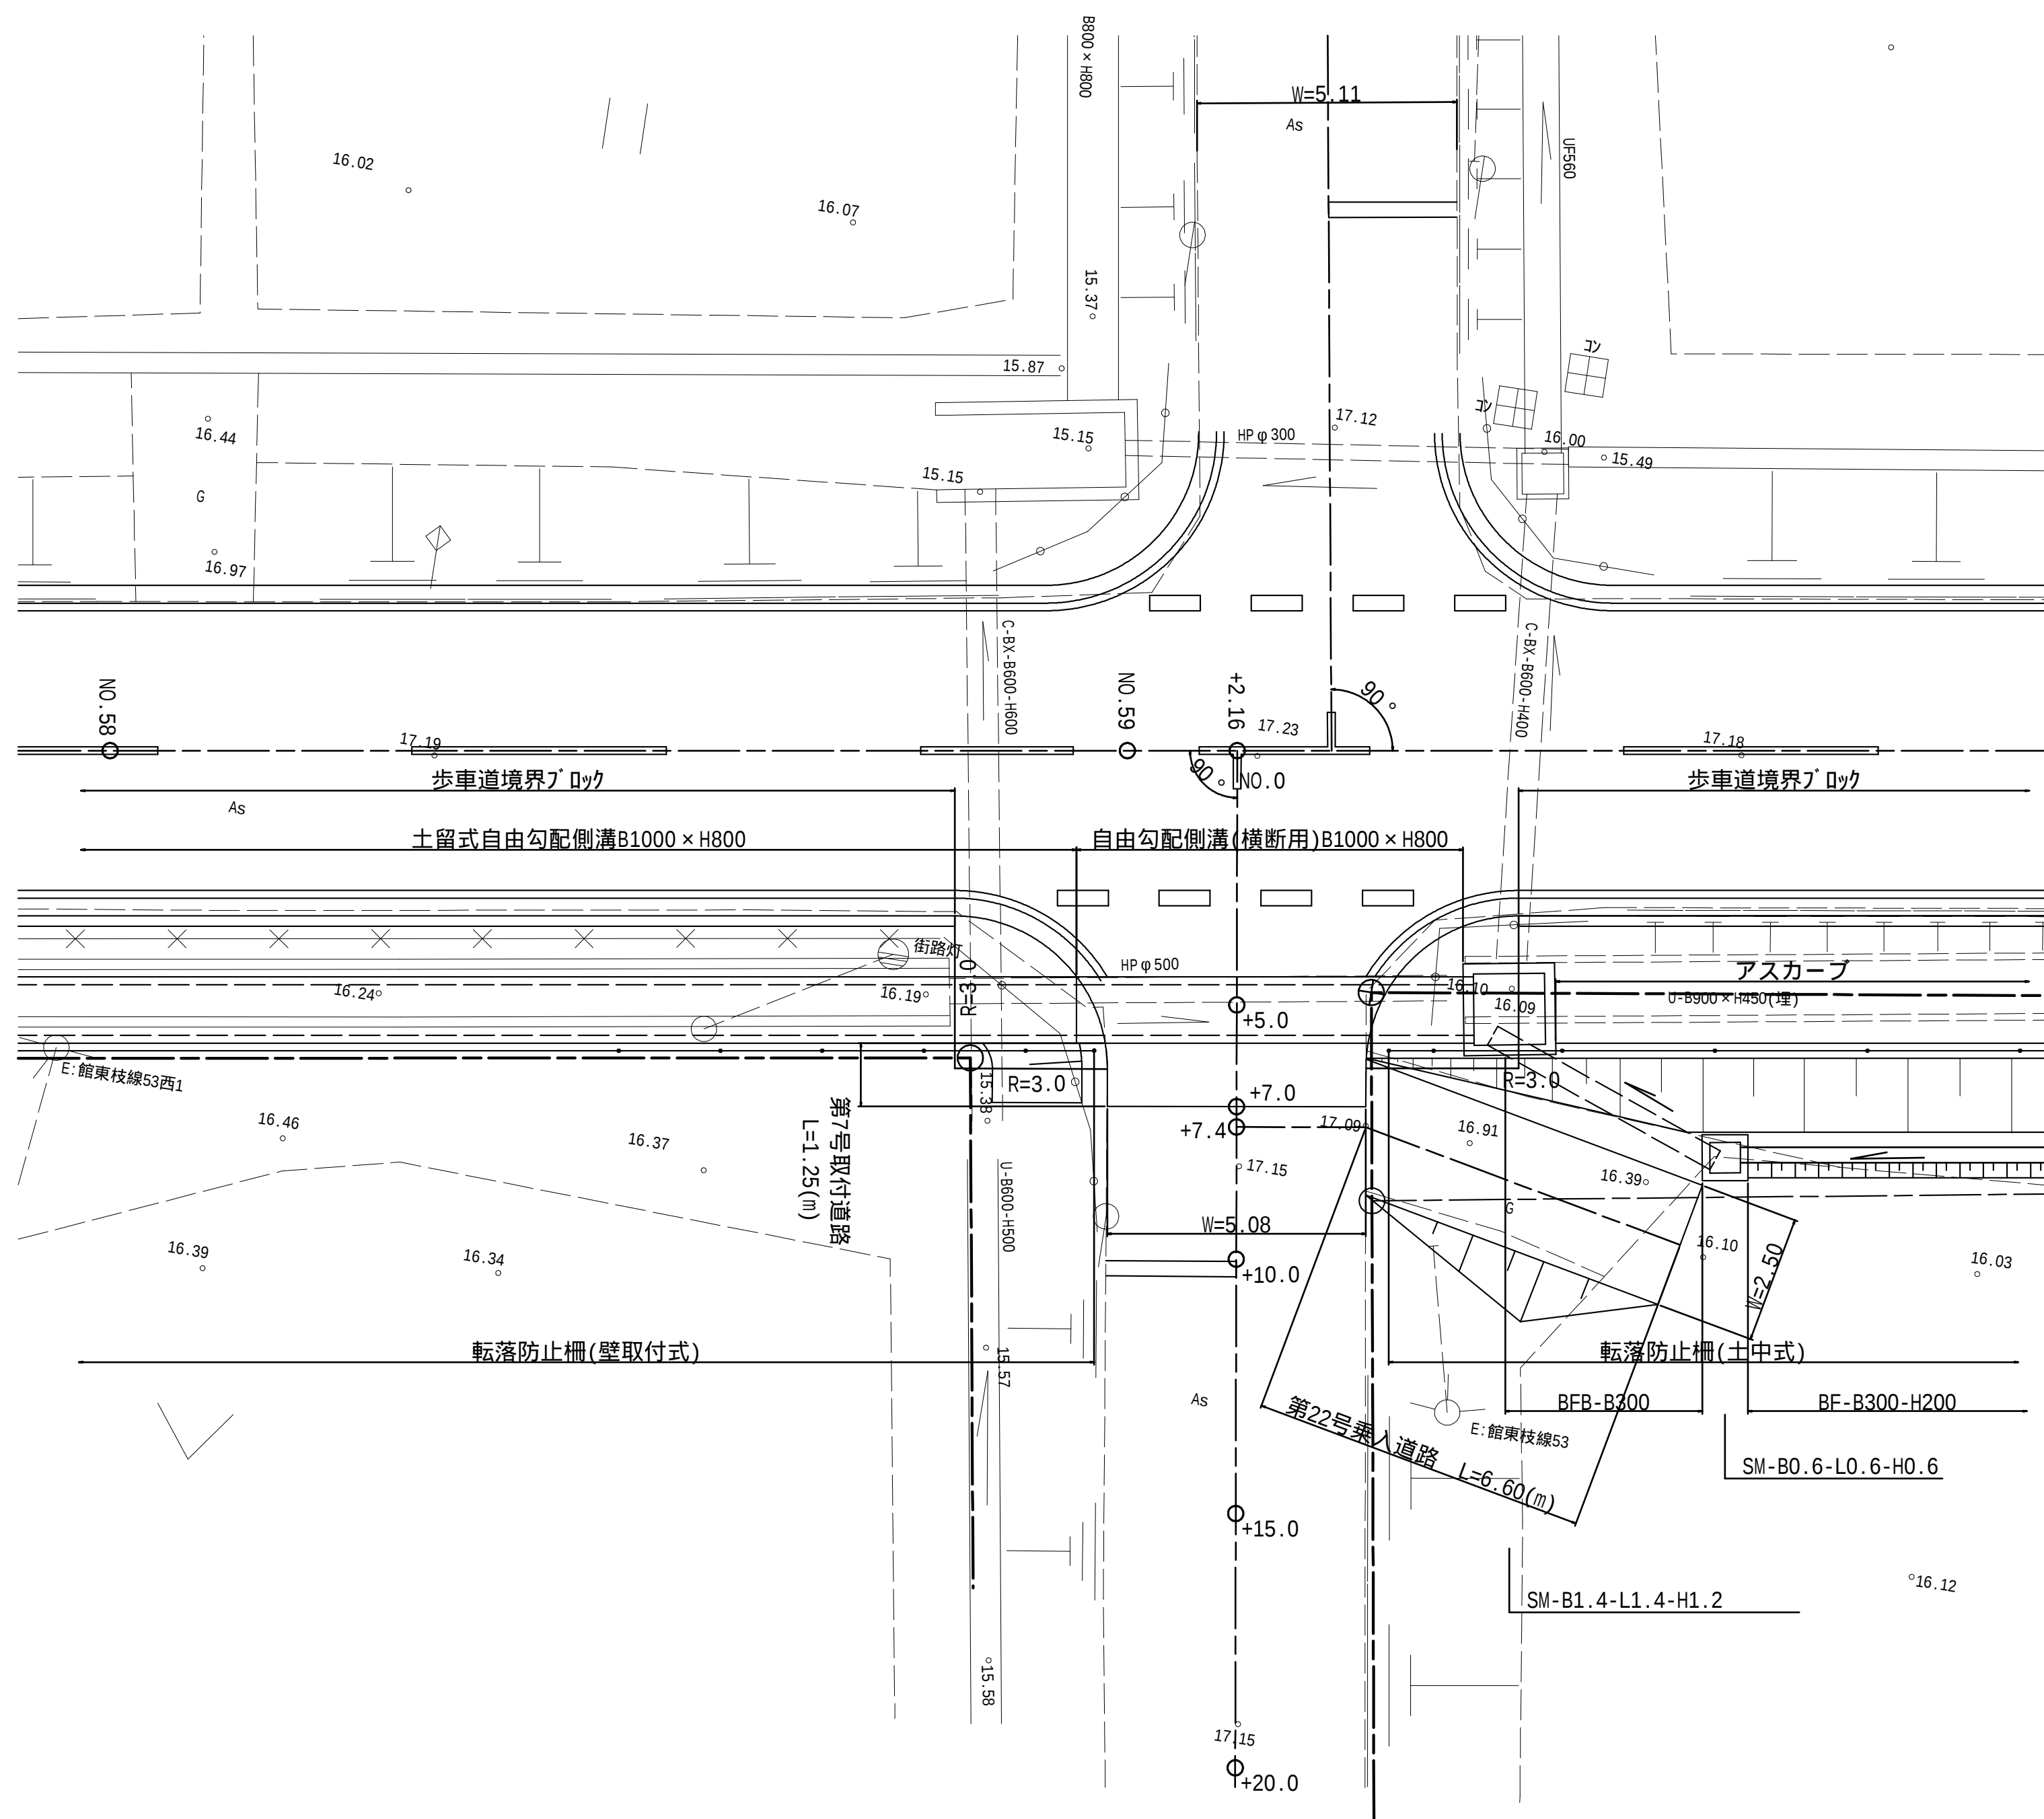


S=1:100

第7号取付道路

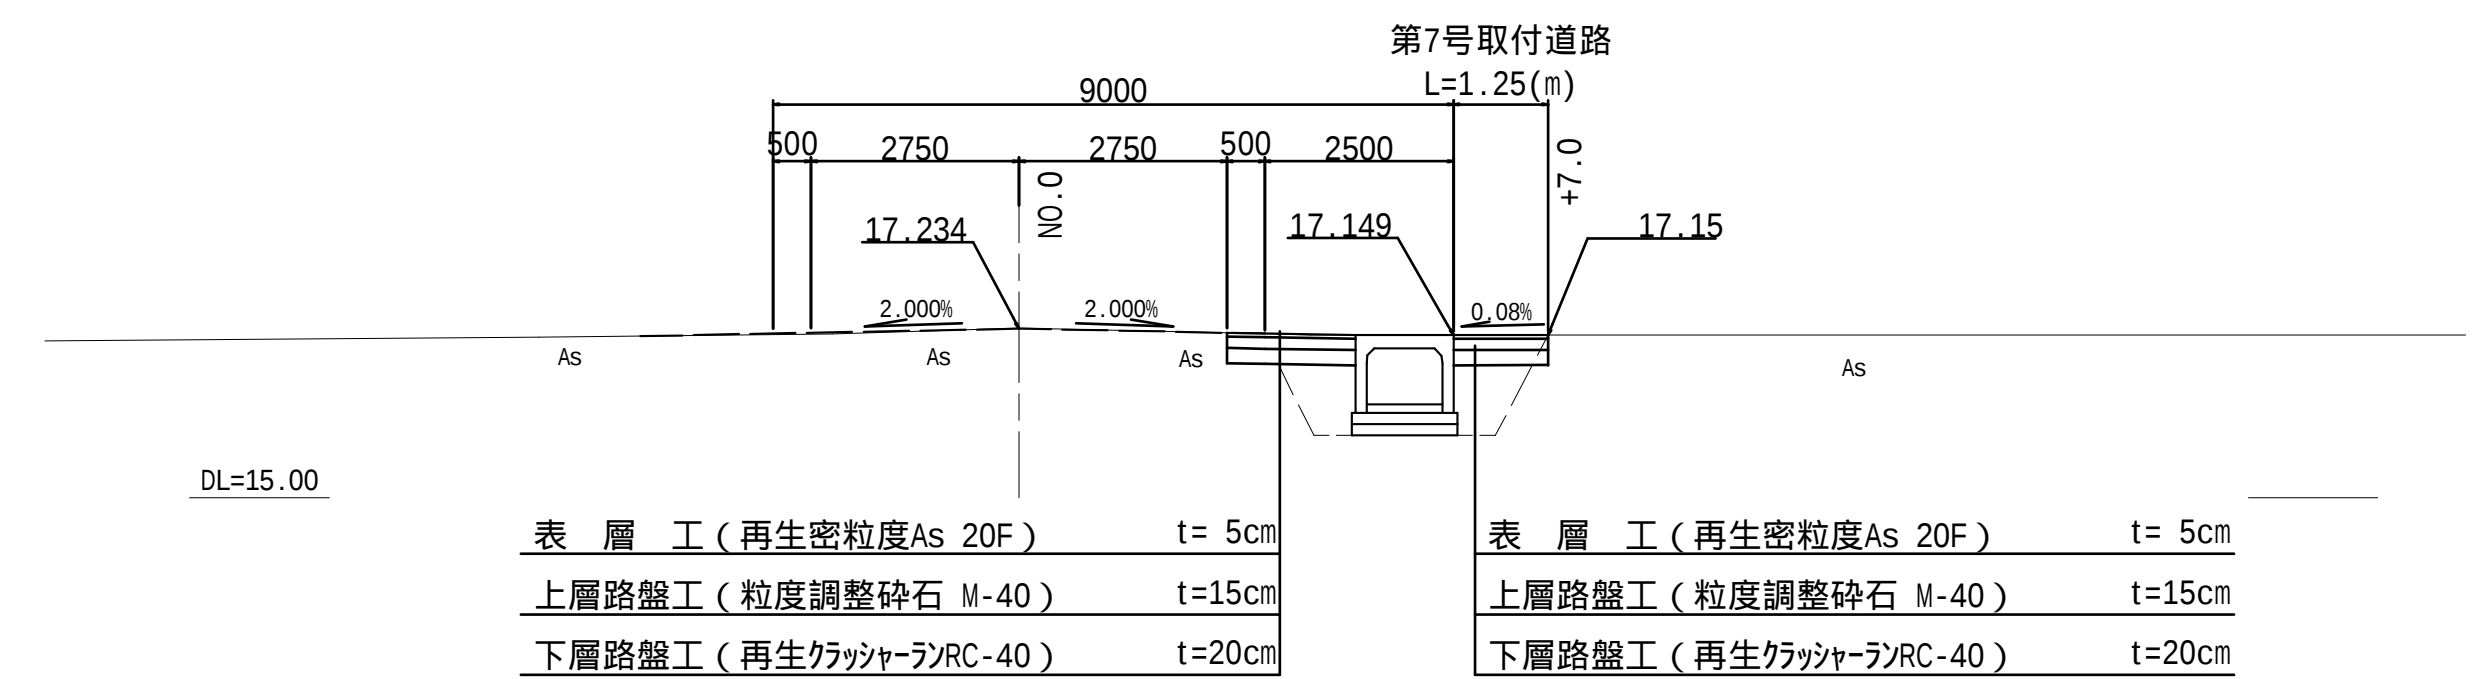

第22号乘入道路

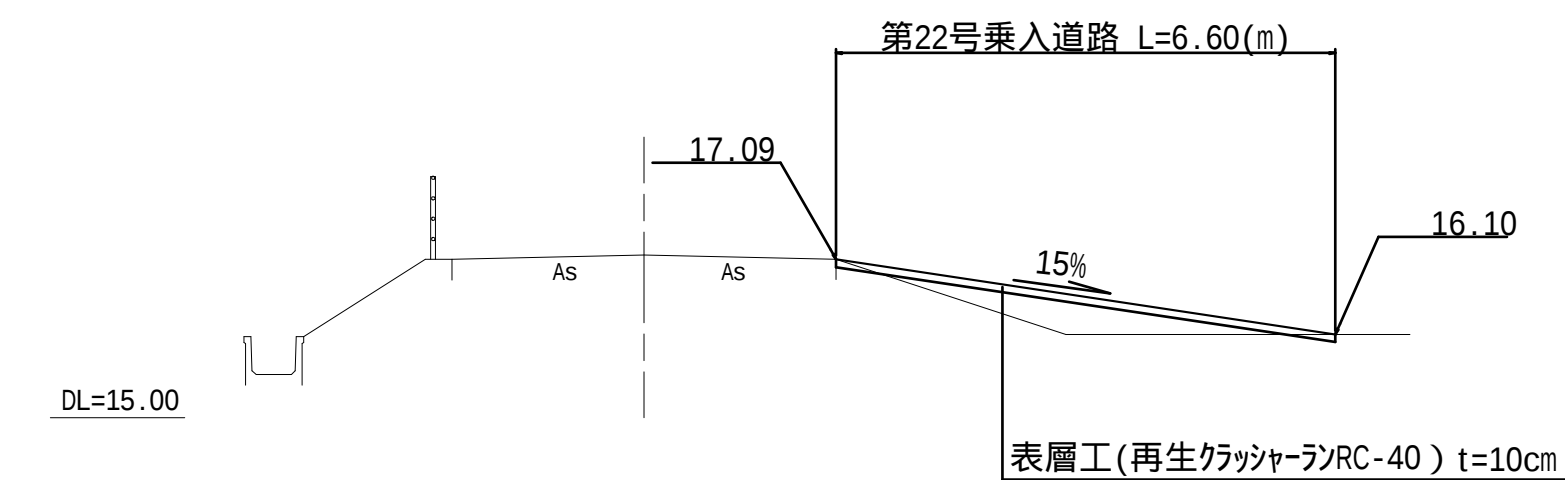


工事番号	8 道改第15号		
路線名	町道 赤崎線		
箇所	丸森町館丈間館山字東ほか 地内		
工事名	赤崎線 歩道設置工事（3）		
図名	乗入道路計画図3/7		
縮尺	図示	位置	
設計者		建設課長	
丸 森 町		図番	25 43

乗入道路計画図4/7

平面図



S=1:100

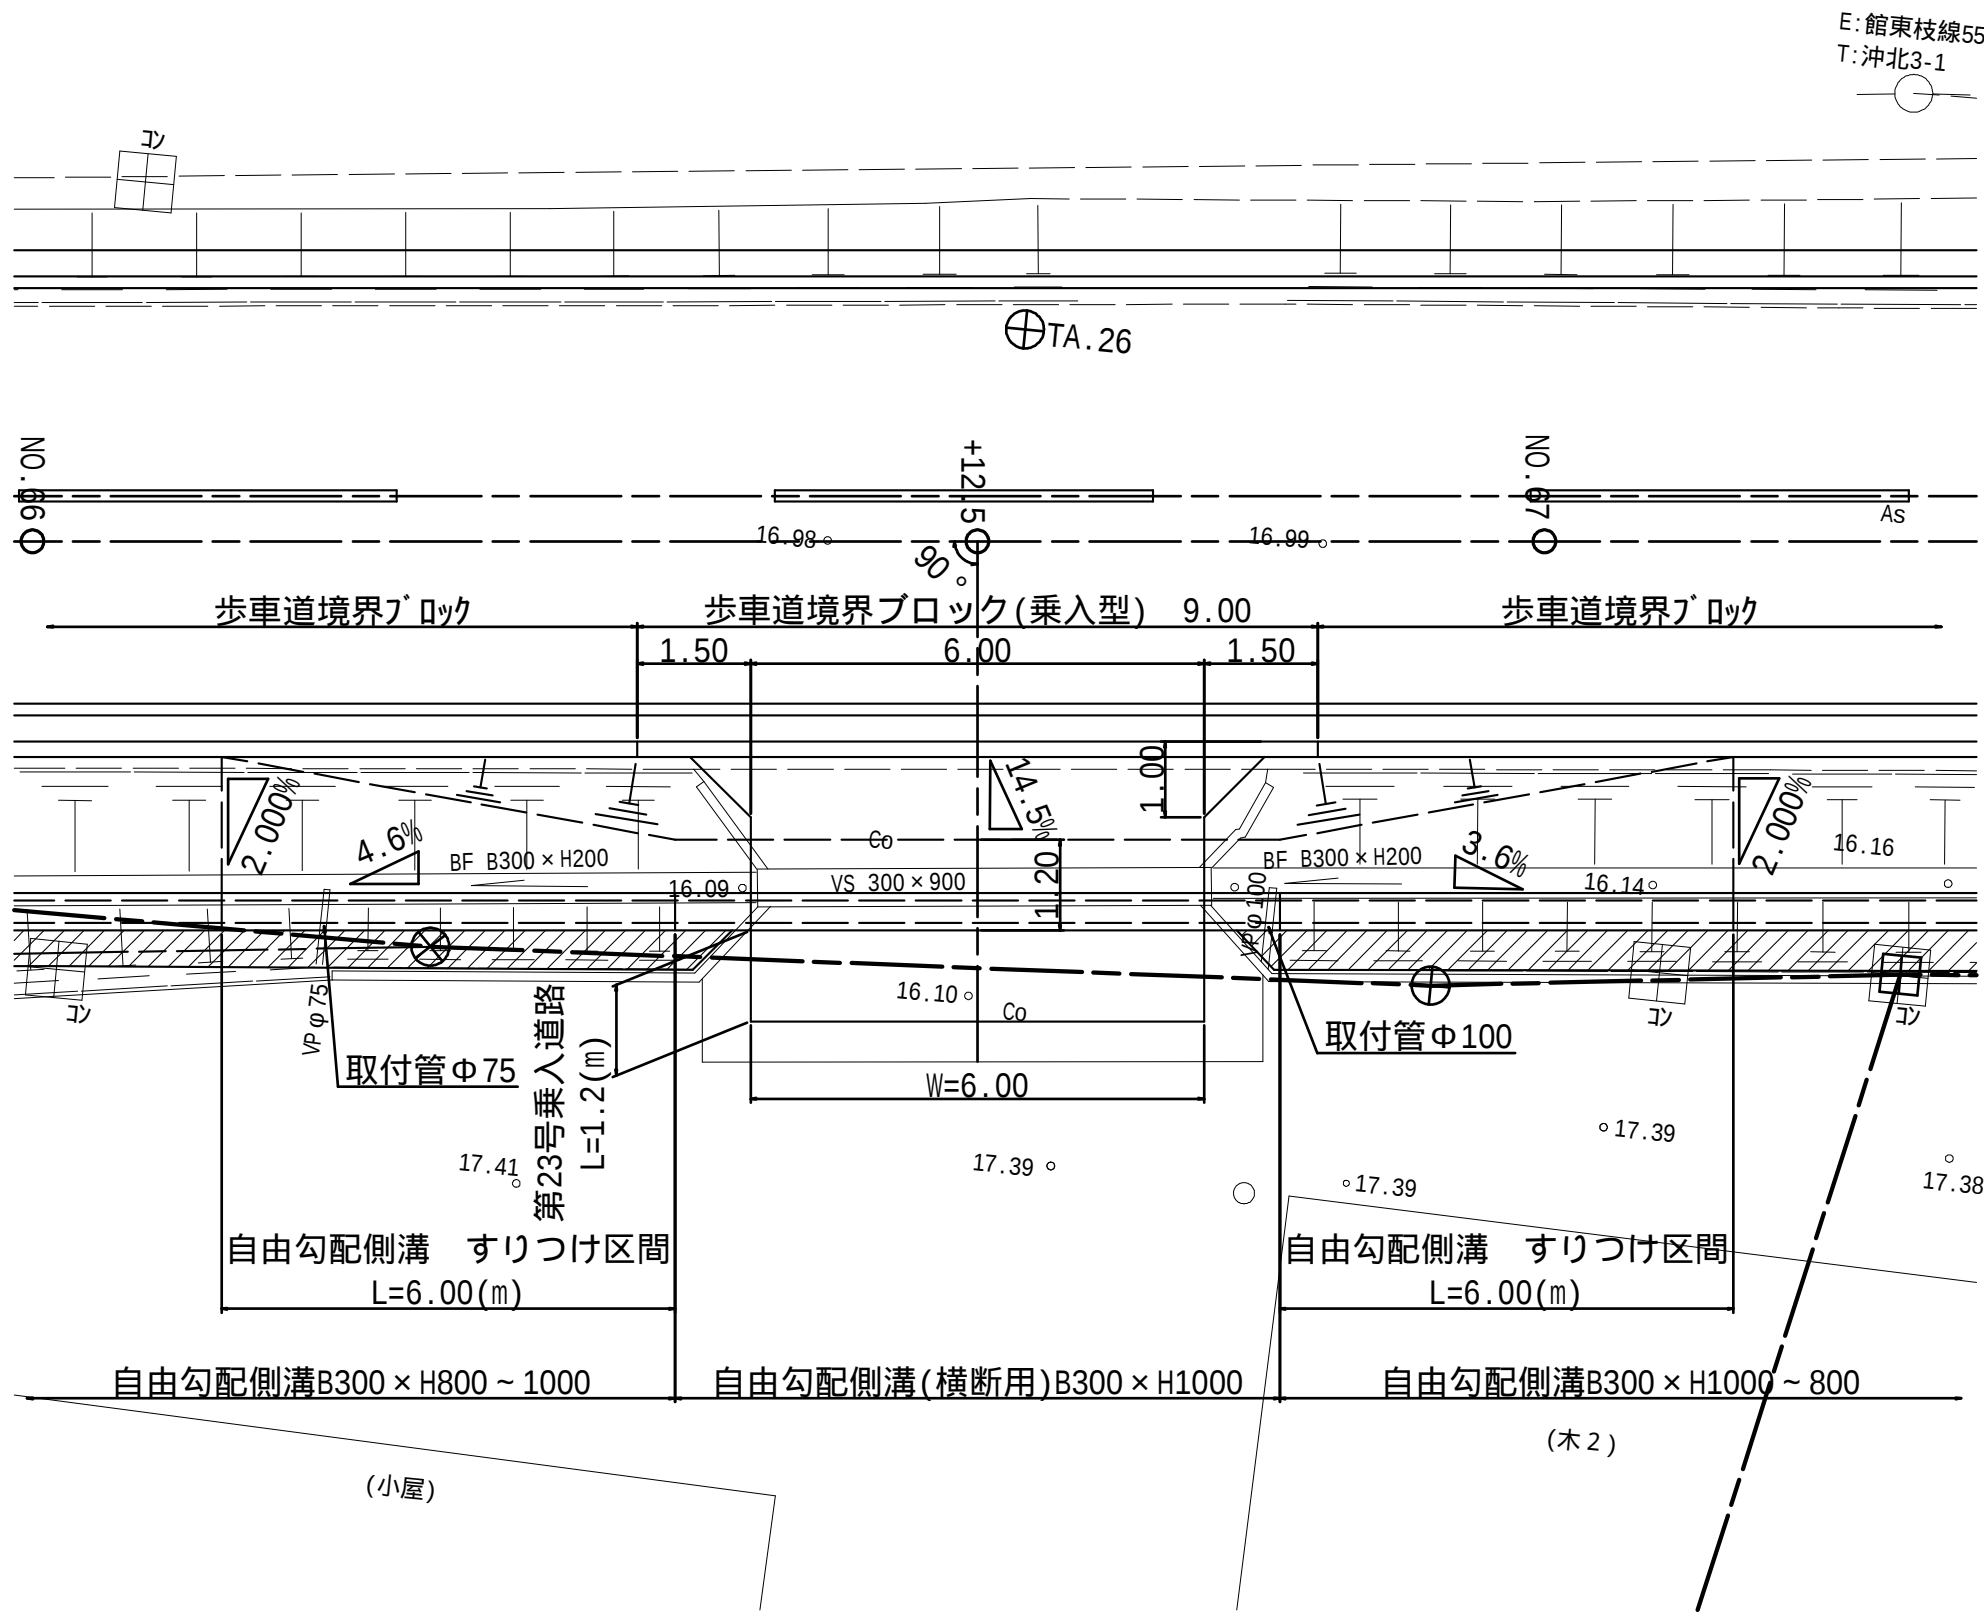

第23号乗入道路

縦断図

S=1:100

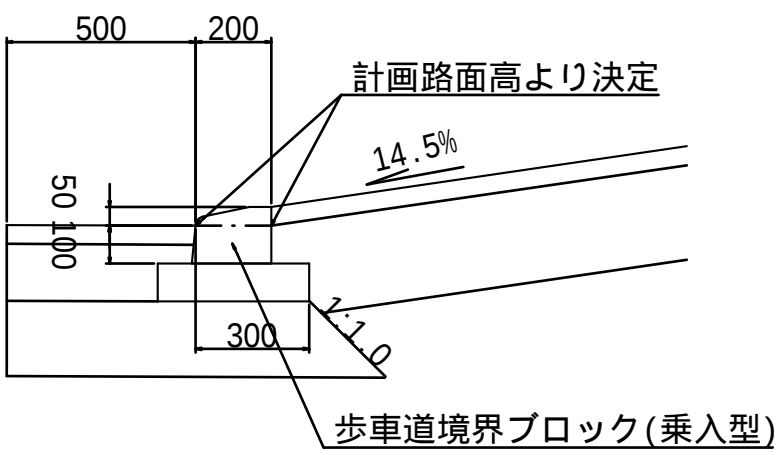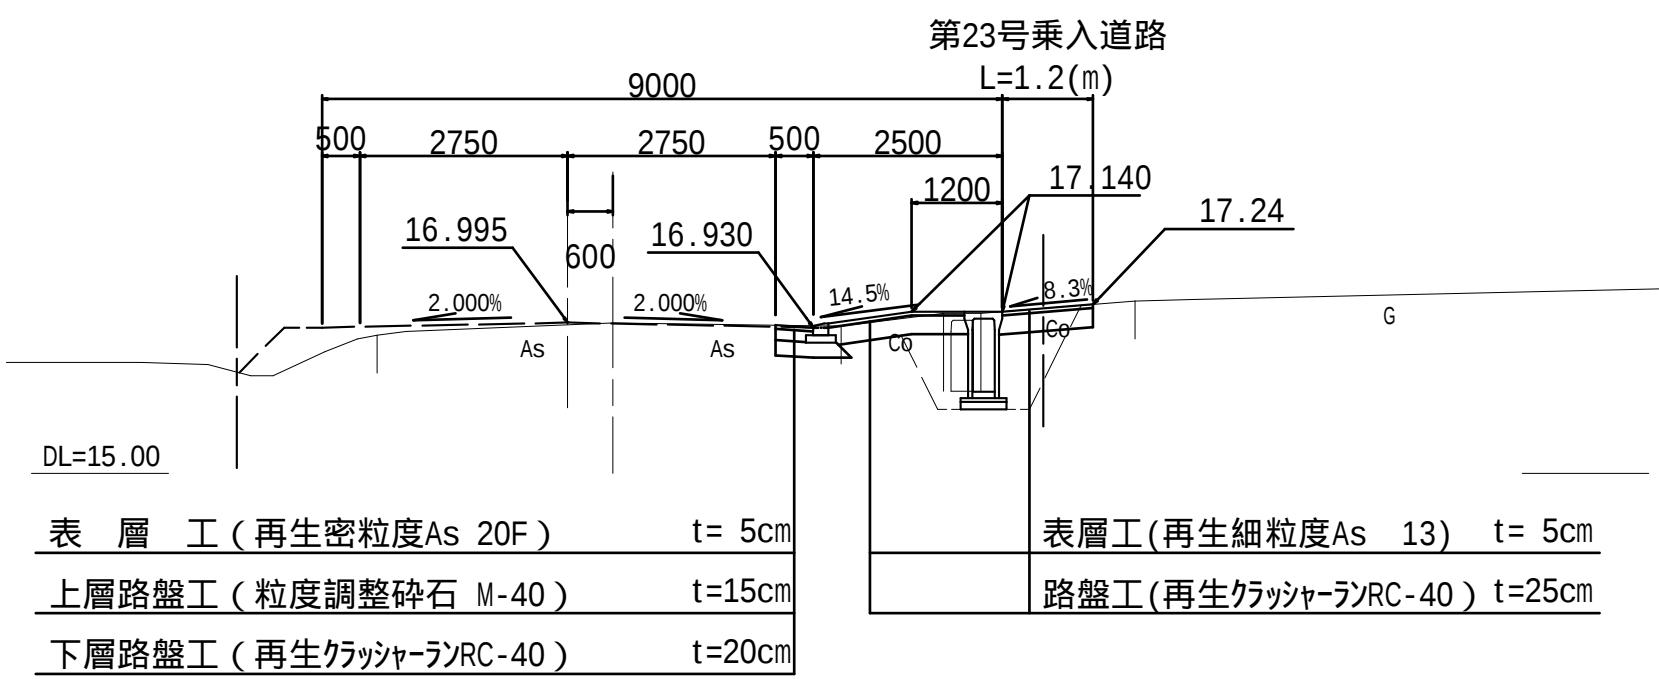


工事番号	8 道改第15号		
路線名	町道 赤崎線		
箇所	丸森町館矢間館山字東ほか 地内		
工事名	赤崎線 歩道設置工事(3)		
図名	乗入道路計画図4/7		
縮尺	図示	位置	
設計者		建設課長	
丸森町		図番	26/43

乗入道路計画図5/7

第24号乗入道路


平面図

S=1:100

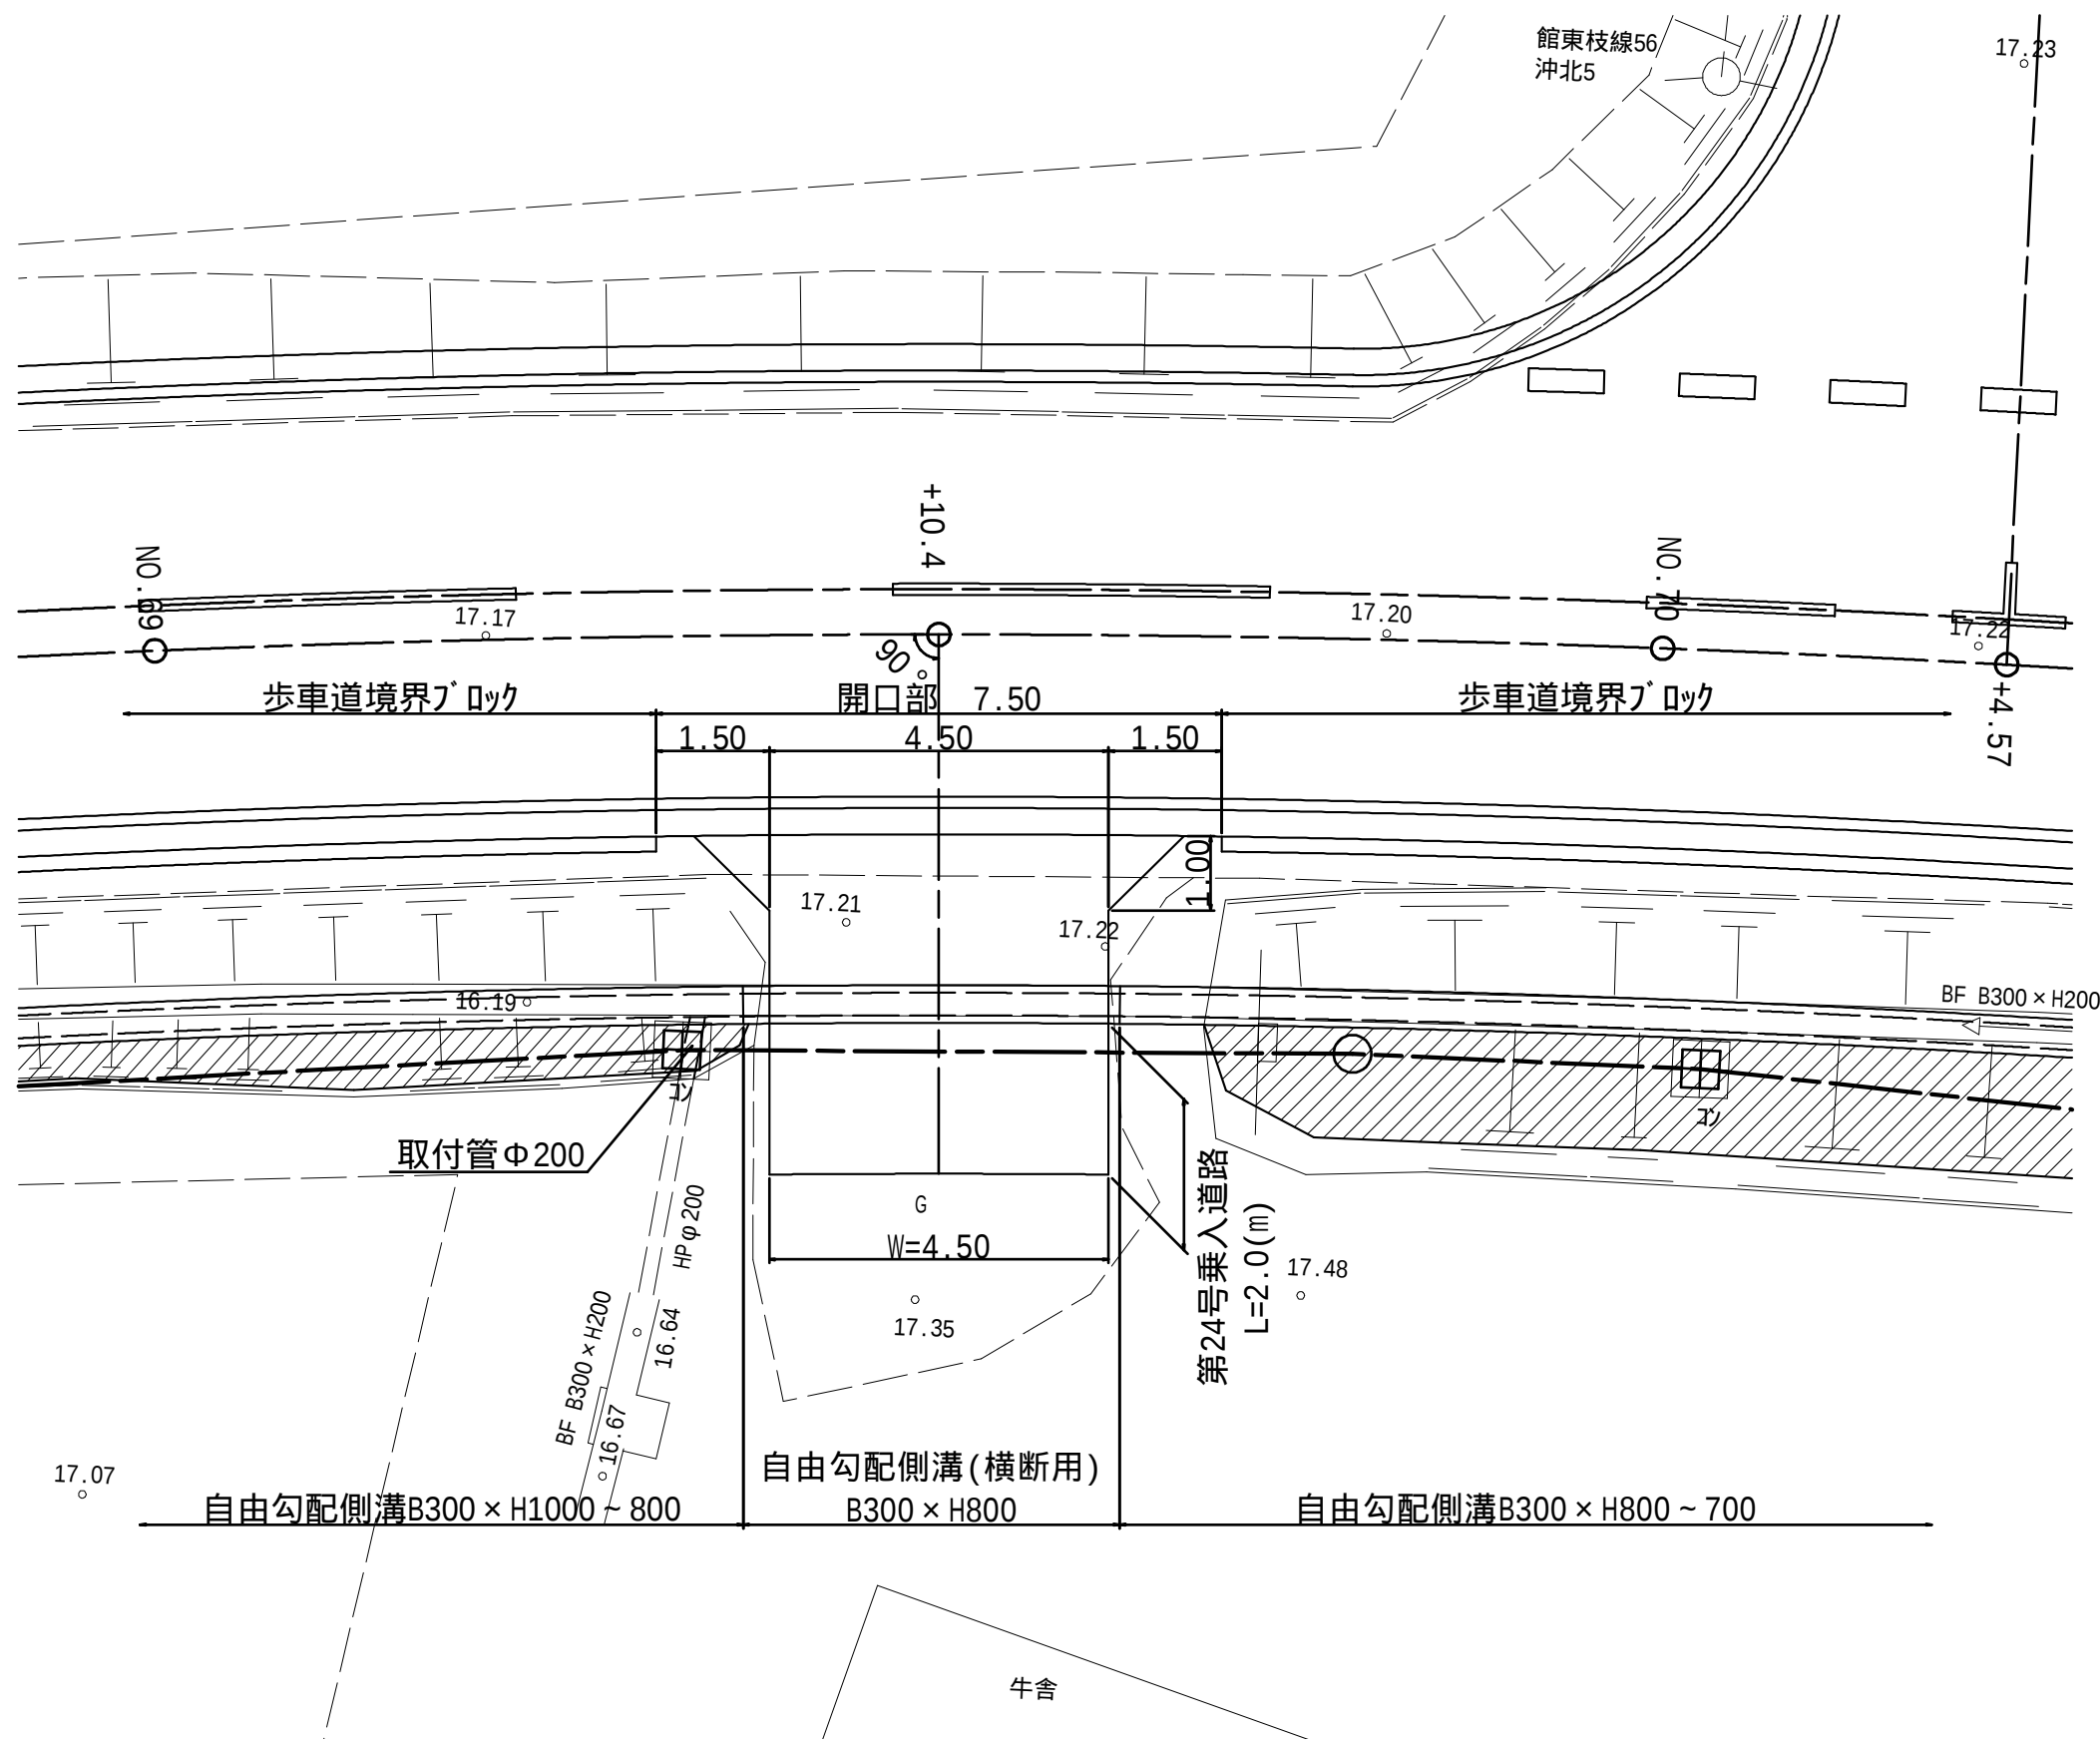

縦断面図

S=1:100

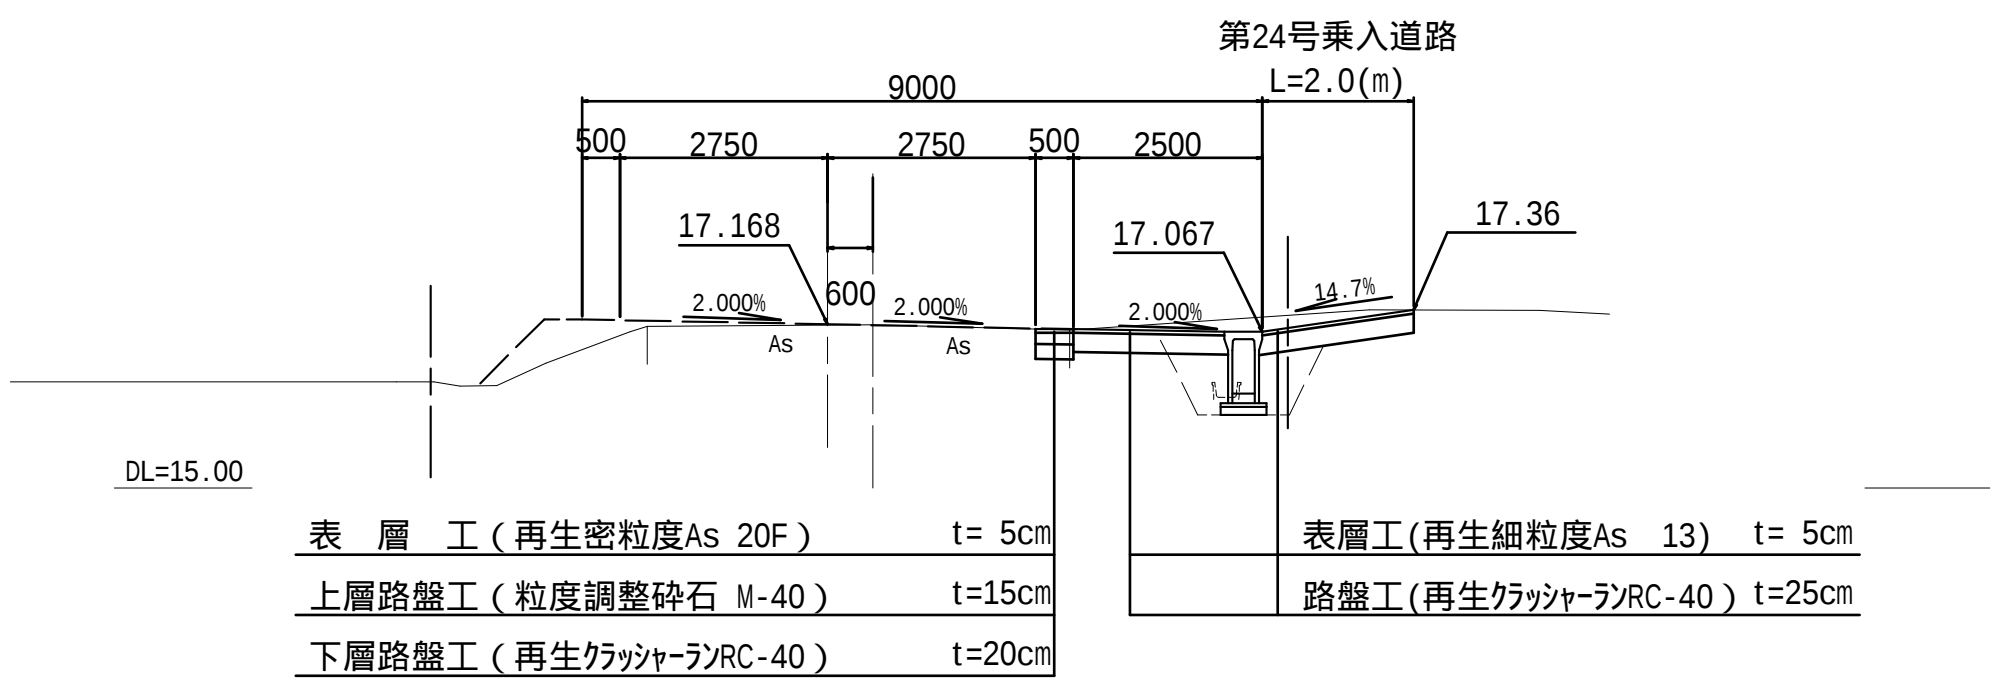


工事番号	8 道改第15号		
路線名	町道 赤崎線		
箇所	丸森町館矢間館山字東ほか 地内		
工事名	赤崎線 歩道設置工事 (3)		
図名	乗入道路計画図5/7		
縮尺	図示	位置	
設計者		建設課長	
丸森町	図番	27/43	

乗入道路計画図6/7

第25号,第26号乗入道路


平面図

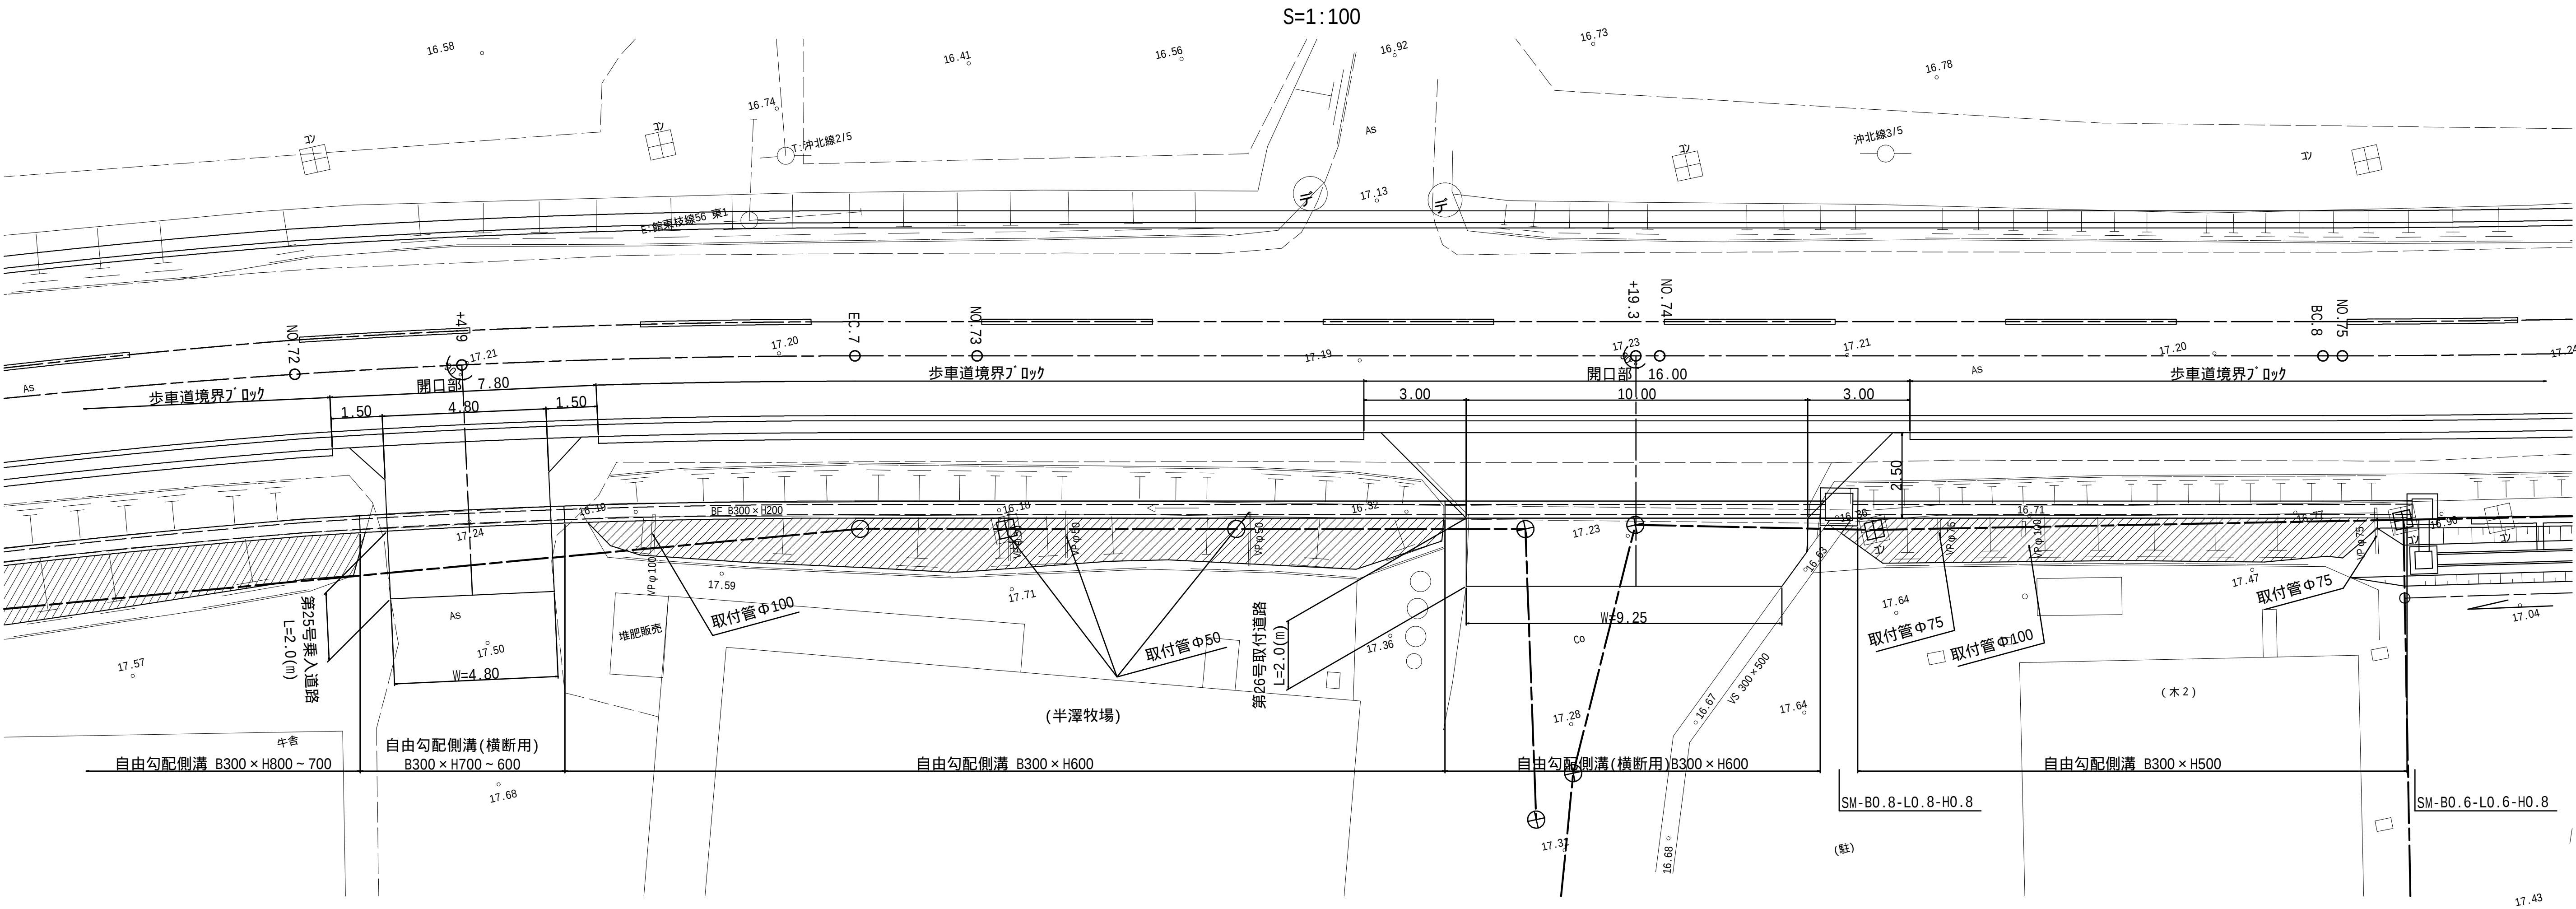


縦断面図

S=1:100

第25号乗入道路

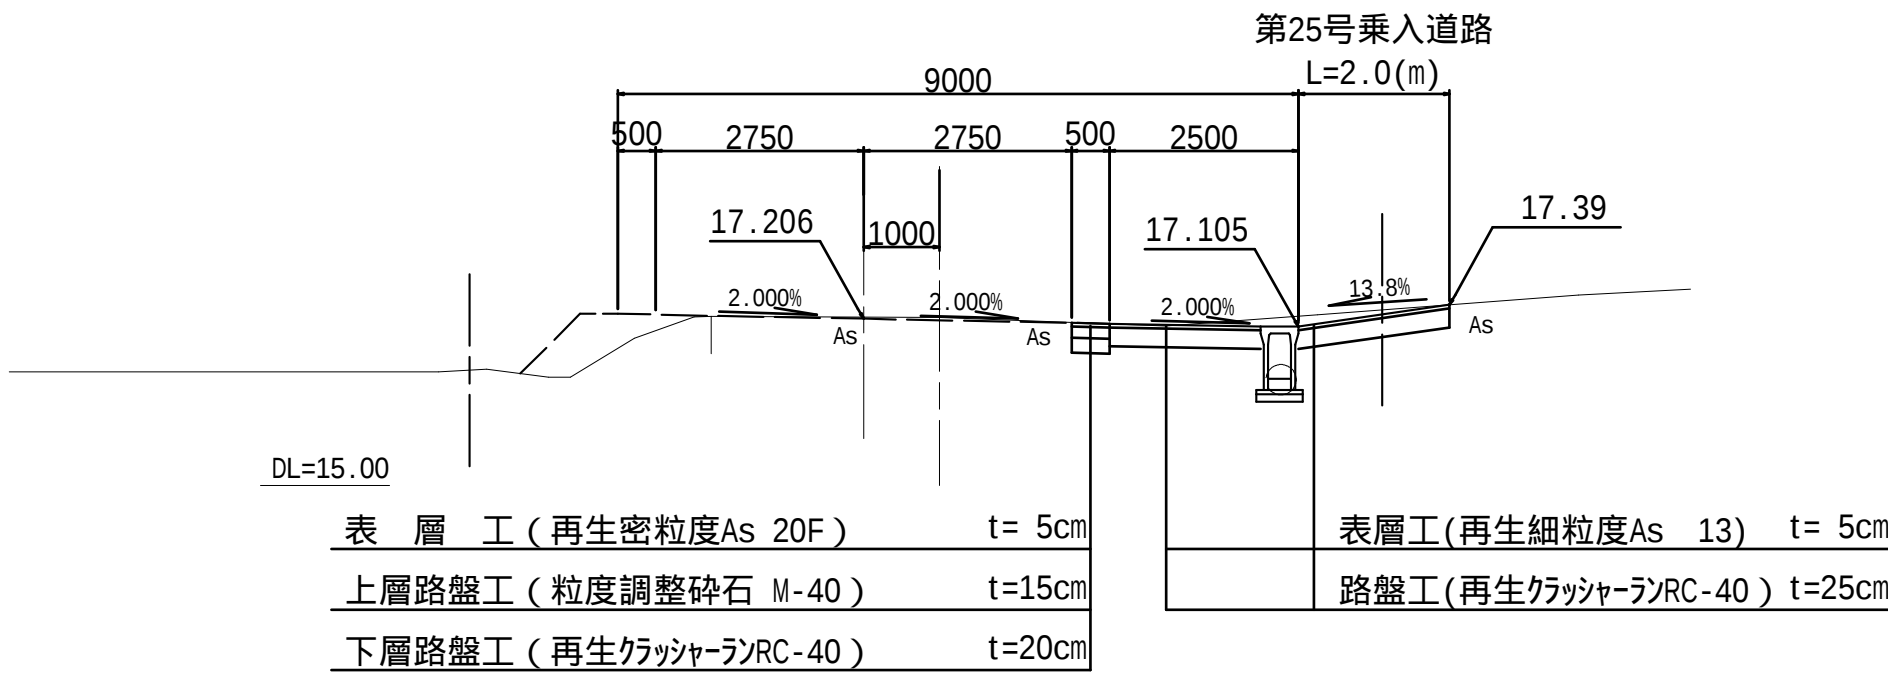

第26号乗入道路

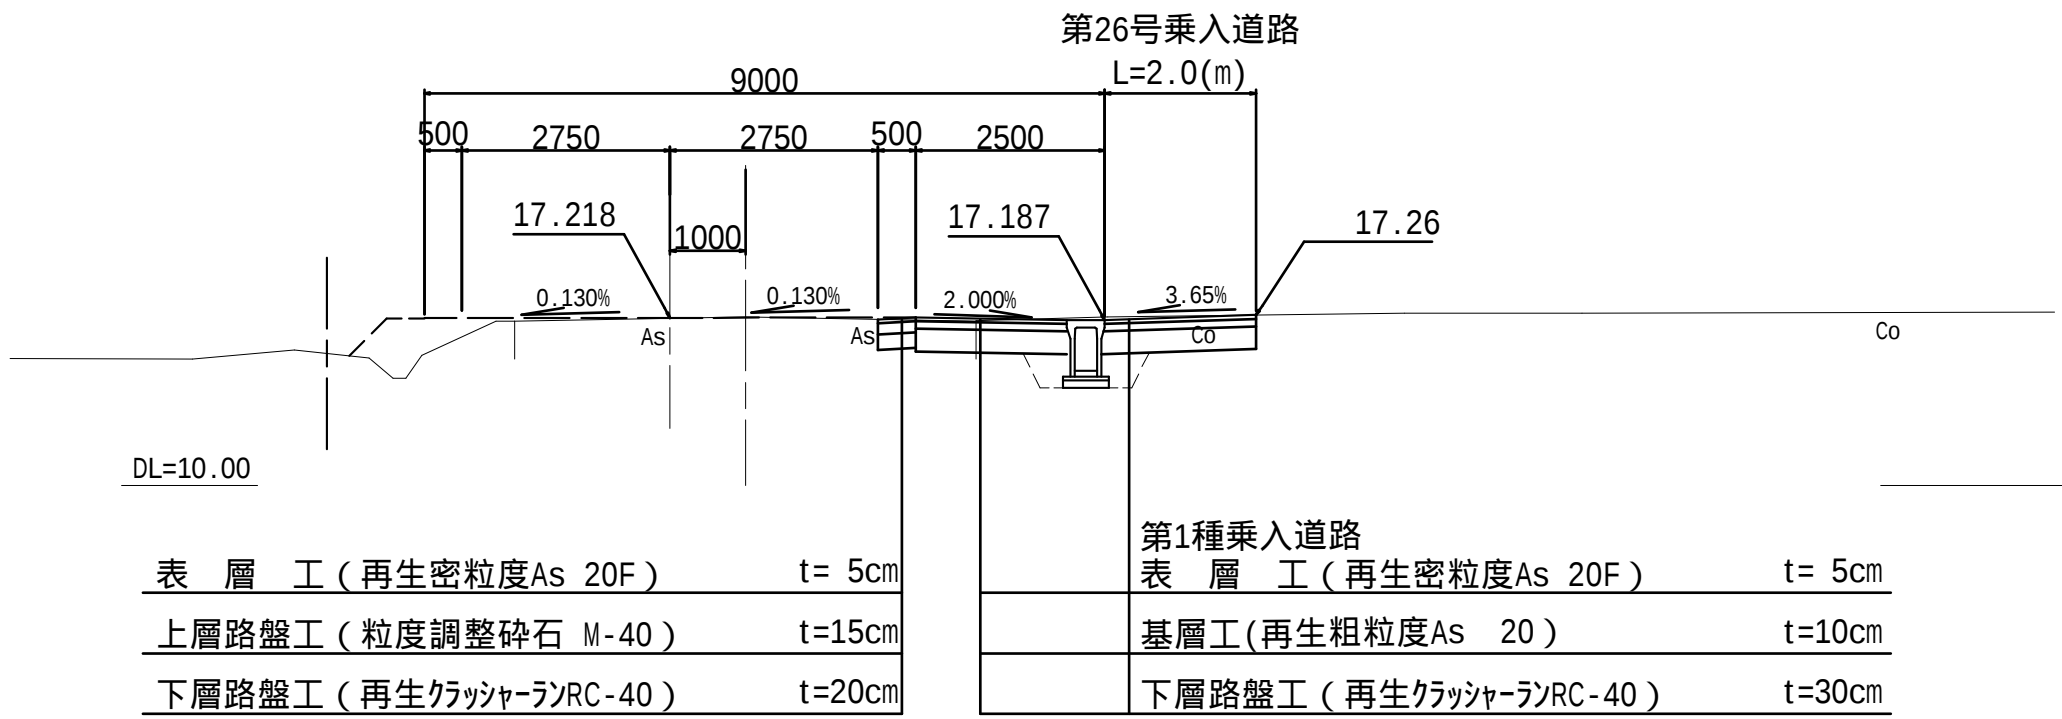


工事番号	8 道改第15号		
路 線 名	町道 赤崎線		
箇 所	丸森町館矢間館山字東ほか 地内		
工 事 名	赤崎線 歩道設置工事(3)		
図 名	乗入道路計画図6/7		
縮 尺	図 示	位置	
設 計 者		建設課長	
丸 森 町		図 番	28/43

乗入道路計画図7/7

第27号乗入道路

平面図

S=1:100


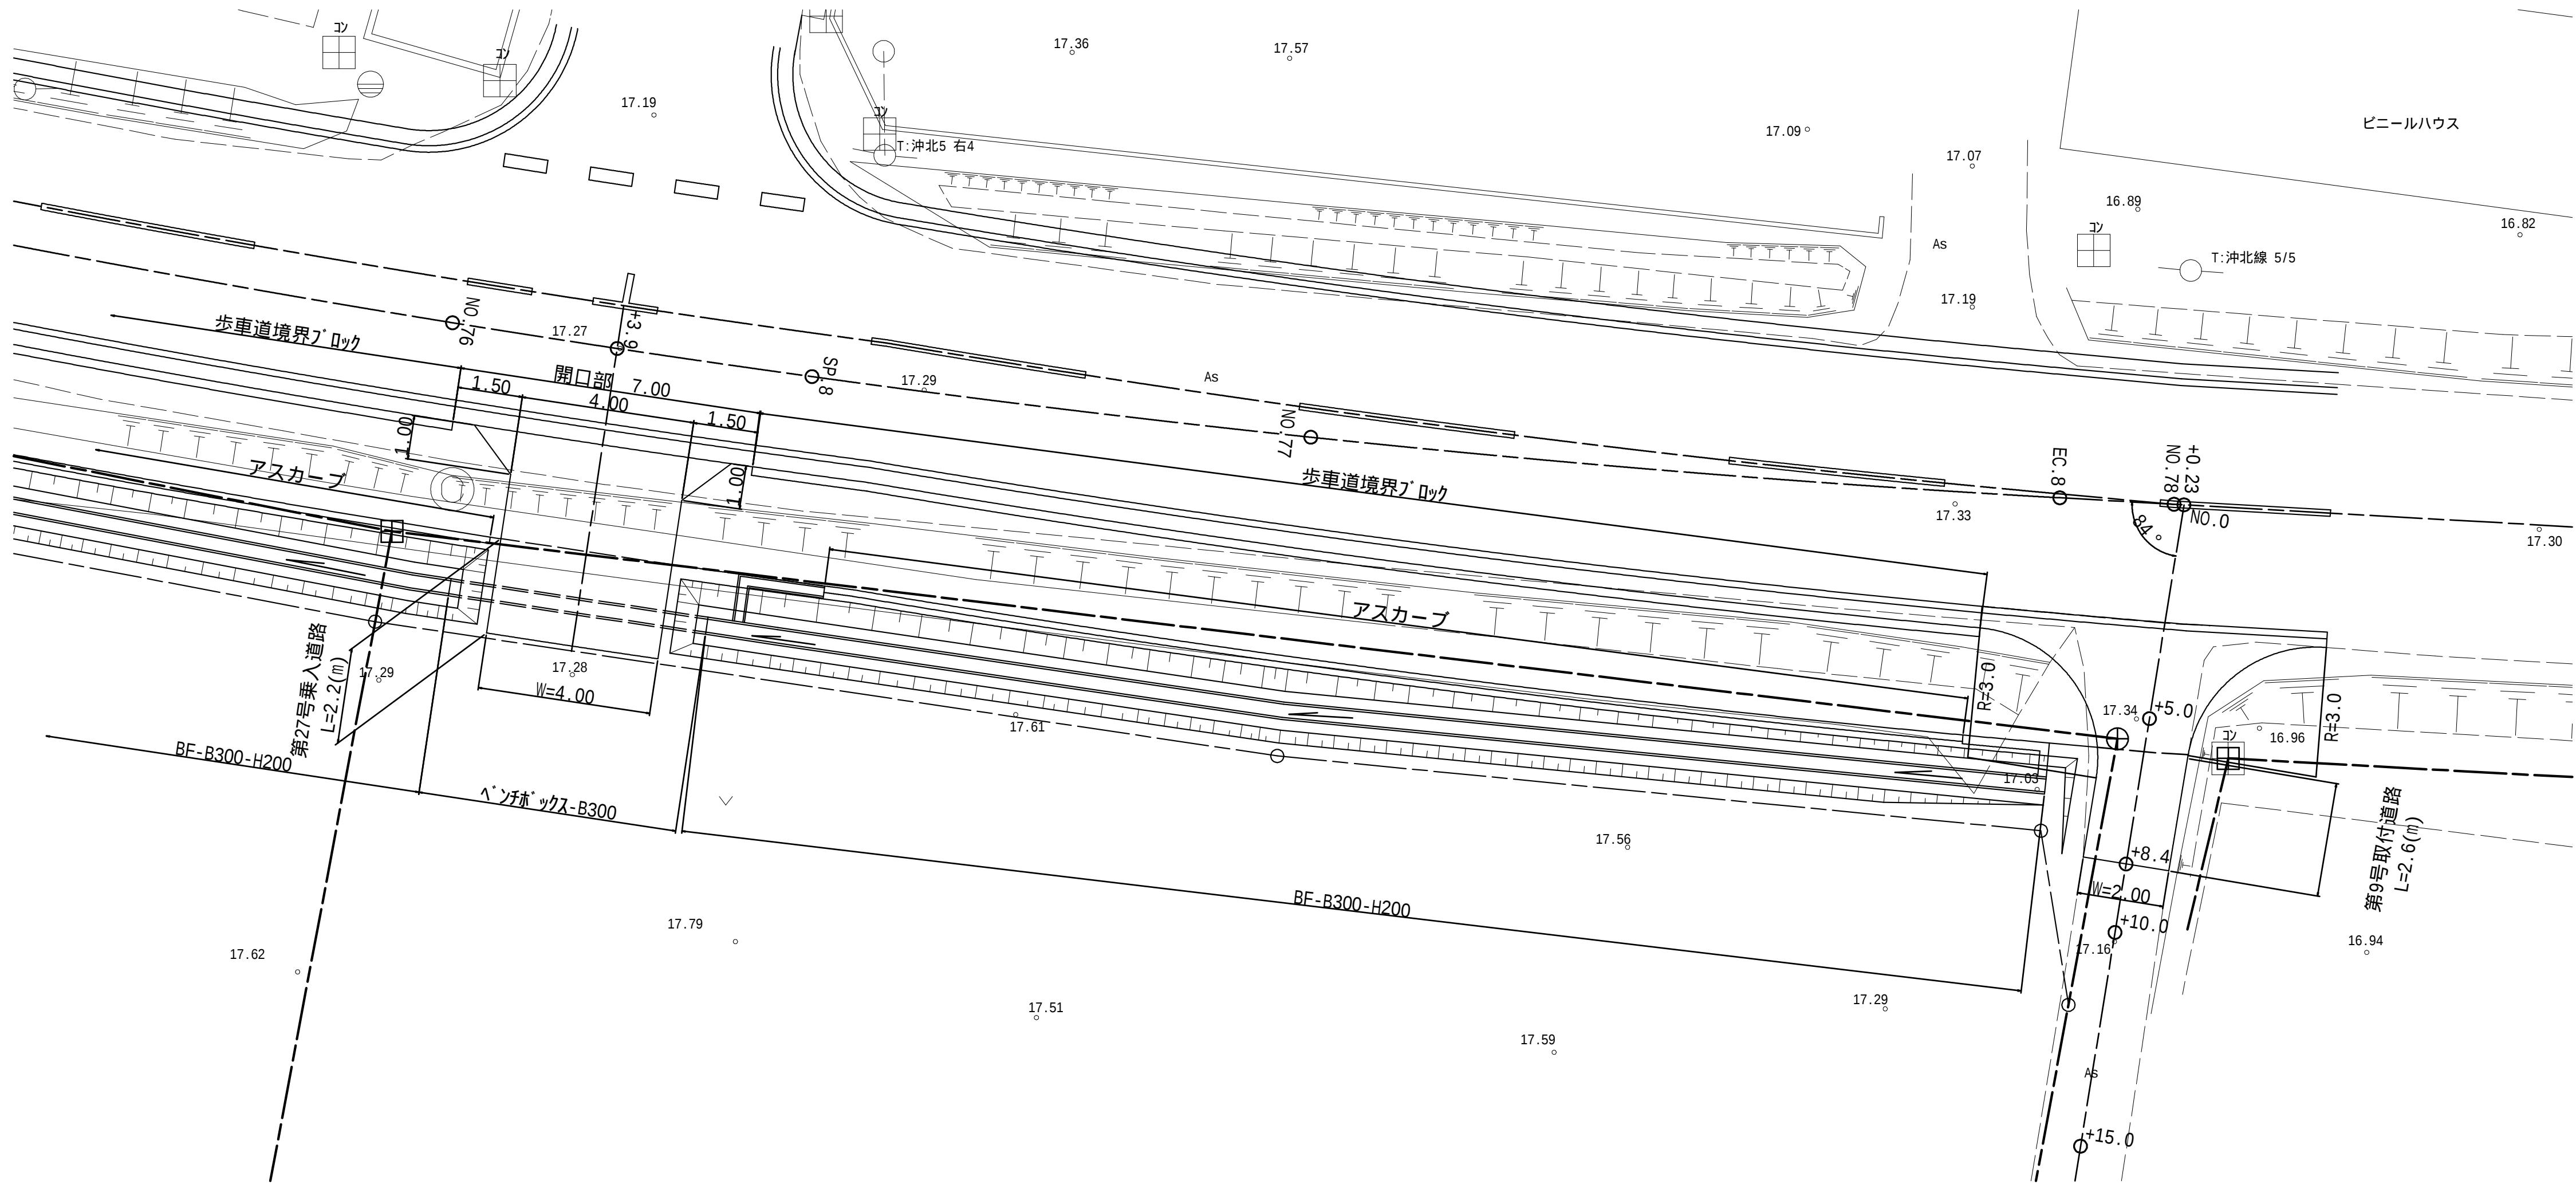


縦断図

S=1:100

第27号乗入道路

第9号取付道路


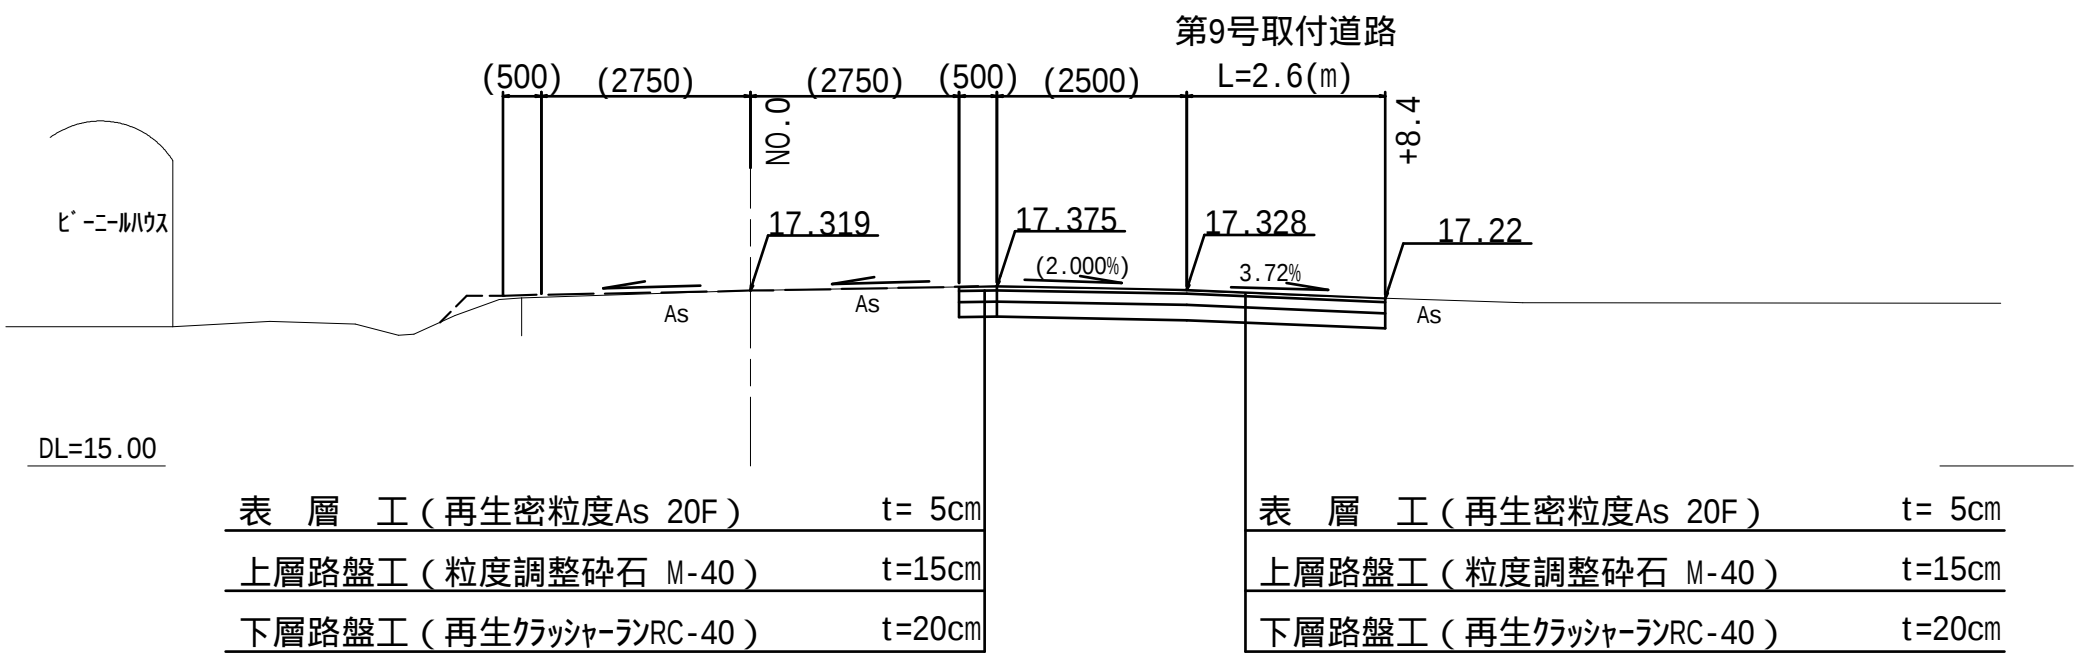
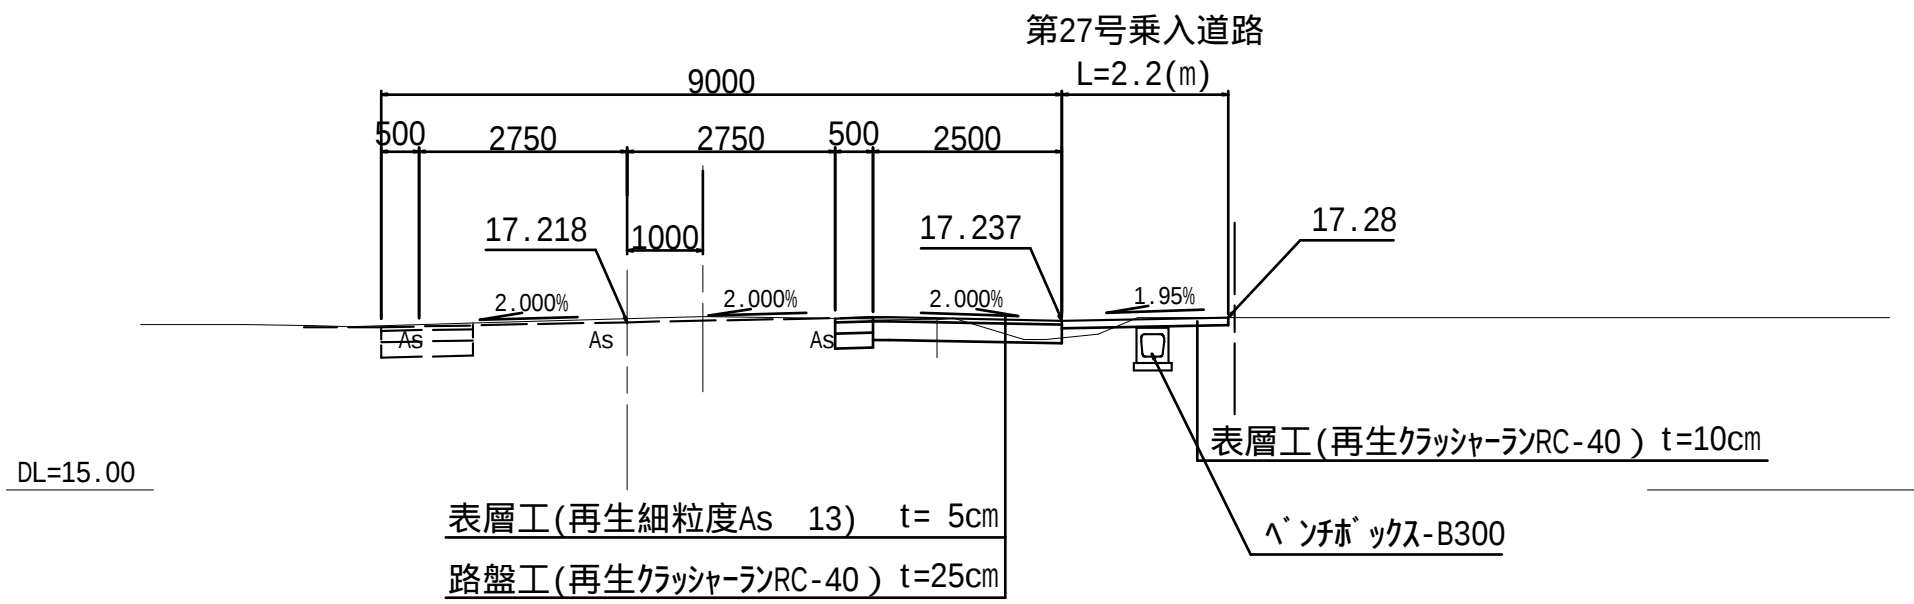


工事番号	8 道改第15号		
路 線 名	町道 赤崎線		
箇 所	丸森町舘矢間舘山字東ほか 地内		
工 事 名	赤崎線 歩道設置工事(3)		
図 名	乗入道路計画図7/7		
縮 尺	図 示	位置	
設 計 者		建設課長	
丸 森 町	図 番		29/43

排水工詳細図1/8



水路縦断面図

S=1:200

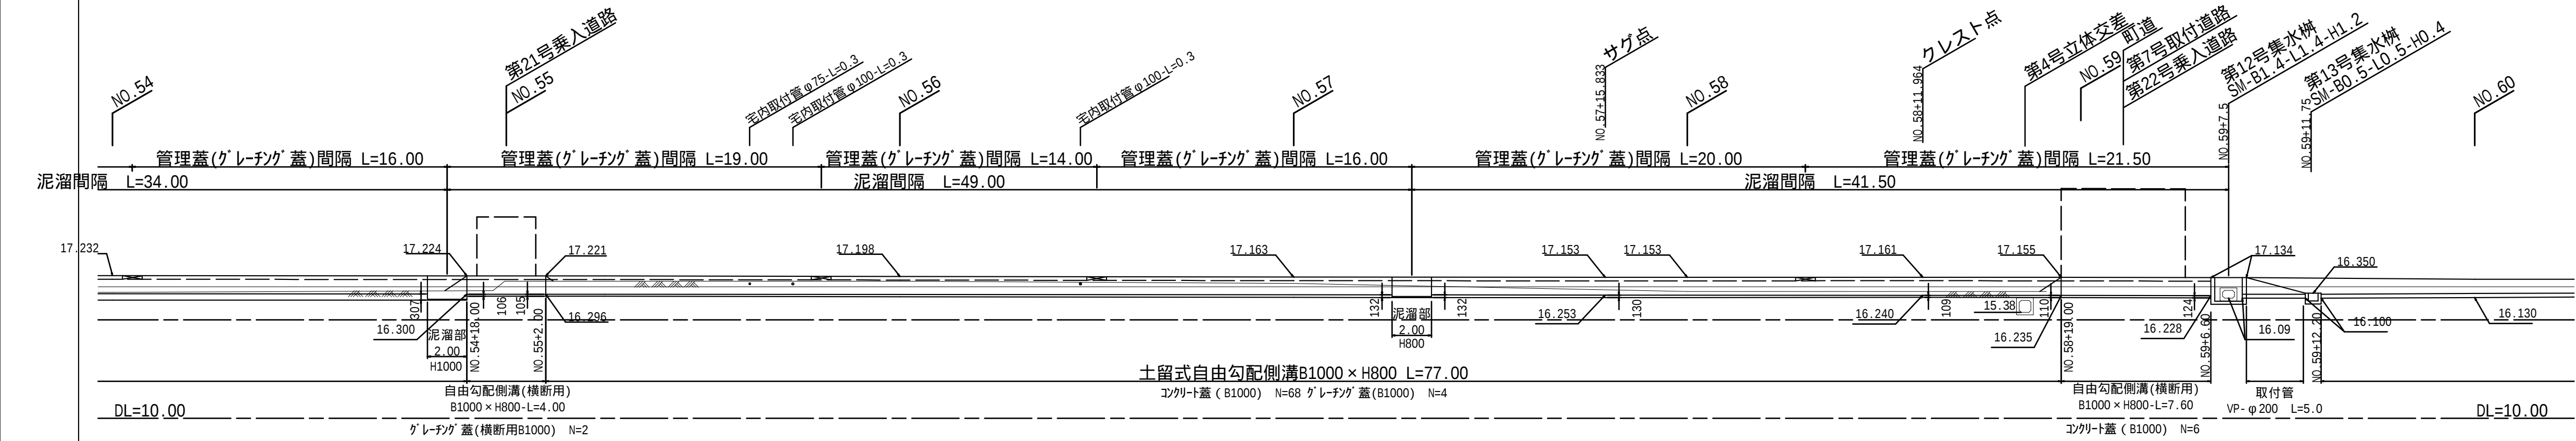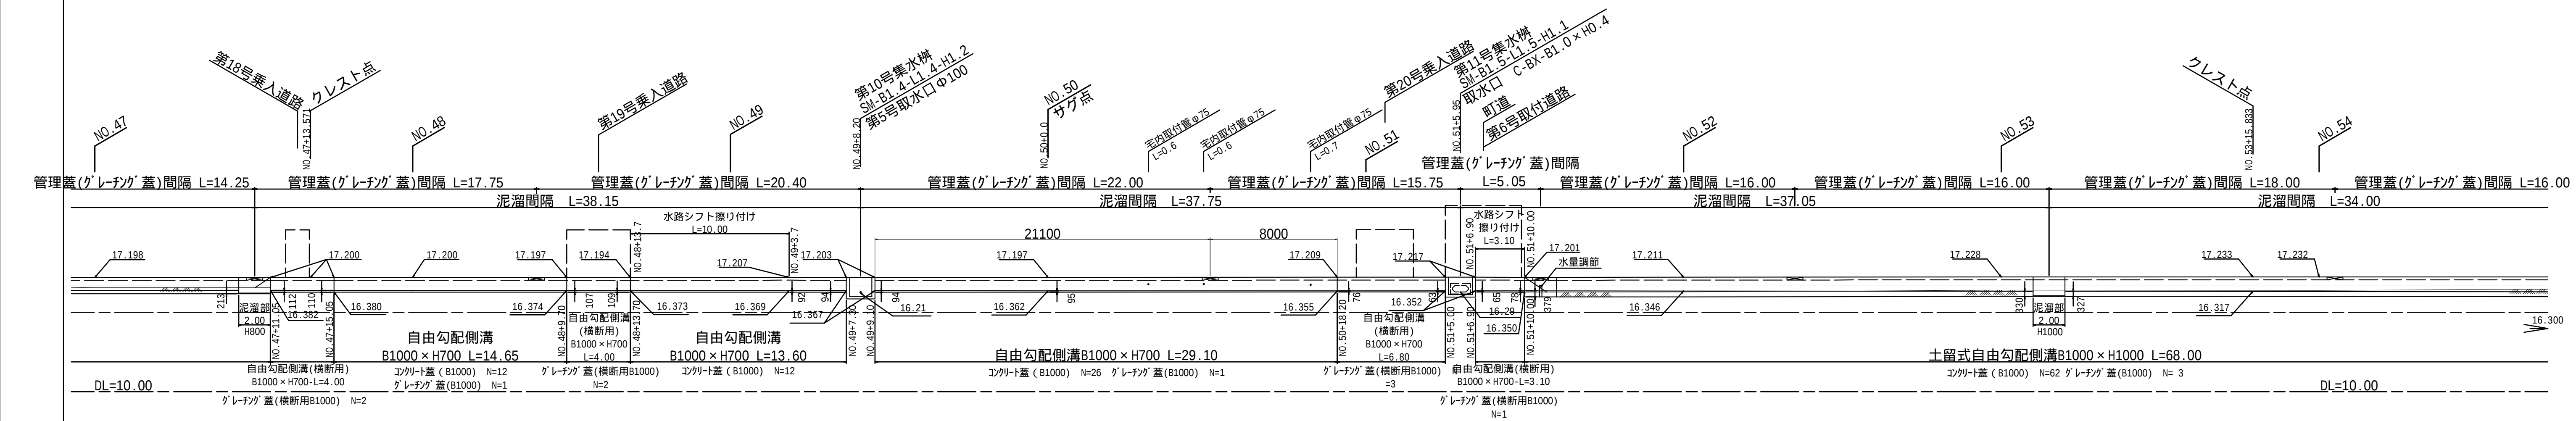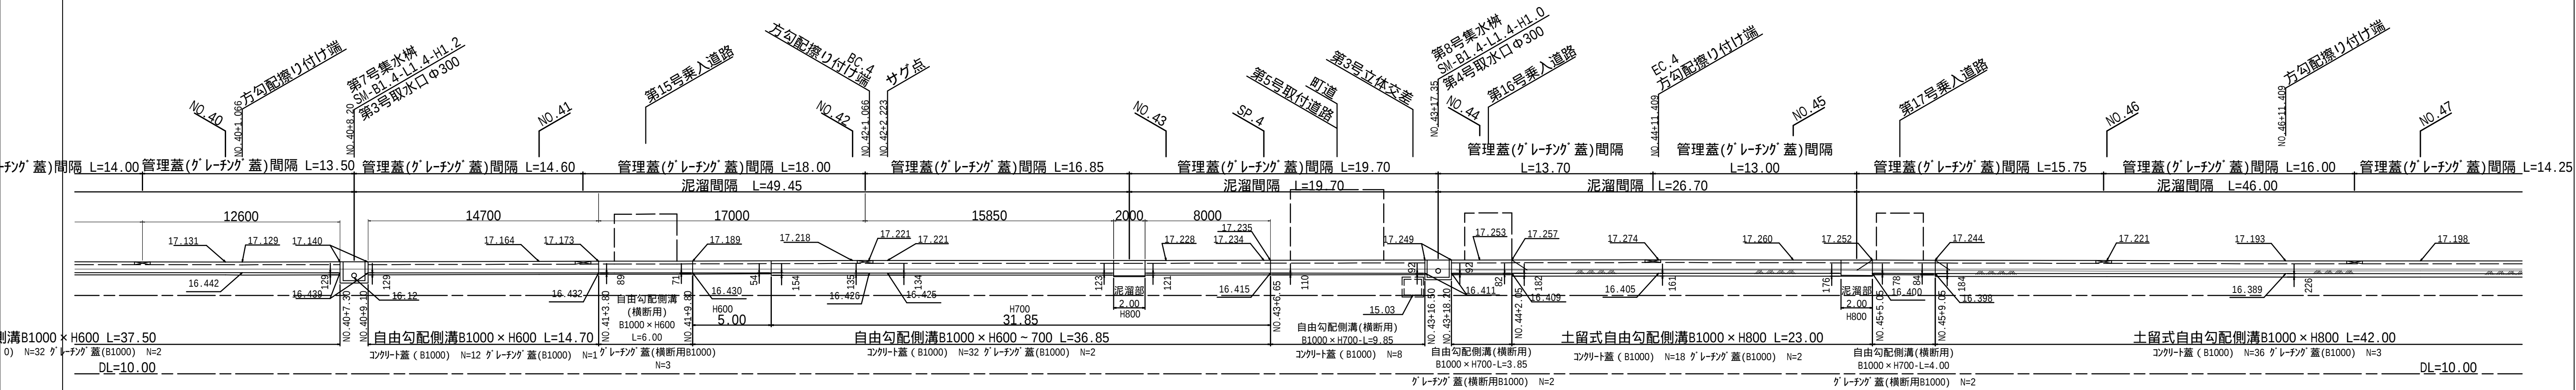

工事番号	8道改第15号		
路線名	町道 赤崎線		
箇所	丸森町畠山間館山字東ほか 地内		
工事名	赤崎線 歩道設置工事（3）		
図名	排水工詳細図1/8		
縮尺	図示	位置	
設計者		建設課長	
丸 森 町		図番	30 43

S=1 : 200

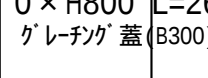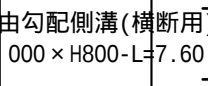


31/43

排水工詳細図3/8

第4号立体交差工


平面図

S=1:100

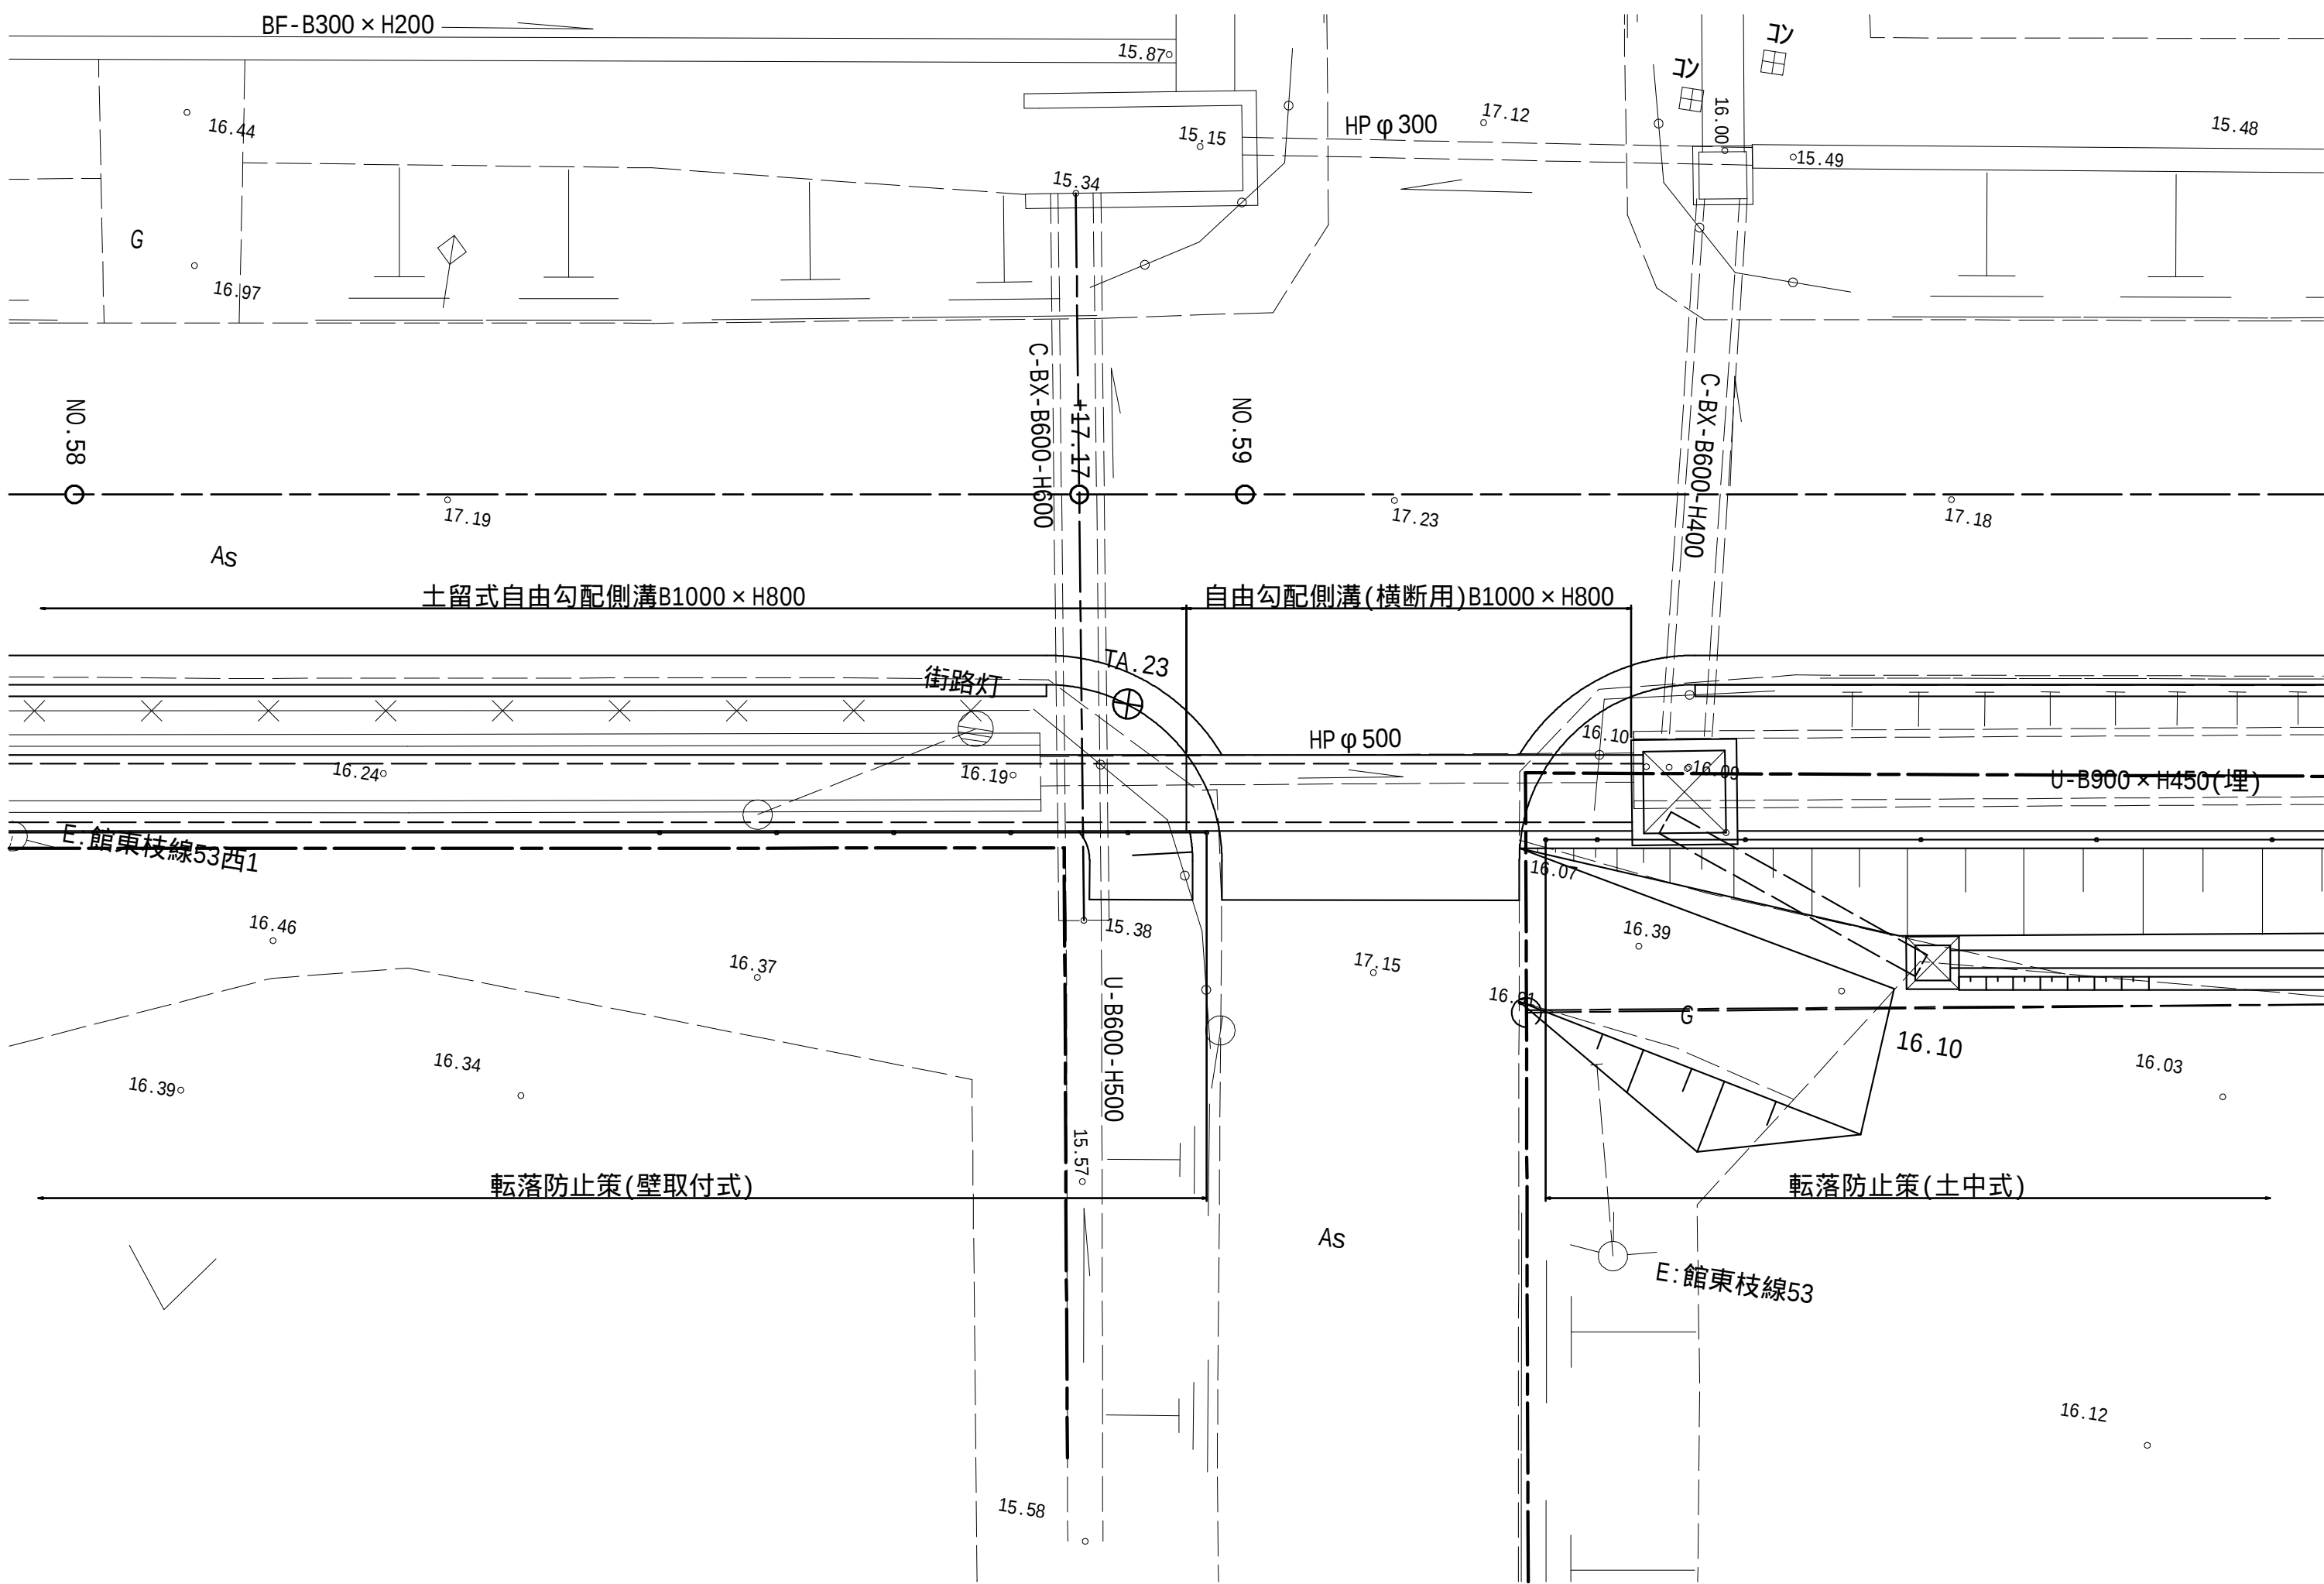


側面図

S=1:100

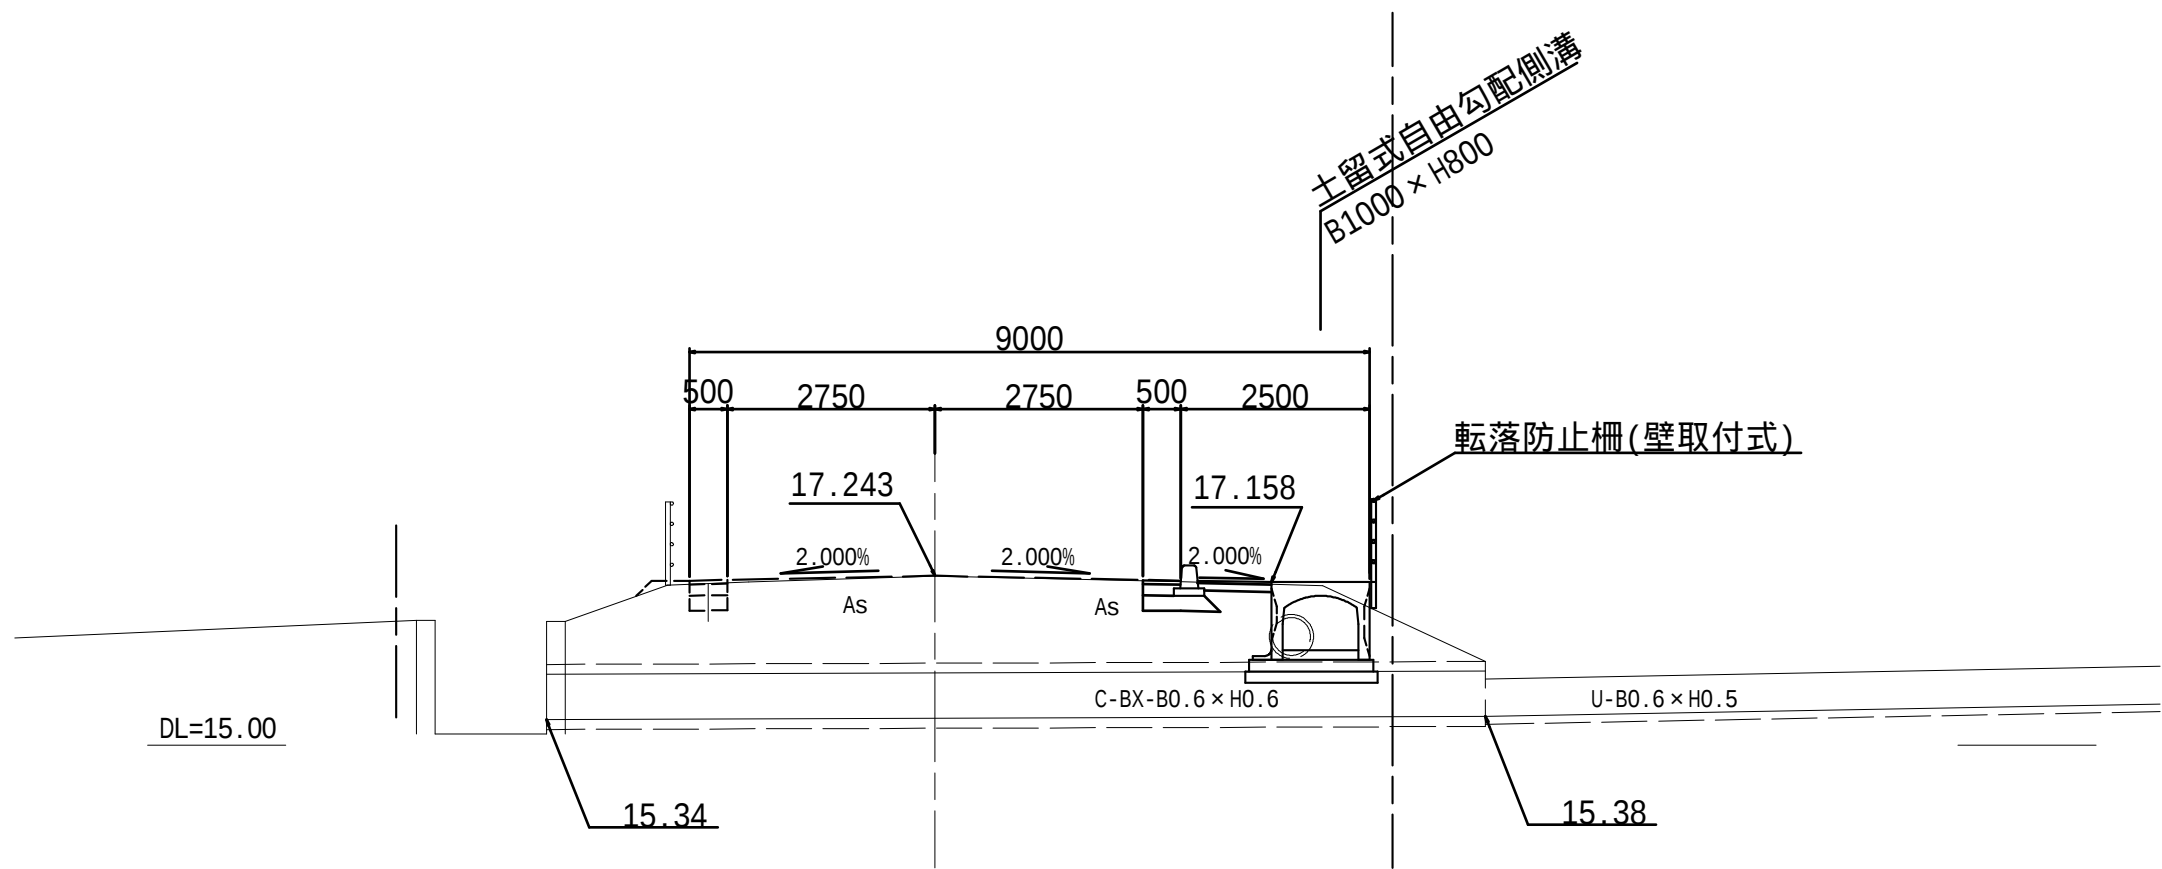

立体交差部詳細図

S=1:50

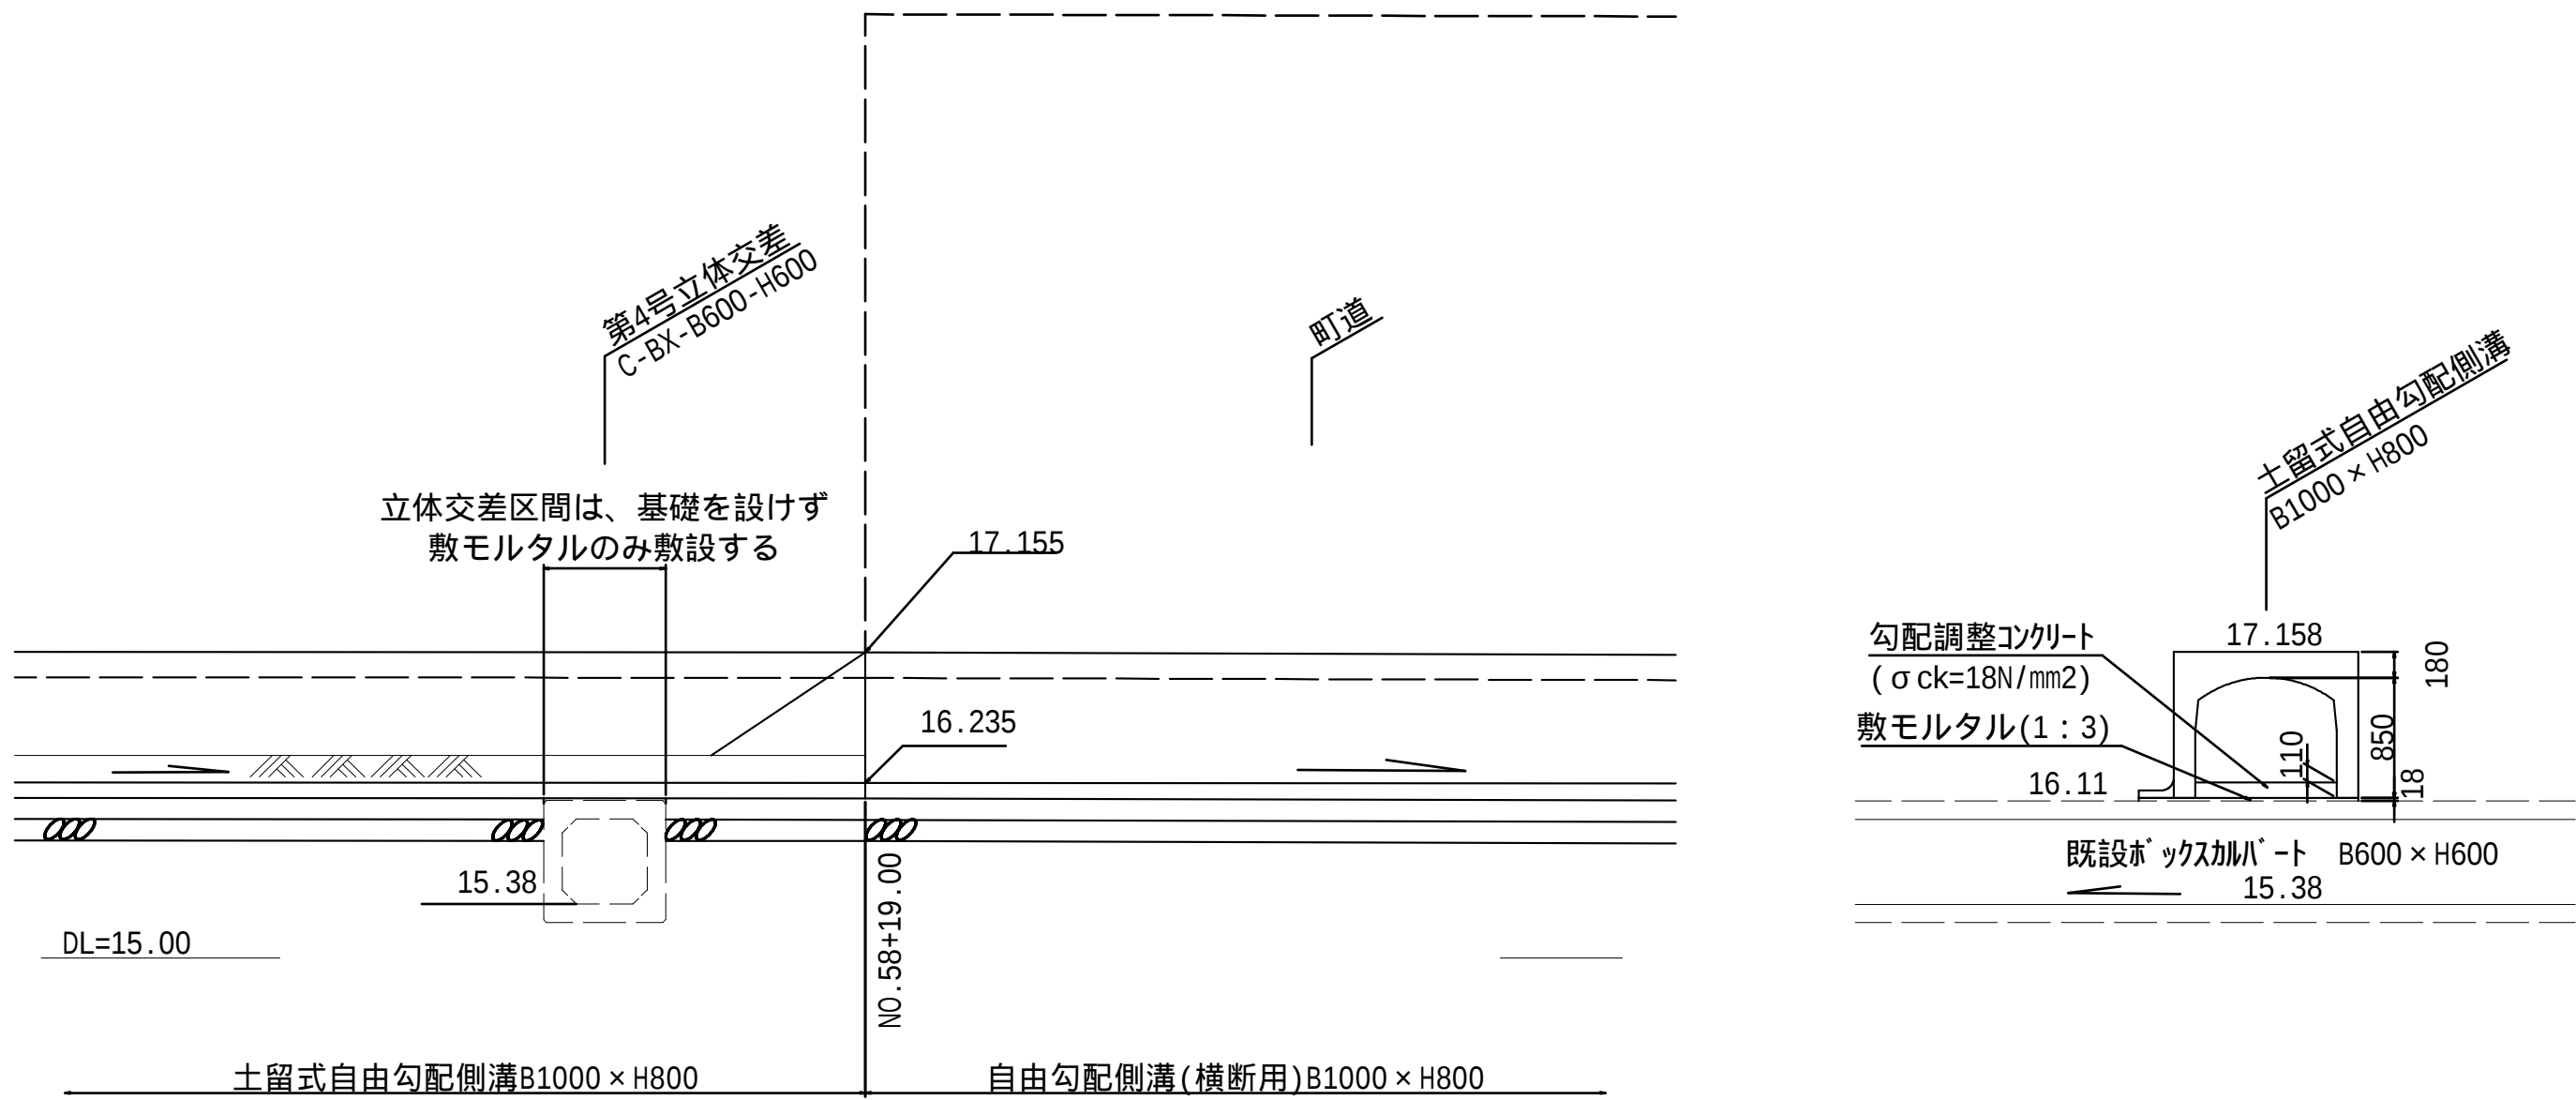


既設函渠との取り合いは、施工前に形状を確認し整合を図ること。



工事番号	8 道改第15号		
路 線 名	町道 赤崎線		
箇 所	丸森町館矢間館山字東ほか		地内
工 事 名	赤崎線 歩道設置工事（3）		
図 名	排水工詳細図3/8		
縮 尺	図 示	位置	
設 計 者		建設課長	
丸 森 町		図番	32 / 43

第7号取水口

S=1:100

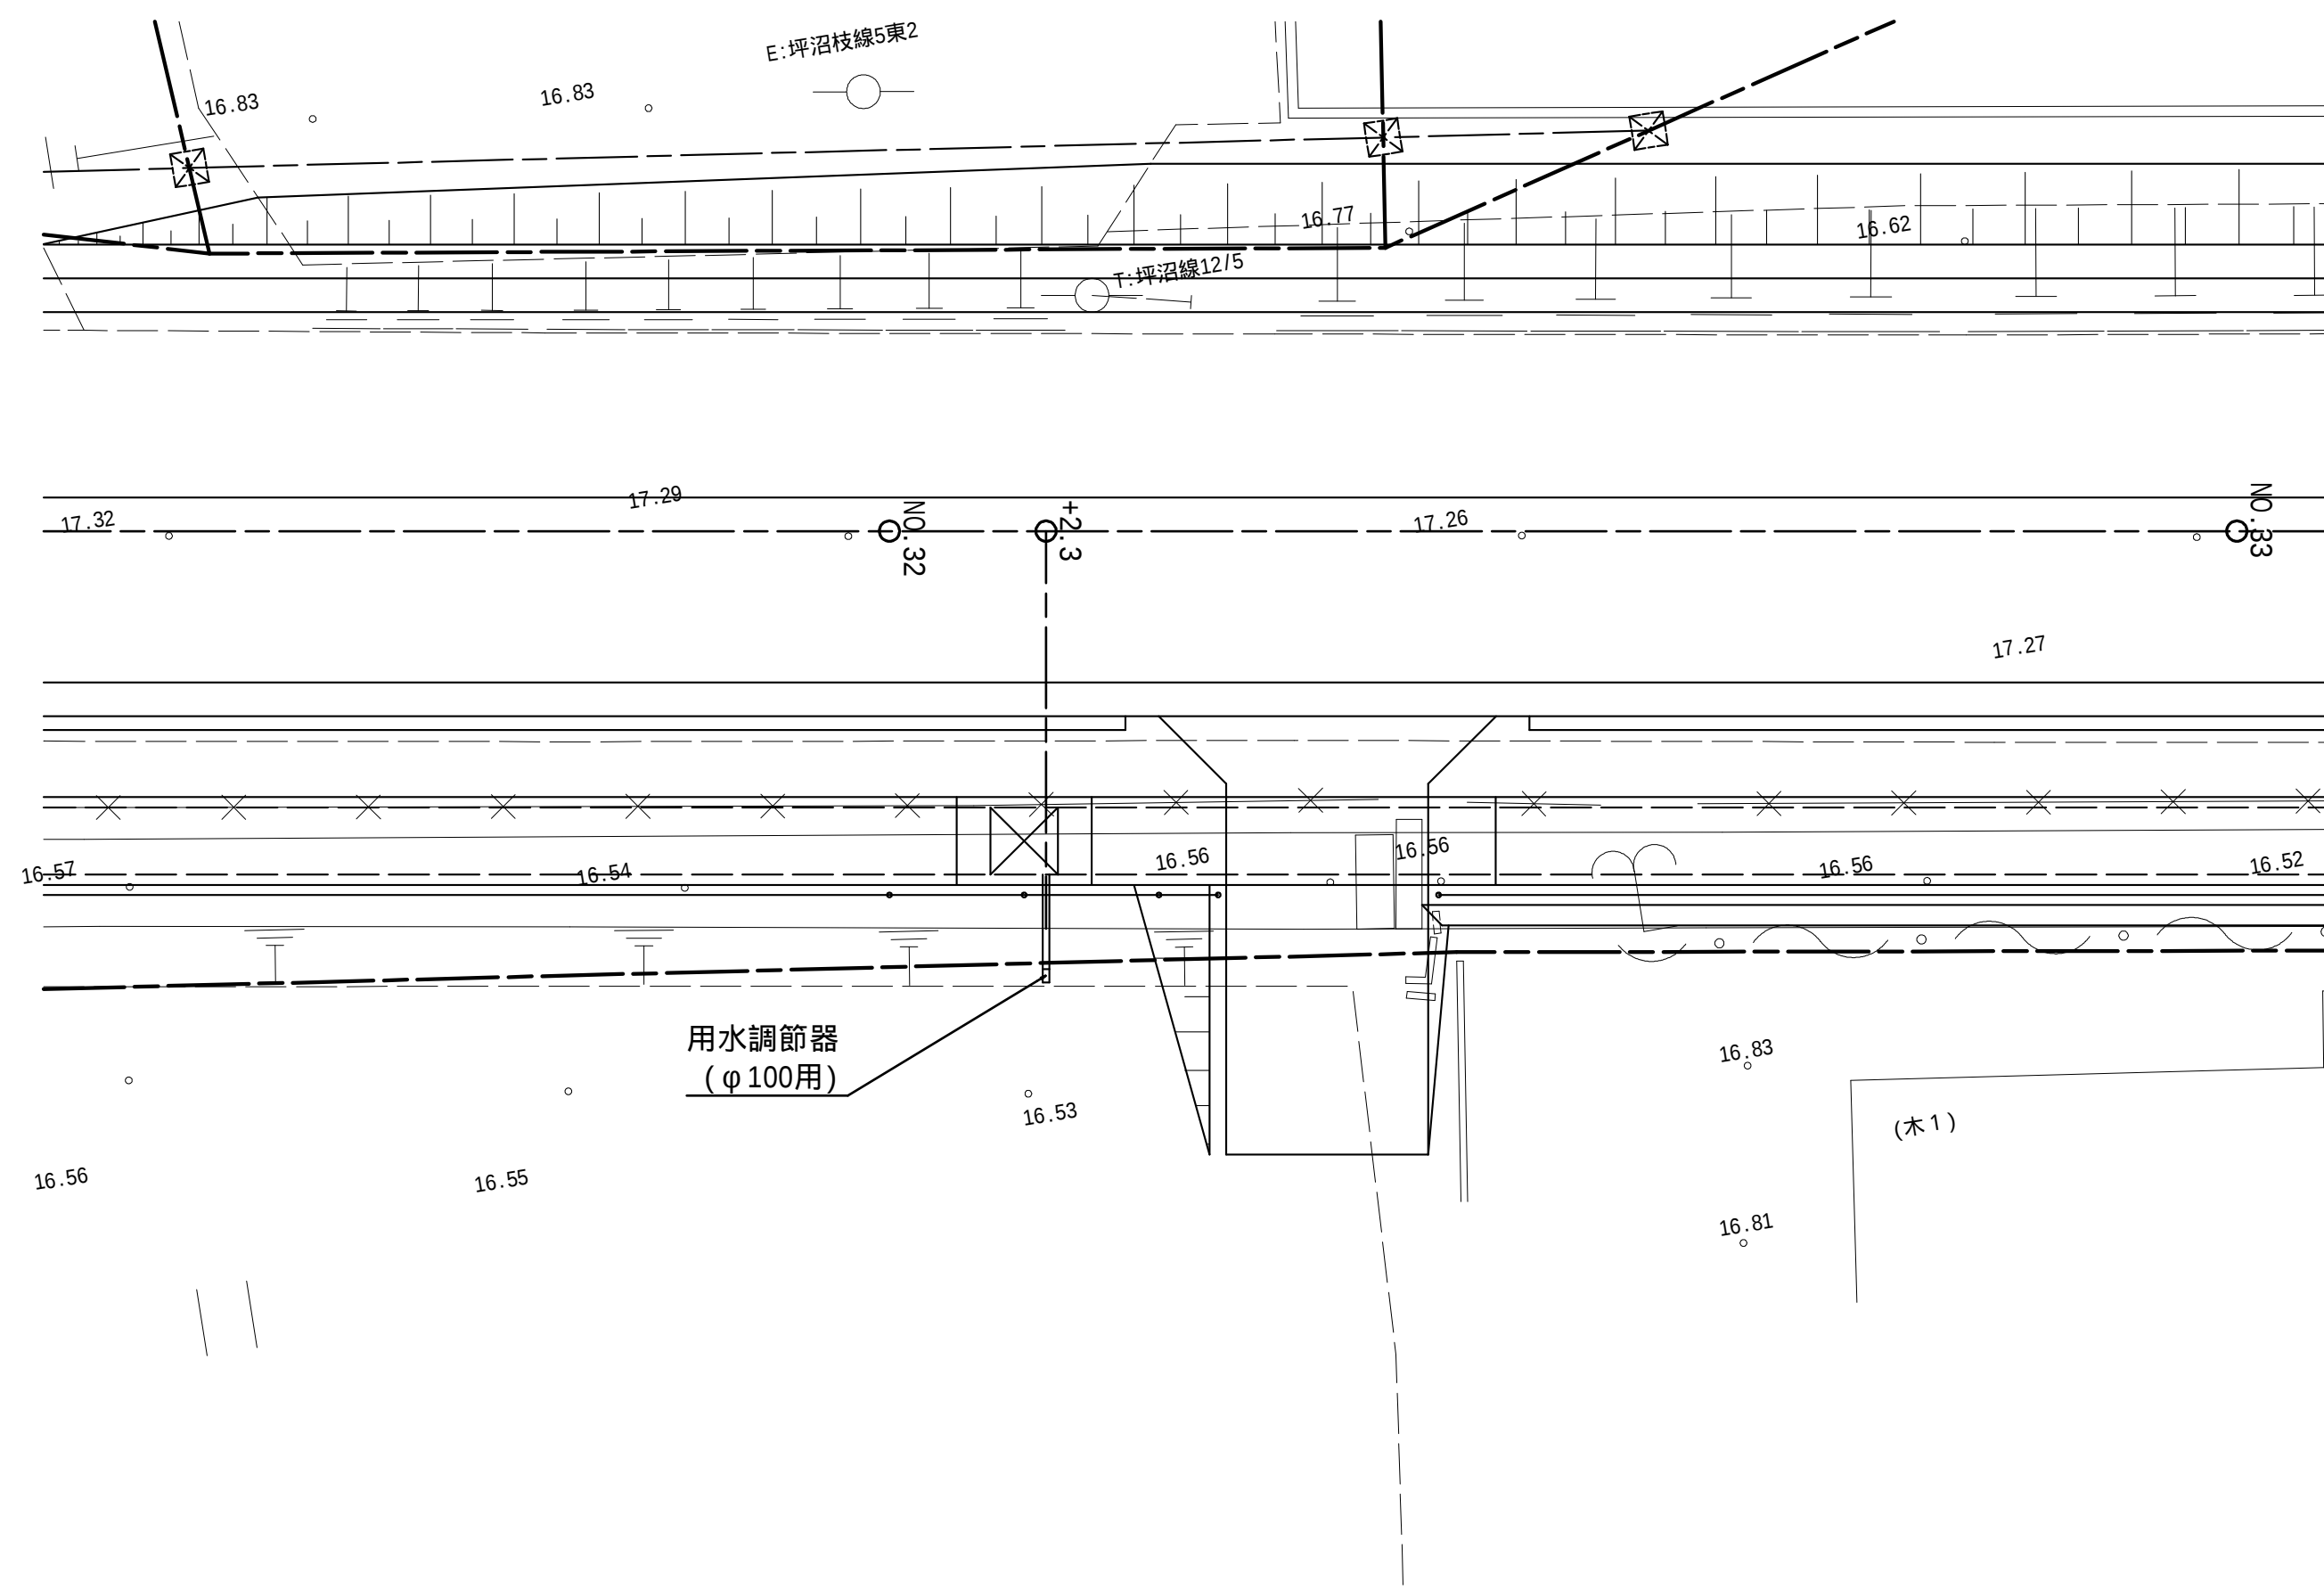

S=1:50

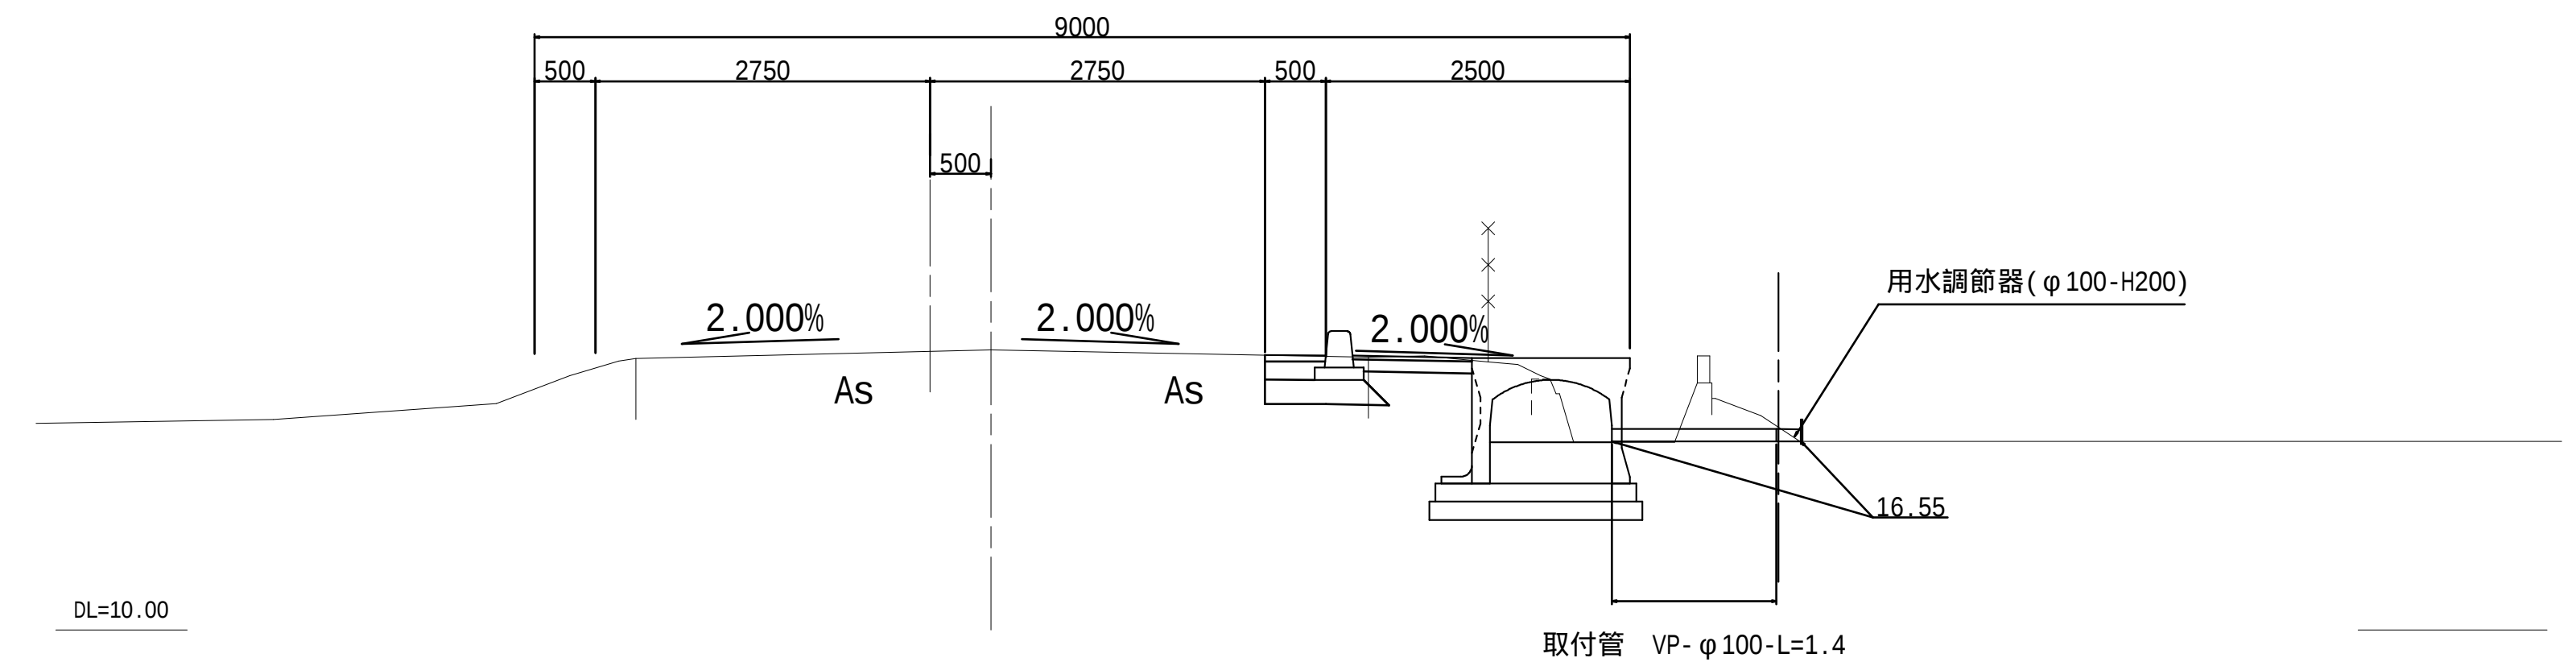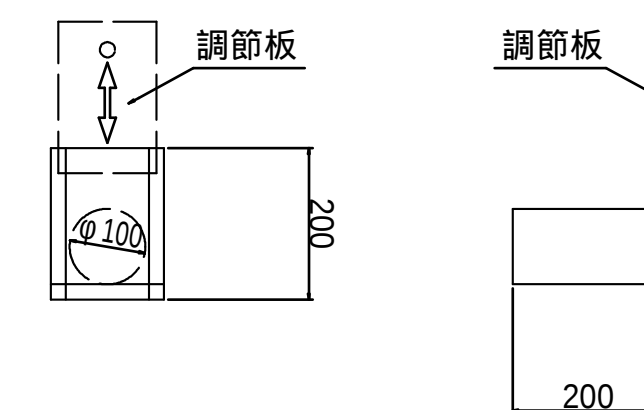
$$S=1:10$$


上記部材等は、参考図のため使用の際には、監督員との協議によって使用すること。


工事番号	8 道改第15号		
路線名	町道 赤崎線		
箇所	丸森町館丈間館山字東ほか 地内		
工事名	赤崎線 歩道設置工事（3）		
図名	排水工詳細図4/8		
縮尺	図示	位置	
設計者		建設課長	
丸 森 町			

排水工詳細図5/8


水路詳細図

S=1:20


自由勾配側溝 B300

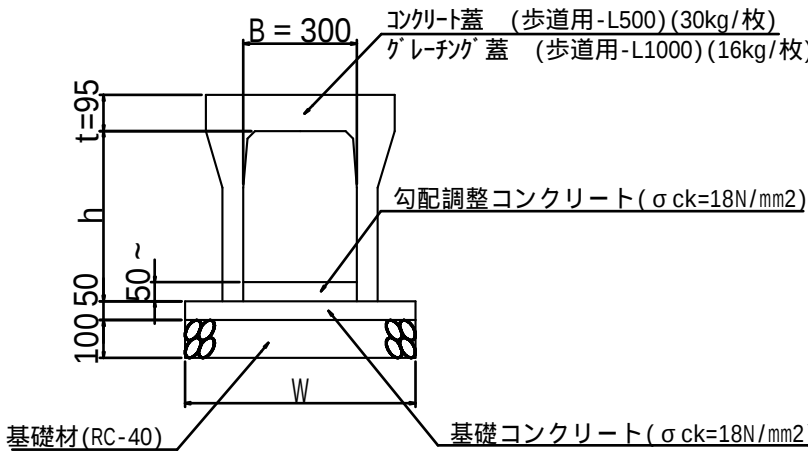

自由勾配側溝 B300(横断用)

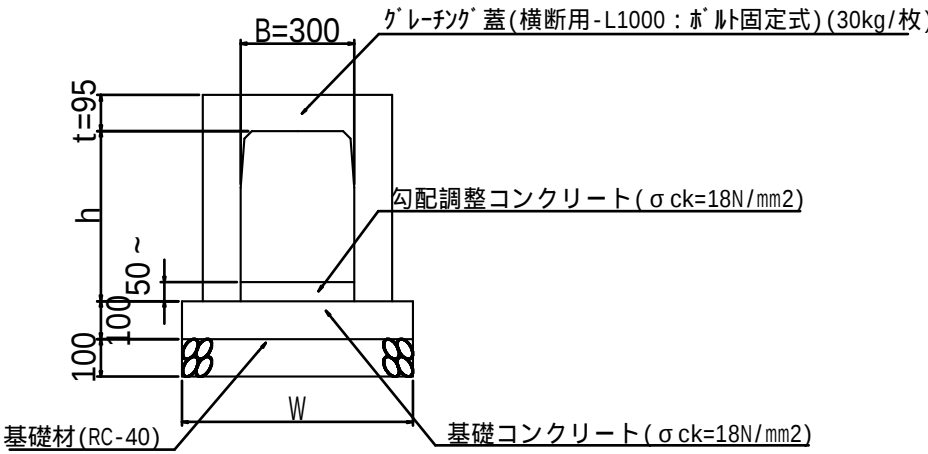

土留式自由勾配側溝 B1000

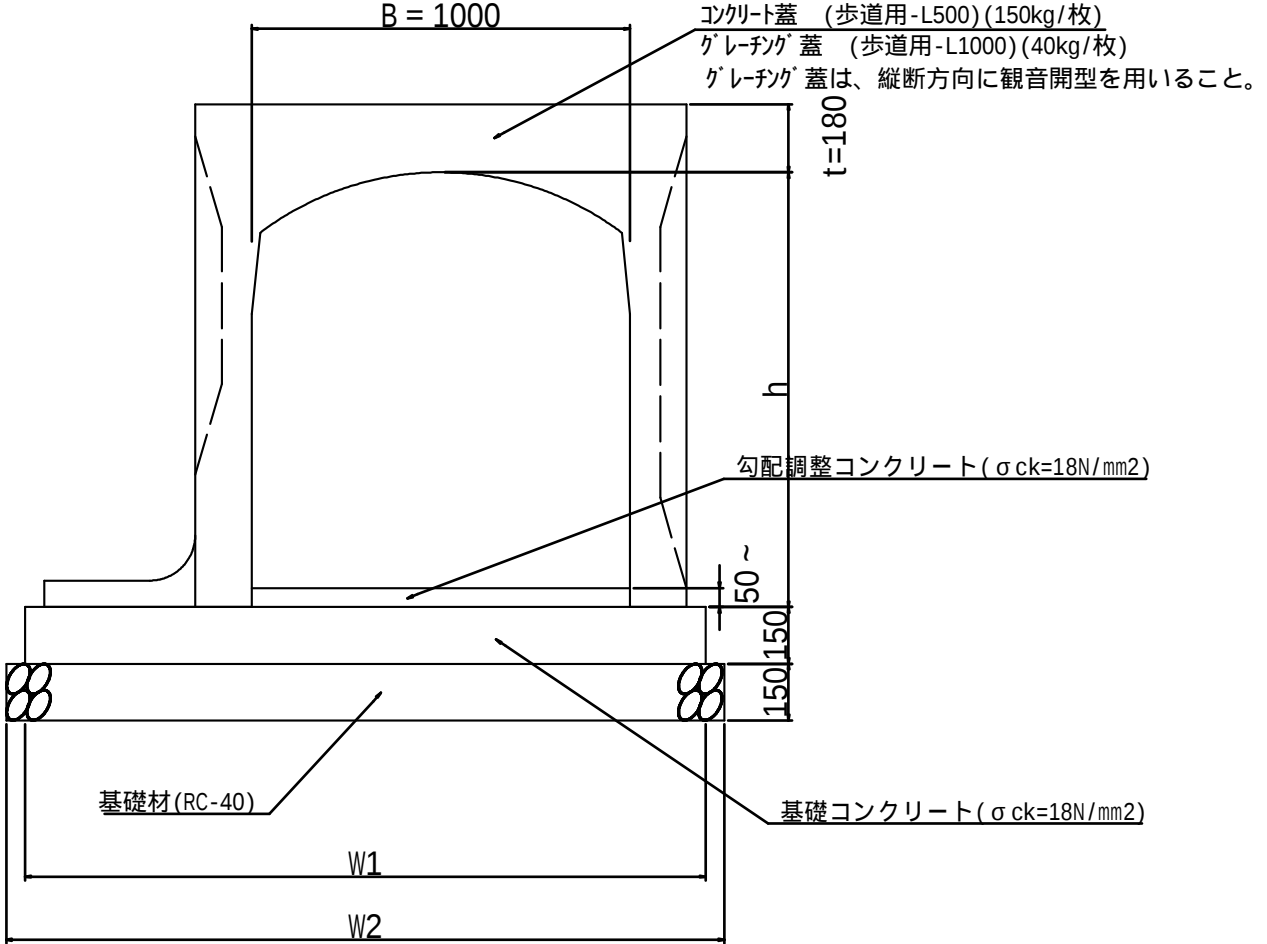


呼び名		B	h	t	W	摘要
縦断用	B300 × H400	300	450	95	510	参考重量410kg/(個・2m)
	B300 × H500		550		510	参考重量460kg/(個・2m)
	B300 × H600		650		530	参考重量560kg/(個・2m)
	B300 × H700		750		530	参考重量620kg/(個・2m)
	B300 × H800		850		550	参考重量680kg/(個・2m)
	B300 × H900		950		550	参考重量830kg/(個・2m)
	B300 × H1000		1050		570	参考重量900kg/(個・2m)

呼び名		B	H	t	W	摘要
横断用	B300 × H600	300	650	95	600	参考重量750kg/(個・2m)
	B300 × H700		750		600	参考重量850kg/(個・2m)
	B300 × H800		850		600	参考重量940kg/(個・2m)
	B300 × H900		950		600	参考重量1040kg/(個・2m)
	B300 × H1000		1050		600	参考重量1130kg/(個・2m)


呼び名		B	h	t	W1	W2	摘要
土留式	B1000 × H800	1000	850	180	1650	1750	参考重量1640kg/(個・2m)
	B1000 × H900		950		1700	1800	参考重量1750kg/(個・2m)
	B1000 × H1000		1050		1750	1850	参考重量1910kg/(個・2m)
	B1000 × H1100		1150		1800	1900	参考重量2010kg/(個・2m)

「道路土工・擁壁工指針に準じた製品を用いる事」

自由勾配側溝 B1000

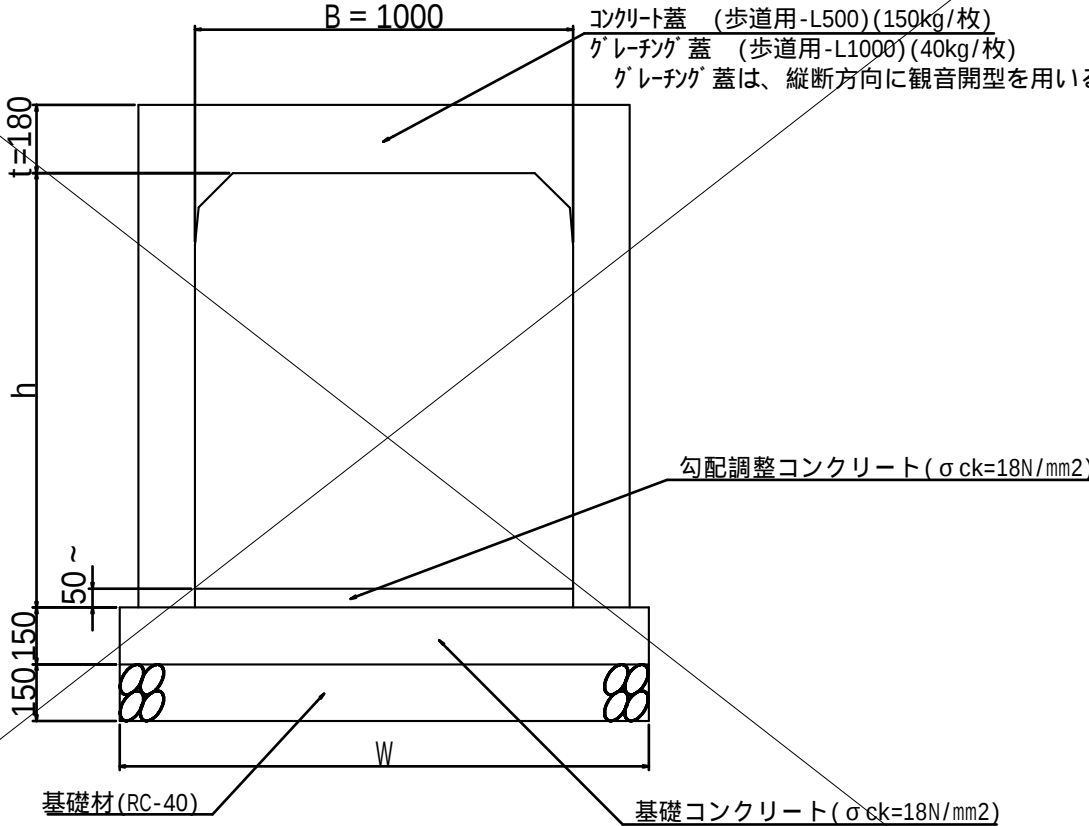

自由勾配側溝 B1000(横断用)

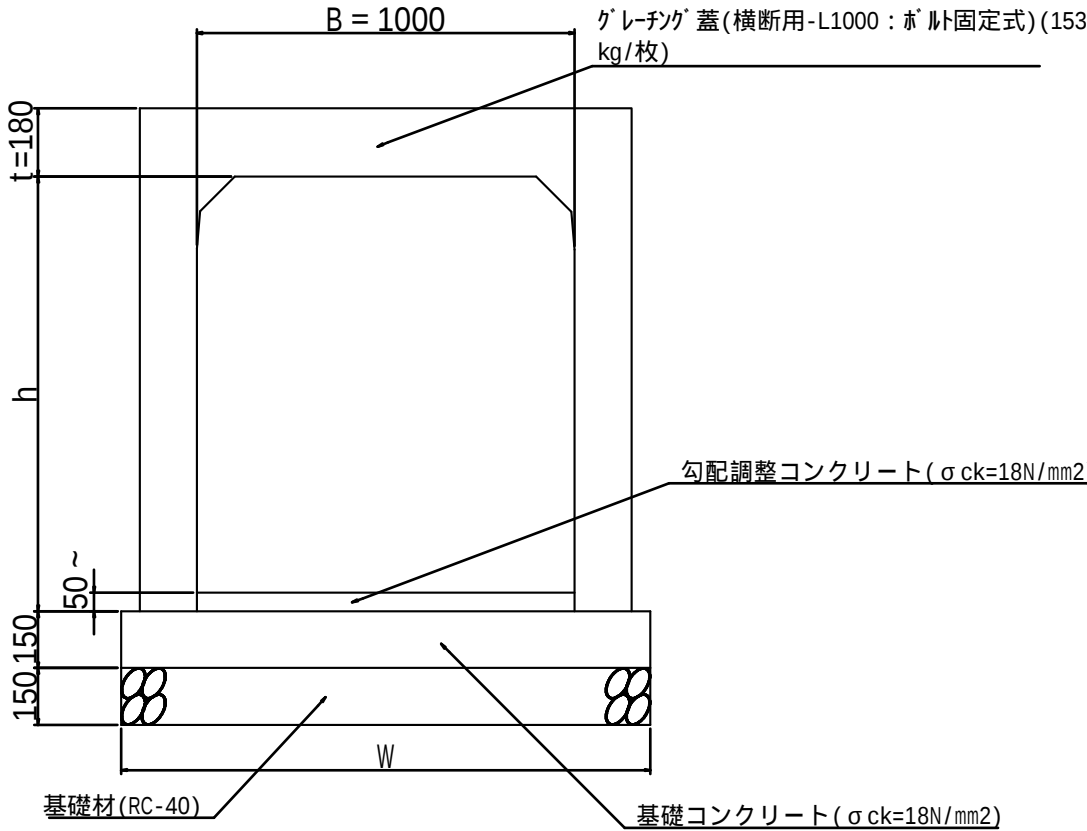

呼び名		B	h	t	W	摘要
縦断用	B1000 × H500	1000	550	180	1400	参考重量1270kg/(個・2m)
	B1000 × H600		650		1400	参考重量1360kg/(個・2m)
	B1000 × H700		750		1400	参考重量1440kg/(個・2m)
	B1000 × H800		850		1400	参考重量1530kg/(個・2m)
	B1000 × H900		950		1400	参考重量1620kg/(個・2m)
	B1000 × H1000		1050		1400	参考重量1700kg/(個・2m)
	B1000 × H1100		1150		1400	参考重量1790kg/(個・2m)
	B1000 × H1200		1250		1400	参考重量1880kg/(個・2m)
	B1000 × H1300		1350		1400	参考重量1960kg/(個・2m)

呼び名		B	h	t	W	摘要
横断用	B1000 × H500	1000	550	180	1400	参考重量1270kg/(個・2m)
	B1000 × H600		650		1400	参考重量1360kg/(個・2m)
	B1000 × H700		750		1400	参考重量1440kg/(個・2m)
	B1000 × H800		850		1400	参考重量1530kg/(個・2m)
	B1000 × H1000		1050		1400	参考重量1700kg/(個・2m)
	B1000 × H1100		1150		1400	参考重量1740kg/(個・2m)


工事番号	8 道改第15号		
路線名	町道 赤崎線		
箇所	丸森町舘矢間舘山字東ほか 地内		
工事名	赤崎線 歩道設置工事（3）		
図名	排水工詳細図5/8		
縮尺	図示	位置	
設計者		建設課長	
丸森町		図番	34/43

排水工詳細図6/8


水路詳細図

S=1:20


ベンチフリューム B300-H200

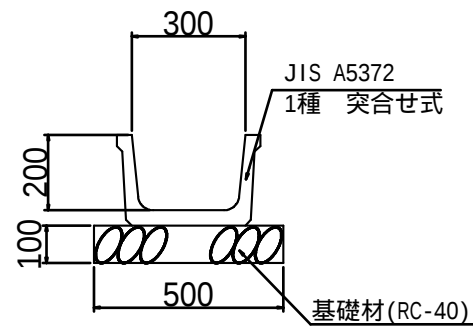


ベンチボックス B300

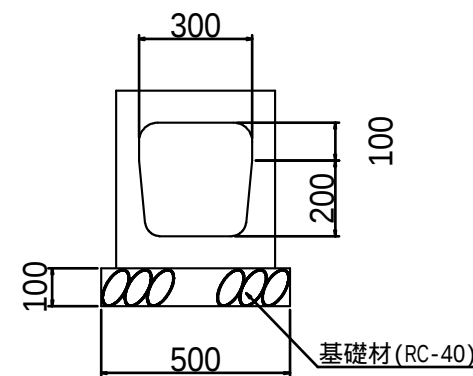


取り付け VP-φ200

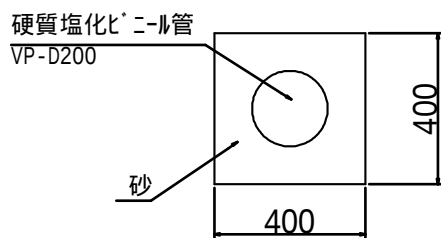

プレキャストL形側溝

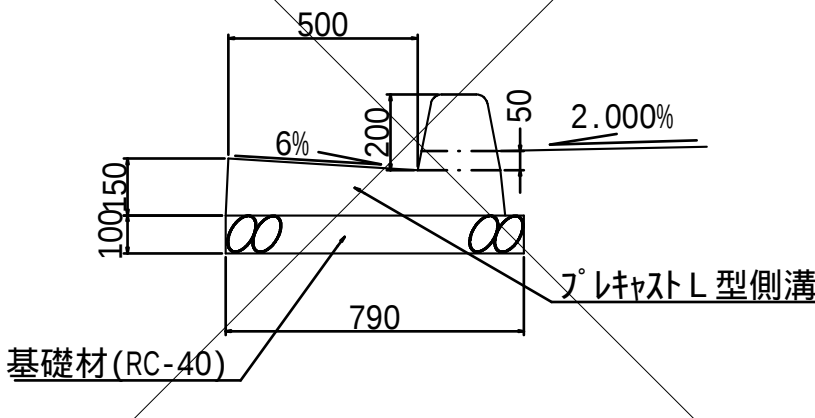


路面排水樹

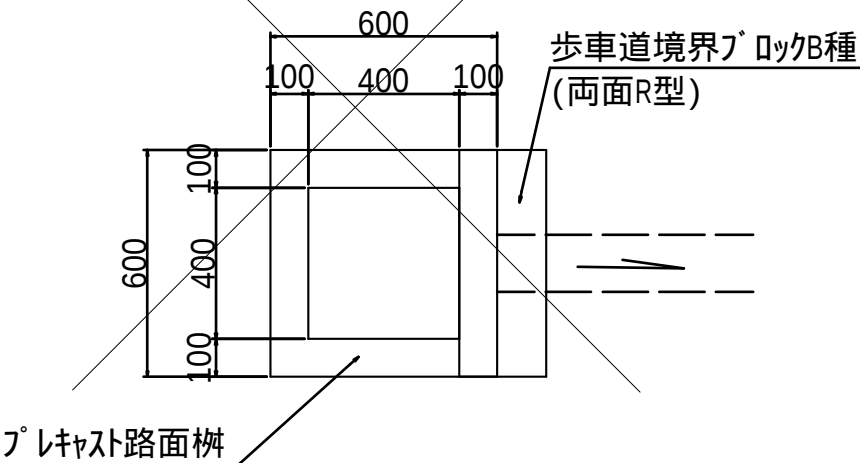



縦排水工

S=1:50

L 形

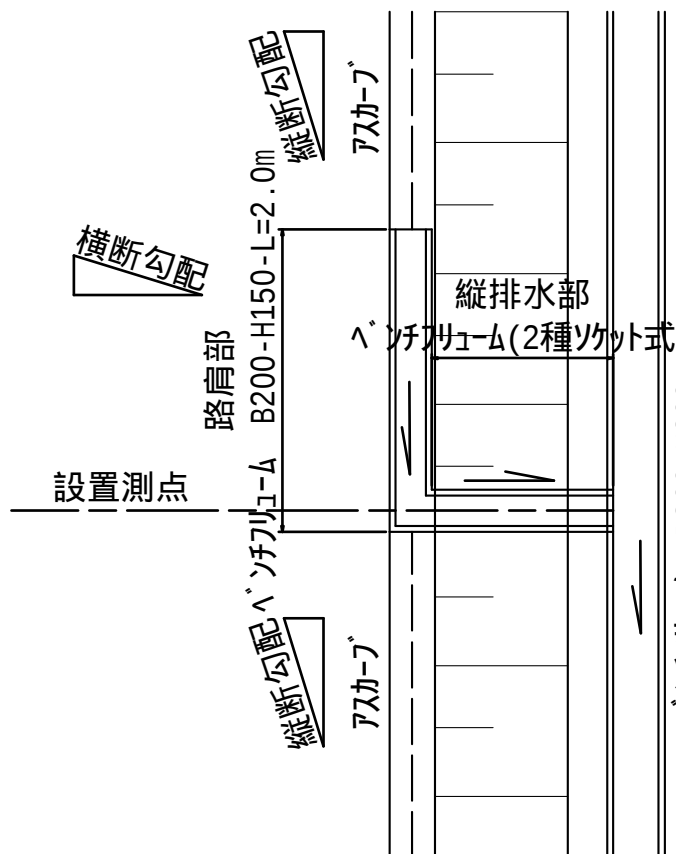


T 形

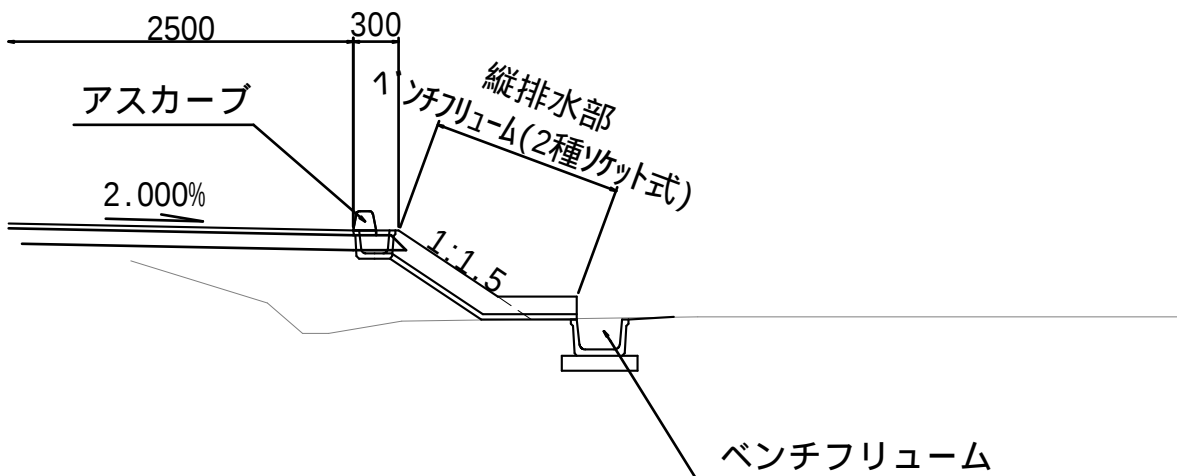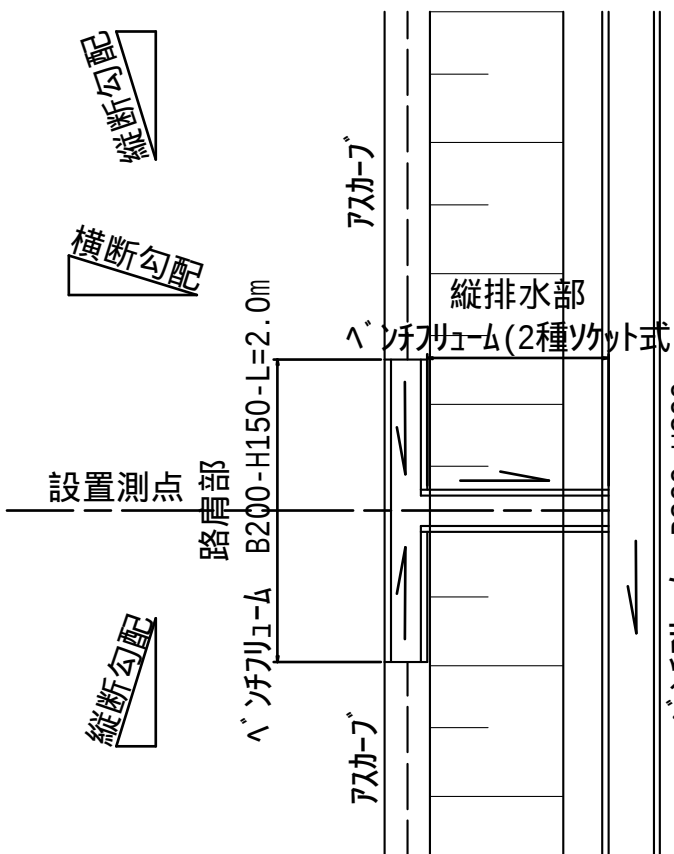

設置測点	L・R	延長(m) 路肩部2m含む	摘 要
NO.60+13.0	R	5.2	T 形
NO.61+2.3	R	5.0	L 形
NO.62+7.3	R	4.6	L 形
NO.63+12.3	R	3.7	L 形
NO.64+17.3	R	3.2	L 形
NO.75+5.7	R	3.4	T 形
NO.76+7.1	R	3.5	L 形
NO.77+17.4	R	3.1	L 形


L形側溝及び路面排水樹詳細

S=1:20

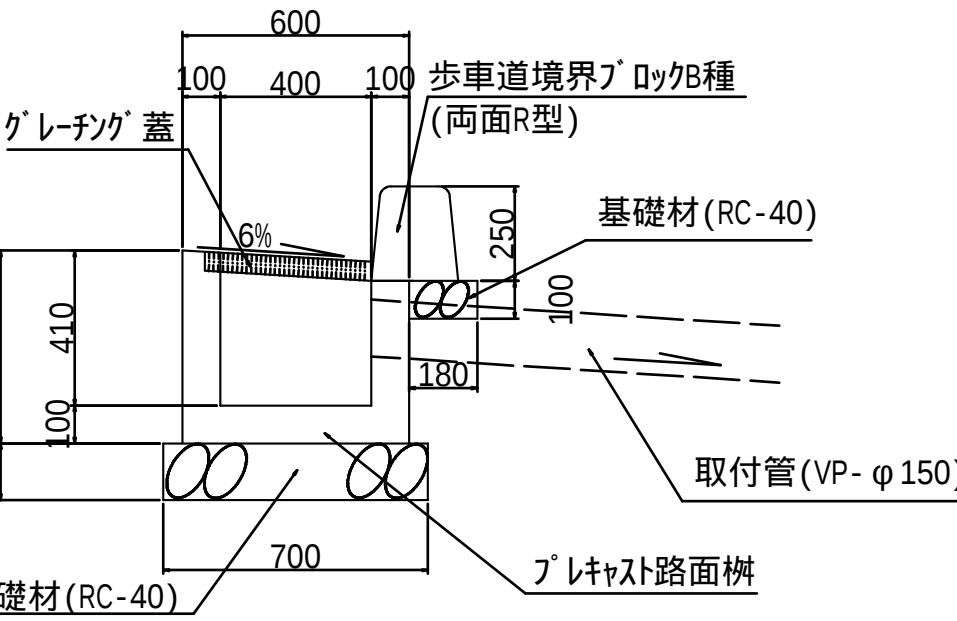

設置測点	L・R	塩ビ管延長(m)	摘 要
NO.0+8.3	R	2.6	
NO.0+16.9	R	1.1	
NO.1+6.65	R	1.0	

取付管(VP-φ150)

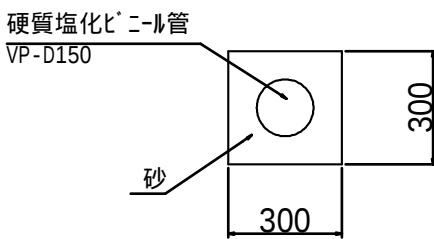


工事番号	8 道改第15号		
路 線 名	町道 赤崎線		
箇 所	丸森町館矢間館山字東ほか 地内		
工 事 名	赤崎線 歩道設置工事(3)		
図 名	排水工詳細図6/8		
縮 尺	図 示	位置	
設 計 者		建設課長	
丸 森 町		図 番	35/43

排水工詳細図7/8


集水桝詳細図

S=1:50


第1号集水桝 SM-B1.4-L1.4-H1.4

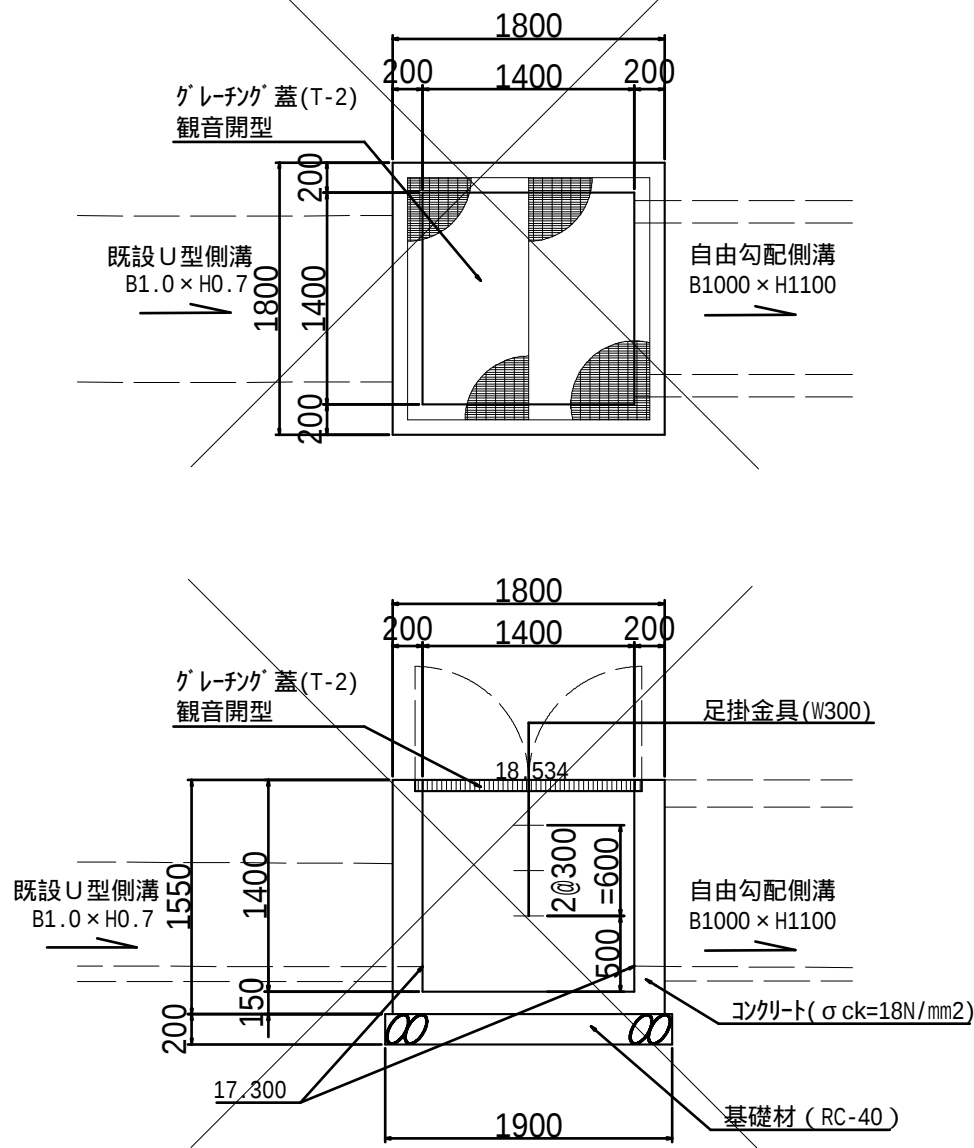


第2号集水桝 SM-B1.4-L1.4-H1.5

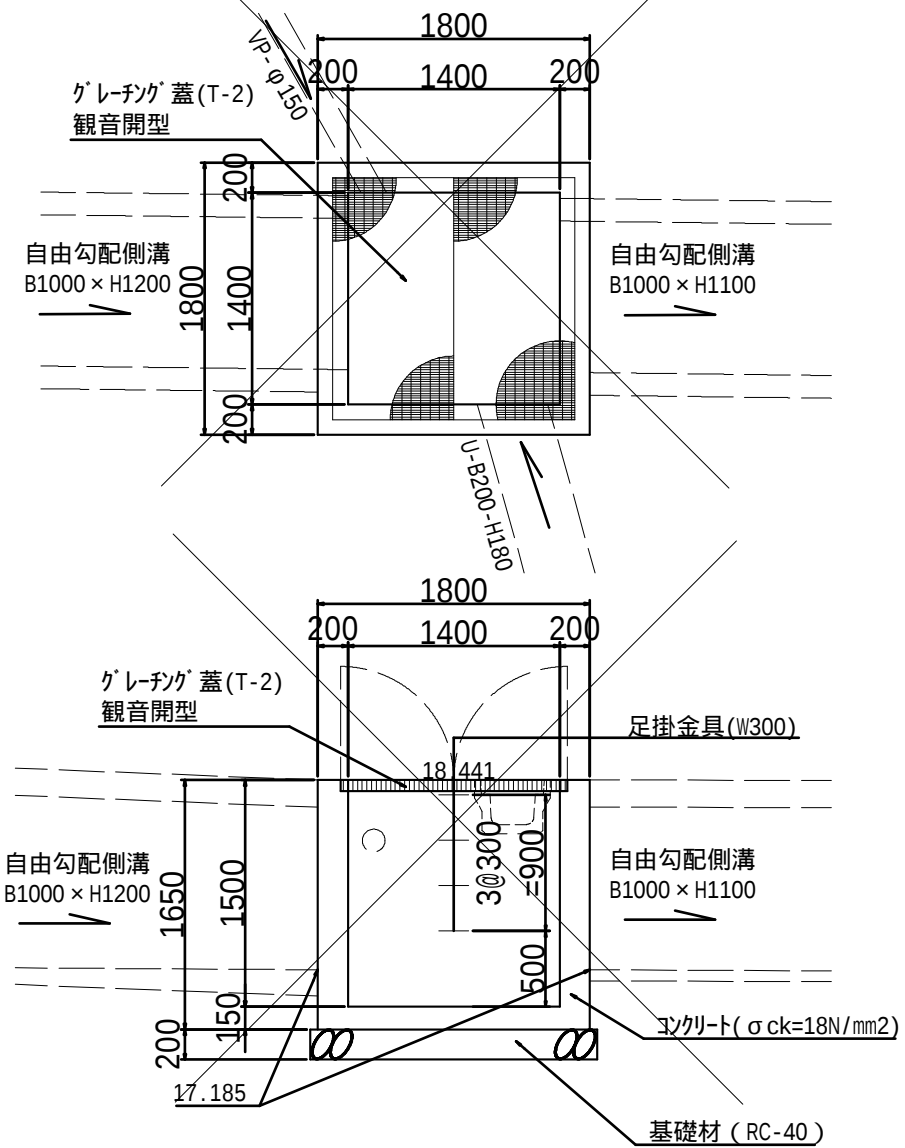


第3号集水桝 SM-B1.4-L1.4-H1.4

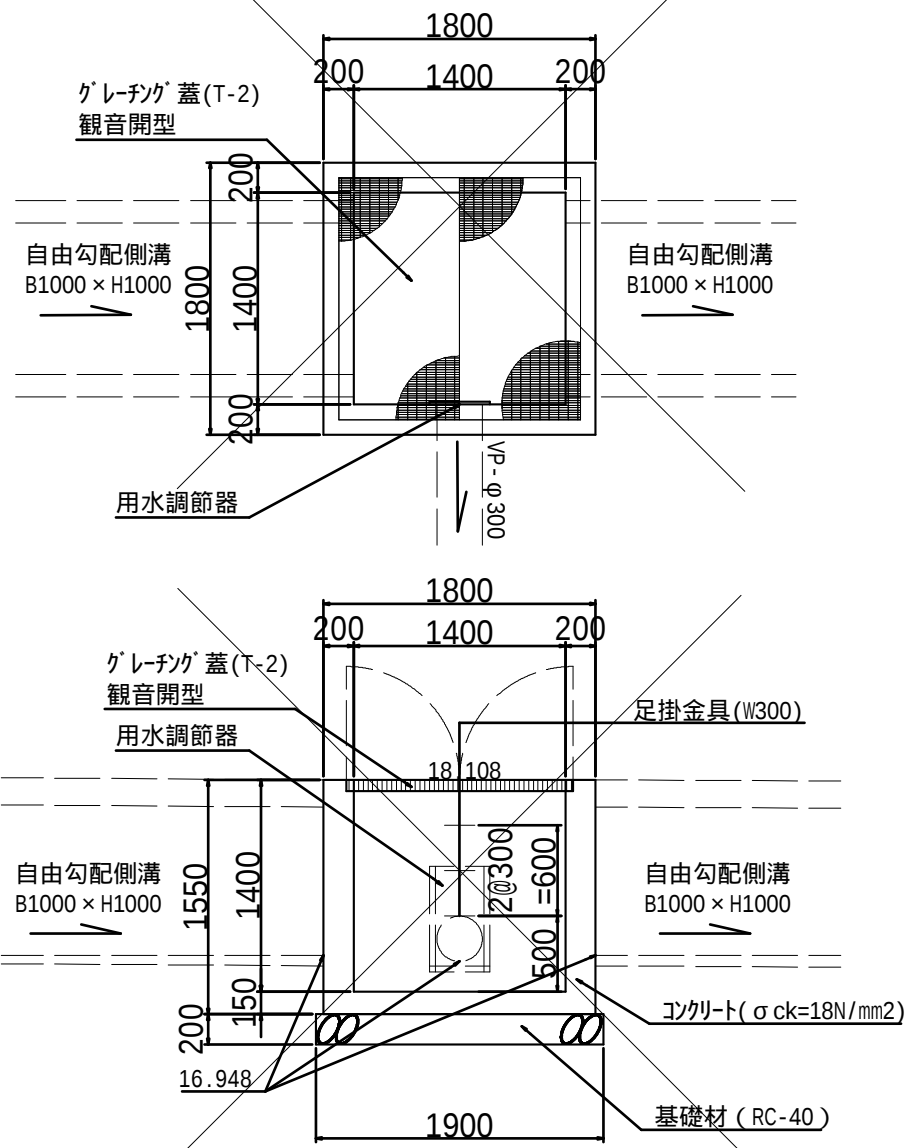


第4号集水桝 SM-B1.7-L1.7-H1.5

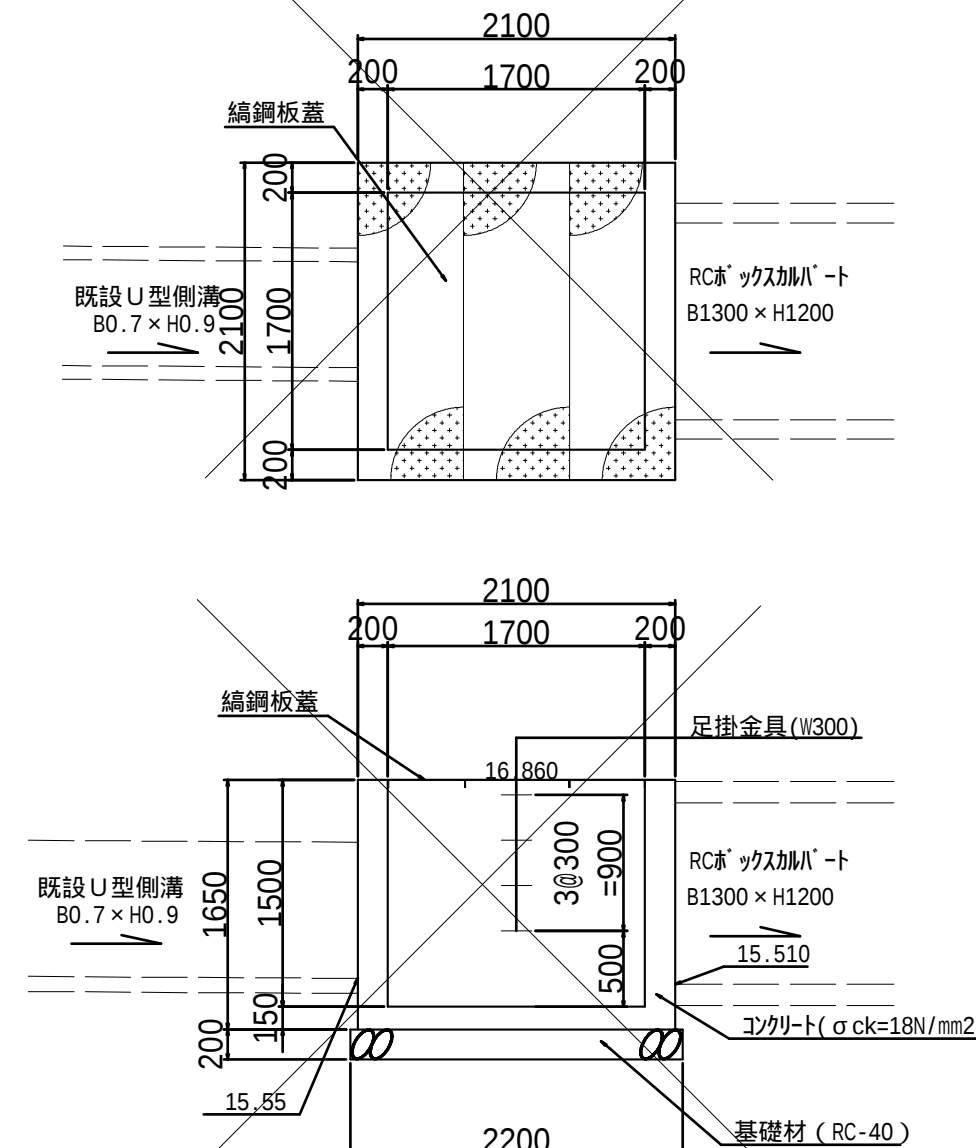


第5号集水桝 SM-B0.5-L0.5-H0.4

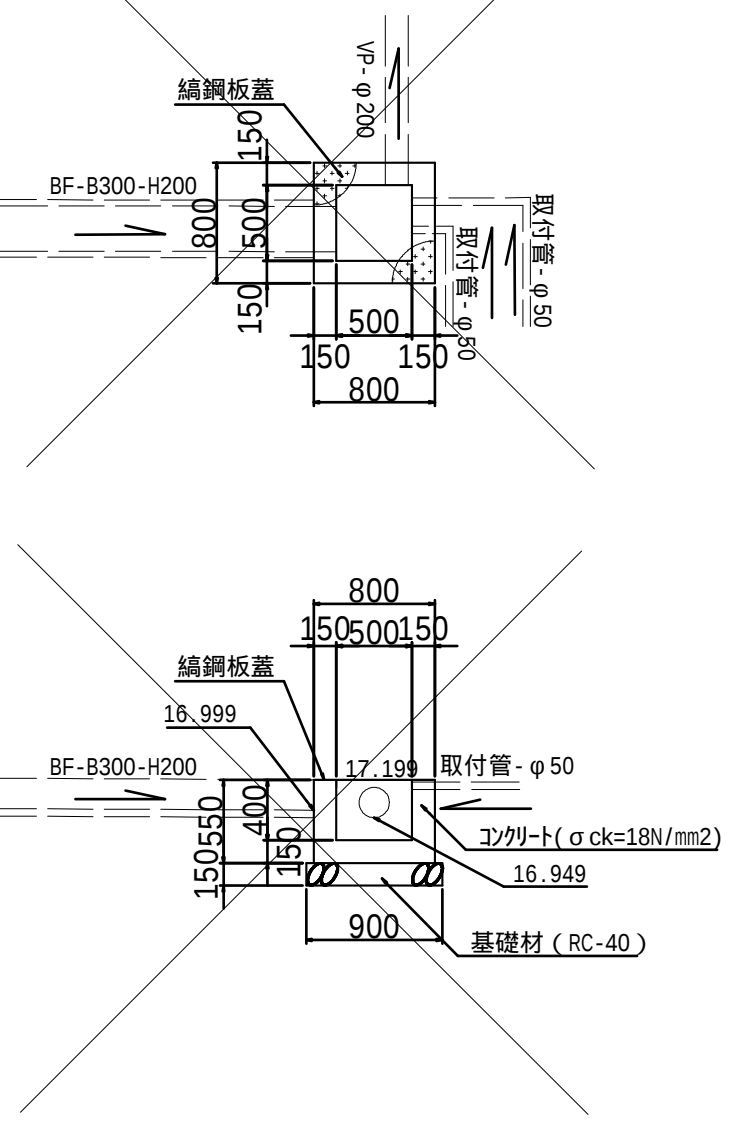


第6号集水桝 SM-B1.4-L1.4-H1.0

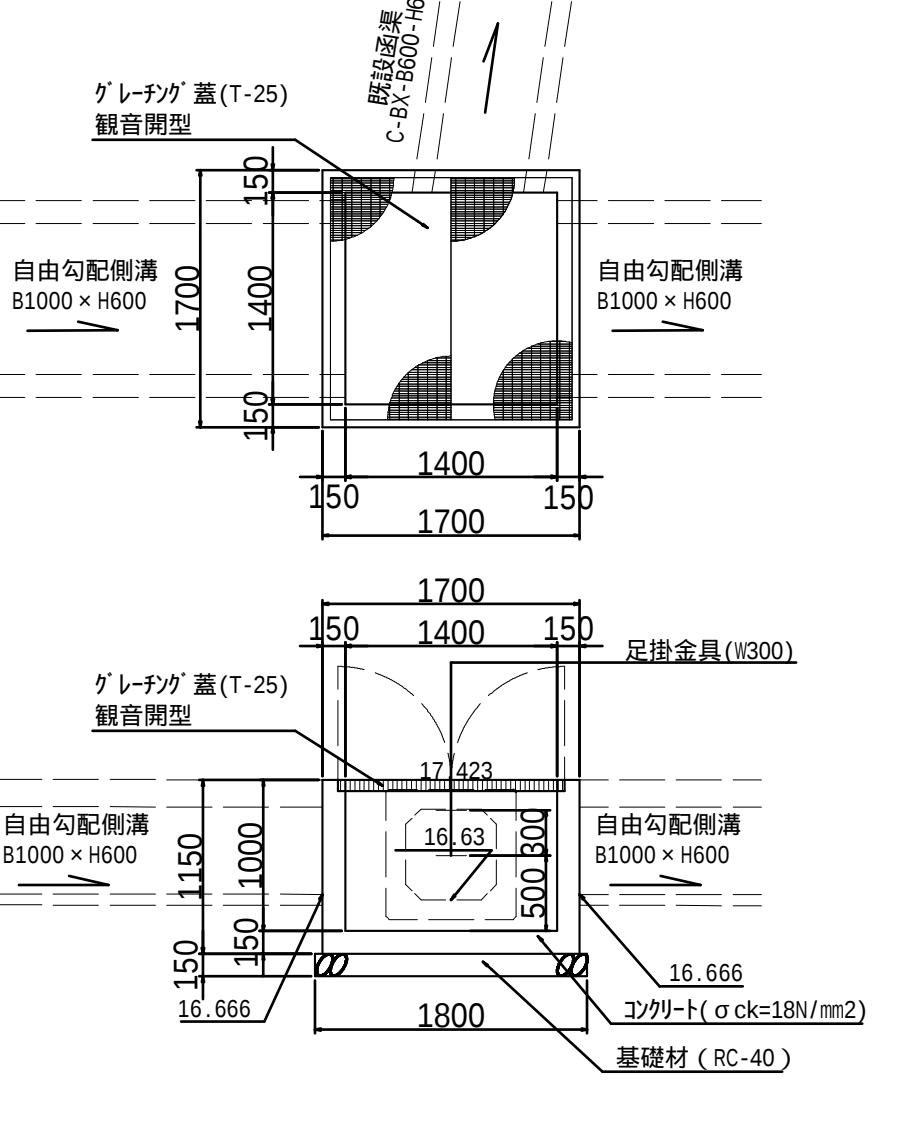


第7号集水桝 SM-B1.4-L1.4-H1.2

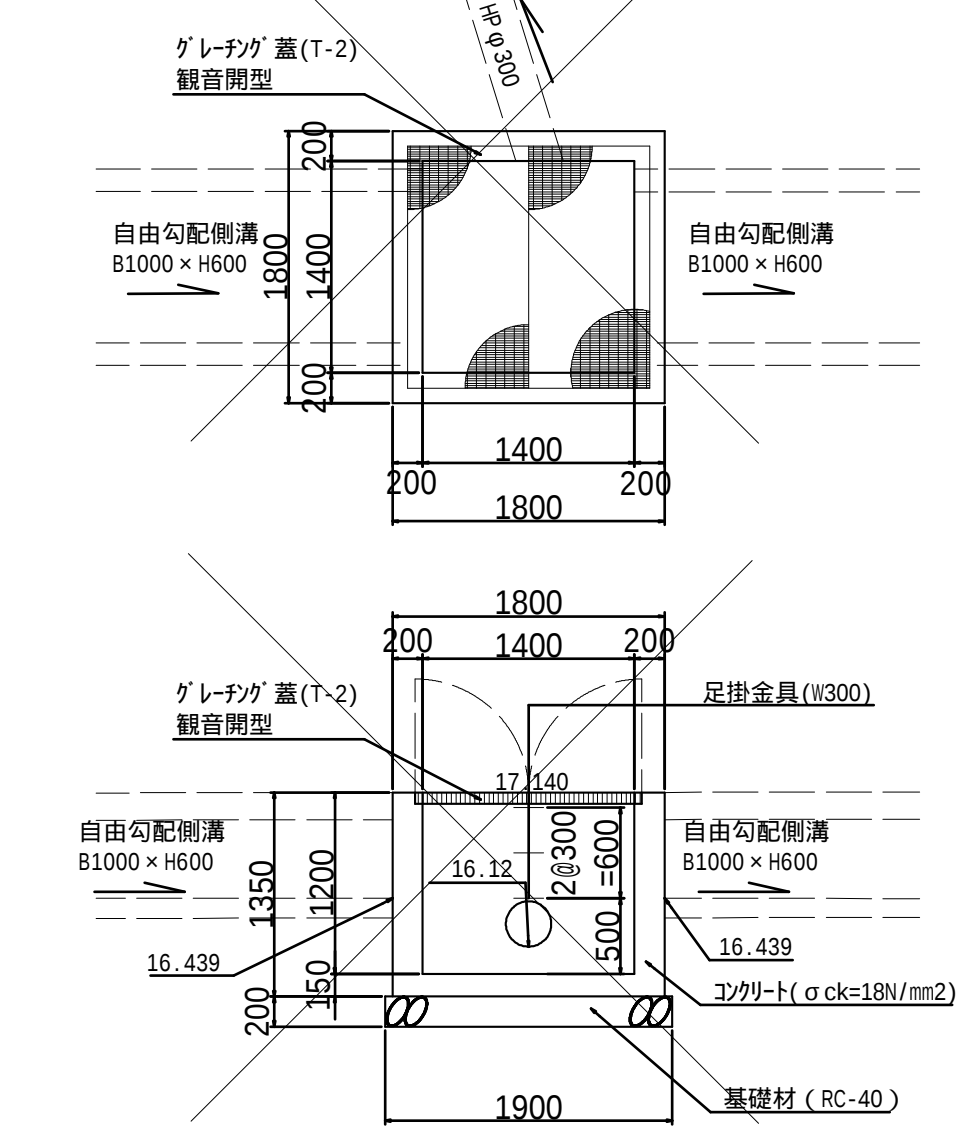


第8号集水桝 SM-B1.4-L1.4-H1.0

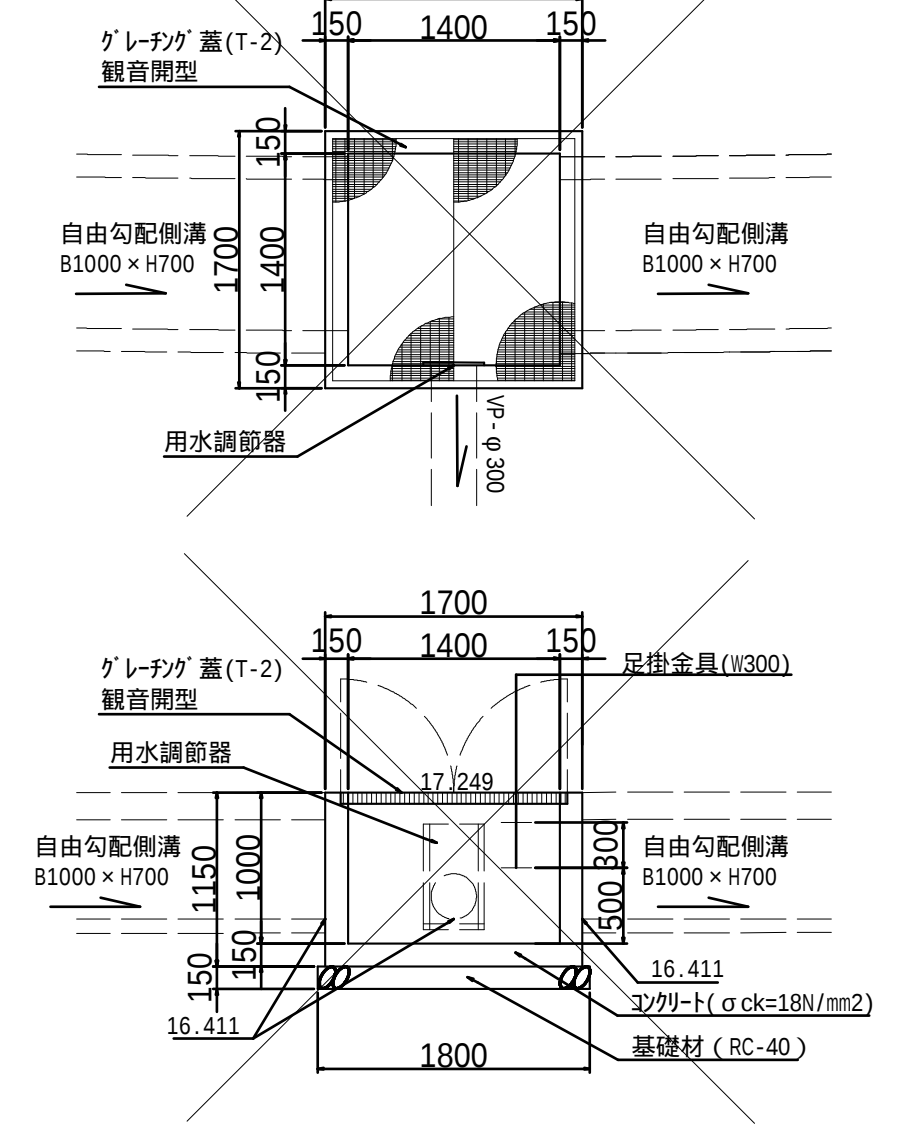


第9号集水桝 SM-B1.5-L1.5-H1.3

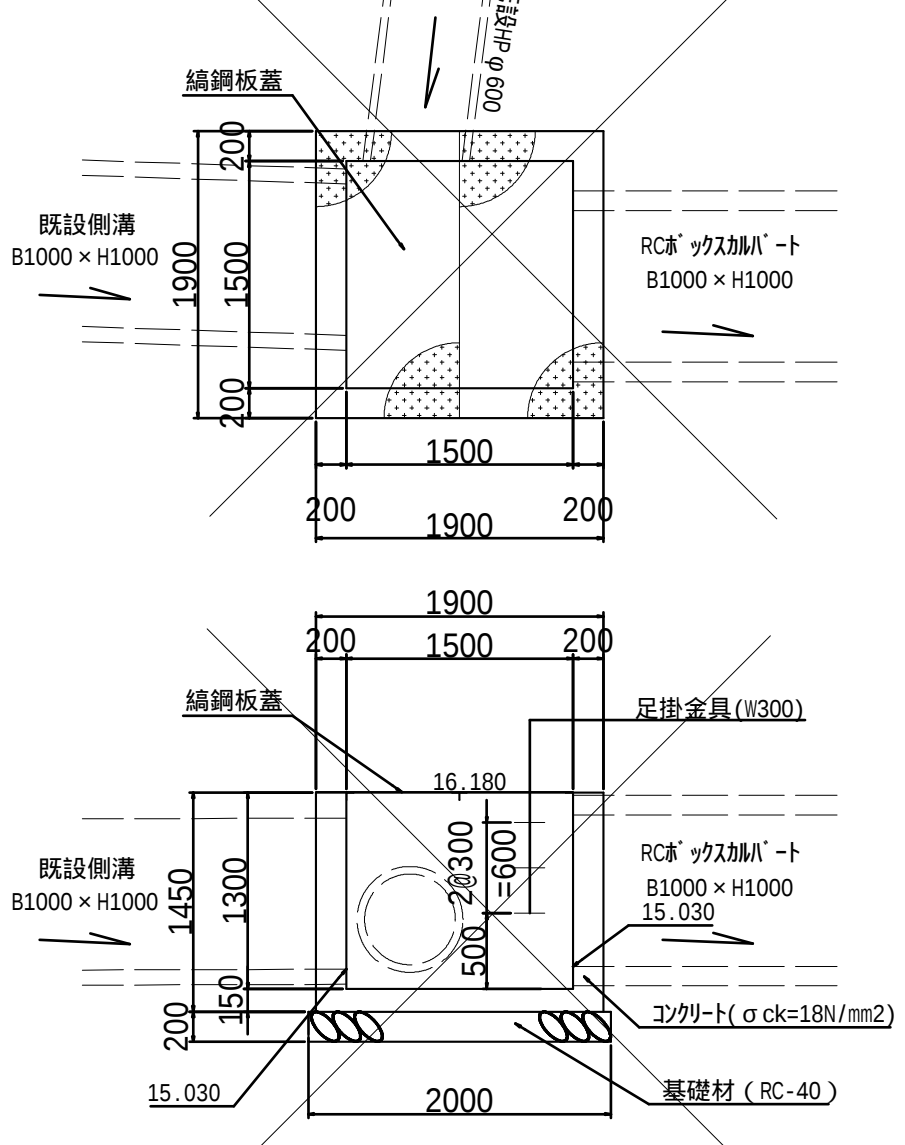


第10号集水桝 SM-B1.4-L1.4-H1.2

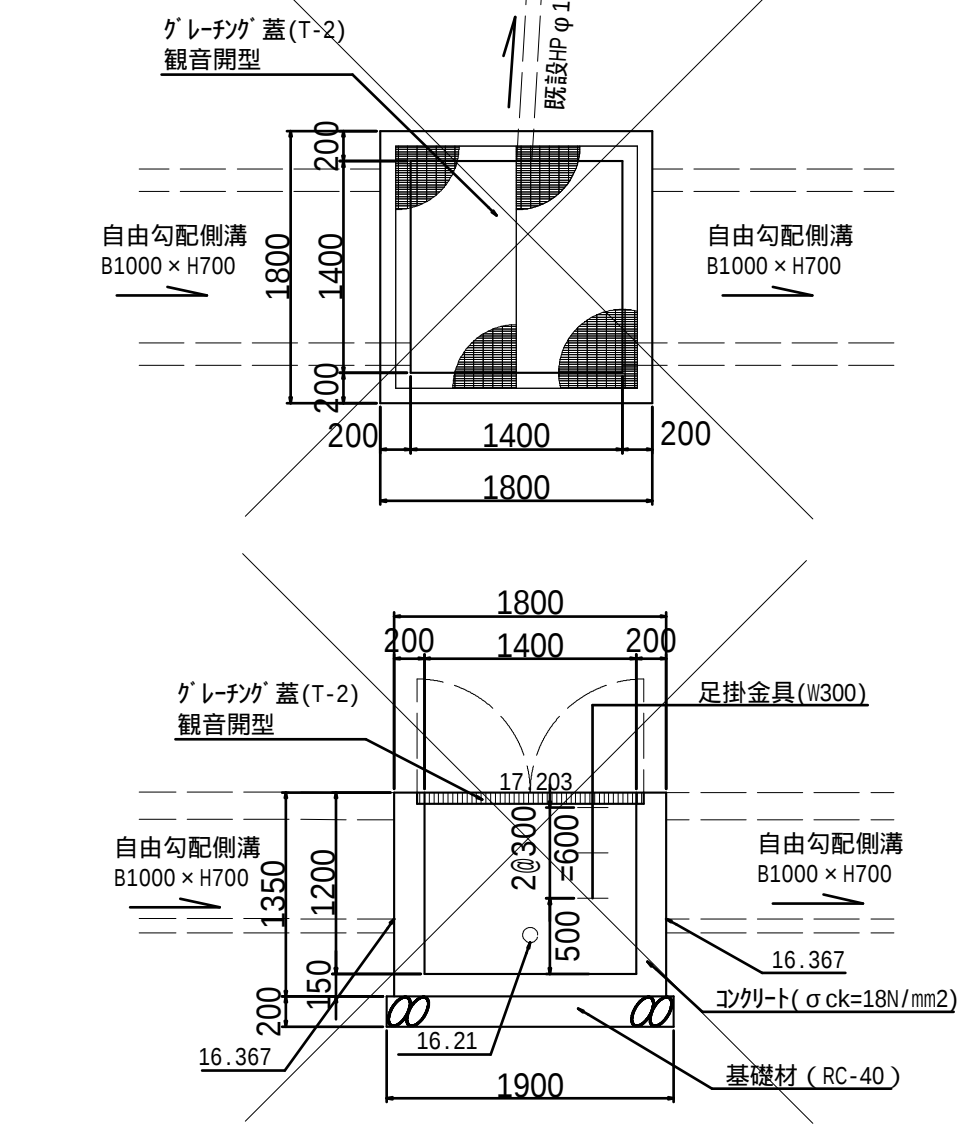

第11号集水桝 SM-B1.5-L1.5-H1.1

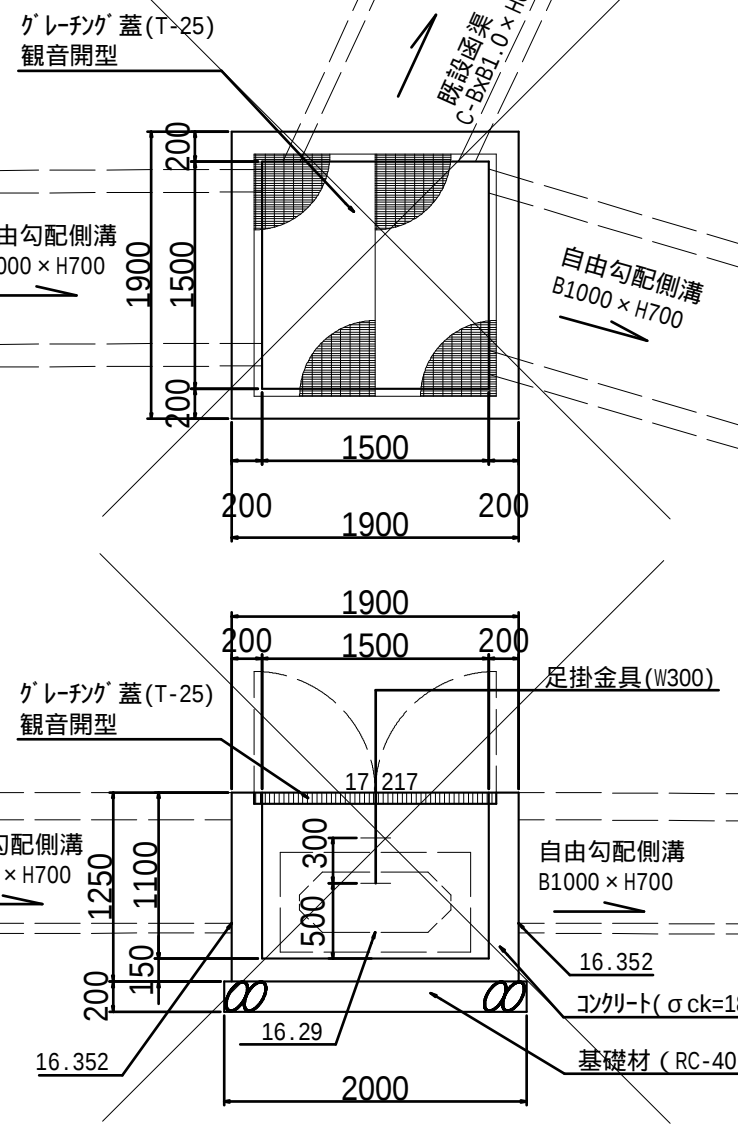




第12号集水桝 SM-B1.4-L1.4-H1.2

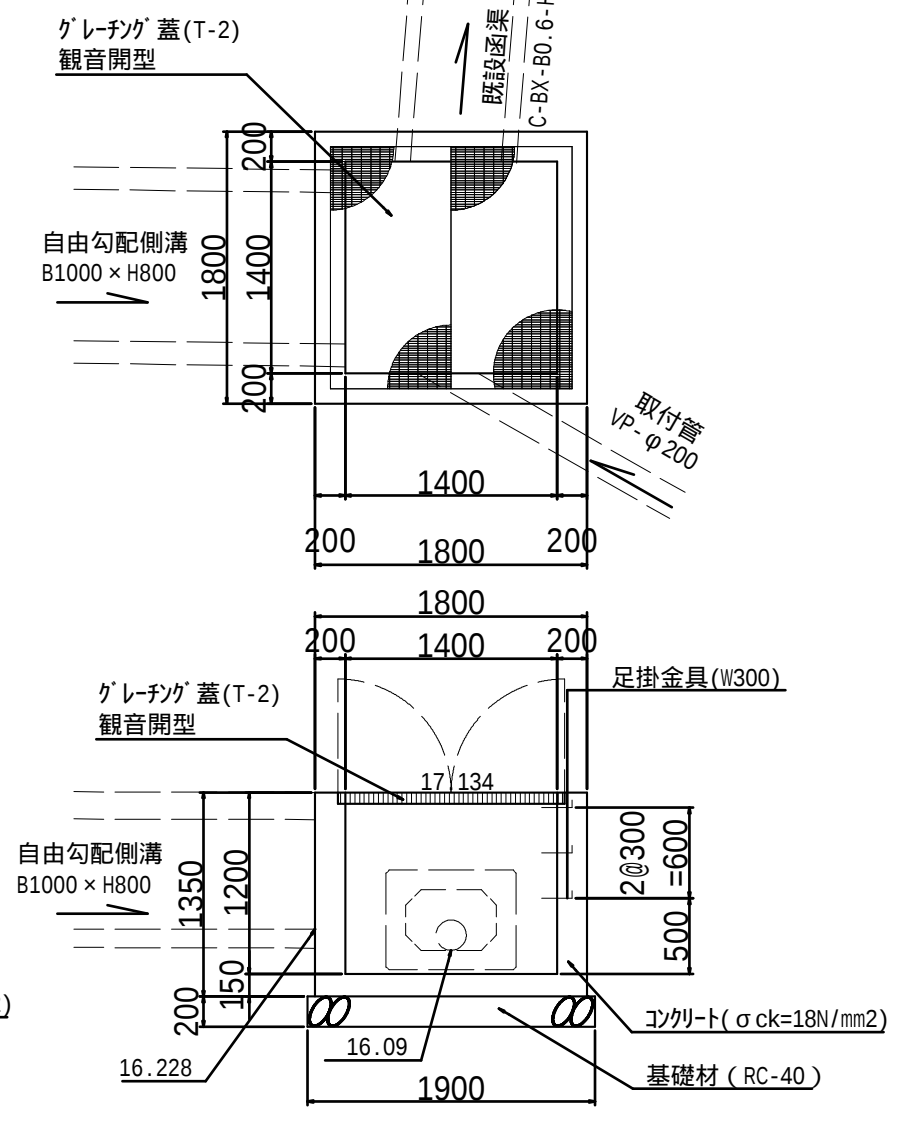

工事番号	8道改第15号		
路線名	町道 赤崎線		
箇所	丸森町 館矢間 館山字 東ほか 地内		
工事名	赤崎線 歩道設置工事(3)		
図名	排水工詳細図7/8		
縮尺	図示	位置	
設計者		建設課長	
丸森町		図番	36/43

転落防止柵(壁取付式)

S=1:20

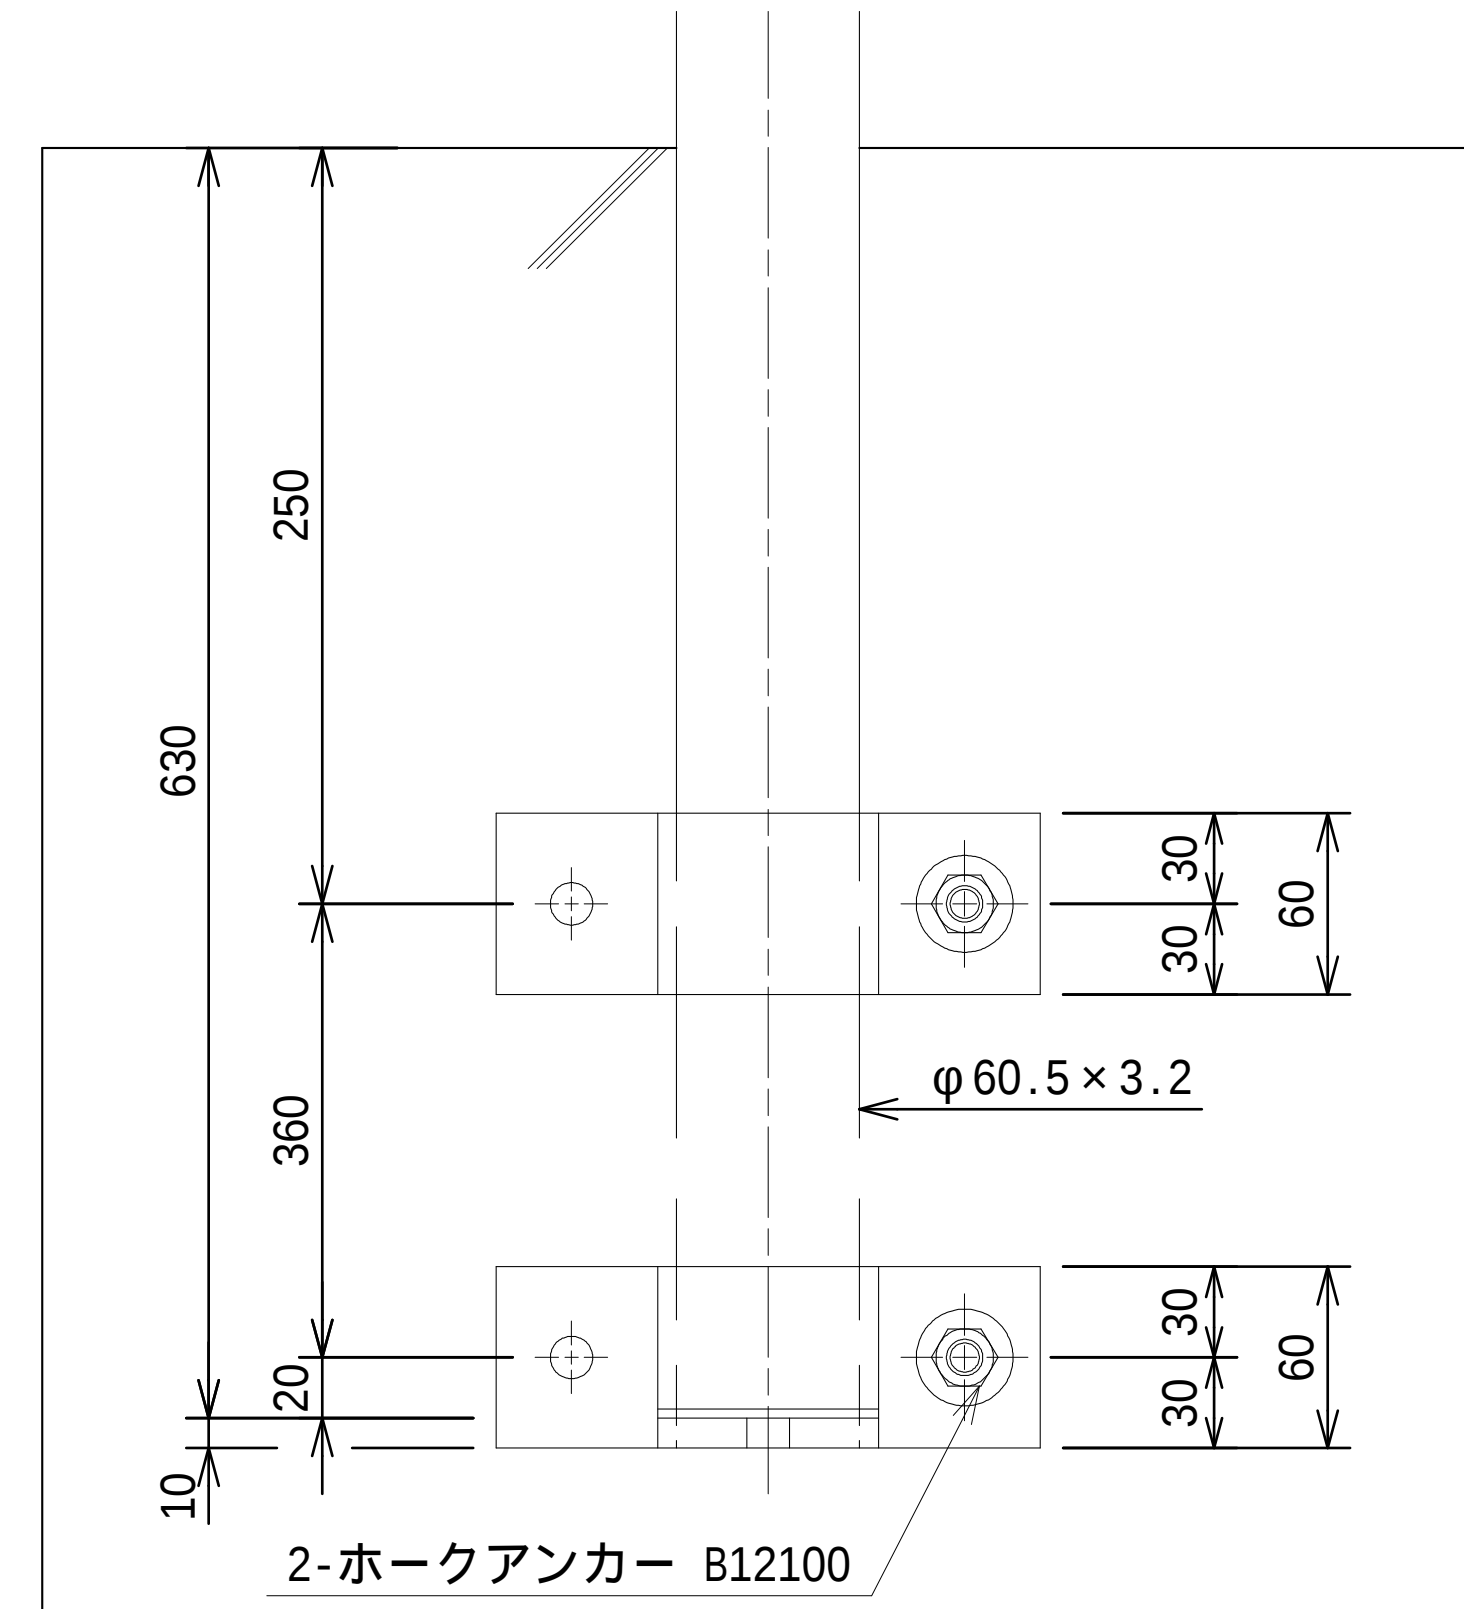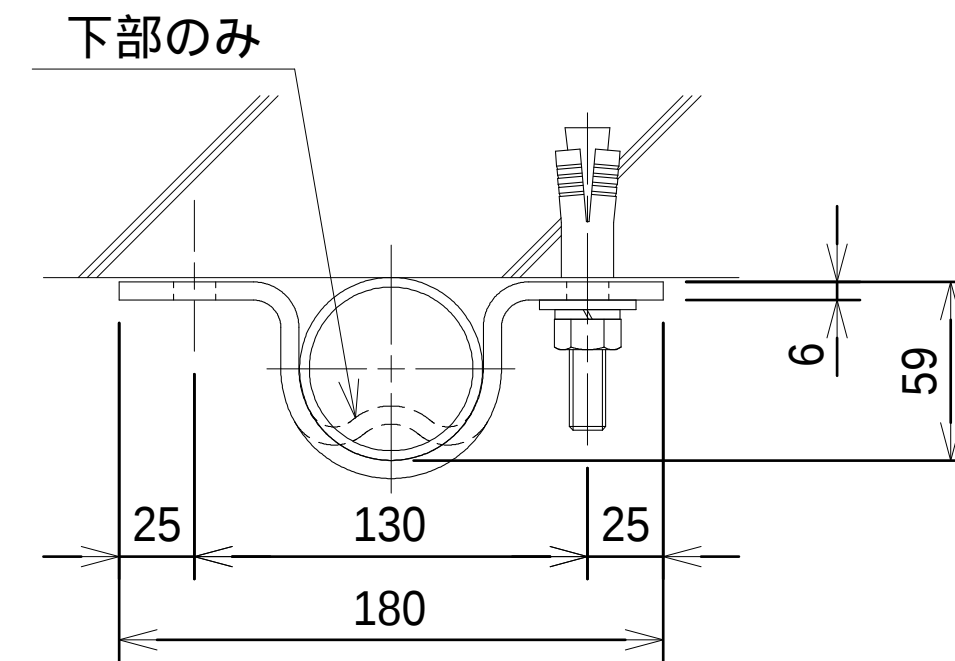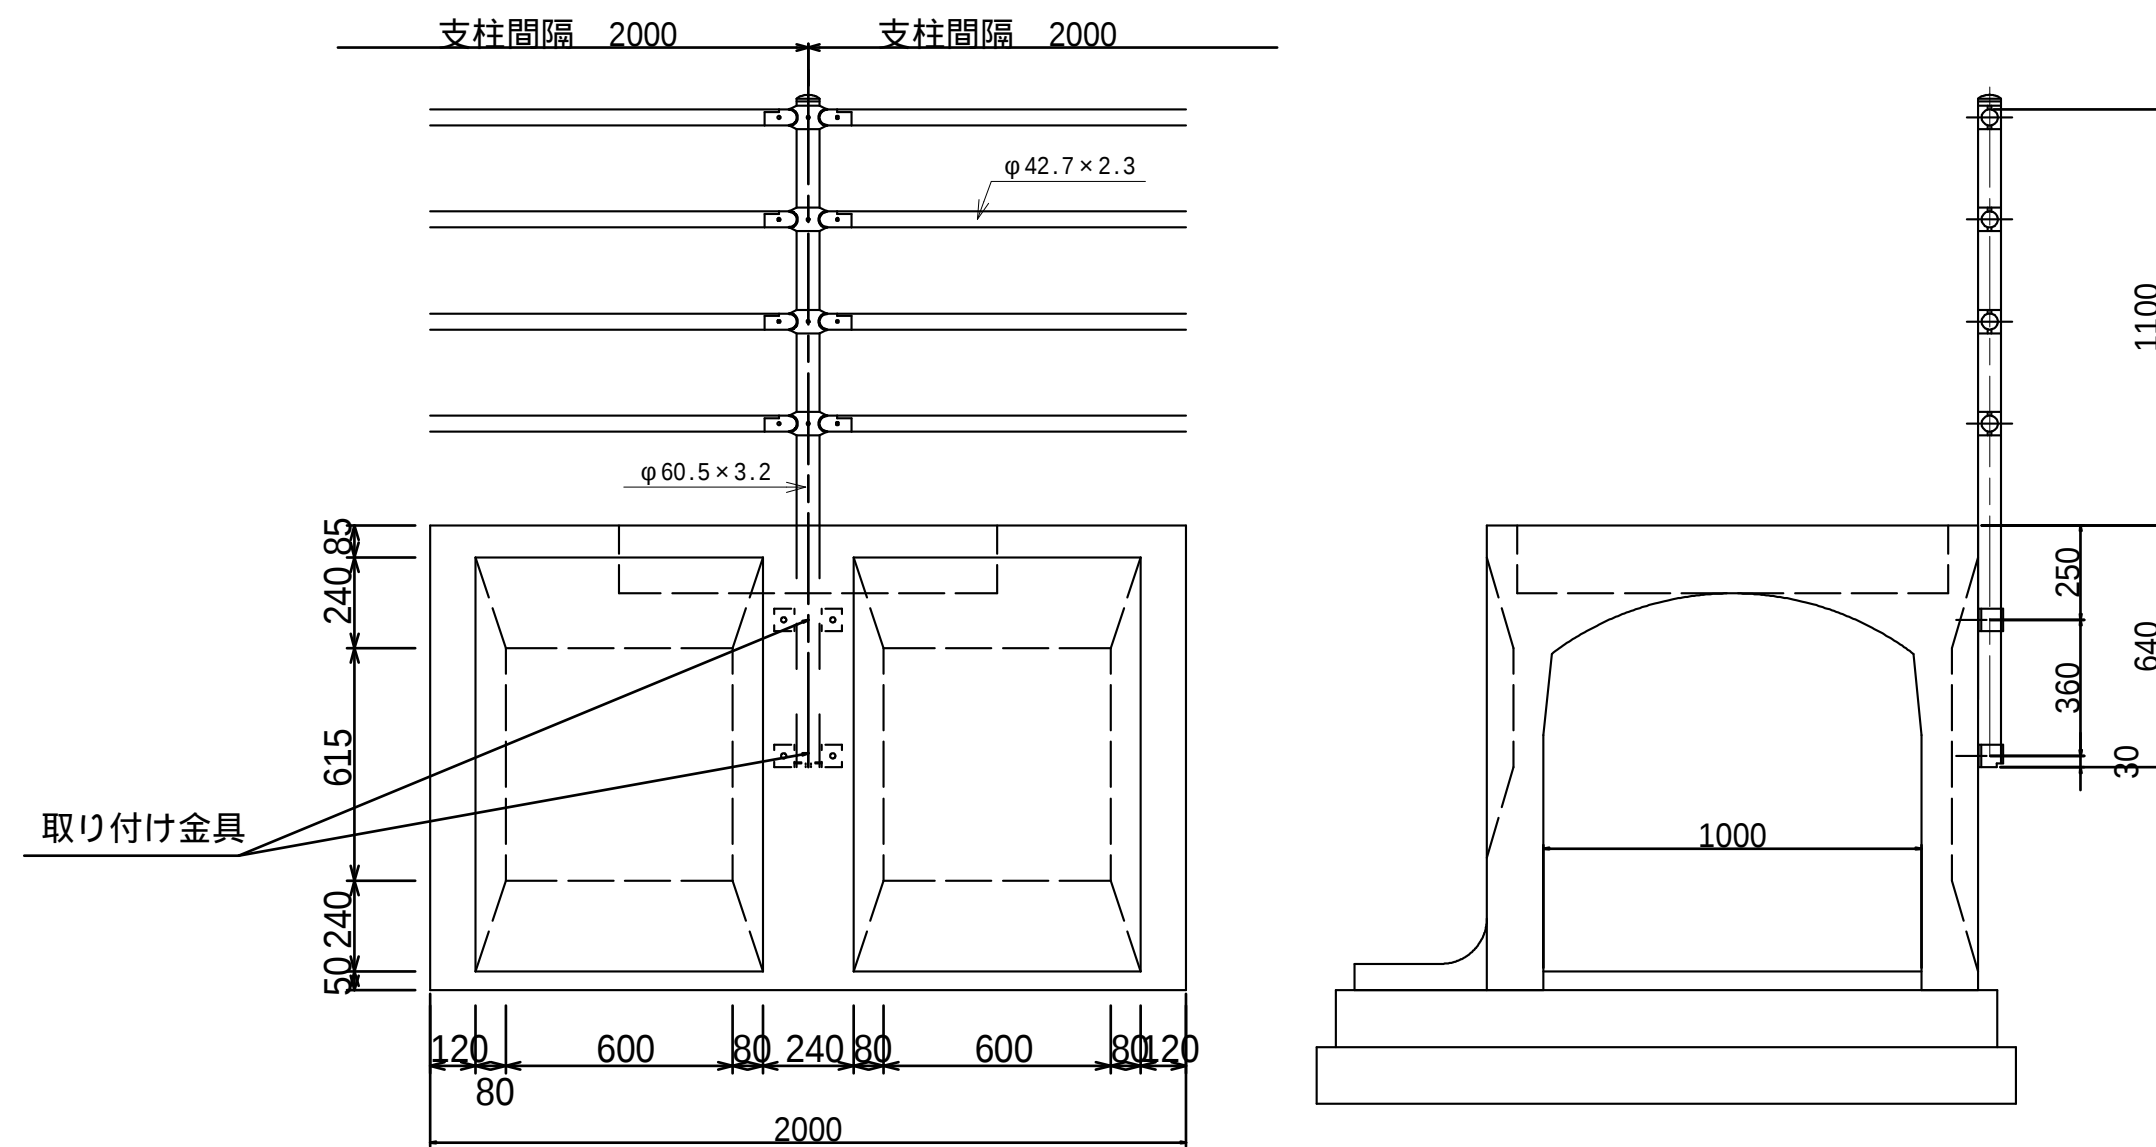


上記部材等は、参考図のため使用の際には、監督員との協議によって使用すること。

工事番号	8 道改第15号		
路線名	町道 赤崎線		
箇所	丸森町矢間字箇山字東ほか 地内		
工事名	赤崎線 歩道設置工事（3）		
図名	付属施設詳細図1/5		
縮尺	図示	位置	
設計者		建設課長	
丸 森 町		図番	38 / 43


付属施設詳細図2/5

視線誘導標(参考図)

姿 図
S=1/10

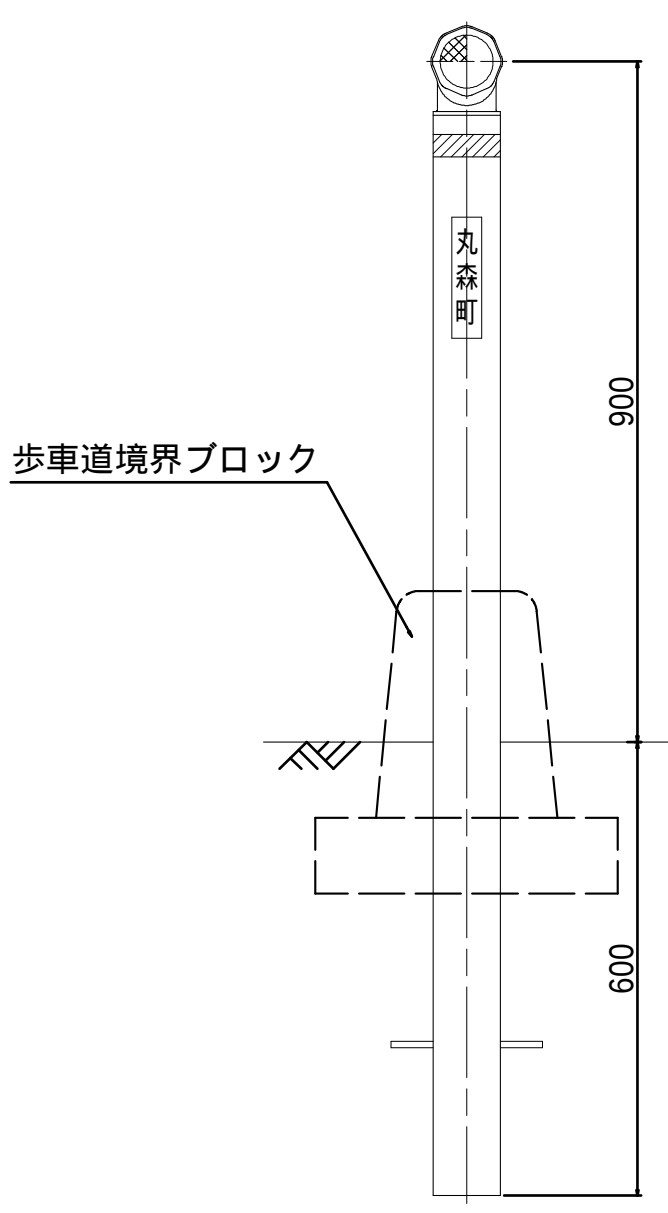

部材詳細図(参考図)

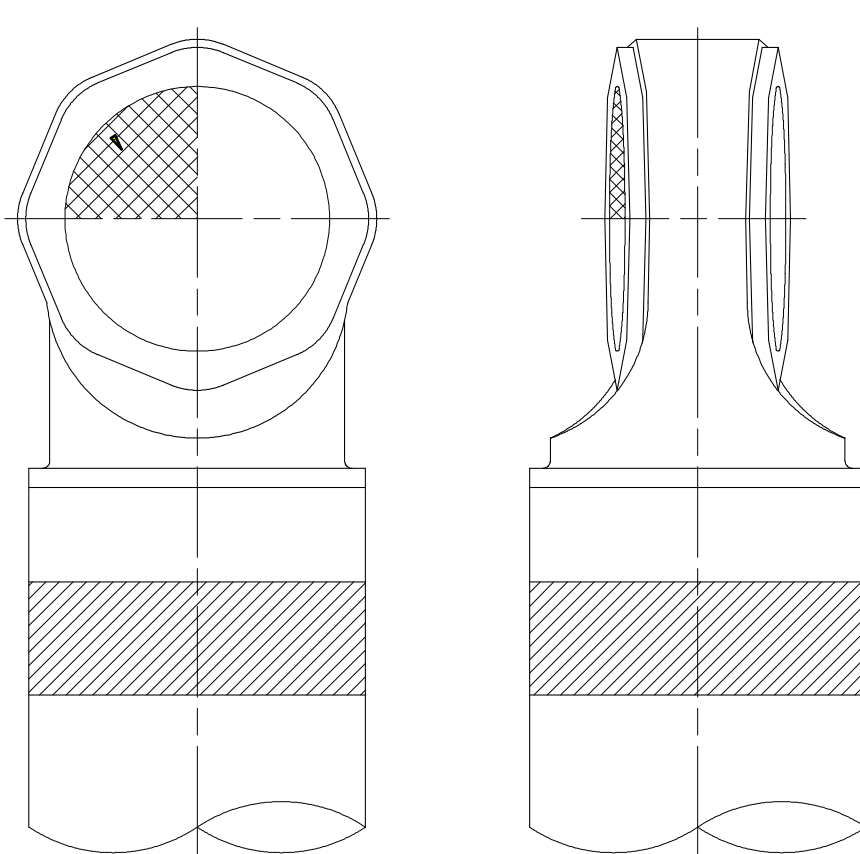


番号	品 名	数量	材 質	備 考
1	反 射 体	1	ポリカーボネート樹脂	φ70
2	反射体取付枠	1	ポリエチレン樹脂	白 色
3	支 柱	1	ポリエチレン樹脂+ガラス繊維	白 色
4	反射シート	1	封入レンズ型反射シート	黄 色
5	ネーム(丸森町)	1	ホットスタンプ又はステッカー	—

上記部材等は、参考図のため使用の際には、監督員との協議によって使用すること。


歩車道境界ブロック

S=1/20

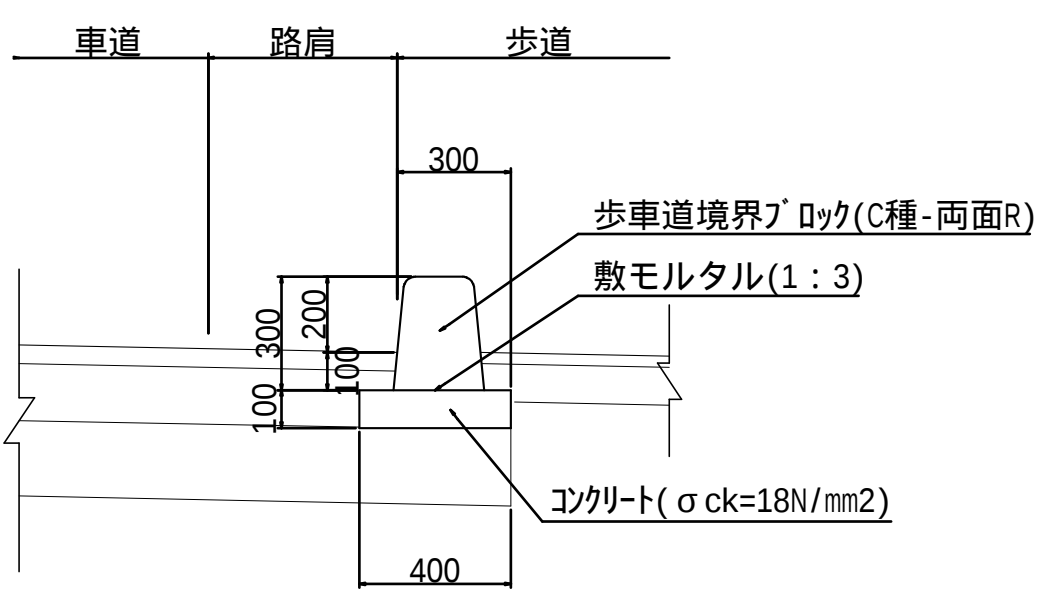


歩車道境界ブロック開口部

S=1/20

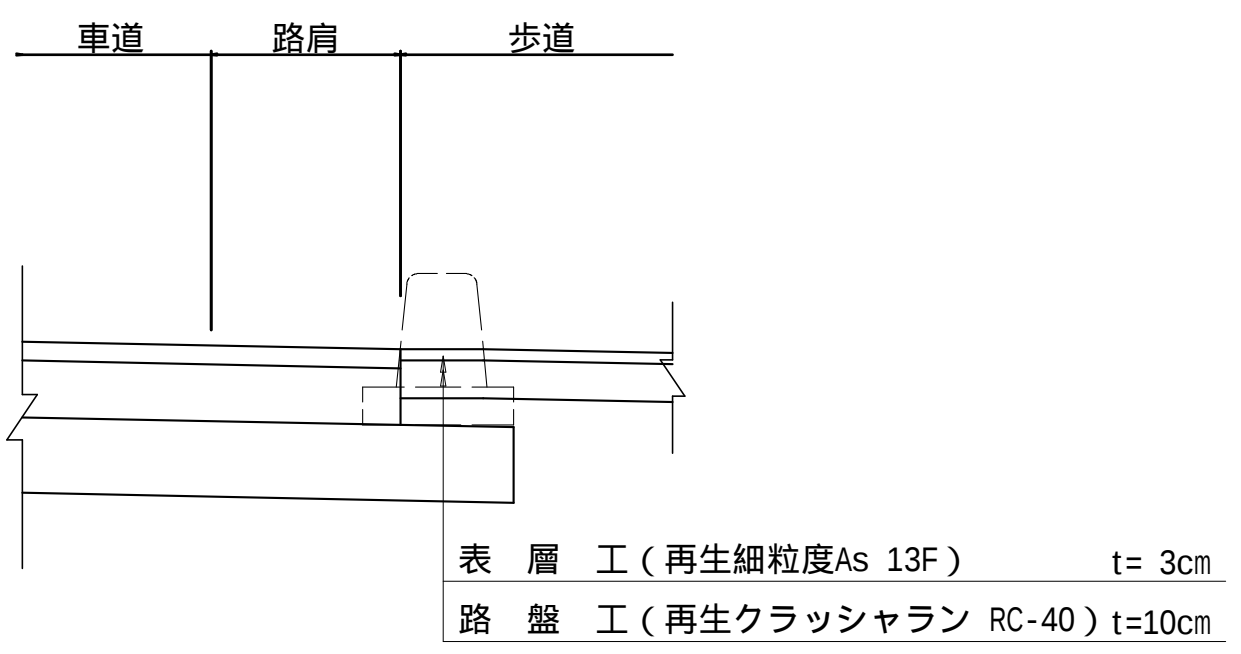


歩車道境界ブロック 標準配置図

S=1/50

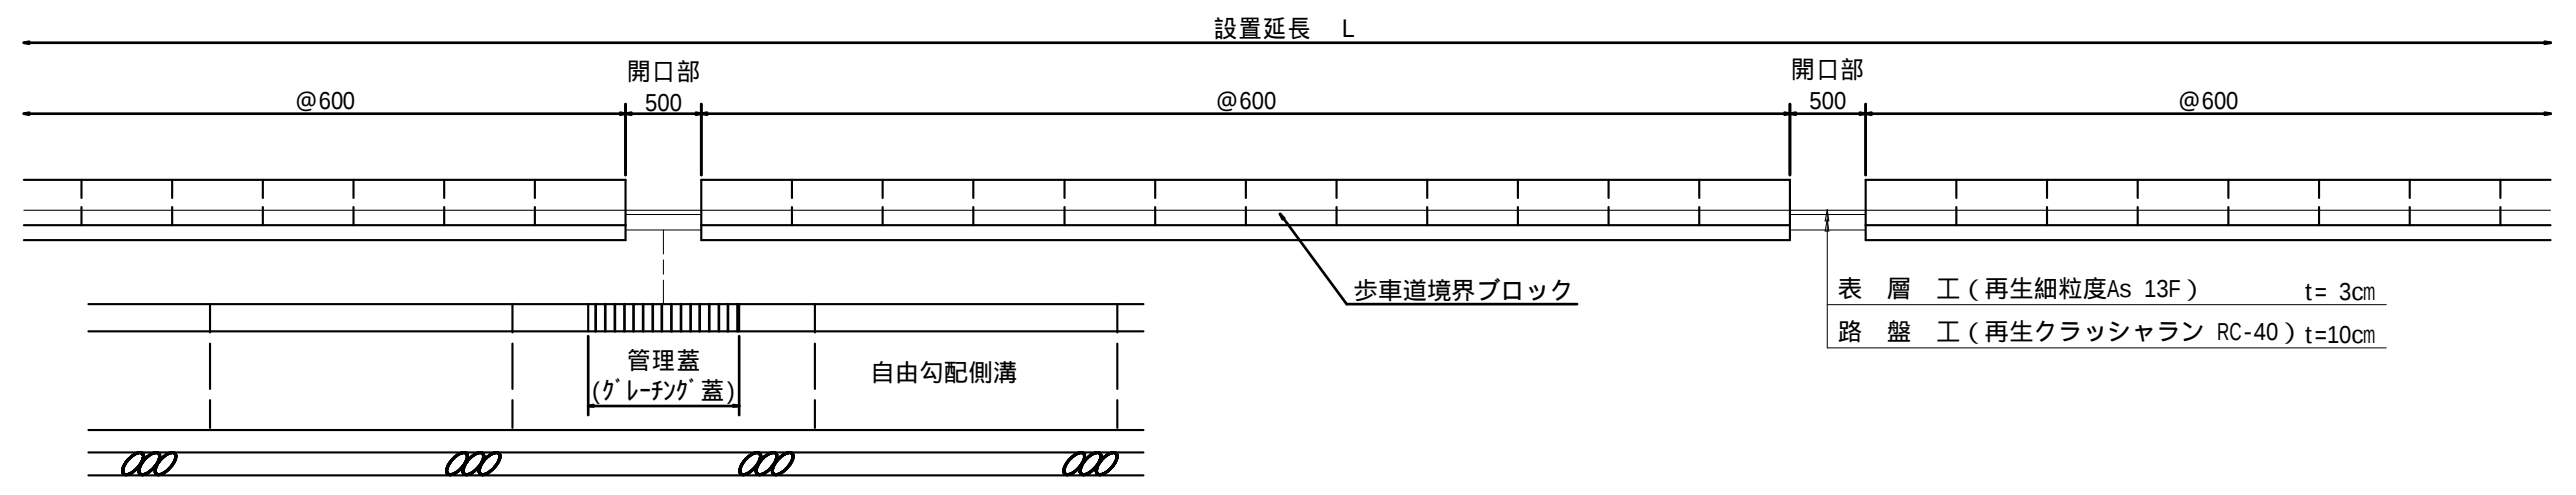


歩車道境界ブロック 開口部配置図

S=1/50

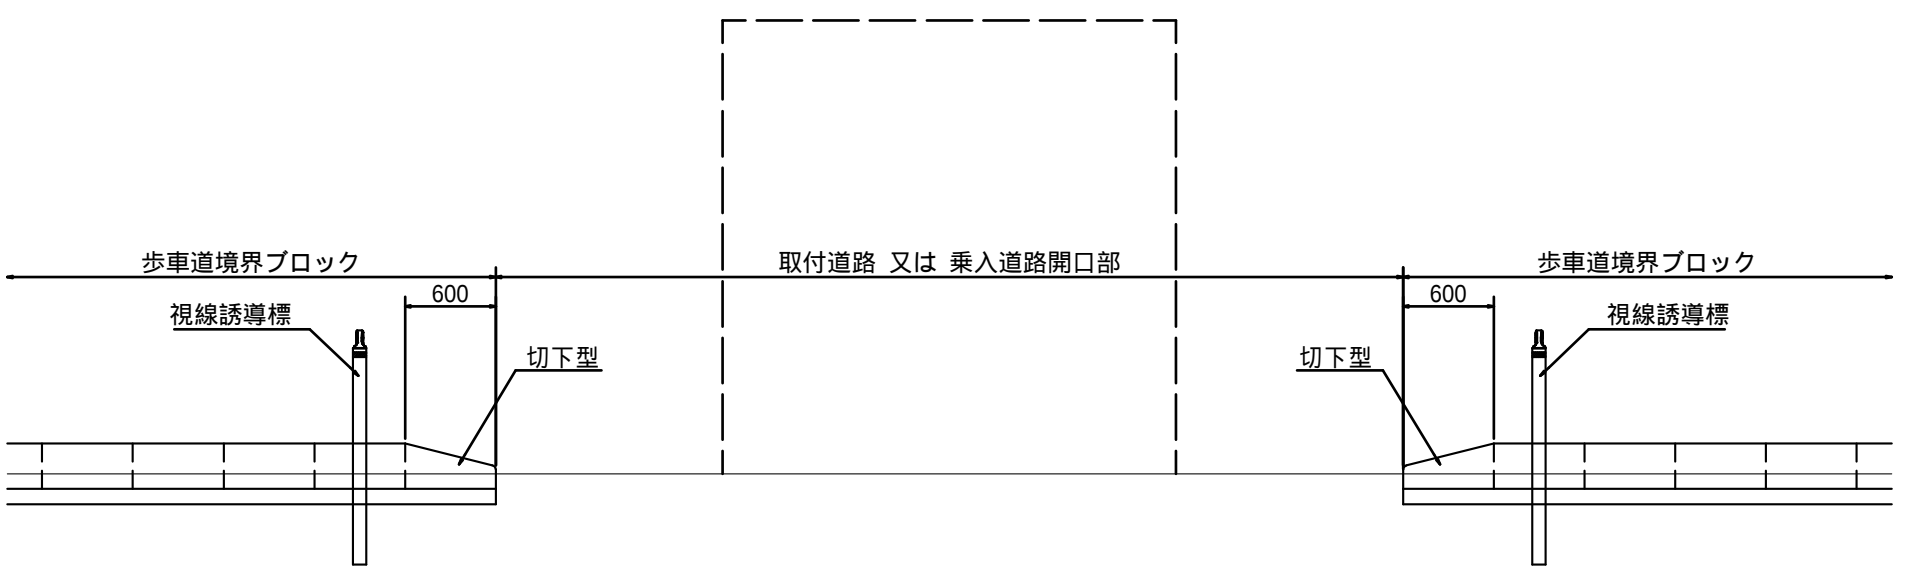

歩車道境界ブロック(乗入型)

S=1/20

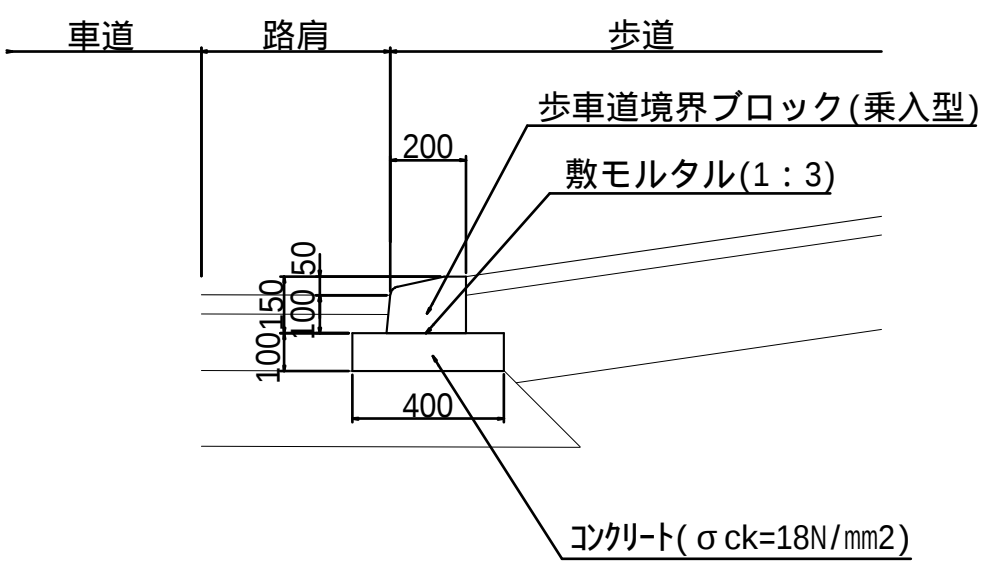


工事番号	8 道改第15号		
路 線 名	町道 赤崎線		
箇 所	丸森町館矢間館山字東ほか 地内		
工 事 名	赤崎線 歩道設置工事(3)		
図 名	付属施設詳細図2/5		
縮 尺	図 示	位置	
設 計 者		建設課長	
丸 森 町		図 番	39 / 43

付属施設詳細図3/5

歩車道境界ブロック及び視線誘導標配置図

S=1/100

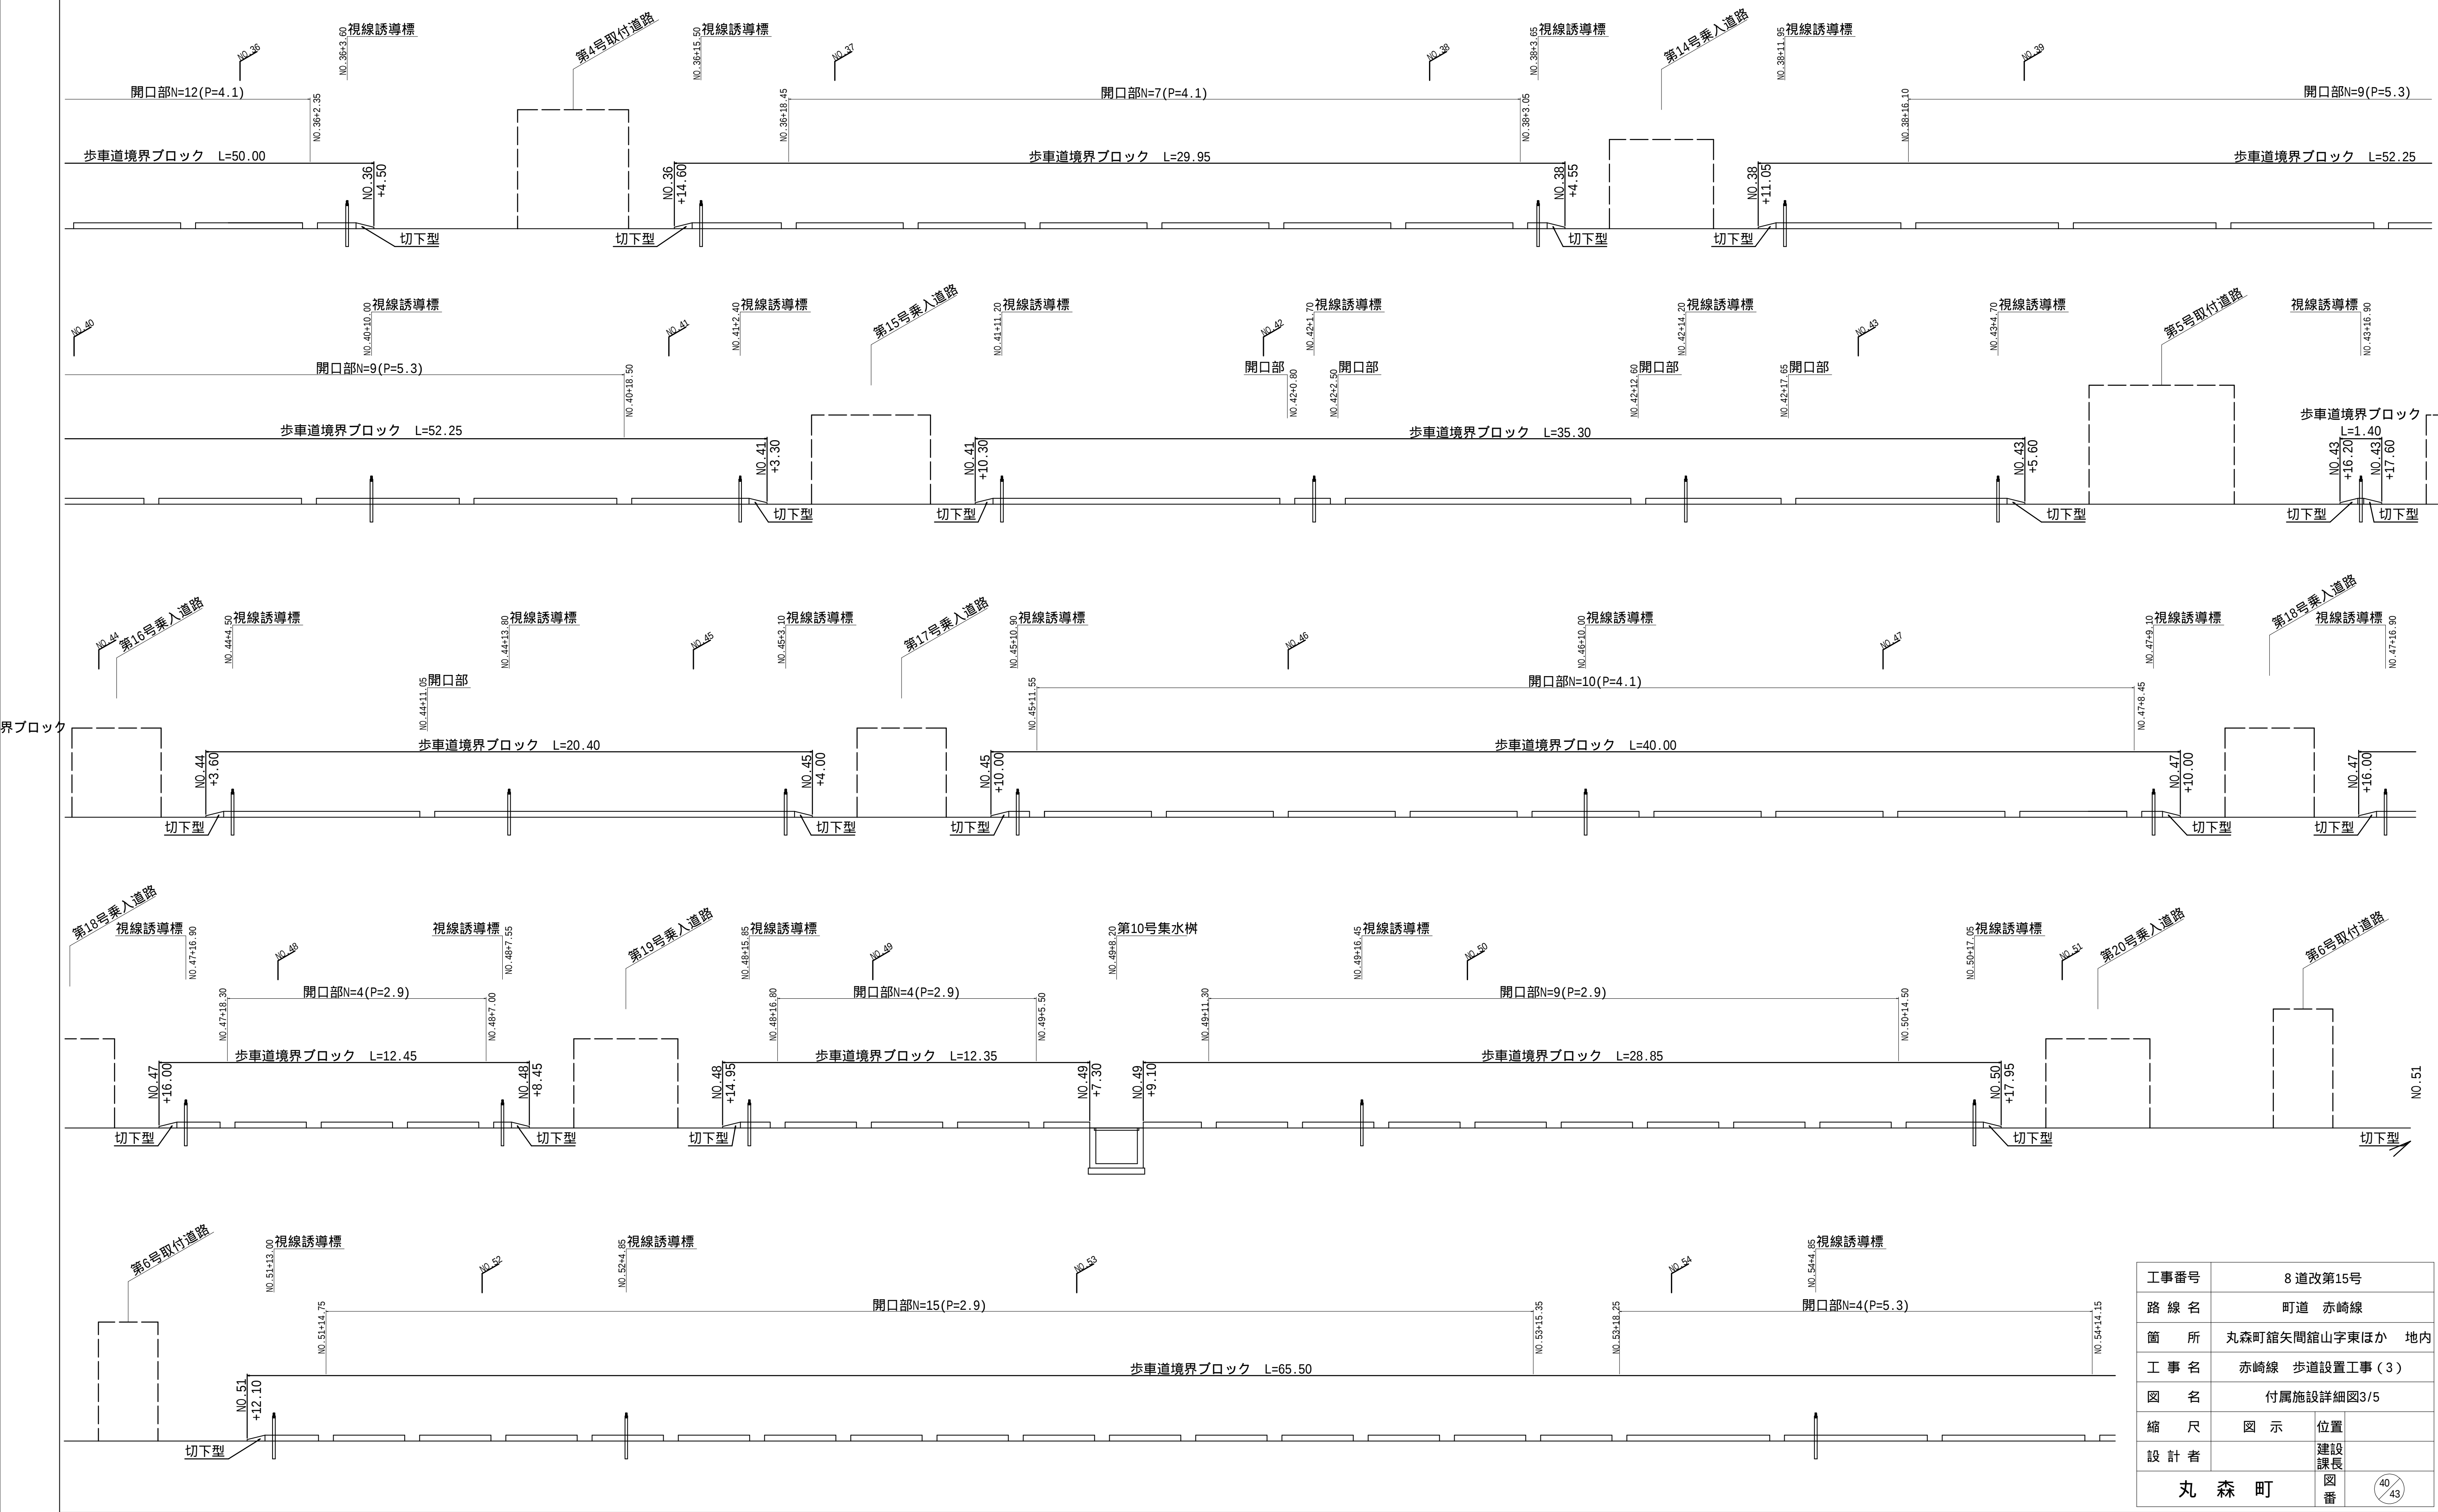


工事番号	8 道改第15号		
路 線 名	町道 赤崎線		
箇 所	丸森町館矢間館山字東ほか 地内		
工 事 名	赤崎線 歩道設置工事（3）		
図 名	付属施設詳細図3/5		
縮 尺	図 示	位置	
設 計 者		建設課長	
丸 森 町		図 番	40 43

付属施設詳細図4/5

歩車道境界ブロック及び視線誘導標配置図

S=1/100

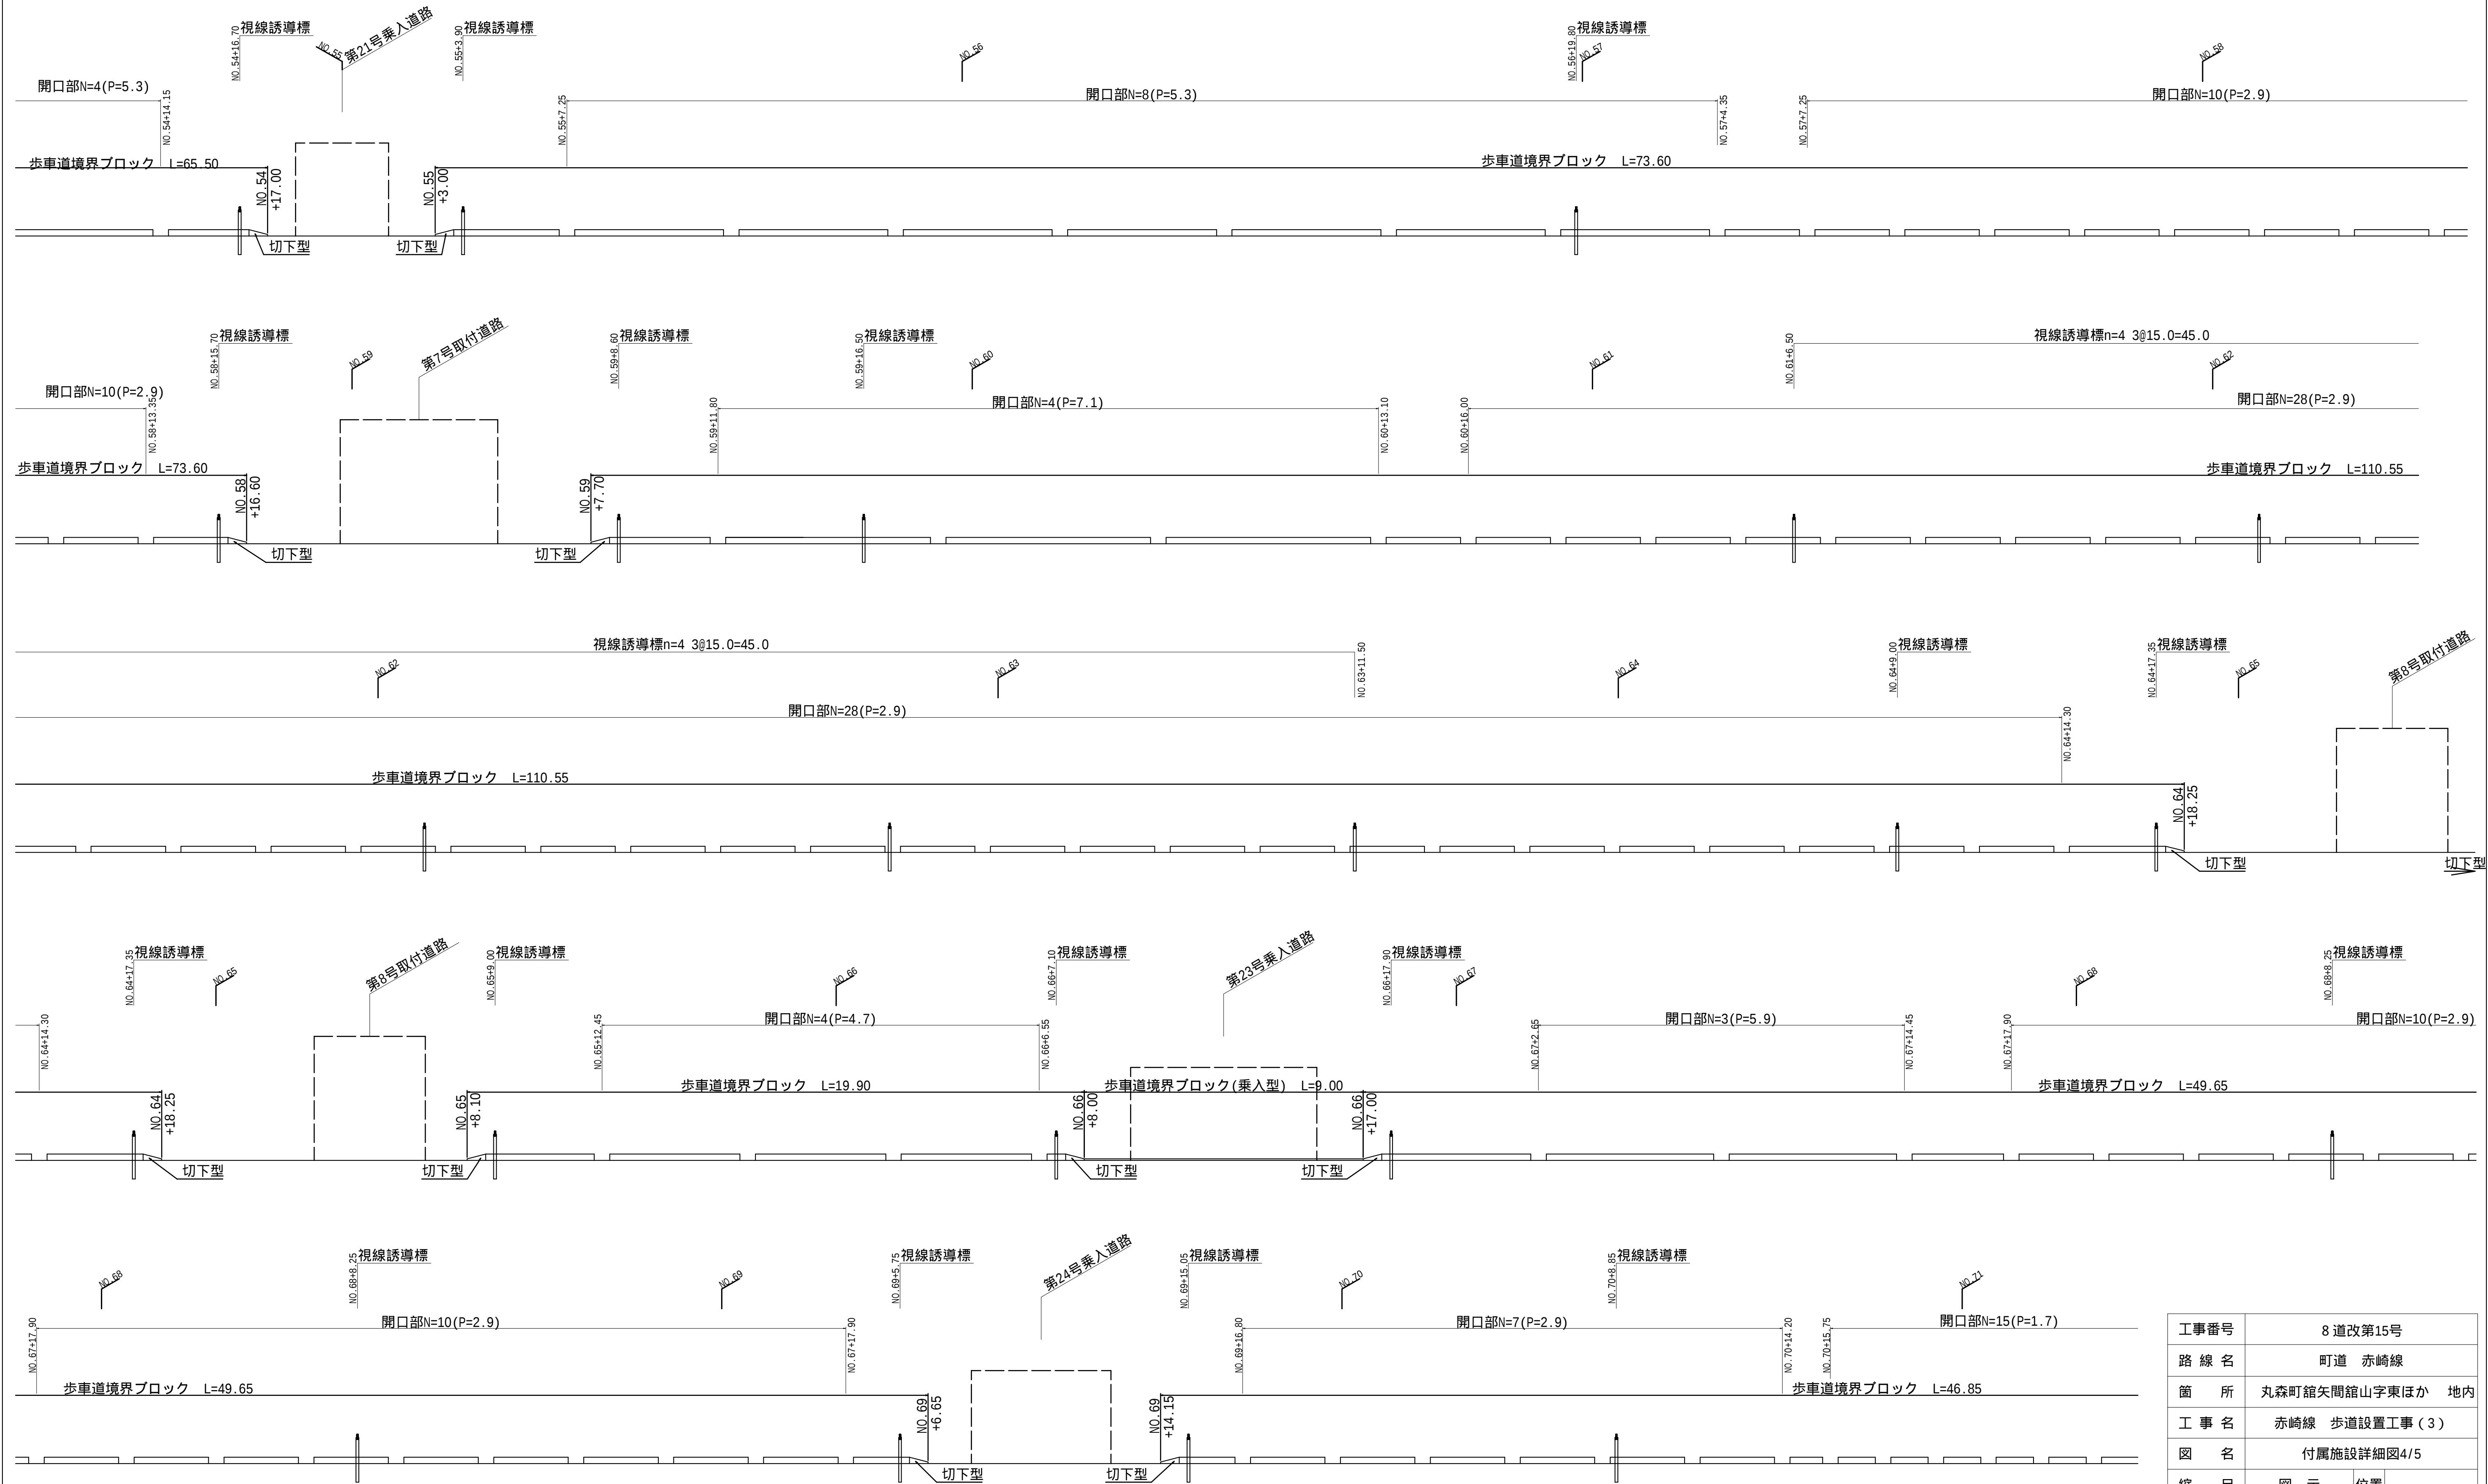


工事番号	8 道改第15号		
路 線 名	町道 赤崎線		
箇 所	丸森町館矢間館山字東ほか		地内
工 事 名	赤崎線 歩道設置工事（3）		
図 名	付属施設詳細図4/5		
縮 尺	図 示	位置	
設 計 者		建設課長	
丸 森 町		図番	41/43

付属施設詳細図5/5

歩車道境界ブロック及び視線誘導標配置図

S=1/100






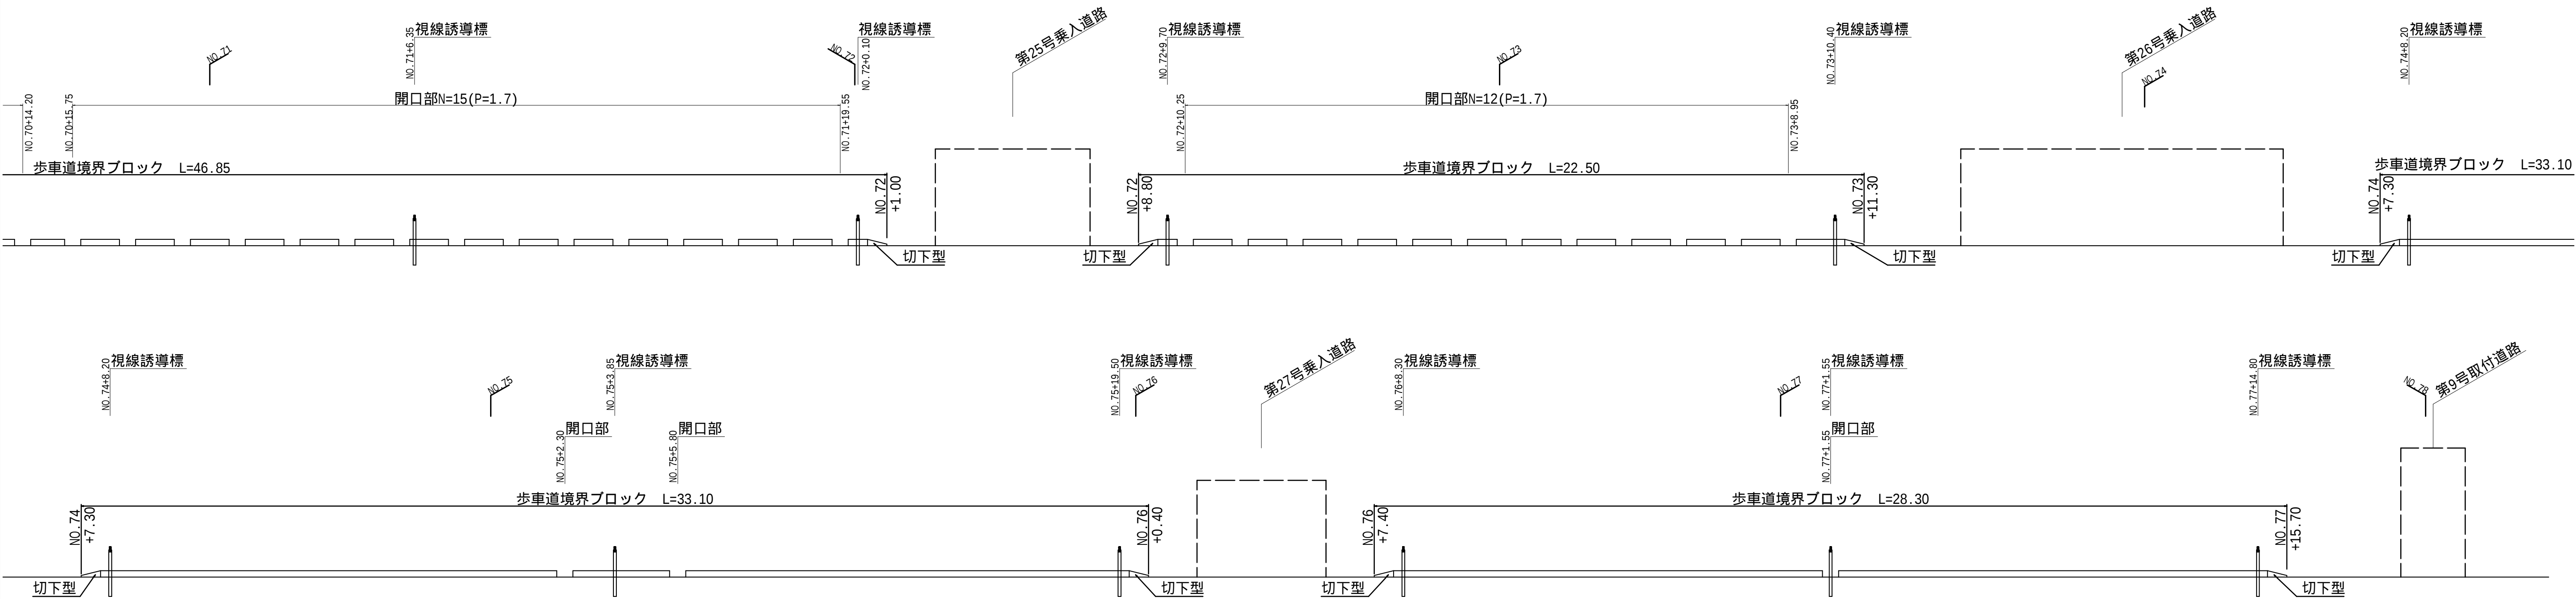


工事番号	8 道改第15号		
路 線 名	町道 赤崎線		
箇 所	丸森町館矢間館山字東ほか 地内		
工 事 名	赤崎線 歩道設置工事（3）		
図 名	付属施設詳細図5/5		
縮 尺	図 示	位置	
設 計 者		建設課長	
丸 森 町		図 番	42 / 43

管渠(φ500)撤去

BF-B300-H200撤去

BFB-B300撤去

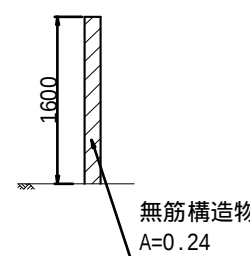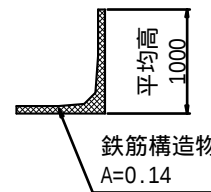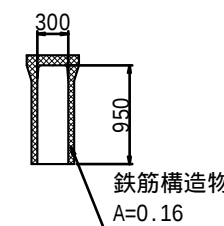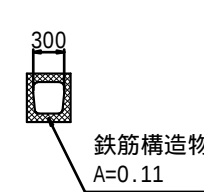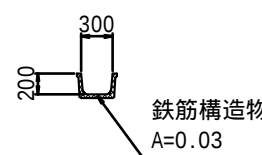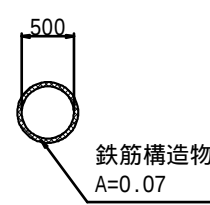


自由勾配側溝(B300-H900)撤去

L型擁壁撤去

塤垣撤去

8道改第15号 赤崎線 歩道設置工事(3)

施工延長 L=503.6m (No.53 ~ No.78+3.6 (E.P)) 幅員 車道部W=5.50 (6.50) m 歩道部W=2.50m

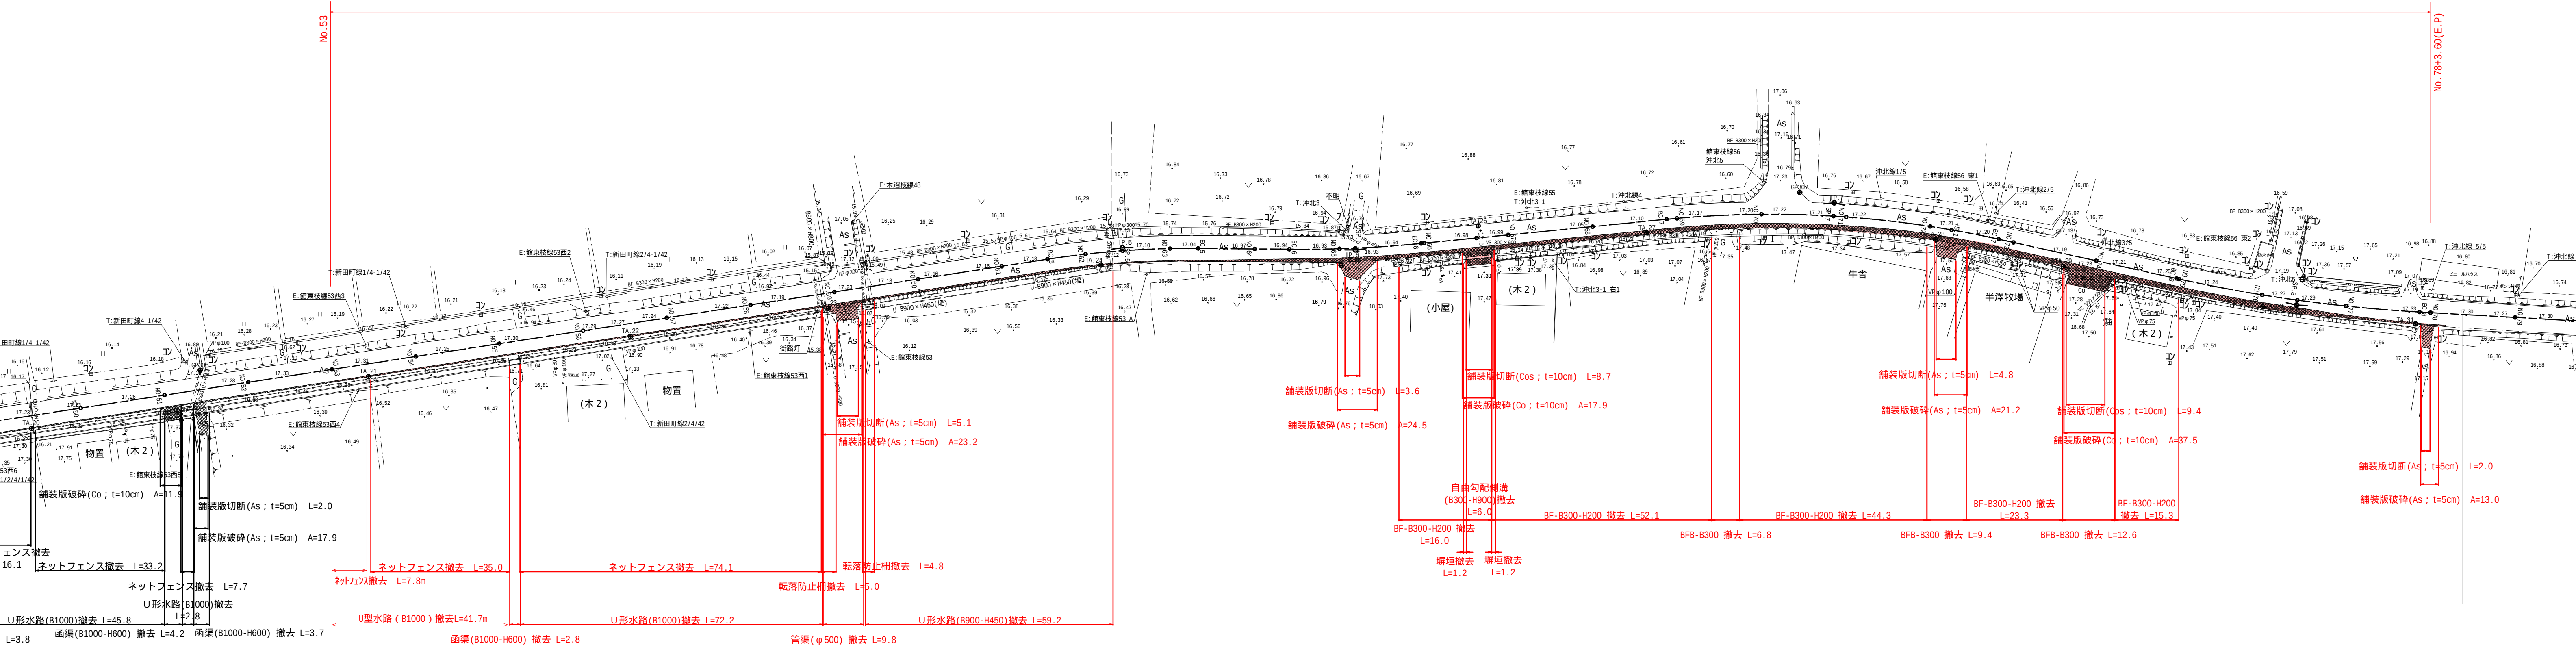

ネットフェンス撤去

U形側溝(B1000)撤去

U形側溝(B1000-H450)撤去

L000-H600)撤去










函渠(B1000-H700)撤去

函渠(B1000-H1000)撤去

プレキャストU型側溝(B0.7-H0.9)撤去

プレキャストU型側溝(B1.0-H0.7)撤去

プレキャストU型側溝(B1.2-H0.7)撤去

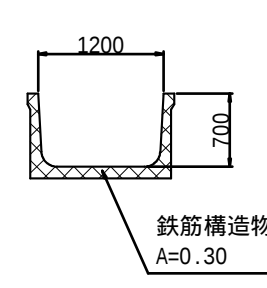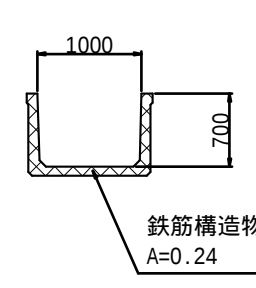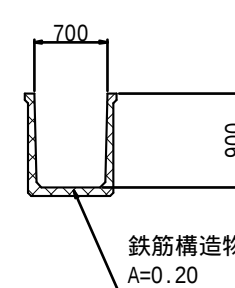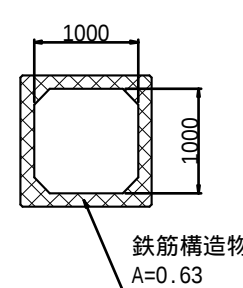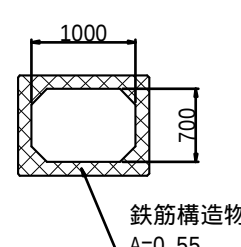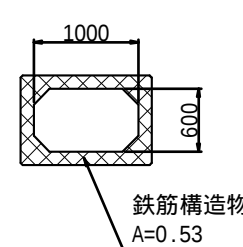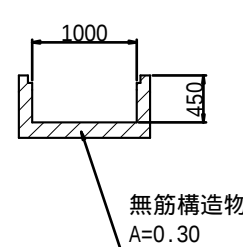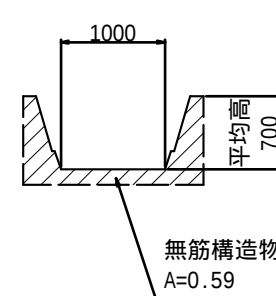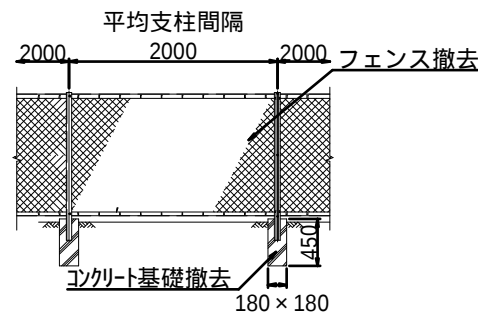

工事番号	8 道改第15号		
路 線 名	町道 赤崎線		
箇 所	丸森町館足間館山字東ほか 地内		
工 事 名	赤崎線 歩道設置工事（3）		
図 名	撤去工平面図		
縮 尺	図 示	位置	
設 計 者		建設課長	
丸 森 町		図 番	43 43