




丸森町蔵の郷土館齋理屋敷

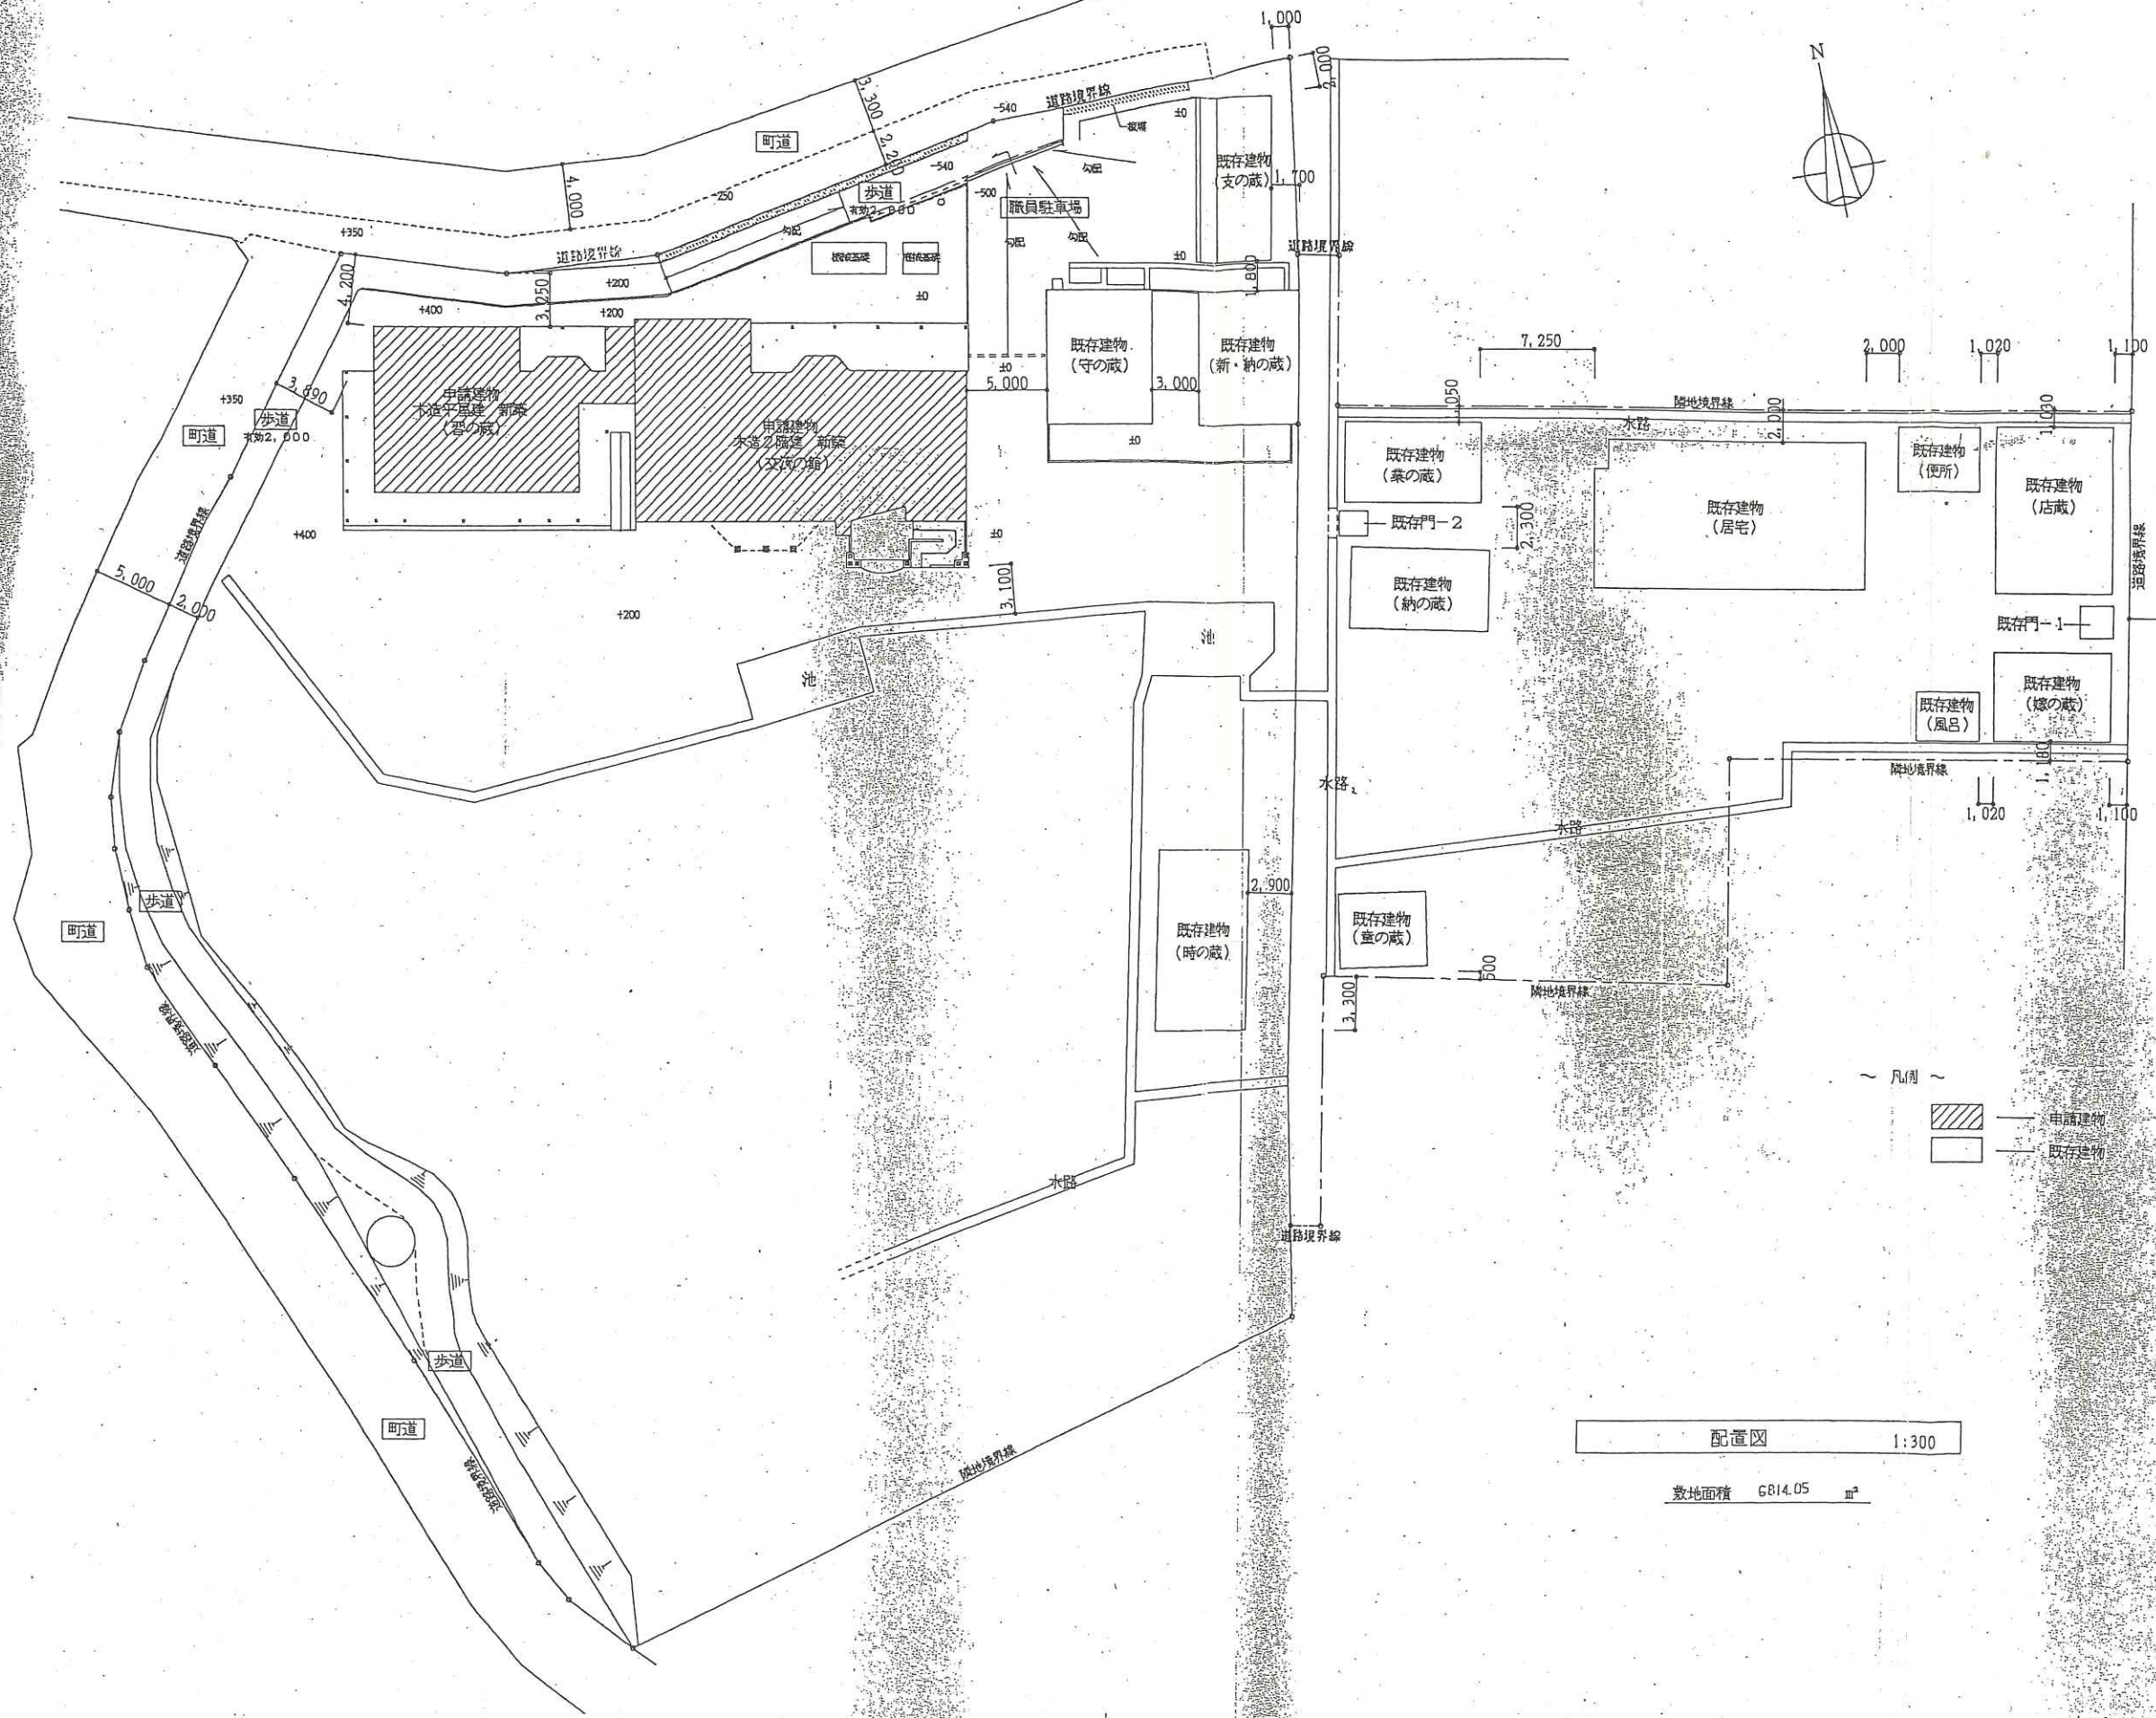

～ 凡例 ～

申請建物
 既存建物

配置図 1:300

敷地面積 6814.05 m²

ベルアート株式会社
 仙台市青葉区錦町三丁目1-3 大野ビル
 一級建築士 112161 作 岡 正 孝



1:300
 97.03

工事名称 葺理屋敷第2期整備工事
 図面名称 配置図

A-05
 No.