


別紙2 カフェ等展開スペース平面図

(具体的な施工内容は、協議によるものとする。)

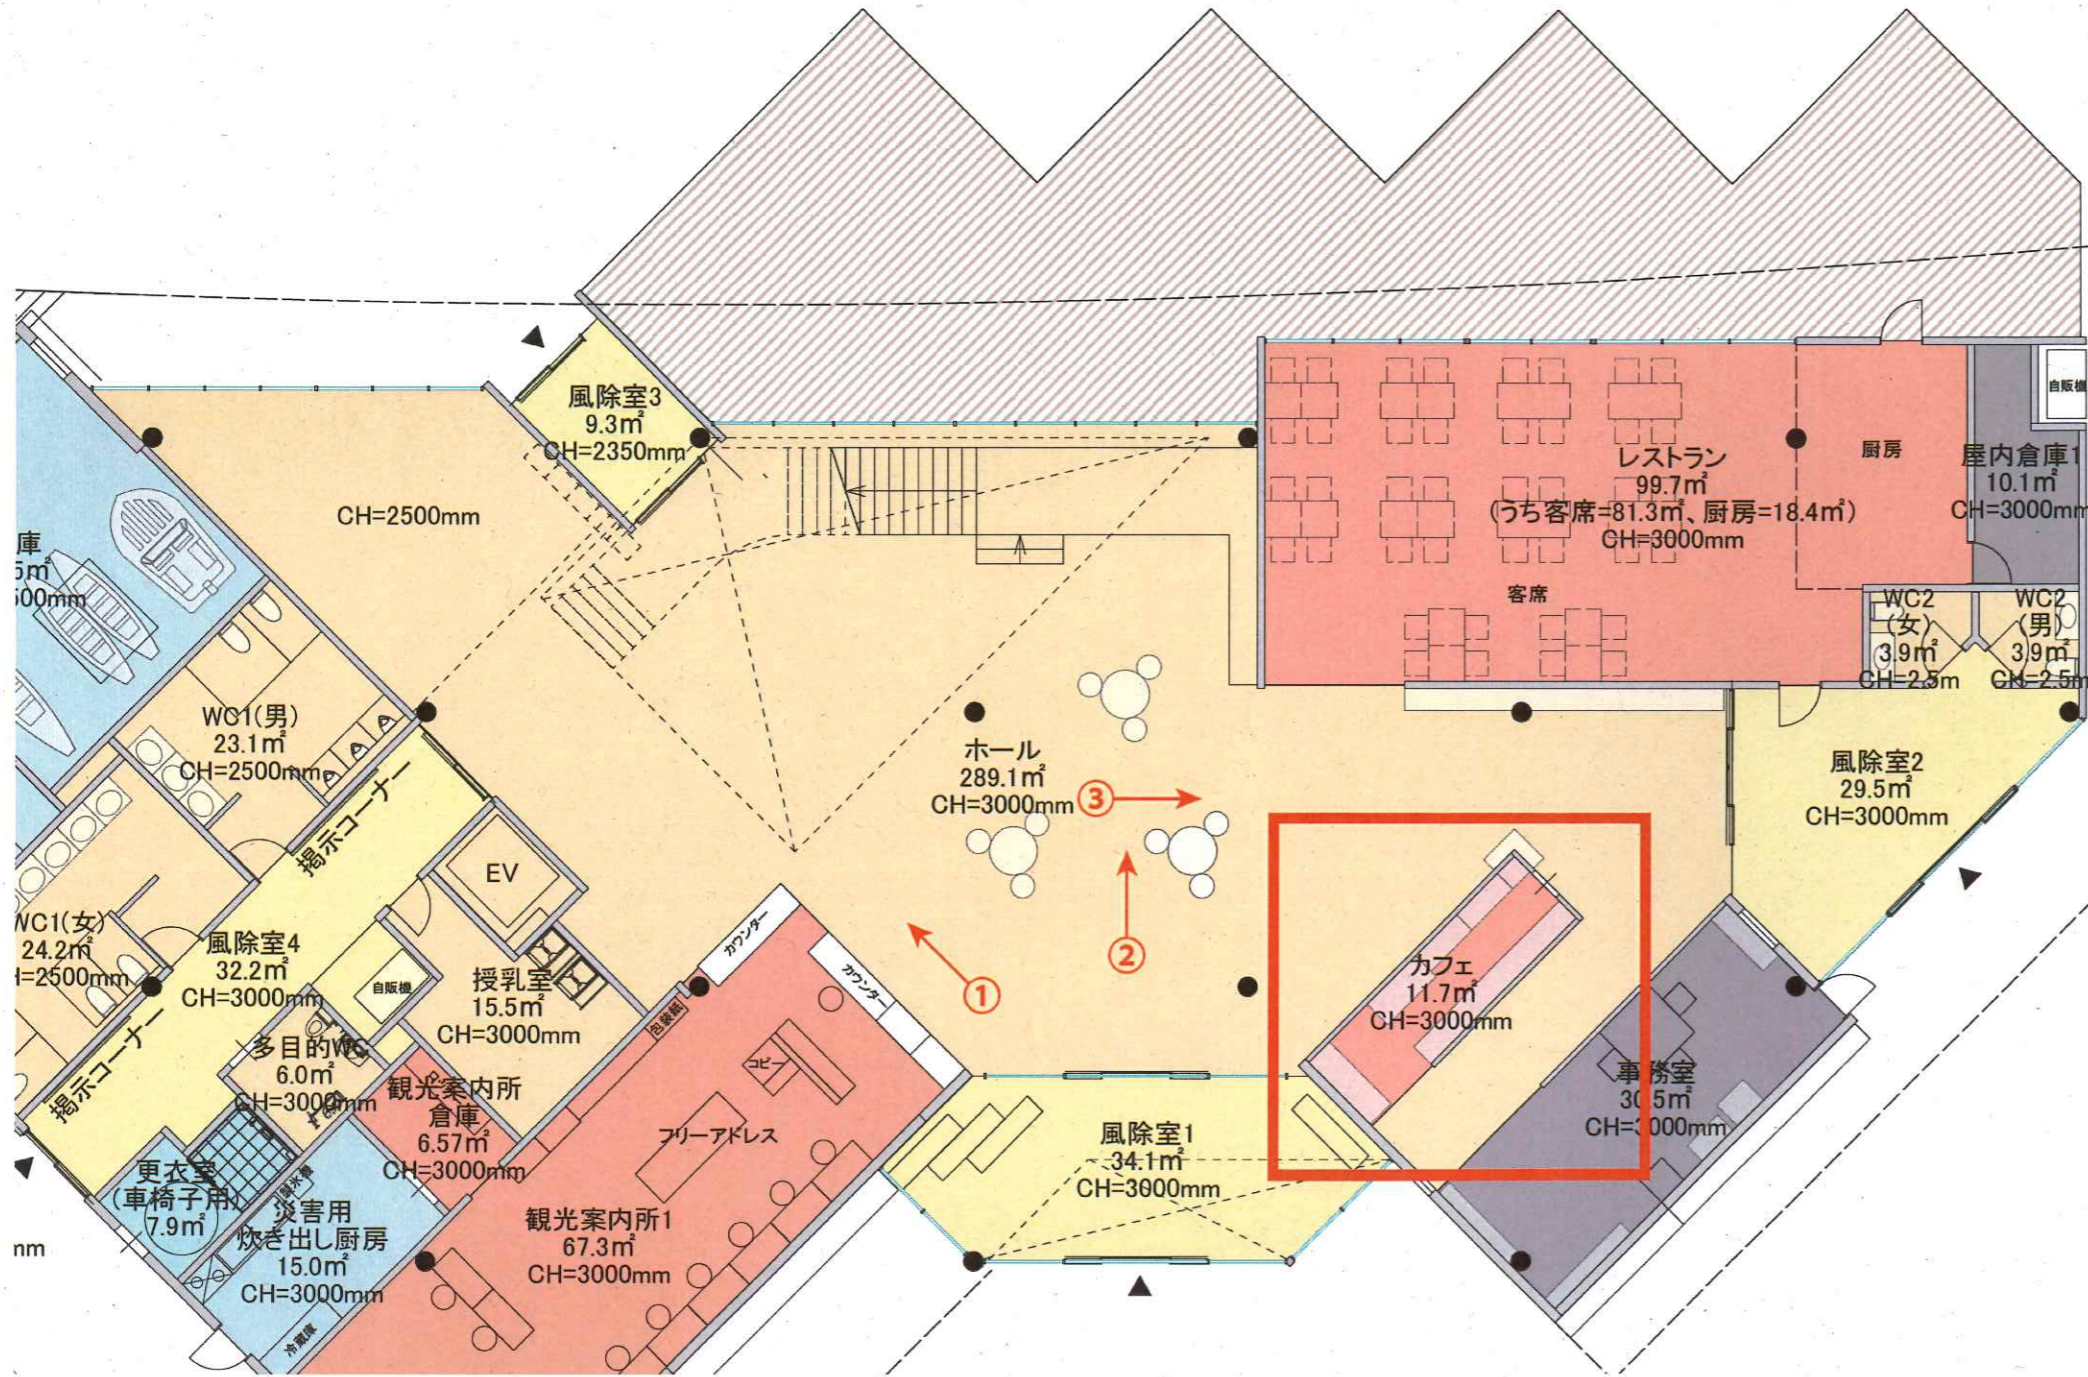

○テナント公募のための条件

- ・ 水防センターの建設に際し A/B 工事まで行う。
- ・ 給排水の整備 - テナント内 C 工事による。
- ・ 開口関係の整備 - 本工事による。
- ・ テナント外側の工事 - 本工事による。