

丸森町MIZBEステーションの施設配置等





■施設概要



- ・構造：S造（鉄骨造） 2階建
- ・工事費（債務負担）：15.8億円
- ・財源：

①防災部分	②賑わい部分
(74%：11.7億円)	(26%：4.1億円)
交付金(1/2)	R7過疎債
R6補正予算債(1/2)	
R7過疎債(1/2)	


■ かわまち交流センター 平面図(1F)

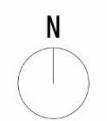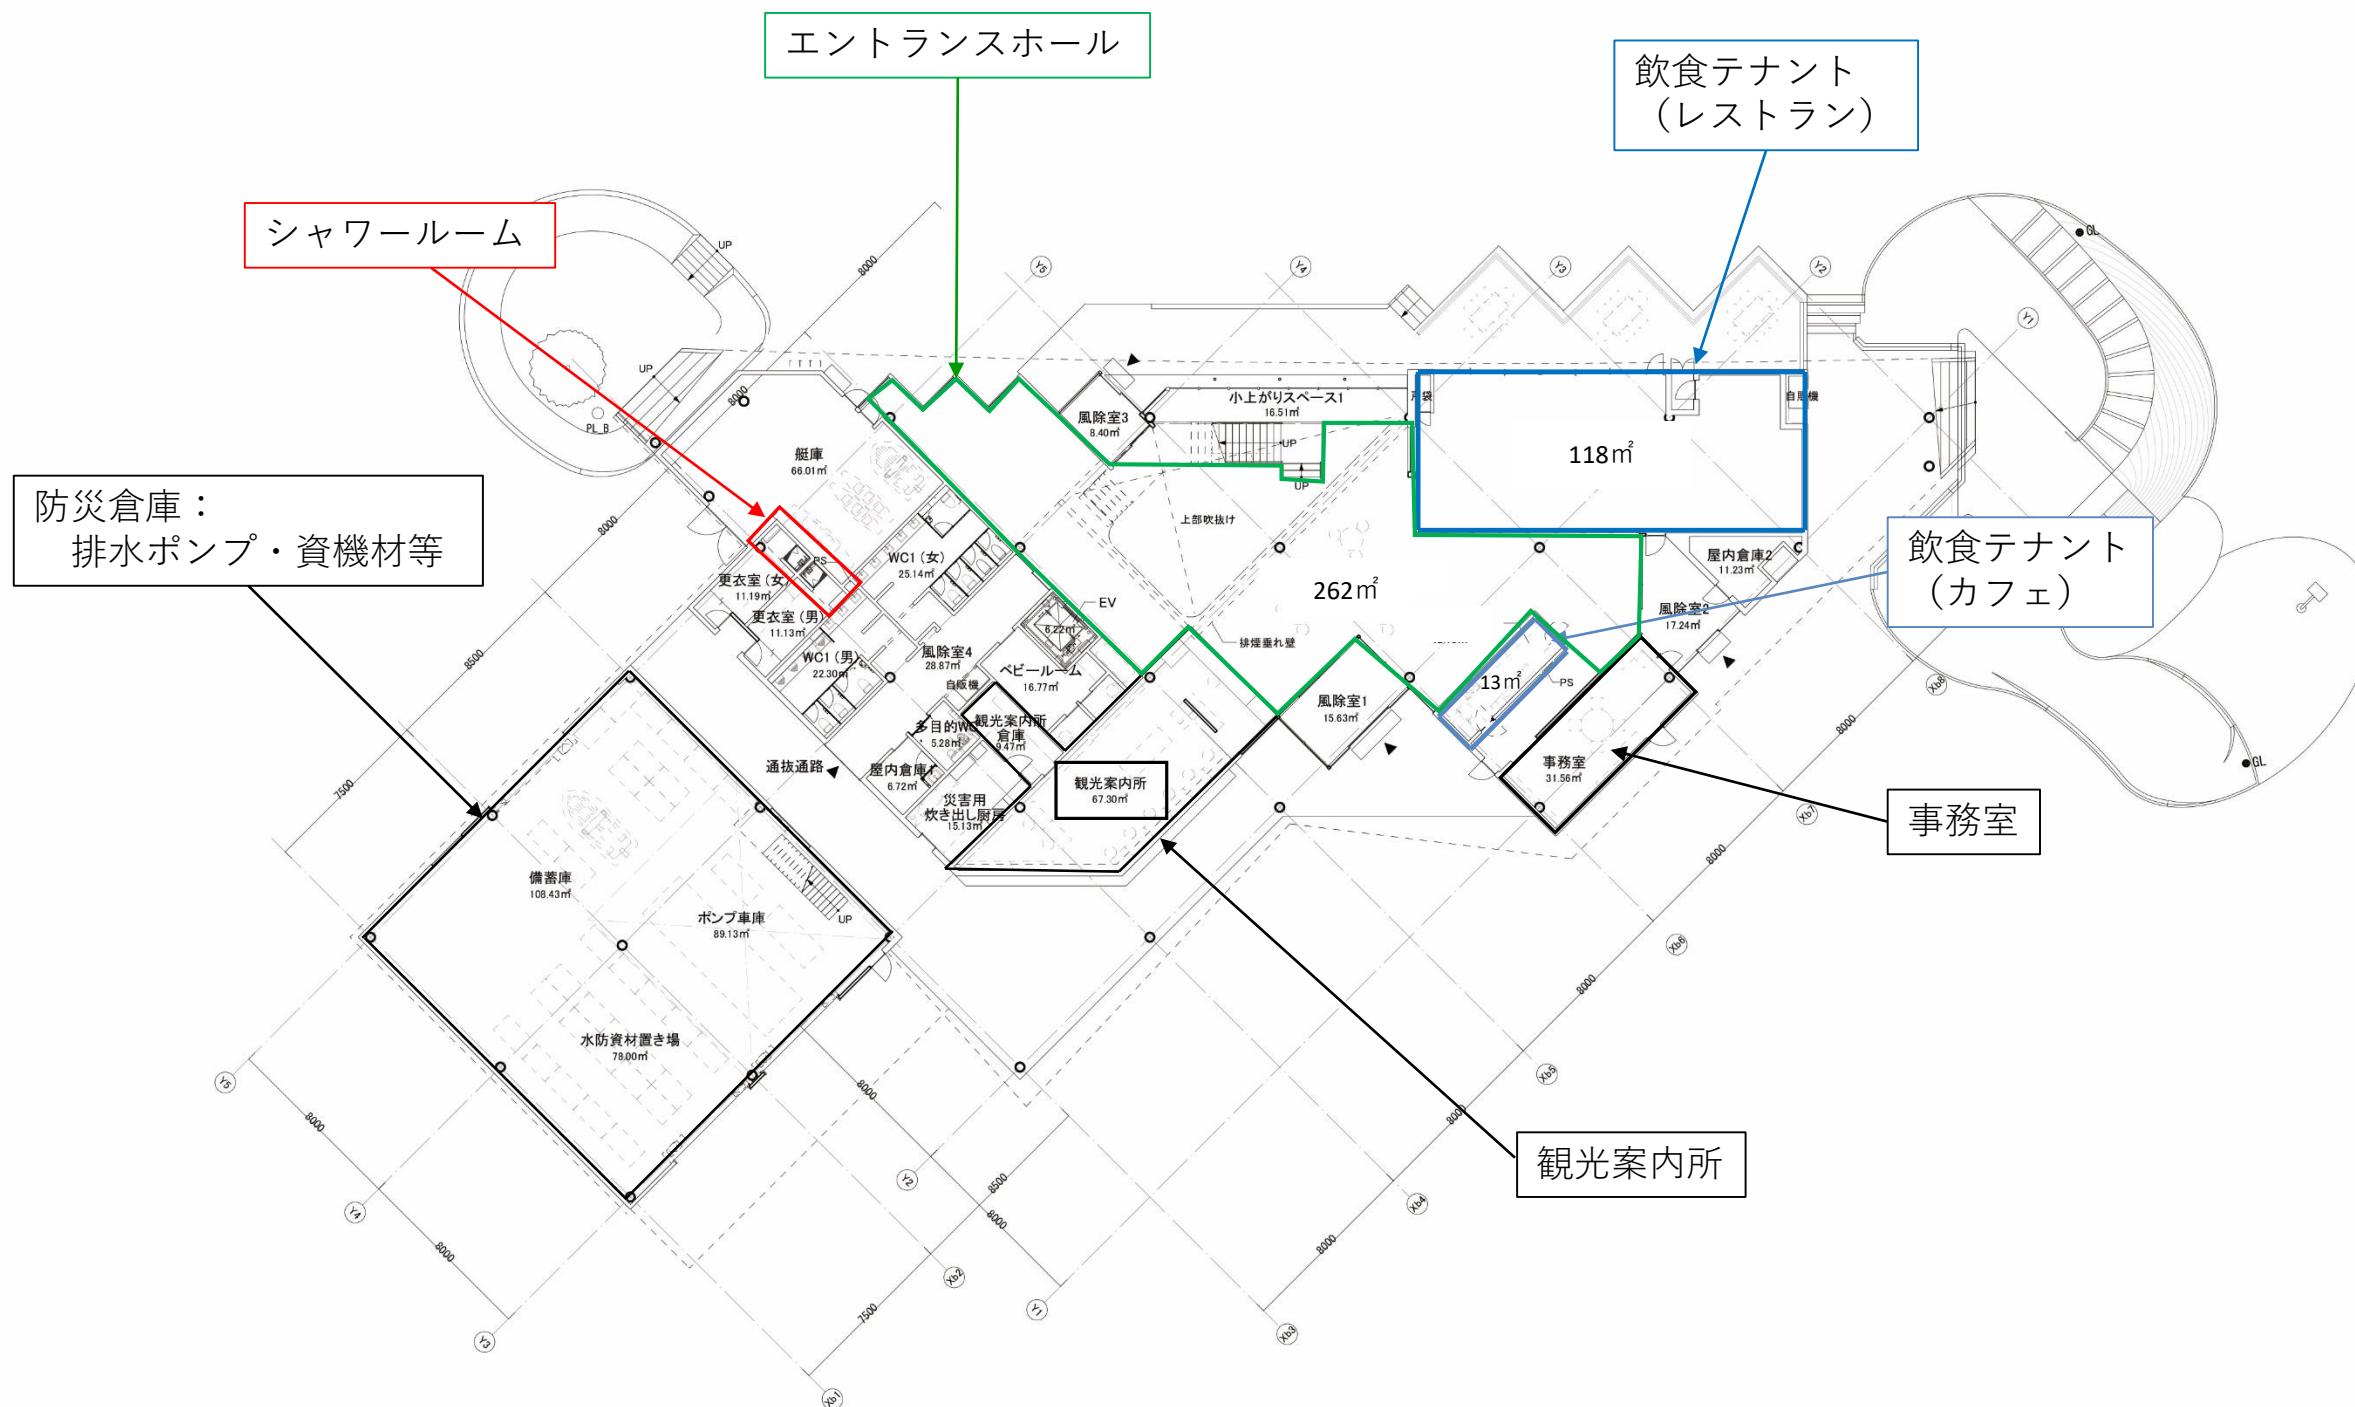

■ かわまち交流センター 平面図(2F)

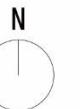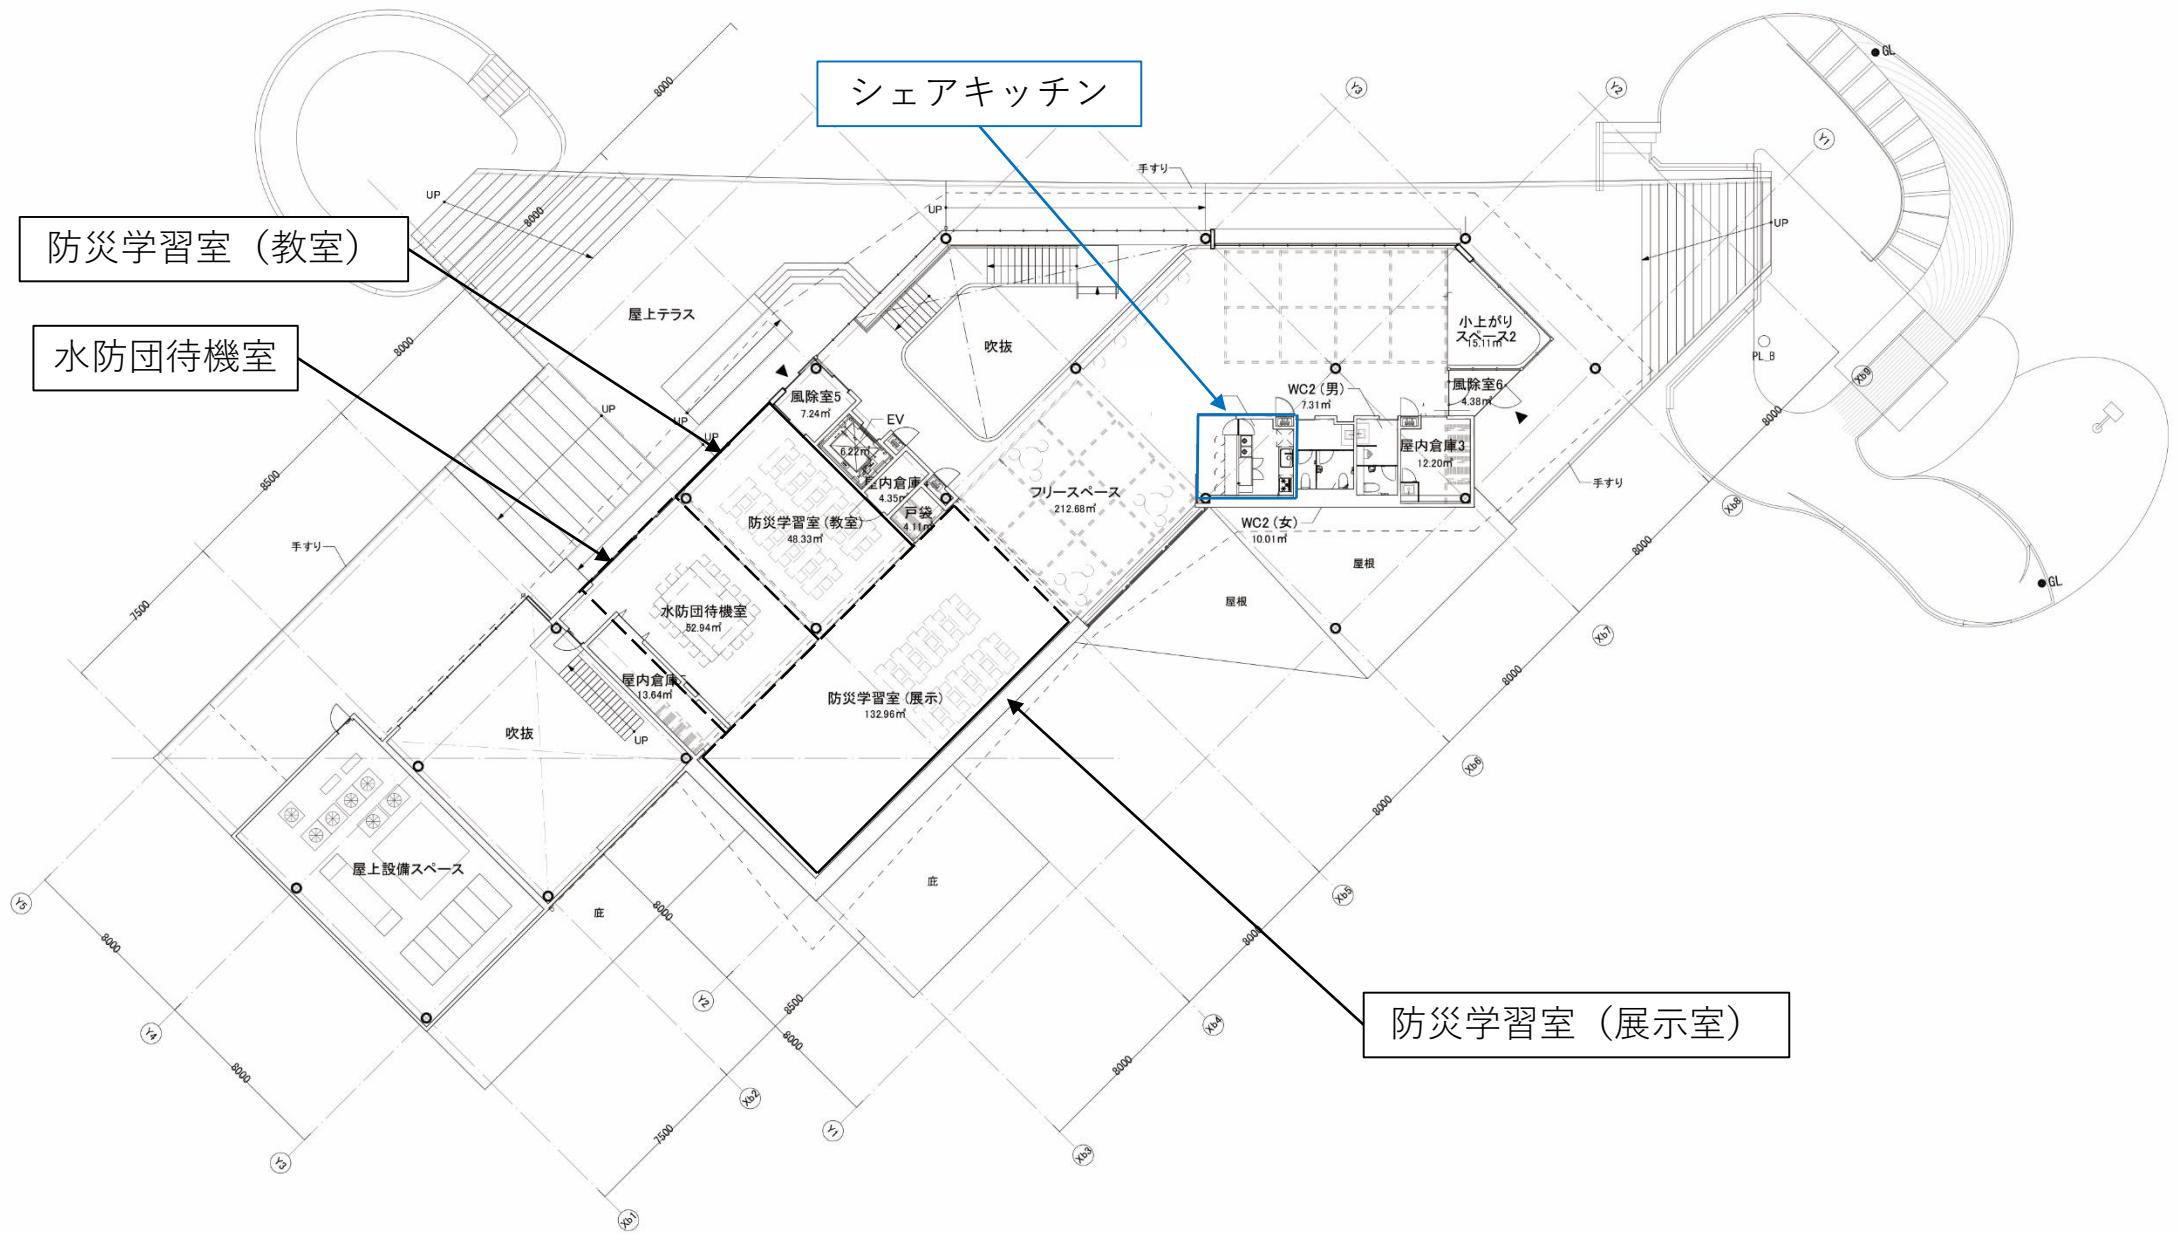

都市・地域再生等利用区域 指定想定図

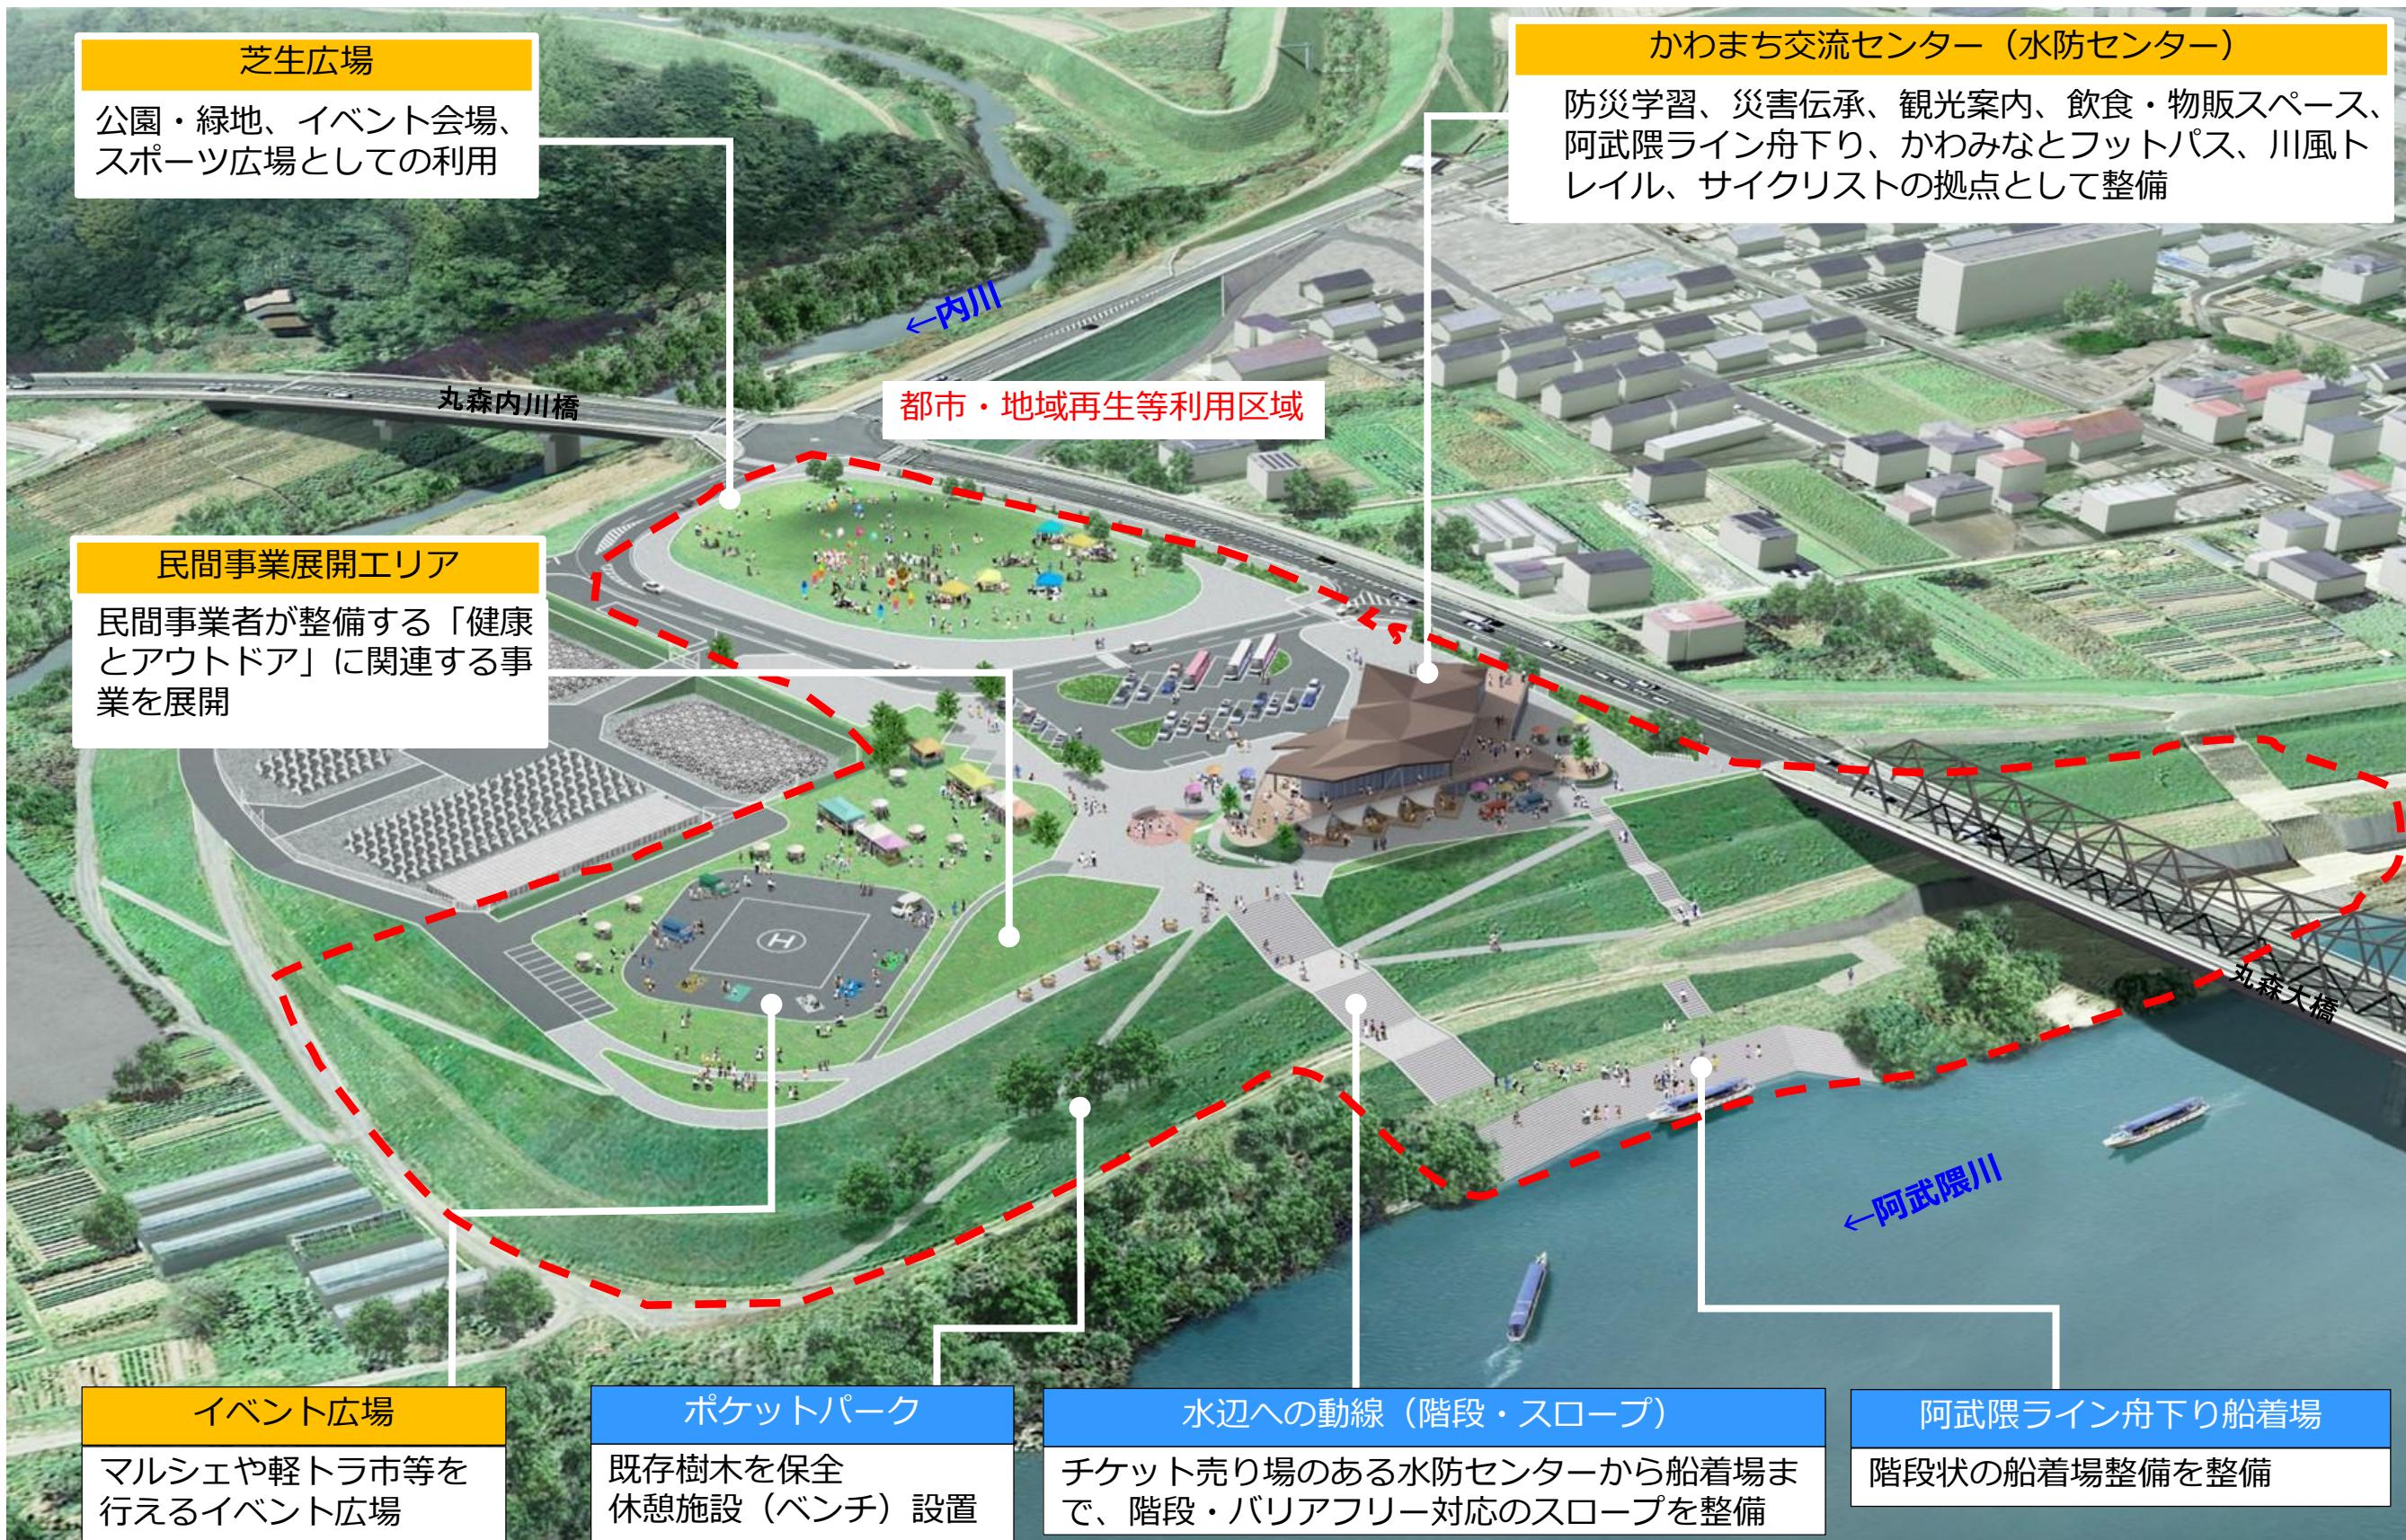

芝生広場
公園・緑地、イベント会場、
スポーツ広場としての利用

かわまち交流センター (水防センター)
防災学習、災害伝承、観光案内、飲食・物販スペース、
阿武隈ライン舟下り、かわみなとフットパス、川風ト
レイル、サイクリストの拠点として整備

民間事業展開エリア
民間事業者が整備する「健康
とアウトドア」に関連する事
業を展開

都市・地域再生等利用区域

イベント広場
マルシェや軽トラ市等を
行えるイベント広場

ポケットパーク
既存樹木を保全
休憩施設 (ベンチ) 設置

水辺への動線 (階段・スロープ)
チケット売り場のある水防センターから船着場ま
で、階段・バリアフリー対応のスロープを整備

阿武隈ライン舟下り船着場
階段状の船着場整備を整備