

丸森町水防センター

建築概要



工事場所 宮城県伊具郡丸森町字神明地内
用途地域 都市計画区域内、用途地域（指定なし）
 法22条地域、河川区域、丸森町景観条例
主要用途 水防センター（飲食店等を含む複合施設）
敷地面積 5412.23㎡
建築面積 1395.56㎡（25.79%）
延床面積 1885.65㎡（34.85%）
構造 鉄骨造
規模 2階
最高高さ 10.17m



3つの軸を取り入れた配置計画



風に舞うタープのような屋根

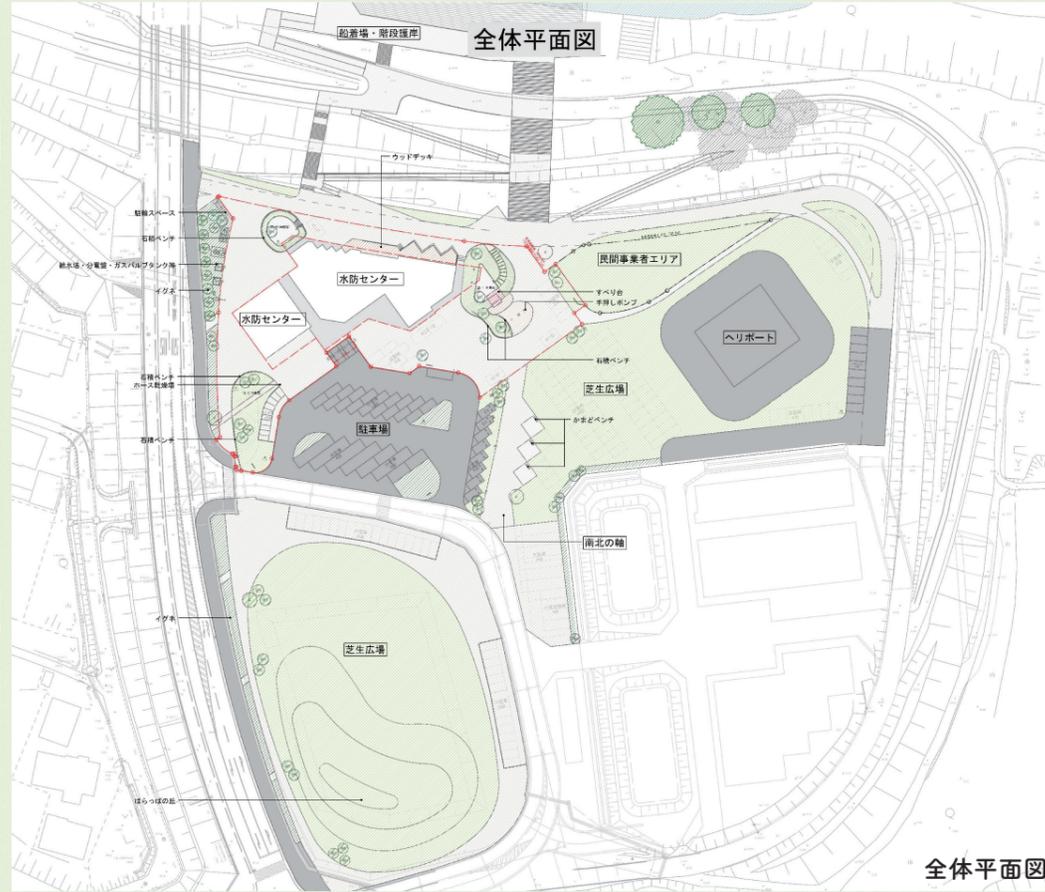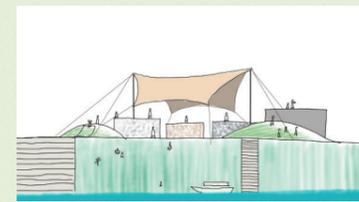

防災学習展示室（学習）


レクチャーや映像を通して防災について学ぶ場所。可動パネルを開くことで隣接する水防団待機室、防災学習展示室（展示）と一体的な利用も可能になる。

水防団待機室

水防団が災害時に待機を行う場所。ポンプ車庫と行き来ができるよう階段で繋がる。

展望スペース

街・阿武隈川を見晴らせる外部テラス。

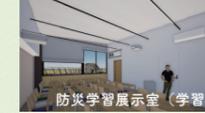

防災学習展示室（展示）

防災や丸森町の自然・災害・復興について展示される。災害時には指令室としても使用できる。

橋詰テラス

丸森大橋のたもとのテラス。水防活動やイベントに活用。

更衣室

シャワー、ロッカー、洗面を備えた更衣室。

24時間WC

外部入口があり、24時間利用できるトイレ。

お土産コーナー


船下りのお土産コーナー。

レストラン

民間事業者によるレストラン。外部からの出入口もあり、夜間営業も可能。

土手テラス

階段であり、子どもたちの遊び場ともなる小さな丘。滑り台や水遊び場がある。

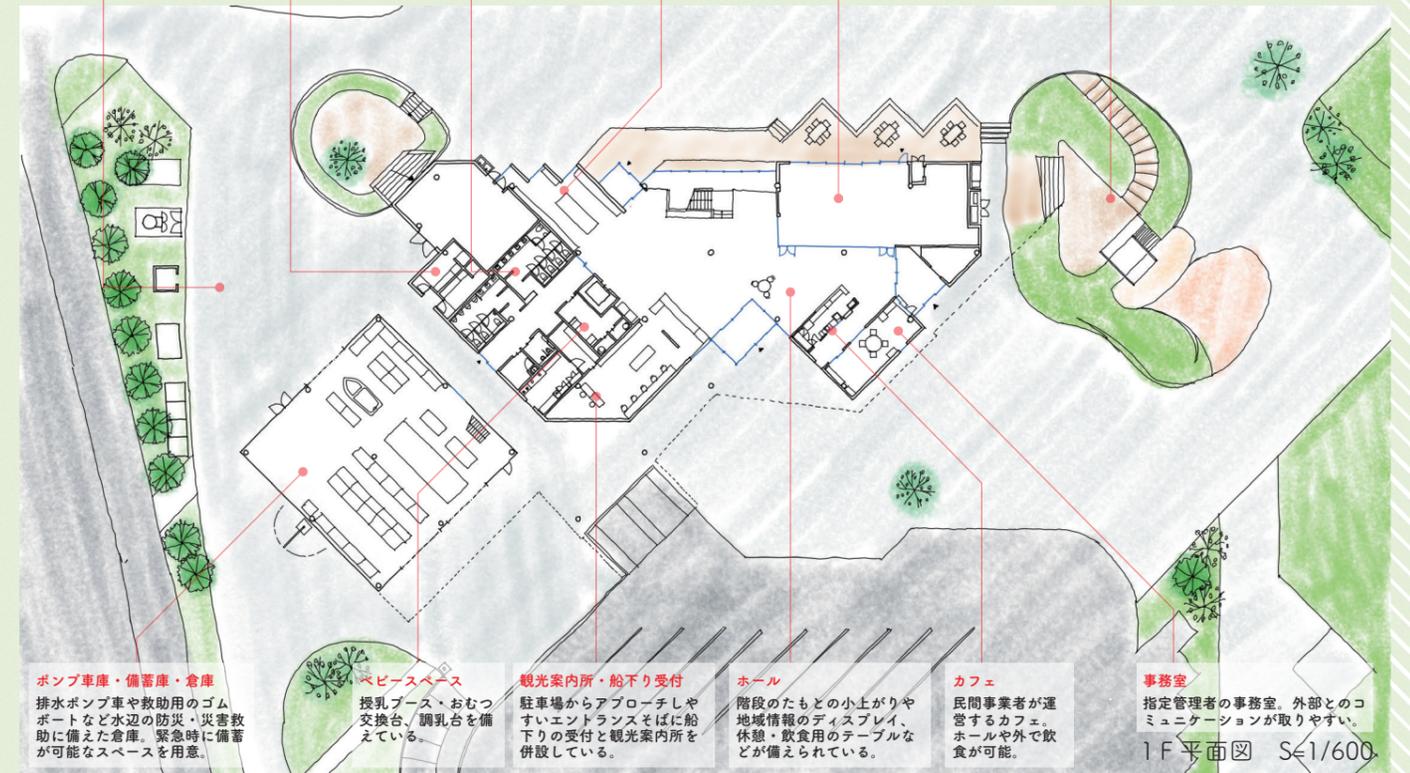

ポンプ車庫・備蓄庫・倉庫
排水ポンプ車や救助用のゴムボートなど水辺の防災・災害救助に備えた倉庫。緊急時に備蓄可能なスペースを用意。

ベビースペース
授乳ブース、おむつ交換台、調乳台を備えている。

観光案内所・船下り受付
駐車場からアプローチしやすいエントランスそばに船下りの受付と観光案内所を併設している。

ホール
階段のたもとの小上がりや地域情報のディスプレイ、休憩・飲食用のテーブルなどが備えられている。

カフェ
民間事業者が運営するカフェ。ホールや外で飲食が可能。

事務室
指定管理者の事務室。外部とのコミュニケーションが取りやすい。




フリースペース

可動・固定ができるパネルによって、展示や個別ブースをついたり、広々とついたりできる場所。隣接して小上がりを設け、キッズコーナーとして利用できる。



WC
女性用：大1基、親子トイレ1基
男性用：親子トイレ1基、小1基
シェアキッチン
防災学習での体験使用や町民や移住希望者のチャレンジショップとしても利用できる。

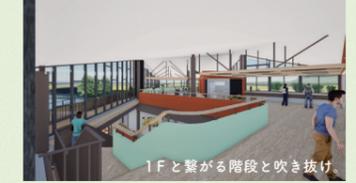

2F平面図 S=1/600