




# 別紙3 平面図 (丸森町MIZBEステーション)

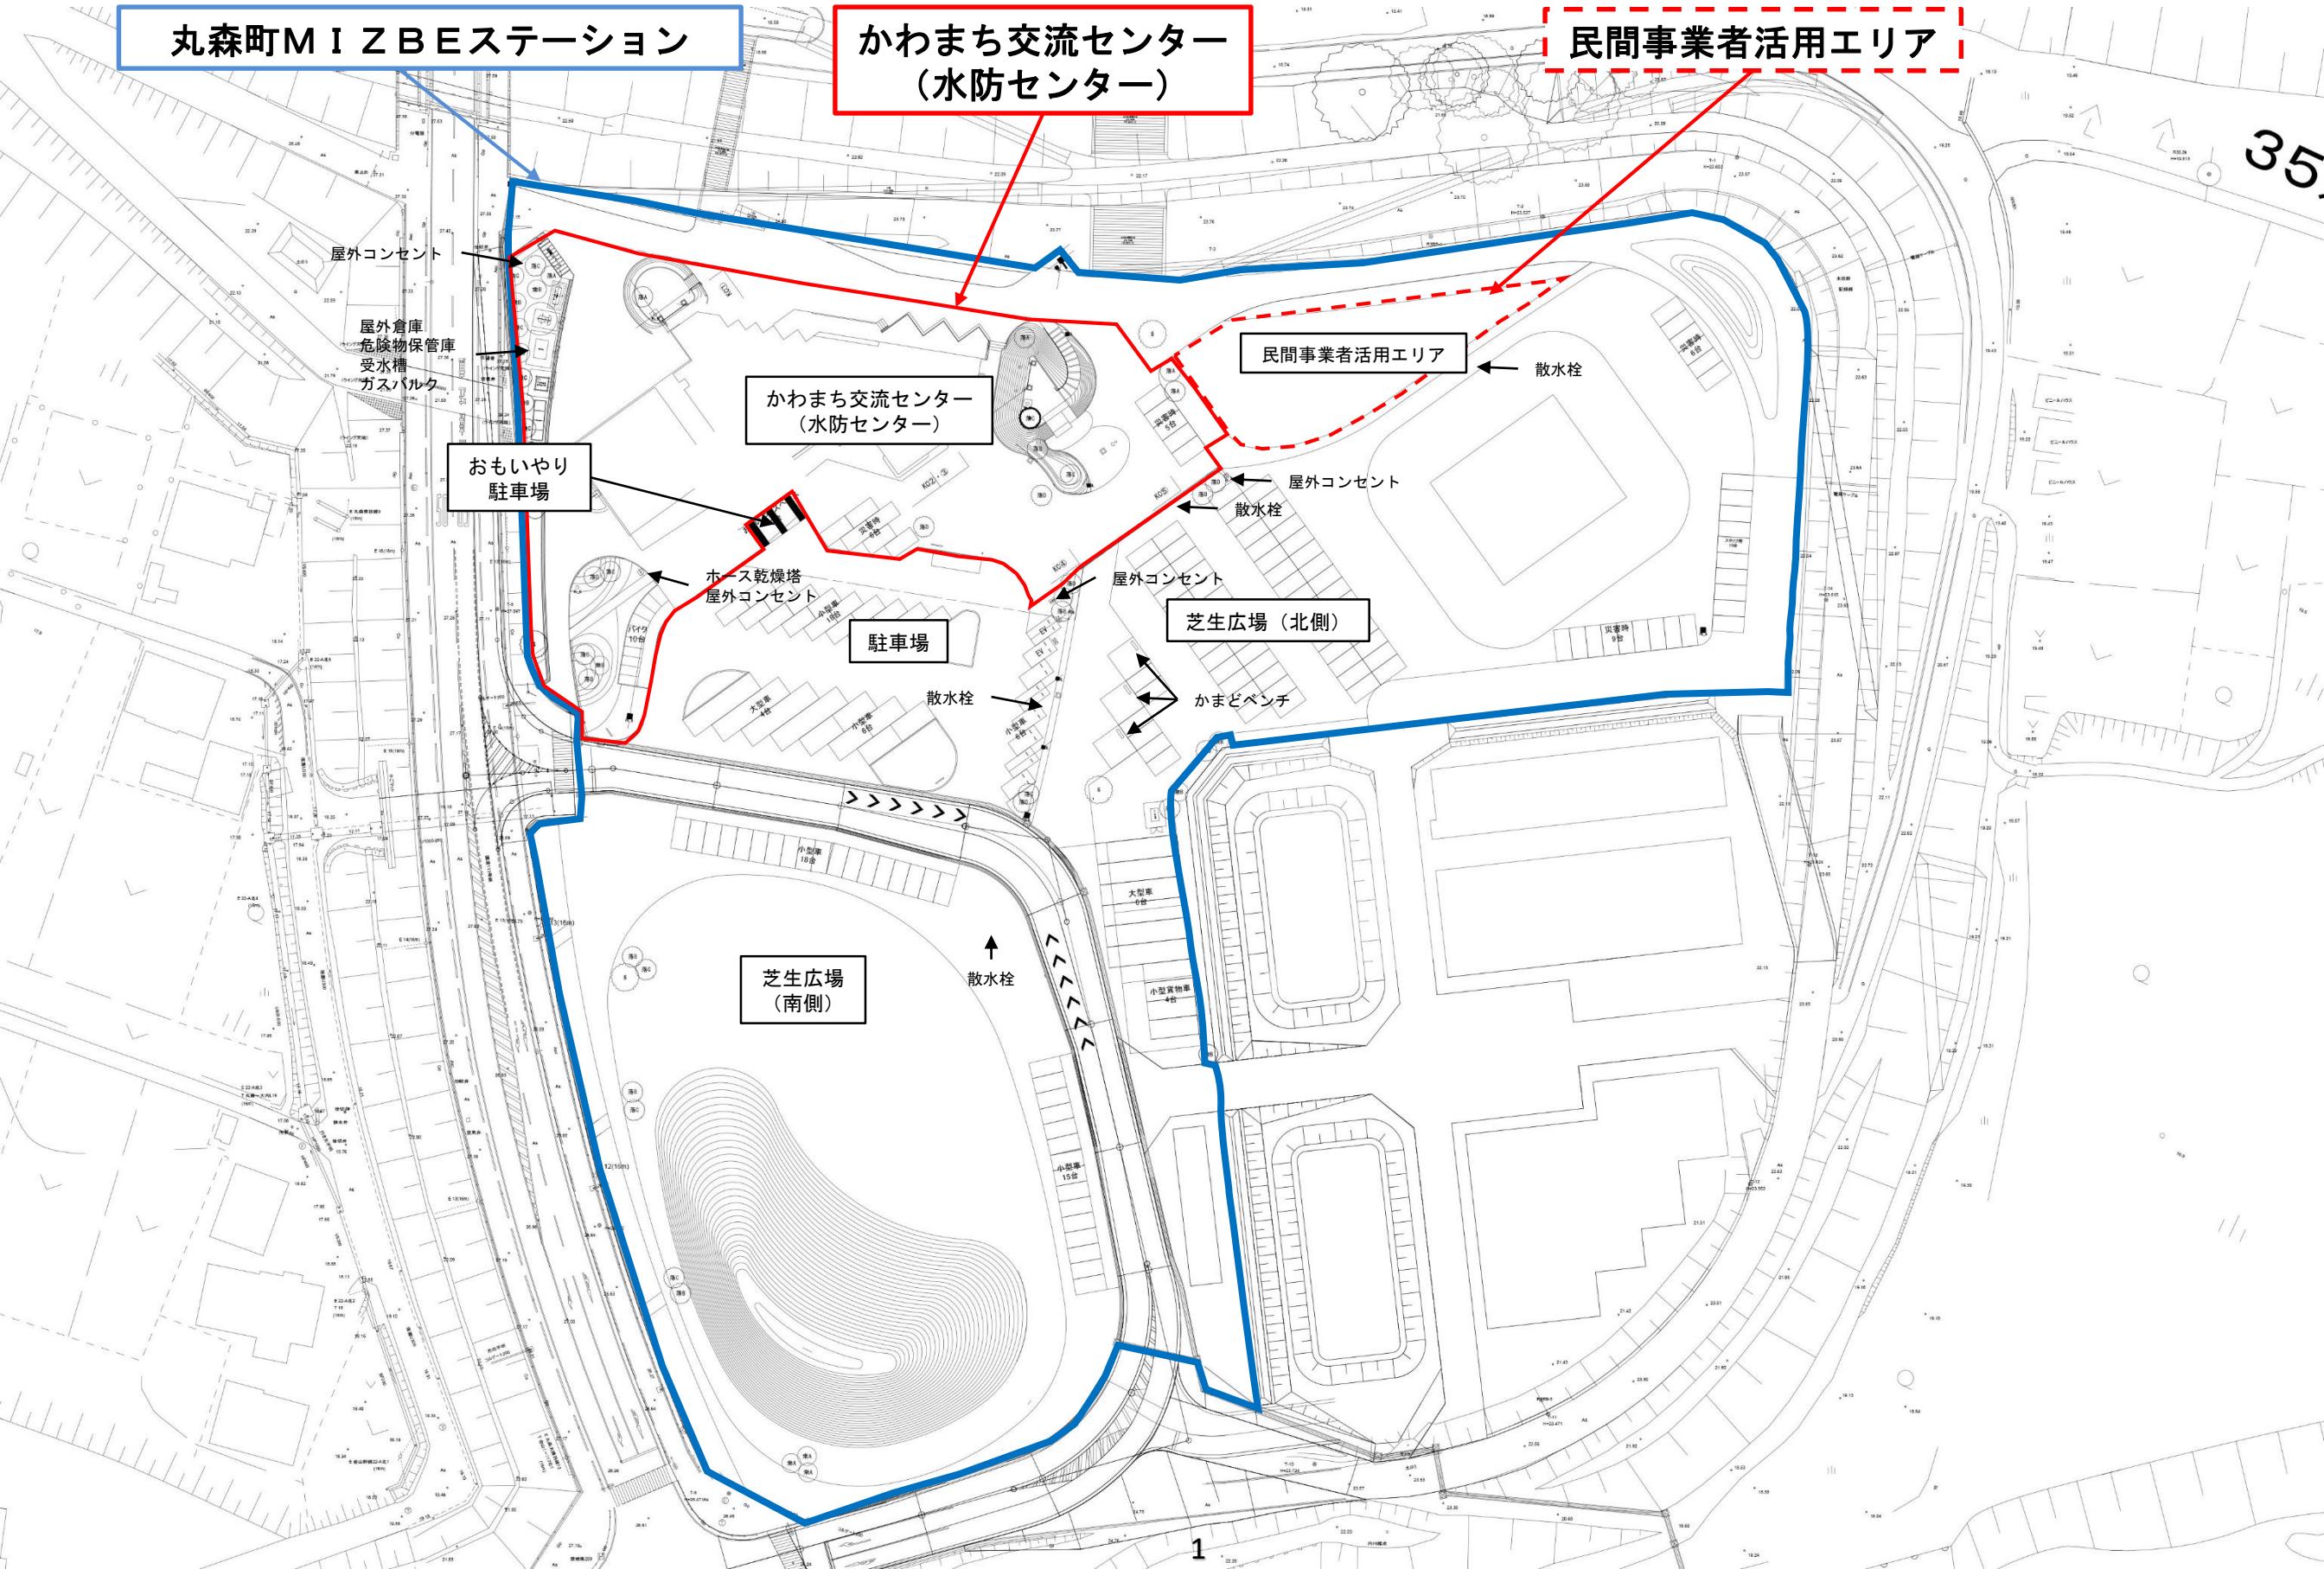


# ■ かわまち交流センター 平面図(1F)

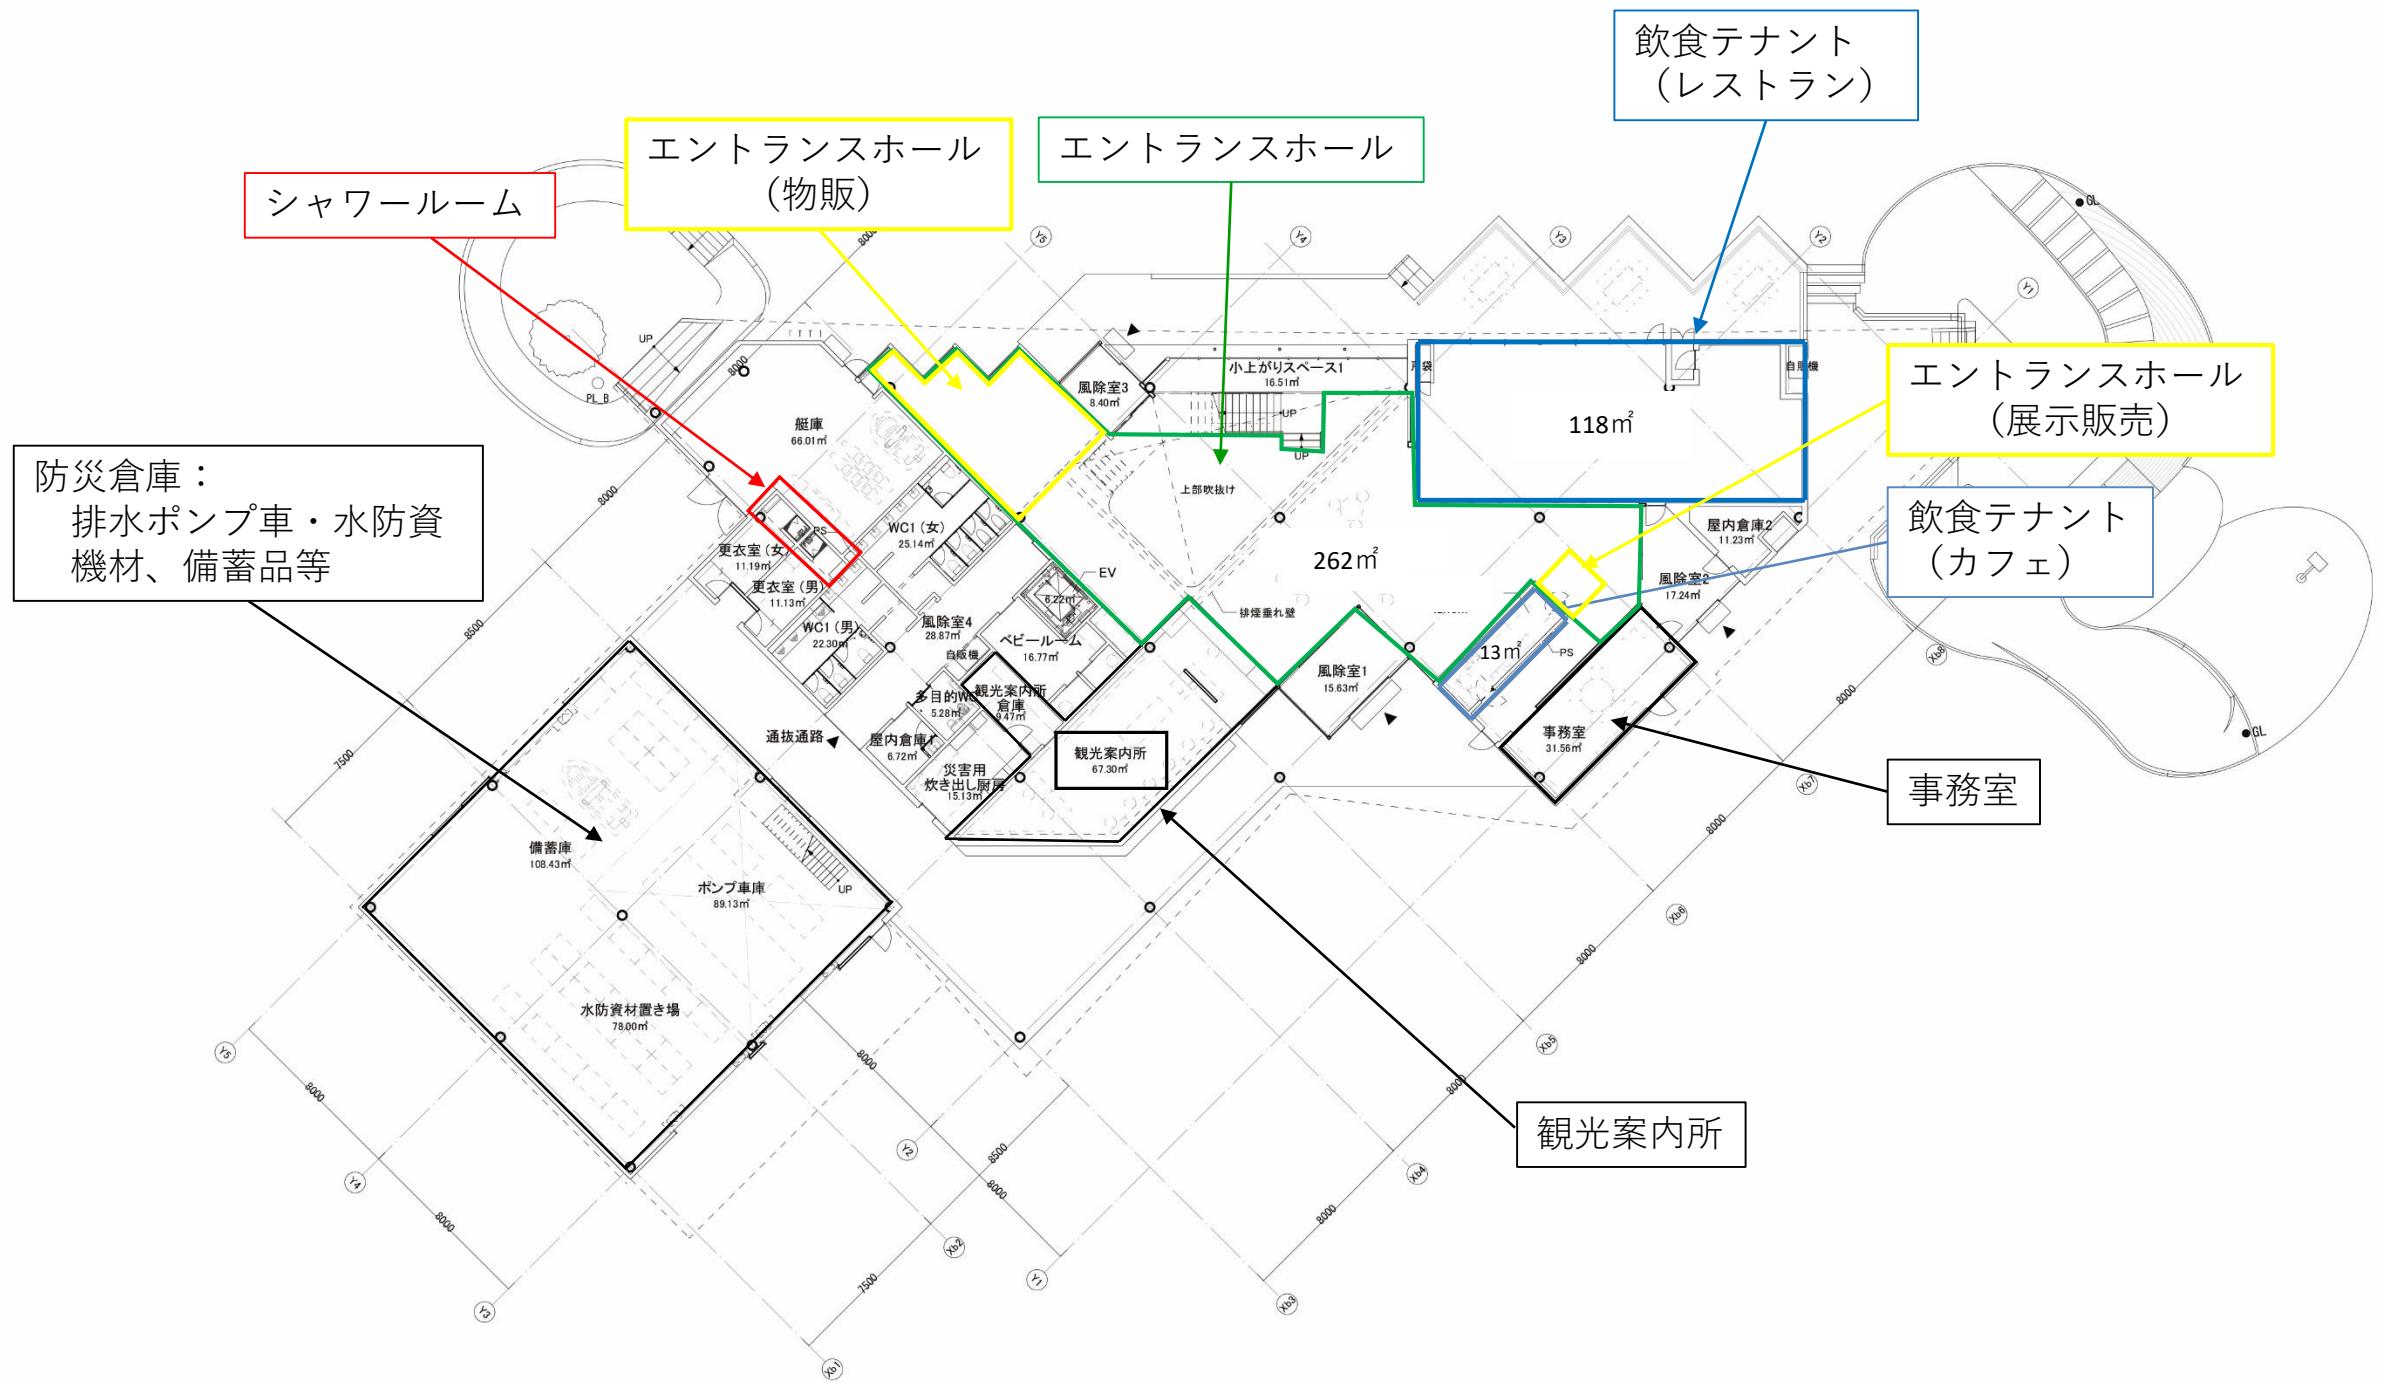

# ■ かわまち交流センター 平面図(2F)

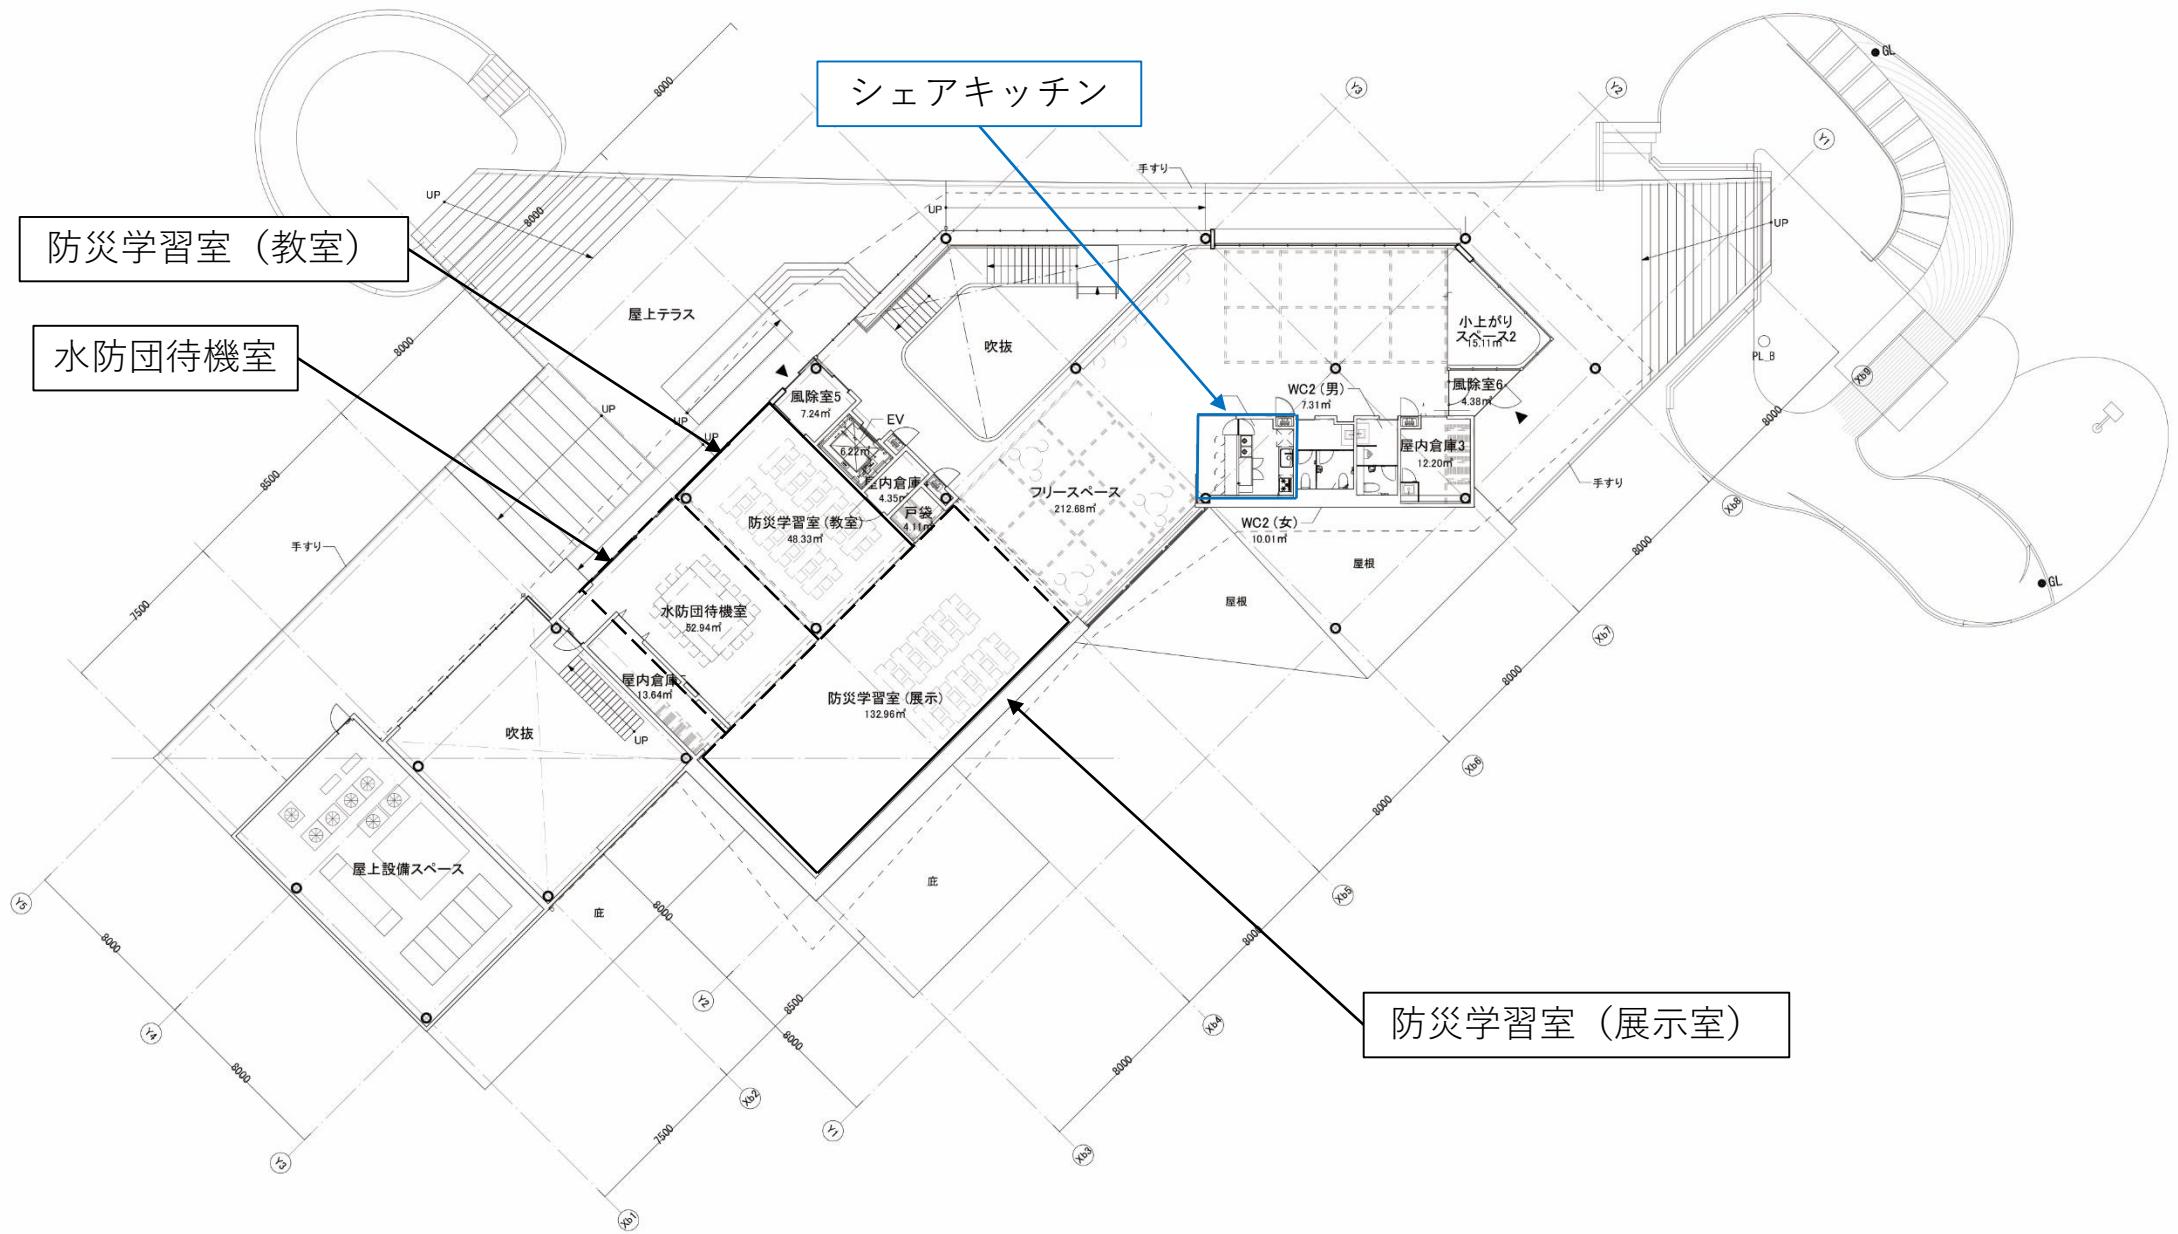

# 都市・地域再生等利用区域 指定想定図

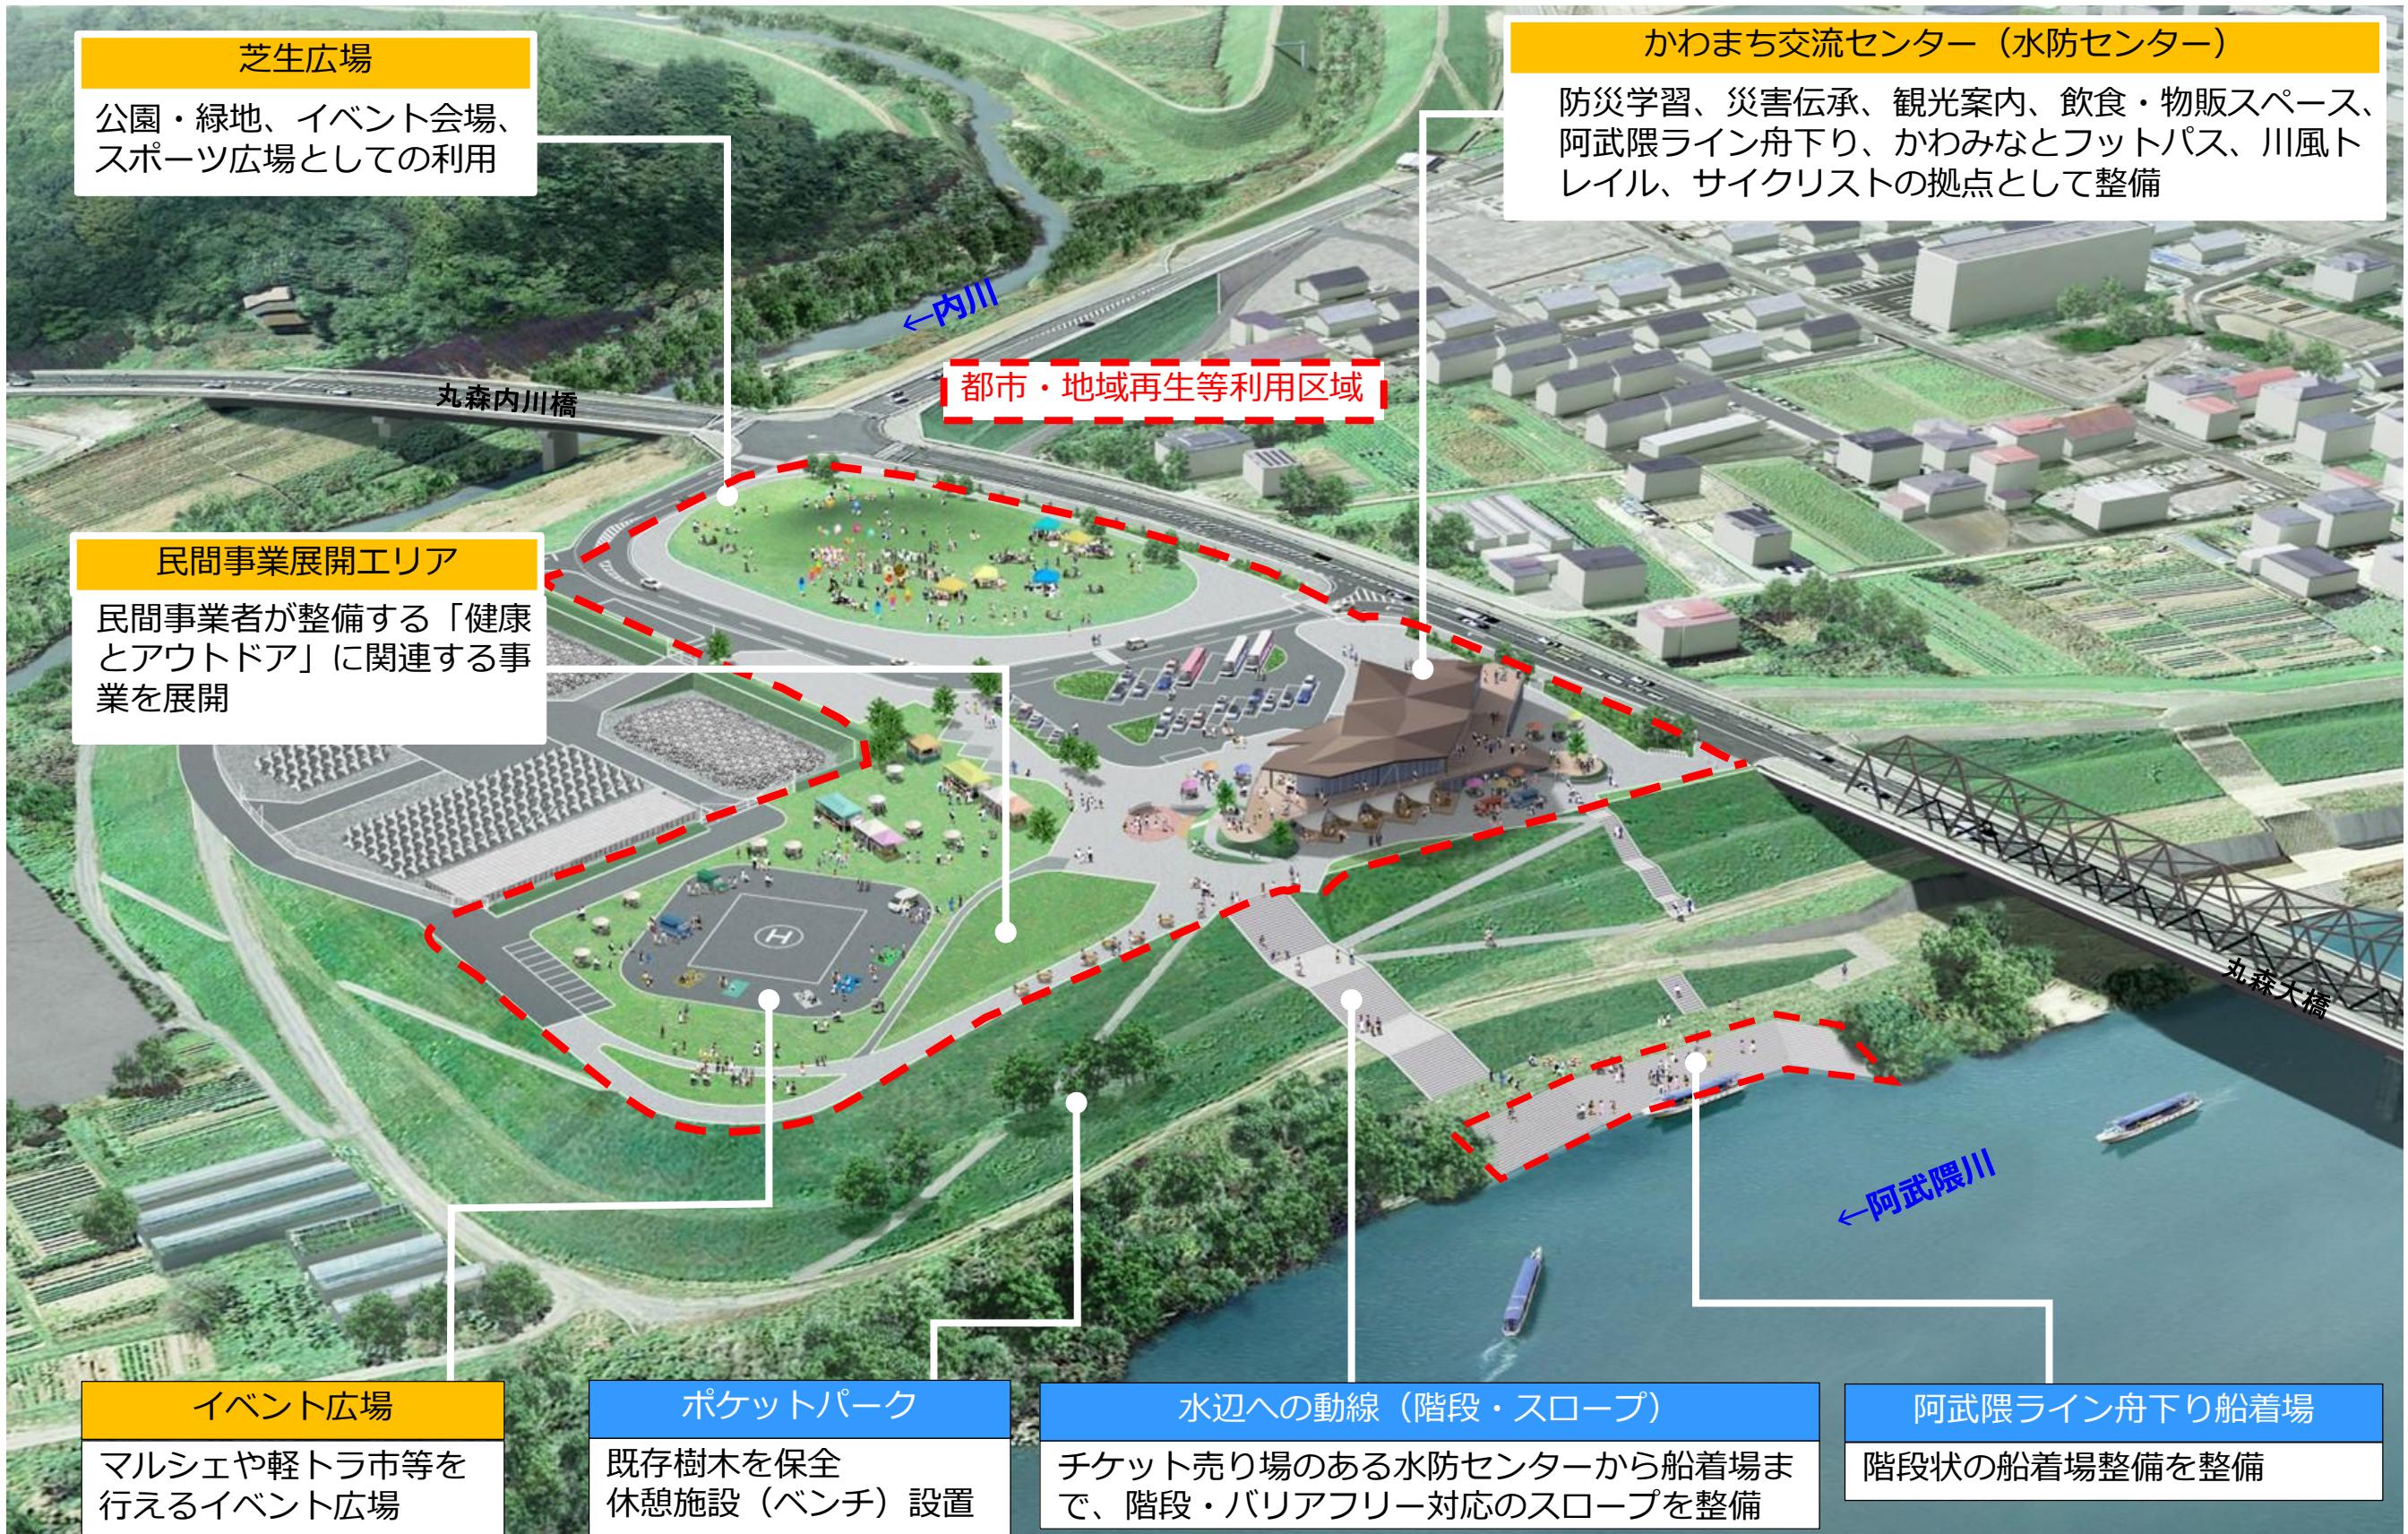

**芝生広場**  
公園・緑地、イベント会場、スポーツ広場としての利用

**かわまち交流センター（水防センター）**  
防災学習、災害伝承、観光案内、飲食・物販スペース、阿武隈ライン舟下り、かわみなとフットパス、川風トレイル、サイクリストの拠点として整備

都市・地域再生等利用区域

**民間事業展開エリア**  
民間事業者が整備する「健康とアウトドア」に関連する事業を展開

**イベント広場**  
マルシェや軽トラ市等を行えるイベント広場

**ポケットパーク**  
既存樹木を保全  
休憩施設（ベンチ）設置

**水辺への動線（階段・スロープ）**  
チケット売り場のある水防センターから船着場まで、階段・バリアフリー対応のスロープを整備

**阿武隈ライン舟下り船着場**  
階段状の船着場整備を整備