（仮称）川の駅（水防センター+観光交流センター）
ブロックプラン（参考エスキス例）

２階ブロックプラン

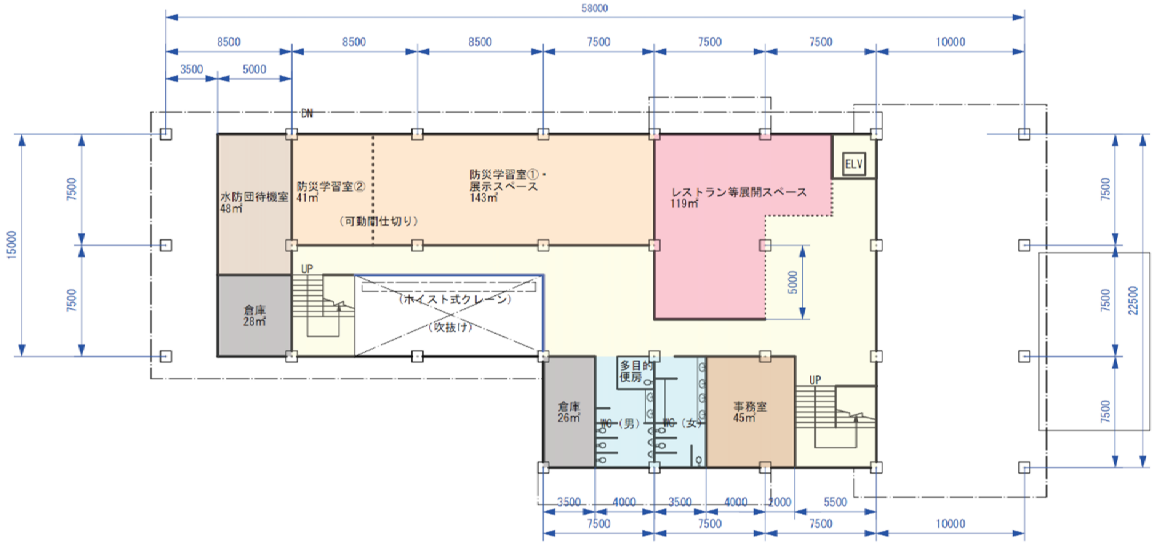

３階ブロックプラン

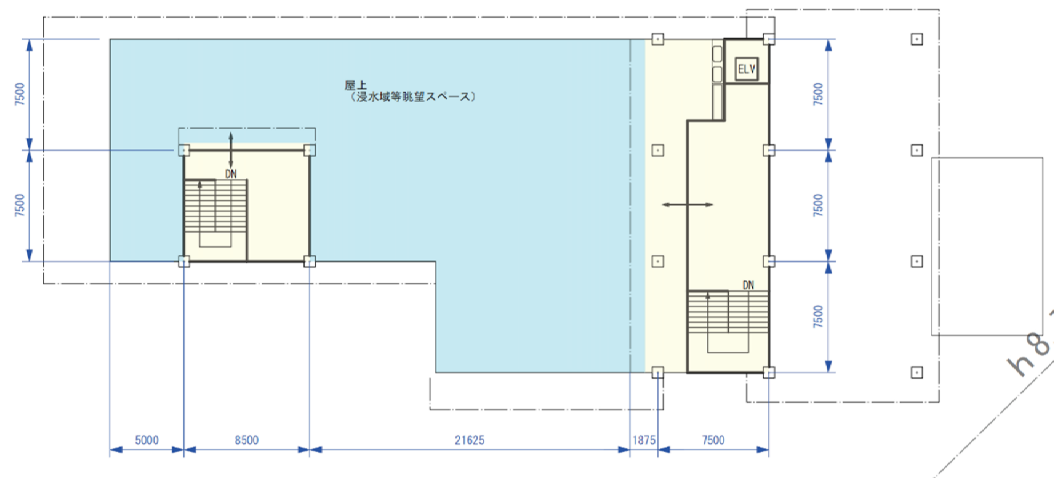

建築面積：1,297.50㎡
延床面積：2,320.07㎡
（１階：1,297.50㎡、２階：766.13㎡、３階：256.44㎡）

１階ブロックプラン

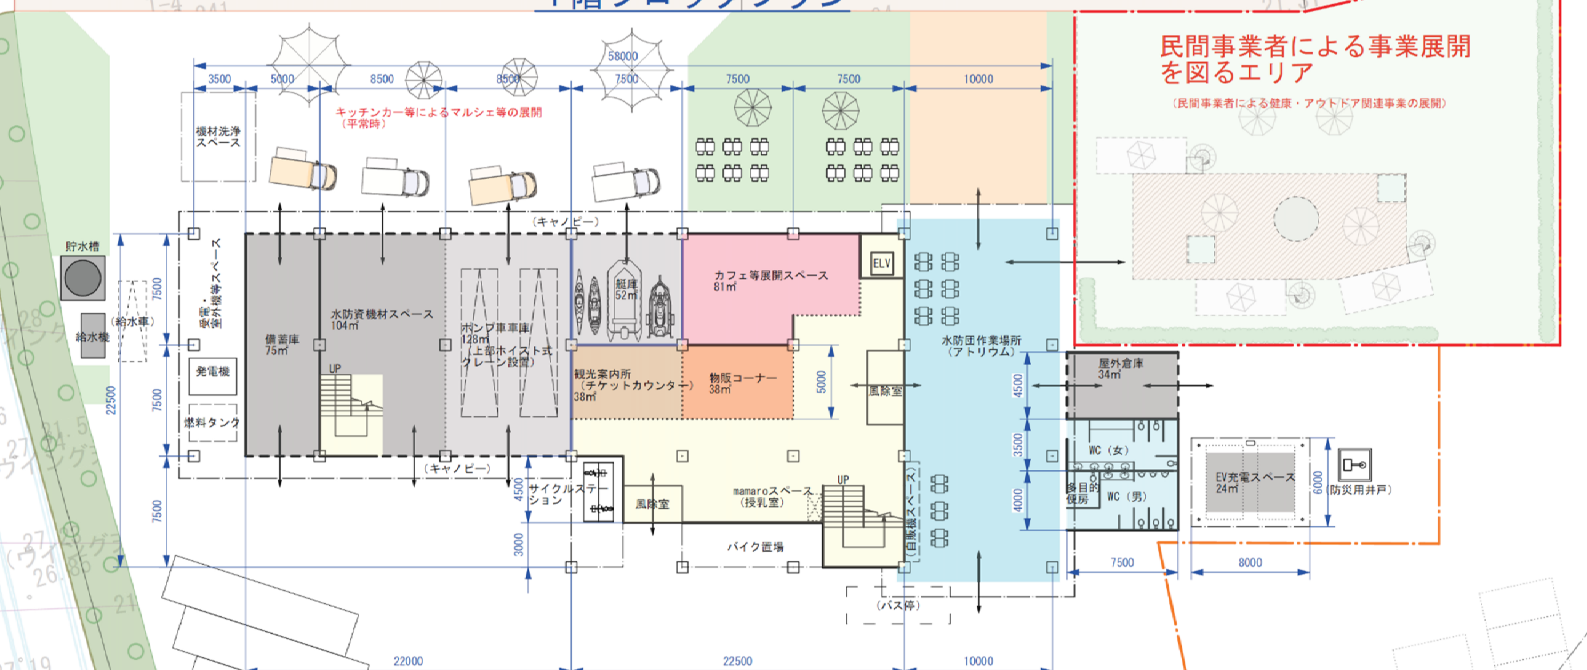

民間事業者による事業展開を図るエリア
（民間事業者による健康・アウトドア関連事業の展開）

イベント時拡張スペース
（緊急時避難者用駐車場）

イベント時拡張スペース
（緊急時避難者用駐車場）

h8.75m制限ライン

h4.5m制限ライン

【本ブロックプランの留意事項】

- 本案は現時点で想定される「（仮称）川の駅」の施設規模や機能構成を模式的に表現したものであり、今後の建築基本・実施設計により現案とは異なるもの（より良いもの）へと昇華させるべきものと考えている。
- 今後の建築基本設計・実施設計においては、設計提案を受けることを想定している。

図2.1 参考ブロックプラン