

標準断面図

$\lambda = 1:20$

擬石/U型側溝蓋 1種 240
(稲田ミカゲ) 相当品

U型側溝 240

敷モルタル (1:3)

基礎碎石 RC-40 $t=10\text{cm}$

平石張舗装 ($10\text{cm} \times 10\text{cm}$ $t=5\text{cm}$)

均しコンクリート ($18-8-40$ $t=5\text{cm}$)

路盤工 (RC-40 $t=10\text{cm}$)

撤去工

CO舗装版切断 $L=100.0\text{m}$

CO舗装版破砕 $A=0.3\text{m} \times 100\text{m} = 30\text{m}^2$

COのみ処分 $V=30\text{m}^2 \times 0.05\text{m} = 1.5\text{m}^3$

土工

掘削 $A=(0.32 \times 0.19) + (0.33 \times 0.1) = 0.0938\text{m}^2$

$V=0.0938\text{m}^2 \times 100.0\text{m} = 9.38\text{m}^3$

埋戻 $A=0.3 \times 0.19 = 0.057\text{m}^2$

$V=0.057\text{m}^2 \times 100.0\text{m} = 5.7\text{m}^3$

石工 $V=9.38\text{m}^3 - 5.7\text{m}^3 = 3.68\text{m}^3$

(隣接地に敷均し)

舗装工

路盤工 $A=0.3\text{m} \times 100.0\text{m} = 30.0\text{m}^2$

均しコンクリート $A=0.3\text{m} \times 100.0\text{m} = 30.0\text{m}^2$

平石張舗装 $A=0.3\text{m} \times 100.0\text{m} = 30.0\text{m}^2$

板浜嵩上げ工


板浜 ($L=385\text{m}$, $H=2.0\text{m}$) 0.5m 嵩上げ 一式

排水工

U型側溝 240 ($l=60\text{cm}$) $L=100.0\text{m}$

擬石/U型側溝蓋 1種 240 (") $N=167$ 枚
(稲田ミカゲ) 相当品

工事番号	7道改第15号
工事名	町西2号線道路改良工事(2)
施工箇所	丸森町字町西 地内
丸森町建設課	

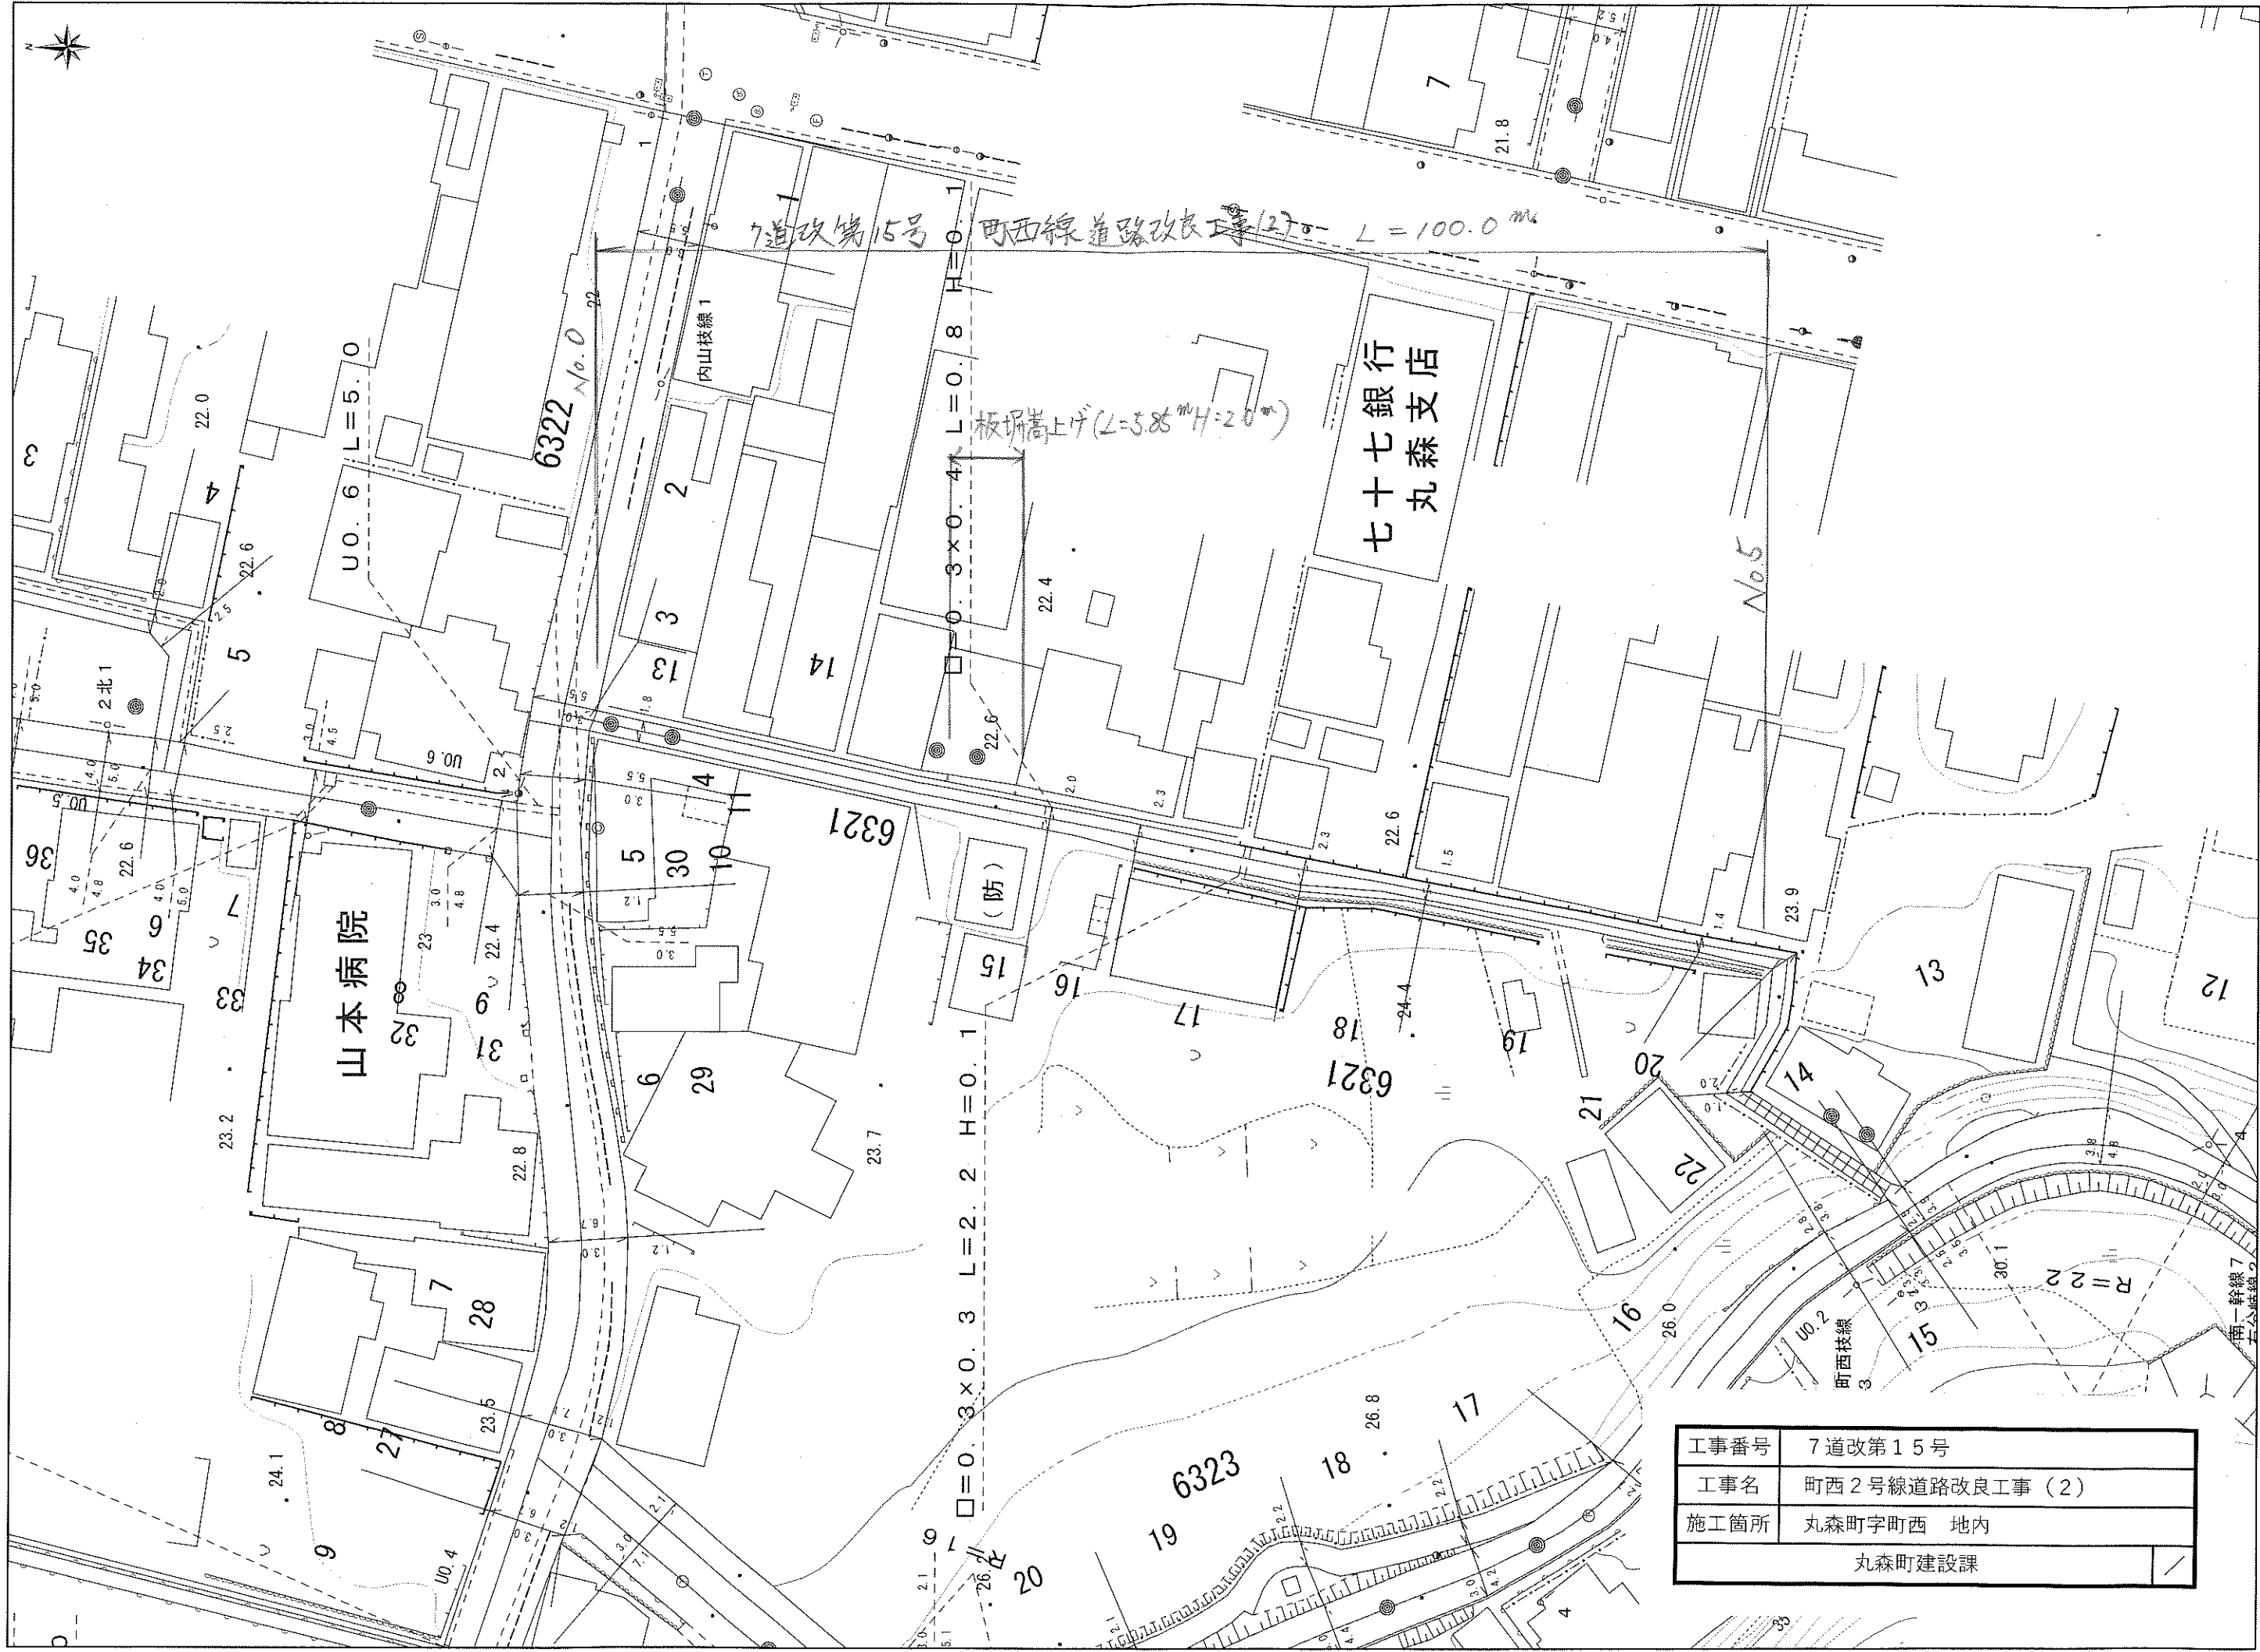

工事番号	7道改第15号
工事名	町西2号線道路改良工事(2)
施工箇所	丸森町字町西 地内
丸森町建設課	