資料－４

（仮称）川の駅（水防センター＋観光交流センター）

「健康とアウトドア」をテーマとしたブロックプラン（参考エスキス例）S≒1:350

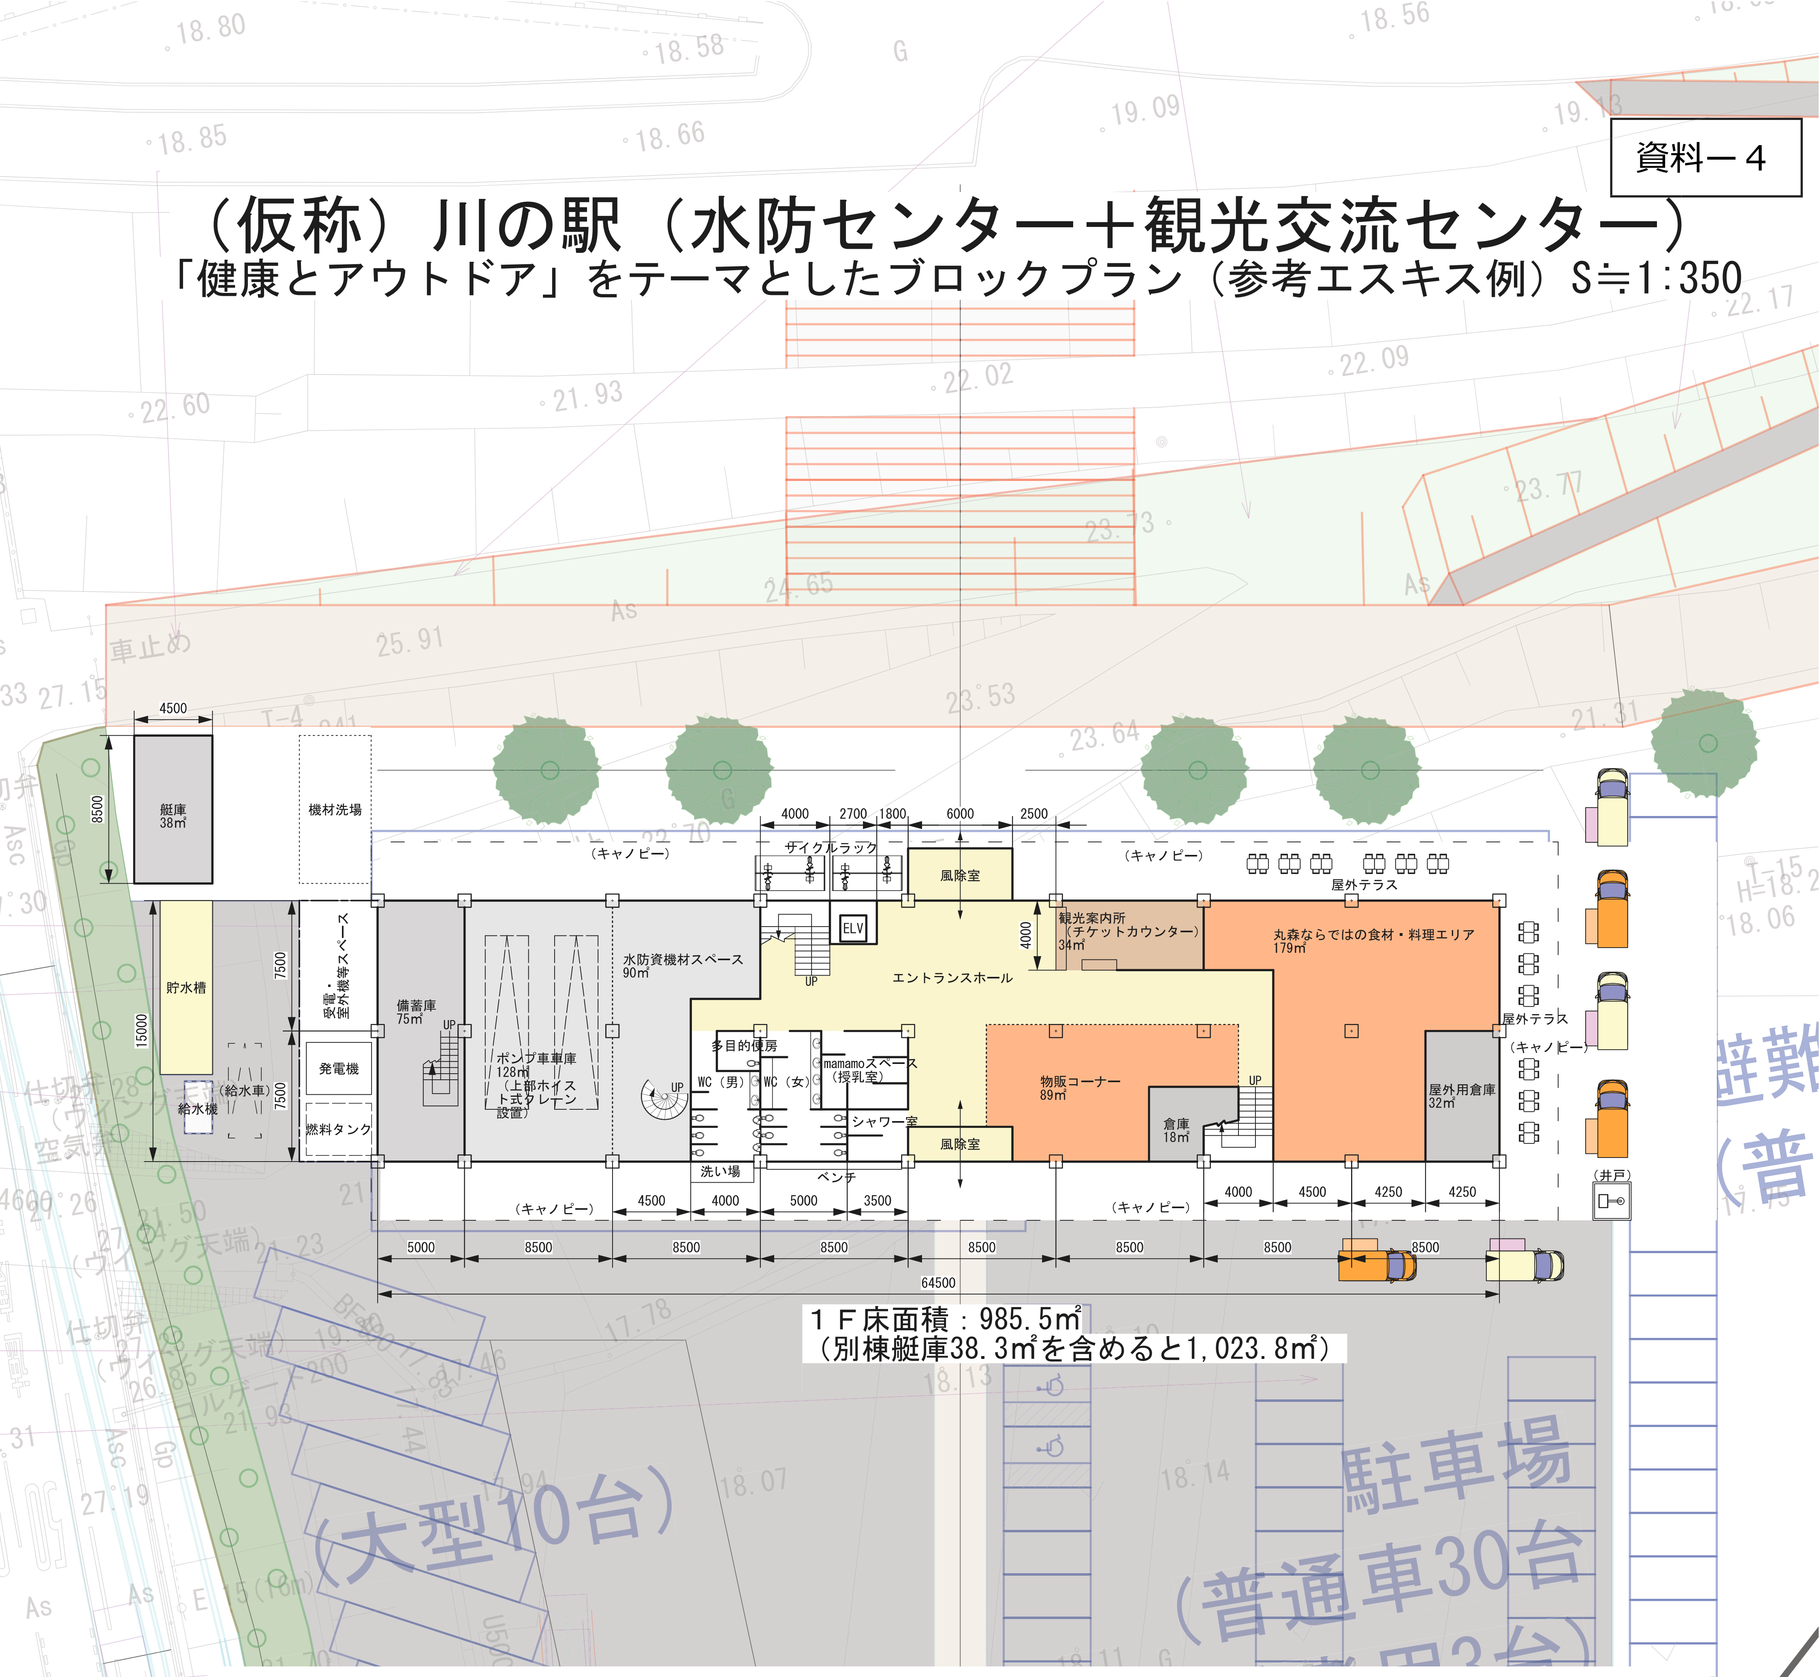

１Ｆ床面積：985.5㎡
（別棟艇庫38.3㎡を含めると1,023.8㎡）

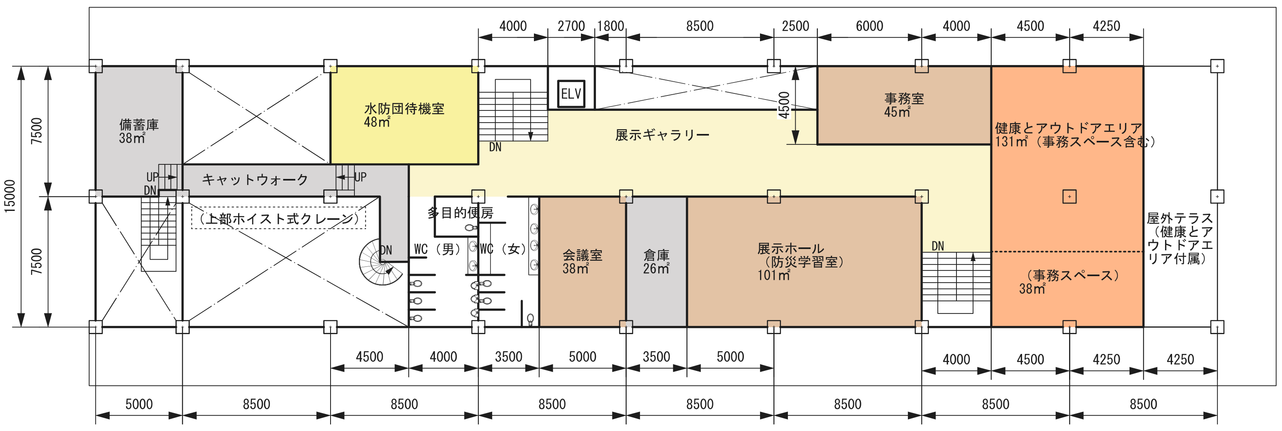

２Ｆ床面積：707.2㎡

0 10 20 30 40 50 M

延床面積：1,692.7㎡

（別棟艇庫38.3㎡を含めると1,731.0㎡）